

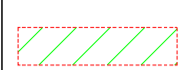



**Legenda**


	Terreno di scavo (Cut)
	Terreno di riporto (Fill)

00	Gen. 2023	Emissione	SE	METKA
Revisione	Data	DESCRIZIONE	Redatto	Approvato
Cliente	Commissa	Nuova SE a 380/150 kV "Gravina 380"	Scala	1:1000
	Formato	A1	Foglio	1 di 2
	Titolo	Appendice G SE Gravina 380 Opere preparatorie area - Planimetria	Id.	011.20.01.W30

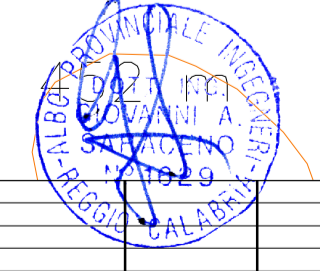


- Legenda**
-  Terreno di scavo (Cut)
  -  Terreno di riporto (Fill)
  -  Profilo del terreno

**Sezione 1**

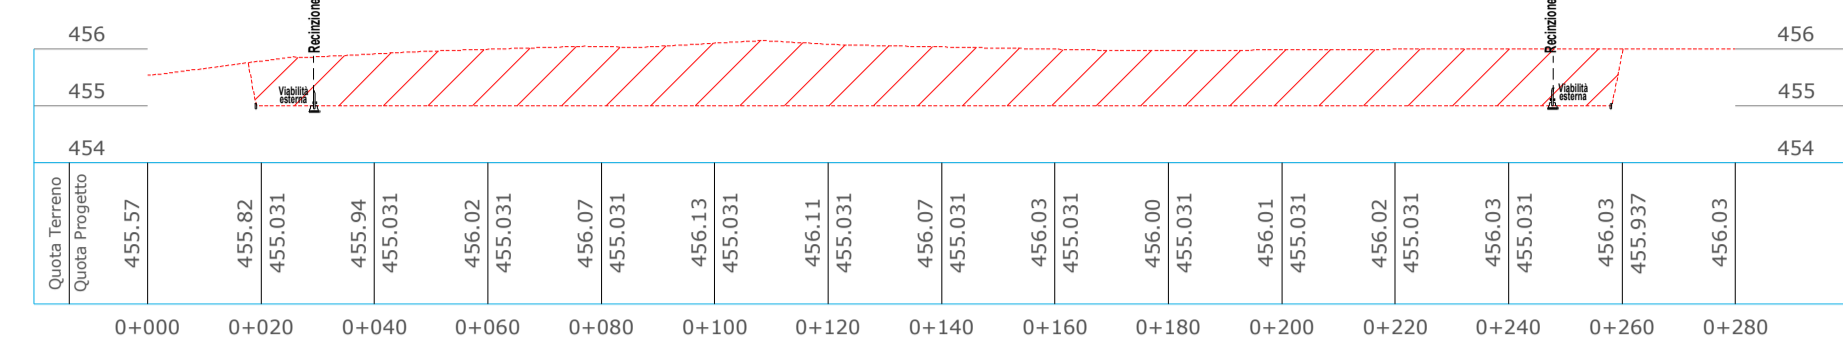


Quota impianto: 455 m. s.l.m.  
 Volume di scavo (cut): 28534.84 Cu.M.  
 Volume di riporto (fill): 39901.05 Cu.M.  
 Volume netto di riporto (fill): 11366.21 Cu.M.


**Sezione 2**

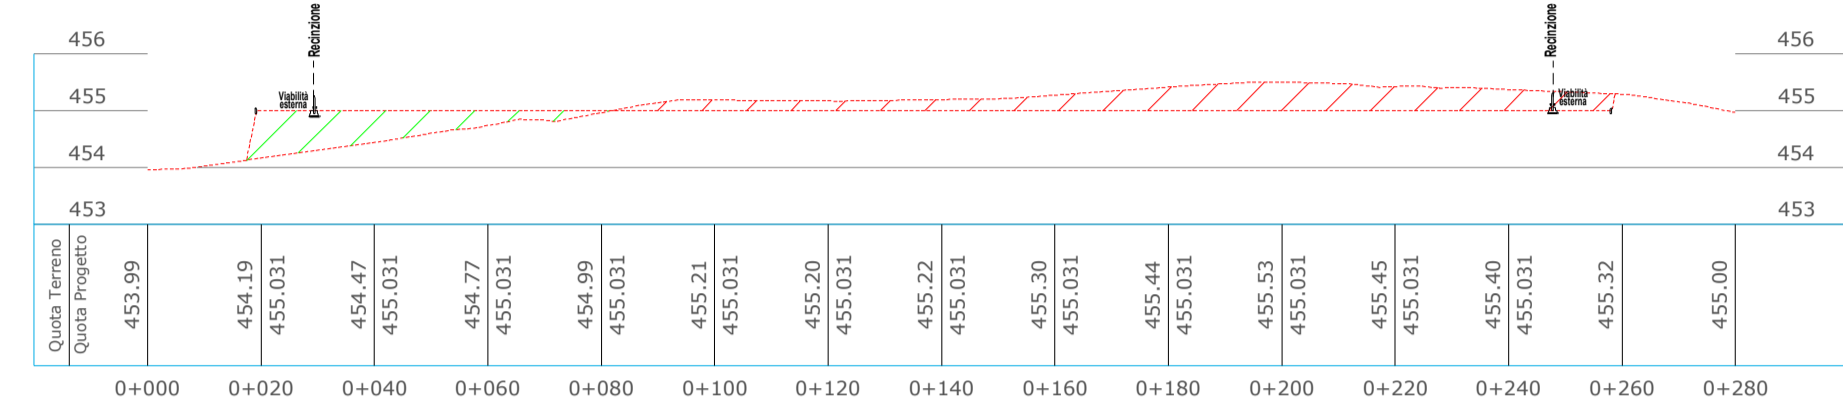


**Sezione 3**

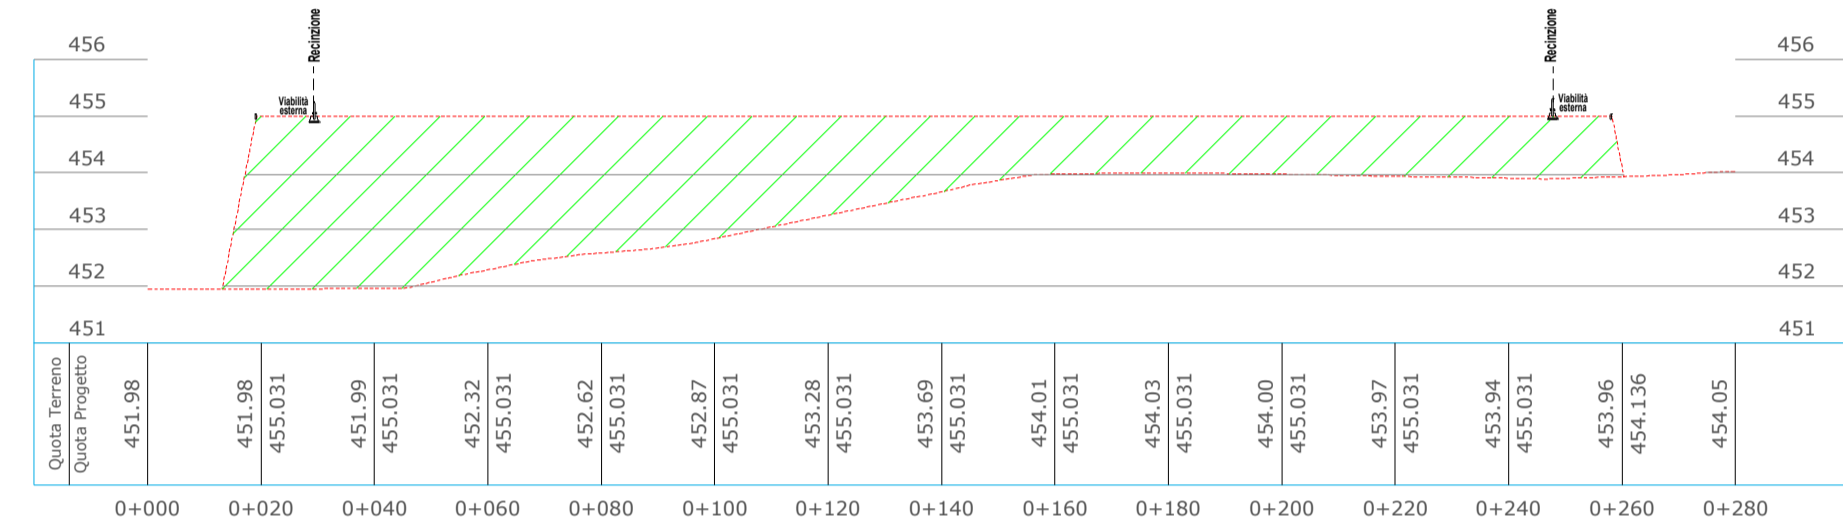



**Sezione 4**

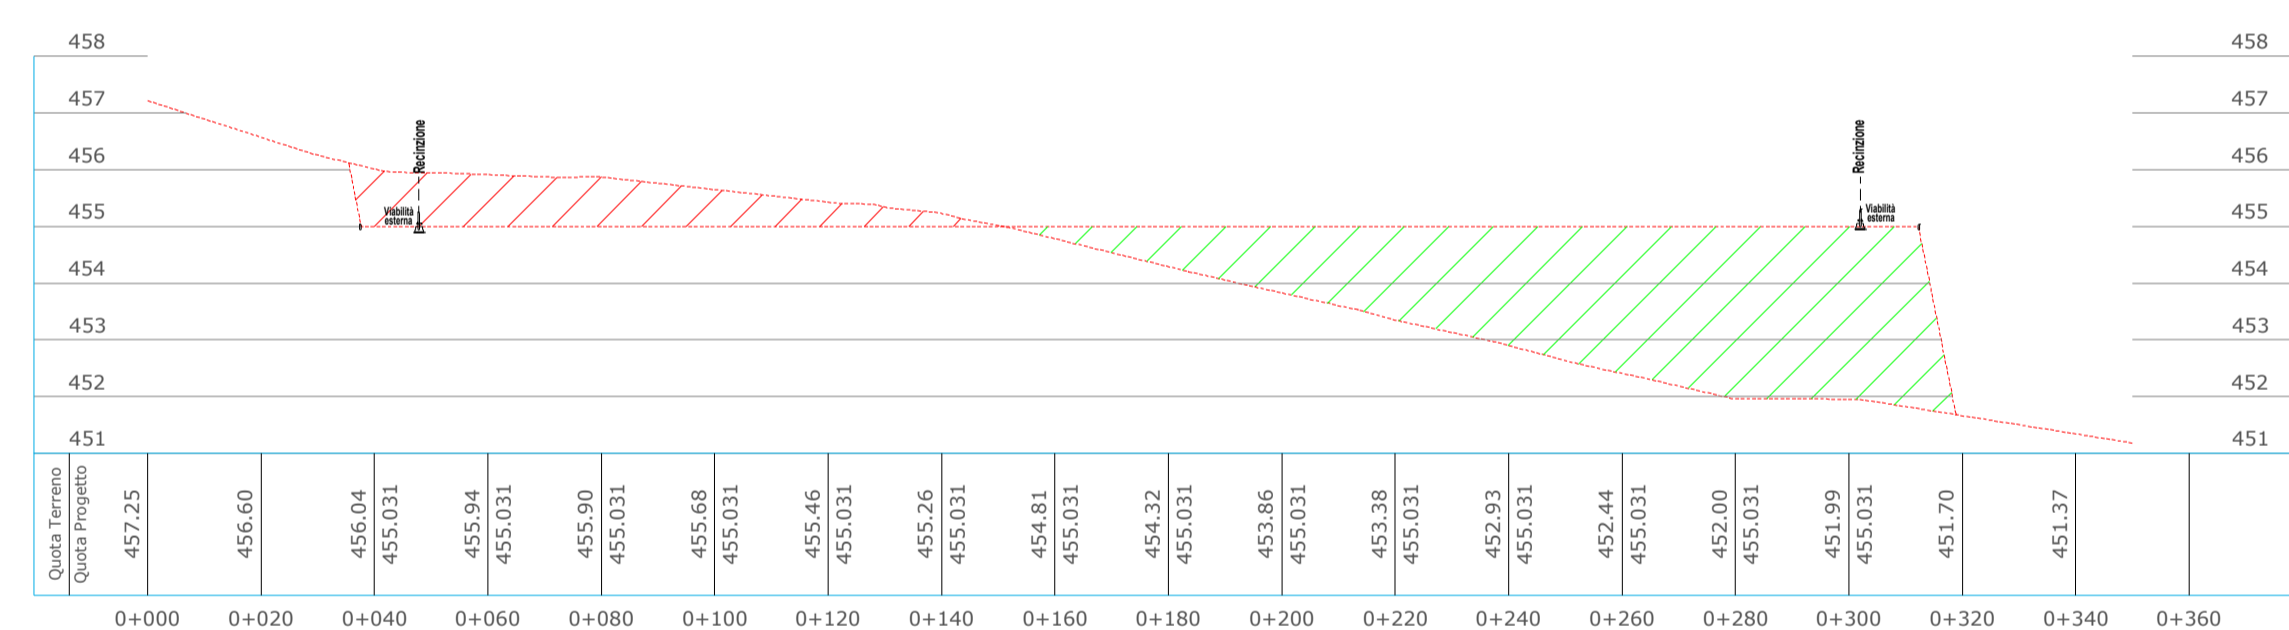


**Sezione 5**

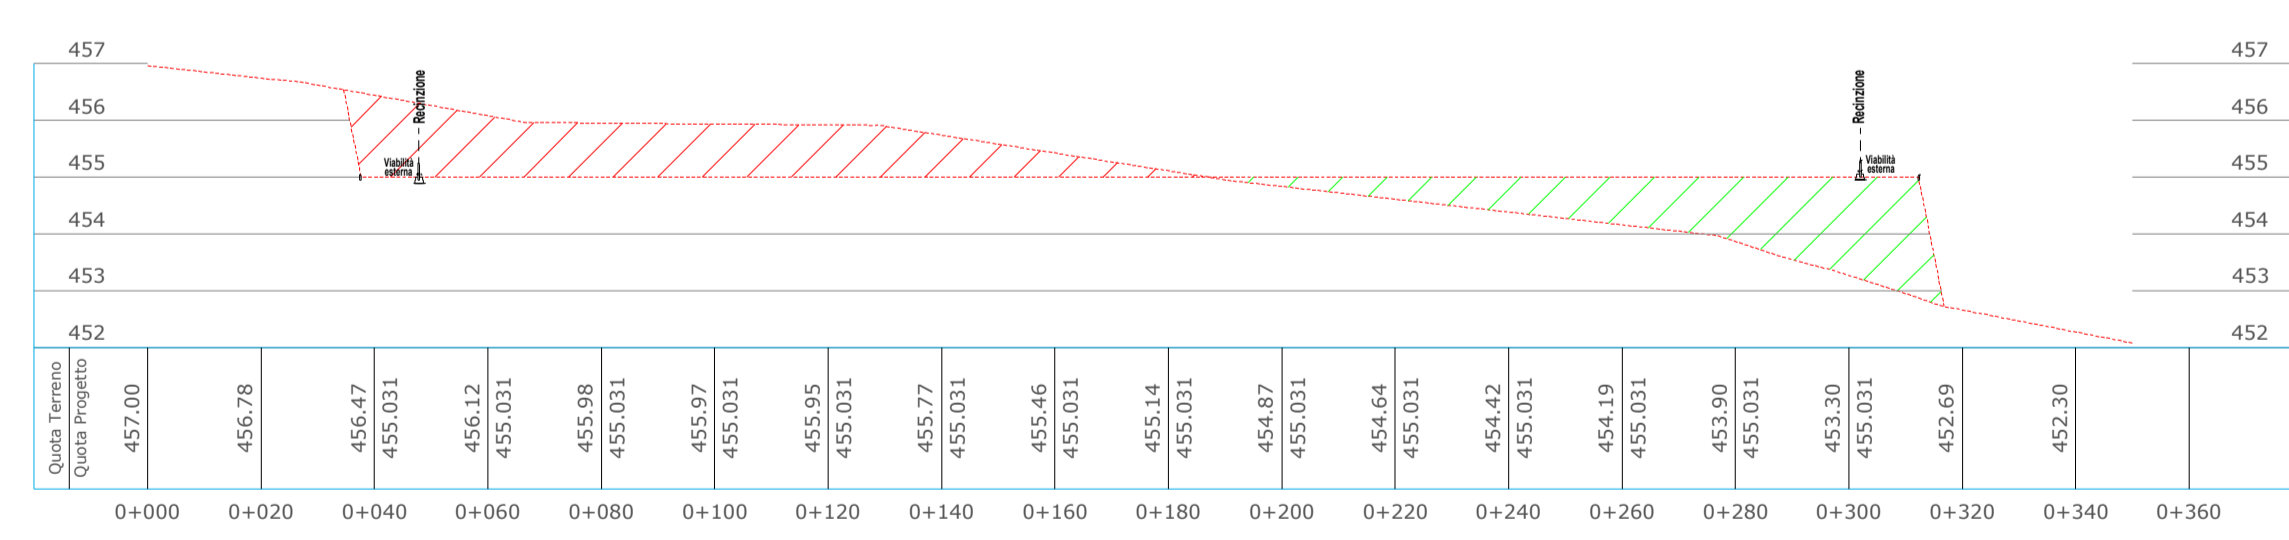

**Sezione 6**

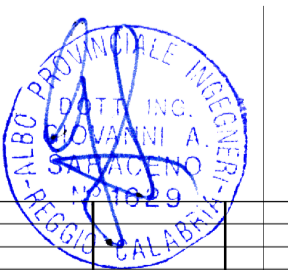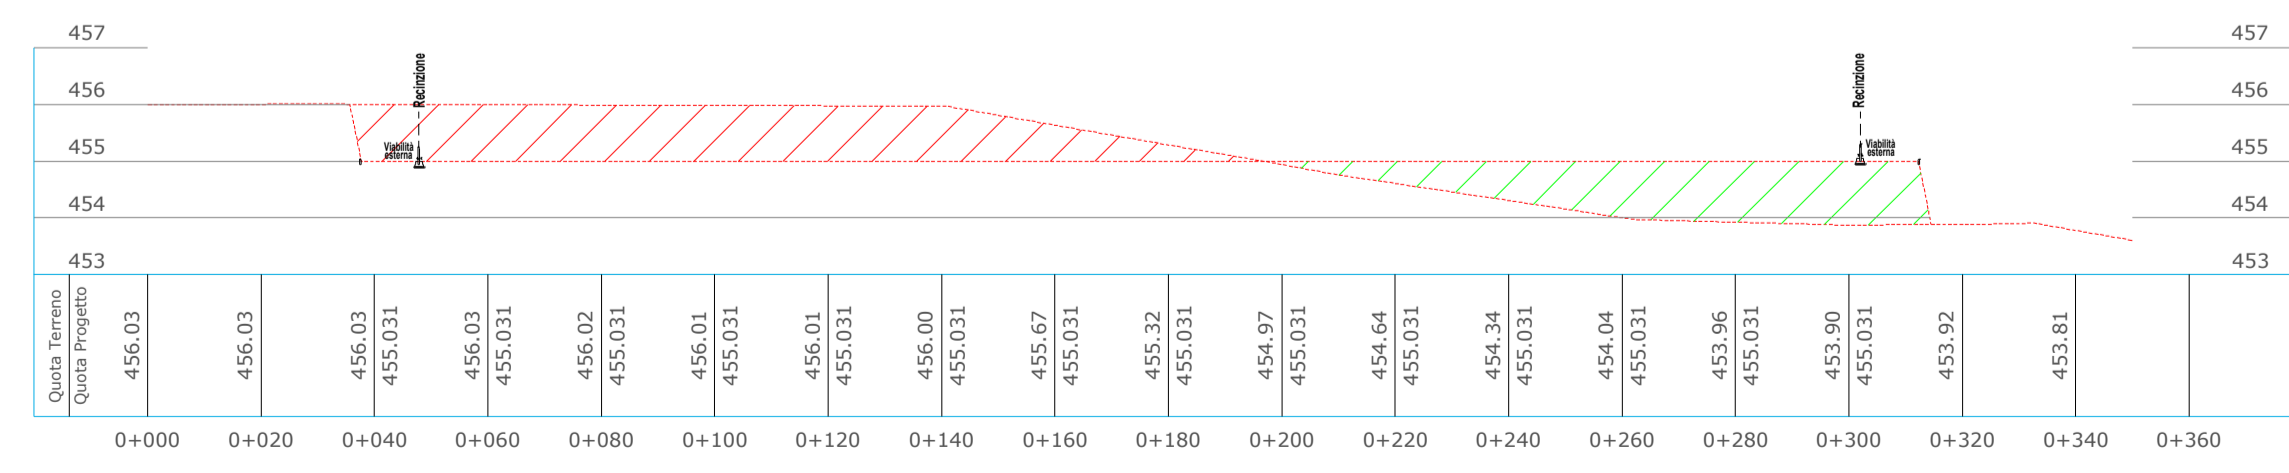

00	Gen. 2023	Emissione	SE	METKA
Revisione	Data	DESCRIZIONE	Redatto	Approvato
Cliente	Commissa	Nuova SE a 380/150 kv "Gravina 380"	Scala	1:750
			Formato	Foglio
			A1	2 di 2
			Id.	011.20.01.W30
			Appendice G SE Gravina 380 Opere preparatorie area - Sezioni	