

**Legenda - Opera 1**

- Nuova SE 380/150kV "Gravina 380"
- Viabilità perimetrale SE "Gravina 380"
- Viabilità di accesso SE "Gravina 380"


**Legenda - Opera 2**

- Linea esistente a 380kV - "Genzano 380 - Matera"
- Nuovi raccordi a 380kV
- Linea esistente a 380kV - Tratto da demolire

- Sostegni esistenti
- Nuovi Sostegni
- Sostegni da demolire

**Legenda - Interramento Linea MT**

- Linea MT 20kV - Tratto e sostegno esistente
- Linea MT 20kV - Tratto interrato e nuovi sostegni
- Linea MT 20kV - Tratto e sostegni da demolire

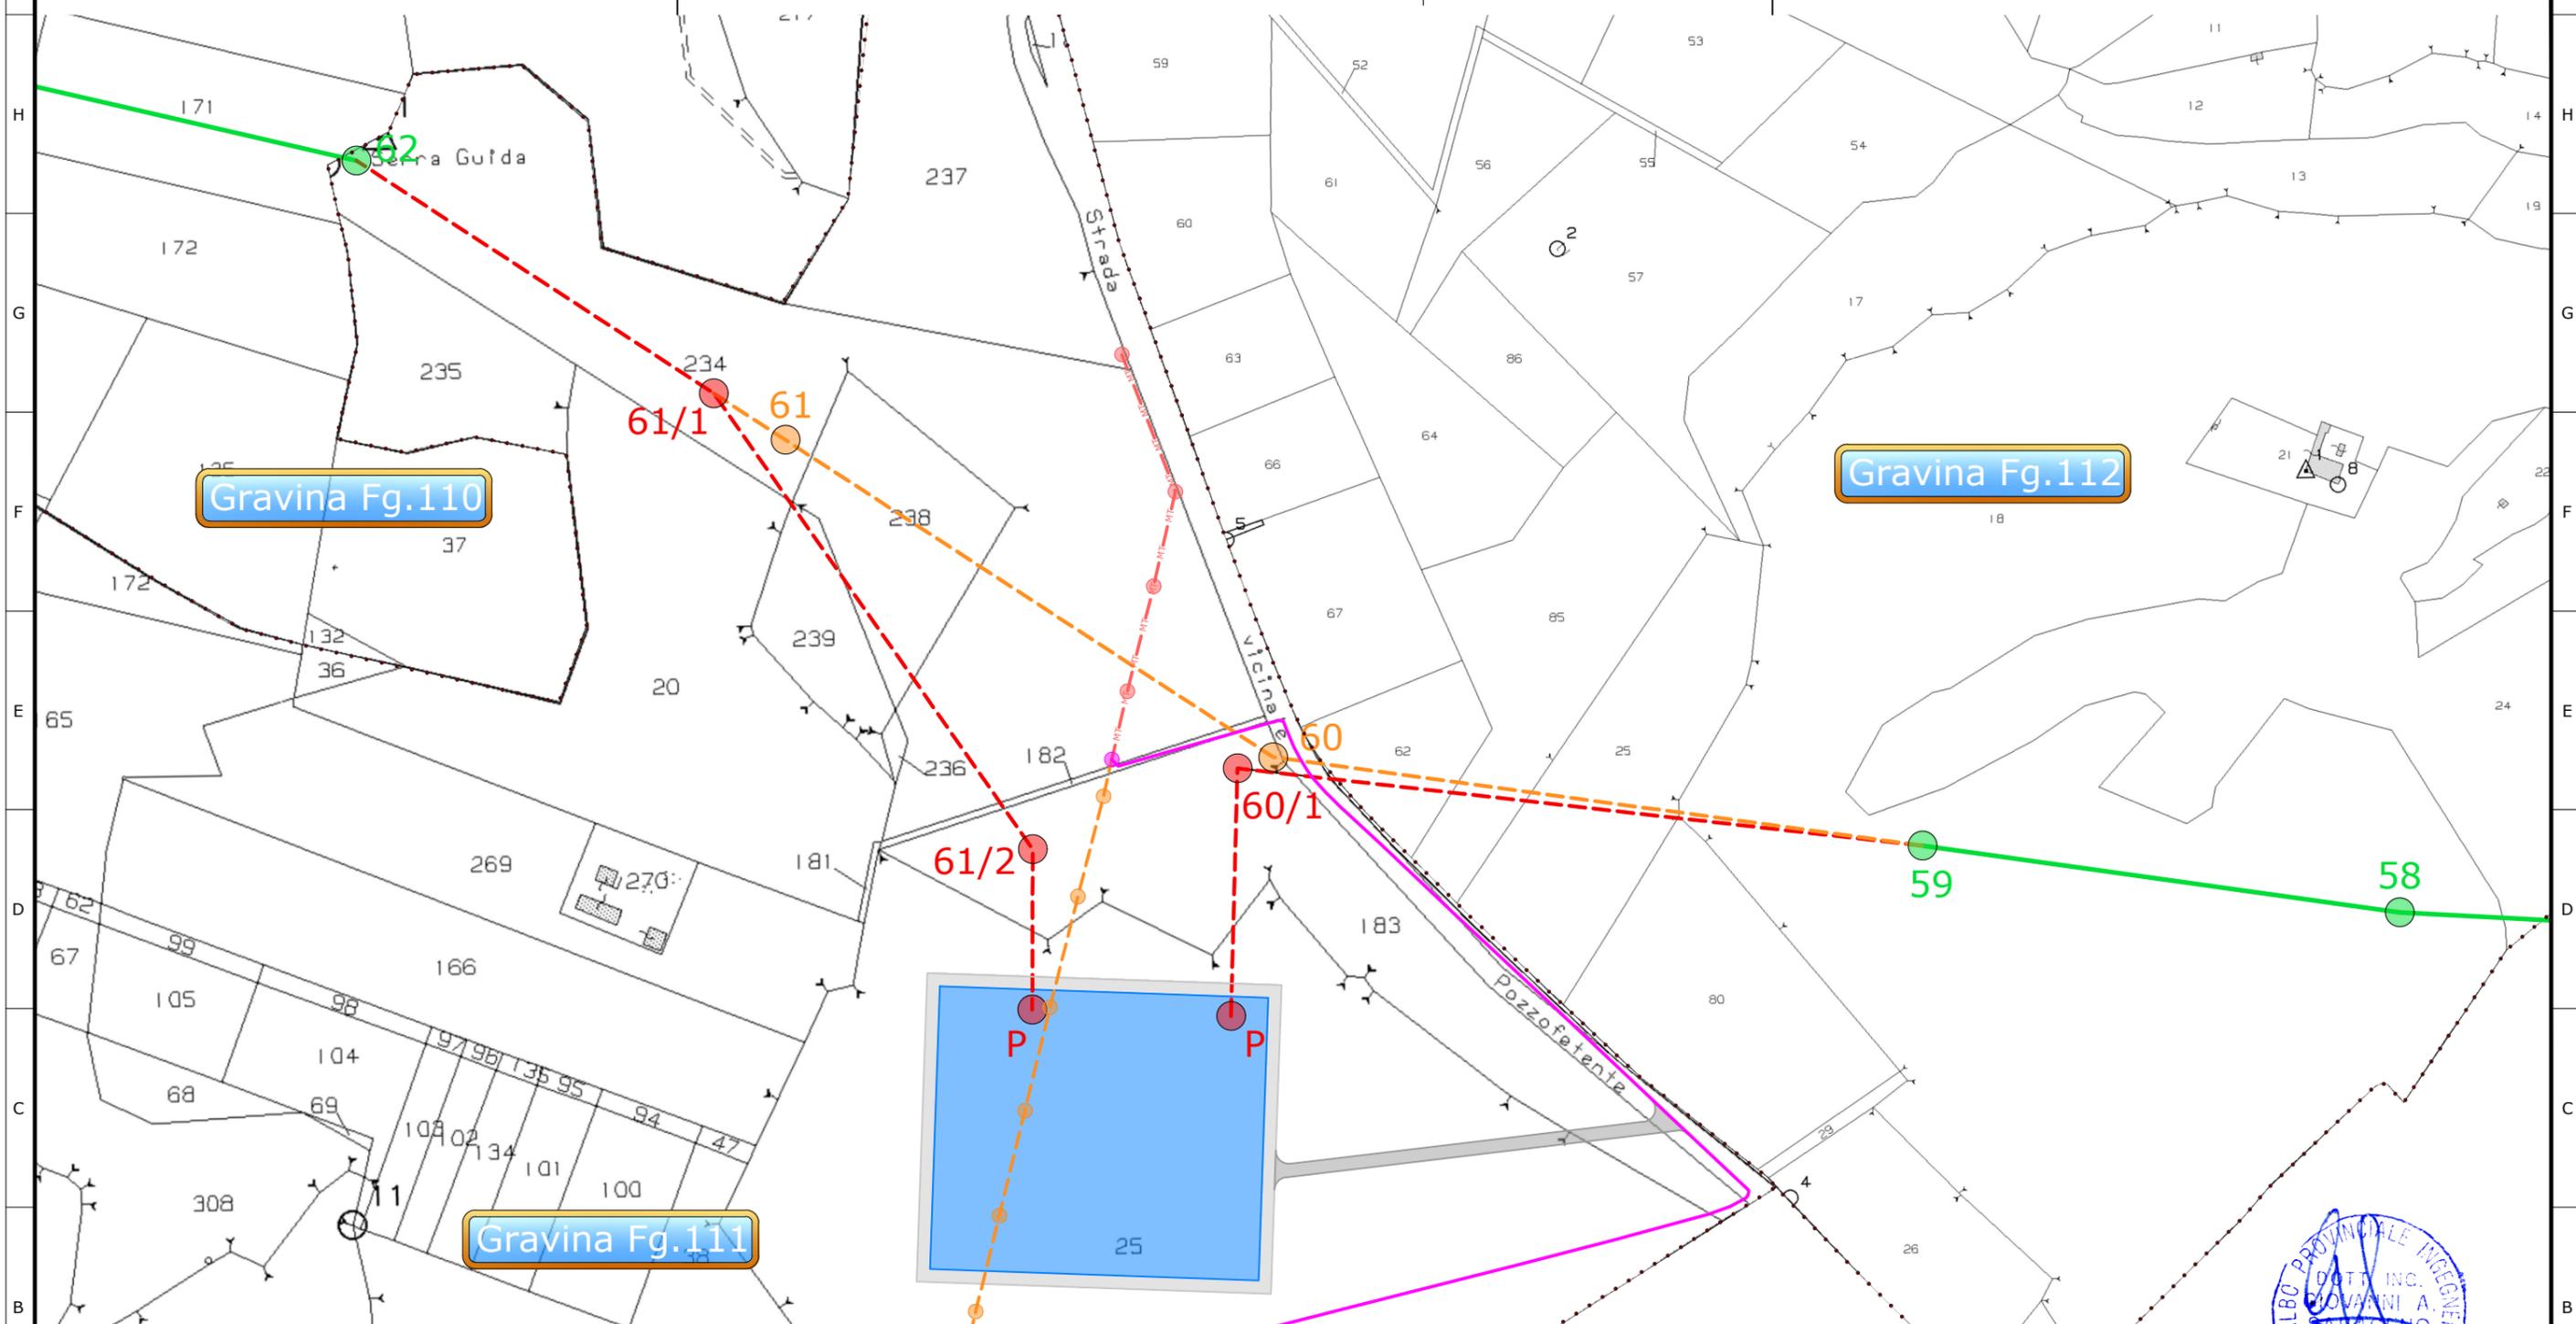

**PARCO FOTOVOLTAICO GRAVINA DATI CATASTALI**

Num. Ditta	Foglio	Particella	Intestato	Codiscala	Titolo	Quota	Qualità
Comune di GRAVINA IN PUGLIA - Cod. Cat. F934							
Interramento linea MT 20kV							
A	1	111	234	NARDULLI SALVATORE nato a MATERA (MT) il 08/05/1954	NRDSVT54E08F052W	Proprieta	1000/1000 SEMINATIVO, PASCOLO, PASCOLO ARB
	2	111	182	LAGRECA MARIA PIA nata a GRAVINA IN PUGLIA (BA) il 05/04/1967	LGRMRP67D45E155R	Proprieta	1/1 SEMINATIVO
	3	111	183	NARDULLI SALVATORE nato a MATERA (MT) il 08/05/1954	NRDSVT54E08F052W	Proprieta	1000/1000 SEMINATIVO
			25	NARDULLI SALVATORE nato a MATERA (MT) il 08/05/1954	NRDSVT54E08F052W	Proprieta	1000/1000 SEMINATIVO

00	Feb. 2023	Emissione	3E
Revisione	Data	DESCRIZIONE	METKA
Cliente		Commessa	Redatto
 		Nuova SE a 380/150 kV "Gravina 380"	Approvato
		Titolo	Scala
		Opera 1 - SE Gravina 380	1:5000
		Interramento linea MT 20kV	Formato
		Inquadramento su Mappa Catastale	A3
			Foglio
			1 di 1
			Id.
			011.20.01.W32

