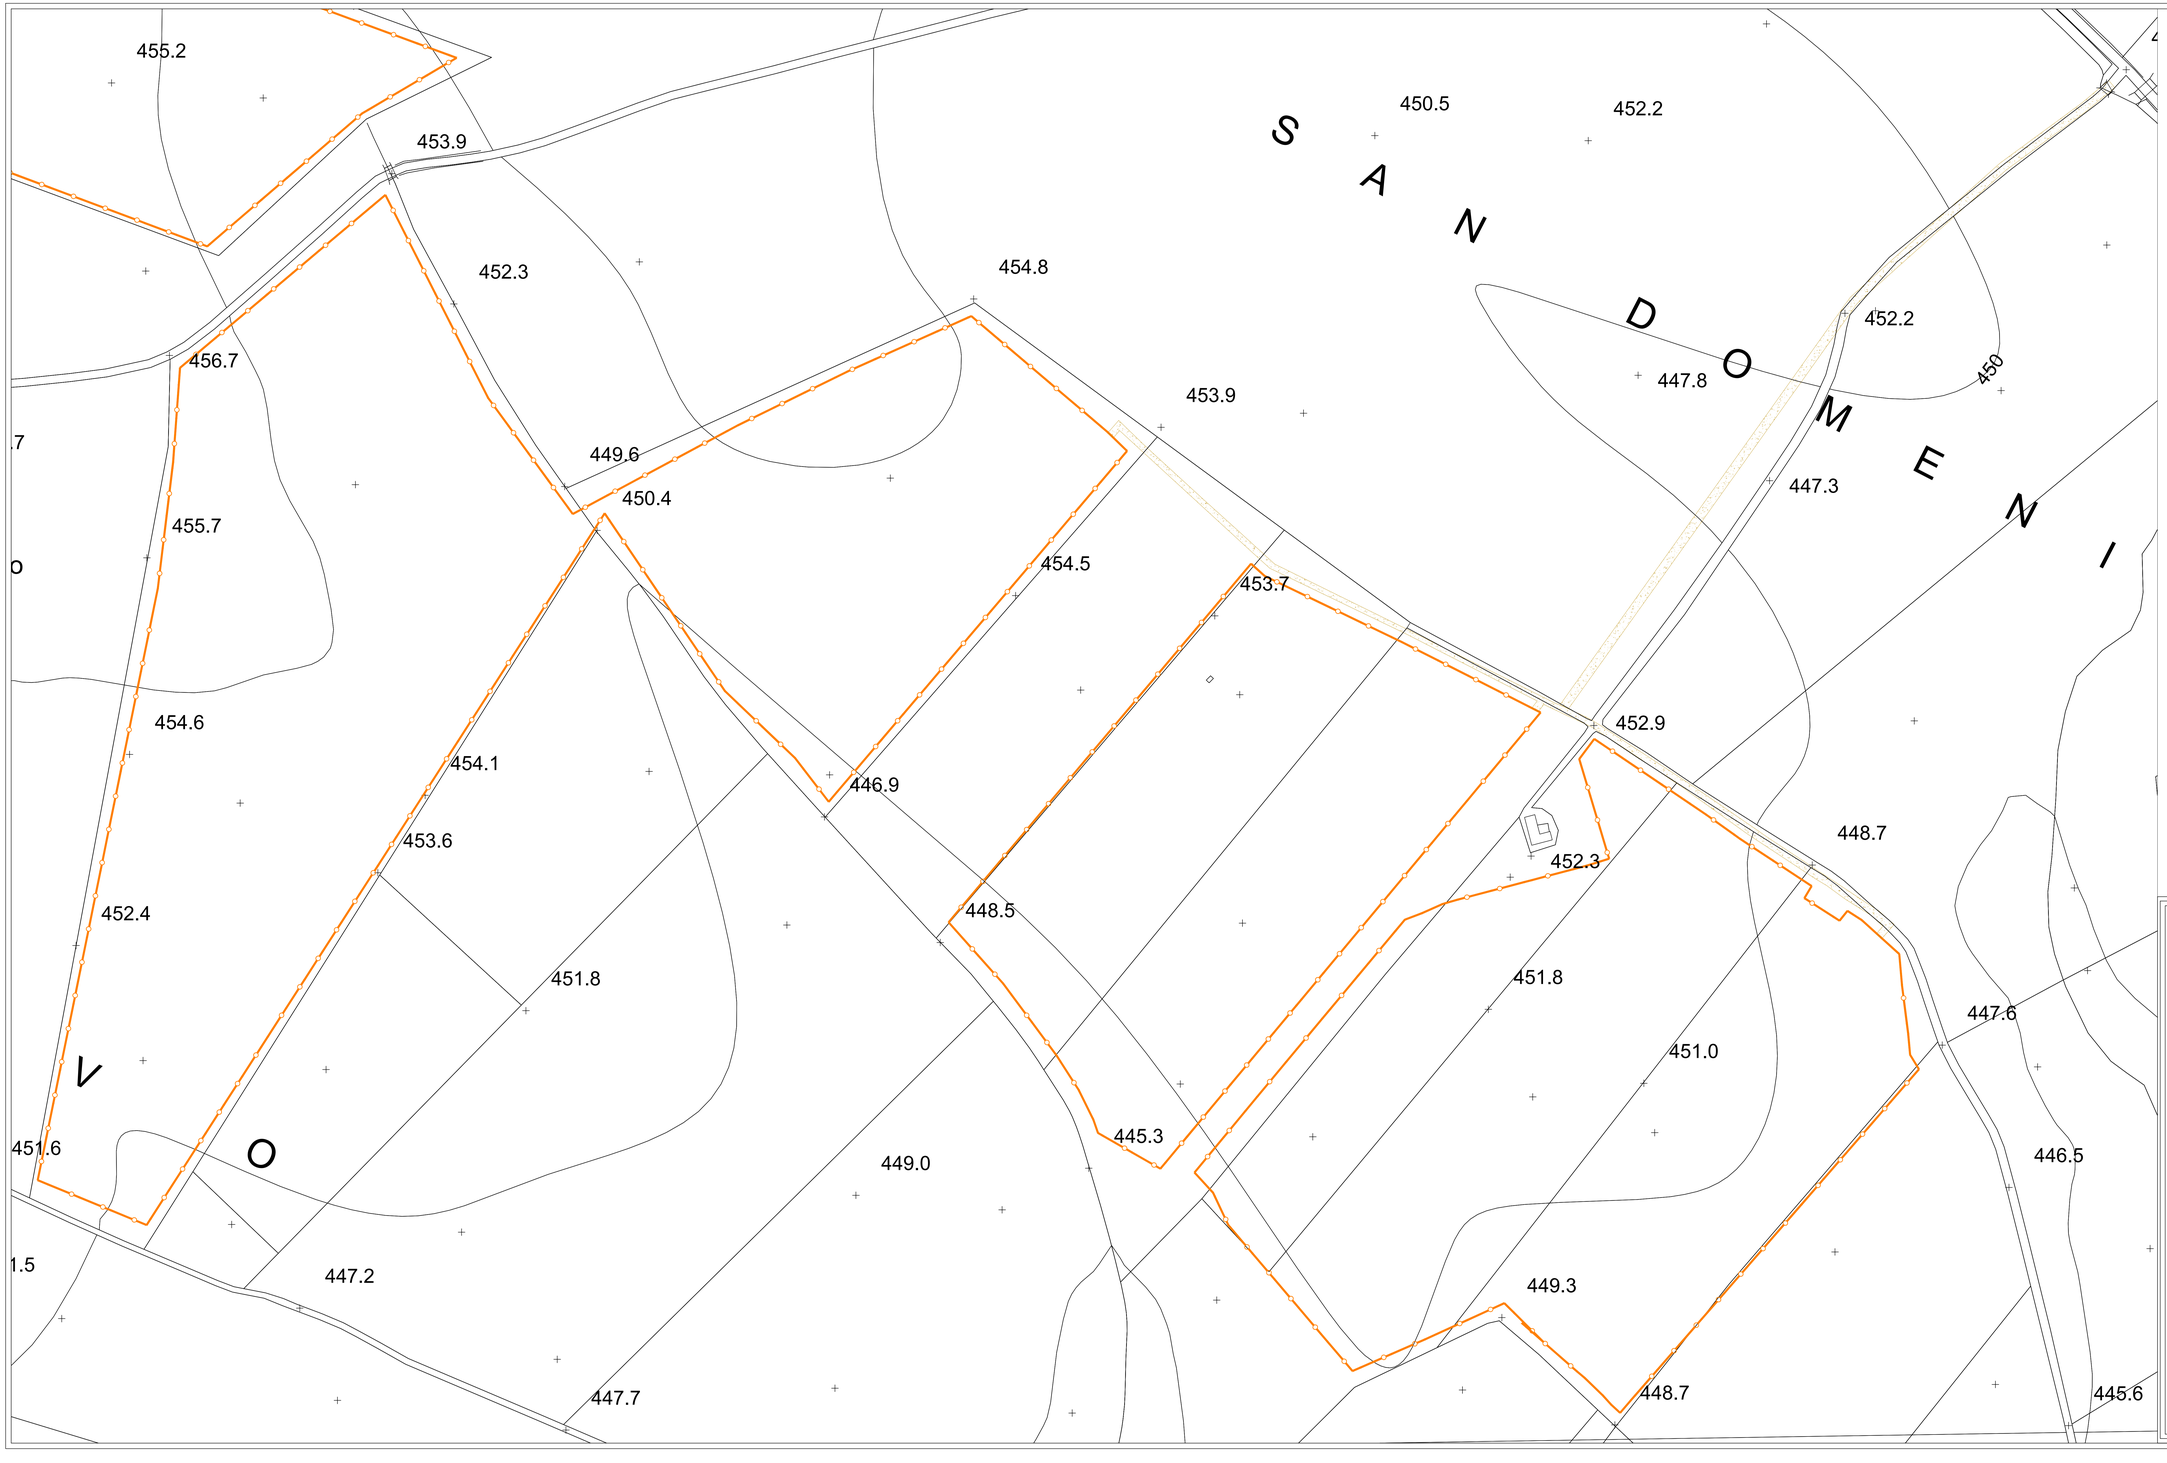

LEGENDA

- Recinzione
- Viabilità di accesso
- SSU- Alerion Srl
- SSU- Altri produttori
- SSU- Stallo Condiviso
- Quote

REGIONE PUGLIA

Citta Metropolitana di Bari

COMUNE DI GRAVINA IN PUGLIA

Progetto per la realizzazione di un impianto agrivoltaico della potenza massima installata pari a 40,33 MWp e potenza di immissione pari a 40 MW e relative opere di connessione alla RTN da realizzarsi in "Contrada Zingariello" nel Comune di Gravina in Puglia (BA)

Rilievo planoaltimetrico- *Tavola 2 di 2*
Scala 1:1000

ELABORATO
EP_05.2

PROPONENTE:
ALERIONSERVIZITECNICIeSVILUPPO
Alerion Servizi Tecnici e Sviluppo S.r.l.
Via Renato Fucini 4
20122- Milano (MI)

PROGETTISTI:
ATECH
ATECH Srl
Via Caduti di Nassiriya 56
70124- Bari (BA)
pec. atechsrl@legalmail.it

DIRETTORE TECNICO
Dott. Ing. Orazio TRICARIO

Dott. Ing. Alessandro ANTEZZA

Consulenti:
Dott. Agr. Mario STOMACI

Dott. ssa Paola IANNUZZIELLO

Dott. Geol. Michele VALERIO

COORDINATORE DEL PROGETTO:
ecomec s.r.l.
p.iva/c.f. 07559280722
via f. filzi n. 25
70024 gravina in p.(ba)
mail: ecomecsrl@gmail.com

EM./REV.	DATA	REDATTO	VERIFICATO	APPROVATO	DESCRIZIONE
1	MAGGIO 2024	M.C.	A.A.	O.T.	*Integrazione per modifica SU*
0	SETT 2022	V.D.P.	A.A.	O.T.	*Progetto definitivo*