


COMUNE DI GRAVINA
IN PUGLIA
Foglio 110

COMUNE DI GRAVINA
IN PUGLIA
Foglio 112

Sottostazione Utente
(SSU)

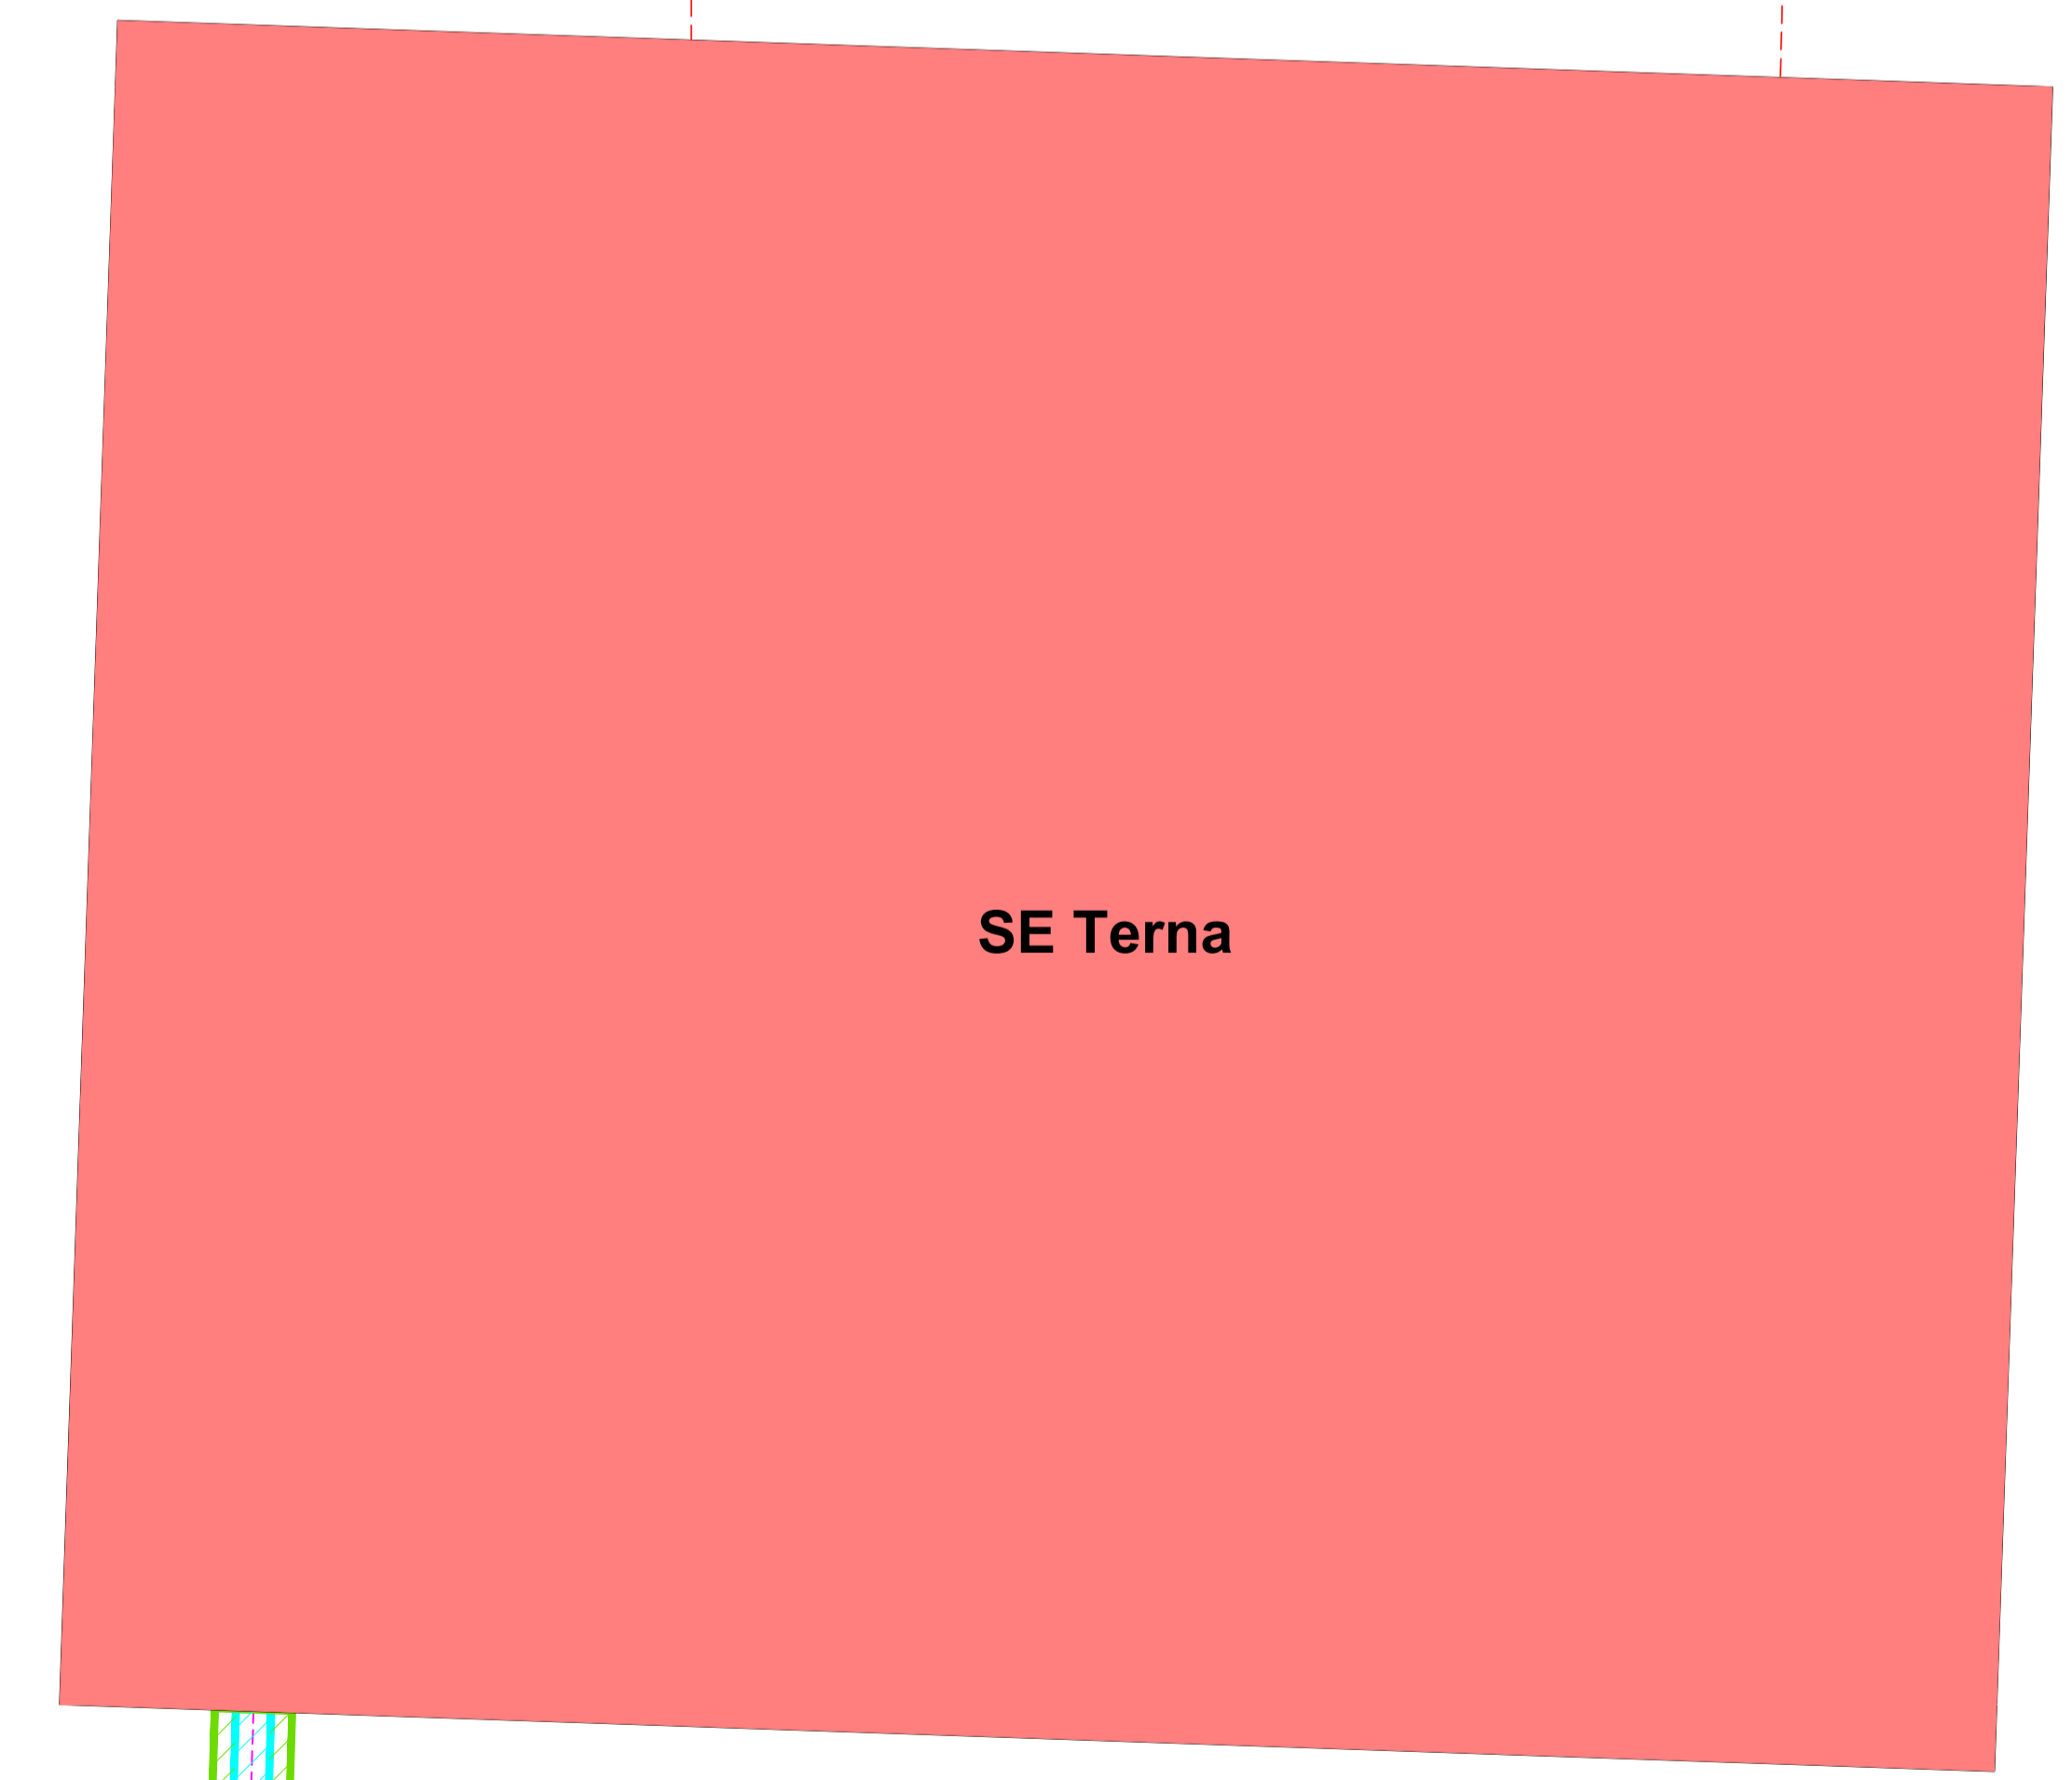

COMUNE DI GRAVINA
IN PUGLIA
Foglio 111

LEGENDA

- Recinzione
- Nuova Stazione Elettrica di Terna
- SSU- Alerion Srl
- SSU- Altri produttori
- SSU- Stallo Condiviso
- Cavidotto MT interrato
- Cavidotto AT interrato
- Nuovi raccordi a 380 kV Genzano- Matera

PARTICELLARE DI ESPROPRIO

- Aree in disponibilità
- Esproprio
- Servitù di passaggio e di elettrodotto
- Occupazione temporanea
- Limiti foglio catastale

REGIONE PUGLIA
Città Metropolitana di Bari

COMUNE DI GRAVINA IN PUGLIA

Progetto per la realizzazione di un impianto agrivoltaico della potenza complessiva pari a 40 MWp e relative opere di connessione alla RTN da realizzarsi in "Contrada Zingariello" nel Comune di Gravina in Puglia (BA)

PIANO PARTICELLARE DI ESPROPRIO GRAFICO
Tavola 1 di 2

ELABORATO PR_10.1

PROponente:
ALERIONSERVIZIETECNICESVILUPPO
Alerion Servizi Tecnici e Sviluppo S.r.l.
Via. Roma 100 - 71024 - Gravina (BA)
Tel. 0884/201201 - Fax 0884/201202

PROGETTISTI:
ATECH Srl
Via. Roma 100 - 71024 - Gravina (BA)
Tel. 0884/201201 - Fax 0884/201202

COORDINATORE DEL PROGETTO:
eComtec S.r.l.
Via. Roma 100 - 71024 - Gravina (BA)
Tel. 0884/201201 - Fax 0884/201202

Consulenti:
Dir. Agr. Mario STOMACI
Dir. Ing. Alessandro ANTEZZA
Dir. Ing. Paolo ANNUNZIELLO
Dir. Geol. Michele VALERIO

SCALA 1:1.000

EM.REV.	DATA	REDATTO	VERIFICATO	APPROVATO	DESCRIZIONE
1	MAGG 2024	M.C.	A.A.	O.T.	Integrazione per modifica SU
0	SETT 2022	V.D.P.	A.A.	O.T.	Progetto definitivo