

UBICAZIONE IMPIANTO:

PAESE: Italia
 REGIONE: Sicilia
 COMUNE: Castellana Sicula (PA)
 CONTRADA: Belice



LEGENDA:

— Limite di proprietà
 — Cavidotto di Progetto

● S.E. - CL 380/150/36 kV
 ● S.S.E. - BELICE

FONTE: S.I.T.R.
 (Sistema Informativo Territoriale Regionale)

■ Beni Paesaggistici
 D.Lgs. 42/04

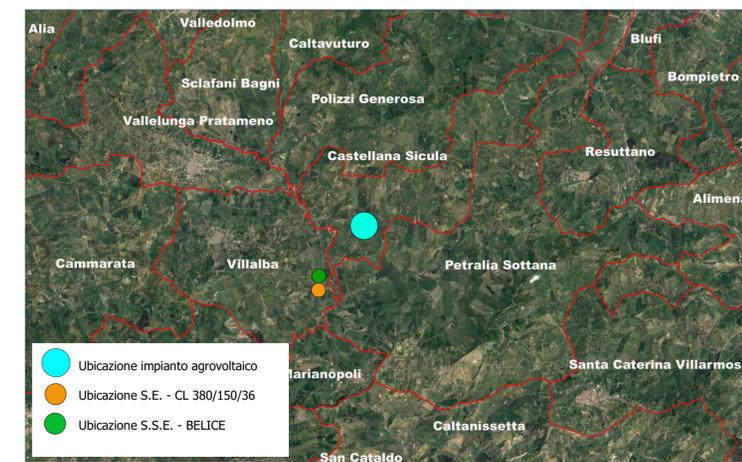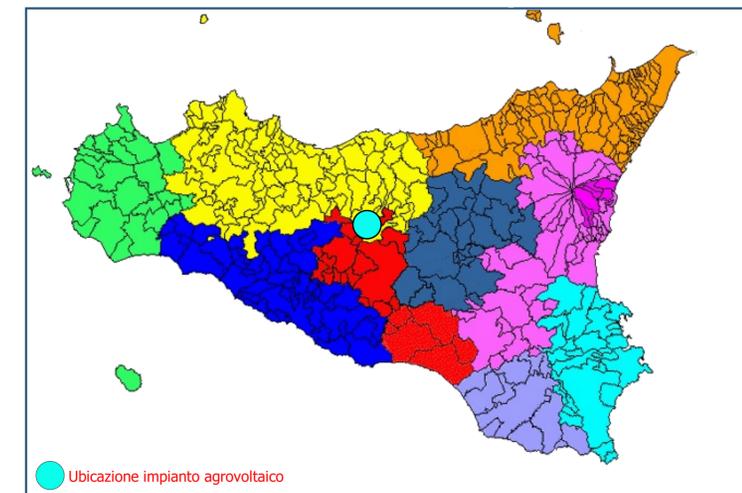

REGIONE SICILIANA
COMUNE DI CASTELLANA SICULA (PA)

PROGETTO DEFINITIVO

Progetto per la realizzazione di un impianto agrovoltaico di potenza di picco 80,280 MWp e potenza in immissione 66,456 MW denominato "H136 - C.DA BELICE" e relative opere connesse

N° Elaborato: I.19 - VNINQ0019A0
 Documento: Inquadramento Generale con opere di connessione su Vincoli Paesaggistici ai sensi del d.lgs. 42/2004 e ss.mm.ii.

Scala: 1:10 000
 Formato: A1

Proponente:
GT 1 S.r.l.
 Via Fratelli Ruspoli, n° 8
 00198, Roma (RM)
 P.IVA 16396191005
 gt1.srl@legalmail.it

Progettazione:
XEQSOLAR
XEQUESTRI SOLAR ITALIA s.r.l.
 Corso Principe Oddone, n°18
 10122, Torino (TO)
 P.IVA 06710470821

Ufficio Progettazione Xeq Solar:

Ing. Dario Sinacori
 Ordine Ingegneri Trapani, n°1666
 Direttore Tecnico Energie Rinnovabili

Ing. Fabio Sinacori
 Tecnico Energie Rinnovabili

Ing. Giuseppe Lombardo
 Tecnico Energie Rinnovabili

Ing. Aurora Scoma
 Tecnico Energie Rinnovabili

Geom. Vincenzo Mistretta
 Tecnico Energie Rinnovabili

Arch. Eleonora Morgana
 Tecnico Energie Rinnovabili

Arch. Noemi Guarneri
 Tecnico Energie Rinnovabili

Ing. Giorgio Ricci
 Responsabile Attività
 Ingegneria Energie Rinnovabili

Geom. Roberto Patanè
 Tecnico Energie Rinnovabili

REV.	DATA	DESCRIZIONE	REDATTO	APPROVATO	RILASCIATO
00	15/09/2023	1° EMISSIONE	ARCH. MORGANA E.	ING. RICCI G.	ING. SINACORI D

