
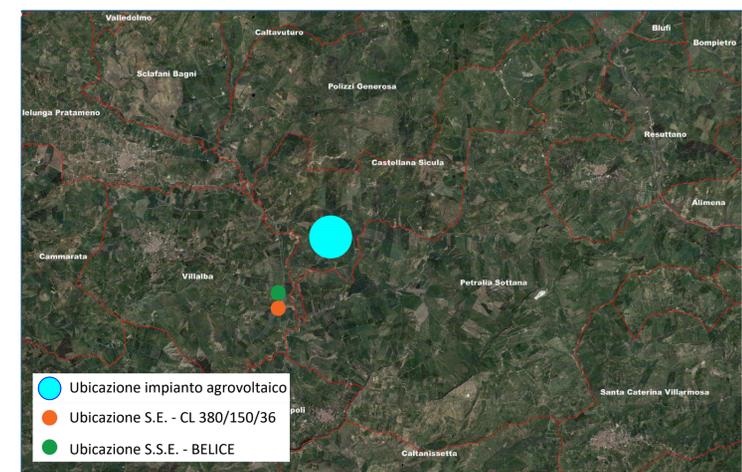


UBICAZIONE IMPIANTO:
 PAESE: Italia
 REGIONE: Sicilia
 COMUNE: Castellana Sicula (PA)
 CONTRADA: Belice

LEGENDA:

- Limite proprietà
- Cavidotto di progetto
- S.E. - CL 380/150/36
- S.S.E. - BELICE
- Limite foglio di mappa

FONTE: SISTER
 (Agenzia delle Entrate)

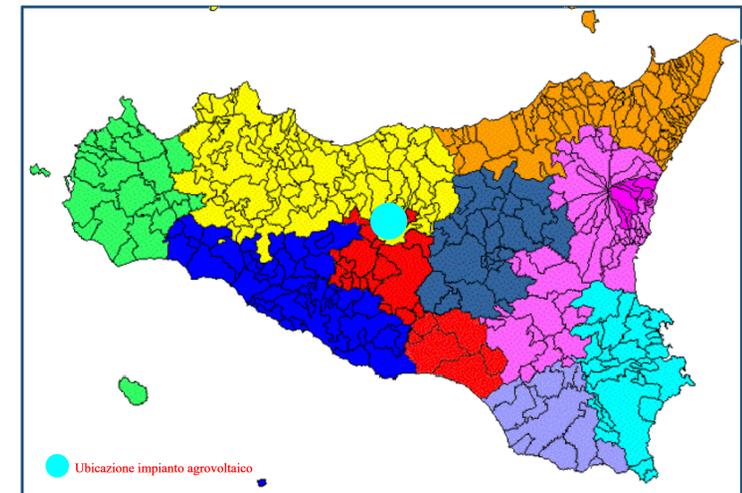

REGIONE SICILIANA
COMUNE DI CASTELLANA SICULA (PA)

PROGETTO DEFINITIVO
 Progetto per la realizzazione di un impianto agrovoltaico di potenza di picco 80,280 MWp e potenza in immissione 66,456 MW denominato "H136 - C.DA BELICE" e relative opere connesse

N° Elaborato: 1.5 - VNINQ0005A0	Scala: 1:10 000
Documento: Inquadramento Generale con opere di connessione su catastale	Formato: A1

Proponente:
GT 1 S.R.L.
 Via Fratelli Ruspoli, n°8
 00198, Roma(RM)
 P.IVA 16396191005
 gt1.srl@legalmail.it

Progettazione:
XEQSOLAR
XEQUESTRI SOLAR ITALIA S.R.L.
 Corso Principe Oddone, n°18
 10122, Torino (TO)
 P.IVA 06710470821

Ufficio Progettazione Xeq Solar:

Ing. Dario Sinacori Ordine Ingegneri Trapani, n°1666 Direttore Tecnico Energie Rinnovabili	Geom. Vincenzo Mistretta Tecnico Energie Rinnovabili	Ing. Giorgio Ricci Responsabile Attività Ingegneria Energie Rinnovabili
Ing. Fabio Sinacori Tecnico Energie Rinnovabili	Arch. Eleonora Morgana Tecnico Energie Rinnovabili	Geom. Roberto Patané Tecnico Energie Rinnovabili
Ing. Giuseppe Lombardo Tecnico Energie Rinnovabili	Arch. Noemi Guarneri Tecnico Energie Rinnovabili	
Ing. Aurora Scoma Tecnico Energie Rinnovabili		

REV.	DATA	DESCRIZIONE	REDATTO	APPROVATO	RILASCIATO
00	15/09/2023	1° EMISSIONE	ARCH. MORGANA E.	ING. RICCI G	ING. SINACORI D

