
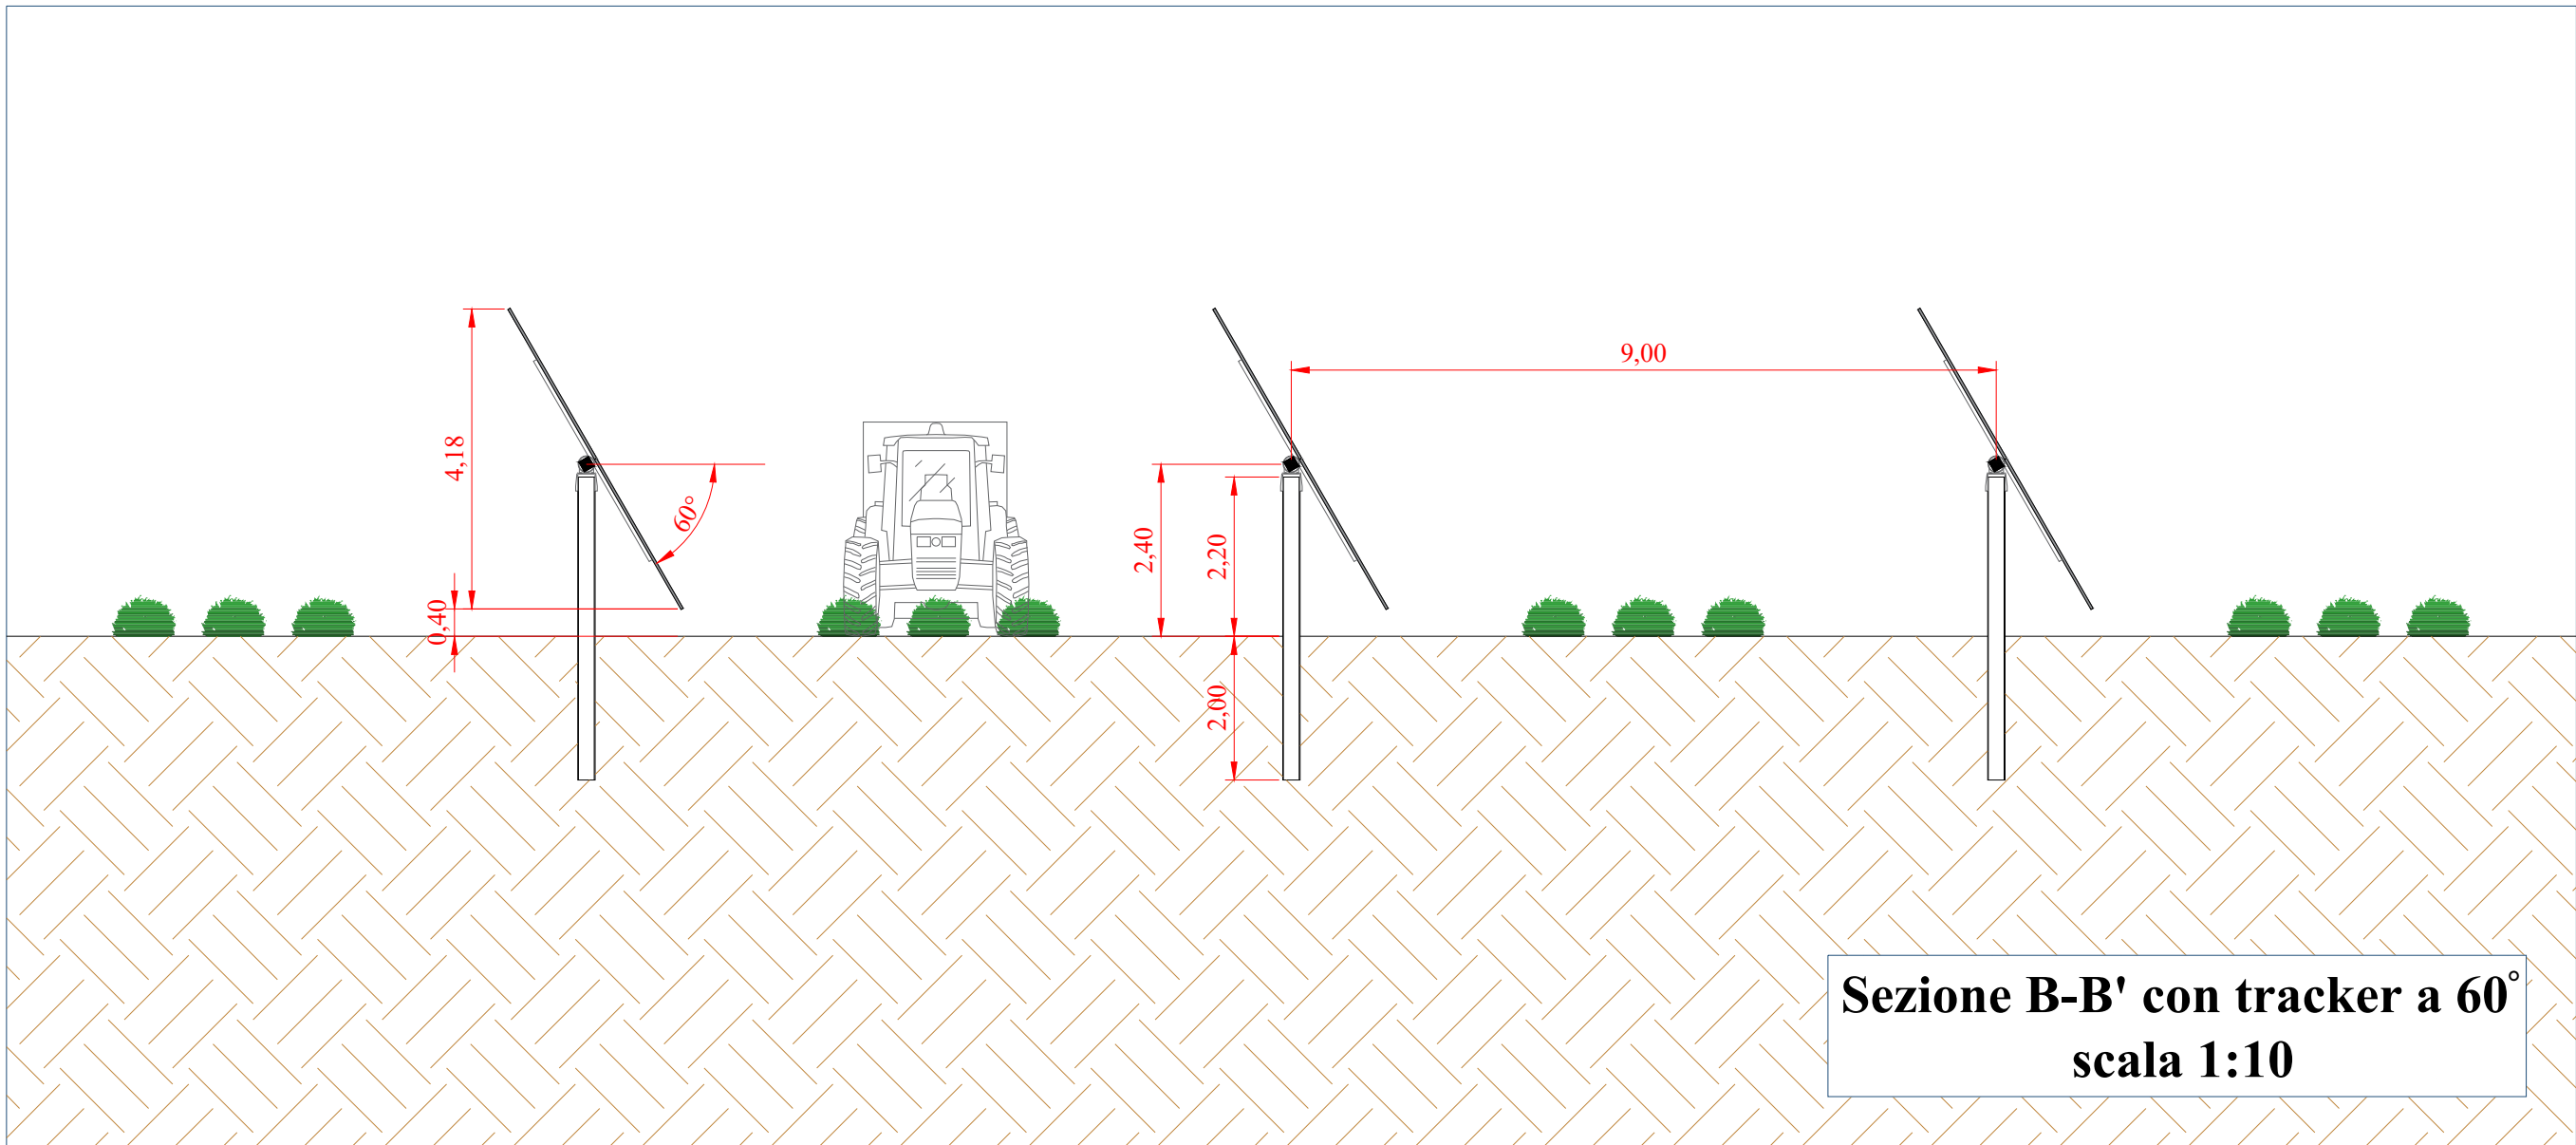
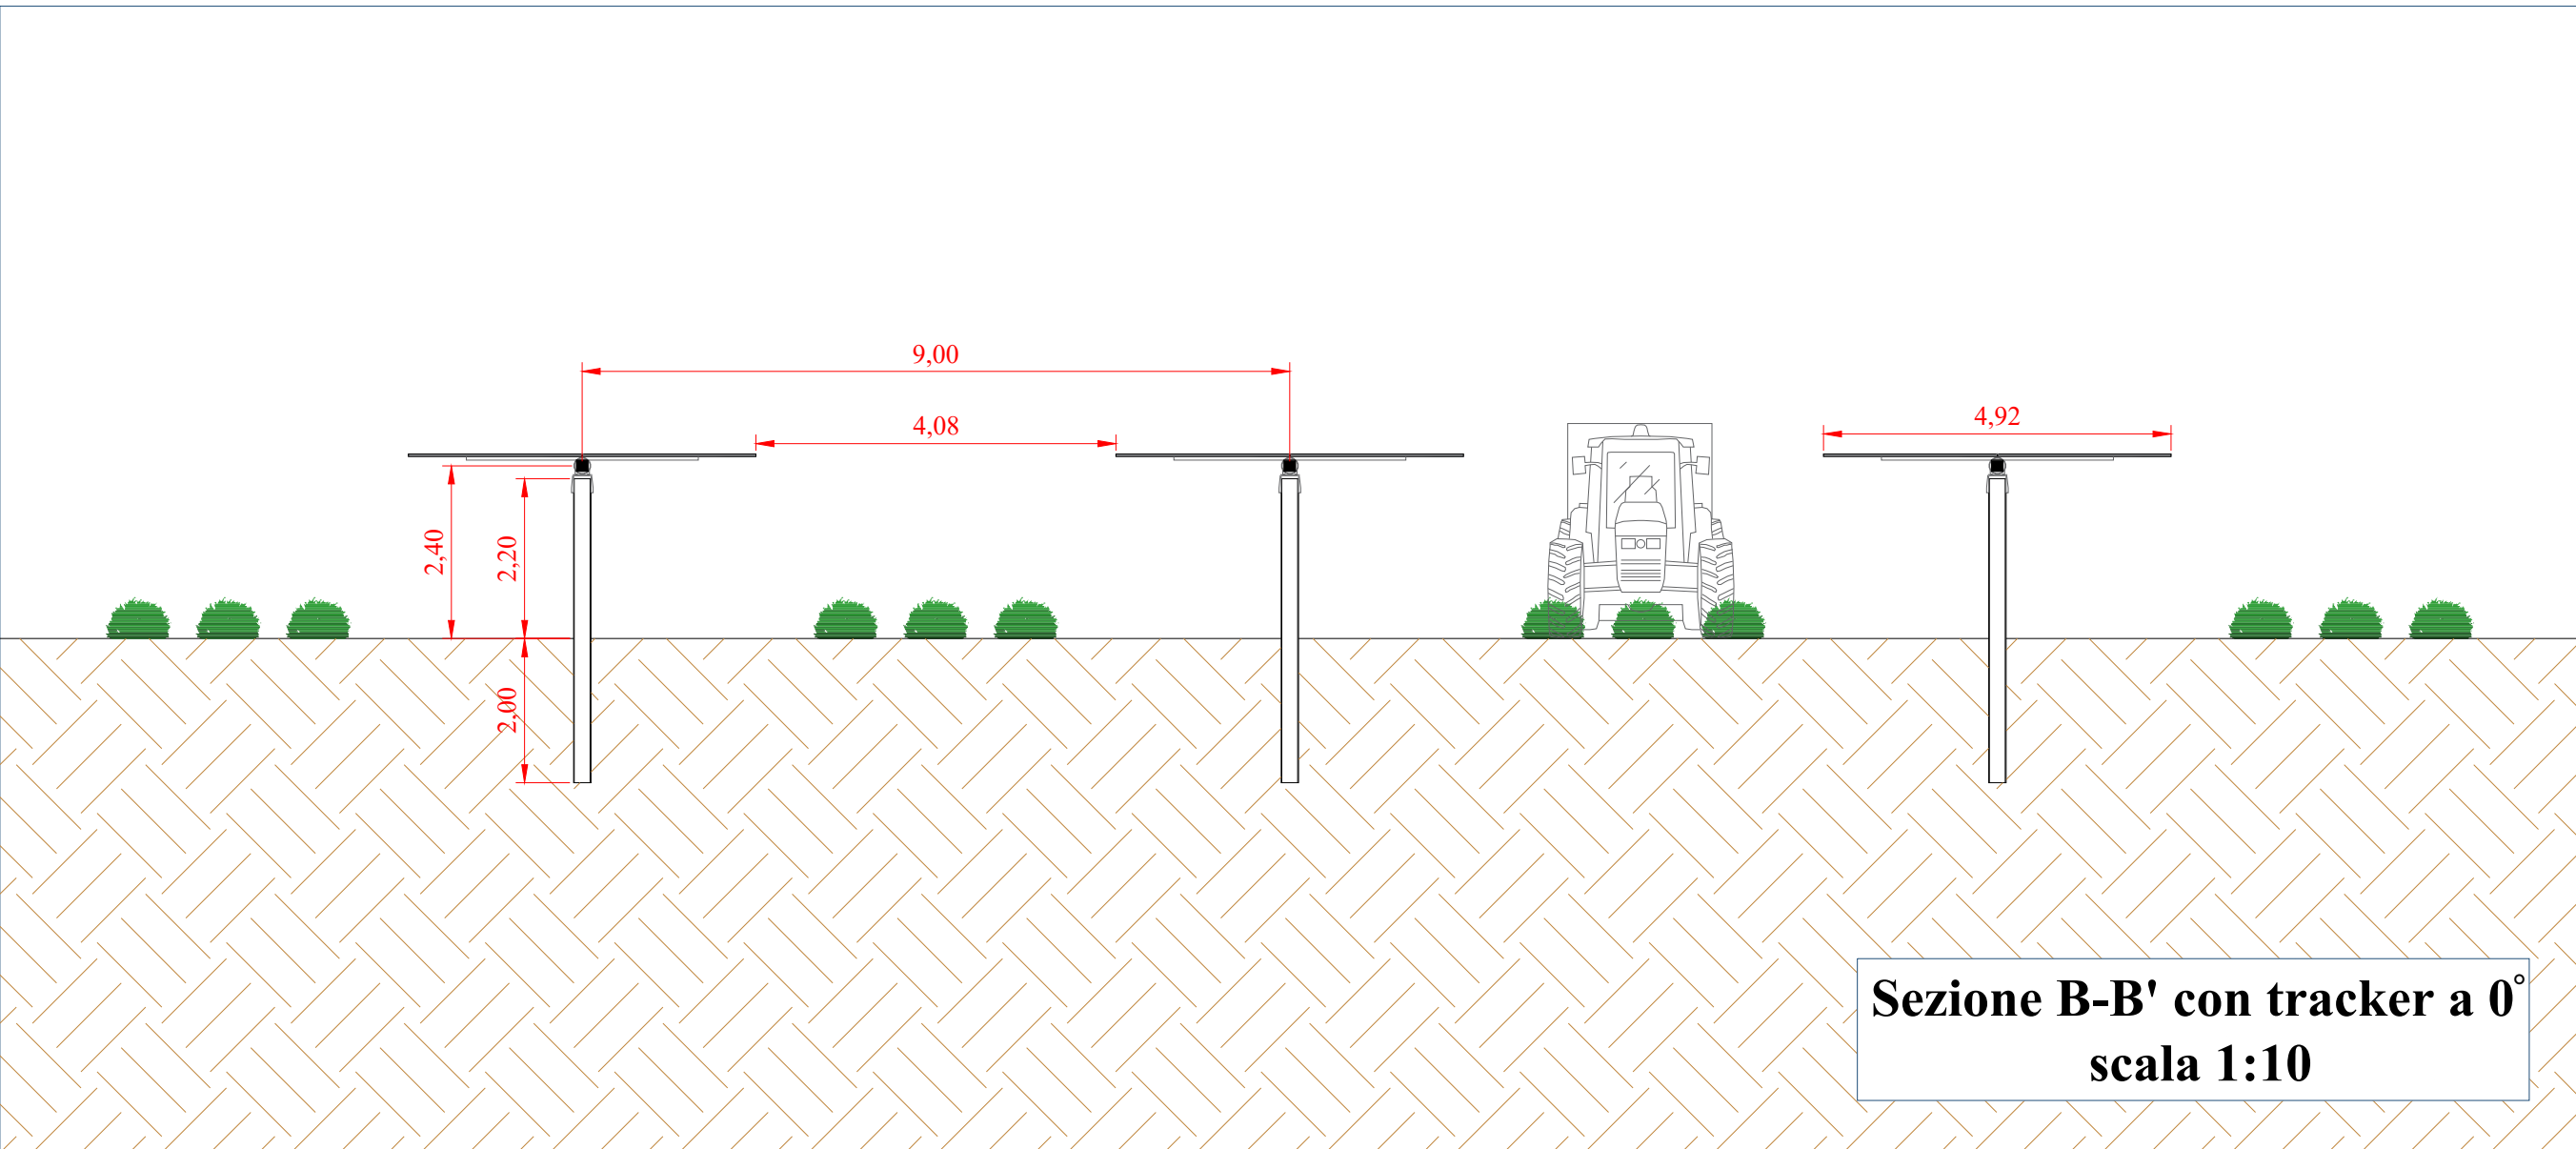
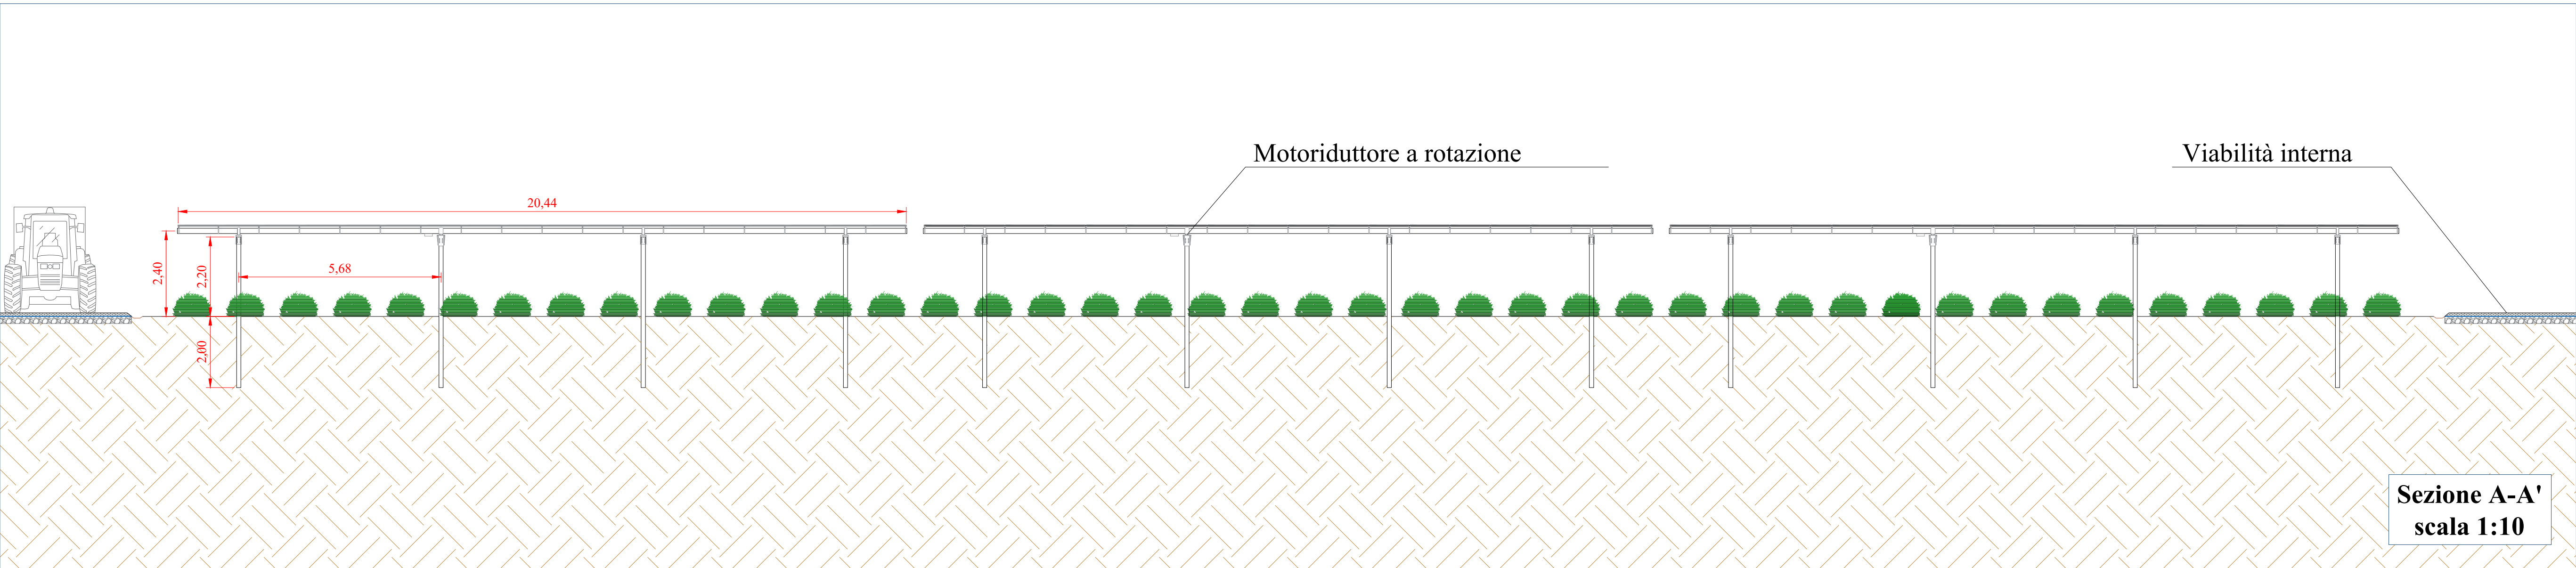
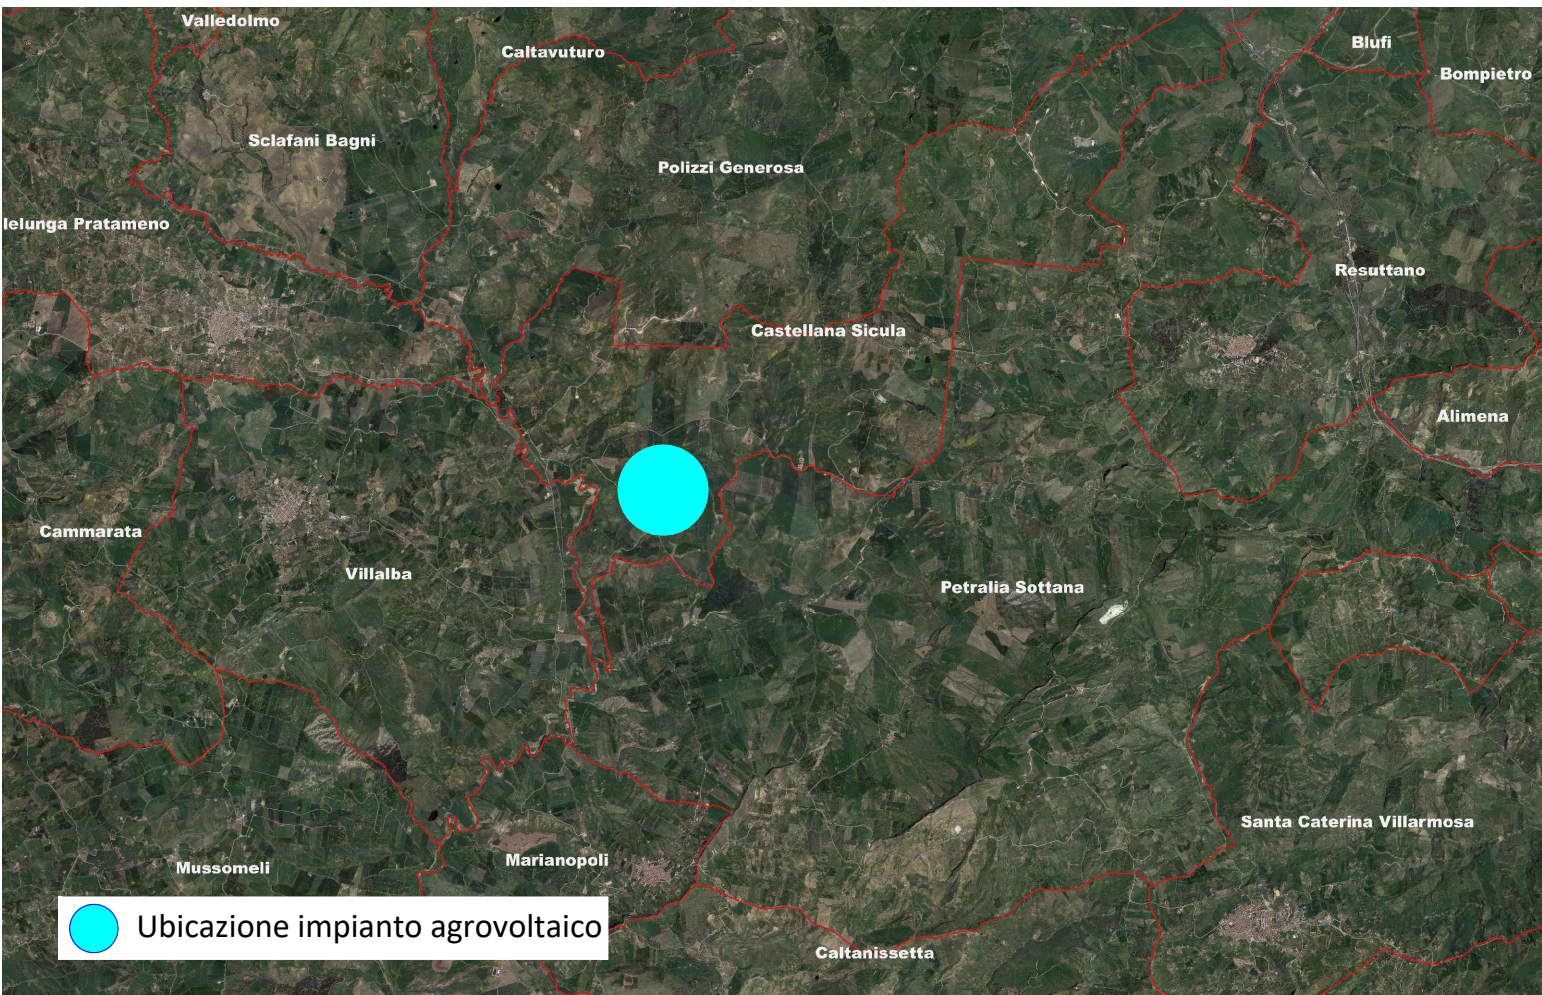
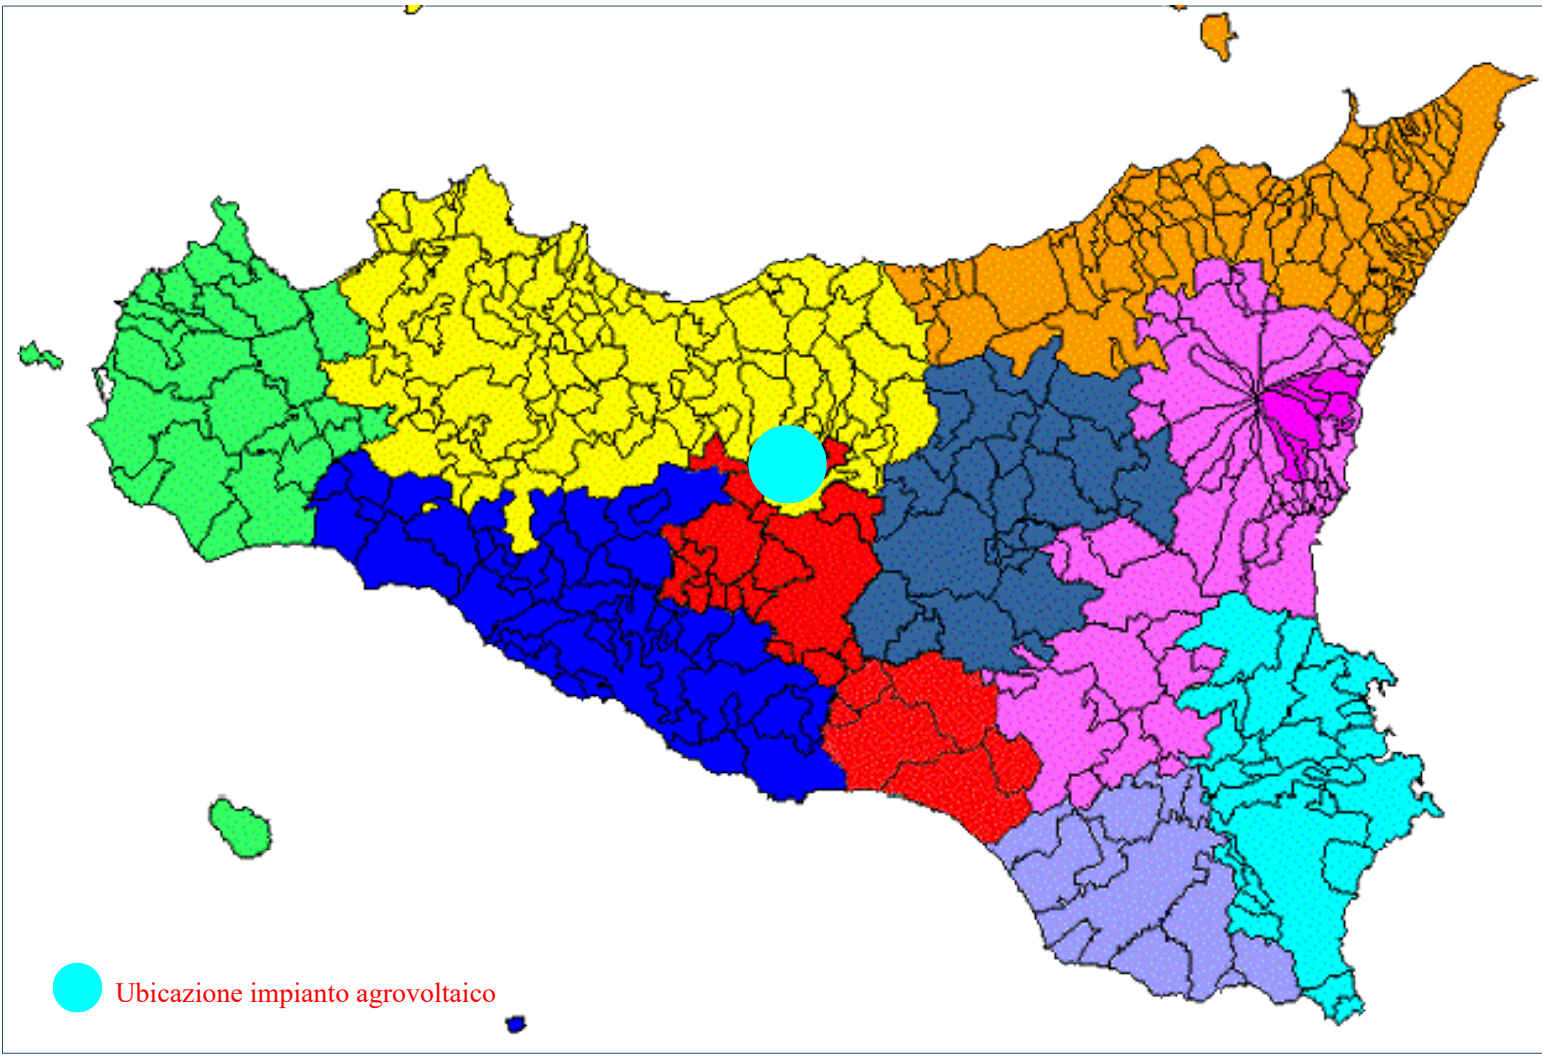


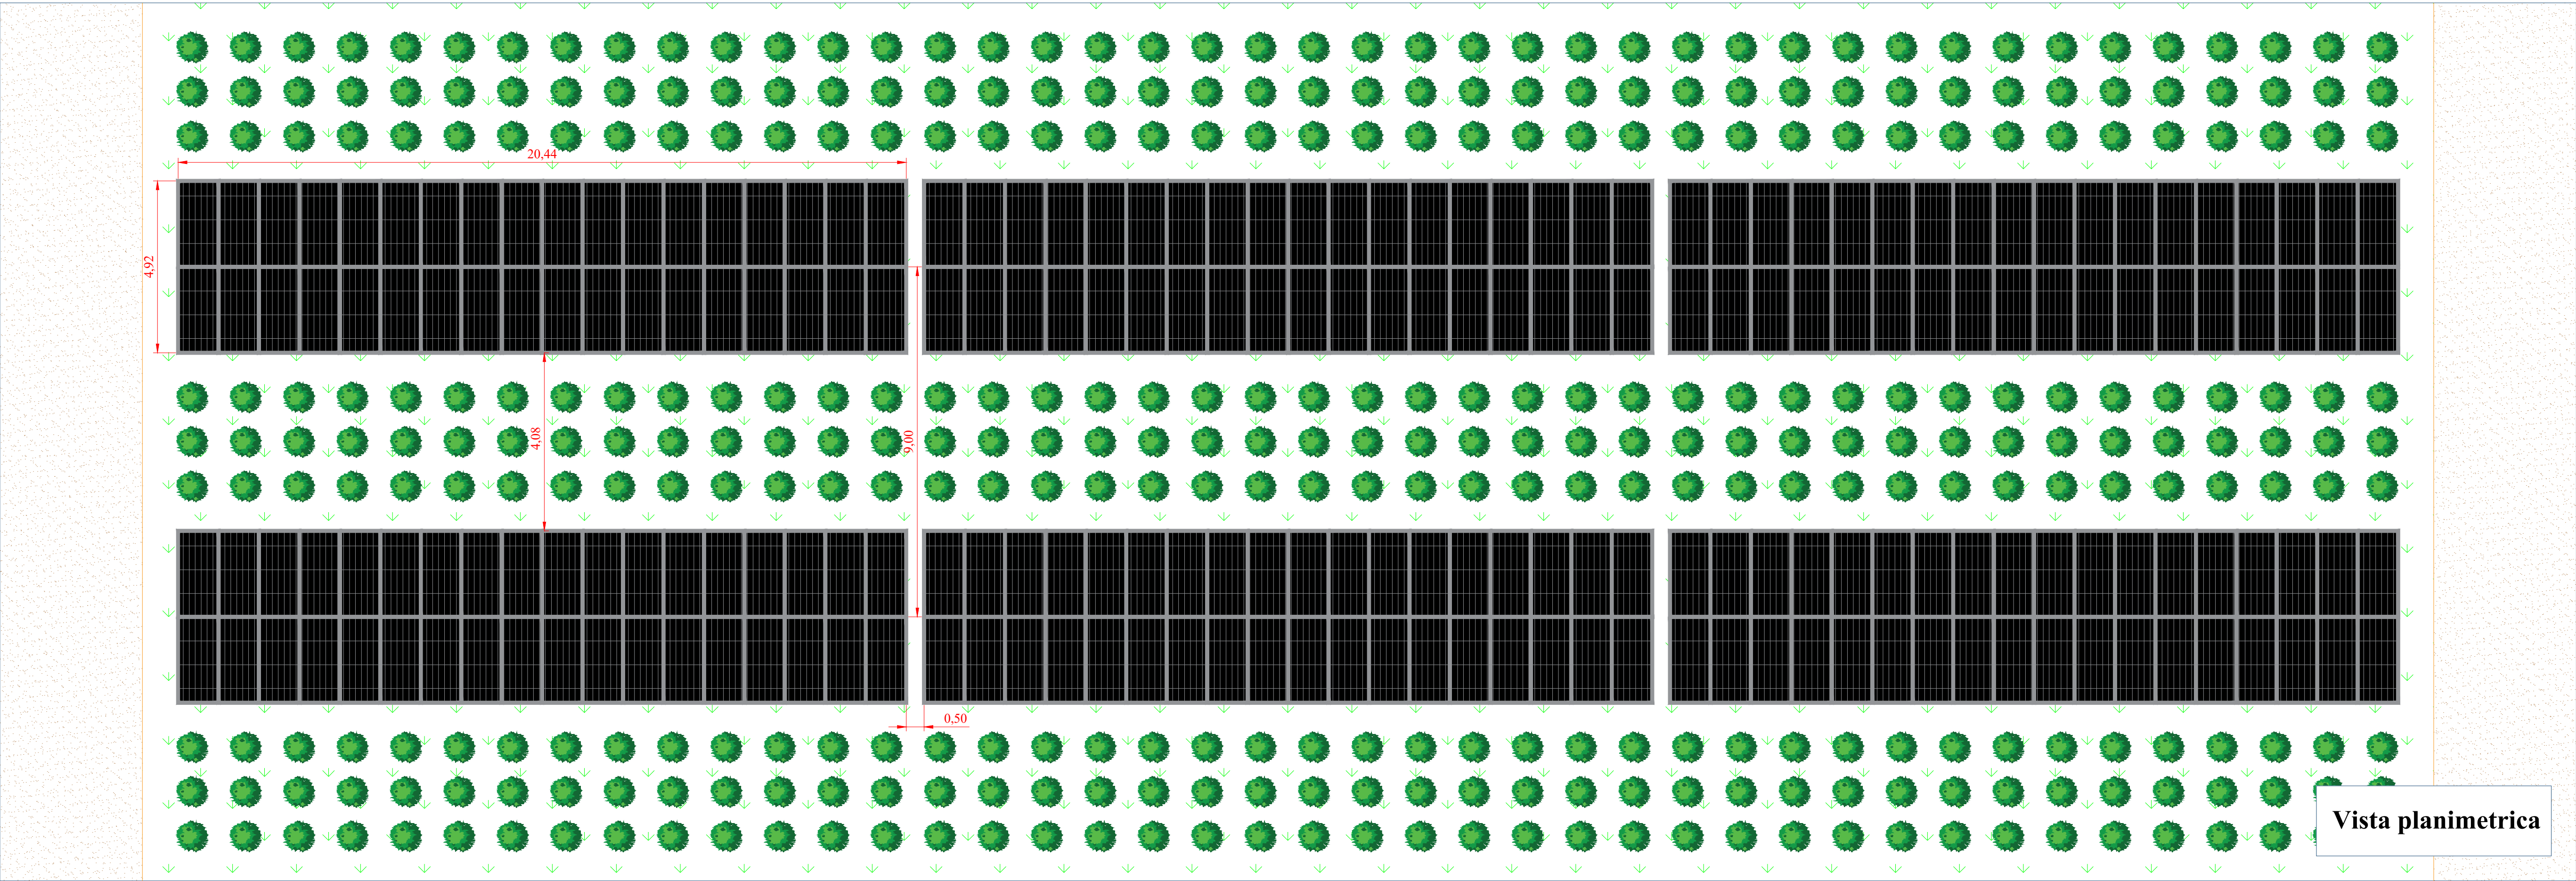

REGIONE SICILIANA
COMUNE DI CASTELLANA SICULA (PA)

PROGETTO DEFINITIVO
Progetto per la realizzazione di un impianto agrovoltaico di potenza di picco 80,280 MWp e potenza in immissione 66,456 MW denominato "H136 - C.DA BELICE" e relative opere connesse

N° Elaborato: P.15 - VNEPD0015A0
Documento: Pianta, sezioni e particolari - Strutture impianto

Scala: 1:10
Formato: 958x594

Proponente:
GT 1 S.R.L.
Via Fratelli Ruspoli, n°8
00198, Roma(RM)
P.IVA 16396191005
gt1.srl@legalmail.it

Progettazione:
XEQSOLAR
XEQUESTRIS SOLAR ITALIA s.r.l.
Corso Principe Oddone, n°18
10122, Torino (TO)
P.IVA 06710470821
Ufficio Progettazione Xeq Solar:
Ing. Dario Sinacori
Ordine Ingegneri Trapani, n°1666
Direttore Tecnico Energie Rinnovabili
Ing. Fabio Sinacori
Tecnico Energie Rinnovabili
Ing. Giuseppe Lombardo
Tecnico Energie Rinnovabili
Ing. Aurora Scoma
Tecnico Energie Rinnovabili
Geom. Vincenzo Mistretta
Tecnico Energie Rinnovabili
Arch. Eleonora Morgana
Tecnico Energie Rinnovabili
Arch. Noemi Guarneri
Tecnico Energie Rinnovabili
Ing. Giorgio Ricci
Responsabile Attività
Ingegneria Energie Rinnovabili
Geom. Roberto Patanè
Tecnico Energie Rinnovabili

REV.	DATA	DESCRIZIONE	REDATTO	APPROVATO	RILASCIATO
00	15/09/2023	1° EMISSIONE	ARCH. MORGANA E.	ING. RICCI G	ING. SINACORI D