

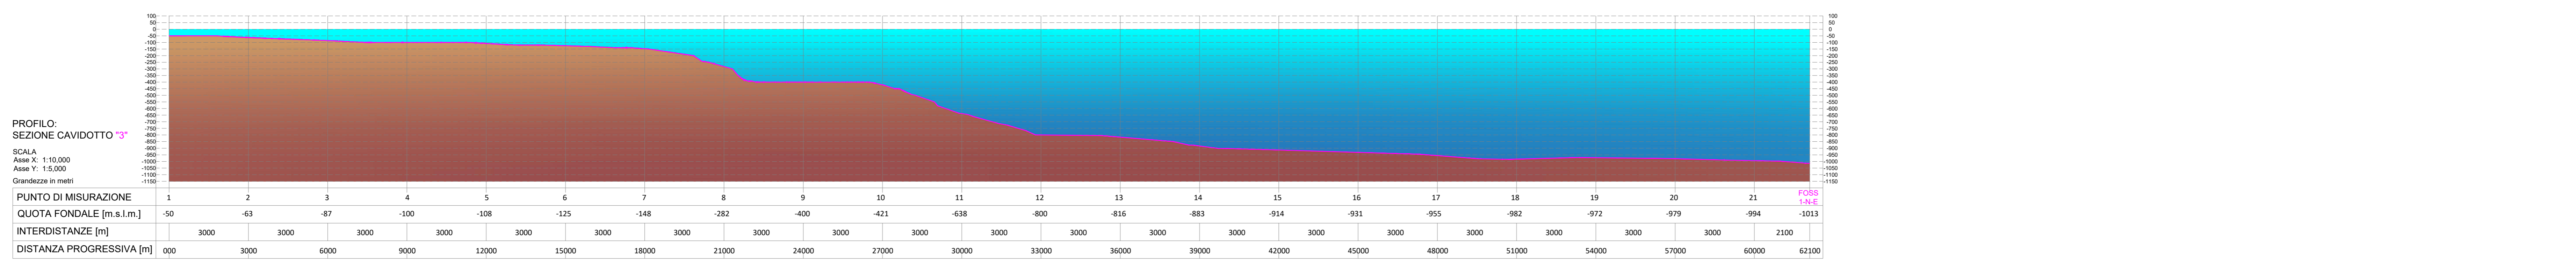
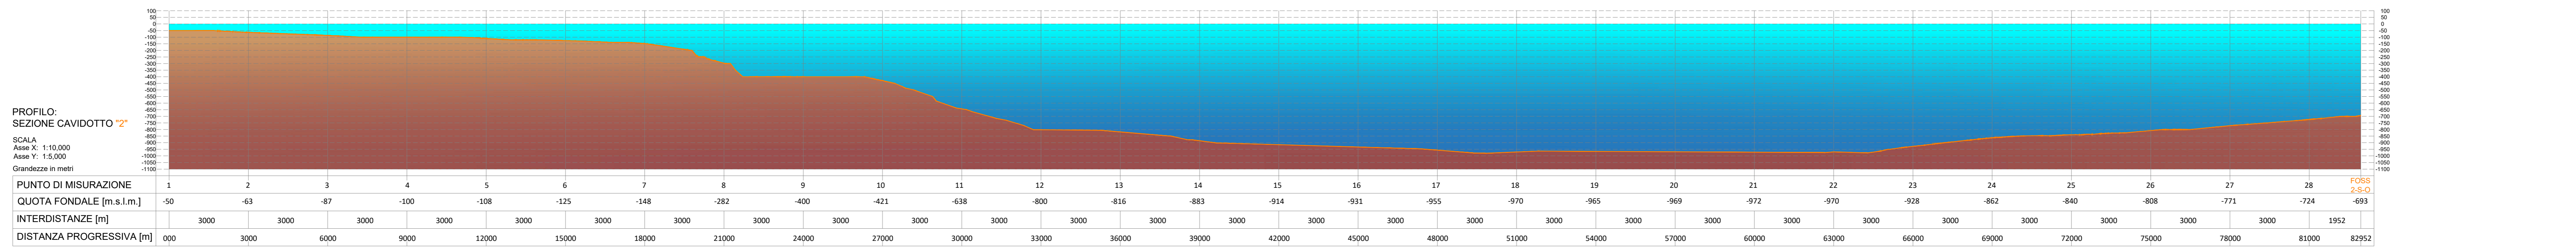
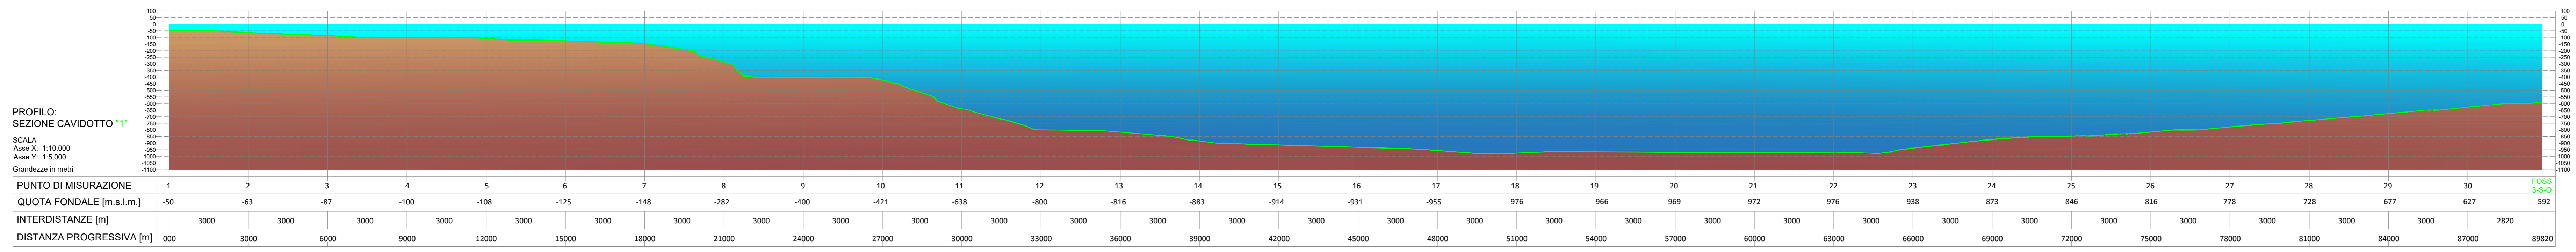
REV	DATA	DESCRIZIONE	PREPARATO	CONTROLLATO	APPROVATO
0	31/05/2024	PRIMA EMISSIONE	CBE	MAB	SSA

<b>TITOLO DEL PROGETTO</b> REALIZZAZIONE DI UN PARCO EOLICO OFFSHORE, DENOMINATO "LIRISE 1" DI POTENZA NOMINALE PARI A 1620 MW, DA LOCALIZZARE NEL MARE ADRIATICO NEL LARGO DELLA COSTA DEL COMUNE DI MONOPOLI (BA)		<b>TITOLO</b> PARCO EOLICO TRACCIATO E SEZIONI DEL CAVIDOTTO	
<b>CLIENTE</b> 		<b>PROGETTO No.</b> -	
		<b>TIMBRO</b> -	
<b>CLIENTE</b> SCS S.R.L. Via Generale Cassio Antonio 3 Monopoli - BA - P.IVA C.F. 08102410723		<b>CLIENTE</b> -	
<b>SOSTITUISCE</b> -		<b>FORMATO</b> A0	

	SIGLA	DATA	IDENTIFICATIVO No.:	FOGLIO
PREPARATO	CBE	31/05/2024	-	1/2
CONTROLLATO	MAB	31/05/2024	CODICE CLIENTE No.:	SCALA
APPROVATO	SSA	31/05/2024	NOME FILE	1:100000
			P0039039-3-M7	REVISIONE
				0



REV	DATA	DESCRIZIONE	PREPARATO	CONTROLLATO	APPROVATO
0	31/05/2024	PRIMA EMISSIONE	CBE	MAB	SSA

TITOLO DEL PROGETTO REALIZZAZIONE DI UN PARCO EOLICO OFFSHORE, DENOMINATO "LIRISSE 1", DI POTENZA NOMINALE PARI A 1650 MW, DA LOCALIZZARE NEL MARE ADRIATICO NEL LARGO DELLA COSTA DEL COMUNE DI MONOPOLI (BA)	TITOLO <b>PARCO EOLICO TRACCIATO E SEZIONI DEL CAVIDOTTO</b>																								
CLIENTE 	PROGETTO No. - TIMBRO																								
	CLIENTE SCS S.R.L. Via Generale Gaspari Antonio 3 Monopoli - BA - P.IVA C.F. 0870740723																								
SOSTITUISCE	FORMATO A0																								
PREPARATO CONTROLLATO APPROVATO	<table border="1"> <tr> <td>SIGLA</td> <td>DATA</td> <td>IDENTIFICATIVO No.:</td> <td>FOGLIO</td> </tr> <tr> <td>CBE</td> <td>31/05/2024</td> <td>-</td> <td>2/2</td> </tr> <tr> <td>MAB</td> <td>31/05/2024</td> <td>CODICE CLIENTE No.:</td> <td>SCALA</td> </tr> <tr> <td>SSA</td> <td>31/05/2024</td> <td>NOME FILE</td> <td>1:100000</td> </tr> <tr> <td></td> <td></td> <td>P0039039-3-M7</td> <td>REVISIONE</td> </tr> <tr> <td></td> <td></td> <td></td> <td>0</td> </tr> </table>	SIGLA	DATA	IDENTIFICATIVO No.:	FOGLIO	CBE	31/05/2024	-	2/2	MAB	31/05/2024	CODICE CLIENTE No.:	SCALA	SSA	31/05/2024	NOME FILE	1:100000			P0039039-3-M7	REVISIONE				0
SIGLA	DATA	IDENTIFICATIVO No.:	FOGLIO																						
CBE	31/05/2024	-	2/2																						
MAB	31/05/2024	CODICE CLIENTE No.:	SCALA																						
SSA	31/05/2024	NOME FILE	1:100000																						
		P0039039-3-M7	REVISIONE																						
			0																						