


# Sottostazioni Offshore 66/220kV

Sezione 1 N-E

Sezione 2 S-O

Sezione 3 S-O

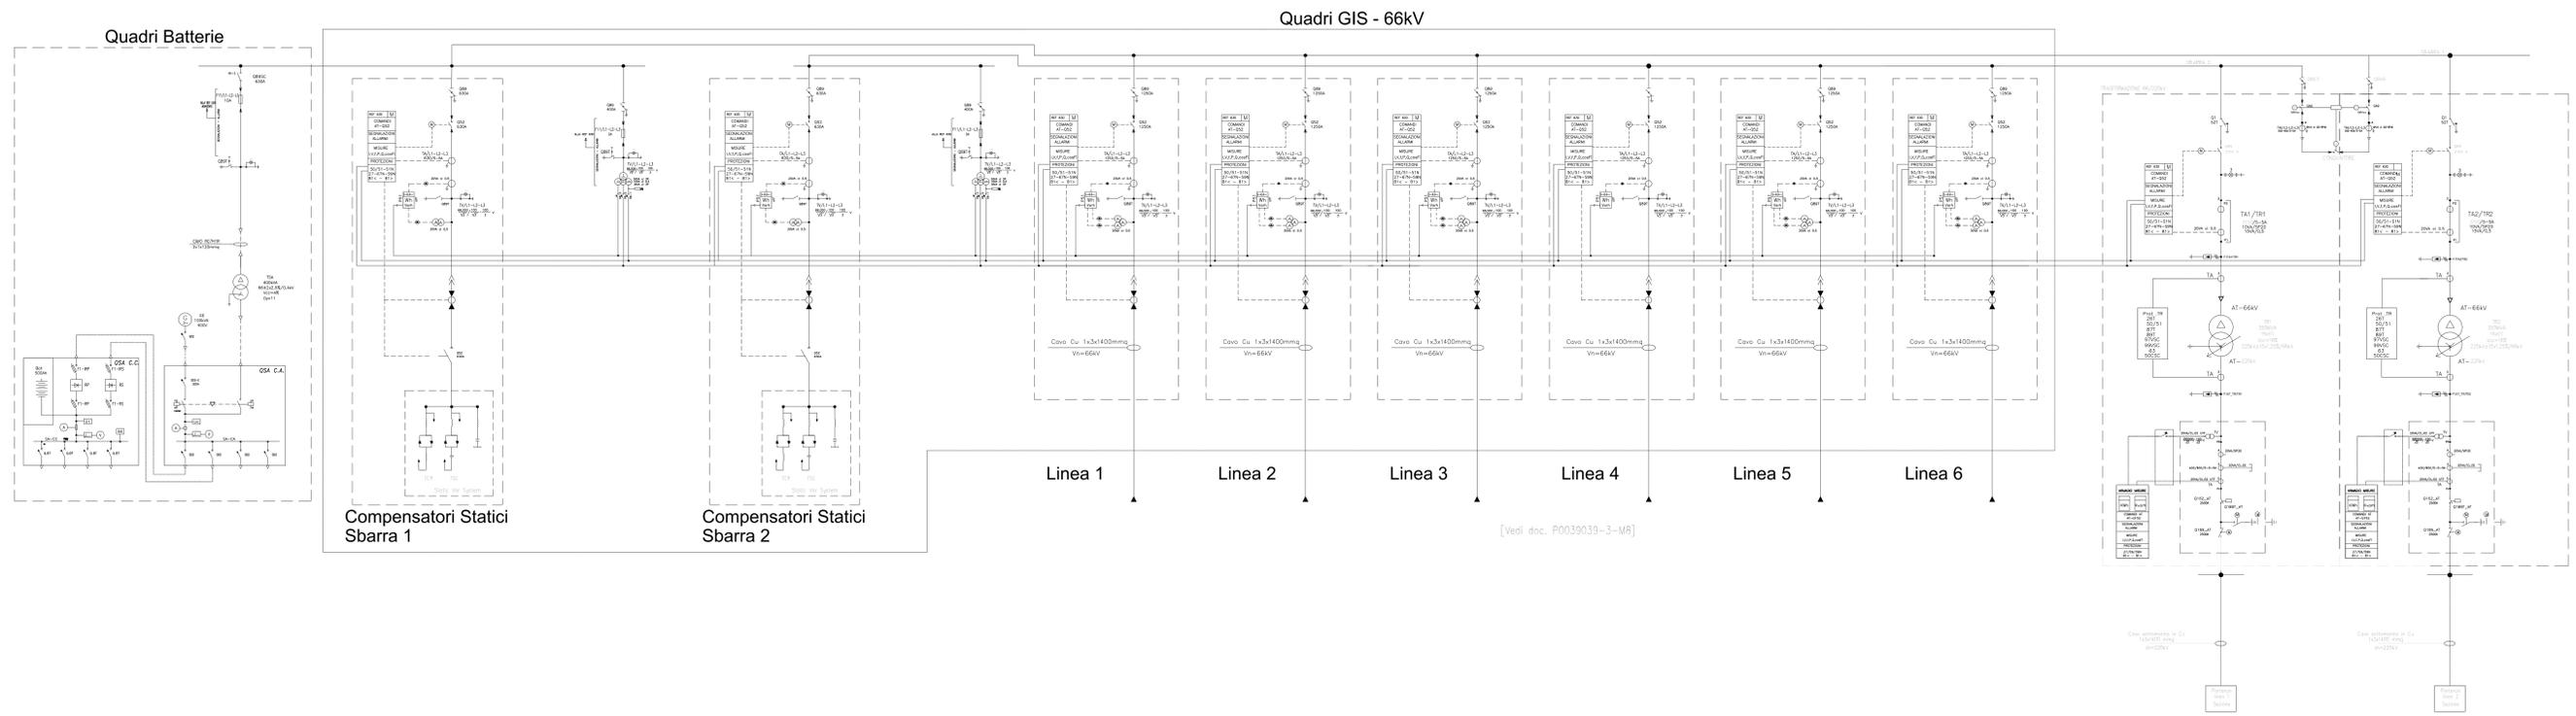

[Vedi doc. P0039039-3-M8]

REV	DATA	DESCRIZIONE	PREPARATO	CONTROLLATO	APPROVATO
0	31/05/2024	PRIMA EMISSIONE	NIV001/FC032	MAB	SSA

**TITOLO DEL PROGETTO**  
 REALIZZAZIONE DI UN PARCO EOLICO OFFSHORE, DENOMINATO "ULISSE 1", DI POTENZA NOMINALE PARI A 160 MW, DA LOCALIZZARE NEL MARE ADRIATICO NEL LARGO DELLA COSTA DEL COMUNE DI MONOPOLI (BA)

**COMMITTENTE**

**TITOLO**  
 Parco Eolico Offshore  
 Ulisse 1  
 Schema Elettrico Unifilare - Stazioni Elettriche Offshore

**PROGETTO No.**  
 -

**CLIENTE**  
 SCS S.R.L.  
 Via Generale Gasparo Antonio 3  
 Monopoli - BA - P.IVA C.F. 0870740723

**SOSTITUISCE**  
 -

**FORMATO**  
 A0

SIGLA	DATA	IDENTIFICATIVO No.:	FOGLIO
PREPARATO	NIV001/FC032	31/05/2024	1/1
CONTROLLATO	MAB	31/05/2024	SCALA
APPROVATO	SSA	31/05/2024	REVISIONE

PREPARATO	CONTROLLATO	APPROVATO	N. DOCUMENTO	FORMATO
NIV001/FC032	MAB	SSA	P0039039-3-M9	A0