

**Provincia di Chieti**  
Assessorato all'Urbanistica e Pianificazione Territoriale

**P.T.C.P.**  
Piano Territoriale di Coordinamento Provinciale  
L.R. 18/1983 - L.R. 11/1999 - D.Lgs. 267/2000

**CARTA DELLE AREE DI TUTELA**


**TAVOLA A2.1**  
Scala 1:100000

Presidente della Provincia di Chieti: Mauro FEBBO  
Assessore all'Urbanistica e Plan. Terr.: Domenico DE PETRA

**Gruppo di lavoro**  
Coordinatore: Prof. Piergiorgio LANDINI  
Progettisti: Arch. Antonio DI CHIACCHIO, Arch. Giuseppe IODICO, Arch. Valerio A. URSINI  
Consulenti: Prof. Giovanni CROCCIONI, Prof. Carlo LEFEBVRE, Prof. Tommaso SCALESE, Dott. Emidia A. TENAGLIA  
Febbraio 2002  
Elaborazioni cartografiche a cura del S.I.T.R.

**LEGENDA**

- Confine Comunale
- Confine Provinciale
- Confine Regionale
- Parco Nazionale della MAJELLA
- Riserve Naturali
- Siti di Importanza Comunitaria (S.I.C.) \*
- Parchi Fluviali
- Fiumi
- Laghi

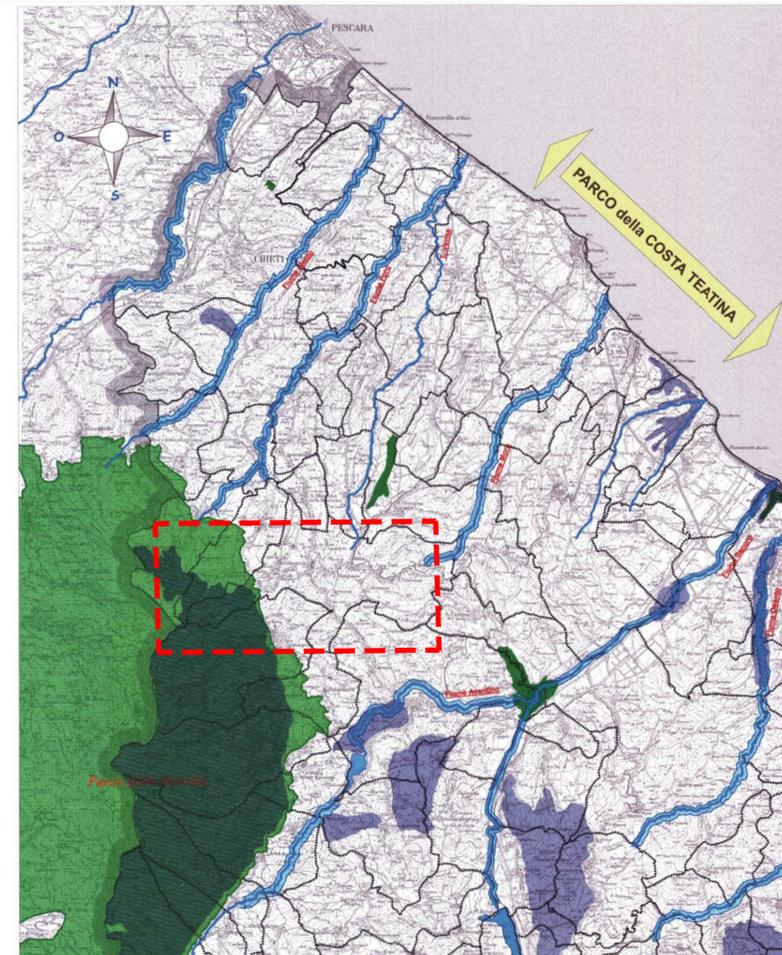

**Provincia di Chieti**  
Assessorato all'Urbanistica e Pianificazione Territoriale

**P.T.C.P.**  
Piano Territoriale di Coordinamento Provinciale  
L.R. 18/1983 - L.R. 11/1999 - D.Lgs. 267/2000

**CARTA DEI BOSCHI E DELLE AREE BOSCHATE**


**TAVOLA A2.2**  
Scala 1:100000

Presidente della Provincia di Chieti: Mauro FEBBO  
Assessore all'Urbanistica e Plan. Terr.: Domenico DE PETRA


**Gruppo di lavoro**  
Coordinatore: Prof. Piergiorgio LANDINI  
Progettisti: Arch. Antonio DI CHIACCHIO, Arch. Giuseppe IODICO, Arch. Valerio A. URSINI  
Consulenti: Prof. Giovanni CROCCIONI, Prof. Carlo LEFEBVRE, Prof. Tommaso SCALESE, Dott. Emidia A. TENAGLIA  
Febbraio 2002  
Elaborazioni cartografiche a cura del S.I.T.R.

**LEGENDA**

- Confine Comunale
- Confine Provinciale
- Confine Regionale
- Boschi ed Aree Boschate ad Alto Valore Naturalistico

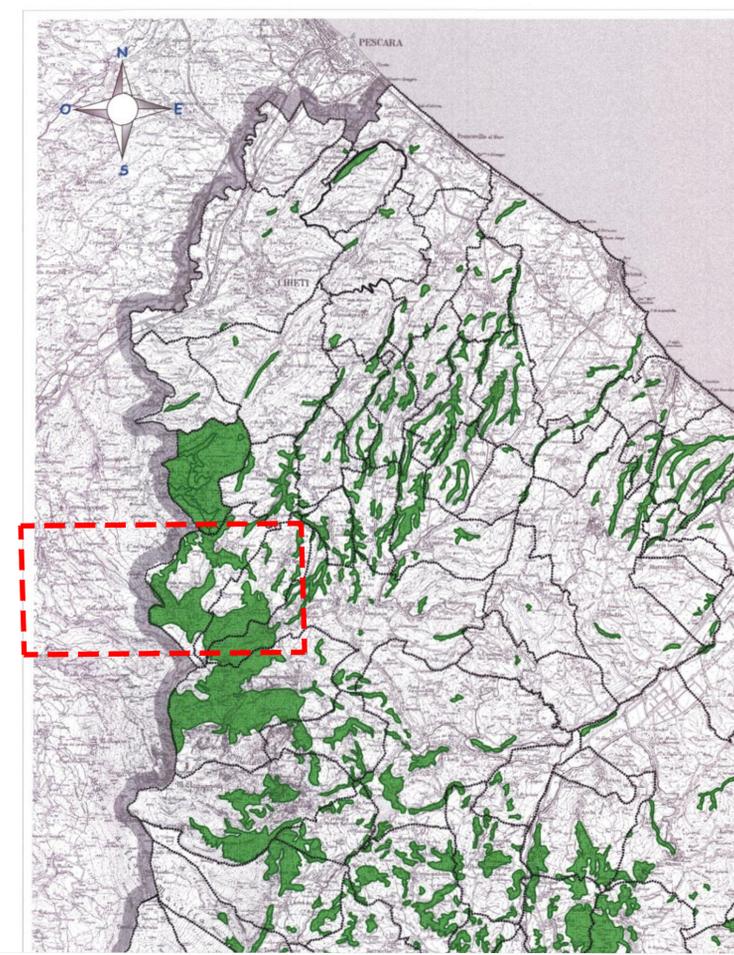



**VISTA AEREA**

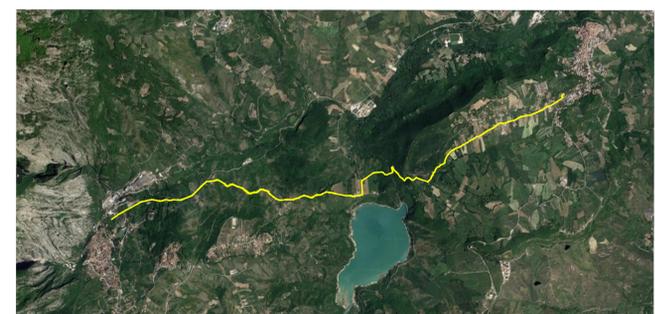

**COORDINATE PUNTI NOTEVOLI**

NODO INIZIALE: connessione adduttrice DN750  
NODO FINALE: ingresso al partitore di Casoli

42° 5'36.33"N  
14° 12'19.58"E

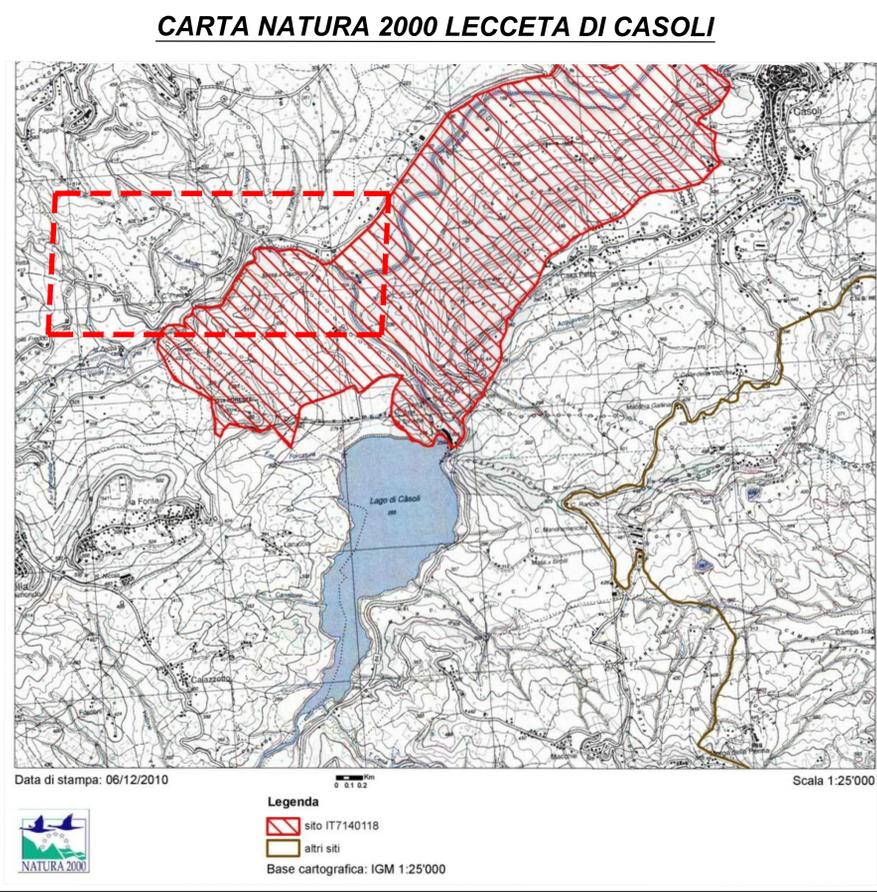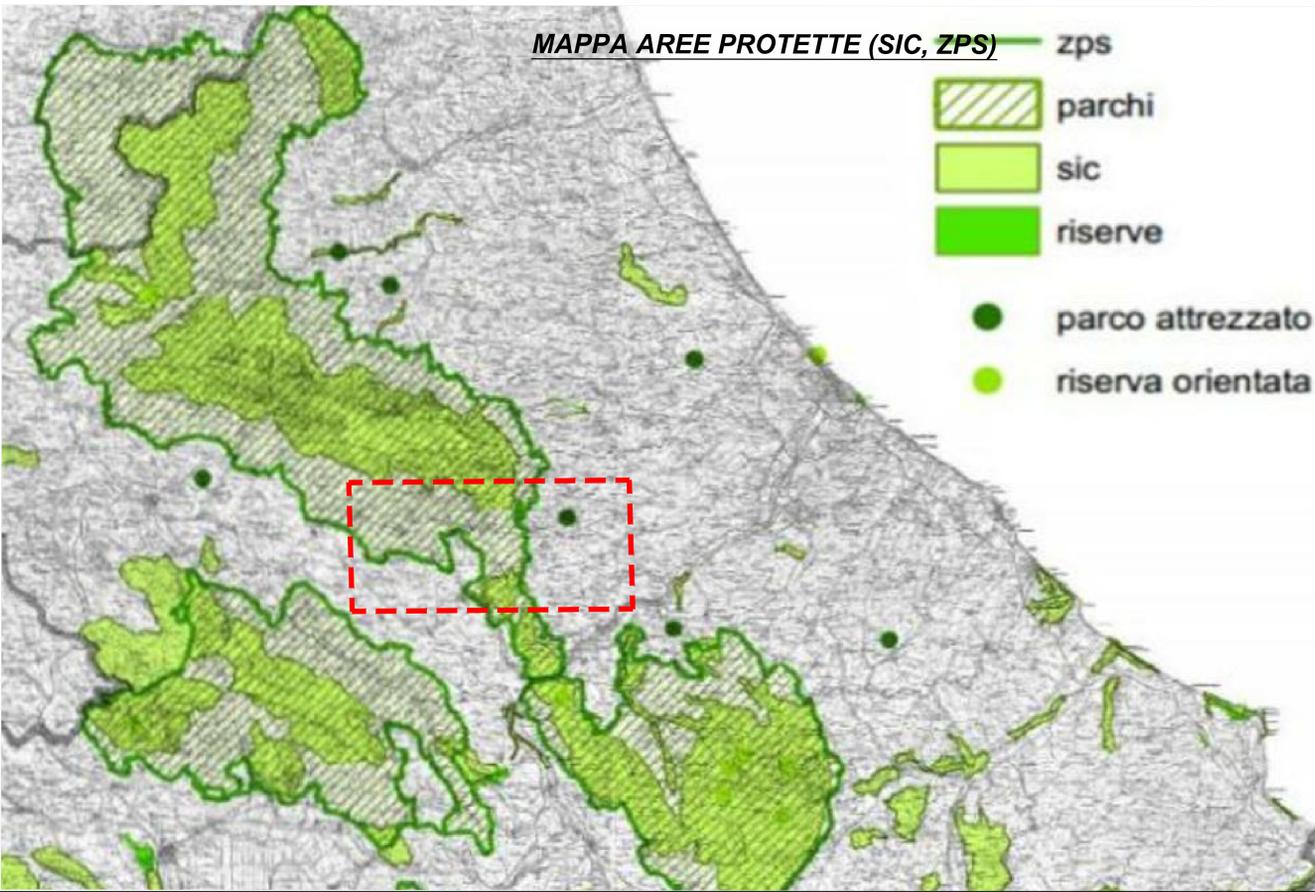

REGIONE ABRUZZO  
S.A.S.I. S.p.A.  
Finanziato dall'Unione europea NextGenerationsEU  
Mims Ministero della Infrastruttura e della Mobilità Sostenibile

**POTENZIAMENTO DEL SISTEMA ACQUEDOTTISTICO "VERDE"**  
Riefficientamento dell'opera di presa "sorgente verde" e potenziamento della capacità di trasporto della risorsa idrica  
1° stralcio funzionale Fara San Martino - Casoli  
CUP: E91B21004050006 PNRR-M2C4-14.1 - A- 34

**PROGETTO ESECUTIVO**

TITOLO ELABORATO: **INSERIMENTO URBANISTICO P.T.C.P. e ZONA S.I.C.**

Elaborato: G\_6  
Scala: VARIE

Rev.	Data	Descrizione	Disegnato	Verificato	Approvato
00	Nov. 2023	Prima emissione			
1	Giug. 2024	Emissione finale dopo R.V.1			

RTP progettazione: **TECINTERRA**  
via Carlo Cattaneo, 20 - Verona  
mandanti: Vincenzo D'Angelo (Ingegnere civile), Paolo Di Norscia (Dott. Geologo), Giuseppe Milillo (Dott. Biologo ambientale)

consulenza tecnico scientifica: UNIVERSITÀ POLITECNICA DELLE MARCHE, Prof. Ing. Francesco Fatone  
consulenza archeologica: Dott. Archeol. Luca Cherstich

A.T.I. **CONSORZIO STABILE pangea** s.c.a.r.l. **RICI** COSTRUZIONI  
mandataria mandante