PLANIMETRIA GENERALE

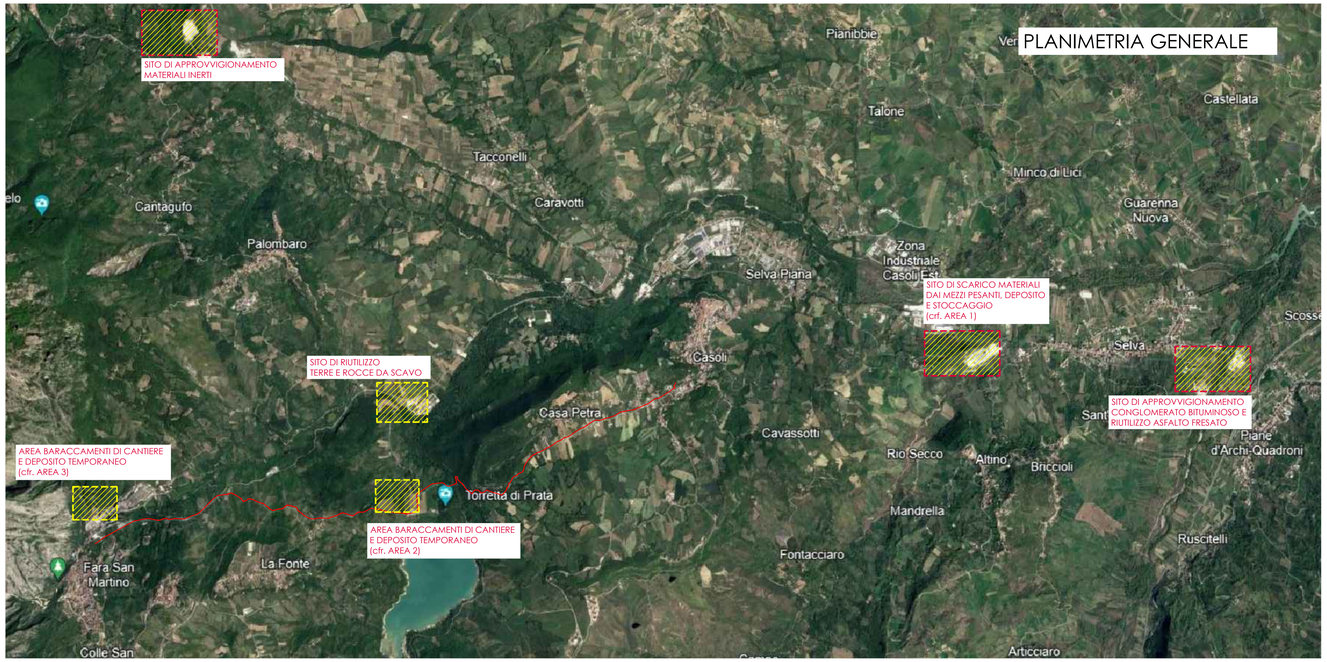

PLANIMETRIA - AREA 1 - SCALA 1:500

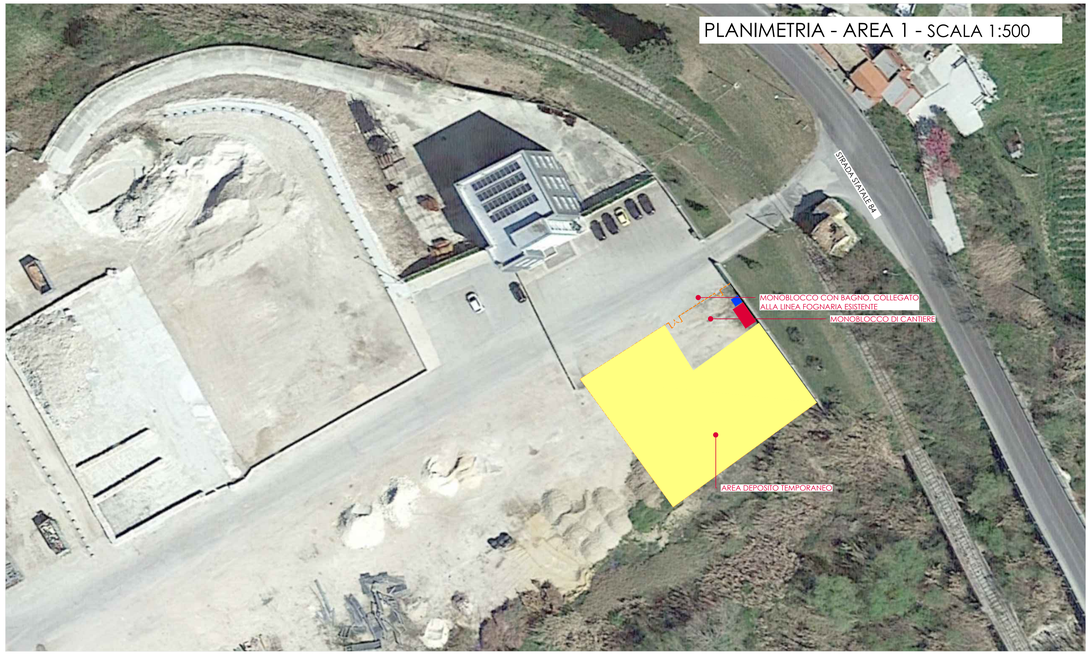

PLANIMETRIA - AREA 2 SCALA 1:500

PLANIMETRIA - AREA 3 SCALA 1:500

REGIONE ABRUZZO

S.A.S.I. S.P.A.

Finanziato dall'Unione europea NextGenerationEU

Mims Ministero delle Infrastrutture e della Mobilità Sostenibili

POTENZIAMENTO DEL SISTEMA ACQUEDOTTISTICO "VERDE"

Riefficientamento dell'opera di presa "sorgente verde" e potenziamento della capacità di trasporto della risorsa idrica

I° stralcio funzionale Fara San Martino - Casoli

CUP: E91B21004050006 PNRR-M2C4-I4.1 - A- 34

PROGETTO ESECUTIVO

TITOLO ELABORATO

LAYOUT DEGLI ACCANTIERAMENTI

Elaborato: G_22

Scala: ---

Rev.	Data	Descrizione	Disegnato	Verificato	Approvato
00	Nov. 2023	Prima emissione			
1	Giug. 2024	Emissione finale dopo R.V.1			

RTP progettazione:

mandatario

TECHNITAL

via Carlo Cattaneo,20 - Verona

mandanti

Vincenzo D'Angelo — Ingegnere civile

Paolo Di Norscia — Dott. Geologo

Giuseppe Milillo — Dott. Biologo ambientale

A.T.I.

CONSORZIO STABILE pangea S.C.A.R.L.

mandataria

RICCI COSTRUZIONI

mandante

consulenza tecnico scientifica

UNIVERSITÀ POLITECNICA DELLE MARCHE

Prof.Ing. Francesco Fatone

consulenza archeologica

Dott.Archeol. Luca Cherstich