AREA DI DEPOSITO ADP 01 - ADP 02 Scala 1:2000

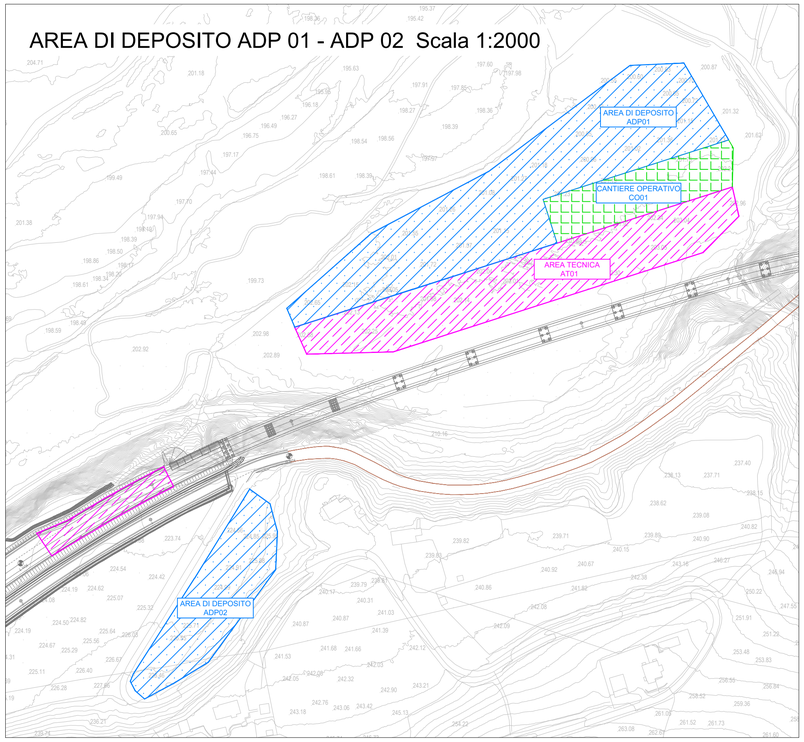

AREA DI DEPOSITO ADP 03 Scala 1:2000

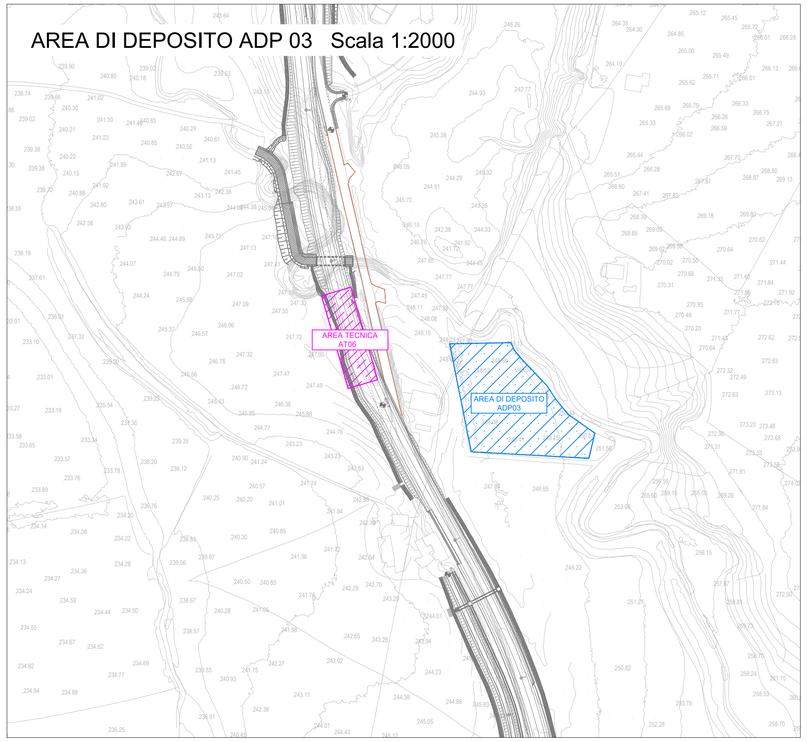

AREA DI DEPOSITO ADP 04 Scala 1:2000

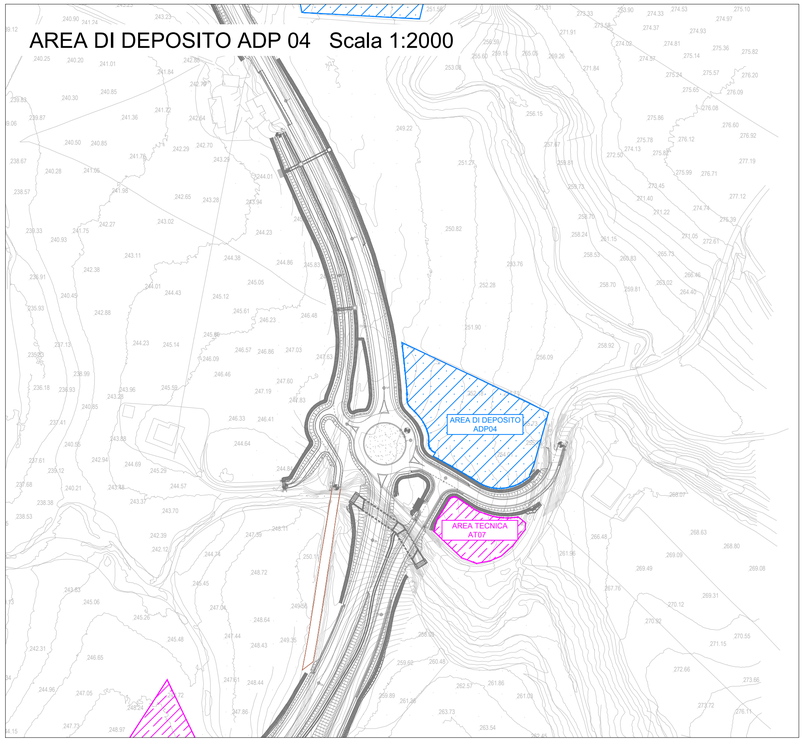

LAYOUT TIPOLOGICO AREA DI DEPOSITO

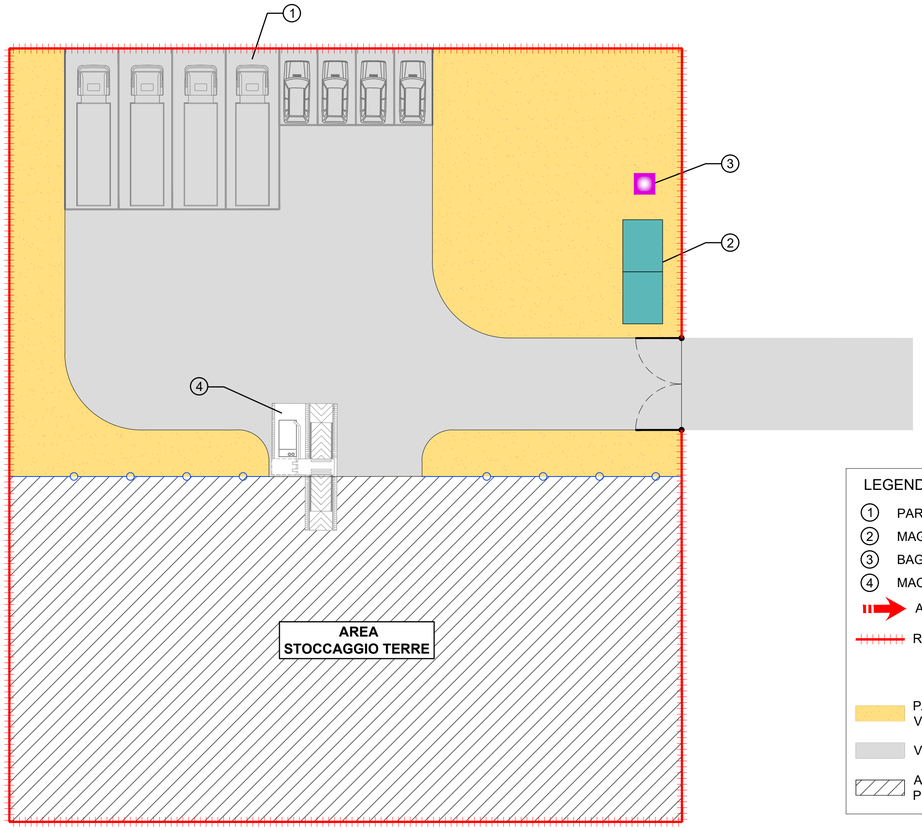

LEGENDA

1. PARCHEGGI
2. MAGAZZINO
3. BAGNO CHIMICO PORTATILE
4. MACCHINA LAVARUOTE

ACCESSO AREA DI CANTIERE

RECINZIONE CANTIERE

PAVIMENTAZIONE IMPERMEABILE VEDI DETTAGLIO "1"

VIABILITA' IN CONGLOMERATO BITUMINOSO

AREA DI CANTIERE NON PAVIMENTATA PERLO STOCCAGGIO DEL TERRENO VEGETALE

TIPOLOGICO DEI MODULI PREFABBRICATI

Moduli prefabbricati da utilizzare per i baraccamenti di cantiere:

Moduli preassemblati in stabilimento a struttura componibile per la realizzazione delle diverse tipologie logistiche necessarie.

Realizzati con realizzati in acciaio preverniciato RAL 9002 e costituiti da pannellature coibentate dello spessore minimo di 40 mm.

I moduli saranno accostati e composti sempre ad un solo piano fuori terra, per la realizzazione dei locali dormitorio, per i locali mensa, per i locali servizi igienici ed uffici.

Ogni modulo avrà dimensioni che potranno essere al massimo 12.00x2.40x h2.60 metri e sarà dotato di modulo di condizionamento dell'aria.

Per la posa dei moduli sarà realizzata una base in calcestruzzo di modesto spessore e a filo terreno, e saranno contornati da aiuole e spazzi in terreno naturale piantumato con essenze arboree.

anas GRUPPO FS ITALIANE

SOGGETTO ATTUATORE - Art.7 D.L. 11 novembre 2016, n. 205 (già art.15 ter del D.L. 17 ottobre 2016, n.189, convertito dalla L. 15 dicembre 2016, n.229)
ex OCDPC 408 / 2016 - art.4
OCDPC 475 / 2017 - art.3

PNC - PNRR: Piano Nazionale Complementare al Piano Nazionale di Ripresa e Resilienza nei territori colpiti dal sisma 2009-2016, Sub-misura A4,"Investimenti sulla rete stradale statale"

Lavori di adeguamento e/o miglioramento tecnico funzionale della sezione stradale in t.s. e potenziamento delle intersezioni - 1° Stralcio lungo la S.S. n. 210 "Fermana Faleriense" - Amandola - Servigliano"

PROGETTO DEFINITIVO

PROGETTISTA E RESPONSABILE DELL'INTEGRAZIONE DELLE PRESTAZIONI SPECIALISTICHE
Ing. Eugenio Moroni
Ordine Roma n° 10020

IL GEOLOGO
Dott.ssa Geol. Maria Bruno
Ordine dei Geologi del Lazio al n° 668

COORDINATORE PER LA SICUREZZA IN FASE DI PROGETTAZIONE
Ing. Francesco M. La Camera
Ordine Roma n° 7290

IMPRESA CONCORRENTE A.T.I.:
Mandataria: MONACO S.p.A. Costruzioni generali
Mandante: IRCOP

RTP DI PROGETTAZIONE:
Mandataria: S.T.E. s.r.l. Structure and Transport Engineering
Direttore Tecnico Ing. E. Moroni Ordine Ing. Roma N. 10020
Mandanti: E.D.IN. s.r.l. Società di Ingegneria
Direttore Tecnico Ing. G. Grimaldi Ordine Ing. Roma N. 17703A
Dott. Geol. M. BRUNO
Ordine Geologi Lazio N. 668

FASE DI COSTRUZIONE

Area di deposito - Layout tipologico

CODICE PROGETTO			NOME FILE	REVISIONE	SCALA
PROGETTO	LIV.PROG.	ANNO	T03_CA00_CAN_SC03_A		
AN266	D	23	CODICE ELAB. T03CA00CANSC03	A	VARIE

REV.	DESCRIZIONE	DATA	REDATTO	VERIFICATO	APPROVATO
D					
C					
B					
A	EMISSIONE	NOV.2023	ALESSANDRONI	ALESSANDRONI	LA CAMERA