



PROFILO GEOTECNICO DI PROGETTO (scala 1:2000 - 1:200)

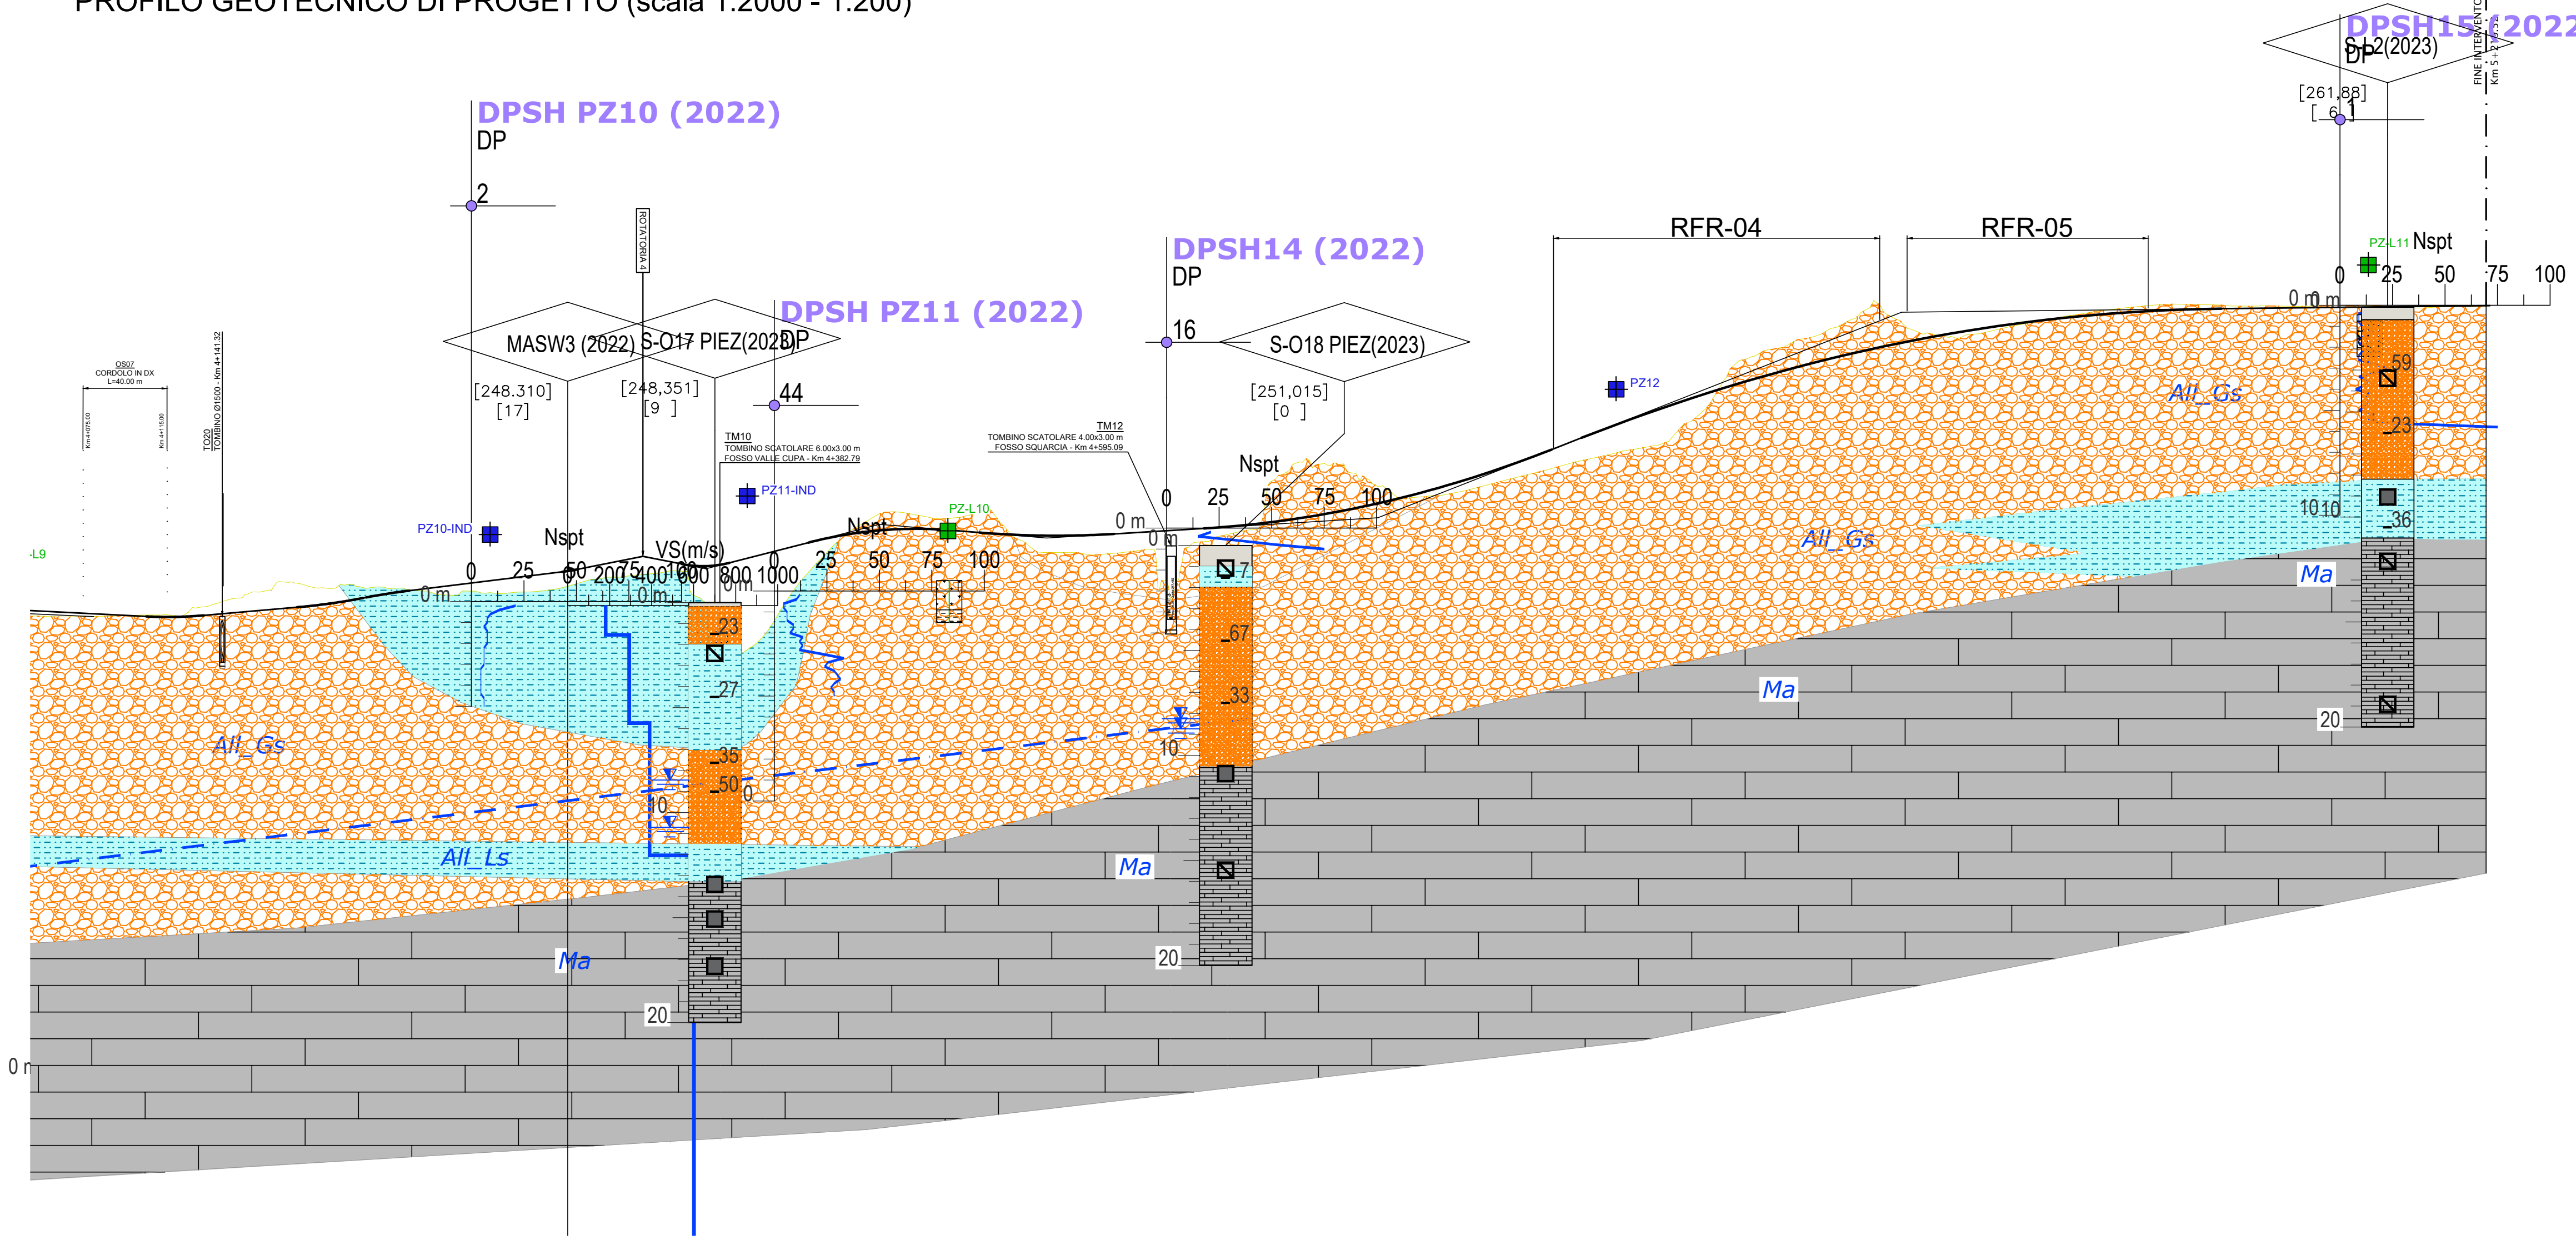

11

PROFILO CHIAVE

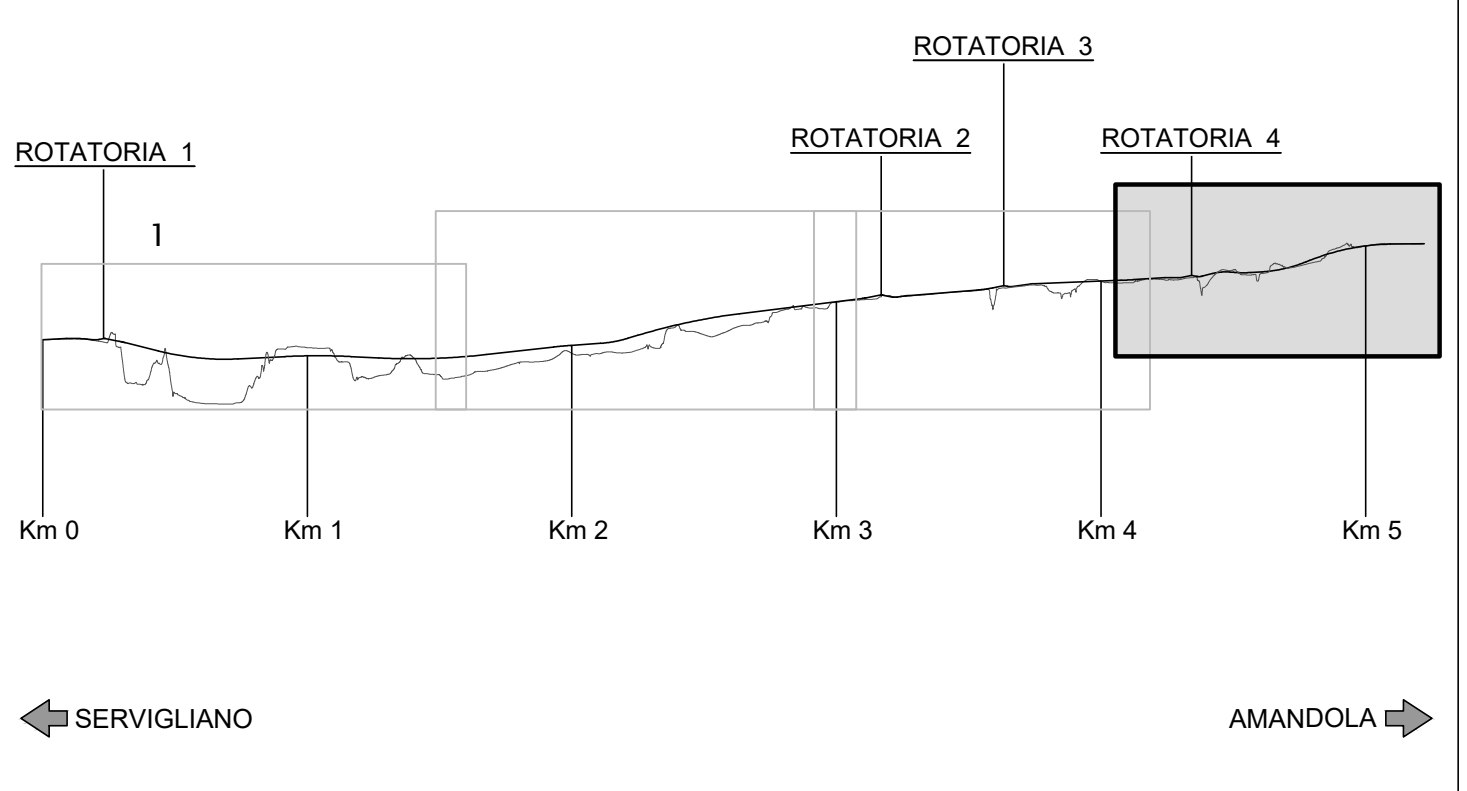

LEGENDA INDAGINI
Livello piezometrico (misura del 24/5/2023)
Sgla (anno)
strumentazione (DHF down-hole; PIEZ: piezometro)
PZ-xx (PZxx)
(PD) (PFTE)
Campioni indisturbati
Campioni rimaneggiati
Prove di permeabilit : tipo di prova (F-Lefranc) e coefficiente di permeabilit  (m/s)
Pozzetti esplorativi
DPSHxx (anno)
DP
Nspz
Prova DPSH

LEGENDA UNITA' GEOTECNICHE
UNITA' Ra - RIPIRTO ANTROPICO
UNITA' ALL_LS - DEPOSITI ALLUVIONALI TERRAZZATI IN LITOFACIES LIMOSO-SABBIOSA
UNITA' ALL_GS - DEPOSITI ALLUVIONALI TERRAZZATI IN LITOFACIES GHIAIOSO-SABBIOSA
UNITA' Ma - MARNE E ARGILLE MARNOSE
UNITA' Ar - ARENARIE
UNITA' Co - CONGLOMERATI

SCALA QUOTE 1:200
SCALA DISTANZE 1:2000

QT.RIF. 150.000

Table with columns: NUMERO SEZIONI (244-305), QUOTE PROGETTO, QUOTE TERRENO, ETTOMETRICHE, DIST. PARZIALI, PROGRESSIVE, ANDAMENTO PLANIMETRICO, ANDAMENTO CIGLI. The table provides detailed data for each section, including elevations, distances, and planimetric coordinates.

SOGGETTO ATTUATORE - Art.7 D.L. 11 novembre 2016, n. 205 (gi  art.15 ter del D.L. 17 ottobre 2016, n.189, convertito dalla L. 15 dicembre 2016, n.229)
Ing. Francesco M. La Camera

PNC - PNRR: Piano Nazionale Complementare al Piano Nazionale di Ripresa e Resilienza nei territori colpiti dal sisma 2009-2016, Sub-misura A4, "Investimenti sulla rete stradale statale"

Lavori di adeguamento e/o miglioramento tecnico funzionale della sezione stradale in t.s. e potenziamento delle intersezioni - 1^ Stralcio lungo la S.S. n. 210 "Ferma Faleriene" - Amandola - Servigliano"

PROGETTO DEFINITIVO

PROGETTISTA E RESPONSABILE DELL'INTEGRAZIONE DELLE PRESTAZIONI SPECIALISTICHE
INGEGNERI: Ing. Eugenio Moroni, Ondine Roma n. 10020
Il GEOLOGO: Dott. Geol. Maria Bruno
COORDINATORE PER LA SICUREZZA IN FASE DI PROGETTAZIONE: Ing. Francesco M. La Camera, Ondine Roma n. 7260
IMPRESE CONCORRENTE A.T.I.: MONACO Costruzioni generali, IIRCOIP
RTF DI PROGETTAZIONE: S.T.E. S.r.l., E.D.IN. s.r.l.

GEOLOGIA E GEOTECNICA
Geotecnica
Profili geotecnici di progetto - Tav. 4

Table with columns: CODICE PROGETTO, NOME FILE, REVISIONE, SCALA. Includes project code AN266, file name TO3_GEO1_GET_FG04_A, revision A, and scale 1:2000/200. A revision table is also provided at the bottom.