


PIANTA CHIAVE

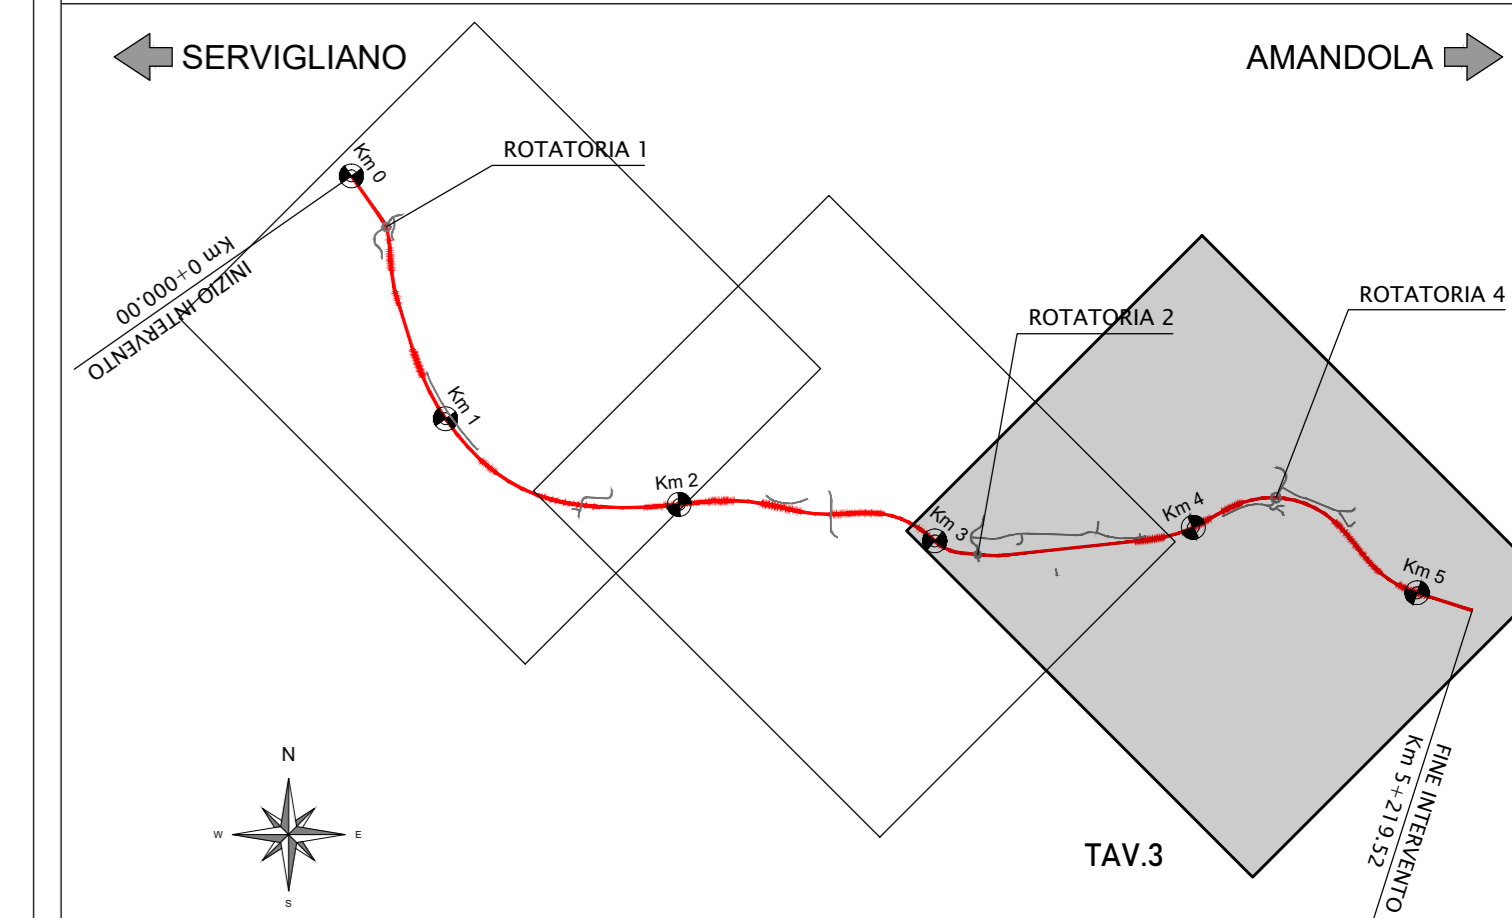

Legenda

- Tracciato di progetto
- Opere a verde
- SM - Siepe mista
- FAA - Fascia arborea arbustiva
- IN - Inerbimento



SOGGETTO ATTUATORE - Art.7 D.L. 11 novembre 2016, n. 205 (già art.15 ter del D.L. 17 ottobre 2016, n.189, convertito dalla L. 15 dicembre 2016, n.229) ex DCDPC 408/2016 - art.4 OCDPC 475/2017 - art.3

PNC - PNRR: Piano Nazionale Complementare al Piano Nazionale di Ripresa e Resilienza nei territori colpiti dal sisma 2009-2016, Sub-misura A4, "Investimenti sulla rete stradale statale"

Lavori di adeguamento e/o miglioramento tecnico funzionale della sezione stradale in t.s. e potenziamento delle intersezioni - 1° Stralcio lungo la S.S. n. 210 "Fermana Falerense" - Amandola - Servigliano"

PROGETTO DEFINITIVO

PROGETTISTA E RESPONSABILE DELL'INTEGRAZIONE DELLE PRESTAZIONI SPECIALISTICHE Ing. Eugenio Moroni Ordine Roma n° 10020	IMPRESA CONCORRENTE A.T.I. MONACO S.p.A. Costruzioni generali
IL GEOLOGO Dott.ssa Geol. Maria Bruno Ordine dei Geologi del Lazio n° 668	IIRCOP
COORDINATORE PER LA SICUREZZA IN FASE DI PROGETTAZIONE Ing. Francesco M. La Camera Ordine Roma n° 7290	RTP DI PROGETTAZIONE: S.T.E. S.r.l. Structure and Transport Engineering Direttore Tecnico Ing. E. Moroni Ordine Ing. Roma n. 10020
	E.D.I.N. s.r.l. Società di ingegneria Direttore Tecnico Ing. G. Grimaldi Ordine Ing. Roma n. 1793A Dott. Geol. M. BRUNO Ordine Geol. Lazio n. 668

INTERVENTI DI INSERIMENTO PAESAGGISTICO E AMBIENTALE OPERE A VERDE

Planimetria delle opere a verde - TAV 3/3

PROGETTO	LIV. PROJ.	ANNO	NOME FILE	REVISIONE	SCALA
AN266	D	23	T03IA03AMBPL06_B	B	1:2000
CODICE ELAB.			T03IA03AMBPL06		
D					
C					
B	Modifiche a seguito di verifiche di progetto				
A	EMMISSIONE	Nov. 2023	20MPP	ALESSANDRONI	LA CAMERA
REV.	DESCRIZIONE	DATA	REDATTO	VERIFICATO	APPROVATO