ASSE PRINCIPALE - ROTATORIE - VIABILITÀ SECONDARIE EXTRAURBANE
scala 1:25

MARGINE IN RILEVATO

SEZIONE A-A - SCARICO CON CANALETTA AD EMBRICI

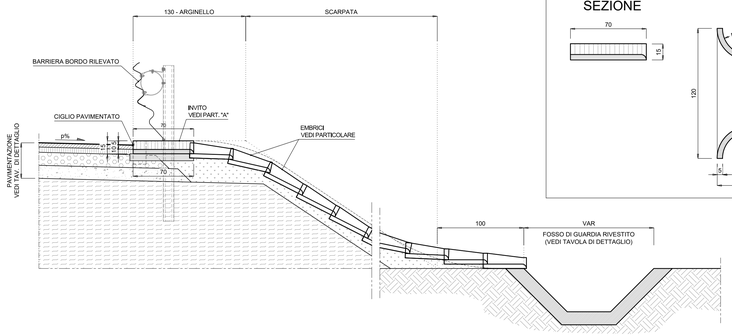

PARTICOLARE "A"
scala 1:20

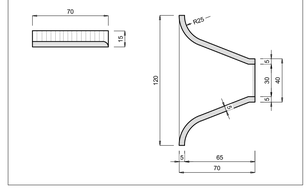

MARGINE IN TRINCEA

SEZIONE CON POZZETTO

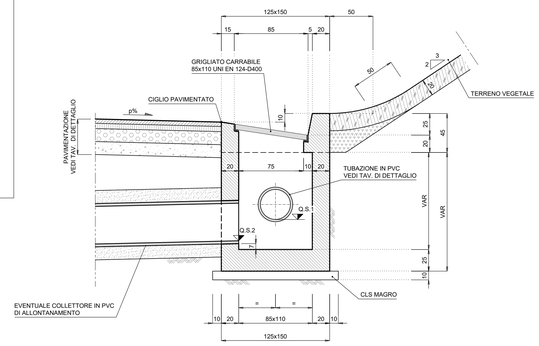

PIANTA

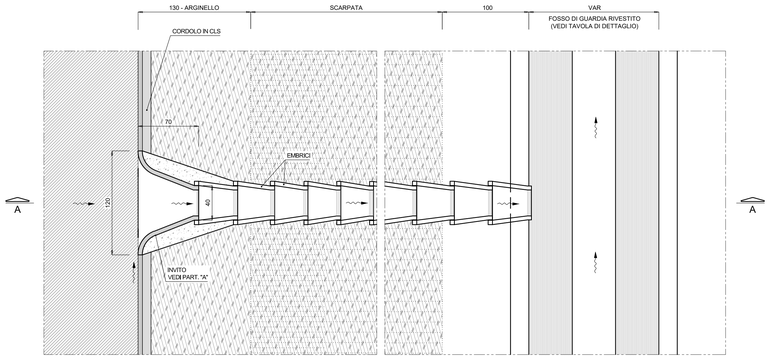

PIANTA

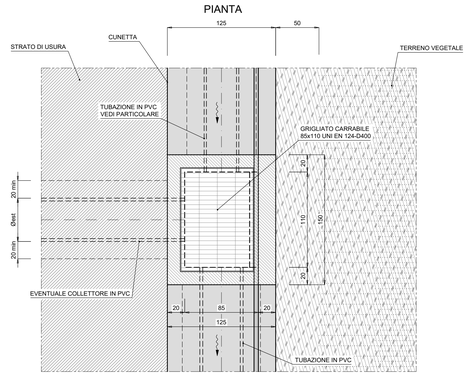

DETTAGLIO COLLETTORI IN PVC
scala 1:25

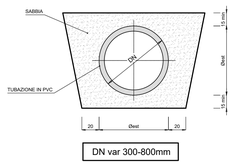

DN var 300-800mm

TUBI IN PVC CONDOTTE DI SCARICO INTERRATE CONFORMI ALLE NORME UNI EN 13476-1 Serie SN 8 kN/mq BARRE DA 6 o 12 m

MARGINE IN VIADOTTO
SCALA 1:25

SEZIONE

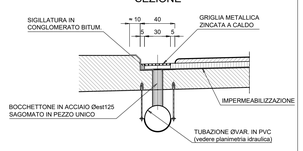

PIANTA

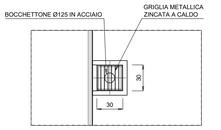

PARTICOLARE FOSSI DI GUARDIA
scala 1:20

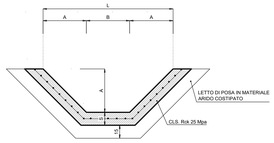

TABELLA DIMENSIONI FOSSI (cm)				
TIPO	A	B	L	S
F0	50	50	150	15
F1	50	100	200	15
F2	100	100	300	15

DETTAGLIO FOSSO DI GUARDIA IN T
SCALA 1:25

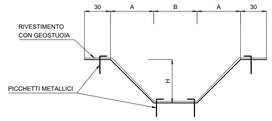

TABELLA FOSSI IN TERRA (cm)			
TIPO	A (cm)	B (cm)	H (cm)
FT	100	100	100

STRADE A DESTINAZIONE PARTICOLARE BIDIREZIONALI
scala 1:25

MARGINE IN RILEVATO

SEZIONE B-B - SCARICO CON CANALETTA AD EMBRICI

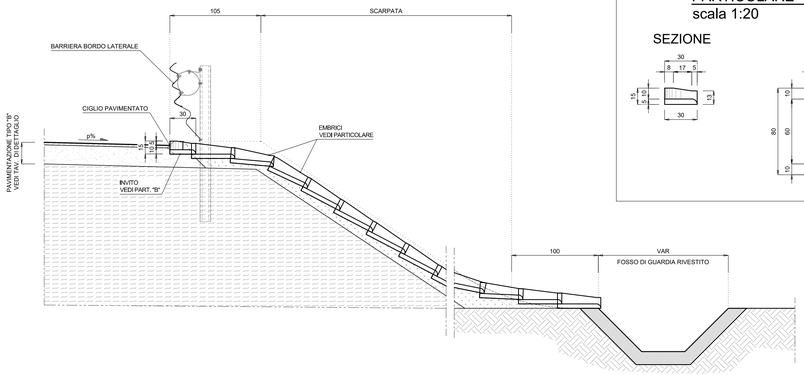

PARTICOLARE "B"
scala 1:20

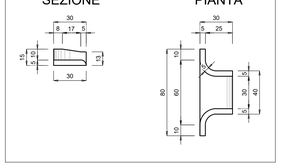

MARGINE IN TRINCEA

SEZIONE CON POZZETTO

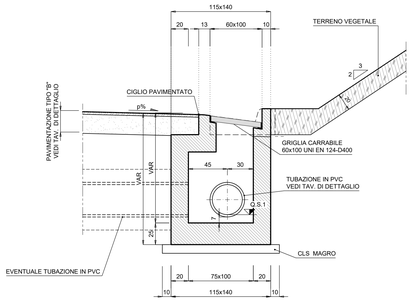

PIANTA

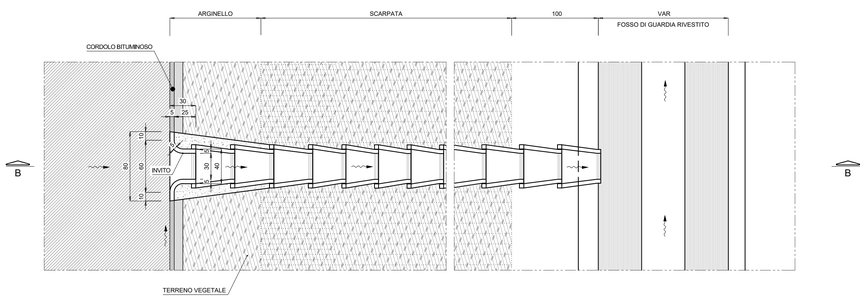

PIANTA

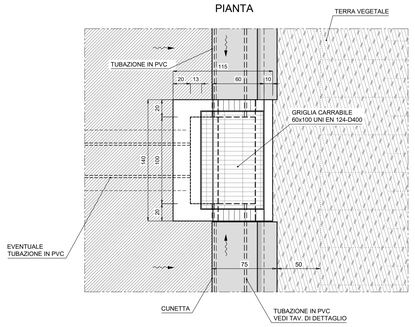

DETTAGLIO CAVALCAFOSSO
SCALA 1:25

SEZIONE TRASVERSALE

RIVESTITO CON DALLE DI COPERTURA IN C.A.

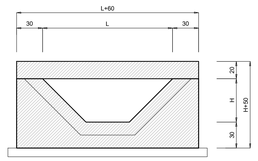

PARTICOLARE EMBRICI
scala 1:20

PIANTA

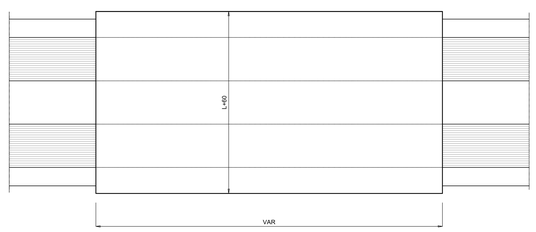

SOGGETTO ATTUATORE - Art.7 D.L. 11 novembre 2016, n. 205 (già art.15 ter del D.L. 17 ottobre 2016, n.189, convertito dalla L. 15 dicembre 2016, n.229)
ex OCDPC 408 / 2016 - art.4
OCDPC 475 / 2017 - art.3

PNC - PNRR: Piano Nazionale Complementare al Piano Nazionale di Ripresa e Resilienza nei territori colpiti dal sisma 2009-2016, Sub-misura A4,"Investimenti sulla rete stradale statale"

Lavori di adeguamento e/o miglioramento tecnico funzionale della sezione stradale in t.s. e potenziamento delle intersezioni - 1° Stralcio lungo la S.S. n. 210 "Fermana Faleriense" - Amandola - Servigliano"

PROGETTO DEFINITIVO

PROGETTISTA E RESPONSABILE DELL'INTEGRAZIONE DELLE PRESTAZIONI SPECIALISTICHE
Ing. Eugenio Moroni
Ordine Roma n° 10020

IL GEOLOGO
Dott.ssa Geol. Maria Bruno
Ordine dei Geologi del Lazio al n° 668

COORDINATORE PER LA SICUREZZA IN FASE DI PROGETTAZIONE
Ing. Francesco M. La Camera
Ordine Roma n° 7290

IMPRESA CONCORRENTE A.T.I.:
Mandataria: MONACO S.p.A. Costruzioni generali
Mandante: IRCOP

RTP DI PROGETTAZIONE:
Mandataria: S.T.E. S.r.l. Strutture und Transport Engineering — Direttore Tecnico Ing. E. Moroni, Ordine Ing. Roma N. 10020
Mandanti: E.D.IN. s.r.l. Società di Ingegneria — Direttore Tecnico Ing. G. Grimaldi, Ordine Ing. Roma N. 17703A
Dott. Geol. M. BRUNO — Ordine Geologi Lazio N. 668

IDROLOGIA ED IDRAULICA
Dettagli Idraulici - Tav 1

CODICE PROGETTO				NOME FILE	REVISIONE	SCALA
PROGETTO	LIV.PROG.	ANNO		T03_IDO0_IDR_DI01_A		
AN266	D	23	CODICE ELAB.	T03IDO0IDRDI01	A	1:25

REV.	DESCRIZIONE	DATA	REDATTO	VERIFICATO	APPROVATO
D					
C					
B					
A	Prima Emissione	Nov 2023	SPAGNOLO	ALESSANDRONI	LA CAMERA