


COMUNE DI SERVIGLIANO

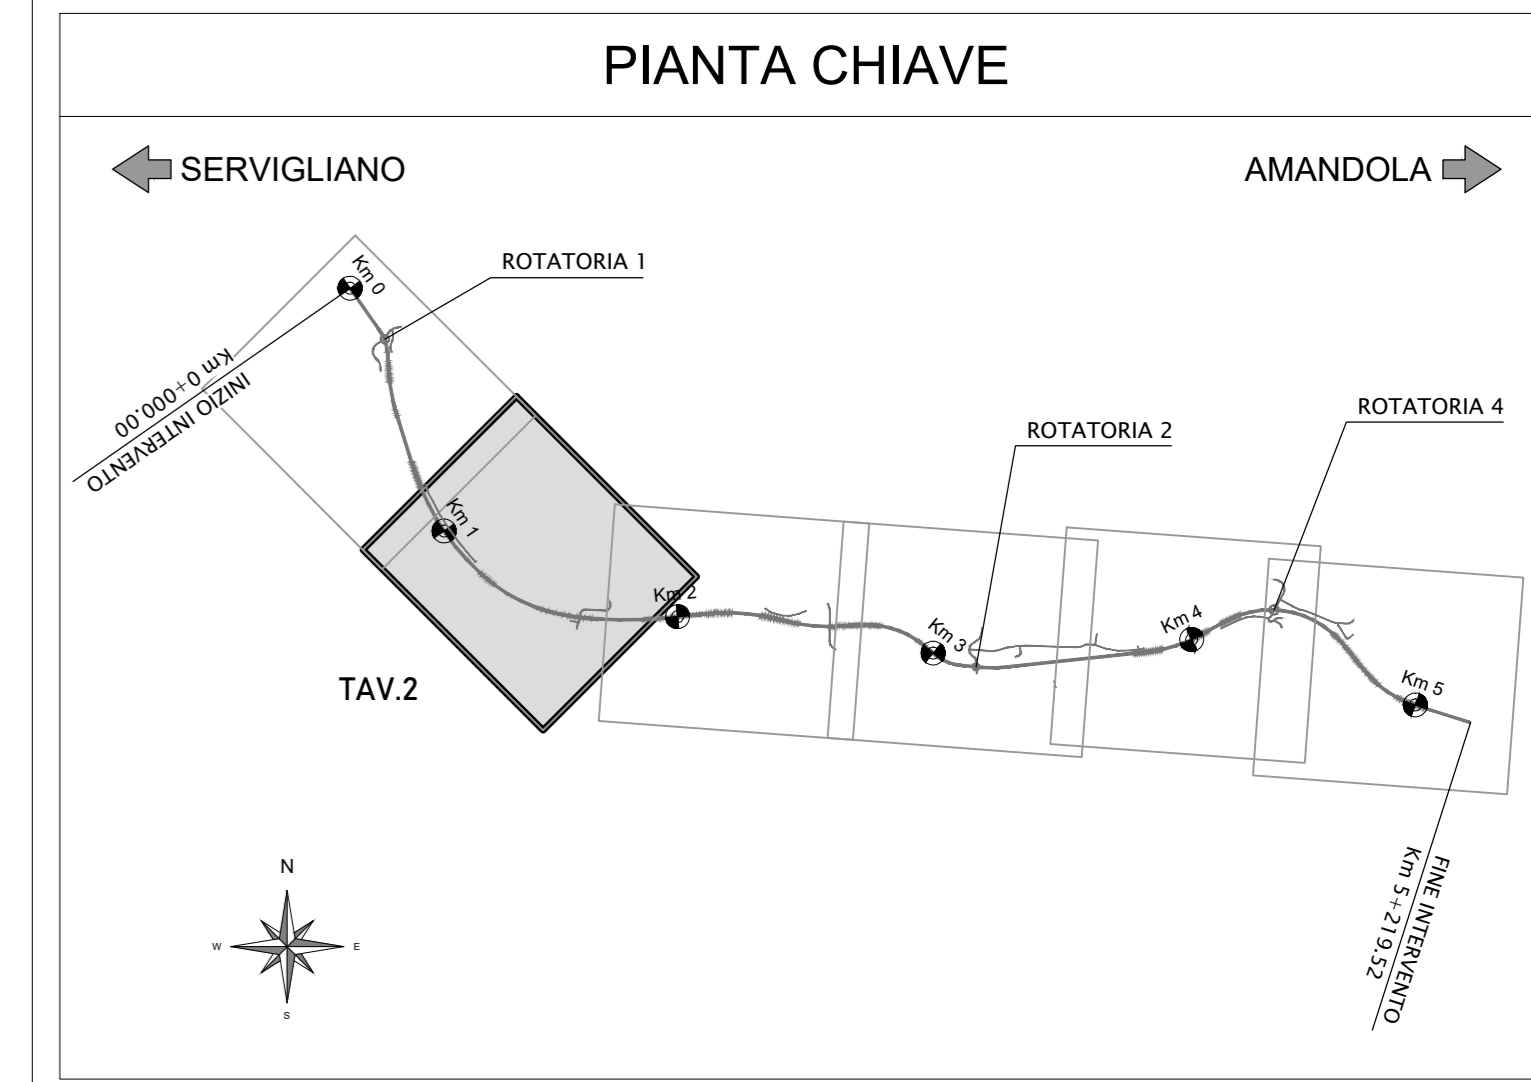

LEGENDA  
SS210 ESISTENTE DA MANTENERE

- LEGENDA
- CONDOTTA Ø300 PVC
  - CONDOTTA Ø400 PVC
  - CONDOTTA Ø500 PVC
  - CONDOTTA Ø600 PVC
  - CONDOTTA Ø300 IN PVC
  - CONDOTTA Ø400 IN PVC
  - CADITOIA MARGINE MARCIAPIEDE
  - POZZETTO IN TRINCEA
  - POZZETTO SOTTOVOIA
  - DISCENDENTE Ø125
  - CADITOIA VIADOTTO Ø125
  - CUNETTA DI MARGINE
  - CANALETTA TESTA Muro/Paratia
  - FOSSO RIVESTITO TIPO F0
  - FOSSO RIVESTITO TIPO F1
  - FOSSO RIVESTITO TIPO F2
  - FOSSO IN TERRA FT
  - CANALE IN GLS

**Sanas**  
GRUPPO FS ITALIANI

SOGGETTO ATTUATORE - Art.7 D.L. 11 novembre 2016, n. 205 (già art.15 ter del D.L. 17 ottobre 2016, n.189, convertito dalla L. 15 dicembre 2016, n.229)  
ex OCDPC 408/2016 - art.4  
OCDPC 475/2017 - art.3

**PNC - PNRR: Piano Nazionale Complementare al Piano Nazionale di Ripresa e Resilienza nei territori colpiti dal sisma 2009-2016, Sub-misura A4, "Investimenti sulla rete stradale statale"**

Lavori di adeguamento e/o miglioramento tecnico funzionale della sezione stradale in t.s. e potenziamento delle intersezioni - 1° Stralcio lungo la S.S. n. 210 "Fermana Falerense" - Amandola - Servigliano"

**PROGETTO DEFINITIVO**

PROGETTISTA E RESPONSABILE DELL'INTEGRAZIONE DELLE PRESTAZIONI SPECIALISTICHE  
Ing. Eugenio Morini  
Ordine Roma n° 10020

IL GEOLOGO  
Dott. ssa Geol. Maria Bruno  
Ordine dei Geologi del Lazio al n° 668

COORDINATORE PER LA SICUREZZA IN FASE DI PROGETTAZIONE  
Ing. Francesco M. La Camera  
Ordine Roma n° 7290

IMPRESA CONCORRENTE A.T.I.  
Membro:  
**MONACO S.p.A.**  
Costruzioni generali

Membro:  
**IRICOP**

RTP DI PROGETTAZIONE:  
Membro:  
**STE S.r.l.**  
Structures and Transport Engineering

Membro:  
**E.D.I.N. s.r.l.**  
Costruzioni generali

Dott. Geol. M. BRUNO

Direttore Tecnico  
Ing. E. Morini  
Ordine Ing. Roma n. 10020

Direttore Tecnico  
Ing. G. Giamali  
Ordine Ing. Roma n. 1703A

Dott. Geol. M. BRUNO  
Ordine Geol. Lazio n. 668

**IDROLOGIA E IDRAULICA**  
Planimetria Idraulica  
Tav.2

CODICE PROGETTO	NOME FILE	REVISIONE	SCALA
PROGETTO AN266	LIV. PROG. ANNO 23	TG3_ID00_IDR_PP02_A	1:1000
D	CODICE ELAB. T031001DRP02	A	
C			
B			
A	EMMISSIONE	Nov 2022	SPAGNOLO ALESSANDRO LA CAMERA
REV.	DESCRIZIONE	DATA	REDATTO VERIFICATO APPROVATO