




PIANTA CHIAVE

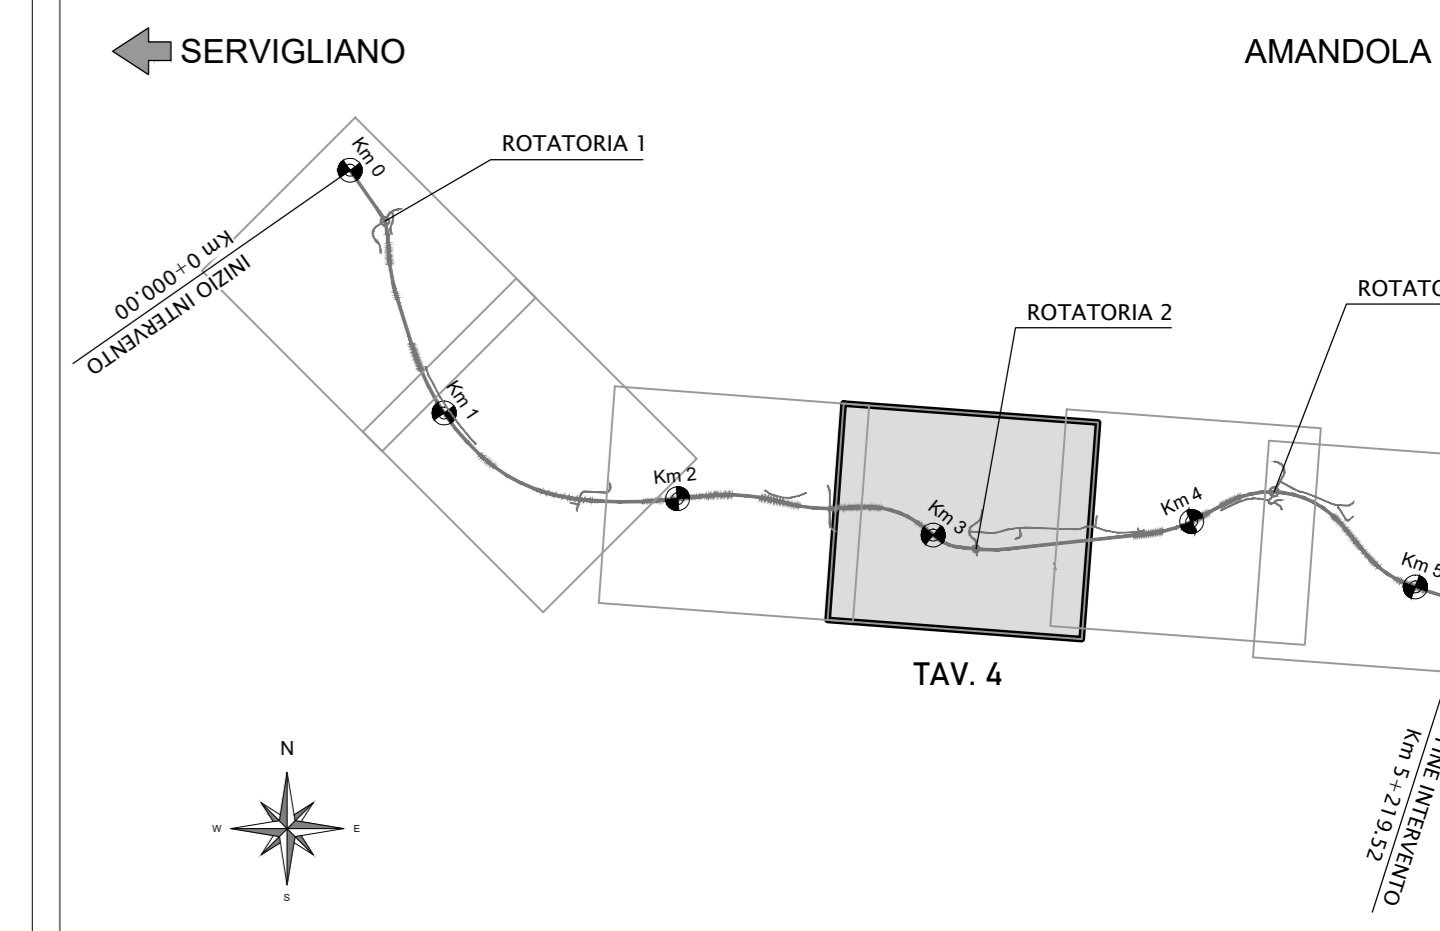

LEGENDA
SS210 ESISTENTE DA MANTENERE

- LEGENDA
- CONDOTTA Ø300 PVC
 - CONDOTTA Ø400 PVC
 - CONDOTTA Ø500 PVC
 - CONDOTTA Ø600 PVC
 - CONDOTTA Ø300 IN PVC
 - CONDOTTA Ø400 IN PVC
 - CADITOIA MARGINE MARCIAPIEDE
 - POZZETTO IN TRINCEA
 - POZZETTO SOTTOVOIA
 - DISCENDENTE Ø125
 - CADITOIA VIADOTTO Ø125
 - CUNETTA DI MARGINE
 - CANALETTA TESTA Muro/Paratia
 - FOSSO RIVESTITO TIPO F0
 - FOSSO RIVESTITO TIPO F1
 - FOSSO RIVESTITO TIPO F2
 - FOSSO IN TERRA FT
 - CANALE IN GLS

COMUNE DI SERVIGLIANO

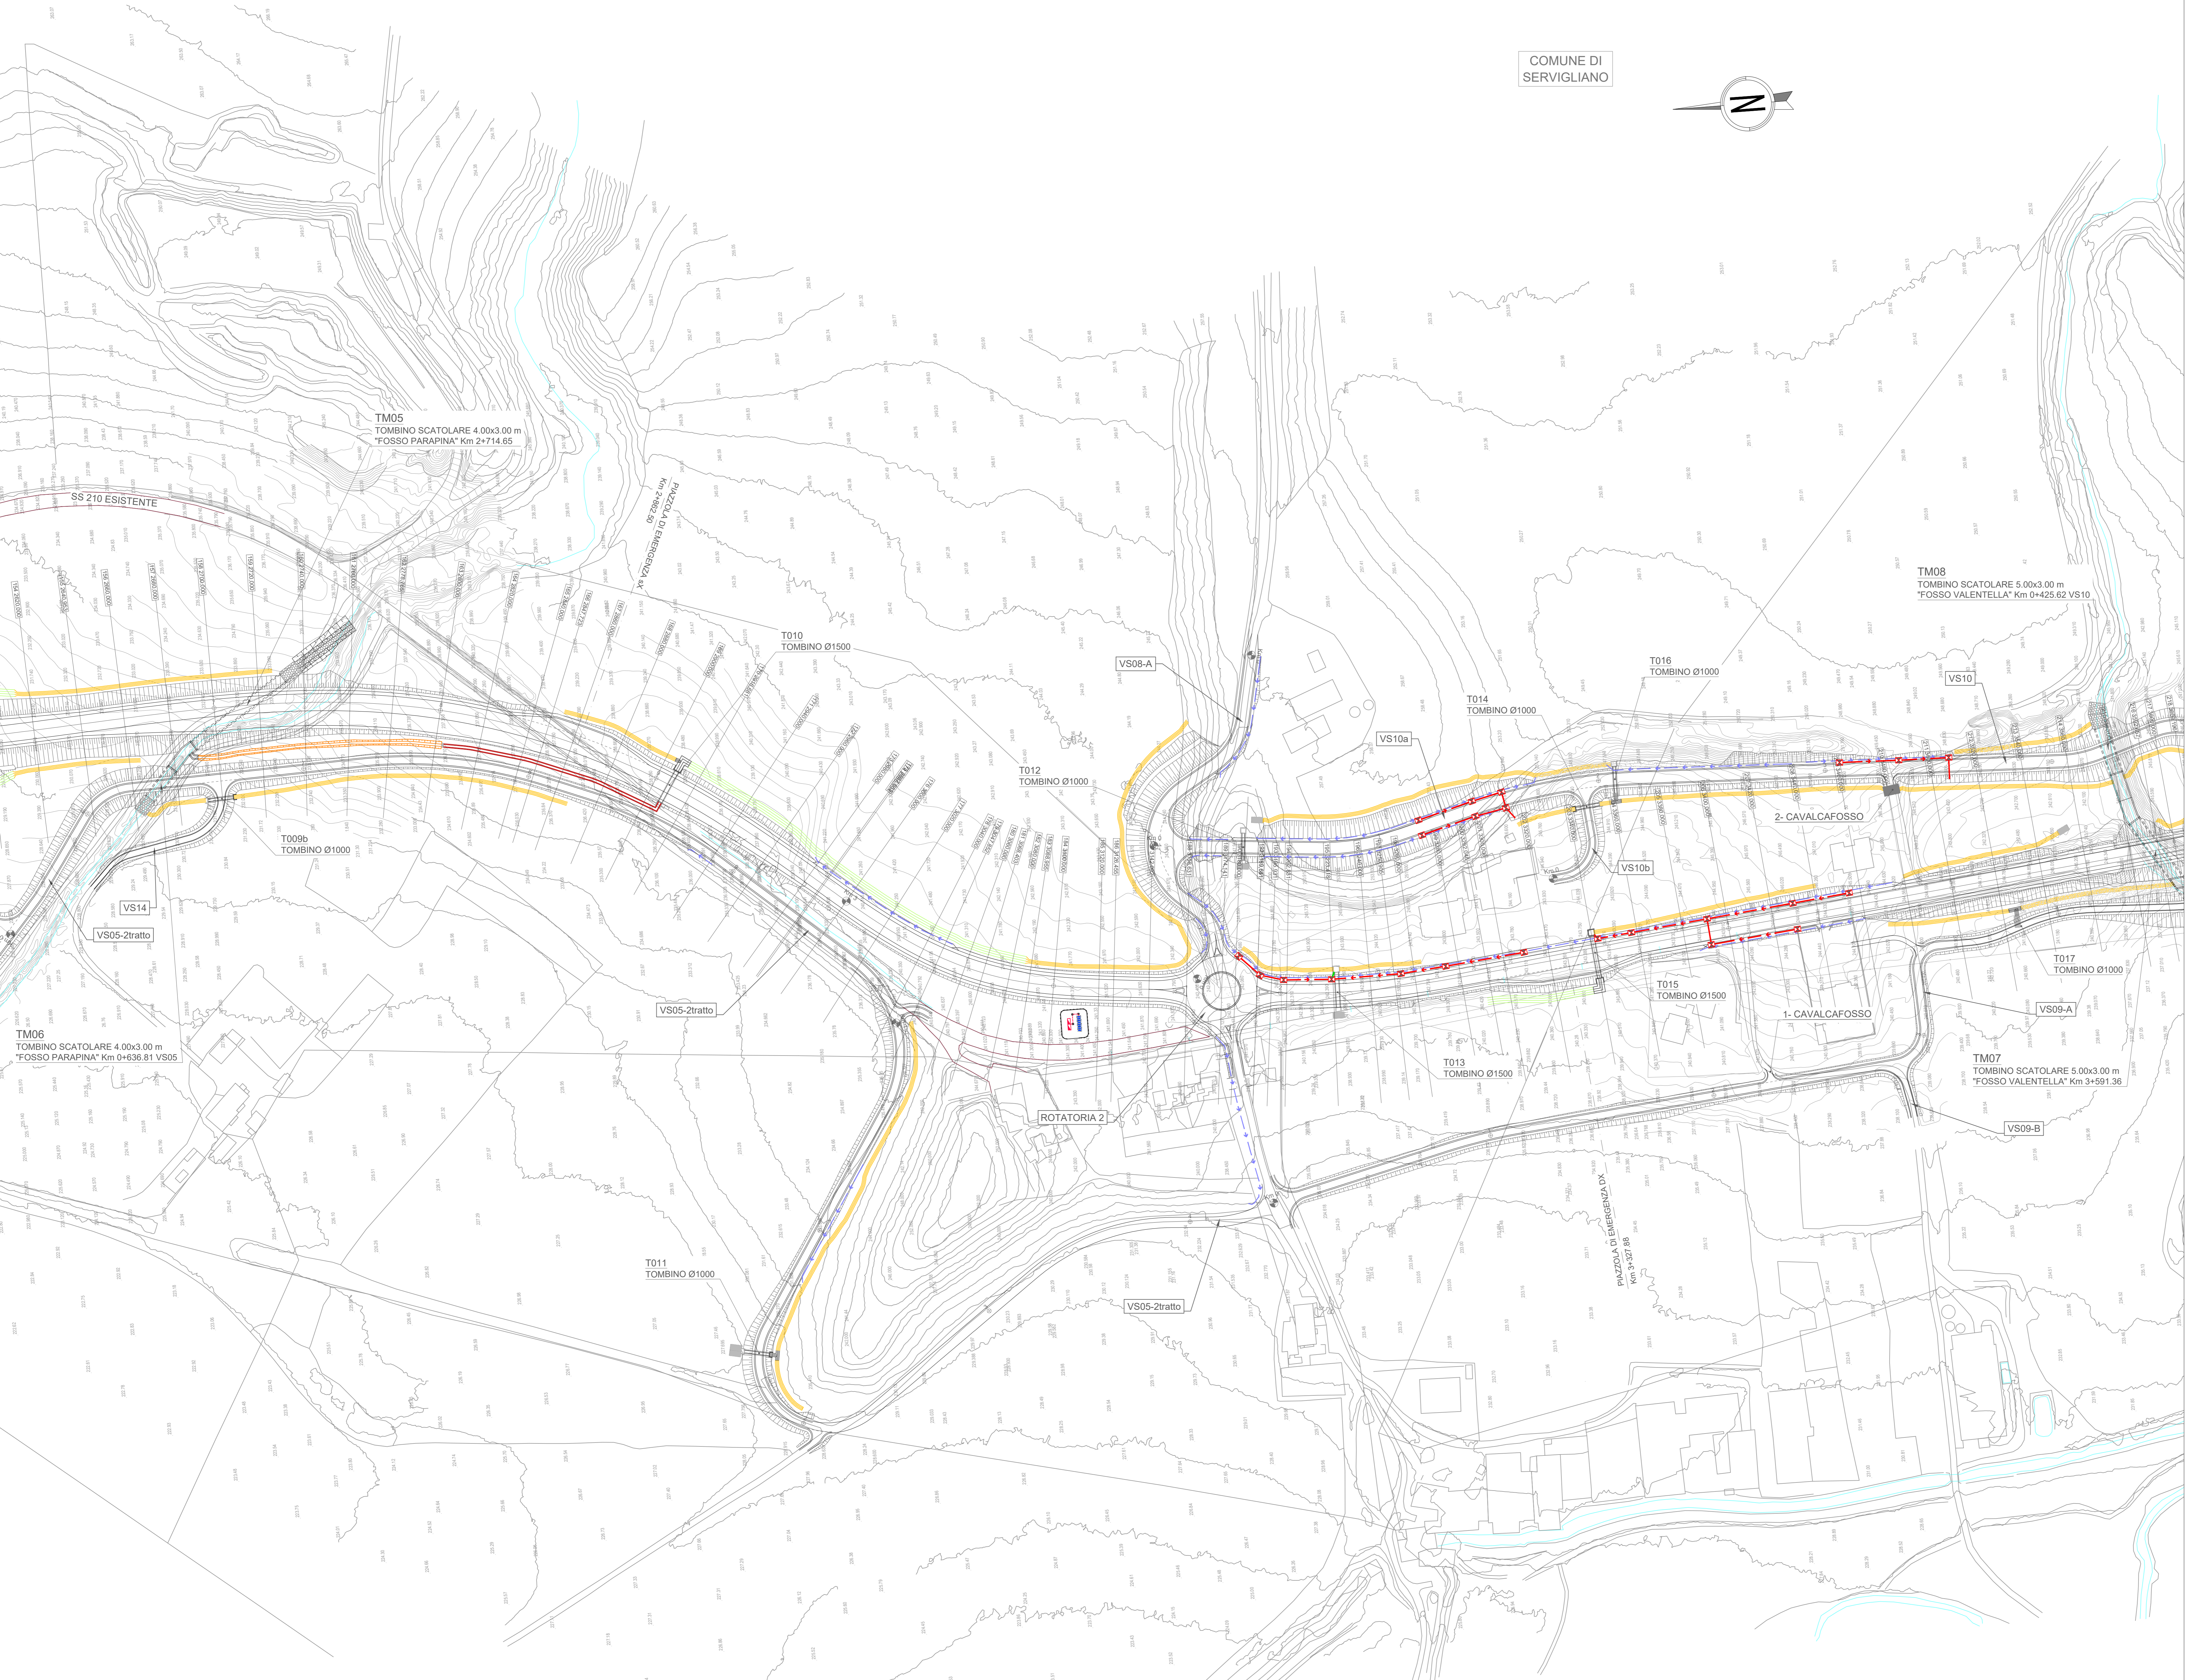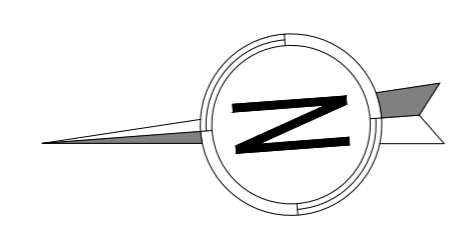

Sanas
GRUPPO FS ITALIANI

SOGGETTO ATTUATORE - Art.7 D.L. 11 novembre 2016, n. 205 (già art.15 ter del D.L. 17 ottobre 2016, n.189, convertito dalla L. 15 dicembre 2016, n.229)
ex OCDPC 408/2016 - art.4
OCDPC 475/2017 - art.3

PNC - PNRR: Piano Nazionale Complementare al Piano Nazionale di Ripresa e Resilienza nei territori colpiti dal sisma 2009-2016, Sub-misura A4, "Investimenti sulla rete stradale statale"

Lavori di adeguamento e/o miglioramento tecnico funzionale della sezione stradale in t.s. e potenziamento delle intersezioni - 1° Stralcio lungo la S.S. n. 210 "Fermana Falerense" - Amandola - Servigliano"

PROGETTO DEFINITIVO

PROGETTISTA E RESPONSABILE DELL'INTEGRAZIONE DELLE PRESTAZIONI SPECIALISTICHE Ing. Eugenio Moroni Ordine Roma n° 10020	IMPRESA CONCORRENTE A.T.I. MONACO s.p.a. Costruzioni generali
IL GEOLOGO Dott.ssa Geol. Maria Bruno Ordine dei Geologi del Lazio al n° 668	INGEGNERIA IRICOP
COORDINATORE PER LA SICUREZZA IN FASE DI PROGETTAZIONE Ing. Francesco M. La Camera Ordine Roma n° 7290	RTP DI PROGETTAZIONE: STE s.r.l. Structures and Transport Engineering Direttore Tecnico Ing. E. Moroni Ordine Ing. Roma n. 10020
	INGEGNERIA E.D.IN. s.r.l. Società di Ingegneria Direttore Tecnico Ing. G. Giamali Ordine Ing. Roma n. 17703A Ordine Geologi Lazio n. 991
Dott. Geol. M. BRUNO	

IDROLOGIA E IDRAULICA
Planimetria Idraulica
Tav.4

CODICE PROGETTO	NOME FILE			REVISIONE	SCALA
PROGETTO	LIV. PROG.	ANNO	TG3_ID00_IDR_PP04_A	A	1:1000
AN2016	D	2017			
CODICE ELAB.	T0310001DRPP04				
D					
C					
B					
A	EMMISSIONE	Nov 2017	SPAGNOLO	ALESSANDROVI	LA CAMERA
REV.	DESCRIZIONE	DATA	REDATTO	VERIFICATO	APPROVATO