




PALO ILLUMINAZIONE IN TRINCEA
Scala 1:50

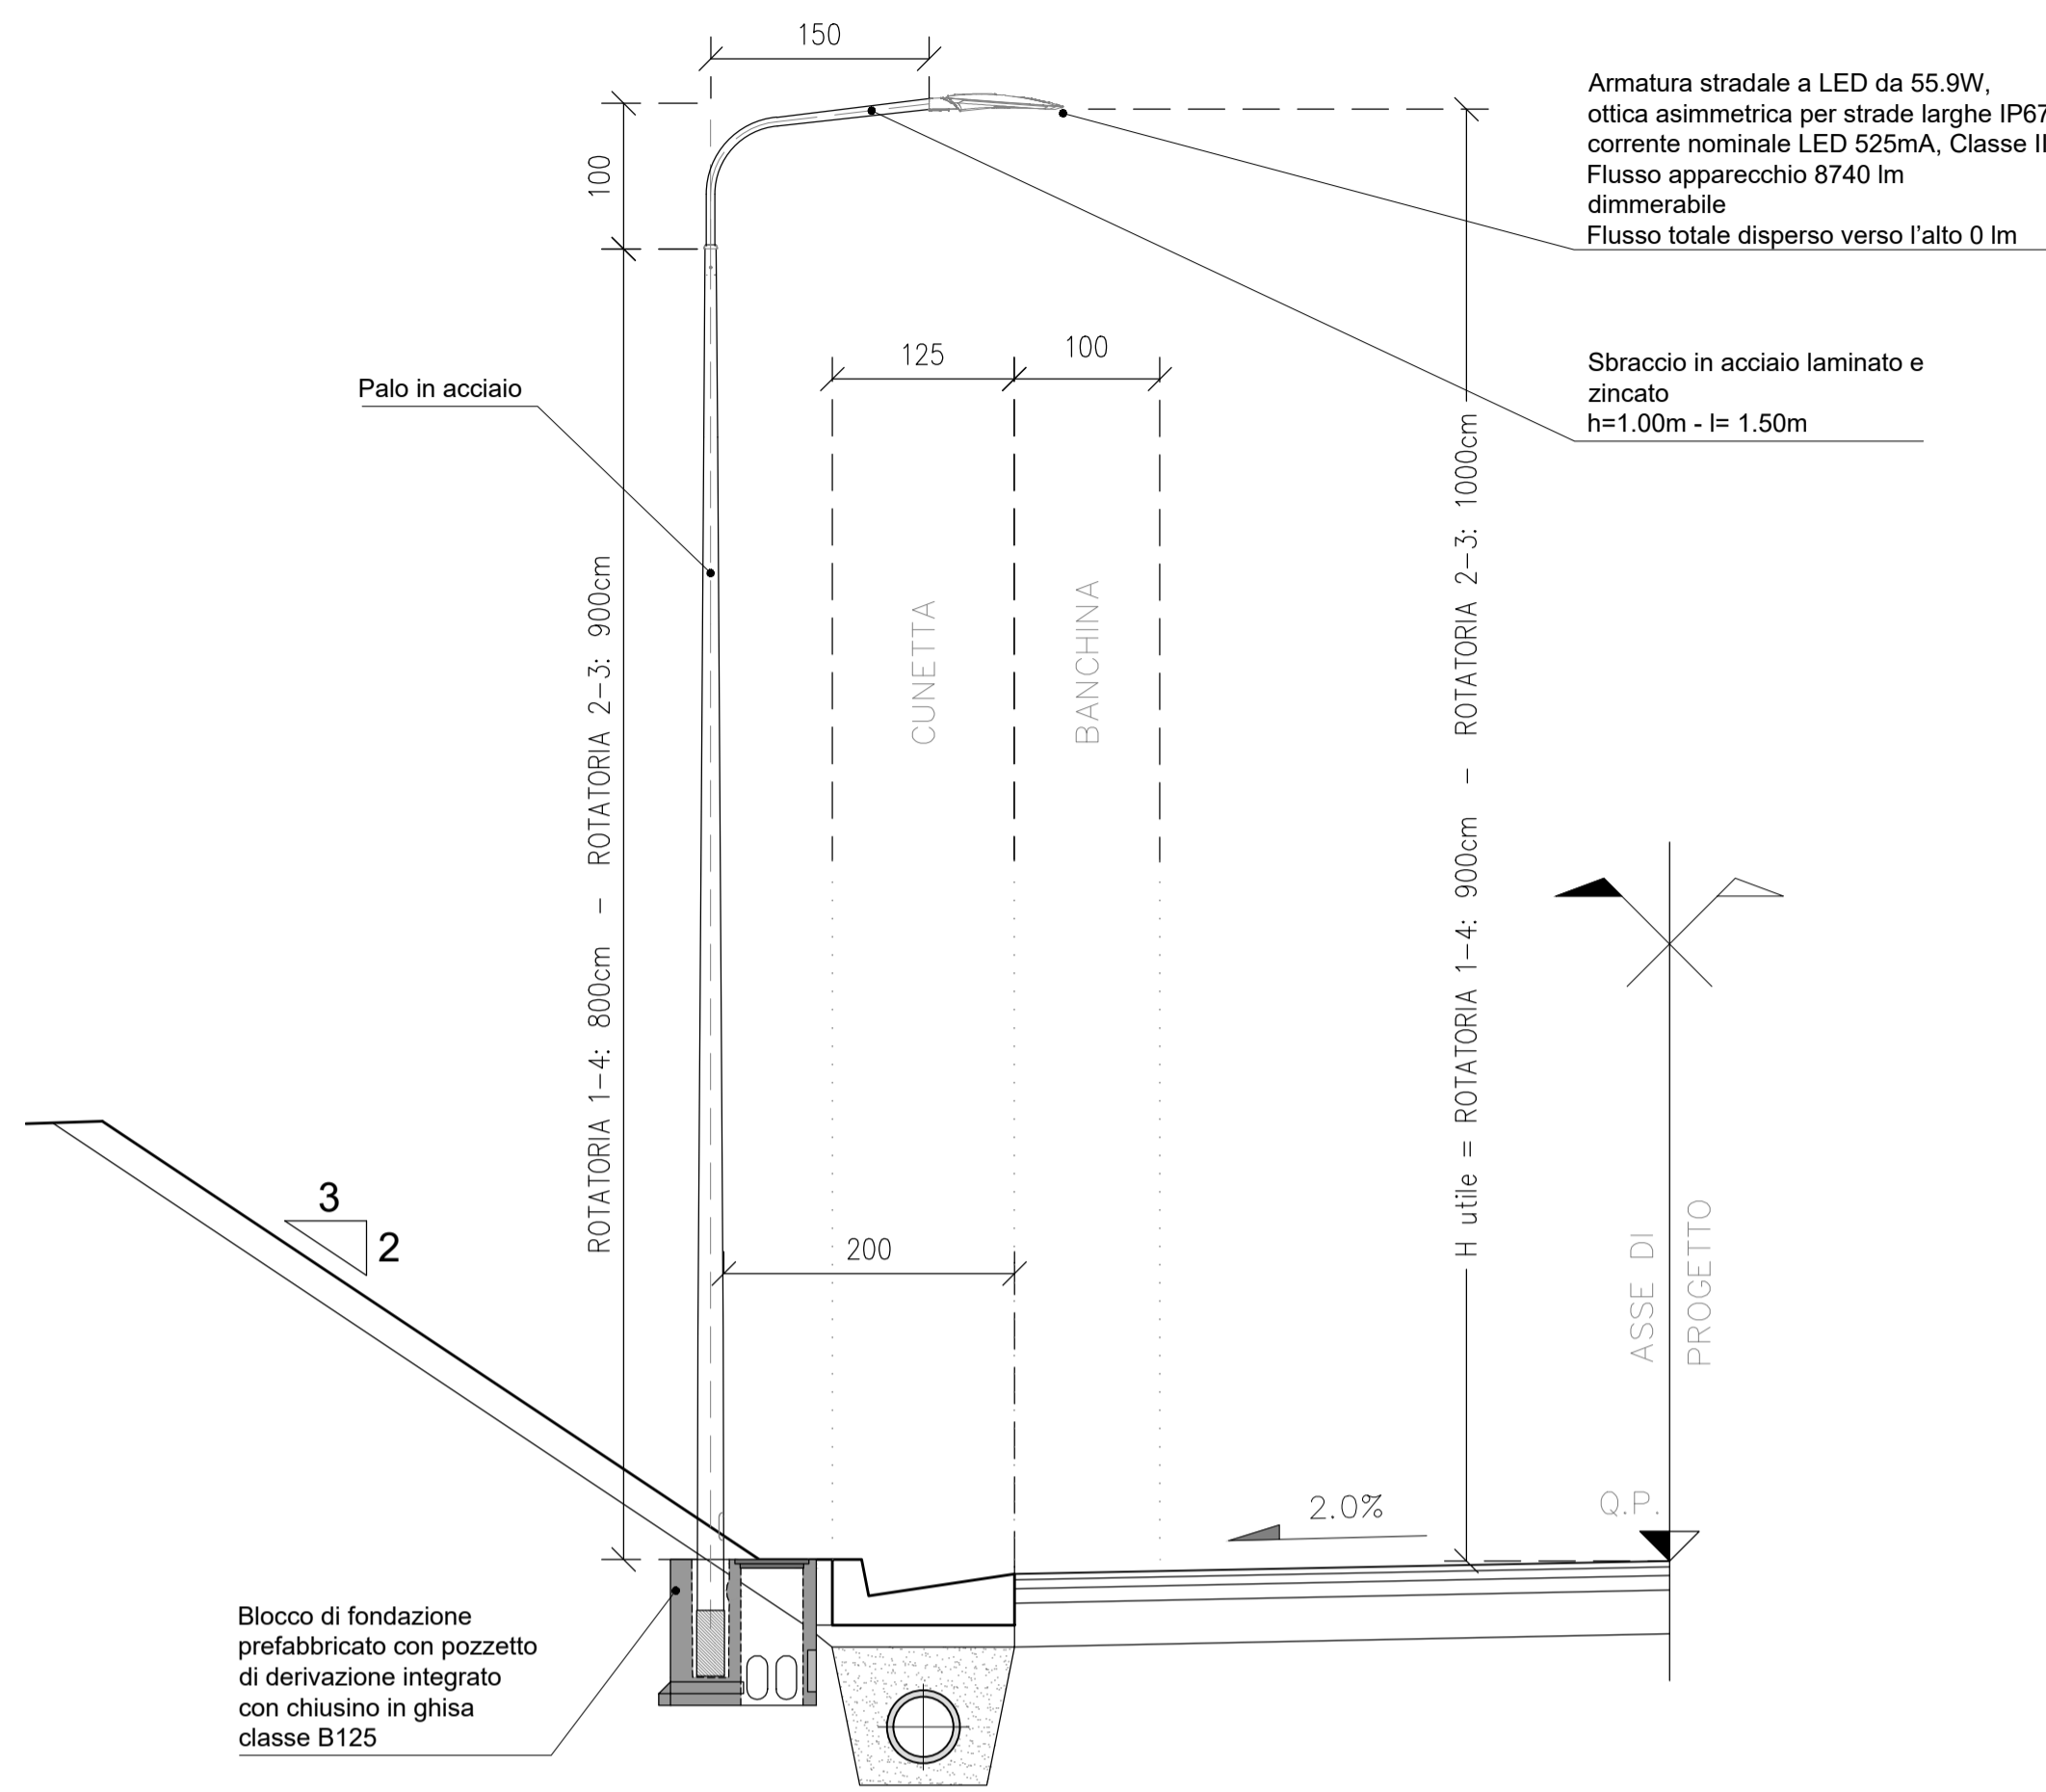


PALO ILLUMINAZIONE IN RILEVATO
Scala 1:50

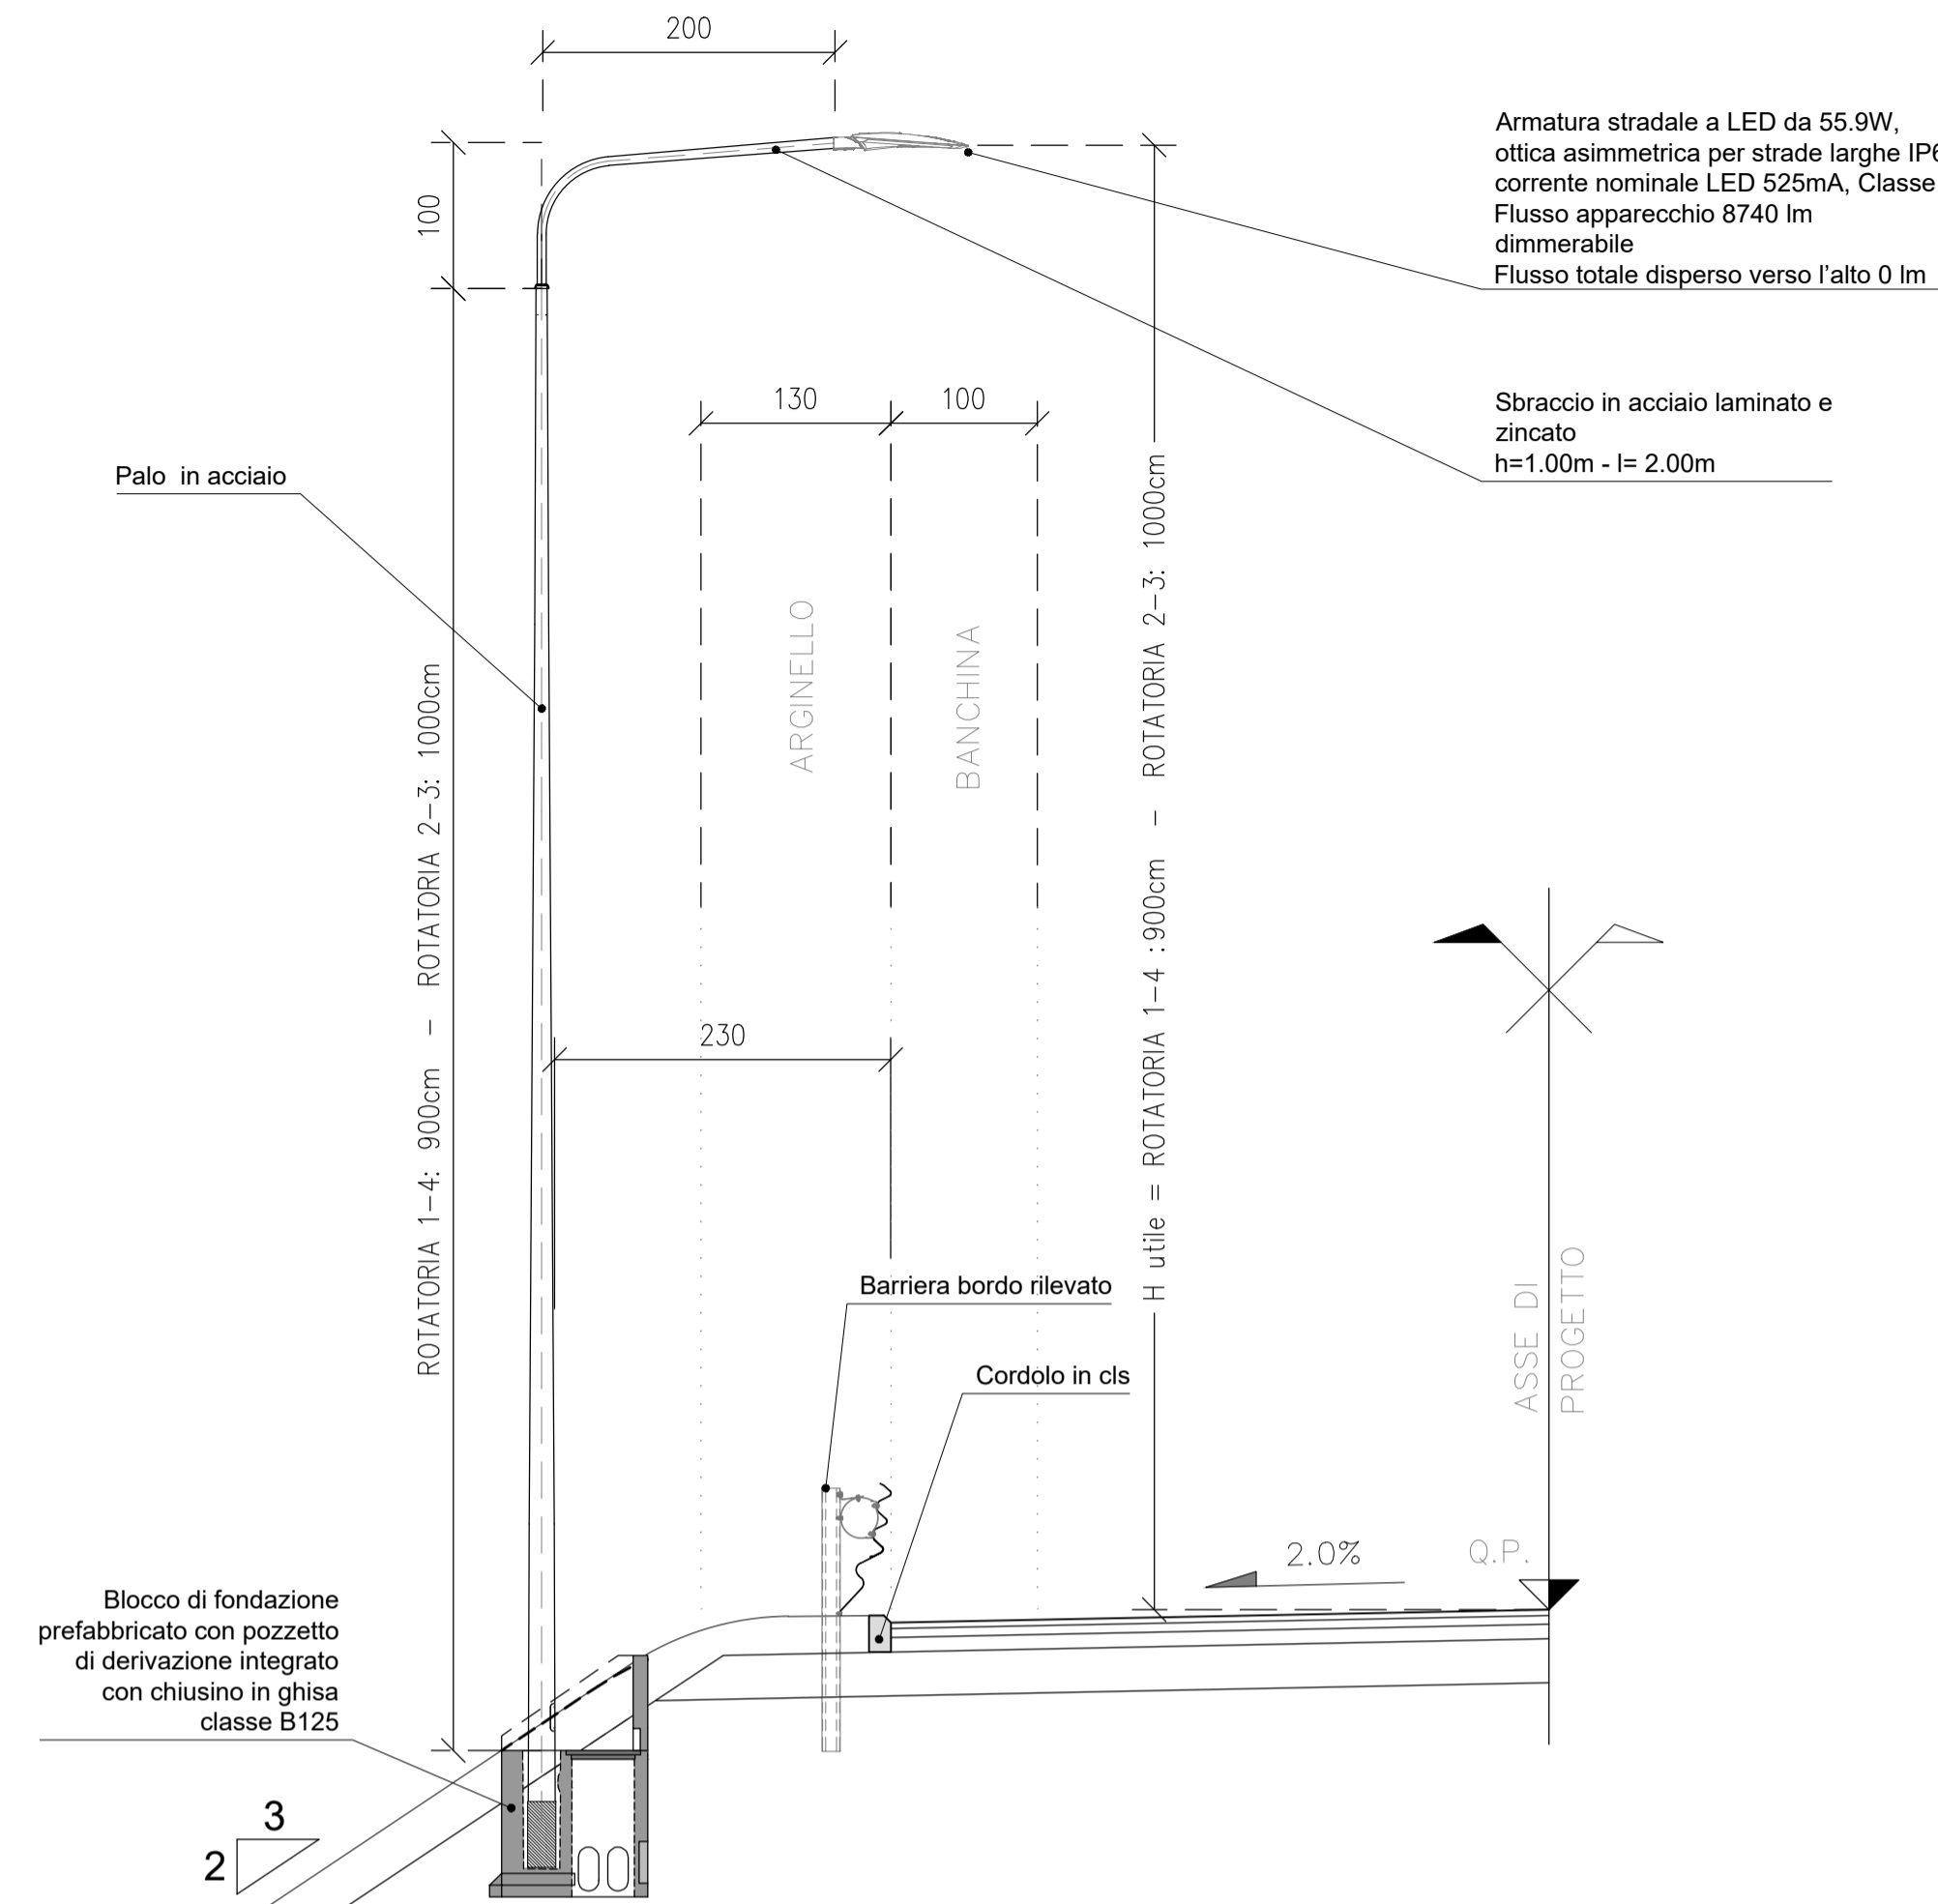


PARTICOLARE ARMATURA STRADALE PER ILLUMINAZIONE ROTATORIE

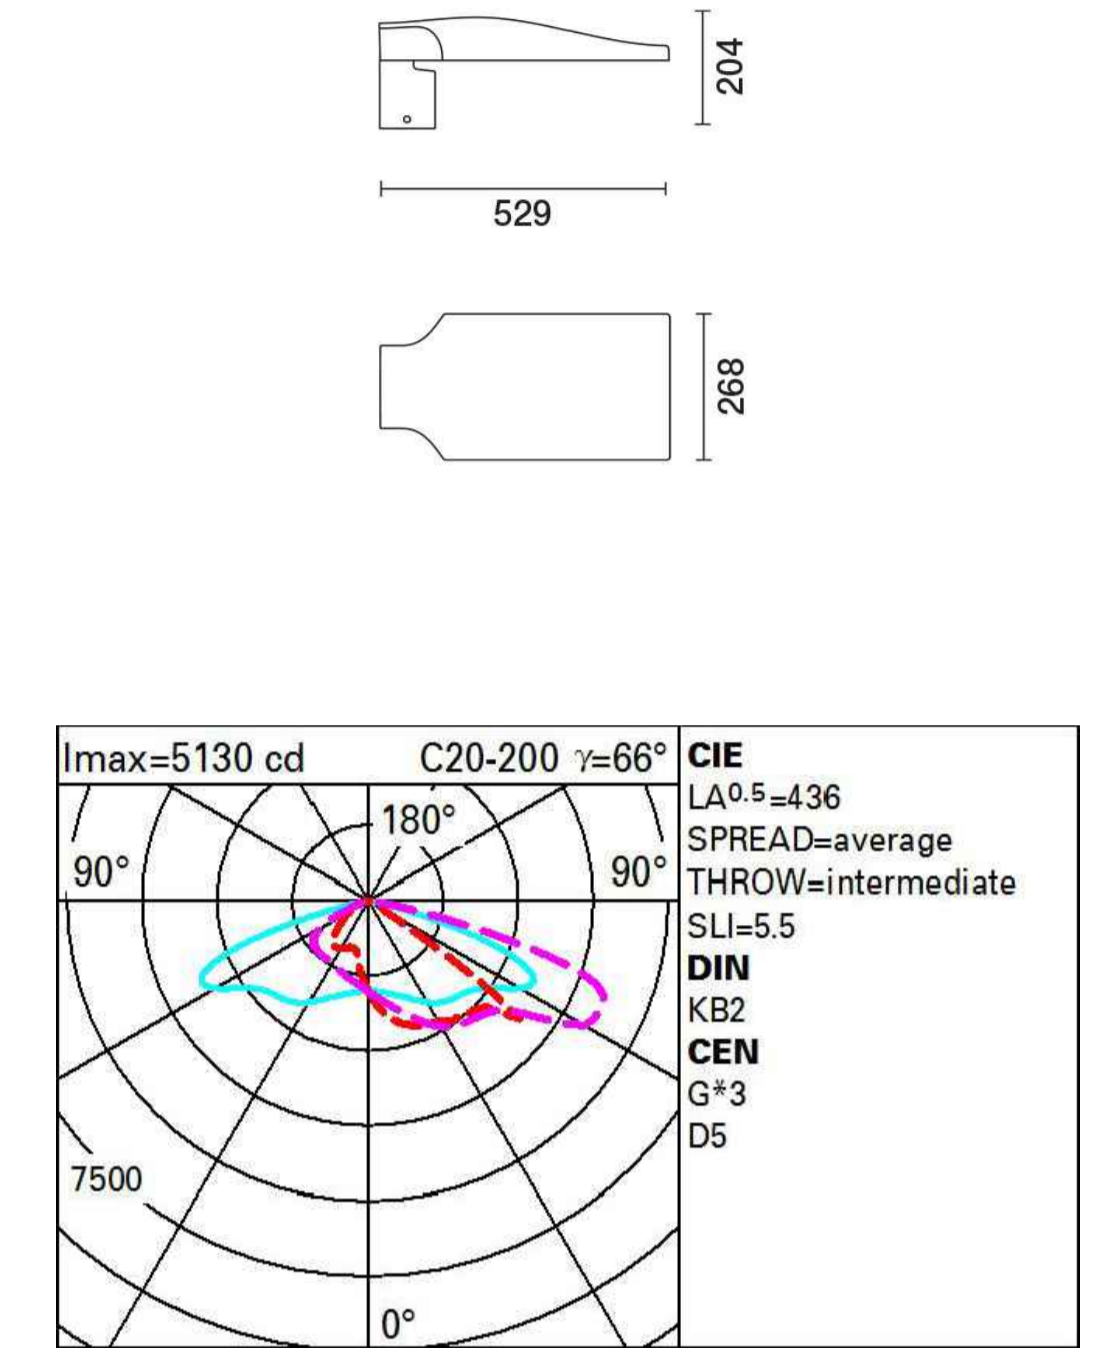

PALO ILLUMINAZIONE CON MARCIAPIEDE - STRADA EXTRAURBANA F1
Scala 1:50

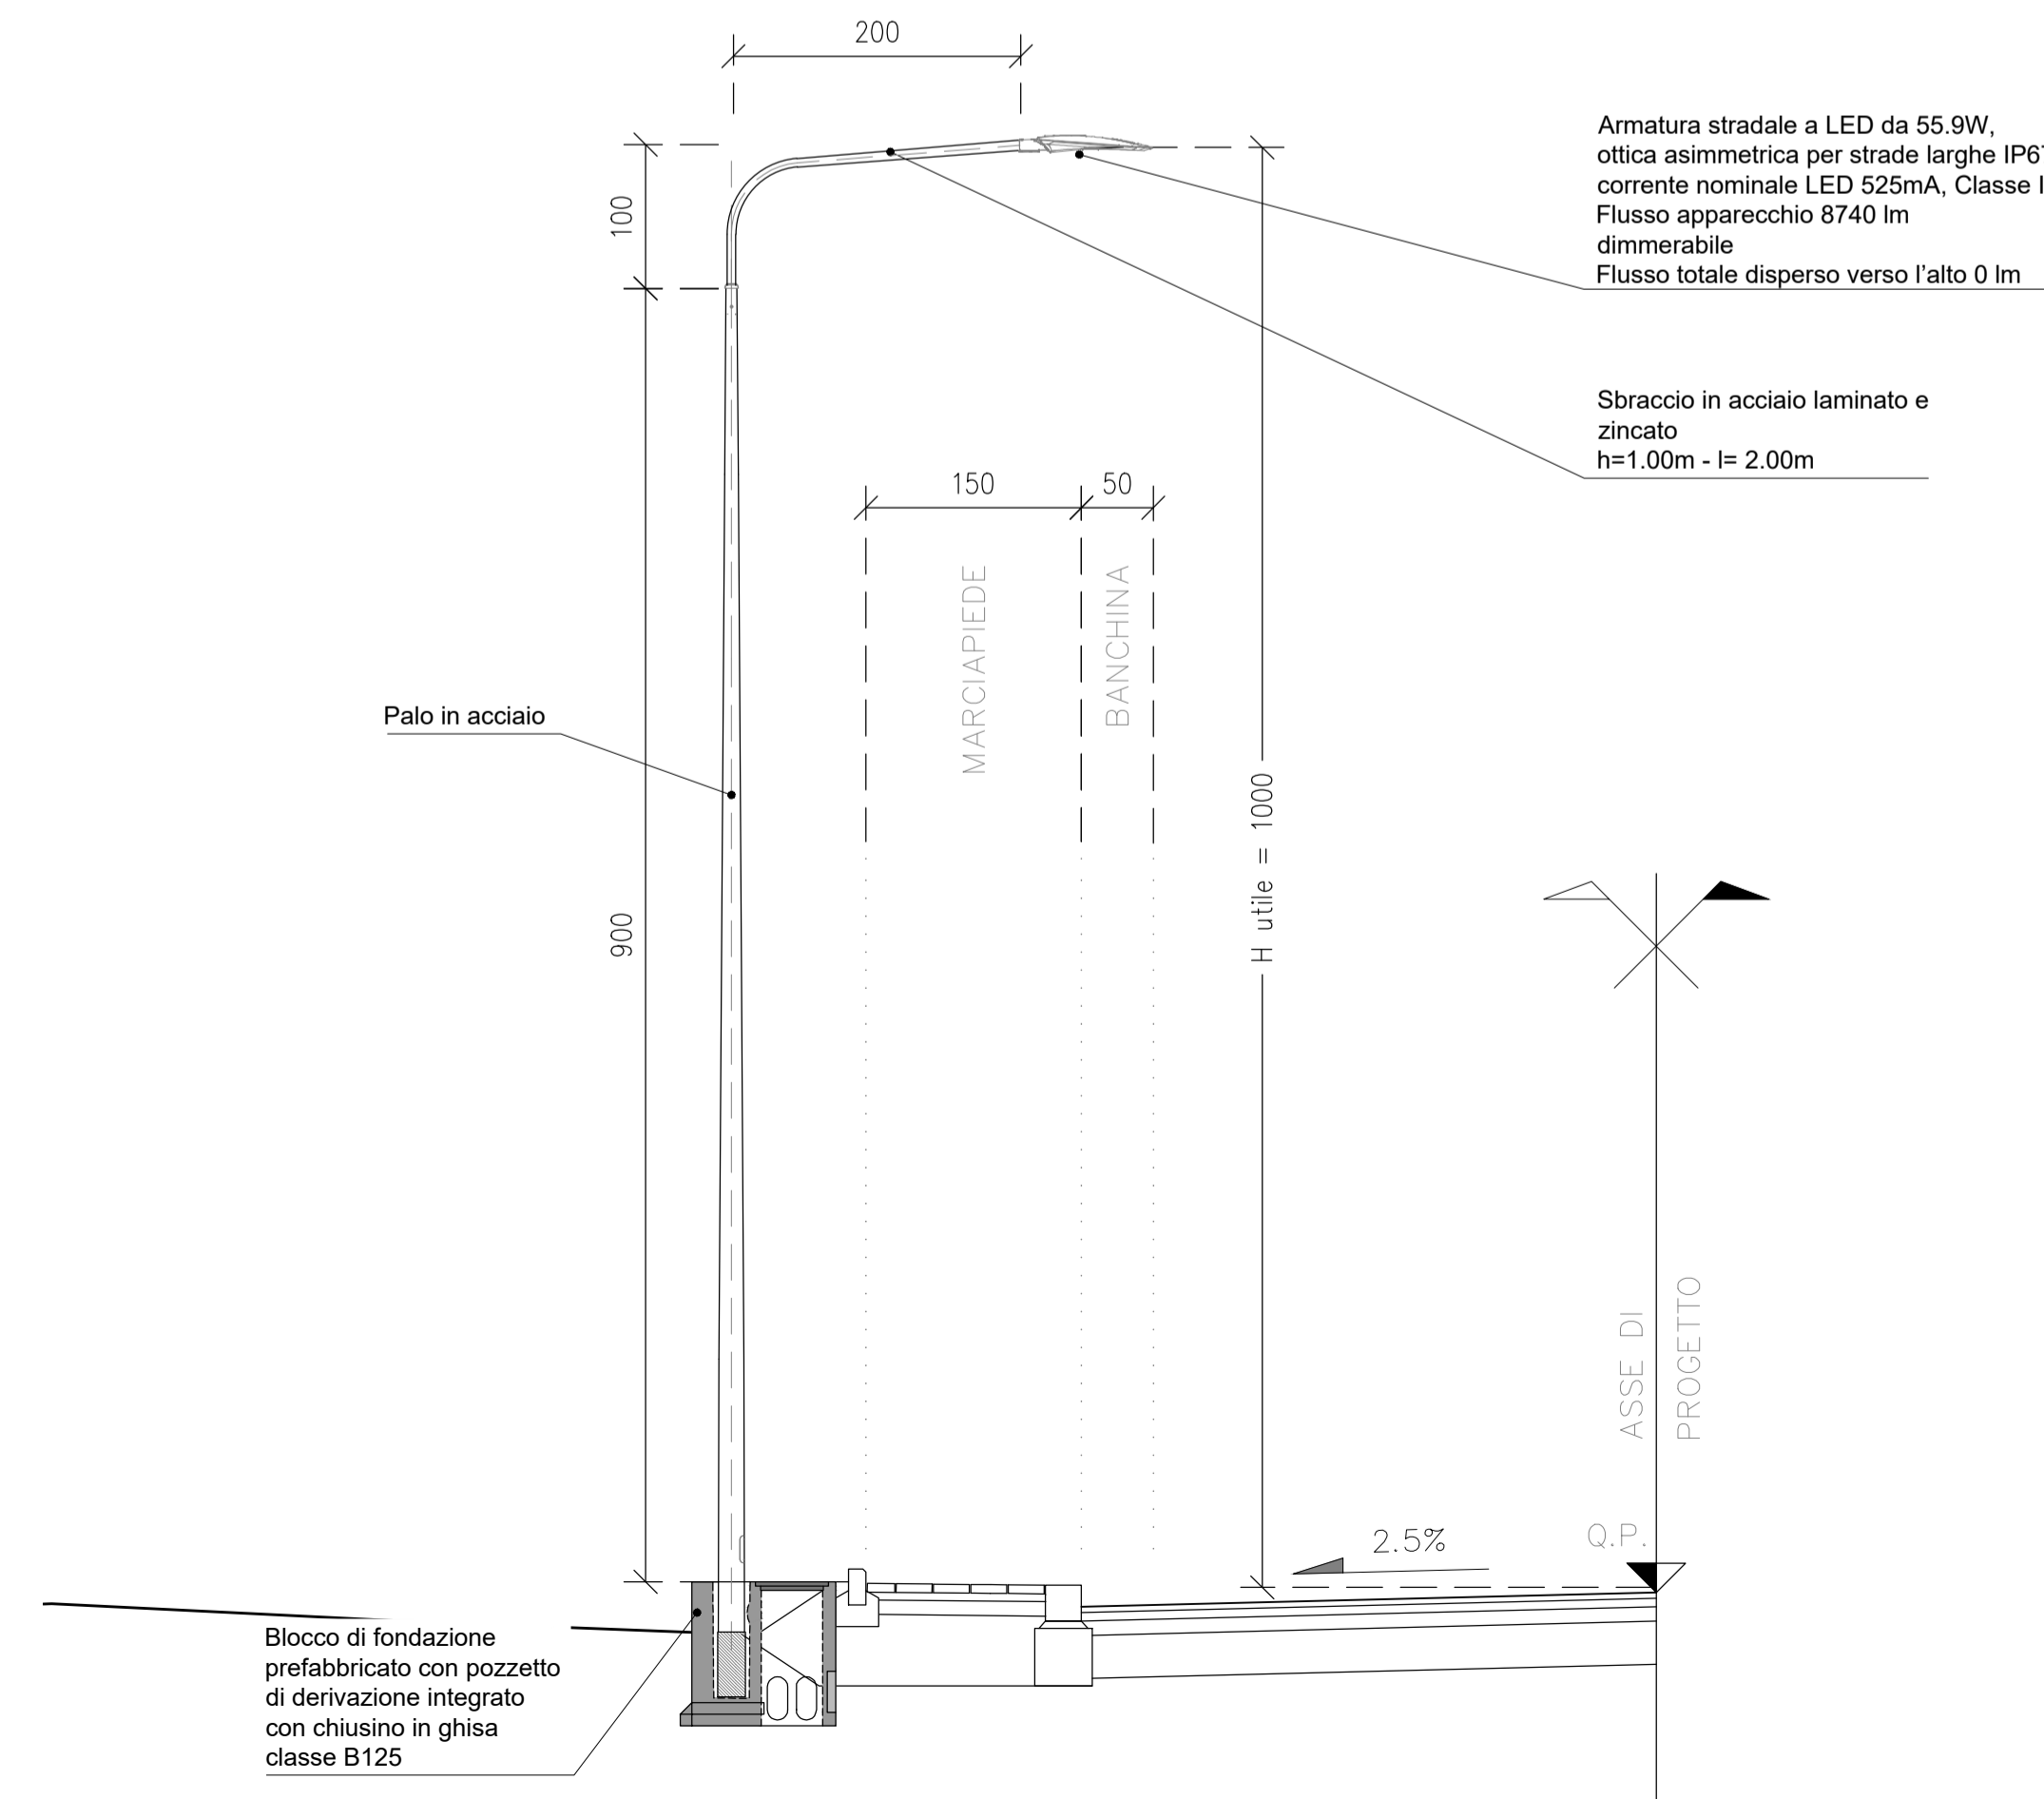

PALO ILLUMINAZIONE SU PARATIA
Scala 1:50

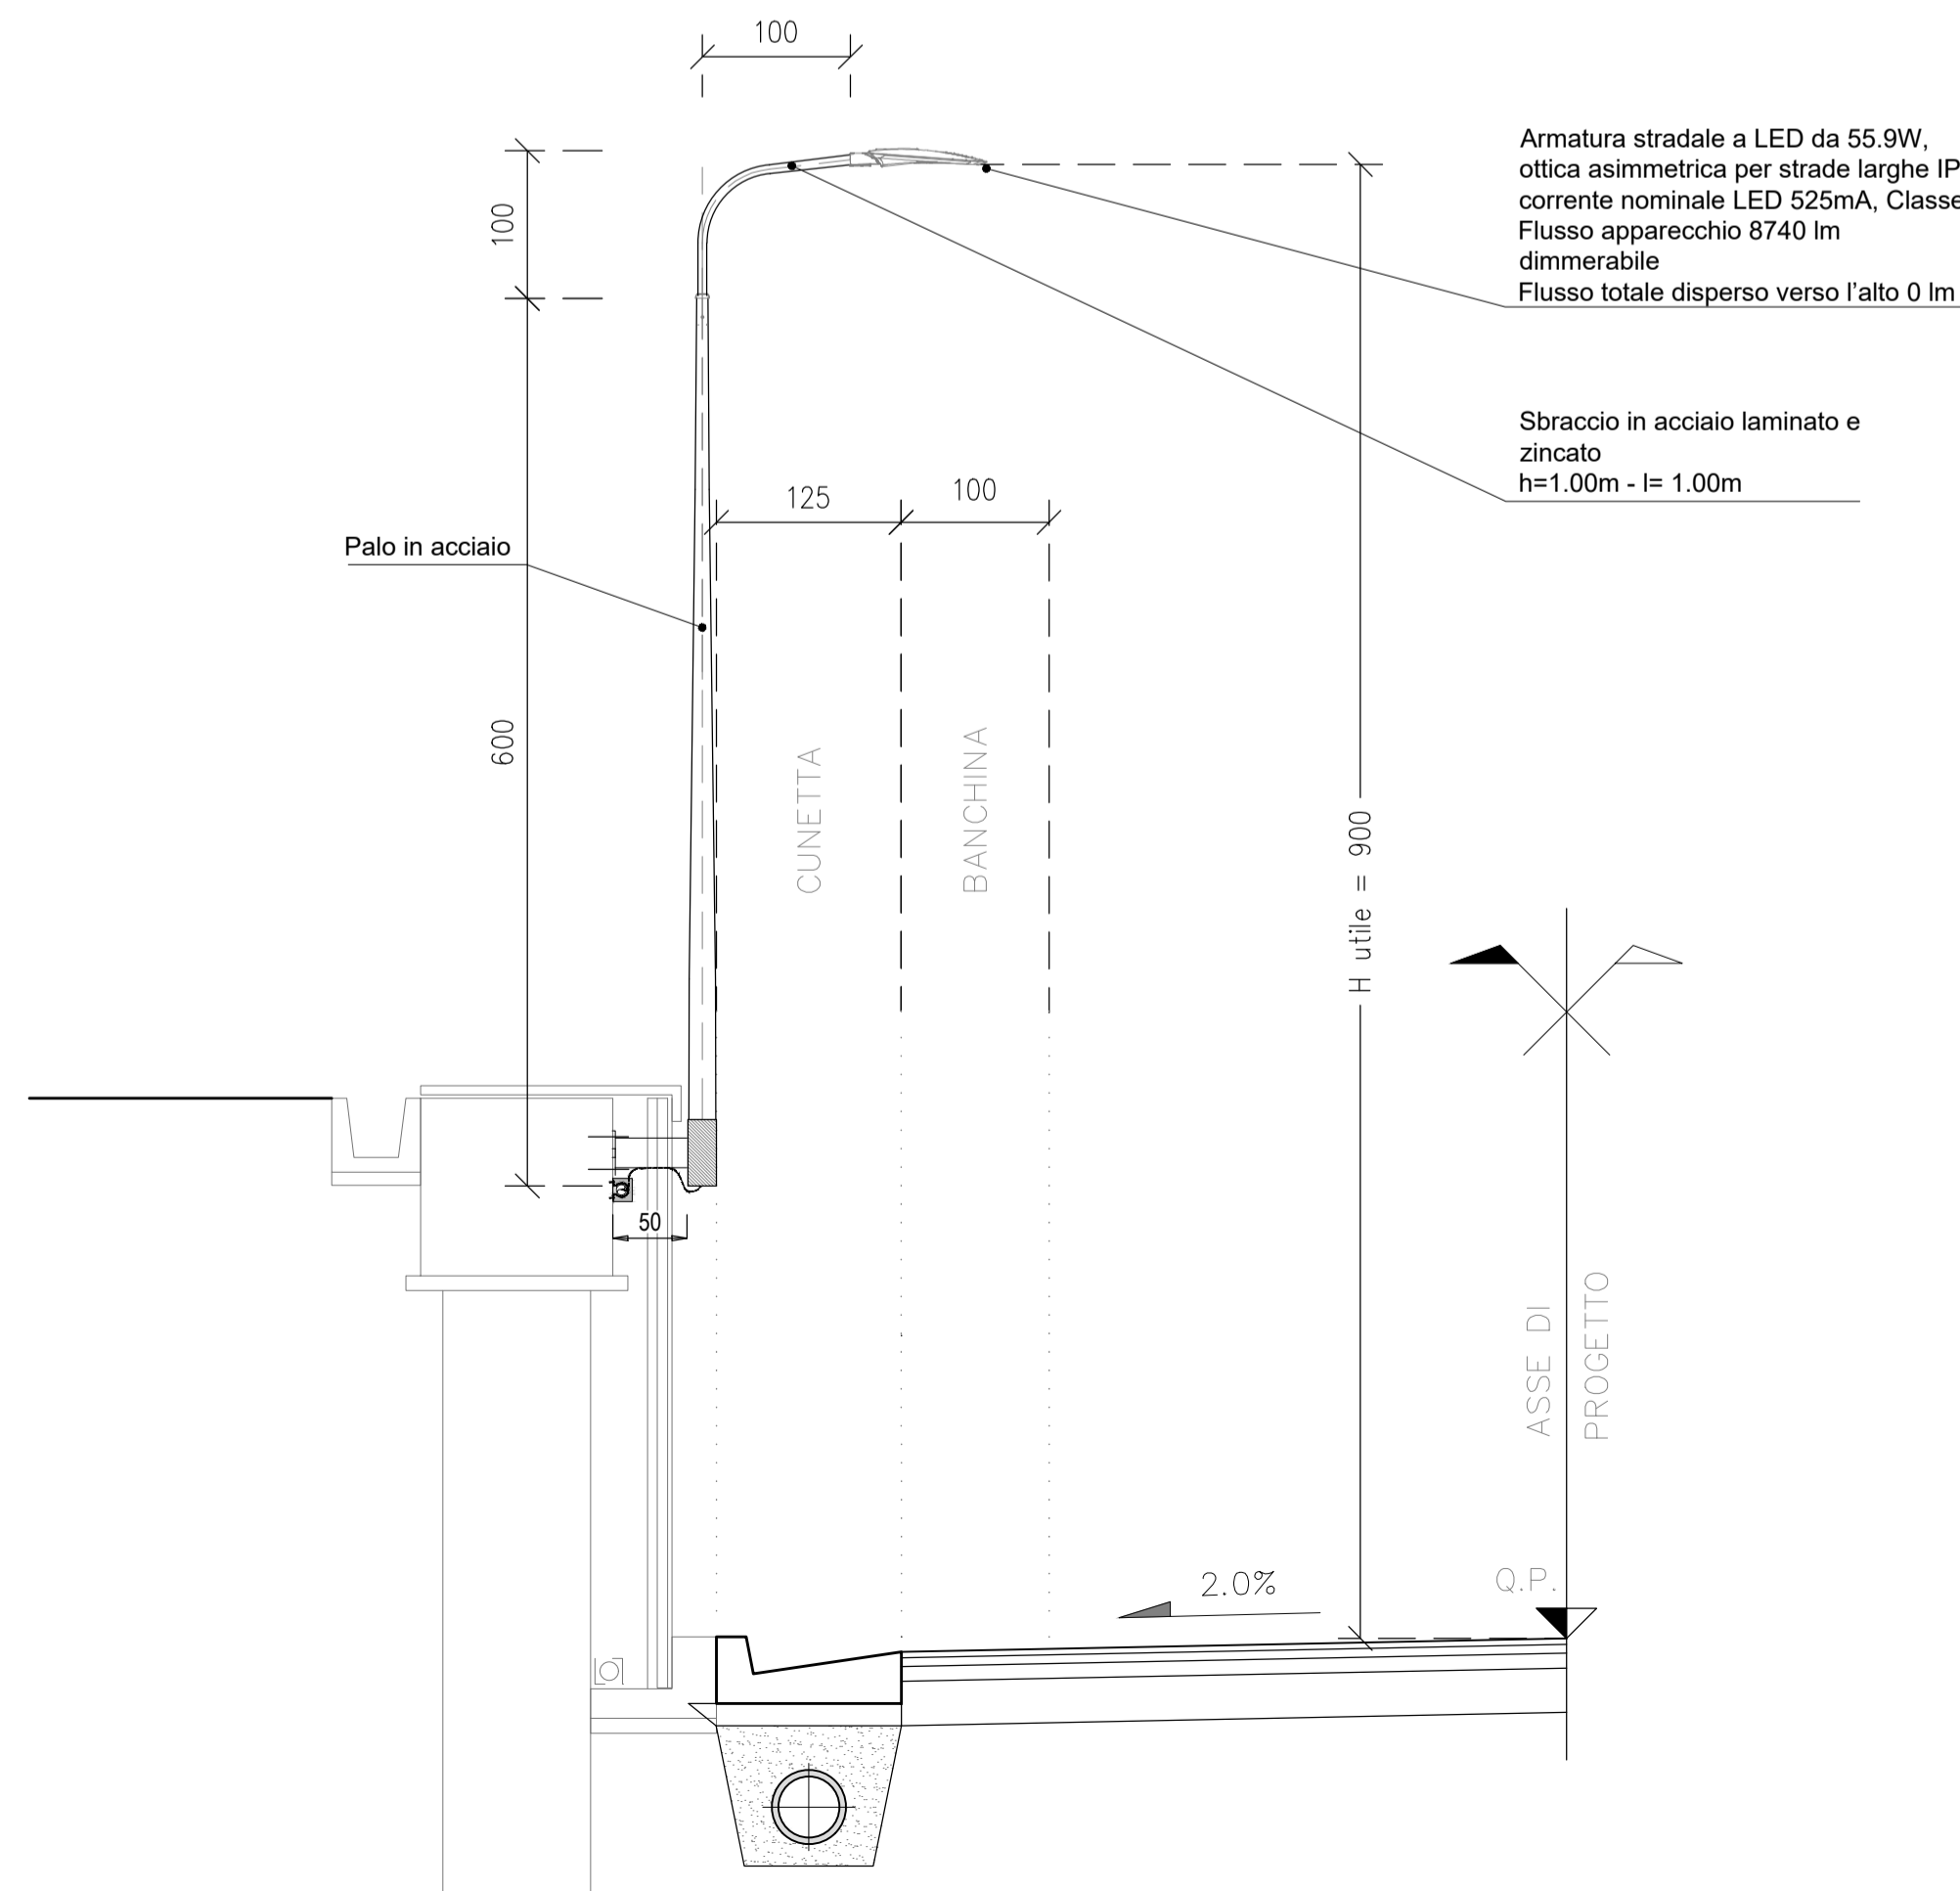

SOGGETTO ATTUATORE - Art.7 D.L. 11 novembre 2016, n. 205 (già art.15 ter del D.L. 17 ottobre 2016, n.189, convertito dalla L. 15 dicembre 2016, n.229)
ex OCDCPC 408 / 2016 - art.4
OCDCPC 475 / 2017 - art.3

PNC - PNRR: Piano Nazionale Complementare al Piano Nazionale di Ripresa e Resilienza nei territori colpiti dal sisma 2009-2016, Sub-misura A4, "Investimenti sulla rete stradale statale"

Lavori di adeguamento e/o miglioramento tecnico funzionale della sezione stradale in t.s. e potenziamento delle intersezioni - 1° Stralcio lungo la S.S. n. 210 "Fermana Faleriense" - Amandola - Servigliano"

PROGETTO DEFINITIVO

PROGETTISTA E RESPONSABILE DELL'INTEGRAZIONE DELLE PRESTAZIONI SPECIALISTICHE Ing. Eugenio Moroni Ordine Roma n° 10020	IMPRESA CONCORRENTE A.T.I. Mandataria: MONACO S.p.A. Costruzioni generali
IL GEOLOGO Dott.ssa Geol. Maria Bruno Ordine dei Geologi del Lazio al n° 668	Mandatari: IRICOP
COORDINATORE PER LA SICUREZZA IN FASE DI PROGETTAZIONE Ing. Francesco M. La Camera Ordine Roma n° 7290	RTP DI PROGETTAZIONE: Mandataria: S.T.E. s.r.l. Structure and Transport Engineering Mandatari: E.D.IN. s.r.l. Società di Ingegneria Dott. Geol. M. BRUNO Ordine Geologi Lazio N. 668

IMPIANTI TECNOLOGICI
Impianto di illuminazione Sezioni tipo - Tav.1

CODICE PROGETTO		NOME FILE		REVISIONE	SCALA
PROGETTO	LIV. PROG.	ANNO	TO3_IM01_IMP_DC01_A	A	Varie
AN266	D	23	CODICE ELAB. TO3IM01IMPDC01		
D					
C					
B					
A	PRIMA EMISSIONE	Nov. 2023	BATTISTONI	ALESSANDRONI	LA CAMERA
REV.	DESCRIZIONE	DATA	REDATTO	VERIFICATO	APPROVATO