

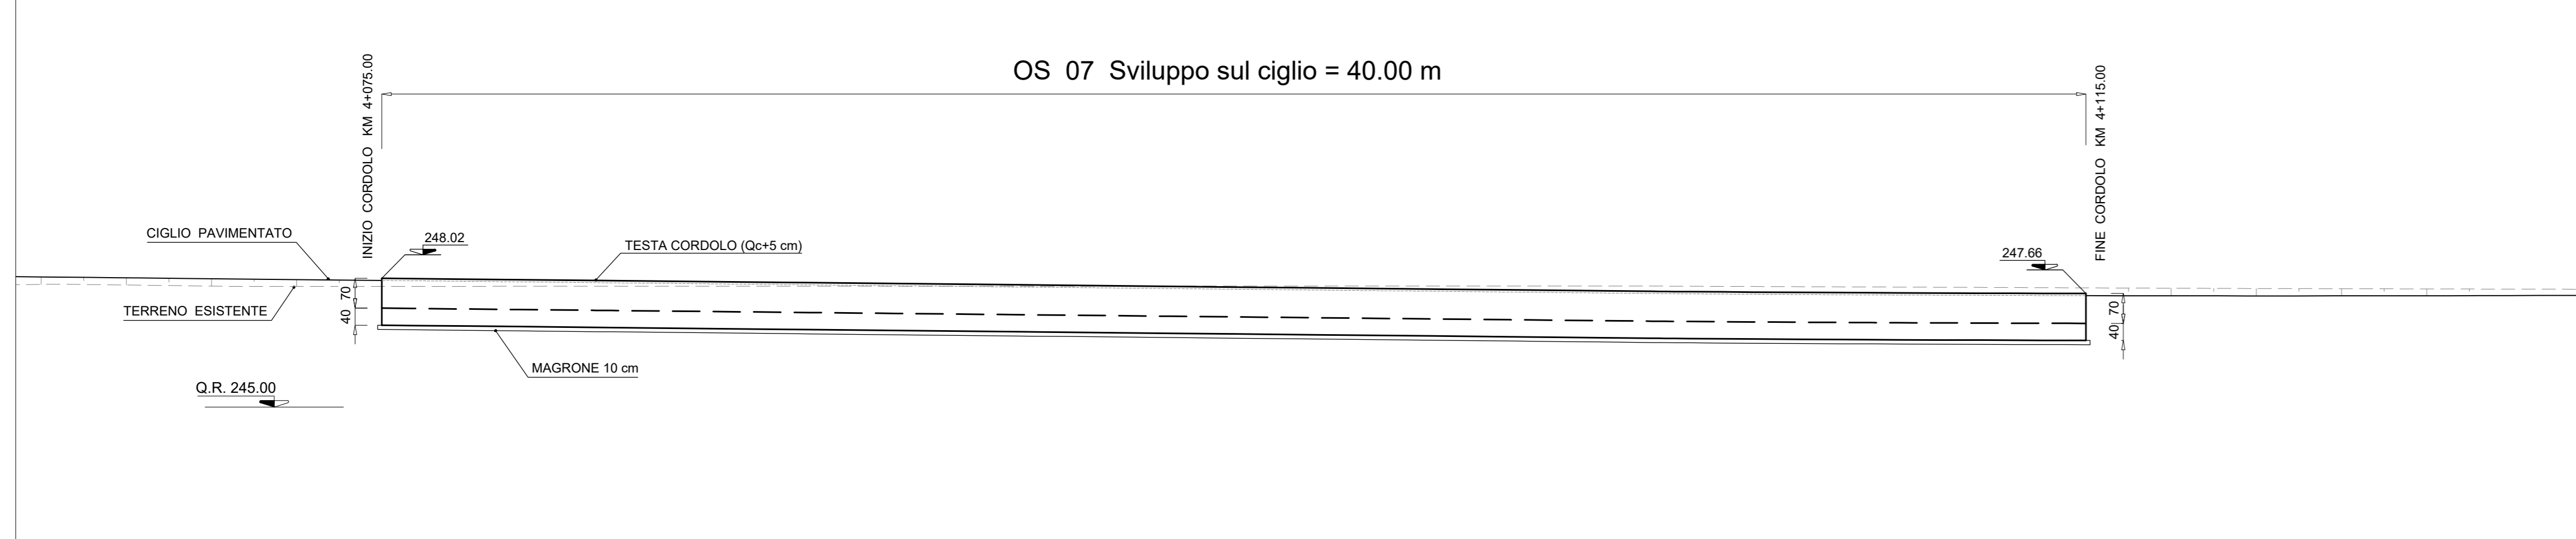


PROSPETTO A - A scala 1:100

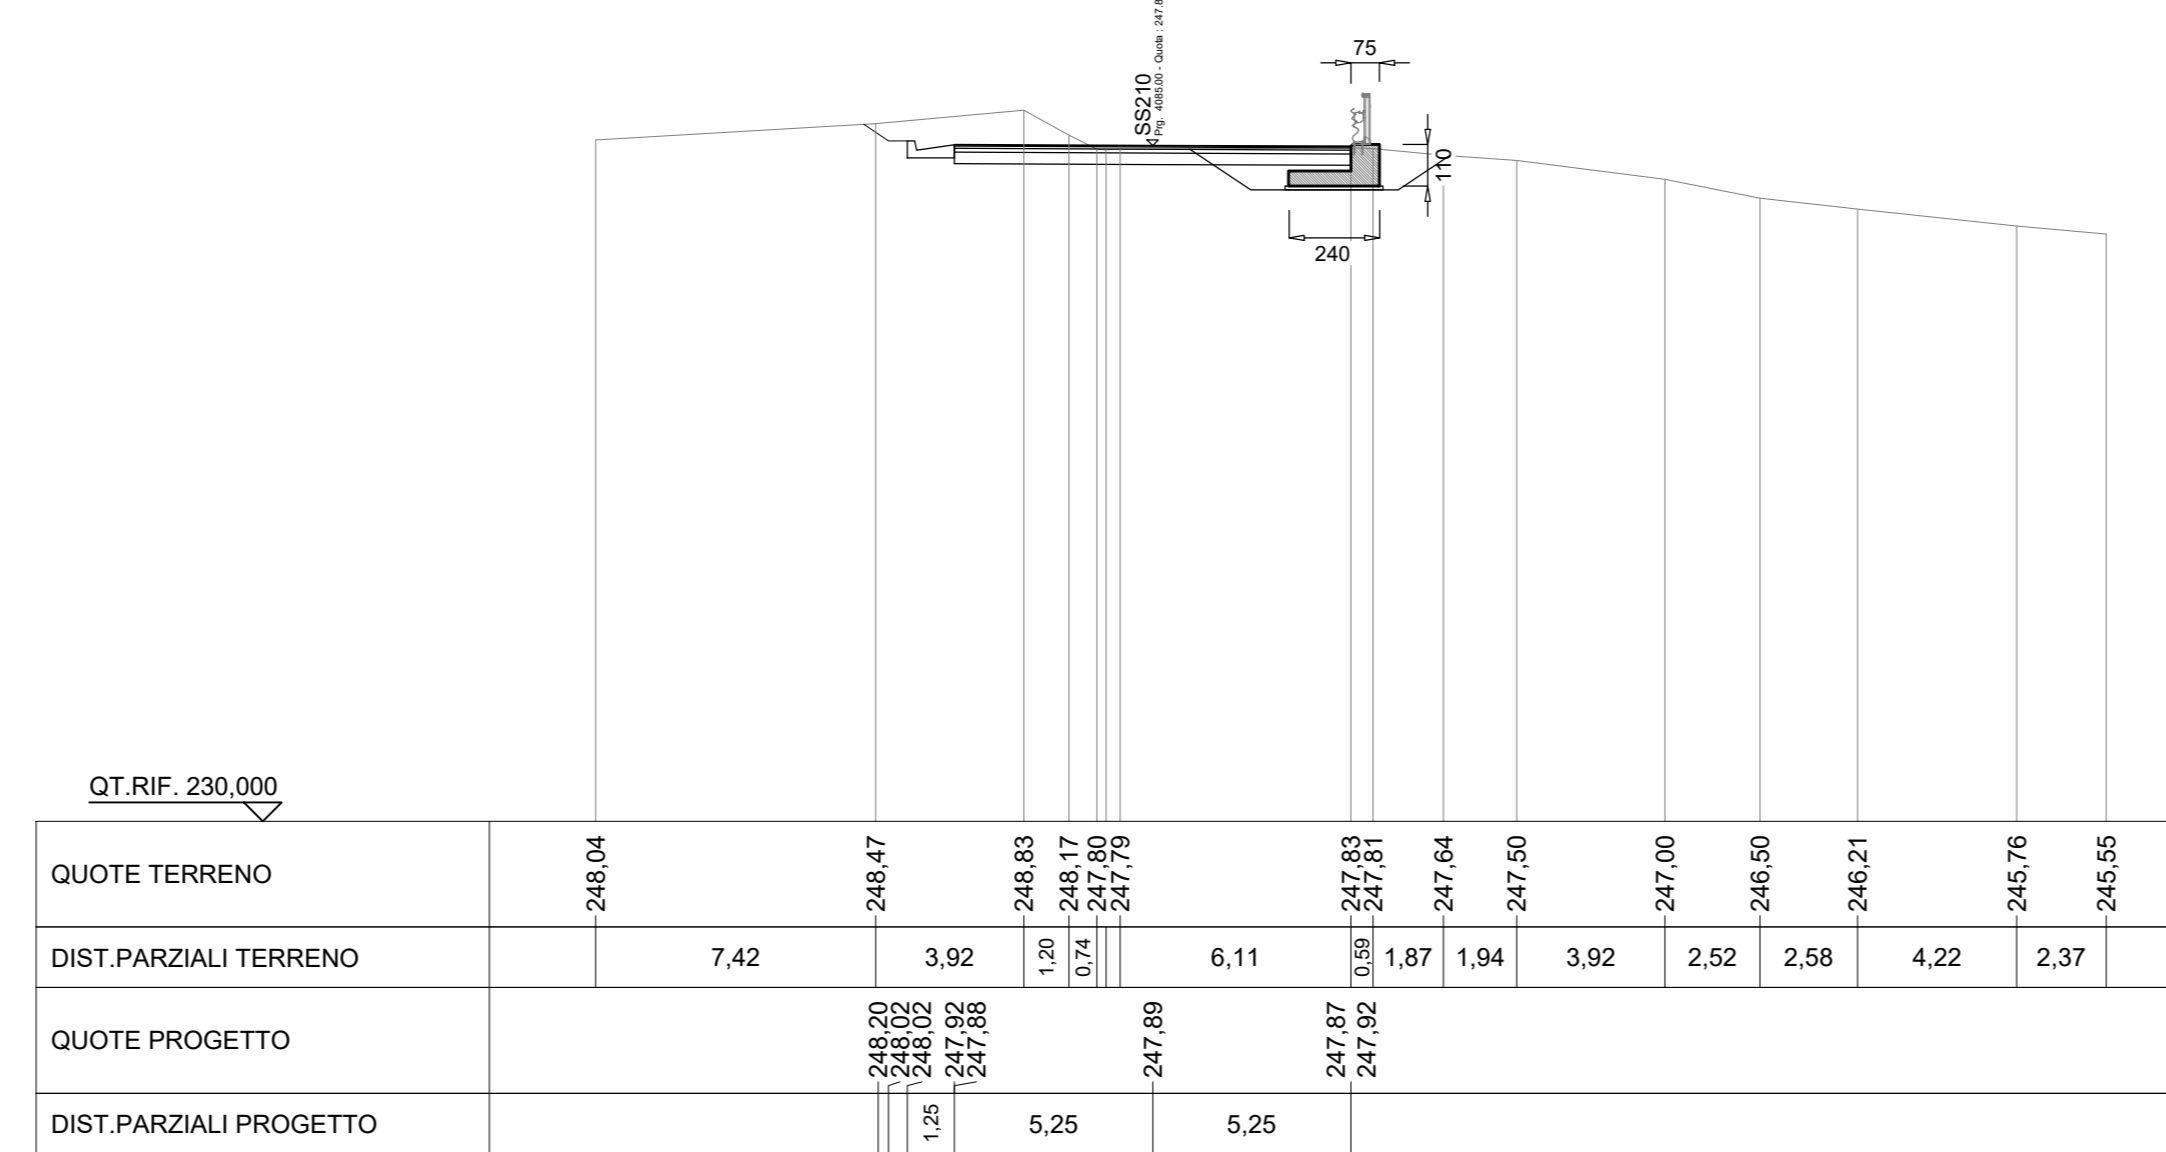



SCAVO mq 5.24  
RILEVATO mq 1.17  
RINTERRO mq 1.06

SCAVO mq 5.88  
RILEVATO mq 1.24  
RINTERRO mq 1.22

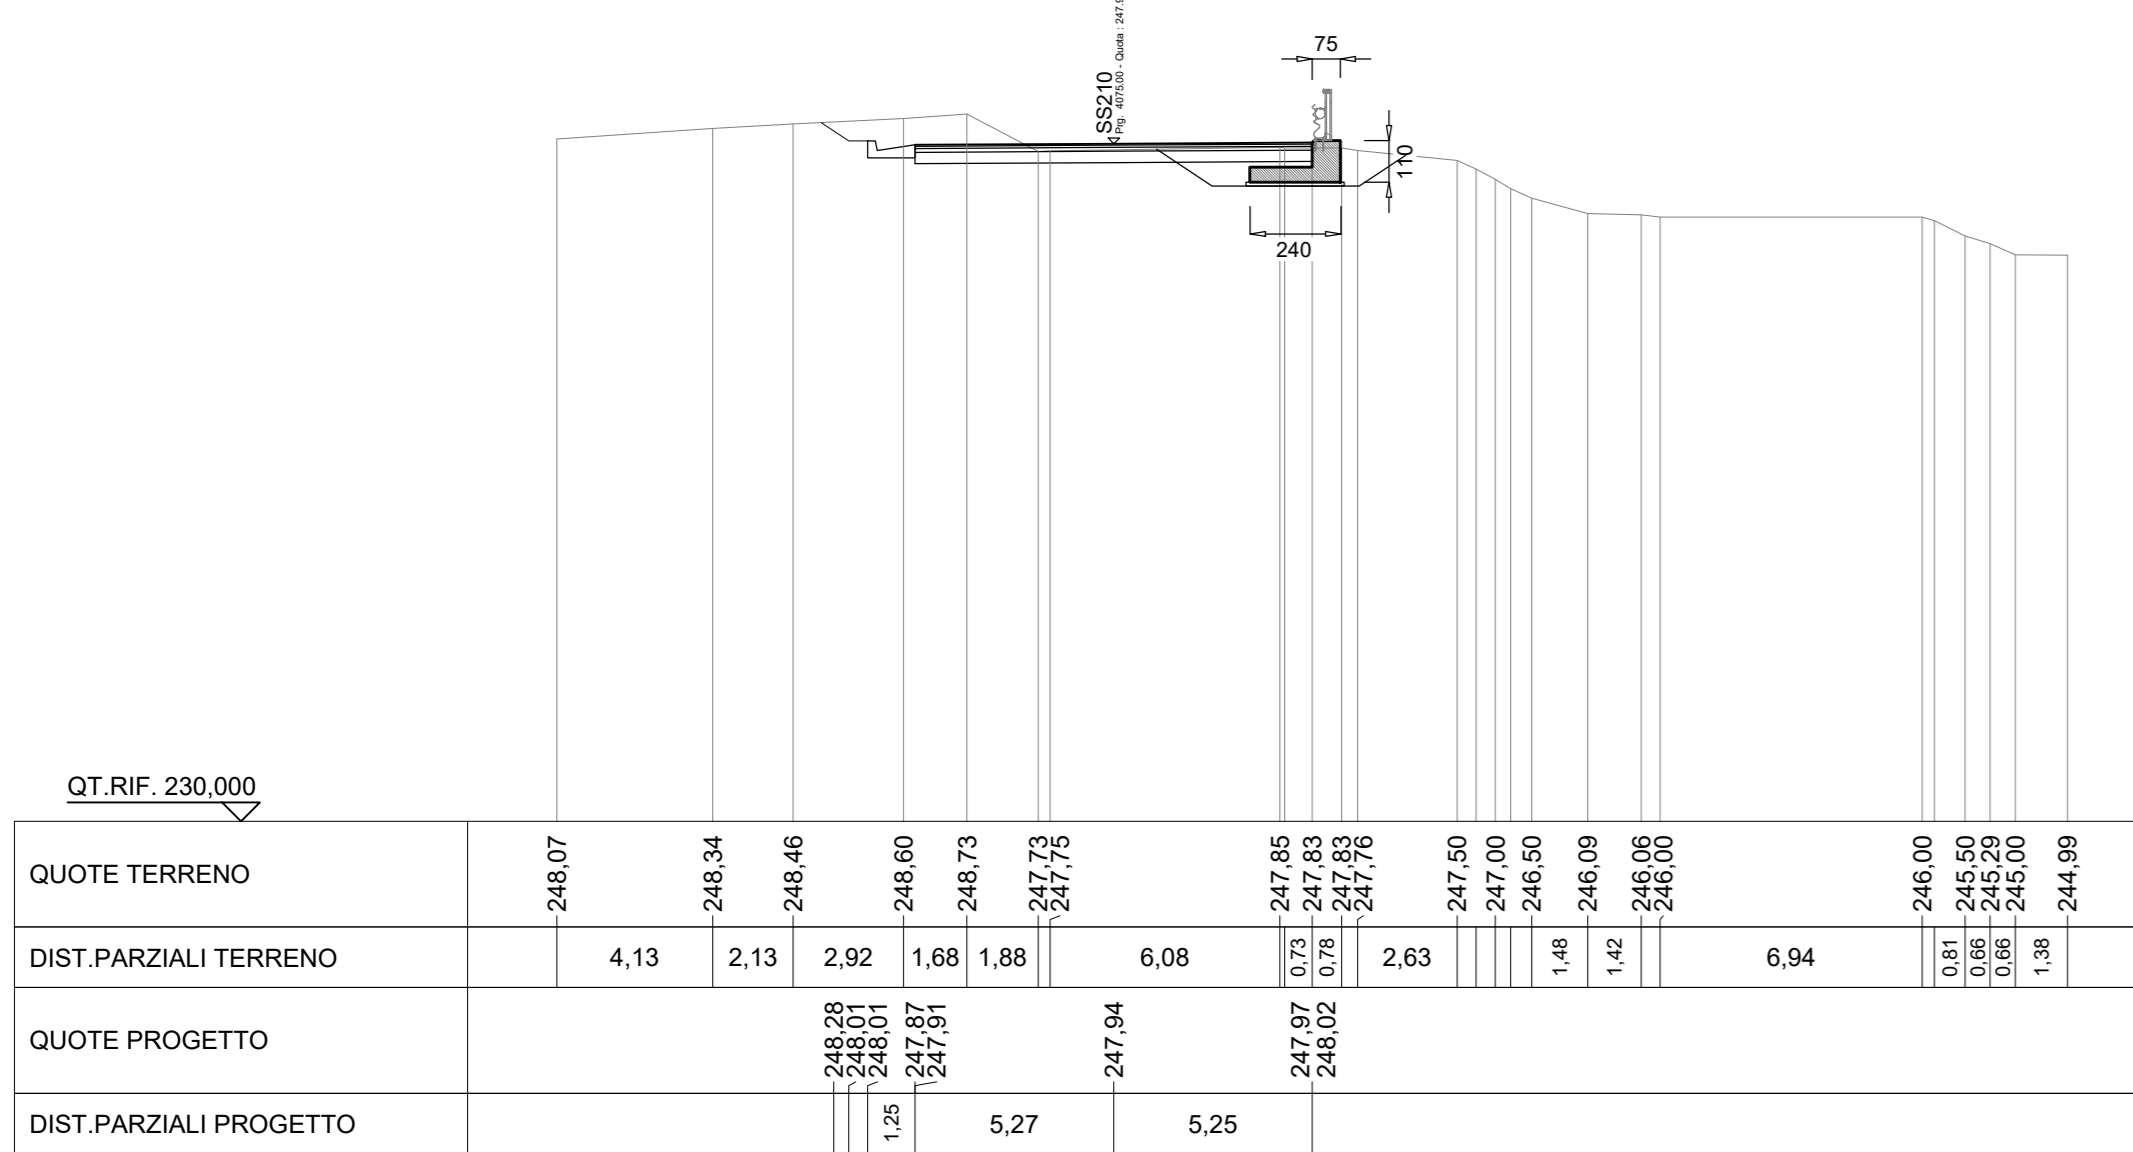

SCAVO mq 7.25  
RILEVATO mq 1.34  
RINTERRO mq 1.55

SCAVO mq 7.21  
RILEVATO mq 1.40  
RINTERRO mq 1.54

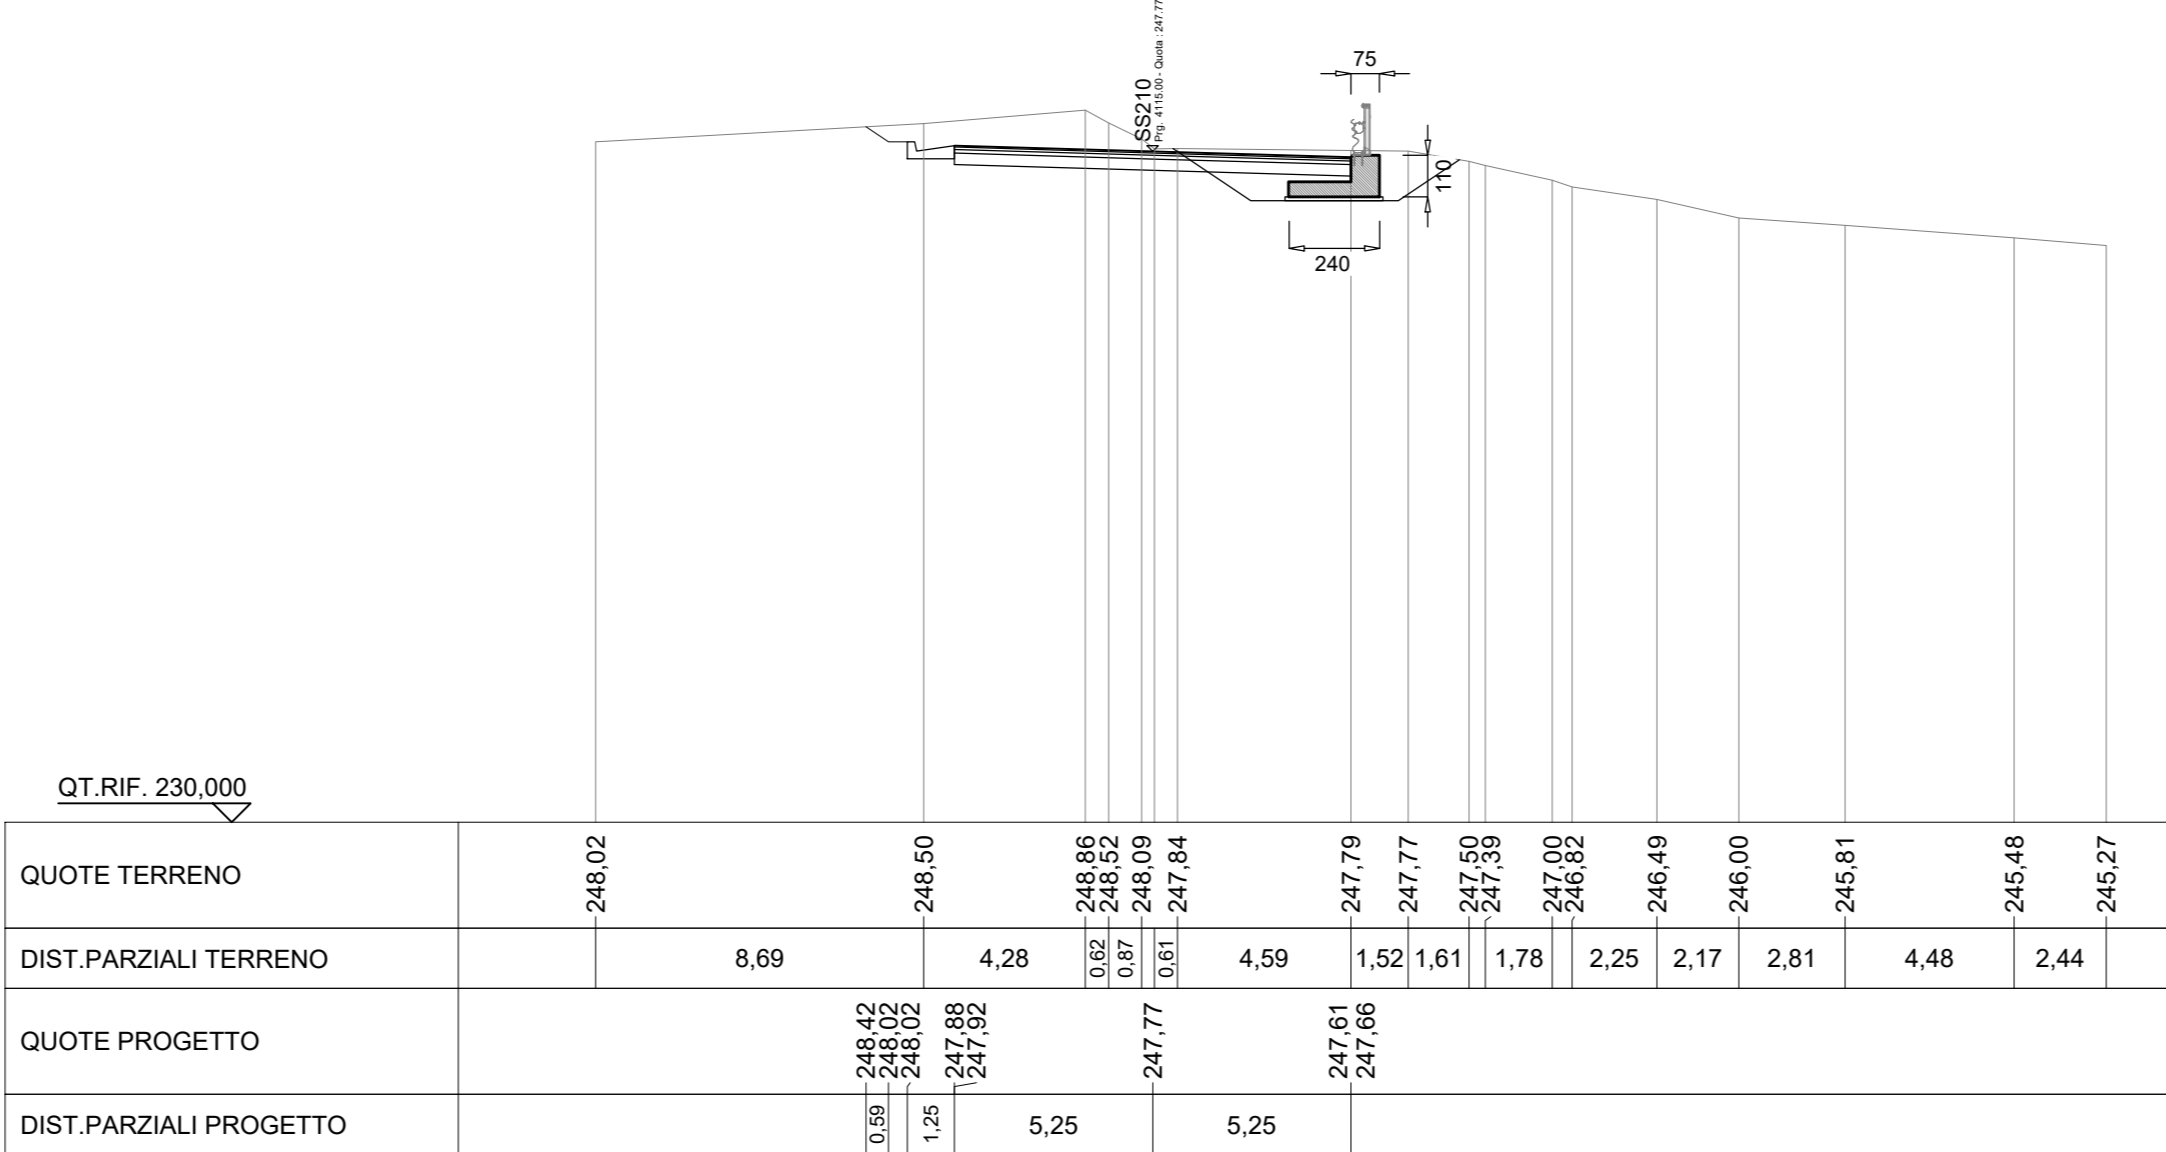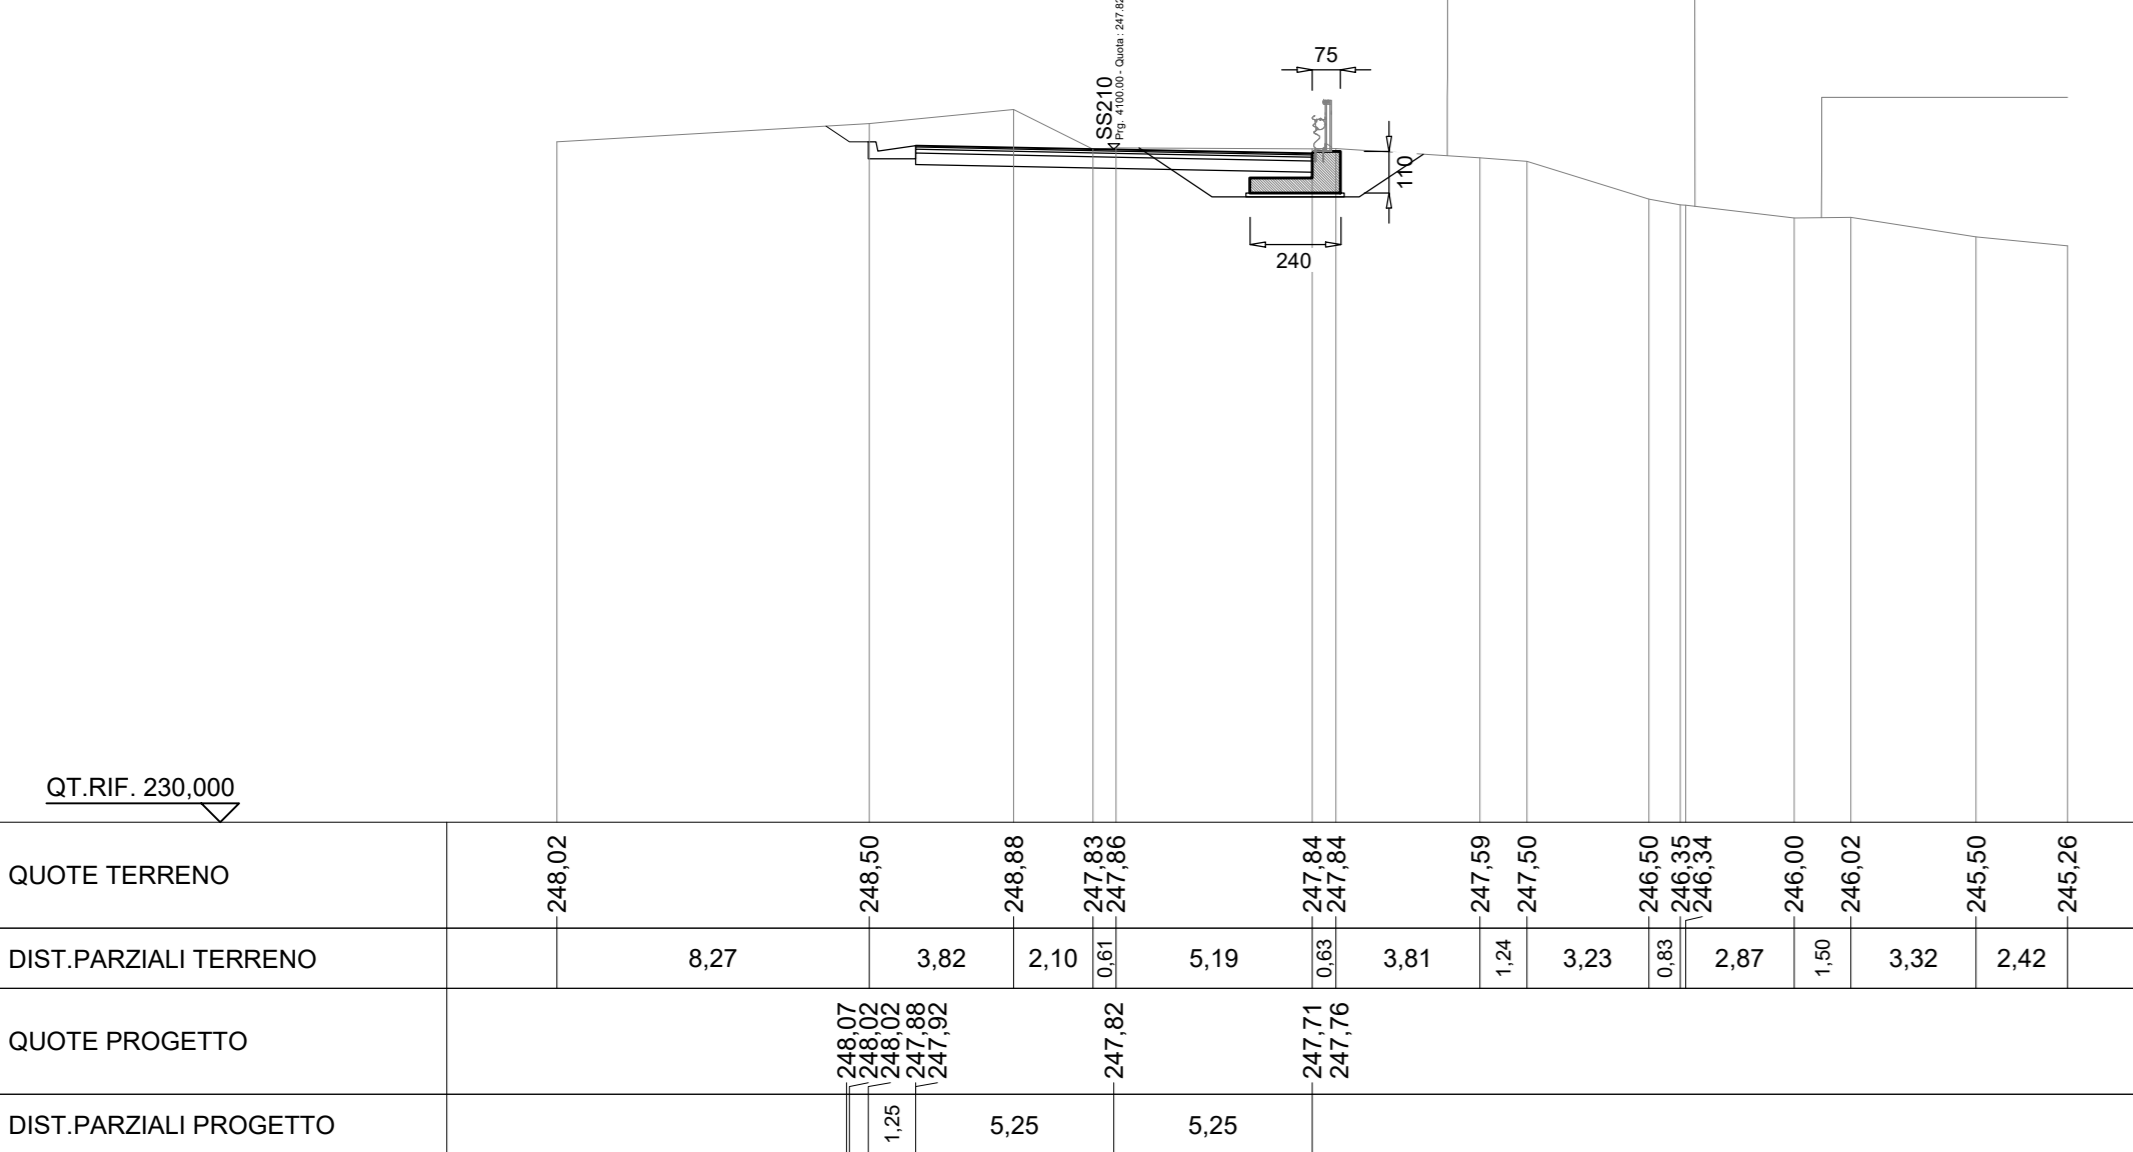

OS07

SCAVO DI SBANCAMENTO				
sezione	area	area media	prog.	volume
1	5,24		4,075,00	
2	5,88	5,56	4,085,00	10,00
3	7,25	6,57	4,100,00	15,00
4	7,71	7,48	4,115,00	15,00
volumi totale				266,28

SISTEMAZIONE IN RILEVATO				
sezione	area	area media	prog.	volume
1	1,17		4,075,00	
2	1,24	1,21	4,085,00	12,05
3	1,34	1,29	4,100,00	19,35
4	1,40	1,37	4,115,00	20,35
volumi totale				51,95

SISTEMAZIONE RITOMBAMENTO				
sezione	area	area media	prog.	volume
1	1,06		4,075,00	
2	1,22	1,14	4,085,00	11,40
3	1,55	1,39	4,100,00	20,78
4	1,54	1,55	4,115,00	23,18
volumi totale				55,35

NOTA :  
PER I MATERIALI E LE PRESCRIZIONI VEDI TAV. T03\_OM00\_STR\_SC01

**Sanas** GRUPPO FS ITALIANI

SOGGETTO ATTUATORE - Art.7 D.L. 11 novembre 2016, n. 205 (già art.15 ter del D.L. 17 ottobre 2016, n.189, convertito dalla L. 15 dicembre 2016, n.229)  
ex OCDPC 408/2016 - art.4  
OCDPC 476/2017 - art.3

PNC - PNRR: Piano Nazionale Complementare al Piano Nazionale di Ripresa e Resilienza nei territori colpiti dal sisma 2009-2016, Sub-misura A4, "Investimenti sulla rete stradale statale"

Lavori di adeguamento e/o miglioramento tecnico funzionale della sezione stradale in t.s. e potenziamento delle intersezioni - 1° Stralcio lungo la S.S. n. 210 "Formana Falerense" - Amandola - Servigliano"

**PROGETTO DEFINITIVO**

PROGETTISTA E RESPONSABILE DELL'INTEGRAZIONE DELLE PRESTAZIONI SPECIALISTICHE  
Ing. Eugenio Moroni  
Ordine Roma n° 10020

IL GEOLOGO  
Dott.ssa Geol. Maria Bruno  
Ordine dei Geologi del Lazio al n° 668

COORDINATORE PER LA SICUREZZA IN FASE DI PROGETTAZIONE  
Ing. Francesco M. La Camera  
Ordine Roma n° 7290

IMPRESA CONCORRENTE A.T.I.  
Monaco  
**MONACO** s.p.a.  
Costruzioni generali

IRCOPI

RTP DI PROGETTAZIONE:  
Monaco  
**S.T.E.** s.r.l.  
Strutture and Transport Engineering

Direttore Tecnico  
Ing. E. Moroni  
Ordine Roma n° 10020

Direttore Tecnico  
Ing. G. Giamatti  
Ordine Roma n° 1700A

Dott. Geol. M. BRUNO  
Ordine Geologi Lazio n° 668

**OPERE D'ARTE MINORI**  
Opere di Sostegno  
OS07 Cordolo in Dx - Planimetria prospetto e sezioni

CODICE PROGETTO	T03_OS07_STR_D01_A			REVISIONE	SCALA
PROGETTO	ANNO	NUM. PROG.	NUM. REV.	A	VARIE
AN2026	23				
DESCRIZIONE	DATA	REDDATO	VERIFICATO	APPROVATO	
A	EMMISSIONE	Giugno 2022	STRACIA	ALESSANDROW	LA CAMERA
B	REVISIONE				
REV.	DESCRIZIONE	DATA	REDDATO	VERIFICATO	APPROVATO