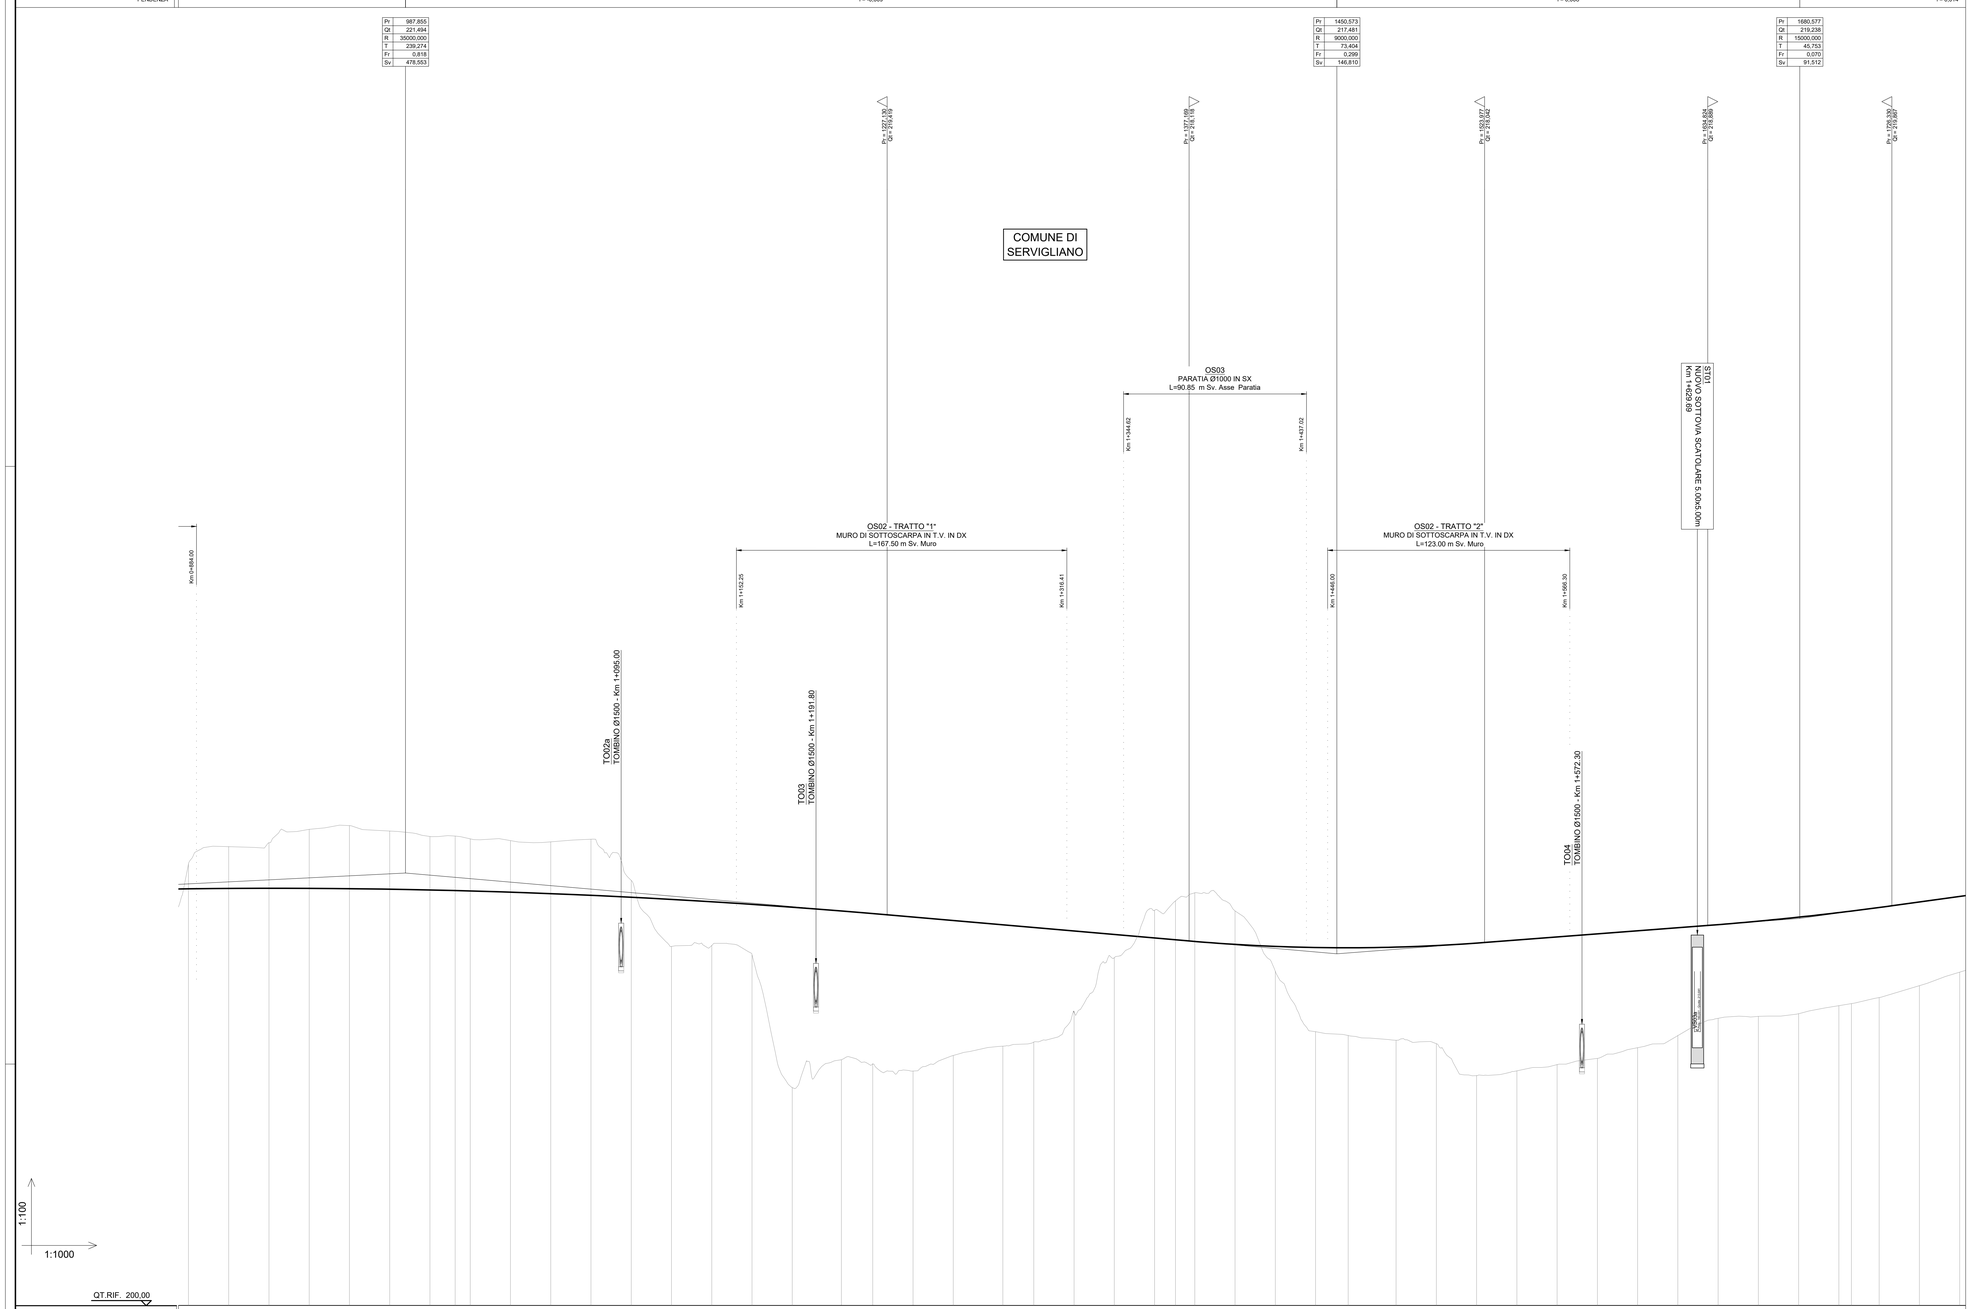

QT.RIF. 200,00

NUMERO SEZIONI	QUOTE PROGETTO	QUOTE TERRENO	Differenza di quota	ETTOMETRICHE	DIST. PARZIALI	PROGRESSIVE
57	220,708	221,949	-1,24		20,00	880,00
58	220,727	222,805	-2,08		20,00	900,00
59	220,755	223,064	-2,26		20,00	920,00
60	220,731	223,064	-2,33		20,00	940,00
61	220,716	223,849	-3,13		20,00	960,00
62	220,660	223,504	-2,89		20,00	980,00
63	220,652	223,305	-2,65		20,00	1000,00
64	220,652	223,331	-2,71		12,53	1012,53
65	220,652	223,187	-2,58		7,47	1020,00
66	220,542	223,099	-2,56		20,00	1040,00
67	220,489	223,044	-2,57		20,00	1060,00
68	220,366	223,175	-2,79		20,00	1080,00
69	220,291	221,121	-0,83		20,00	1100,00
70	220,184	217,846	-2,34		20,00	1120,00
71	220,066	217,883	-2,17		20,00	1140,00
72	219,937	217,429	-2,51		20,00	1160,00
73	219,796	210,833	-8,96		20,00	1180,00
74	219,609	212,216	-7,39		24,41	1204,41
75	219,480	212,010	-7,47		15,59	1220,00
76	219,307	211,655	-7,65		20,00	1240,00
77	219,134	212,400	-6,70		20,00	1260,00
78	219,000	212,865	-6,04		24,63	1284,63
79	218,787	213,084	-5,69		15,37	1300,00
80	218,614	214,614	-4,00		20,00	1320,00
81	218,440	217,297	-1,14		20,00	1340,00
82	218,267	219,638	-1,37		20,00	1360,00
83	218,176	219,095	-1,08		10,41	1370,41
84	218,084	220,519	-2,42		9,59	1380,00
85	217,949	219,608	-1,66		20,00	1400,00
86	217,848	219,013	-1,24		20,00	1420,00
87	217,792	219,513	-1,18		20,00	1440,00
88	217,779	213,427	-4,35		16,19	1456,19
89	217,813	213,184	-4,63		23,81	1480,00
90	217,891	213,015	-4,88		20,00	1500,00
91	218,012	211,632	-6,38		20,00	1520,00
92	218,164	211,668	-6,50		20,00	1540,00
93	218,317	211,983	-6,33		20,00	1560,00
94	218,470	212,275	-6,19		20,00	1580,00
95	218,623	212,814	-5,81		20,00	1600,00
96	218,776	213,424	-5,35		20,00	1620,00
97	218,929	214,273	-4,66		20,00	1640,00
98	219,102	214,375	-4,73		20,00	1660,00
99	219,302	214,468	-4,80		20,00	1680,00
100	219,528	214,402	-4,63	15	20,00	1700,00
101	219,604	214,966	-4,41		13,81	1706,19
102	219,781	215,302	-4,48		20,00	1726,19
103	220,055	215,889	-4,17		20,00	1746,00
104	220,330	216,903	-3,77			1766,00

ANDAMENTO PLANIMETRICO

5	Sy = 383,749	R = 900,000	A = 380,000 Sy = 80,222	6	Sy = 171,565
R = 600,000	A = 500,000 Sy = 250,000				

ANDAMENTO CIGLI

Sx	0,044			0,057
Dx	-0,044			-0,057

Allargamenti

Sx				
Dx				

Allargamenti visibilità destra

Allargamenti visibilità sinistra

0,700	2,420	2,420	

PROFILO CHIAVE

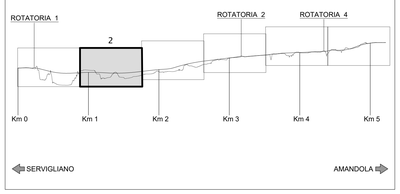

anas
GRUPPO FS ITALIANE

SOGGETTO ATTUATORE - Art.7 D.L. 11 novembre 2016, n. 205 (già art.15 ter del D.L. 17 ottobre 2016, n.189, convertito dalla L. 15 dicembre 2016, n.229)
ex OCDPC 408 / 2016 - art.4
OCDPC 475 / 2017 - art.3

PNC - PNRR: Piano Nazionale Complementare al Piano Nazionale di Ripresa e Resilienza nei territori colpiti dal sisma 2009-2016, Sub-misura A4,"Investimenti sulla rete stradale statale"

Lavori di adeguamento e/o miglioramento tecnico funzionale della sezione stradale in t.s. e potenziamento delle intersezioni - 1° Stralcio lungo la S.S. n. 210 "Fermana Faleriense" - Amandola - Servigliano"

PROGETTO DEFINITIVO

PROGETTISTA E RESPONSABILE DELL'INTEGRAZIONE DELLE PRESTAZIONI SPECIALISTICHE
Ing. Eugenio Moroni
Ordine Roma n° 10020

IL GEOLOGO
Dott.ssa Geol. Maria Bruno
Ordine dei Geologi del Lazio al n° 668

COORDINATORE PER LA SICUREZZA IN FASE DI PROGETTAZIONE
Ing. Francesco M. La Camera
Ordine Roma n° 7290

IMPRESA CONCORRENTE A.T.I.:
Mandataria: MONACO S.p.A. Costruzioni generali
Mandante: IRCOP

RTP DI PROGETTAZIONE:
Mandataria: STE S.r.l. Structure and Transport Engineering — Direttore Tecnico Ing. E. Moroni, Ordine Ing. Roma N. 10020
Mandanti: E.D.IN. s.r.l. Società di Ingegneria — Direttore Tecnico Ing. G. Grimaldi, Ordine Ing. Roma N. 17703A
Dott. Geol. M. BRUNO — Ordine Geologi Lazio N. 668

PROGETTO STRADALE

Asse principale

Profilo longitudinale - Tav.2

CODICE PROGETTO: PROGETTO	LIV. PROG.	ANNO	NOME FILE	REVISIONE	SCALA
AN266	D	23	TO3_PS00_TRA_FP02_A — CODICE ELAB. TO3PS00TRAFP02	A	1:1000/100

REV.	DESCRIZIONE	DATA	REDATTO	VERIFICATO	APPROVATO
D					
C					
B					
A	EMISSIONE	Nov.2023	BATTISTONI	ALESSANDRONI	LA CAMERA