



- LEGENDA :**
- ESTINTORE PORTATILE A POLVERE da 6 Kg (21A-89BC)
 - IDRANTE A MURO UNI-45 POSTO IN CASSETTA CON CANNA IN NYLON GOMMATA diam.1-1/2"- L=25m E LANCIA A CONO REGOLABILE
 - ATTACCO DI MANDATA PER AUTOPOMPA DN100 - 2xUNI70
 - PERCORSO DI ESODO VERSO L'ALTO
 - PERCORSO DI ESODO ORRIZZONTALE
 - PERCORSO DI ESODO VERSO IL BASSO

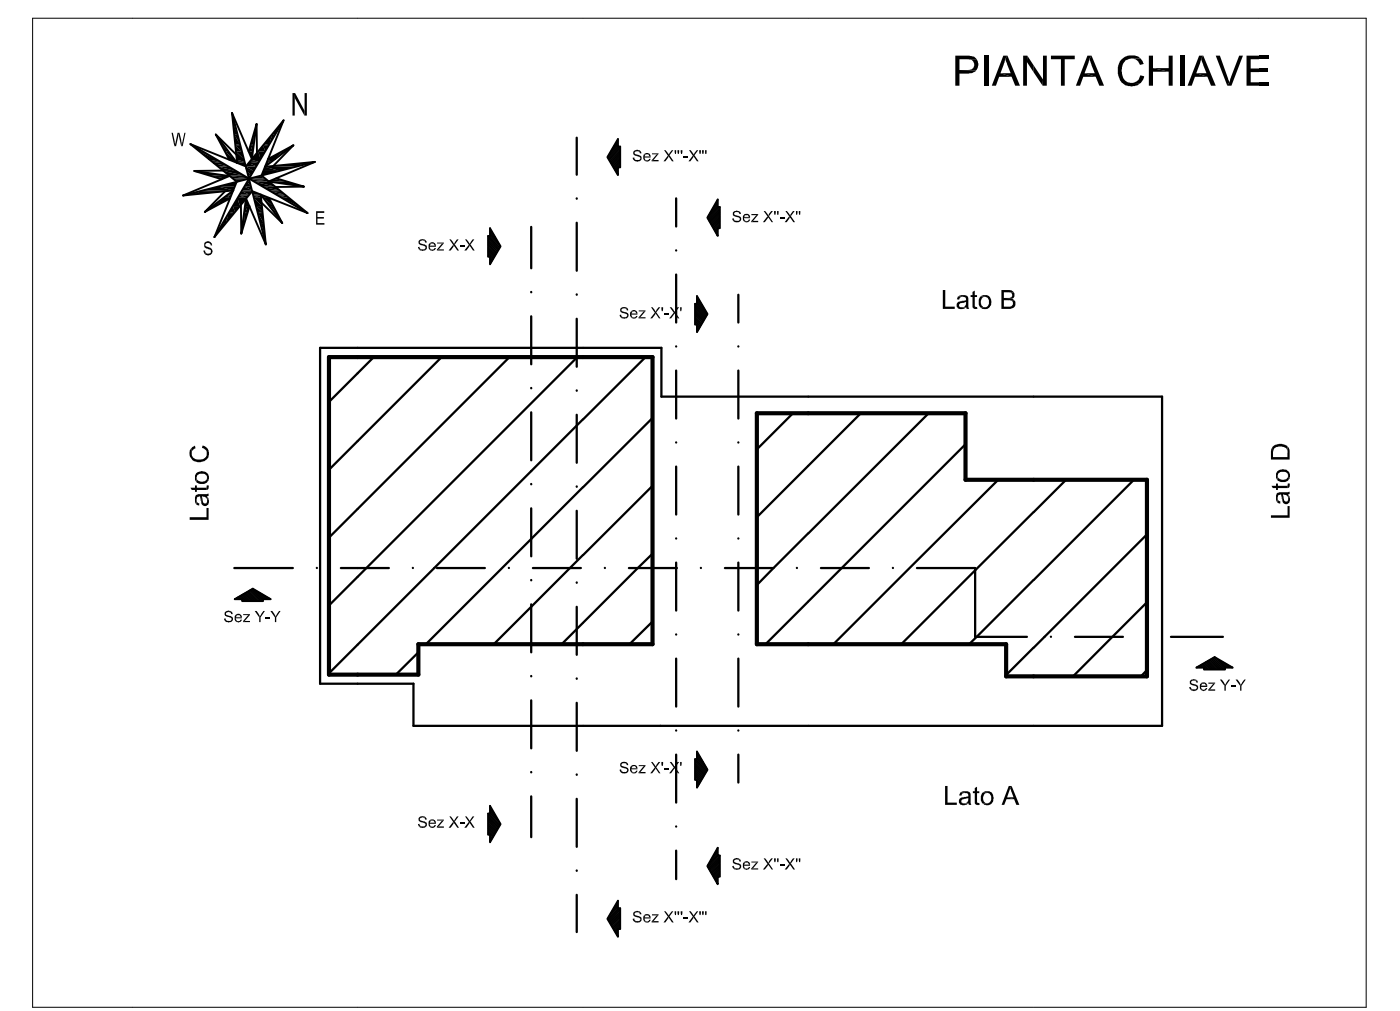

PIANTA PIANO TERRA

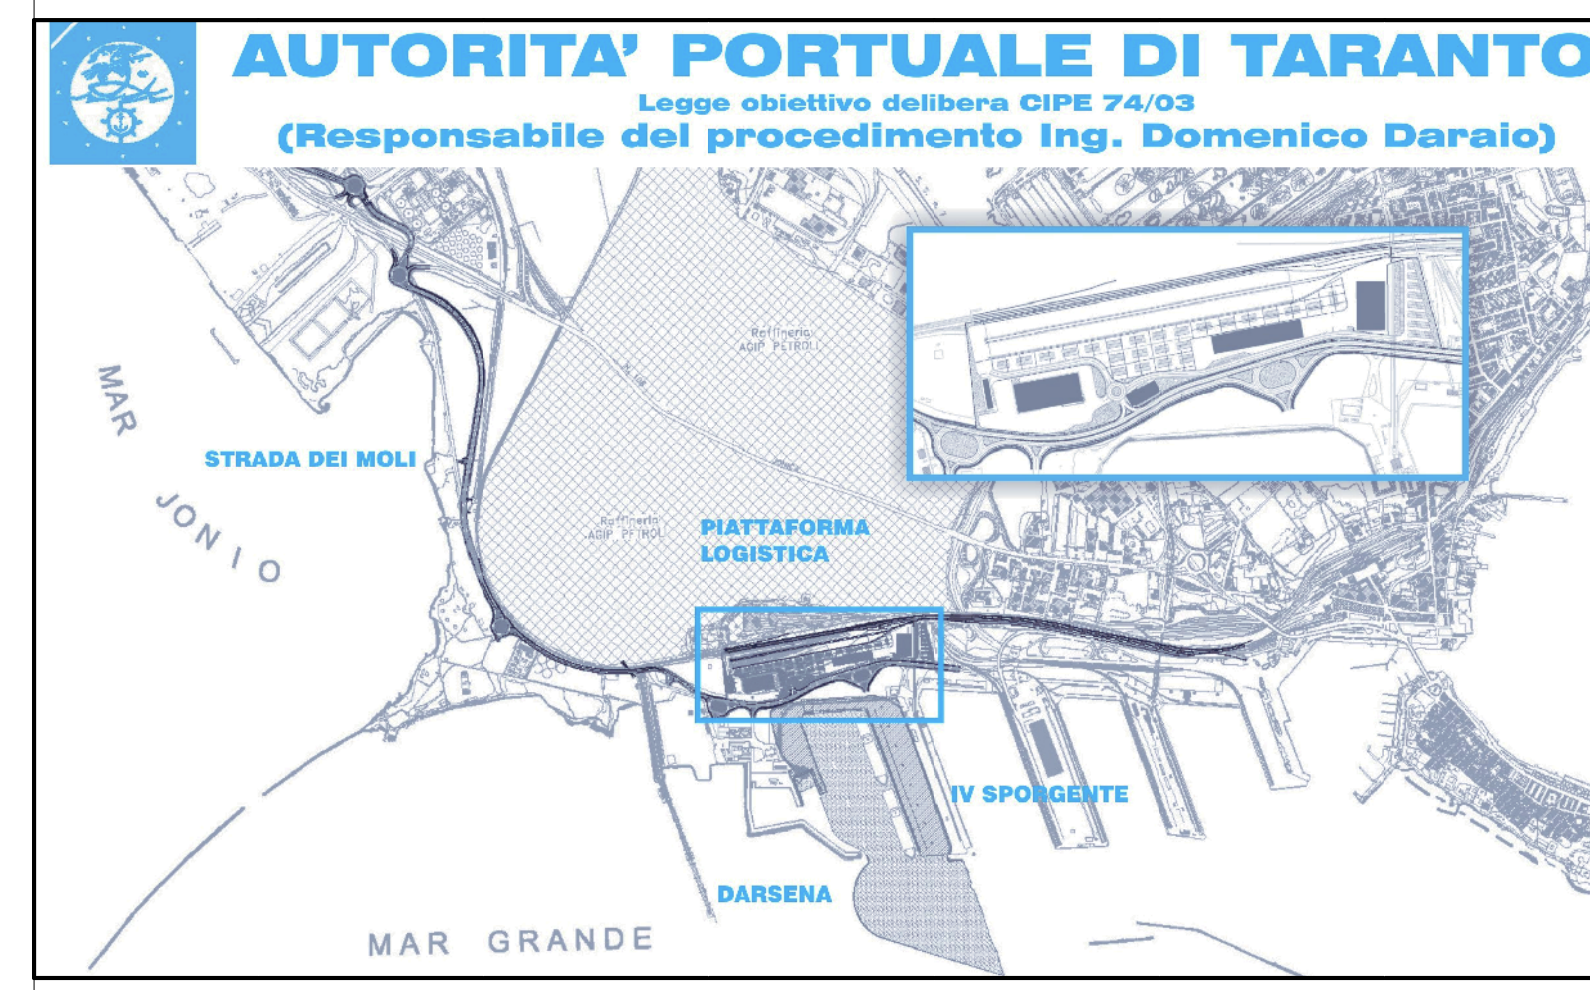

01	29-09-2006	Prima emissione	A.Casarino	A.Panizza	G.Geddo
revisone	data	descrizione revisione	disegnato	verificato	approvato

SOCIETA' DI PROGETTO:
TARANTO LOGISTICA S.p.A.

AUTORITA' PORTUALE TARANTO

PIASTRA PORTUALE DI TARANTO

Progettista: **SINA**

Consulenti Progettisti: **PROFERT S.p.A.** INGEGNERIA E SISTEMI

progetti ambiente

Il Direttore Tecnico (Dot. Ing. Andrea PANIZZA)

Disegno n°: 123-700 [E] [1] [U.C.G.] [1] [7.1.9]

Titolo: **PROGETTO DEFINITIVO PIATTAFORMA LOGISTICA - CASA CUSTODE, RISTORO E SERVIZI - ANTINCENDIO IMPIANTO DI ESTINZIONE ED INDICAZIONE VIE DI ESODO**

