
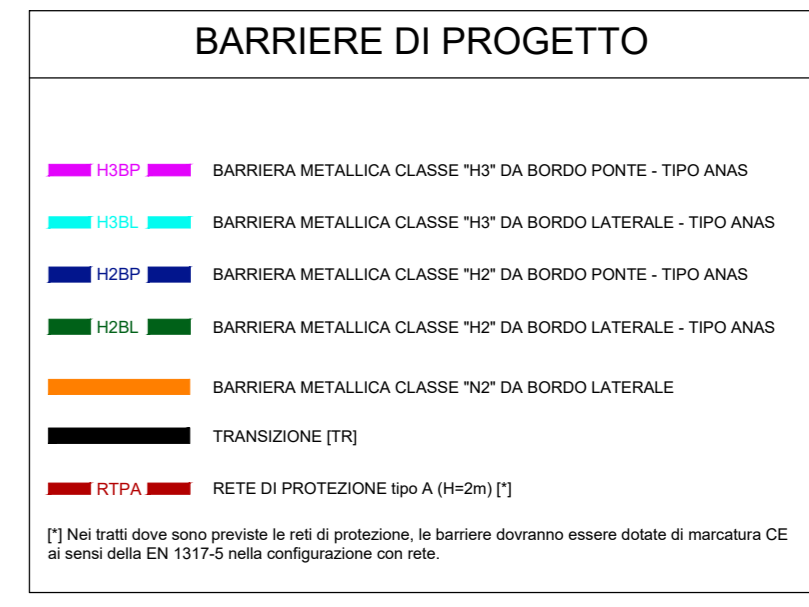


COMUNE DI  
SERVIGLIANO

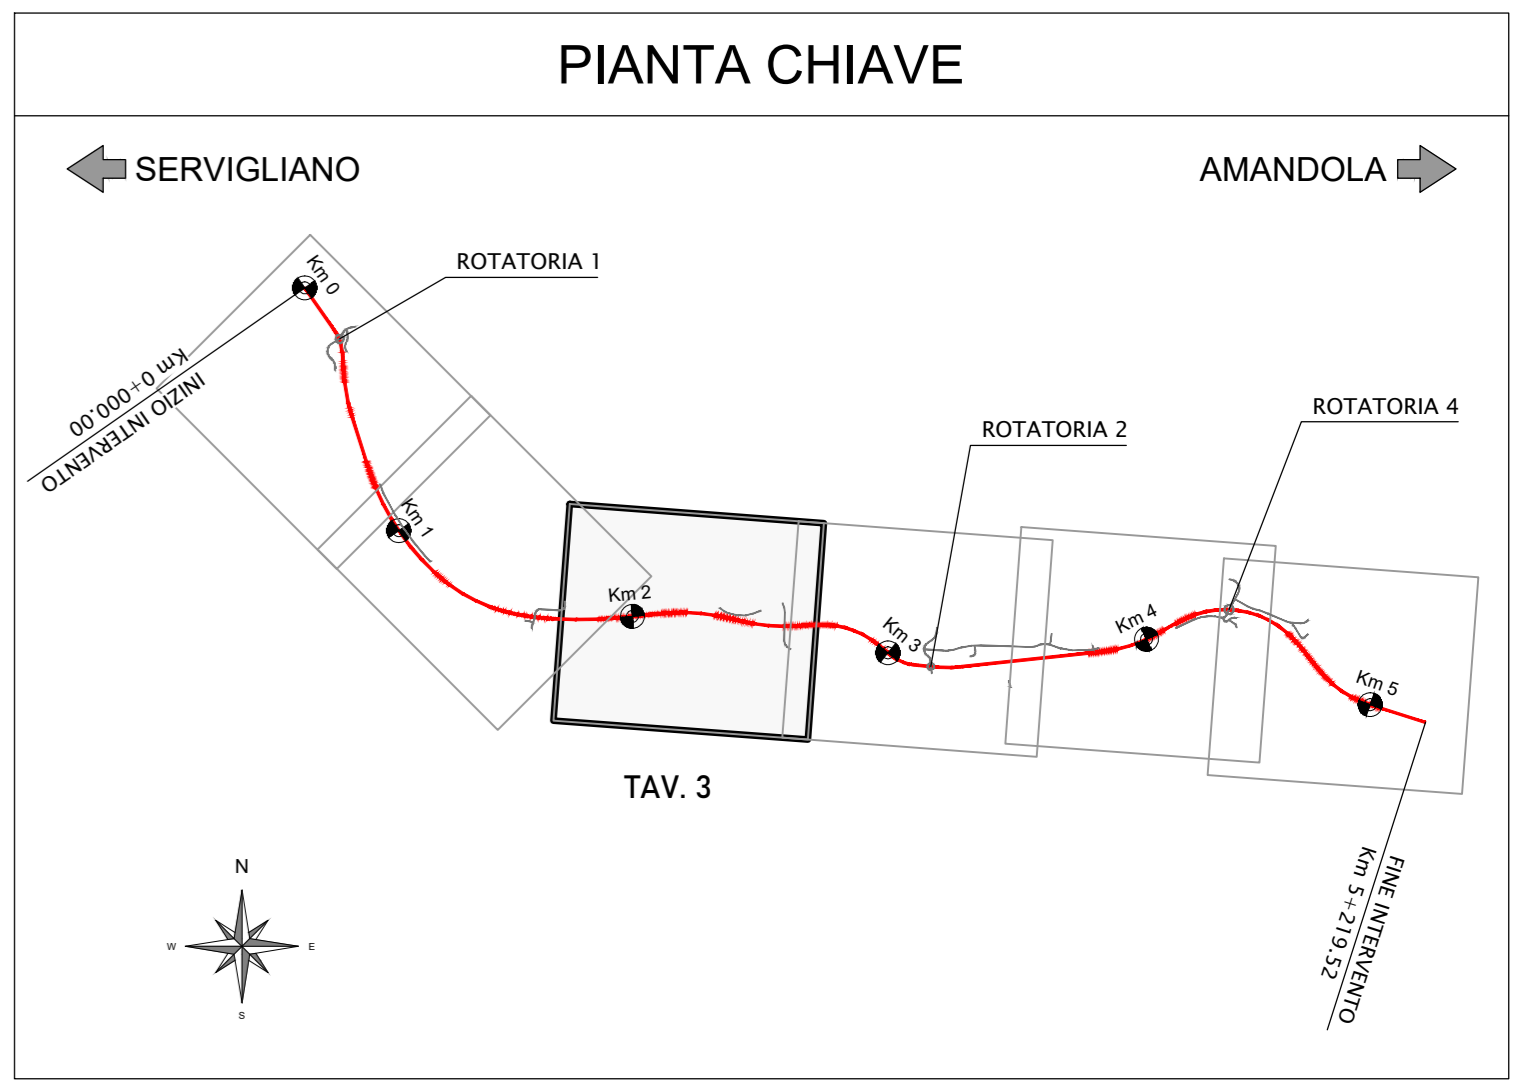

**SANAS**  
GRUPPO FS ITALIANE

**SOGGETTO ATTUATORE - Art.7 D.L. 11 novembre 2016, n. 205 (già art.15 ter del D.L. 17 ottobre 2016, n.189, convertito dalla L. 15 dicembre 2016, n.229) ex DCDPC 408/2016 - art.4 OCOPC 475/2017-art.3**

**PNC - PNRR: Piano Nazionale Complementare al Piano Nazionale di Ripresa e Resilienza nei territori colpiti dal sisma 2009-2016, Sub-misura A4, "Investimenti sulla rete stradale statale"**

**Lavori di adeguamento o/o miglioramento tecnico funzionale della sezione stradale in t.s. e potenziamento delle intersezioni - 1° Stralcio lungo la S.S. n.210 "Fermana Falerense" - Amandola - Servigliano"**

**PROGETTO DEFINITIVO**

PROGETTISTA E RESPONSABILE DELL'INTEGRAZIONE DELLE PRESTAZIONI SPECIALISTICHE  
Ing. Eugenio Moroni  
Ordine Roma n° 10020

IL GEOLOGO  
Dott. Geol. Maria Bruno  
Ordine dei Geologi del Lazio al n° 668

COORDINATORE PER LA SICUREZZA IN FASE DI PROGETTAZIONE  
Ing. Francesco M. La Camera  
Ordine Roma n° 726

IMPRESA CONCORRENTE A.T.I.  
**MONACO** S.p.A.  
Costruzioni generali

**IRCOF**

RTP DI PROGETTAZIONE:  
**ST.E** S.r.l.  
Strutture and Transport Engineering

**E.D.I.N.** s.r.l.  
Società di Ingegneria  
Dott. Geol. M. BRUNO

Direttore Tecnico  
Ing. E. Moroni  
Ordine Ing. Roma n. 10020

Direttore Tecnico  
Ing. G. Ghiselli  
Ordine Ing. Roma n. 17034

Ordine Geol. Lazio n. 668

**PROGETTO STRADALE**  
Asse principale  
Planimetria barriere di sicurezza - Tav.3

CODICE PROGETTO		NOME FILE		REVISIONE	SCALA
PROGETTO	LIV. PROG.	ANNO	T03_P500_TRA_PNG9_A		
A	2	6		A	1:1000
D		2			
C		3			
B					
A	EMISSIONE	Nov 2022	BATTISTONI	ALESSANDRONI	LA CAMERA
REV.	DESCRIZIONE	DATA	REDATTO	VERIFICATO	APPROVATO