



COMUNE DI
SERVIGLIANO

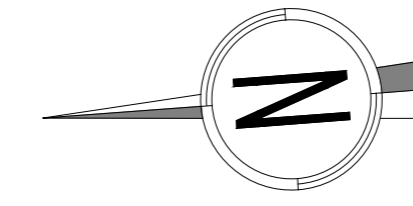

PIANTA CHIAVE

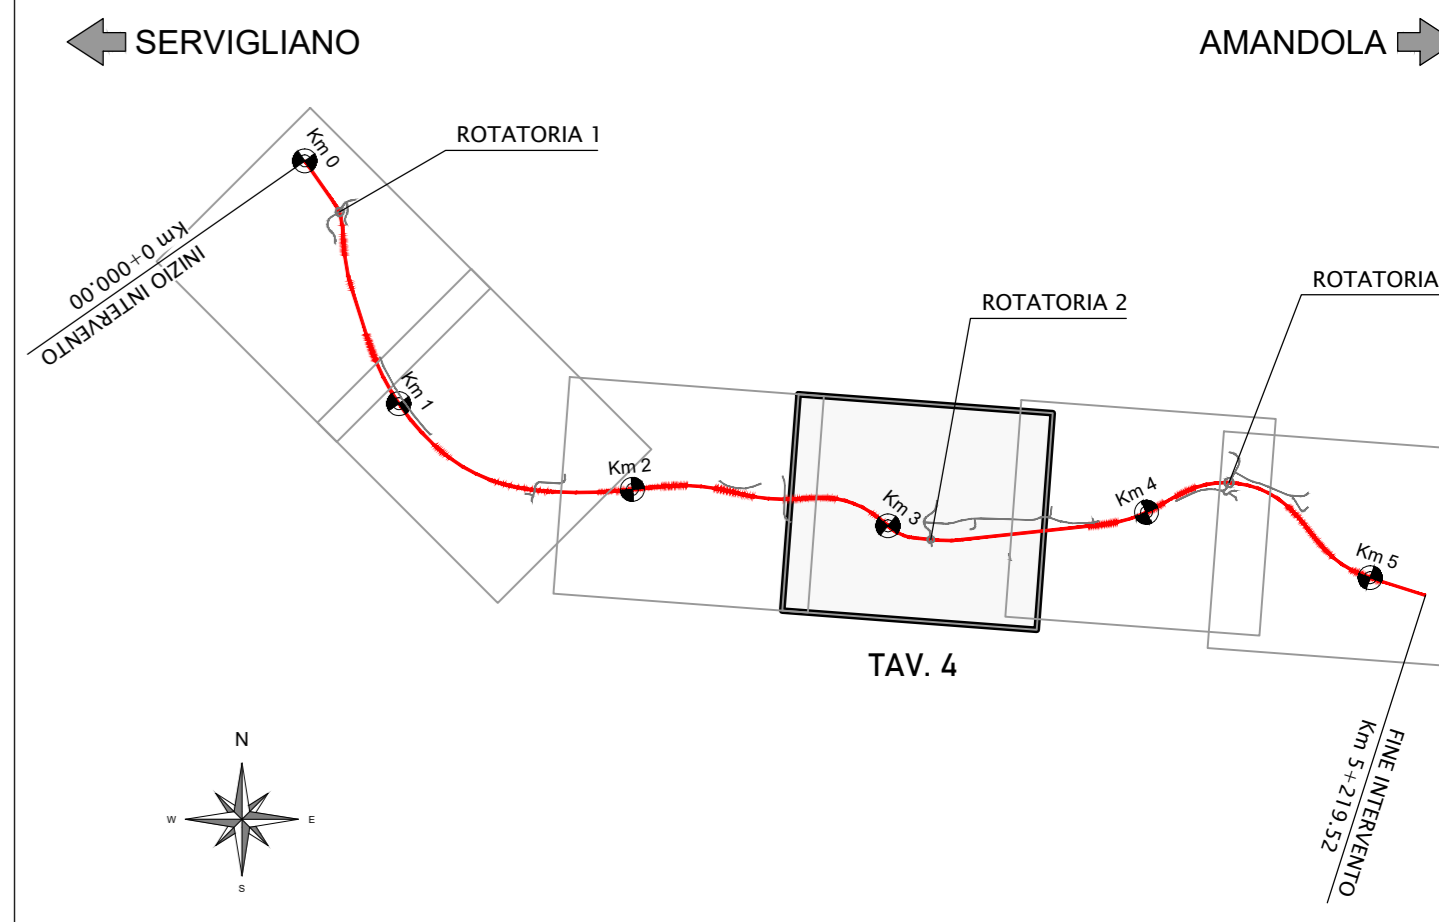

BARRIERE DI PROGETTO

- BARRIERA METALLICA CLASSE "4" DA BORDO PONTE - TPO ANAS
 - BARRIERA METALLICA CLASSE "4" DA BORDO LATERALE - TPO ANAS
 - BARRIERA METALLICA CLASSE "4" DA BORDO PONTE - TPO ANAS
 - BARRIERA METALLICA CLASSE "4" DA BORDO LATERALE - TPO ANAS
 - BARRIERA METALLICA CLASSE "4" DA BORDO LATERALE
 - TRANSIZIONE (TR)
 - RETE DI PROTEZIONE tipo A (R-20) [1]
- [1] Per info sulle norme tecniche in uso al momento di redazione del presente documento essere diretta al ministero CE o al sito della EN 1317-5 sulle carteggiature on line.

LEGENDA

- TERMINALE DI INDOFINE IMPANTO
- SUPPORTI PER ILLUMINAZIONE NON CEDUOLE



Sanas
GRUPPO FS ITALIANI

SOGGETTO ATTUATORE - Art.7 D.L. 11 novembre 2016, n. 205 (già art.15 ter del D.L. 17 ottobre 2016, n.189, convertito dalla L. 15 dicembre 2016, n.229)
ex DCDPC 408/2016 - art.4
OCDCPC 475/2017 - art.3

PNC - PNRR: Piano Nazionale Complementare al Piano Nazionale di Ripresa e Resilienza nei territori colpiti dal sisma 2009-2016, Sub-misura A4, "Investimenti sulla rete stradale statale"

Lavori di adeguamento e/o miglioramento tecnico funzionale della sezione stradale in t.s. e potenziamento delle intersezioni - 1° Stralcio lungo la S.S. n. 210 "Fermana Falerense" - Amandola - Servigliano"

PROGETTO DEFINITIVO

<p>PROGETTISTA E RESPONSABILE DELL'INTEGRAZIONE DELLE PRESTAZIONI SPECIALISTICHE</p> <p>Ing. Eugenio Moroni Ordine Roma n° 10020</p> <p>IL GEOLOGO</p> <p>Dott.ssa Geol. Maria Bruno Ordine dei Geologi del Lazio al n° 668</p> <p>COORDINATORE PER LA SICUREZZA IN FASE DI PROGETTAZIONE</p> <p>Ing. Francesco M. La Camera Ordine Roma n° 726</p>	<p>IMPRESA CONCORRENTE A.T.I.</p> <p>Mandatario:</p> <p>MONACO S.p.A. Costruzioni generali</p> <p>Mandatario:</p> <p>IRCOPI</p> <p>RTP DI PROGETTAZIONE:</p> <p>Mandatario:</p> <p>ST.E S.r.l. Structure and Transport Engineering</p> <p>Mandatario:</p> <p>E.D.I.N. s.r.l. Società di Ingegneria</p> <p>Dott. Geol. M. BRUNO</p> <p>Direttore Tecnico Ing. E. Moroni Ordine Ing. Roma n. 10020</p> <p>Direttore Tecnico Ing. G. Ghiselli Ordine Ing. Roma n. 17034</p> <p>Ordine Geol. Lazio n. 668</p>
---	---

PROGETTO STRADALE
Asse principale
Planimetria barriere di sicurezza - Tav.4

PROGETTO	ANNO	REVISIONE	SCALA
AN2016	D 23	A	1:1000
<p>CODICE PROGETTO: T03_P500_TRA_PN10_A</p> <p>CODICE ELAB: T03P500TRA10</p>			
REV.	DESCRIZIONE	DATA	REDDATO
A	EMISSIONE	Nov 2022	BATTISTONI, ALESSANDRONI, LA CAMERA
			VERIFICATO
			APPROVATO