


COMUNE DI  
SERVIGLIANO

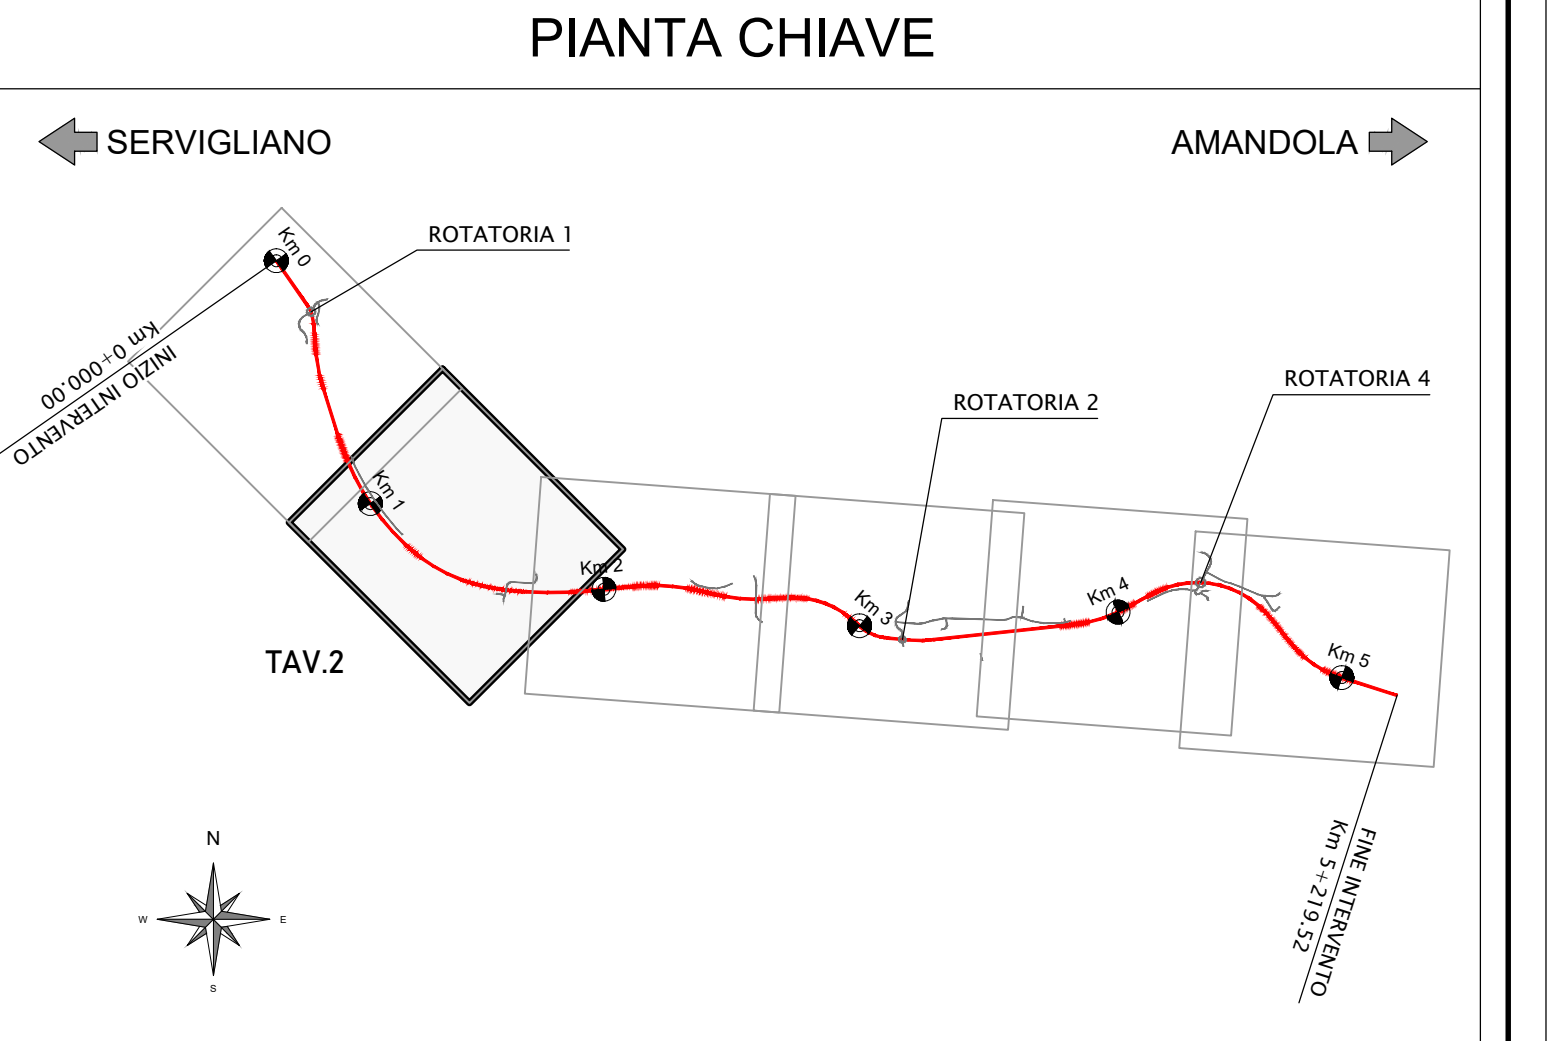

**SOGGETTO ATTUATORE** - Art.7 D.L. 11 novembre 2016, n. 205 (già art.15 ter del D.L. 17 ottobre 2016, n.189, convertito dalla L. 15 dicembre 2016, n.229)  
ex CCDFC 400/2016-art.4  
CCDFC 476/2017-art.3

**PNC - PNRR: Piano Nazionale Complementare al Piano Nazionale di Ripresa e Resilienza nei territori colpiti dal sisma 2009-2016, Sub-misura A4, "Investimenti sulla rete stradale statale"**

Lavori di adeguamento e/o miglioramento tecnico funzionale della sezione stradale in t.s. e potenziamento delle intersezioni - 1° Stralcio lungo la S.S. n. 210 "Fermana Faleriense" - Amandola - Servigliano"

**PROGETTO DEFINITIVO**

PROGETTISTA E RESPONSABILE DELL'INTEGRAZIONE DELLE PRESTAZIONI SPECIALISTICHE Ing. Eugenio Moroni Ordine Roma n° 10020	IMPRESA CONCORRENTE A.T.T. <b>MONACO</b> s.p.a. Costruzioni generali
IL GEOLOGO Dott.ssa Geol. Maria Bruno Ordine dei Geologi del Lazio al n° 968	RTD DI PROGETTAZIONE: <b>ST.E</b> s.r.l. Strutturale e Transport Engineering Direzione Tecnica Ing. E. Moroni Ordine Roma n° 10020
COORDINATORE PER LA SICUREZZA IN FASE DI PROGETTAZIONE Ing. Francesco M. La Camera Ordine Roma n° 7290	<b>E.D.I.M.</b> s.r.l. Società di Ingegneria Direzione Tecnica Ing. G. Giamatti Ordine Ing. Roma n° 17703A Dott. Geol. M. BRUNO Ordine Geol. Lazio n° 968

**PROGETTO STRADALE**  
Asse principale  
Planimetria di progetto - Tav.2

CODICE PROGETTO	NOME FILE	REVISIONE	SCALA
PROGETTO AN266	T03_P500_TRA_PP02_A	A	1:1000
D			
C			
B			
A	EMMISSIONE	Nov. 2023	BATTISTON ALESSANDRON LA CAMERA
REV.	DESCRIZIONE	DATA	REDATTO VERIFICATO APPROVATO