
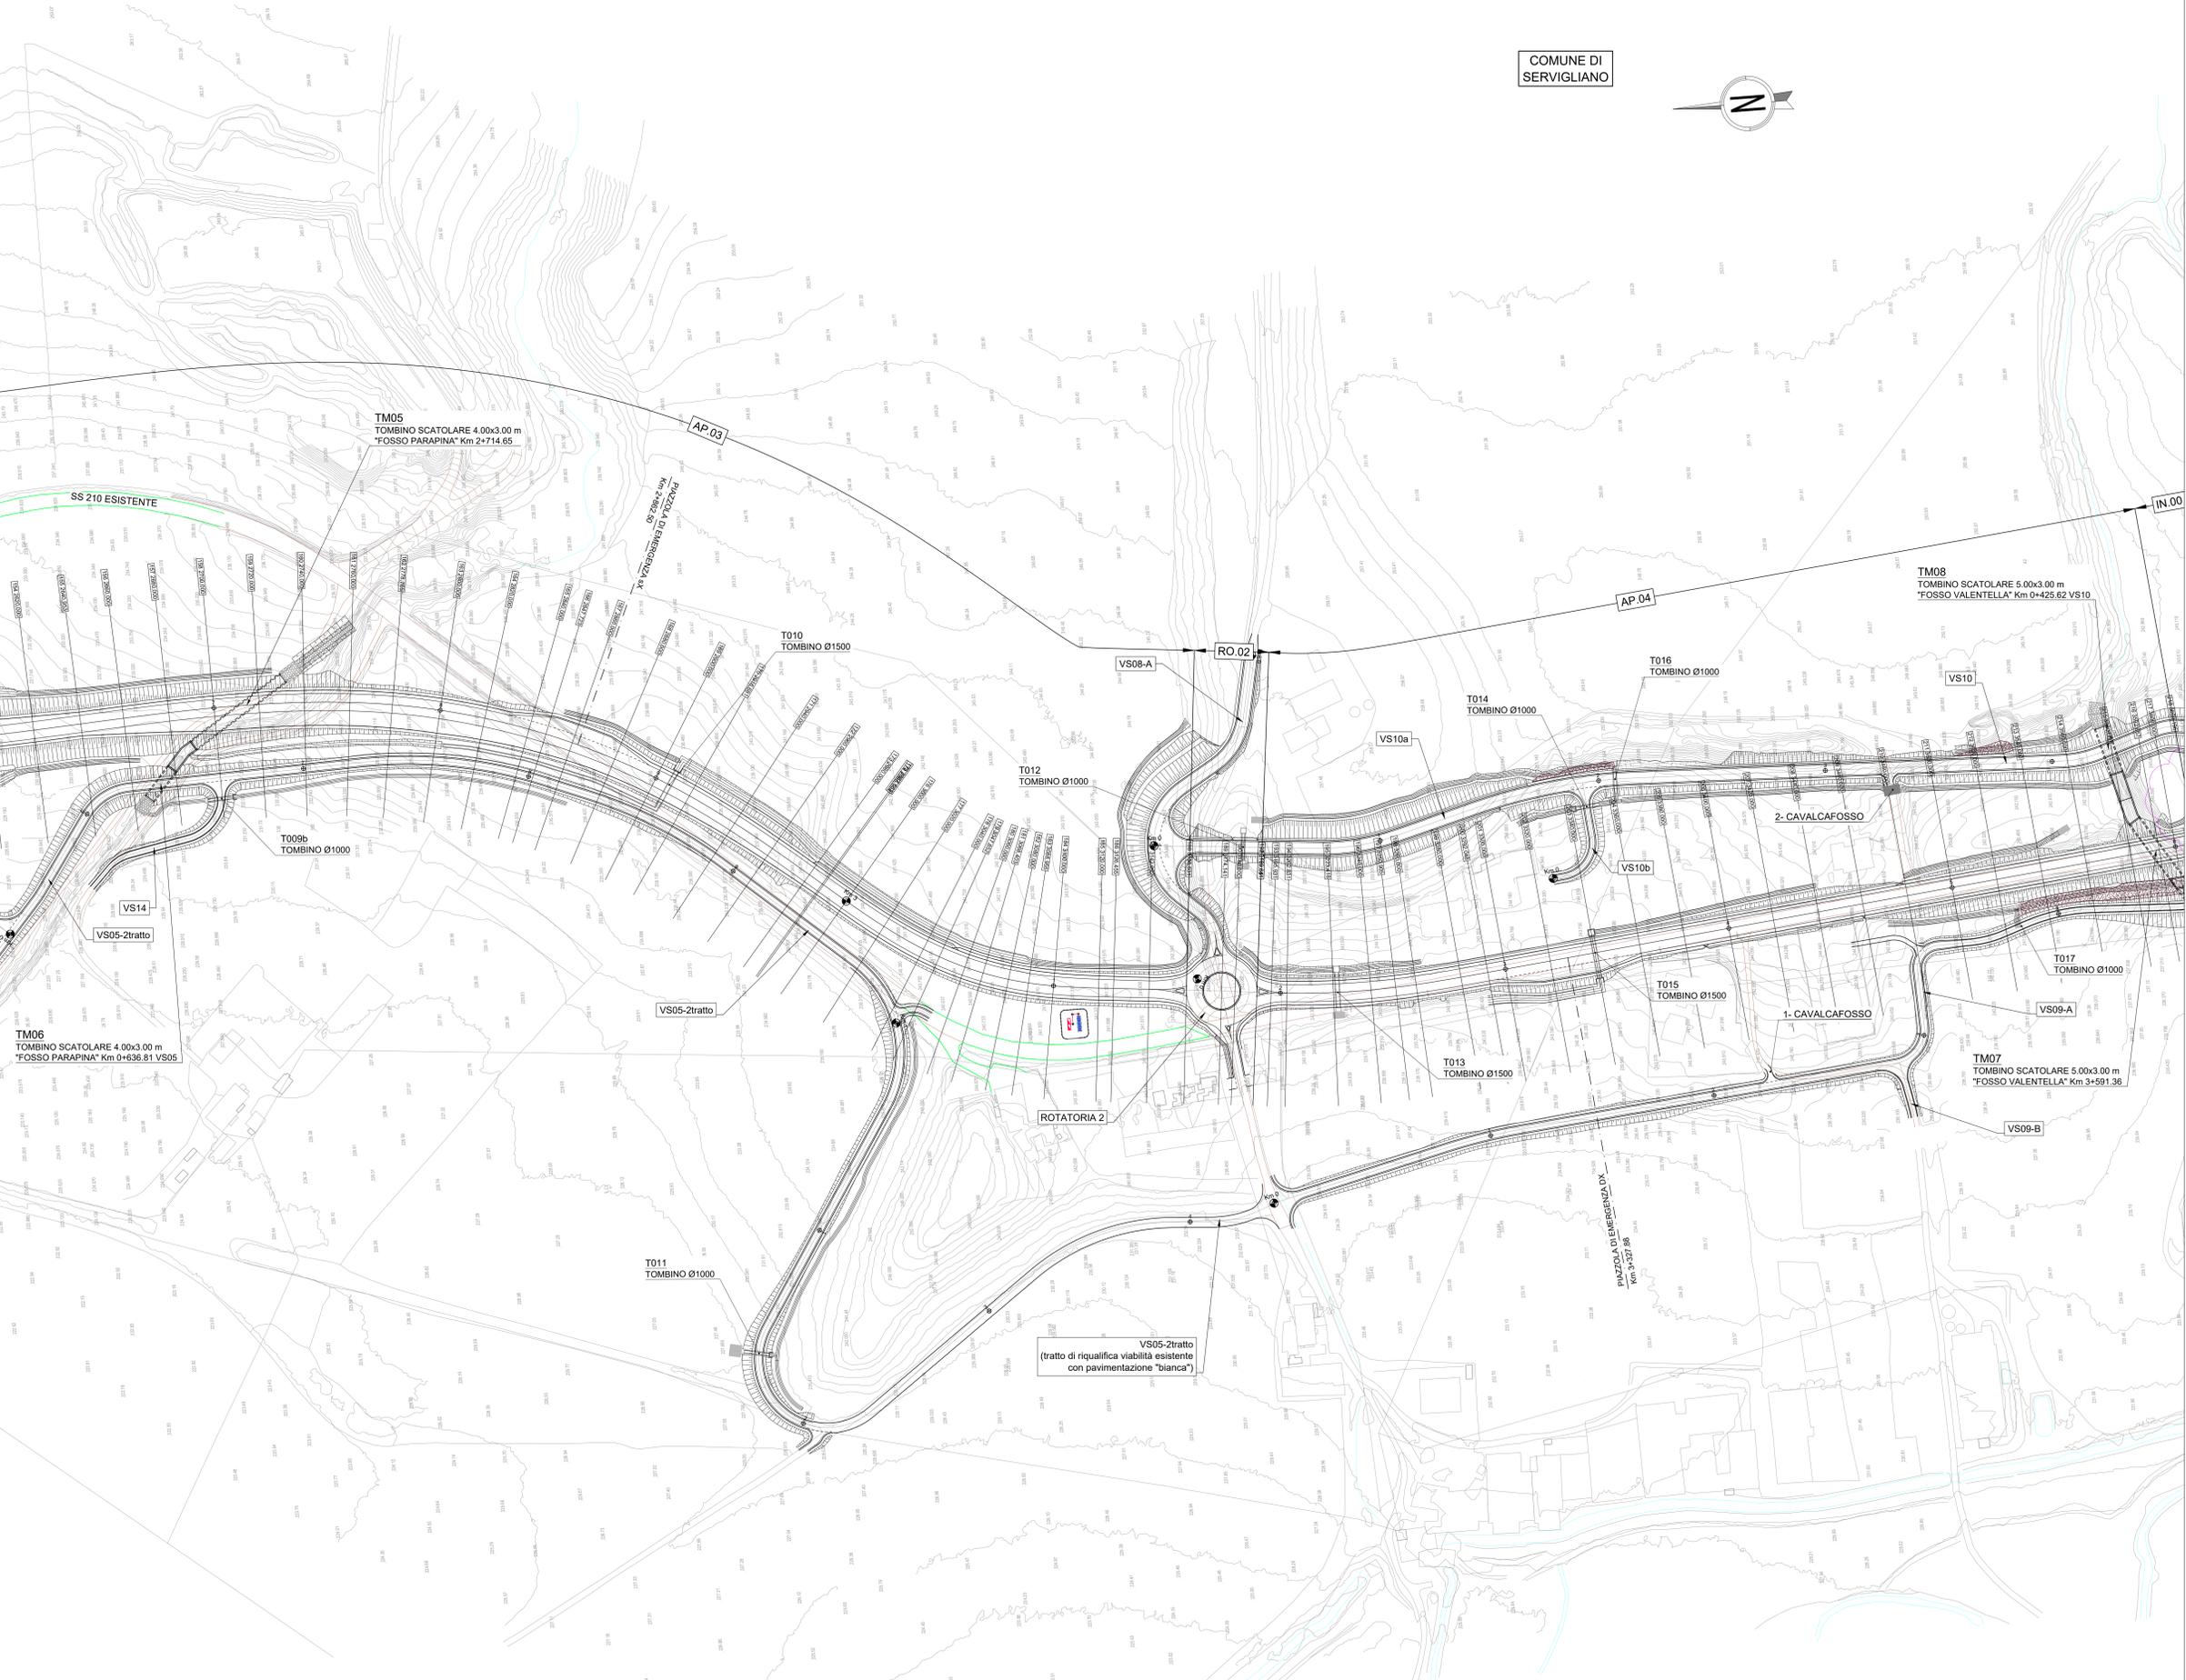


COMUNE DI SERVIGLIANO

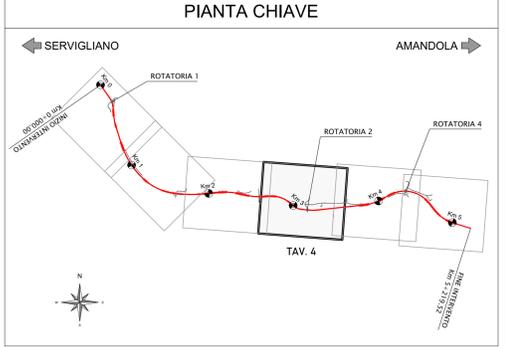

SOGGETTO ATTUATORE - Art.7 D.L. 11 novembre 2016, n. 205 (già art.15 ter del D.L. 17 ottobre 2016, n.189, convertito dalla L. 15 dicembre 2016, n.229)
 ex DCDPC 408/2016 - art.4
 OGDPC 475/2017 - art.3

PNC - PNRR: Piano Nazionale Complementare al Piano Nazionale di Ripresa e Resilienza nei territori colpiti dal sisma 2009-2016, Sub-misura A4, "Investimenti sulla rete stradale statale"

Lavori di adeguamento e/o miglioramento tecnico funzionale della sezione stradale in t.s. e potenziamento delle intersezioni - 1° Stralcio lungo la S.S. n. 210 "Fermana Falariense" - Amandola - Servigliano"

PROGETTO DEFINITIVO

PROGETTISTA E RESPONSABILE DELL'INTEGRAZIONE DELLE PRESTAZIONI SPECIALISTICHE
 Ing. Eugenio Moroni
 Ordine Roma n° 10020

IL GEOLOGO
 Dott.ssa Geol. Maria Bruno
 Ordine dei Geologi del Lazio al n° 668

COORDINATORE PER LA SICUREZZA IN FASE DI PROGETTAZIONE
 Ing. Francesco M. La Camera
 Ordine Roma n° 790

IMPRESA CONCORRENTE A.T.I.
MONACO S.p.A.
 Costruzioni generali

IMPRESA
IRICOP

RTP DI PROGETTAZIONE:
S.T.E. S.r.l.
 Structure and Transport Engineering

IMPRESA
E.D.IN. s.r.l.
 Società di Ingegneria

Direttore Tecnico
 Ing. E. Moroni
 Ordine Ing. Roma n. 10020

Direttore Tecnico
 Ing. G. Ghiselli
 Ordine Ing. Roma n. 17034

Dott. Geol. M. BRUNO
 Ordine Geol. Lazio n. 668

PROGETTO STRADALE
 Asse principale
 Planimetria di progetto - Tav.4

| PROGETTO | LIV. PROG. | ANNO | NOME FILE | REVISIONE | SCALA |
|--------------|-------------|----------|---------------------|--------------|-----------|
| AN2016 | D | 2016 | T03_P500_TRA_PP04_A | A | 1:1000 |
| CODICE ELAB. | | | T03P500TRA_PP04 | | |
| D | | | | | |
| C | | | | | |
| B | | | | | |
| A | EMISSIONE | NOV 2022 | BATTISTONI | ALESSANDRONI | LA CAMERA |
| REV. | DESCRIZIONE | DATA | REDATTO | VERIFICATO | APPROVATO |