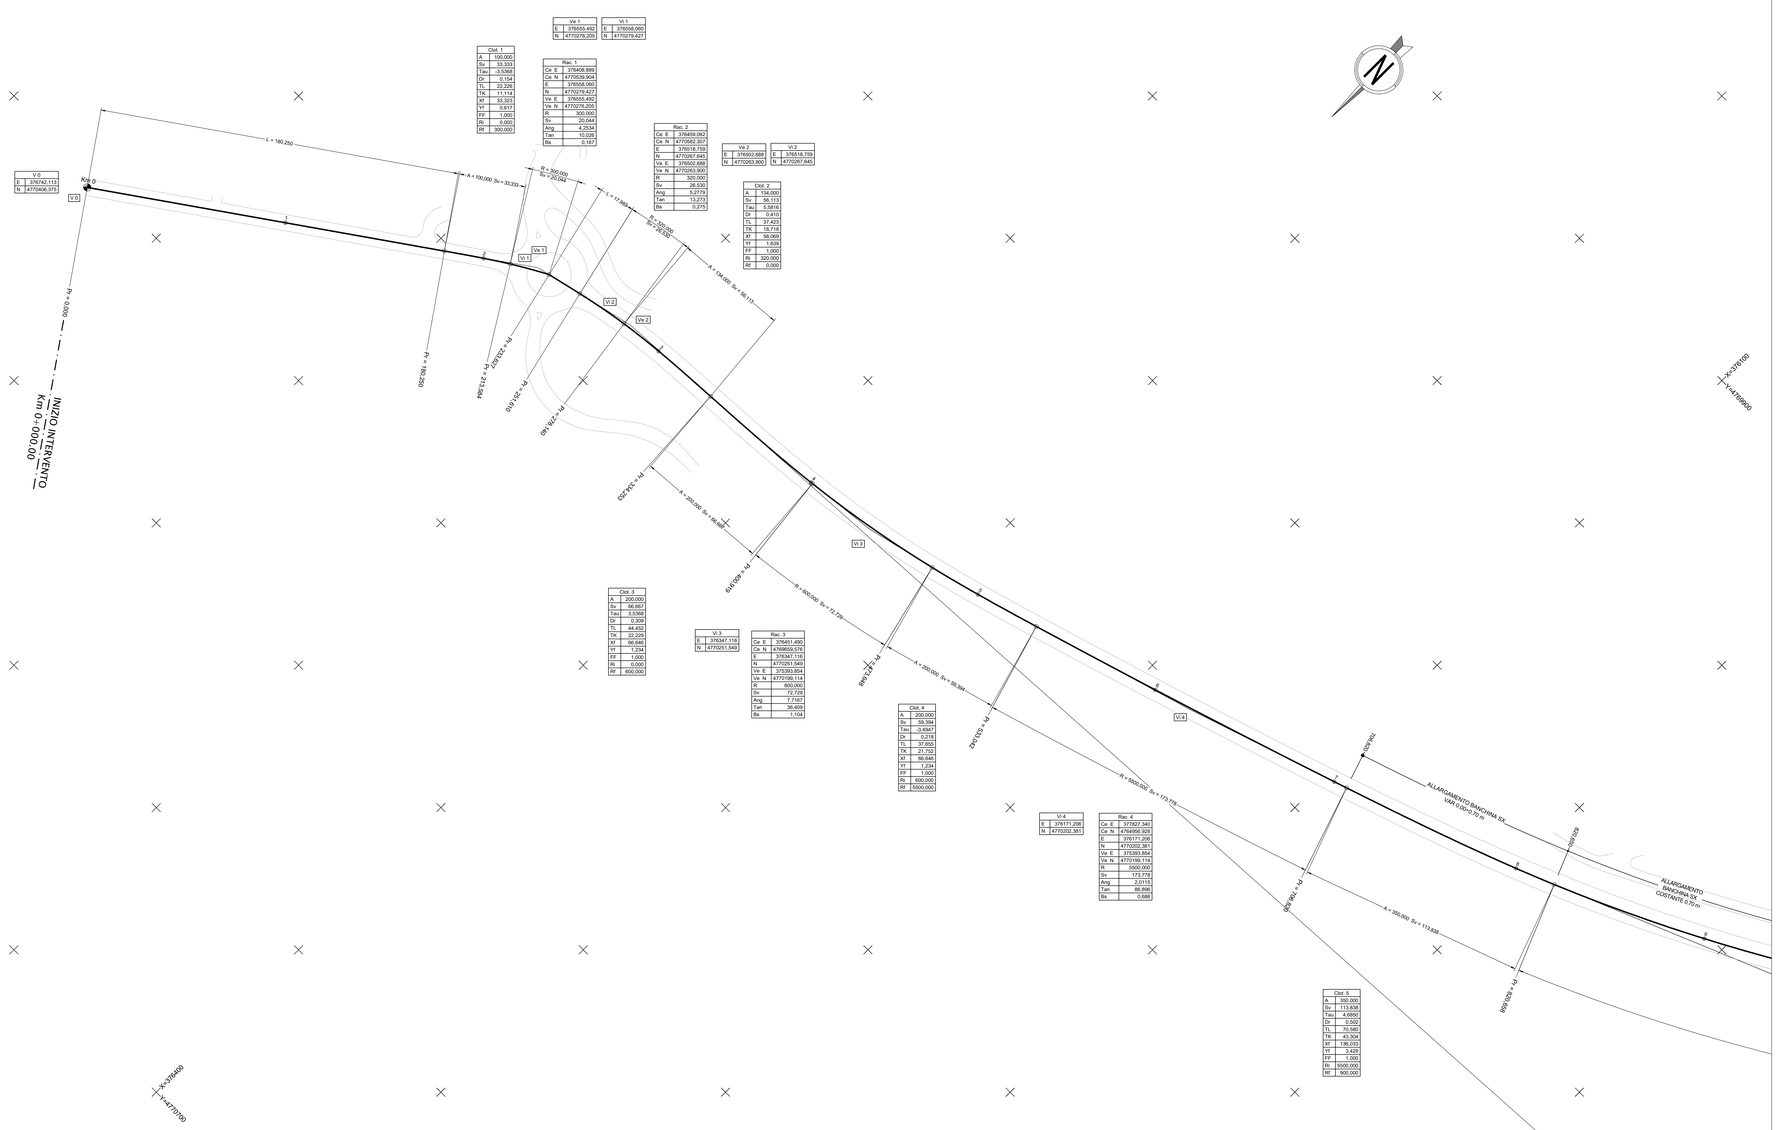

Ve.1	
E	376555,492
N	4770276,205

Vi.1	
E	376556,060
N	4770279,427

Clot. 1	
A	100,000
Sv	33,333
Tau	-3,5368
Dr	0,154
TL	22,226
TK	11,114
Xf	33,323
Yf	0,617
FF	1,000
Rs	0,000
Rf	300,000

Rac. 1	
Ce E	376408,889
Ce N	4770539,904
E	376556,060
N	4770279,427
Ve E	376555,492
Ve N	4770276,205
R	300,000
Sv	20,044
Ang	4,2534
Tan	10,026
Bs	0,167

Rac. 2	
Ce E	376459,082
Ce N	4770582,307
E	376518,759
N	4770267,645
Ve E	376502,688
Ve N	4770283,800
R	320,000
Sv	26,500
Ang	5,2773
Tan	13,273
Bs	0,273

Ve.2	
E	376502,688
N	4770283,900

Vi.2	
E	376518,759
N	4770267,645

Clot. 2	
A	134,000
Sv	56,113
Tau	5,5815
Dr	0,410
TL	37,423
TK	18,718
Xf	56,069
Yf	1,839
FF	1,000
Rs	320,000
Rf	0,000

Clot. 3	
A	200,000
Sv	66,667
Tau	3,5368
Dr	0,309
TL	44,452
TK	22,229
Xf	66,646
Yf	1,234
FF	1,000
Rs	0,000
Rf	600,000

Vi.3	
E	376347,116
N	4770251,549

Rac. 3	
Ce E	376451,490
Ce N	4769659,576
E	376347,116
N	4770251,549
Ve E	375393,854
Ve N	4770199,114
R	600,000
Sv	72,729
Ang	7,7167
Tan	36,409
Bs	1,104

Clot. 4	
A	200,000
Sv	59,394
Tau	-3,4947
Dr	0,218
TL	37,655
TK	21,752
Xf	66,646
Yf	1,234
FF	1,000
Rs	600,000
Rf	5000,000

Vi.4	
E	375777,206
N	4770202,381

Rac. 4	
Ce E	377827,340
Ce N	4764956,928
E	375777,206
N	4770202,381
Ve E	375393,854
Ve N	4770199,114
R	5000,000
Sv	173,778
Ang	2,0115
Tan	86,896
Bs	0,688

Clot. 5	
A	350,000
Sv	113,936
Tau	4,6850
Dr	0,502
TL	70,580
TK	43,304
Xf	136,033
Yf	3,429
FF	1,000
Rs	5000,000
Rf	900,000

PIANTA CHIAVE

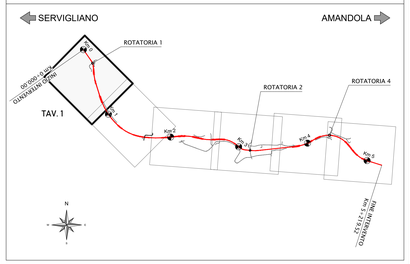

SOGGETTO ATTUATORE - Art.7 D.L. 11 novembre 2016, n. 205 (già art.15 ter del D.L. 17 ottobre 2016, n.189, convertito dalla L. 15 dicembre 2016, n.229)
ex OCDPC 408 / 2016 - art.4
OCDPC 475 / 2017 - art.3

PNC - PNRR: Piano Nazionale Complementare al Piano Nazionale di Ripresa e Resilienza nei territori colpiti dal sisma 2009-2016, Sub-misura A4,"Investimenti sulla rete stradale statale"

Lavori di adeguamento e/o miglioramento tecnico funzionale della sezione stradale in t.s. e potenziamento delle intersezioni - 1° Stralcio lungo la S.S. n. 210 "Fermana Faleriense" - Amandola - Servigliano"

PROGETTO DEFINITIVO

PROGETTISTA E RESPONSABILE DELL'INTEGRAZIONE DELLE PRESTAZIONI SPECIALISTICHE
Ing. Eugenio Moroni
Ordine Roma n° 10020

IL GEOLOGO
Dott.ssa Geol. Maria Bruno
Ordine dei Geologi del Lazio al n° 668

COORDINATORE PER LA SICUREZZA IN FASE DI PROGETTAZIONE
Ing. Francesco M. La Camera
Ordine Roma n° 7290

IMPRESA CONCORRENTE A.T.I.:
Mandataria: MONACO S.p.A. Costruzioni generali
Mandante: IRCOP

RTP DI PROGETTAZIONE:
Mandataria: S.T.E. s.r.l. Structure and Transport Engineering — Direttore Tecnico Ing. E. Moroni, Ordine Ing. Roma N. 10020
Mandante: E.D.IN. s.r.l. Società di Ingegneria — Direttore Tecnico Ing. G. Grimaldi, Ordine Ing. Roma N. 17753A
Dott. Geol. M. BRUNO — Ordine Geologi Lazio N. 668

07 - PROGETTO STRADALE
Asse principale
Planimetria di Tracciamento - Tav.1

CODICE PROGETTO			NOME FILE	REVISIONE	SCALA
PROGETTO	LIV. PROG.	ANNO	T03_PS00_TRA_PT01_A		
AN266	D	23	CODICE ELAB. T03PS00TRAPT01	A	1:1000

REV.	DESCRIZIONE	DATA	REDATTO	VERIFICATO	APPROVATO
D					
C					
B					
A	EMISSIONE	Nov. 2023	BATTISTONI	ALESSANDRONI	LA CAMERA