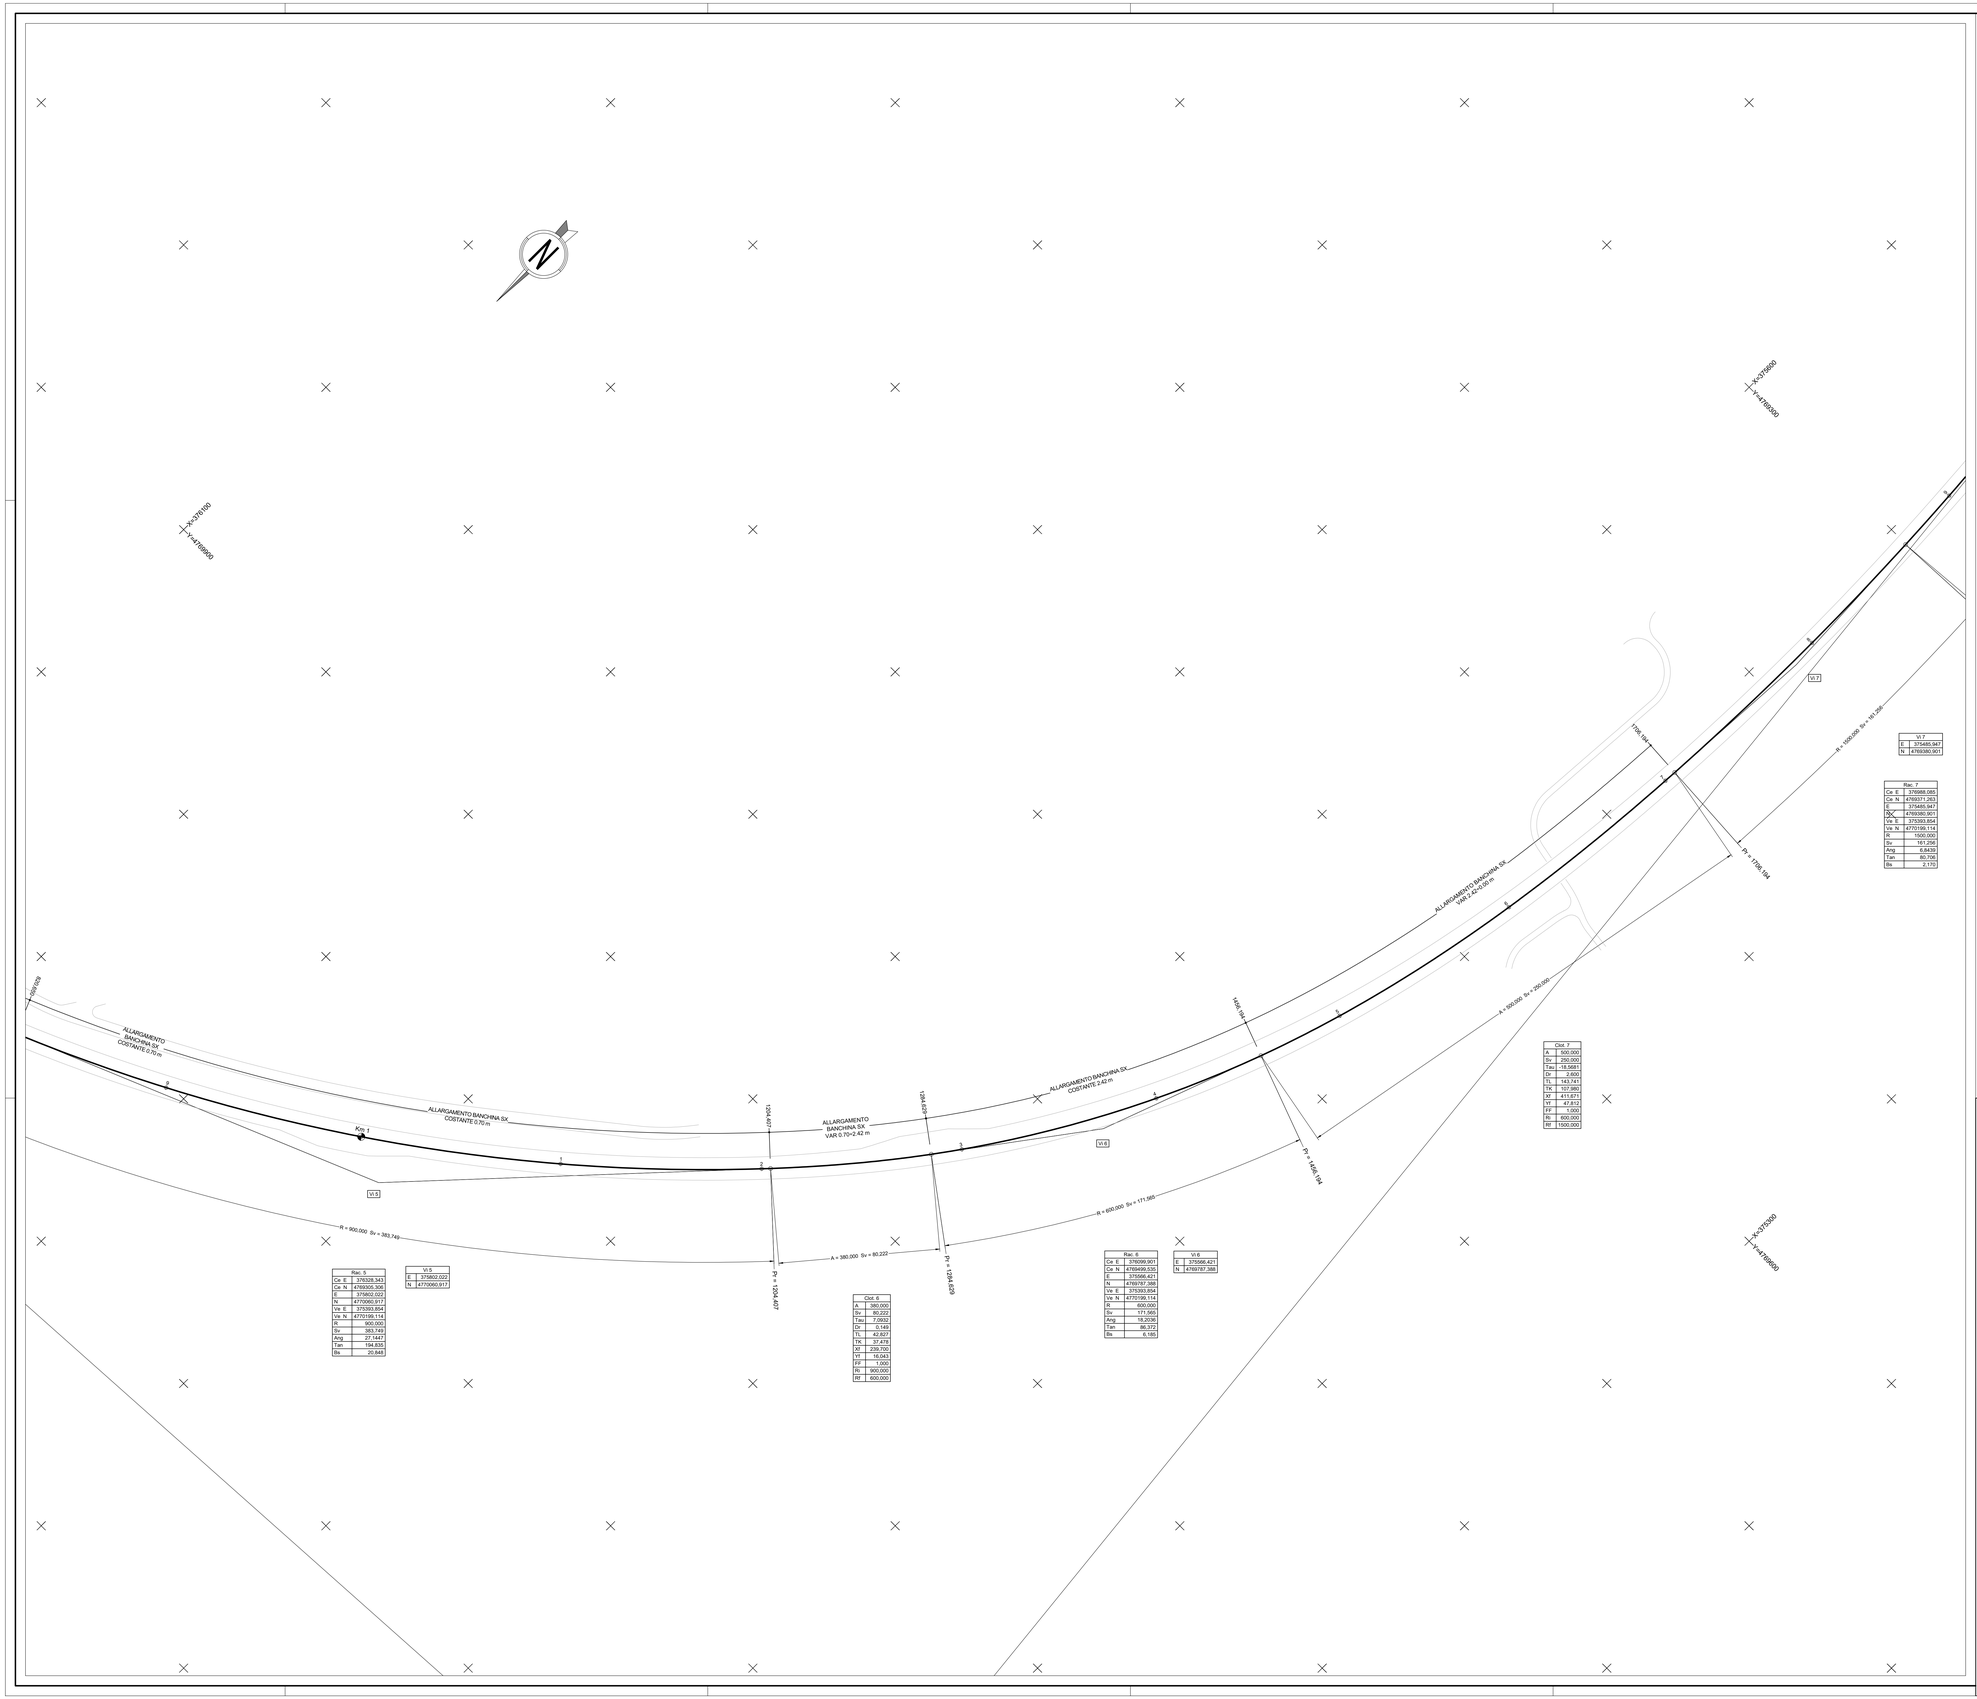

VI.7	
E	375485.947
N	4769380.901

Rac. 7	
Ce E	375988.085
Ce N	4769371.263
E	375485.947
N	4769380.901
Ve E	375393.854
Ve N	4770196.114
R	1500.000
Sv	161.256
Arg	6.8436
Tan	80.706
Bs	2.170

Clot. 7	
A	500.000
Sv	256.000
Tau	-18.5681
Dr	2.600
TL	143.741
TK	107.980
Xf	411.671
Yf	-47.812
FF	1.000
Rc	600.000
Rf	1500.000

Rac. 5	
Ce E	376328.343
Ce N	4769305.308
E	375602.022
N	4770060.917
Ve E	375393.854
Ve N	4770196.114
R	900.000
Sv	383.749
Arg	27.1447
Tan	194.835
Bs	20.848

VI.5	
E	375602.022
N	4770060.917

Clot. 6	
A	380.000
Sv	80.222
Tau	7.0932
Dr	0.149
TL	42.807
TK	37.478
Xf	299.700
Yf	16.043
FF	1.000
Rc	900.000
Rf	600.000

Rac. 6	
Ce E	376099.901
Ce N	4769459.535
E	375566.421
N	4769797.388
Ve E	375393.854
Ve N	4770196.114
R	600.000
Sv	171.585
Arg	18.2036
Tan	86.372
Bs	6.185

VI.6	
E	375566.421
N	4769797.388

PIANTA CHIAVE

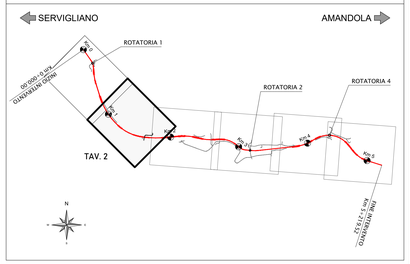

SOGGETTO ATTUATORE - Art.7 D.L. 11 novembre 2016, n. 205 (già art.15 ter del D.L. 17 ottobre 2016, n.189, convertito dalla L. 15 dicembre 2016, n.229)
ex OCDPC 408 / 2016 - art.4
OCDPC 475 / 2017 - art.3

PNC - PNRR: Piano Nazionale Complementare al Piano Nazionale di Ripresa e Resilienza nei territori colpiti dal sisma 2009-2016, Sub-misura A4,"Investimenti sulla rete stradale statale"

Lavori di adeguamento e/o miglioramento tecnico funzionale della sezione stradale in t.s. e potenziamento delle intersezioni - 1° Stralcio lungo la S.S. n. 210 "Fermana Faleriense" - Amandola - Servigliano"

PROGETTO DEFINITIVO

PROGETTISTA E RESPONSABILE DELL'INTEGRAZIONE DELLE PRESTAZIONI SPECIALISTICHE
Ing. Eugenio Moroni
Ordine Roma n° 10020

IL GEOLOGO
Dott.ssa Geol. Maria Bruno
Ordine dei Geologi del Lazio al n° 668

COORDINATORE PER LA SICUREZZA IN FASE DI PROGETTAZIONE
Ing. Francesco M. La Camera
Ordine Roma n° 7290

IMPRESA CONCORRENTE A.T.I.:
Mandataria: MONACO S.p.A. Costruzioni generali
Mandante: IRCOP

RTP DI PROGETTAZIONE:
Mandataria: S.T.E. a Rete S.r.l. Structure and Transport Engineering — Direttore Tecnico Ing. E. Moroni, Ordine Ing. Roma N. 10020
Mandante: E.D.IN. s.r.l. Società di Ingegneria — Direttore Tecnico Ing. G. Grimaldi, Ordine Ing. Roma N. 17755A

Dott. Geol. M. BRUNO — Ordine Geologi Lazio N. 668

07 - PROGETTO STRADALE

Asse principale

Planimetria di Tracciamento - Tav.2

CODICE PROGETTO			NOME FILE	REVISIONE	SCALA
PROGETTO	LIV. PROG.	ANNO	T03_PS00_TRA_PT02_A		
AN266	D	23	CODICE ELAB. T03PS00TRAPT02	A	1:1000

REV.	DESCRIZIONE	DATA	REDATTO	VERIFICATO	APPROVATO
D					
C					
B					
A	EMISSIONE	Nov. 2023	BATTISTONI	ALESSANDRONI	LA CAMERA