SEZIONE TIPO ASSE PRINCIPALE "CAT. C1" (DM 5/11/2001) - IN RETTIFILO

SCALA 1:100

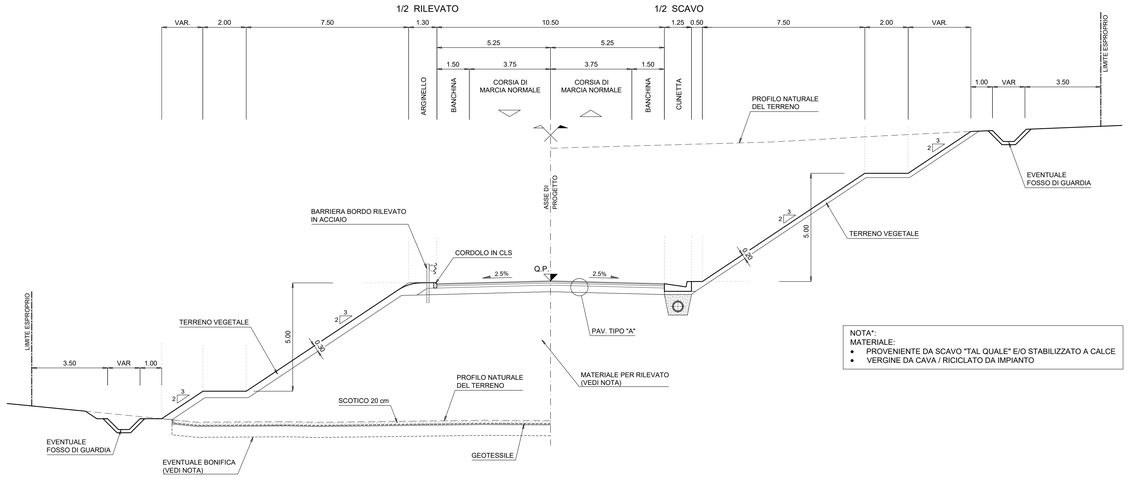

NOTA*:
MATERIALE:
- PROVENIENTE DA SCAVO "TAL QUALE" E/O STABILIZZATO A CALCE
- VERGINE DA CAVA / RICICLATO DA IMPIANTO

SEZIONE TIPO VIABILITÀ "CAT. C1" (DM 5/11/2001) - IN CURVA

SCALA 1:100

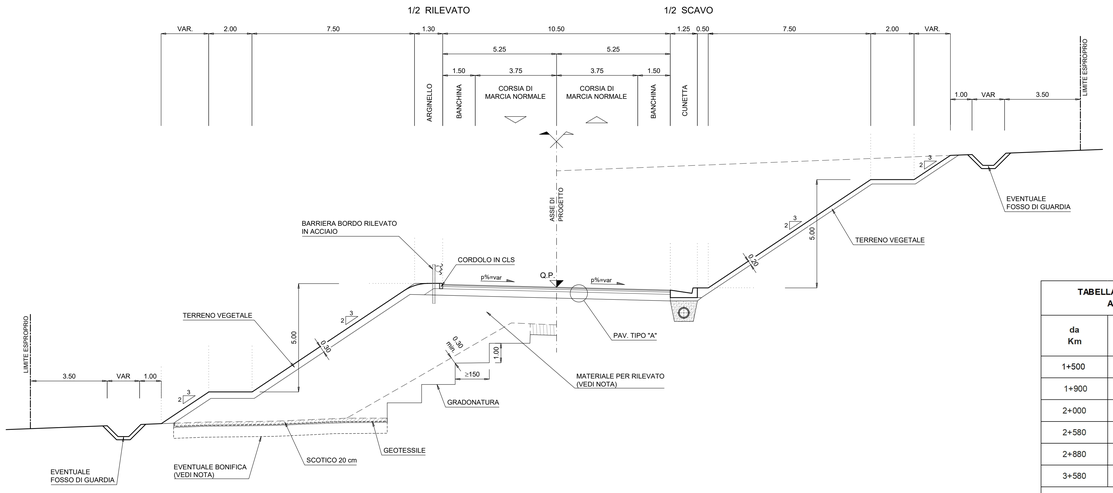

TABELLA SPESSORI BONIFICHE ASSE PRINCIPALE		
da Km	a Km	Spessore bonifica (cm)
1+500	1+1880	80
1+900	1+980	80
2+000	2+340	80
2+580	2+760	80
2+880	2+960	80
3+580	3+610	80
In tutti gli altri tratti è pervisto solo lo scotico di 20cm dal piano di campagna		

SEZIONE TIPO INTERSEZIONE STRADALE ROTATORIA

SCALA 1:100

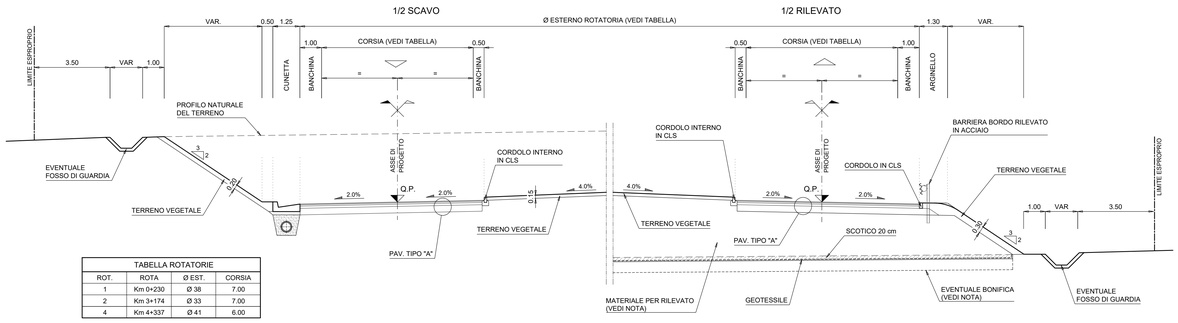

TABELLA ROTATORIE			
ROT.	ROTA	Ø EST.	CORSIA
1	Km 0+200	Ø 38	7.00
2	Km 3+174	Ø 33	7.00
4	Km 4+337	Ø 41	6.00

PIAZZOLA DI EMERGENZA

PIANTA TIPO

SCALA 1:200

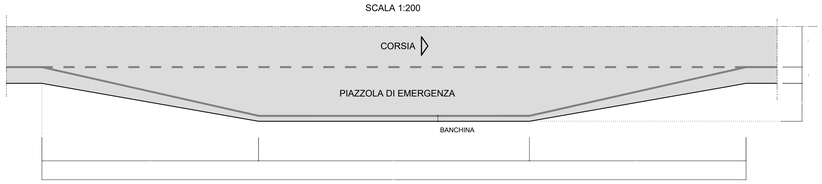

SEZIONE TIPO ASSE PRINCIPALE "CAT. F1 URBANA" (DM 5/11/2001) - IN RETTIFILO- TRATTO INIZIALE

SCALA 1:100

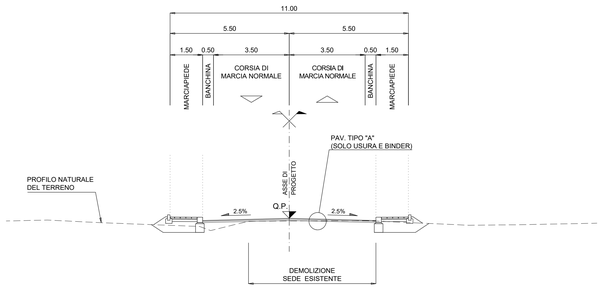

SEZIONE TIPO VIABILITÀ "CAT. C1" (DM 5/11/2001) - IN RETTIFILO- TRATTO FINALE

SCALA 1:100

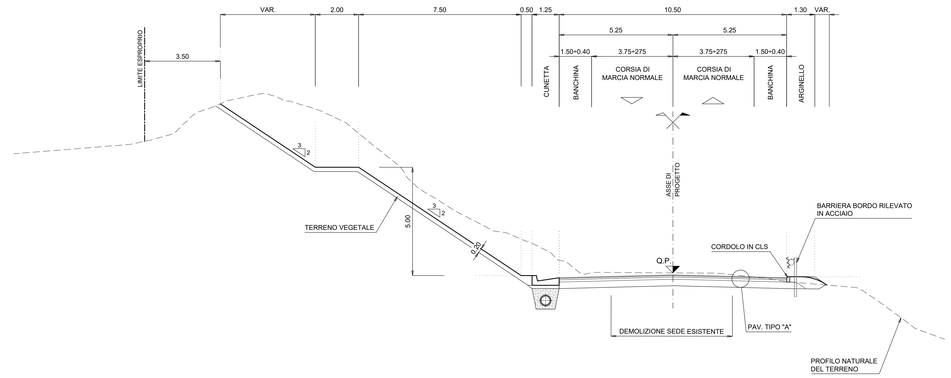

SEZIONE TIPO VIABILITÀ "CAT. C1" (DM 5/11/2001) - SU SEDE ESISTENTE

SCALA 1:100

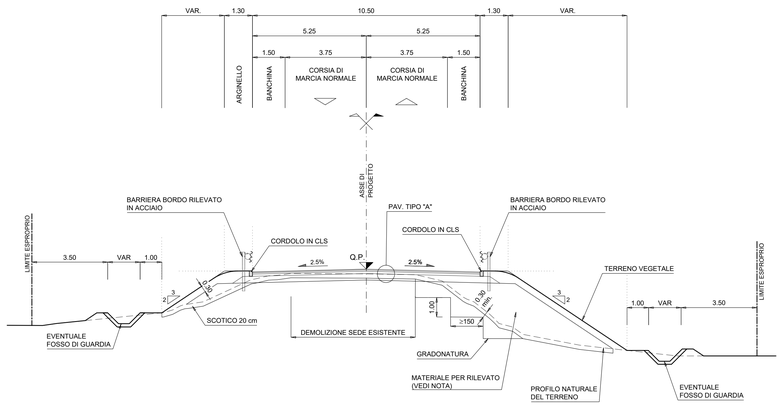

SEZIONI TIPO IN CORRISPONDENZA ALLARGAMENTO PER VISIBILITÀ

SCALA 1:100

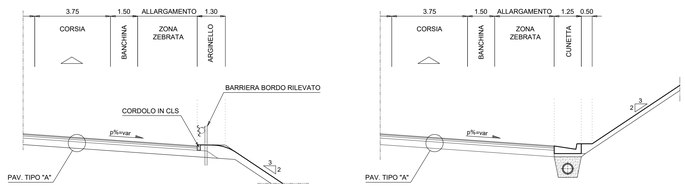

PAVIMENTAZIONE - PARTICOLARE "A"

SCALA 1:20

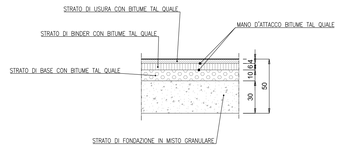

PAVIMENTAZIONE - PARTICOLARE "B"

SCALA 1:20

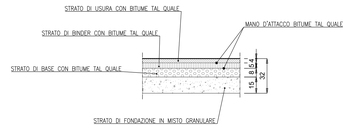

SOGGETTO ATTUATORE - Art.7 D.L. 11 novembre 2016, n. 205 (già art.15 ter del D.L. 17 ottobre 2016, n.189, convertito dalla L. 15 dicembre 2016, n.229)
ex OCDPC 408 / 2016 - art.4
OCDPC 475 / 2017 - art.3

PNC - PNRR: Piano Nazionale Complementare al Piano Nazionale di Ripresa e Resilienza nei territori colpiti dal sisma 2009-2016, Sub-misura A4,"Investimenti sulla rete stradale statale"

Lavori di adeguamento e/o miglioramento tecnico funzionale della sezione stradale in t.s. e potenziamento delle intersezioni - 1° Stralcio lungo la S.S. n. 210 "Fermana Faleriense" - Amandola - Servigliano"

PROGETTO DEFINITIVO

PROGETTISTA E RESPONSABILE DELL'INTEGRAZIONE DELLE PRESTAZIONI SPECIALISTICHE
Ing. Eugenio Moroni
Ordine Roma n° 10020

IL GEOLOGO
Dott.ssa Geol. Maria Bruno
Ordine dei Geologi del Lazio al n° 668

COORDINATORE PER LA SICUREZZA IN FASE DI PROGETTAZIONE
Ing. Francesco M. La Camera
Ordine Roma n° 7290

IMPRESA CONCORRENTE A.T.I.:
Mandataria: MONACO S.p.A. Costruzioni generali
Mandante: IRCOP

RTP DI PROGETTAZIONE:
Mandataria: S.T.E. e S.r.l. Structure and Transport Engineering — Direttore Tecnico Ing. E. Moroni, Ordine Ing. Roma N. 10020
Mandanti: E.D.IN. s.r.l. Società di Ingegneria — Direttore Tecnico Ing. G. Grimaldi, Ordine Ing. Roma N. 17703A
Dott. Geol. M. BRUNO — Ordine Geologi Lazio N. 668

PROGETTO STRADALE

Generale

Sezioni tipo - Asse principale

CODICE PROGETTO			NOME FILE	REVISIONE	SCALA
PROGETTO	LIV.PROG.	ANNO	T03_PS00_TRA_ST01_A		
AN266	D	23	CODICE ELAB. T03PS00TRAST01	A	varie

REV.	DESCRIZIONE	DATA	REDATTO	VERIFICATO	APPROVATO
D					
C					
B					
A	EMISSIONE	NOV.2023	BATTISTONI	ALESSANDRONI	LA CAMERA