


SEZIONE TIPO VIABILITÀ SECONDARIA "CAT. F1" EXTRAURBANA (DM 5/11/2001)

SCALA 1:100

VS01-A

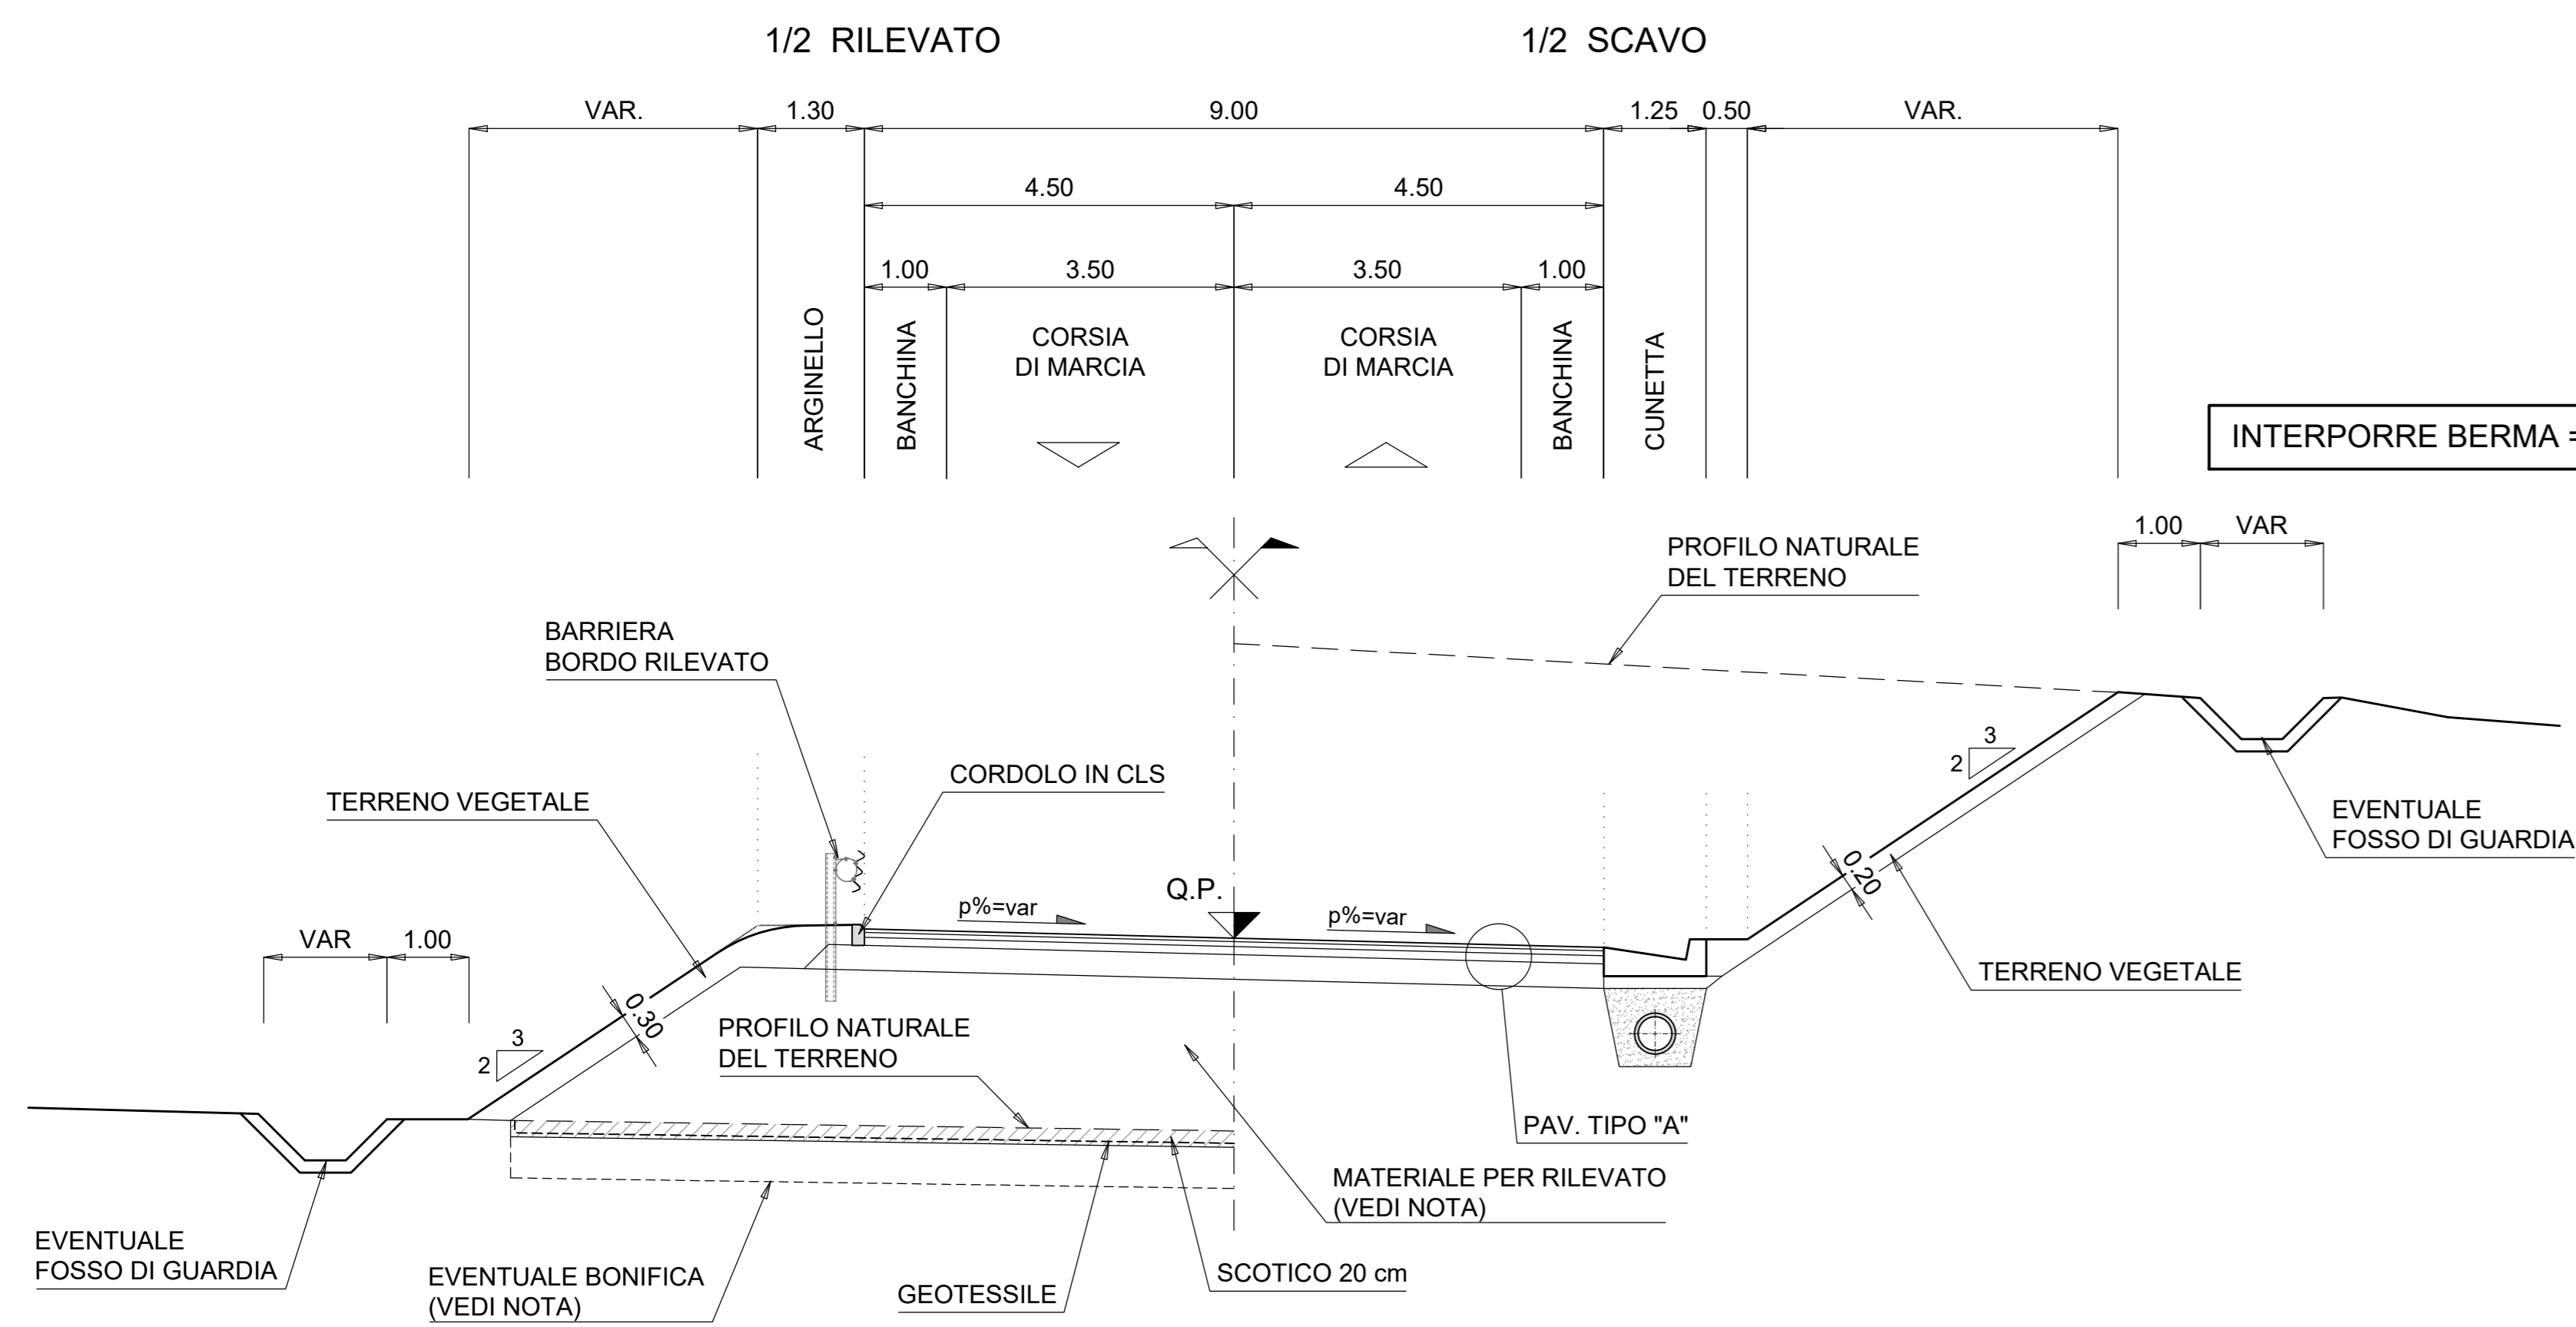


INTERPORRE BERMA = 2.00 m PER SCARPATE H>5.00 m

SEZIONE TIPO A DESTINAZIONE PARTICOLARE - TIPO A

SCALA 1:100

• Viab. 6m:

- VS01-C
- VS02
- VS04
- VS08-A
- VS10-A
- VS11-B
- VS12-A 2tratto
- VS12-B 2tratto
- VS13-A 2tratto
- VS13-B 2tratto

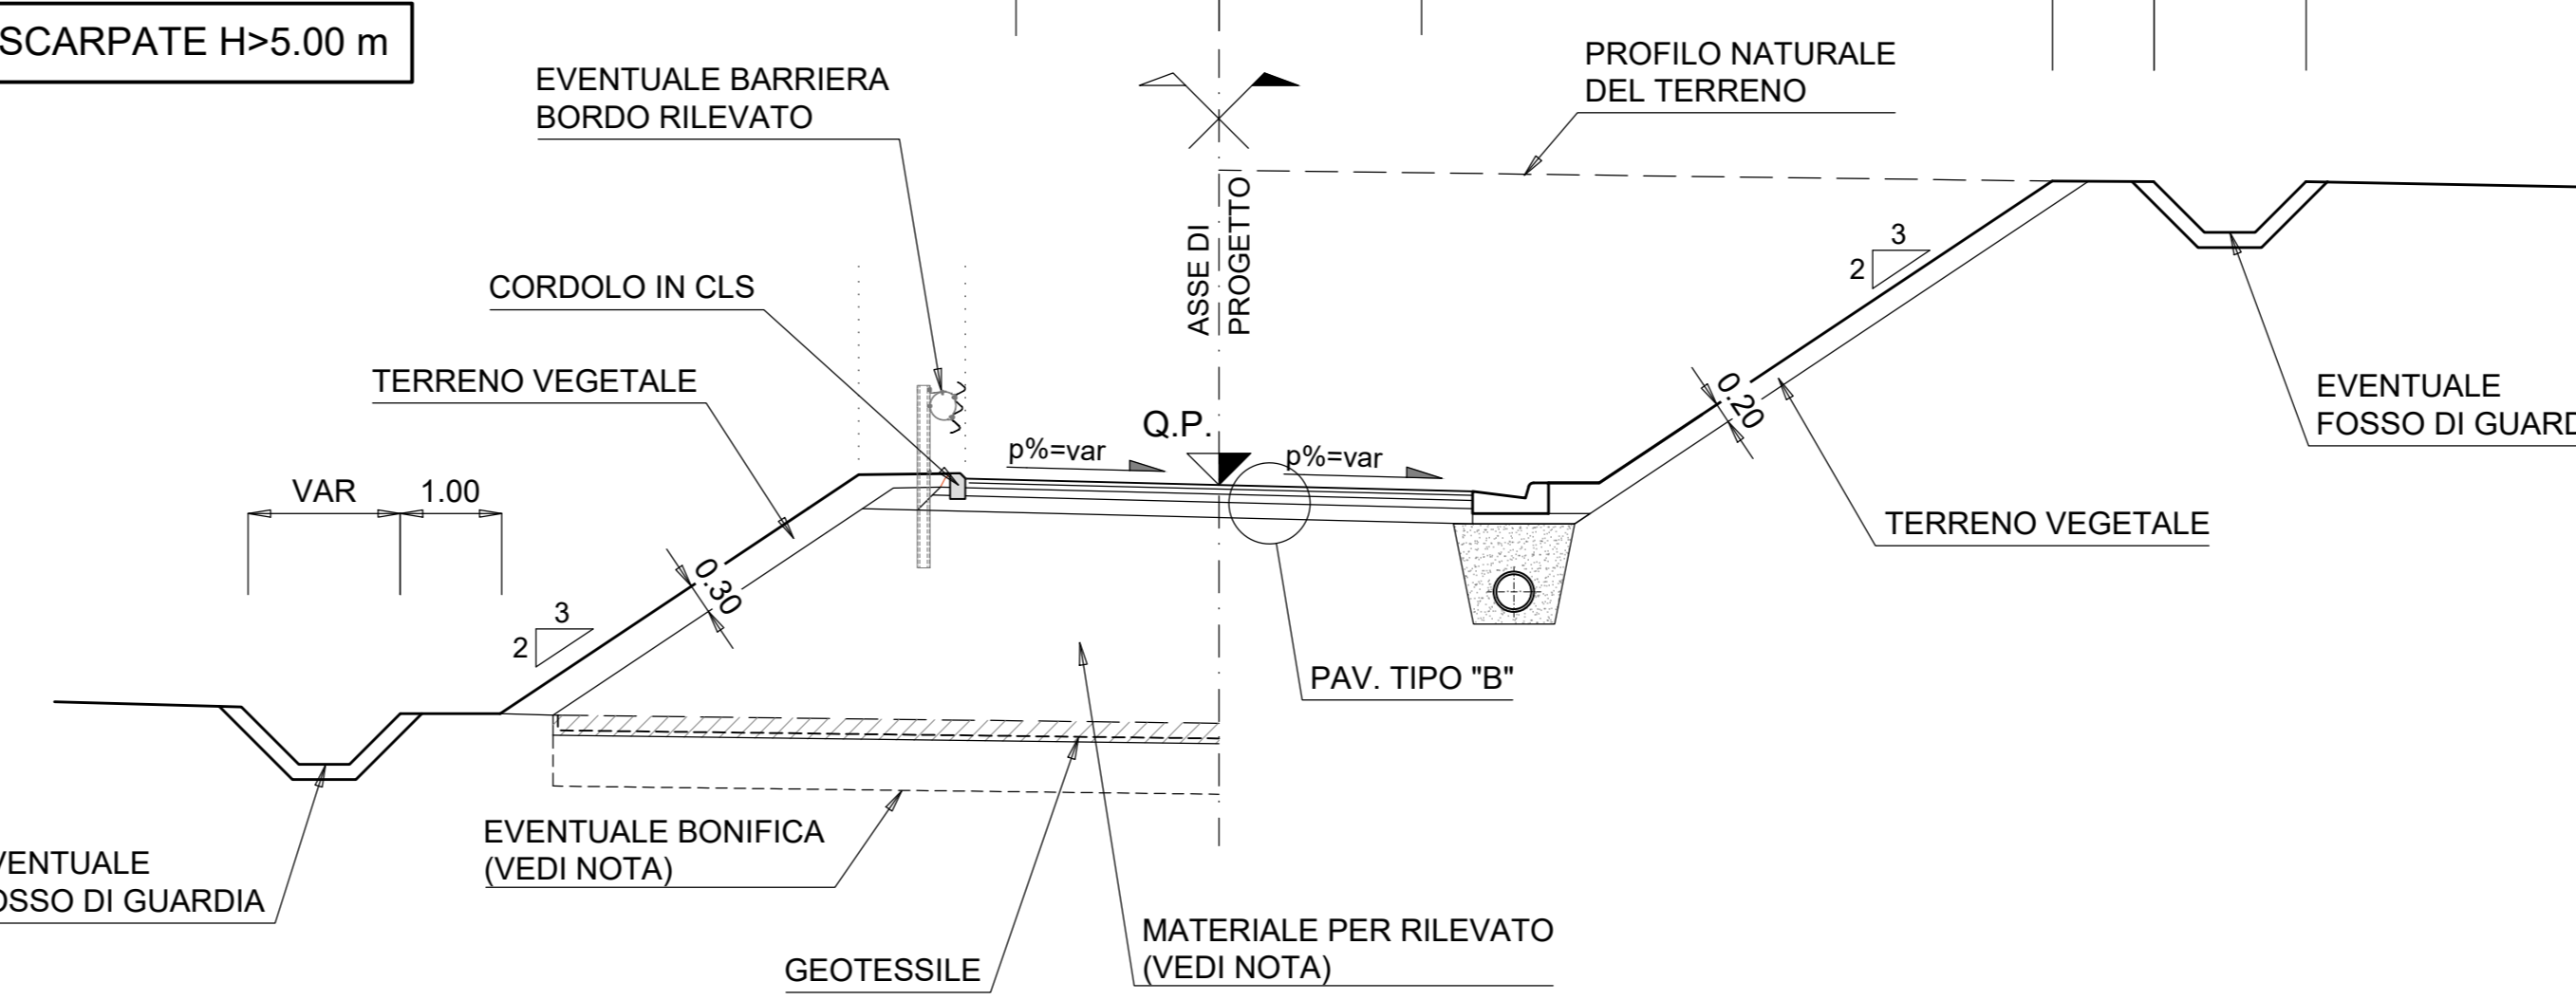

• Viab. 5m:


- VS01-B
- VS06 (strada bianca- pav. tipo C)
- VS12-B 1tratto
- VS13-A 1tratto

SEZIONE TIPO A DESTINAZIONE PARTICOLARE - TIPO B

SCALA 1:100

• Viab. 3m:

- VS01-D
- VS11-C
- VS12-C 2tratto
- VS13-B 1tratto

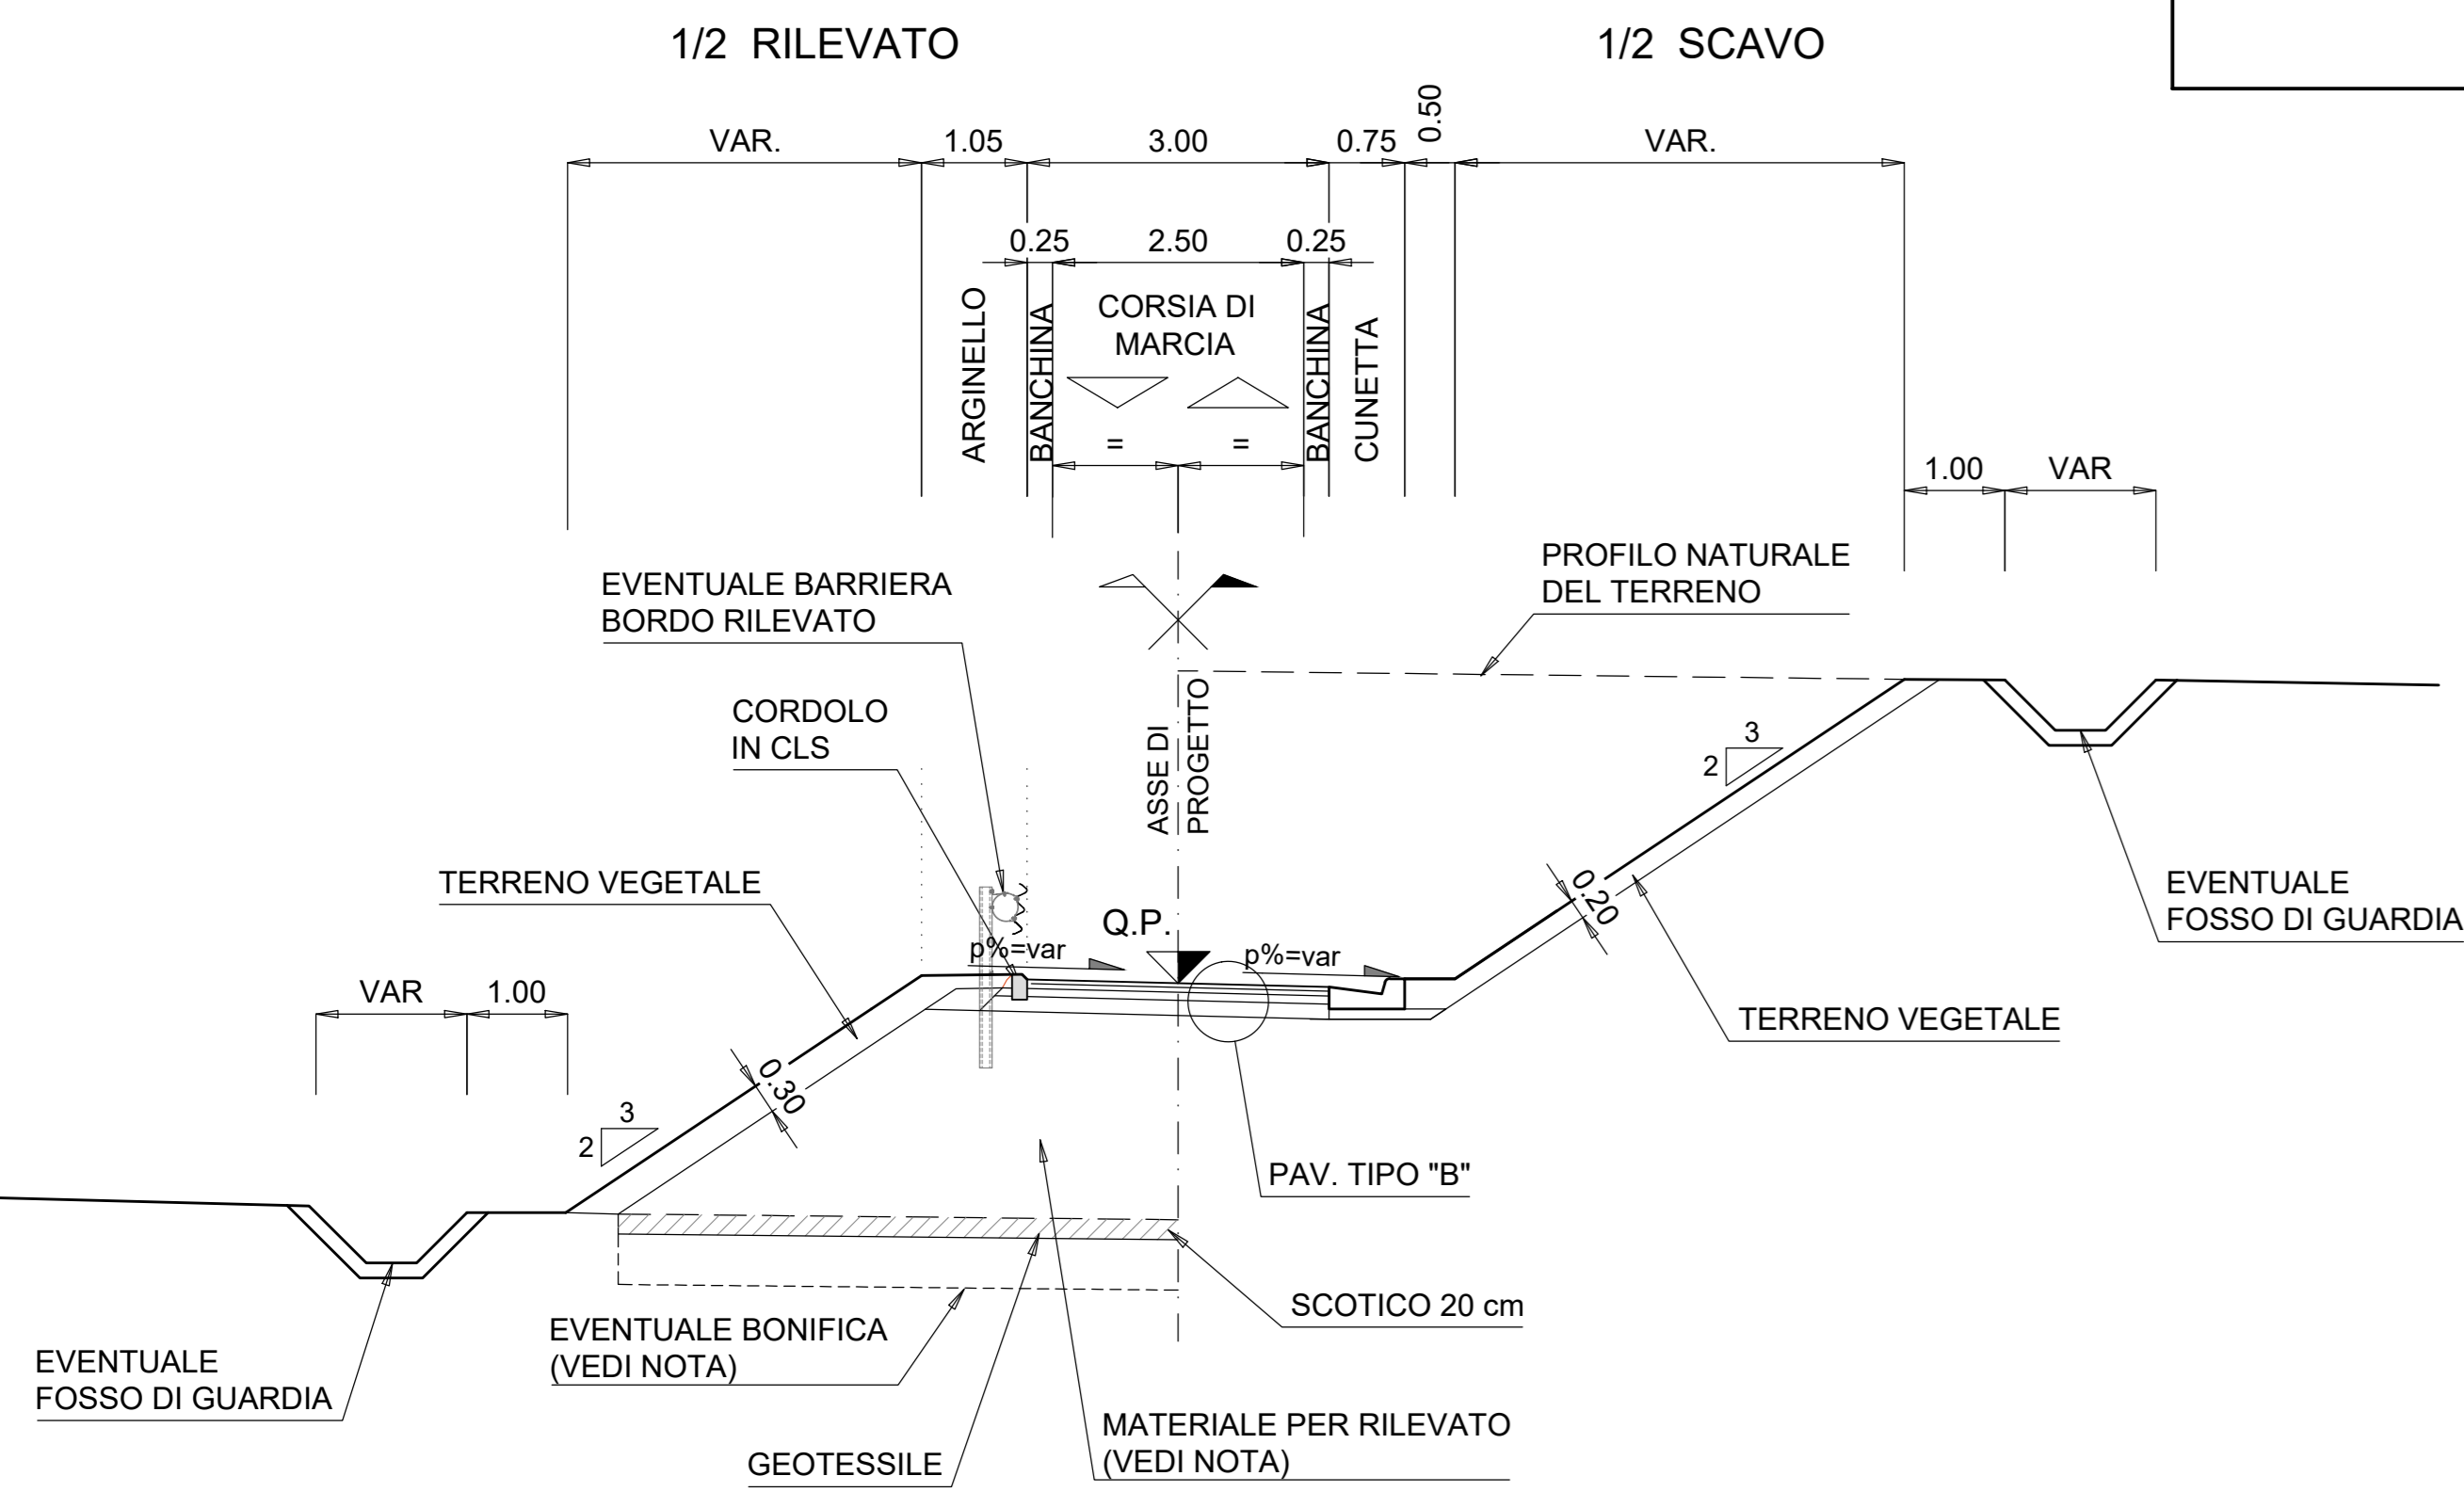

SEZIONE TIPO A DESTINAZIONE PARTICOLARE - TIPO C

SCALA 1:100

• Viab. 3m:

- VS03-A
- VS03-B
- VS05 1tratto
- VS09-B
- VS09-C
- VS14
- VS07
- VS10-B
- VS12-A 1tratto
- VS12-C 1tratto
- VS12-D

• Viab. 4m:

- VS05 2tratto
- VS09-A
- VS12-A 1tratto
- VS12-C 1tratto
- VS12-D

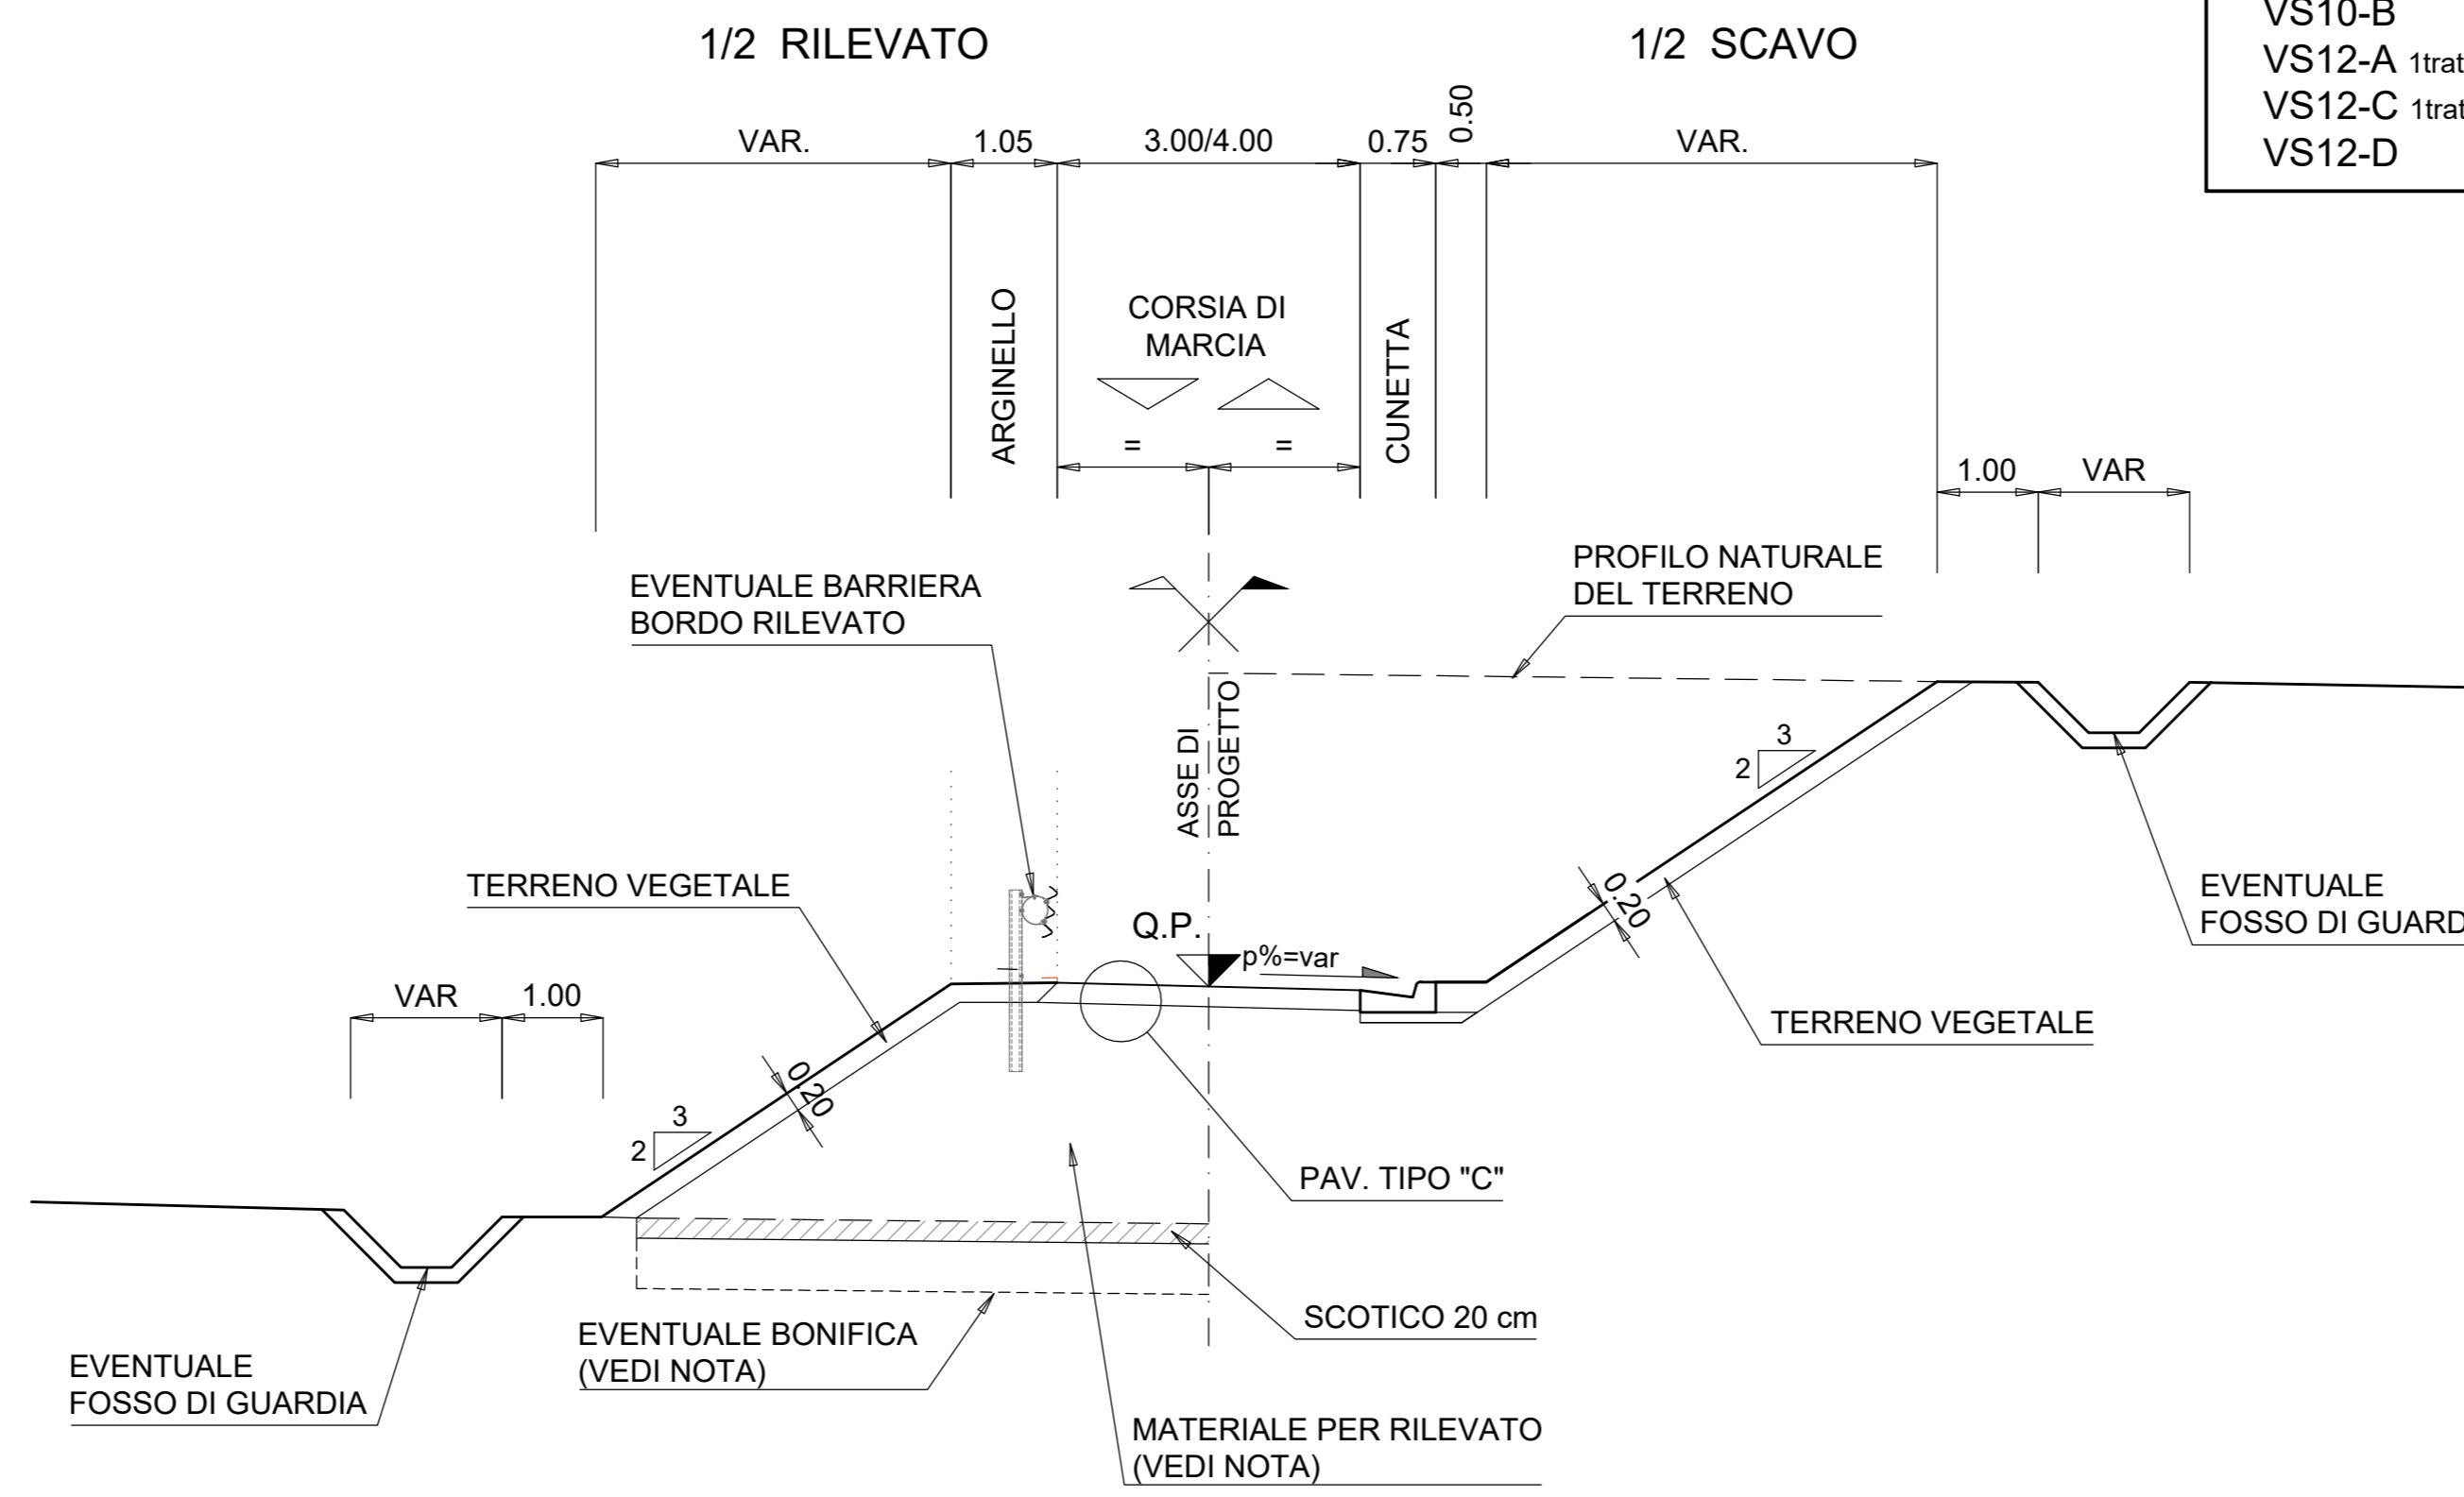



TABELLA SPESSORI BONIFICHE ASSE PRINCIPALE

da Km	a Km	Spessore bonifica (cm)
1+500	1+1880	80
1+900	1+980	80
2+000	2+340	80
2+580	2+760	80
2+880	2+960	80
3+580	3+610	80

In tutti gli altri tratti è previsto solo lo scotico di 20cm dal piano di campagna


PAVIMENTAZIONE - PARTICOLARE "A"

SCALA 1:20

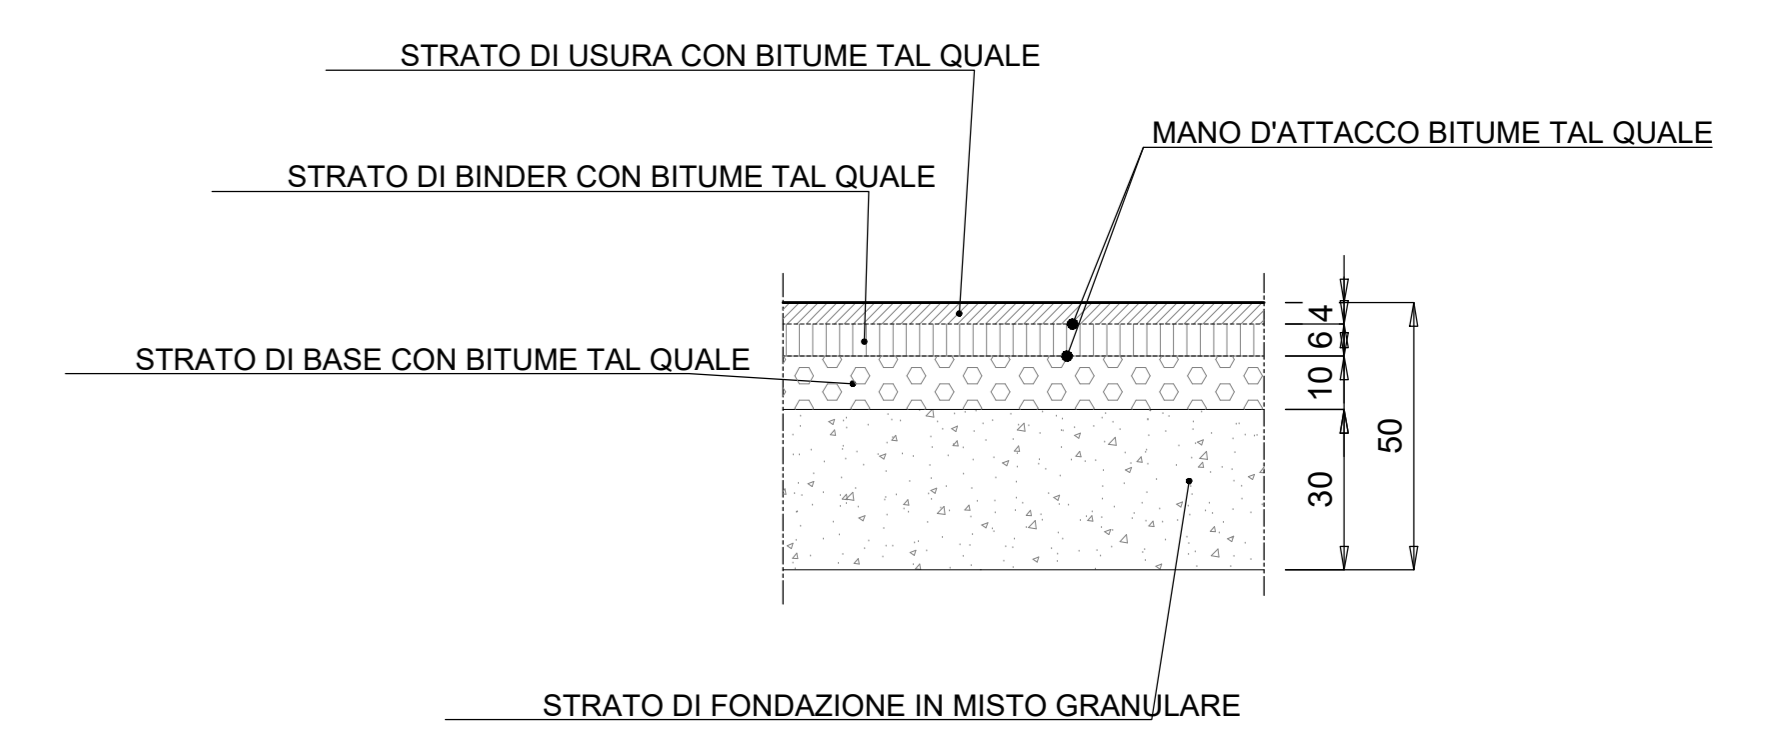

PAVIMENTAZIONE - PARTICOLARE "B"


SCALA 1:20

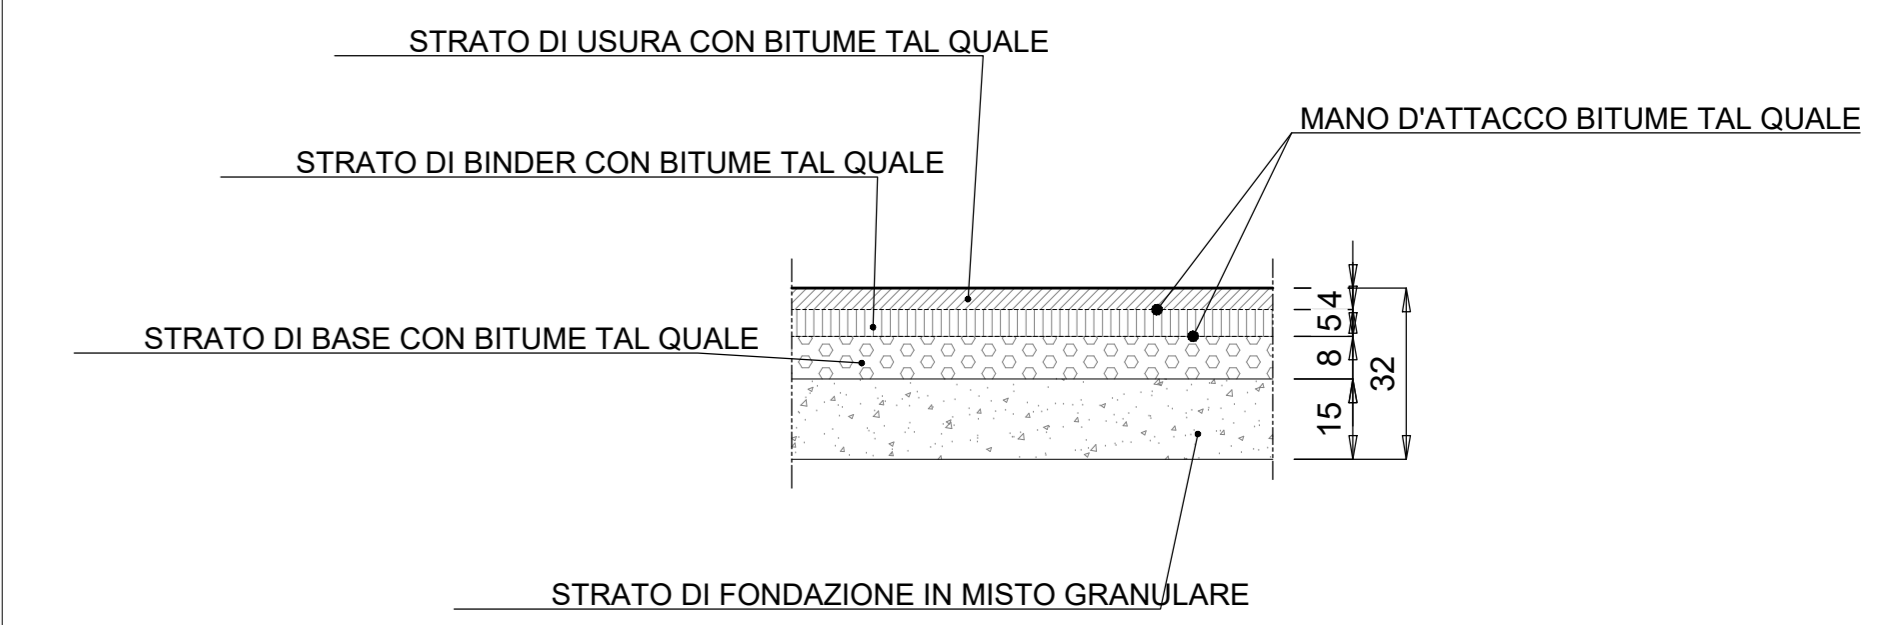

PAVIMENTAZIONE - PARTICOLARE "C"

SCALA 1:20

STRATO DI FONDAZIONE IN MISTO GRANULARE

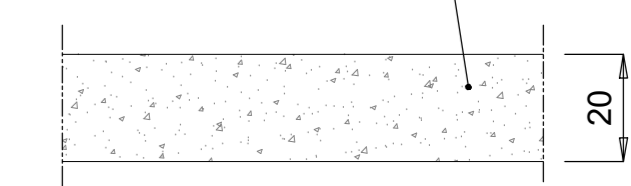

SOGGETTO ATTUATORE - Art.7 D.L. 11 novembre 2016, n. 205 (già art.15 ter del D.L. 17 ottobre 2016, n.189, convertito dalla L. 15 dicembre 2016, n.229) ex OCDCPC 408 / 2016 - art.4 OCDCPC 475 / 2017 - art.3

PNC - PNRR: Piano Nazionale Complementare al Piano Nazionale di Ripresa e Resilienza nei territori colpiti dal sisma 2009-2016, Sub-misura A4, "Investimenti sulla rete stradale statale"

Lavori di adeguamento e/o miglioramento tecnico funzionale della sezione stradale in t.s. e potenziamento delle intersezioni - 1° Stralcio lungo la S.S. n. 210 "Fermana Faleriense" - Amandola - Servigliano"

PROGETTO DEFINITIVO

PROGETTISTA E RESPONSABILE DELL'INTEGRAZIONE DELLE PRESTAZIONI SPECIALISTICHE
Ing. Eugenio Moroni
Ordine Roma n° 10020

IMPRESA CONCORRENTE A.T.I.:
Mandatario:
MONACO S.p.A.
Costruzioni generali

IL GEOLOGO
Dott.ssa Geol. Maria Bruno
Ordine dei Geologi del Lazio al n° 668

Mandatario:
IRCOPI

COORDINATORE PER LA SICUREZZA IN FASE DI PROGETTAZIONE
Ing. Francesco M. La Camera
Ordine Roma n° 7290

RTP DI PROGETTAZIONE:
Mandatario:
S.T.E. S.r.l.
Structure and Transport Engineering

Mandatario:
E.D.IN. s.r.l.
Società di Ingegneria

Dott. Geol. M. BRUNO
Ordine Geologi Lazio N. 668

PROGETTO STRADALE

Generale
Sezioni tipo - Viabilità secondaria

PROGETTO	LN.PROG.	ANNO	NOME FILE	REVISIONE	SCALA
A N 2 6 6	D	23	T03_PS00_TRA_ST02_A	A	varie
D					
C					
B					
A	EMISSIONE	NOV.2023	BATTISTONI	ALESSANDRONI	LA CAMERA
REV.	DESCRIZIONE	DATA	REDATTO	VERIFICATO	APPROVATO