





SEZIONE TIPO VIADOTTO "CASTELLANO" - VI-01
SCALA 1:100

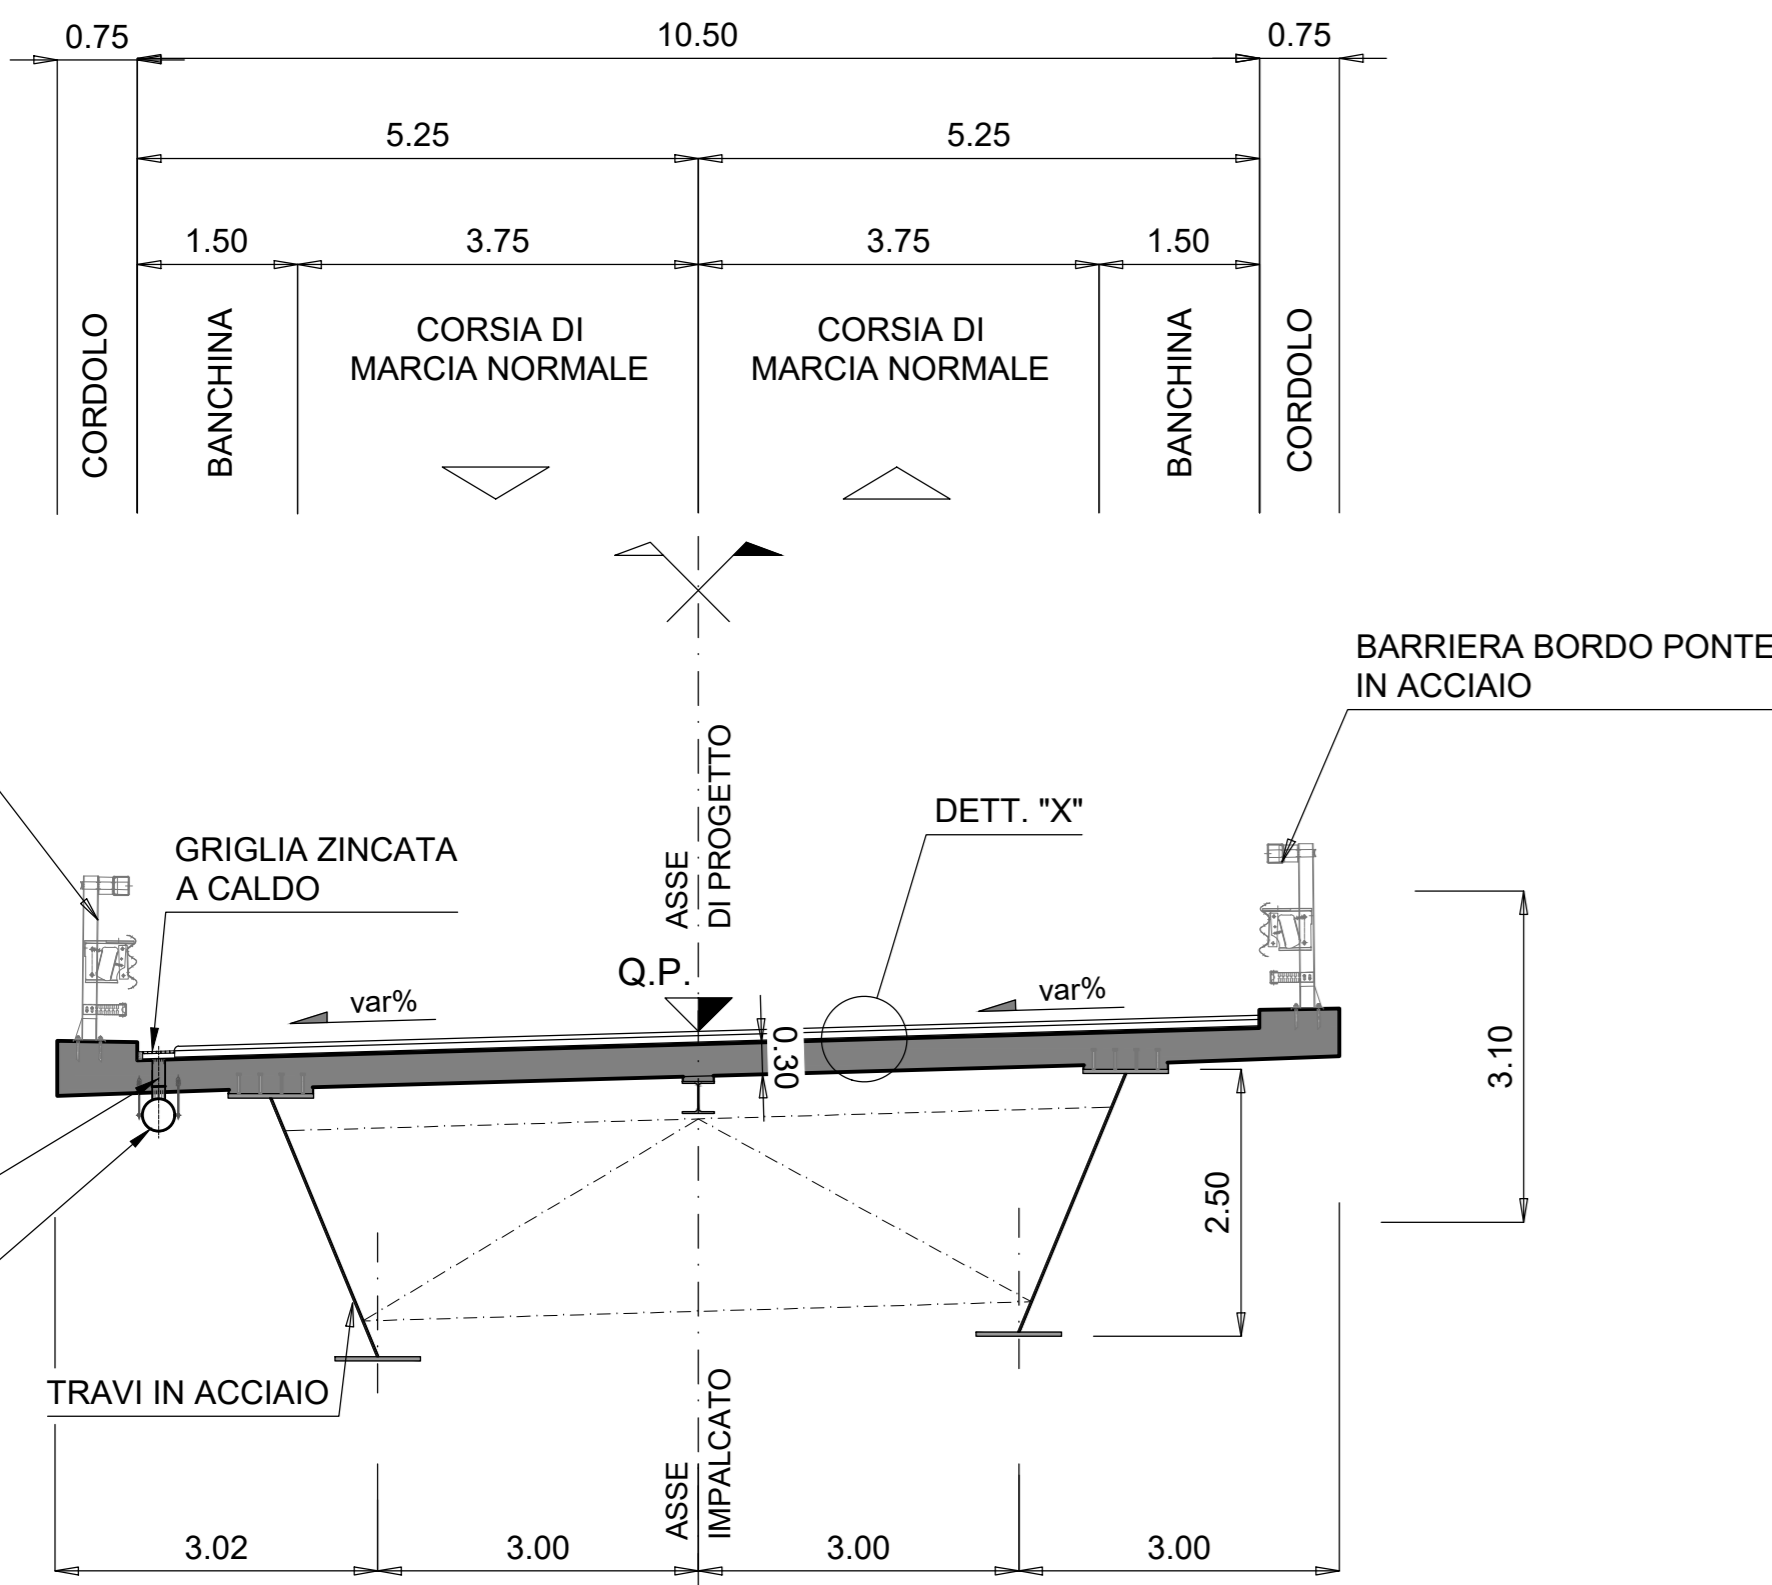


SEZIONE TIPO MURO DI SOSTEGNO - OS01
SCALA 1:100

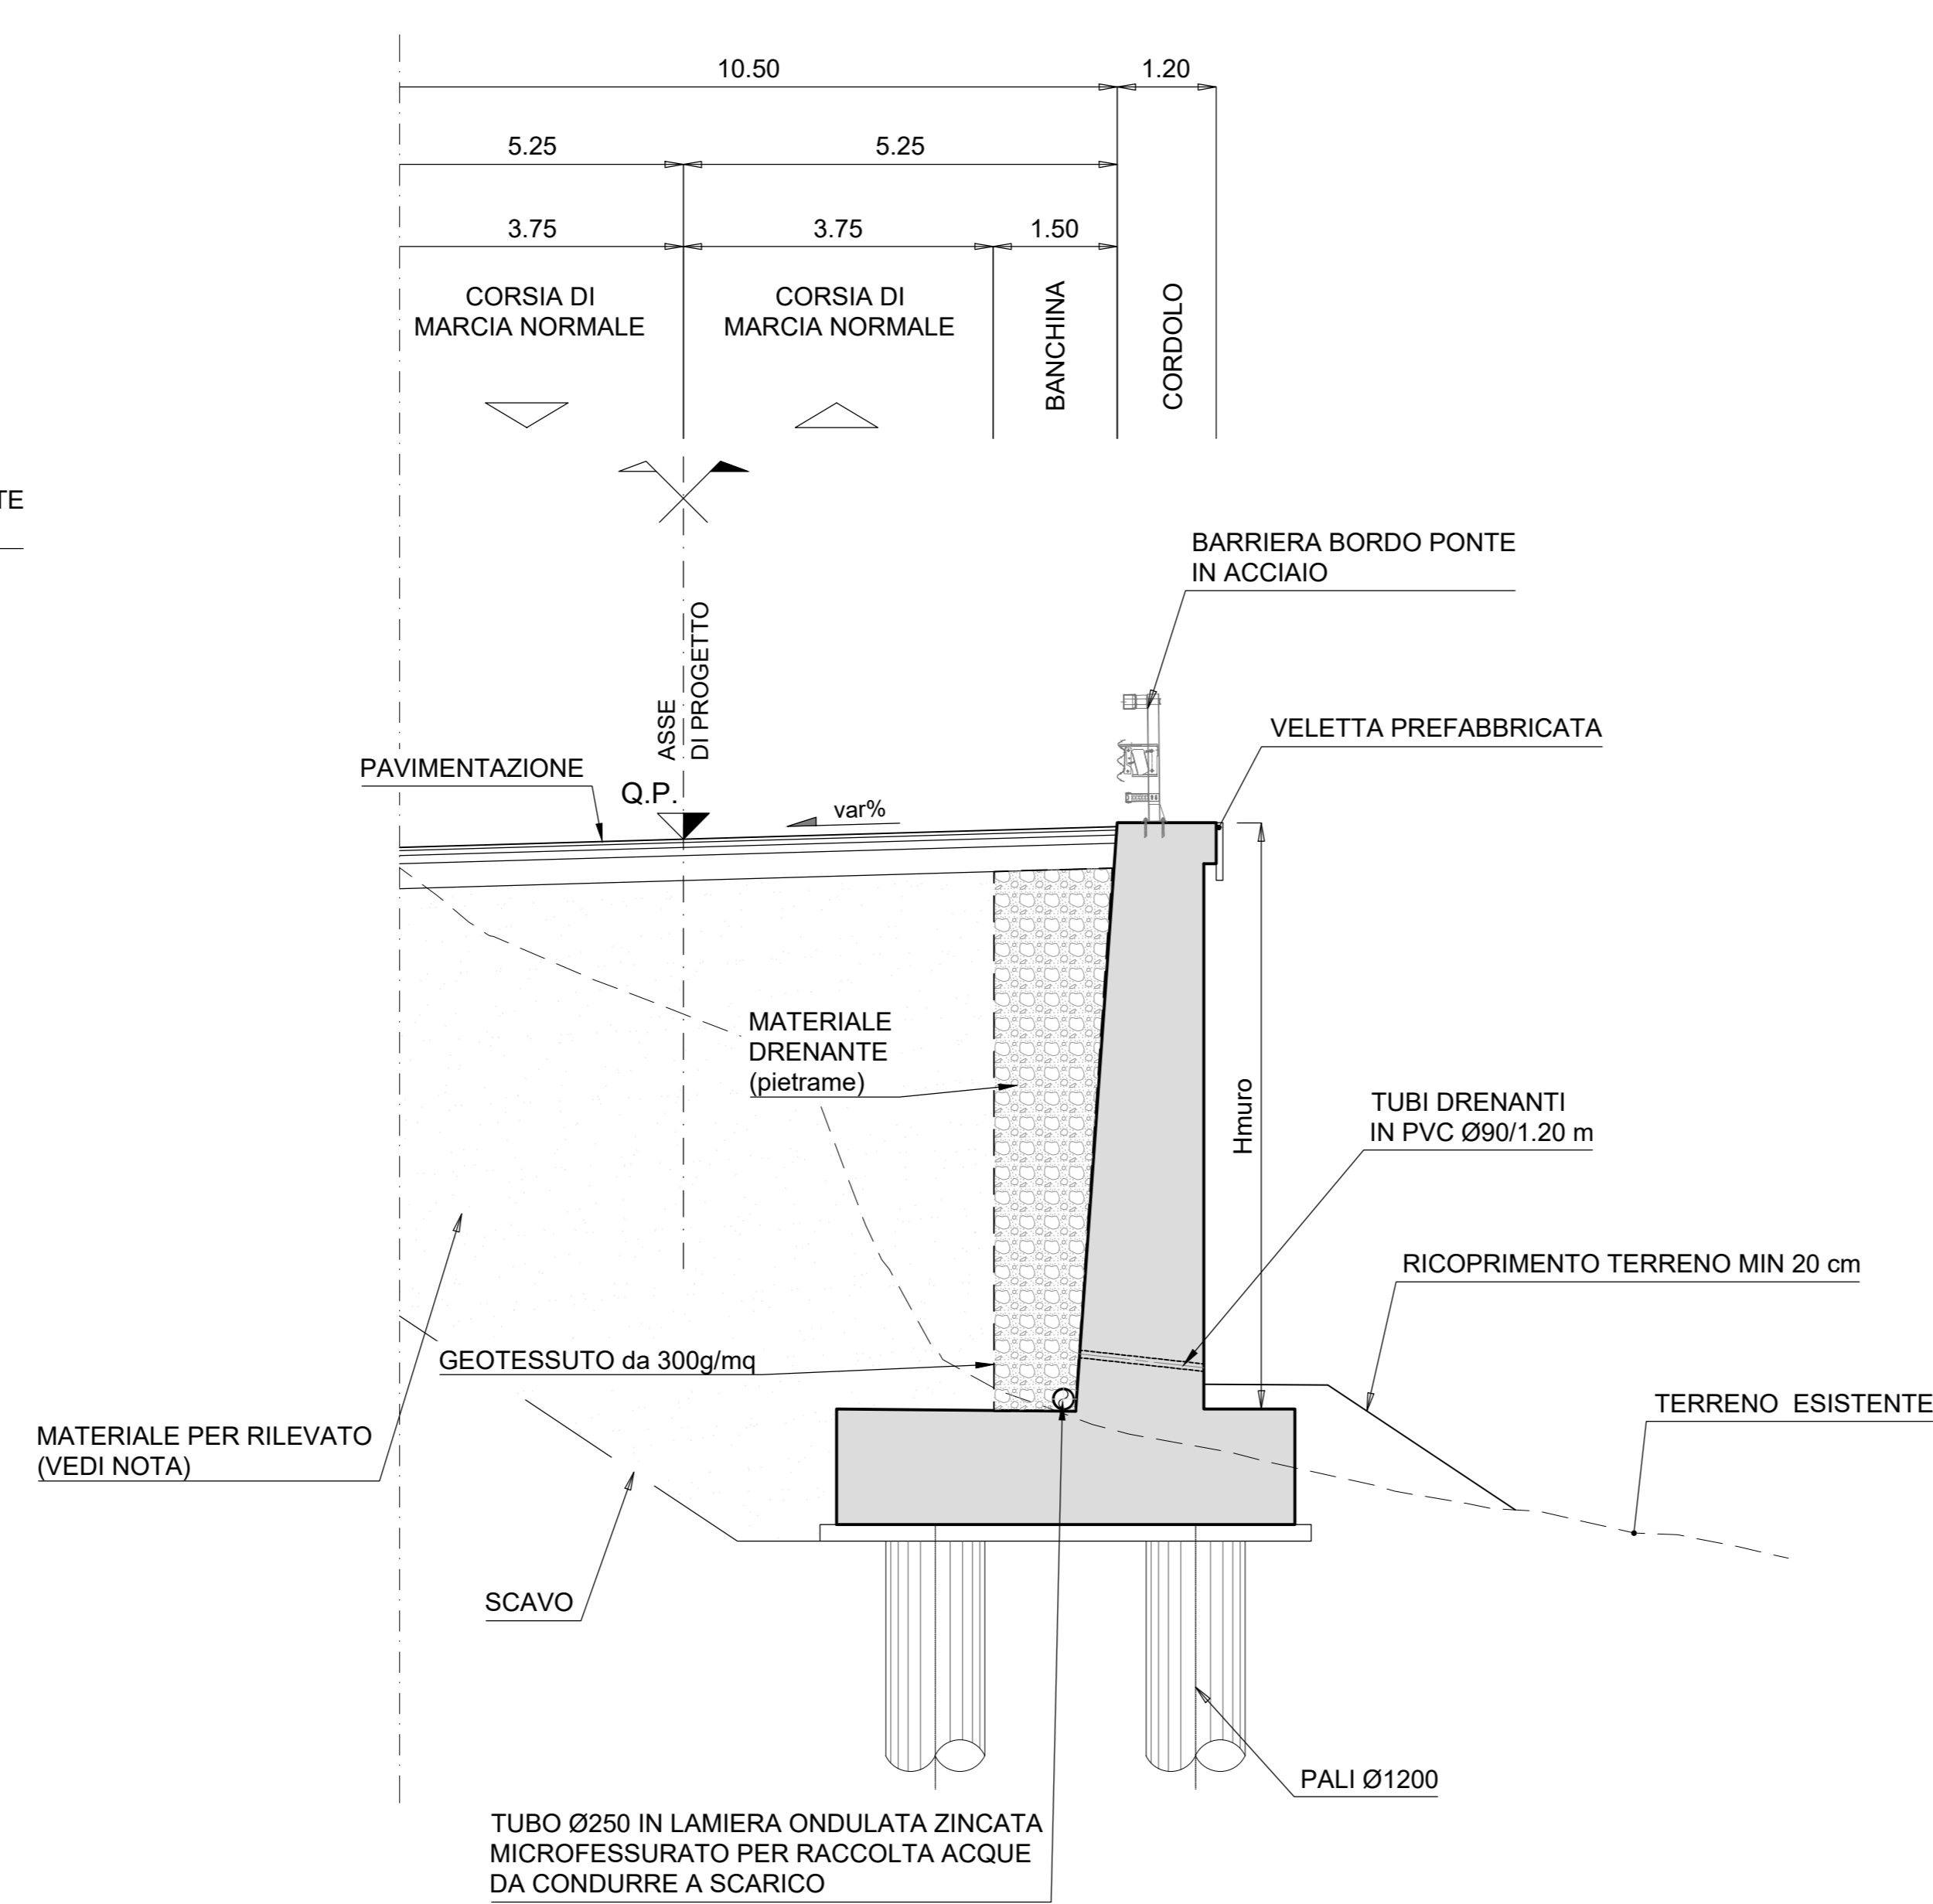

SEZIONE TIPO SOTTOVIA ST01-ST02
SCALA 1:100

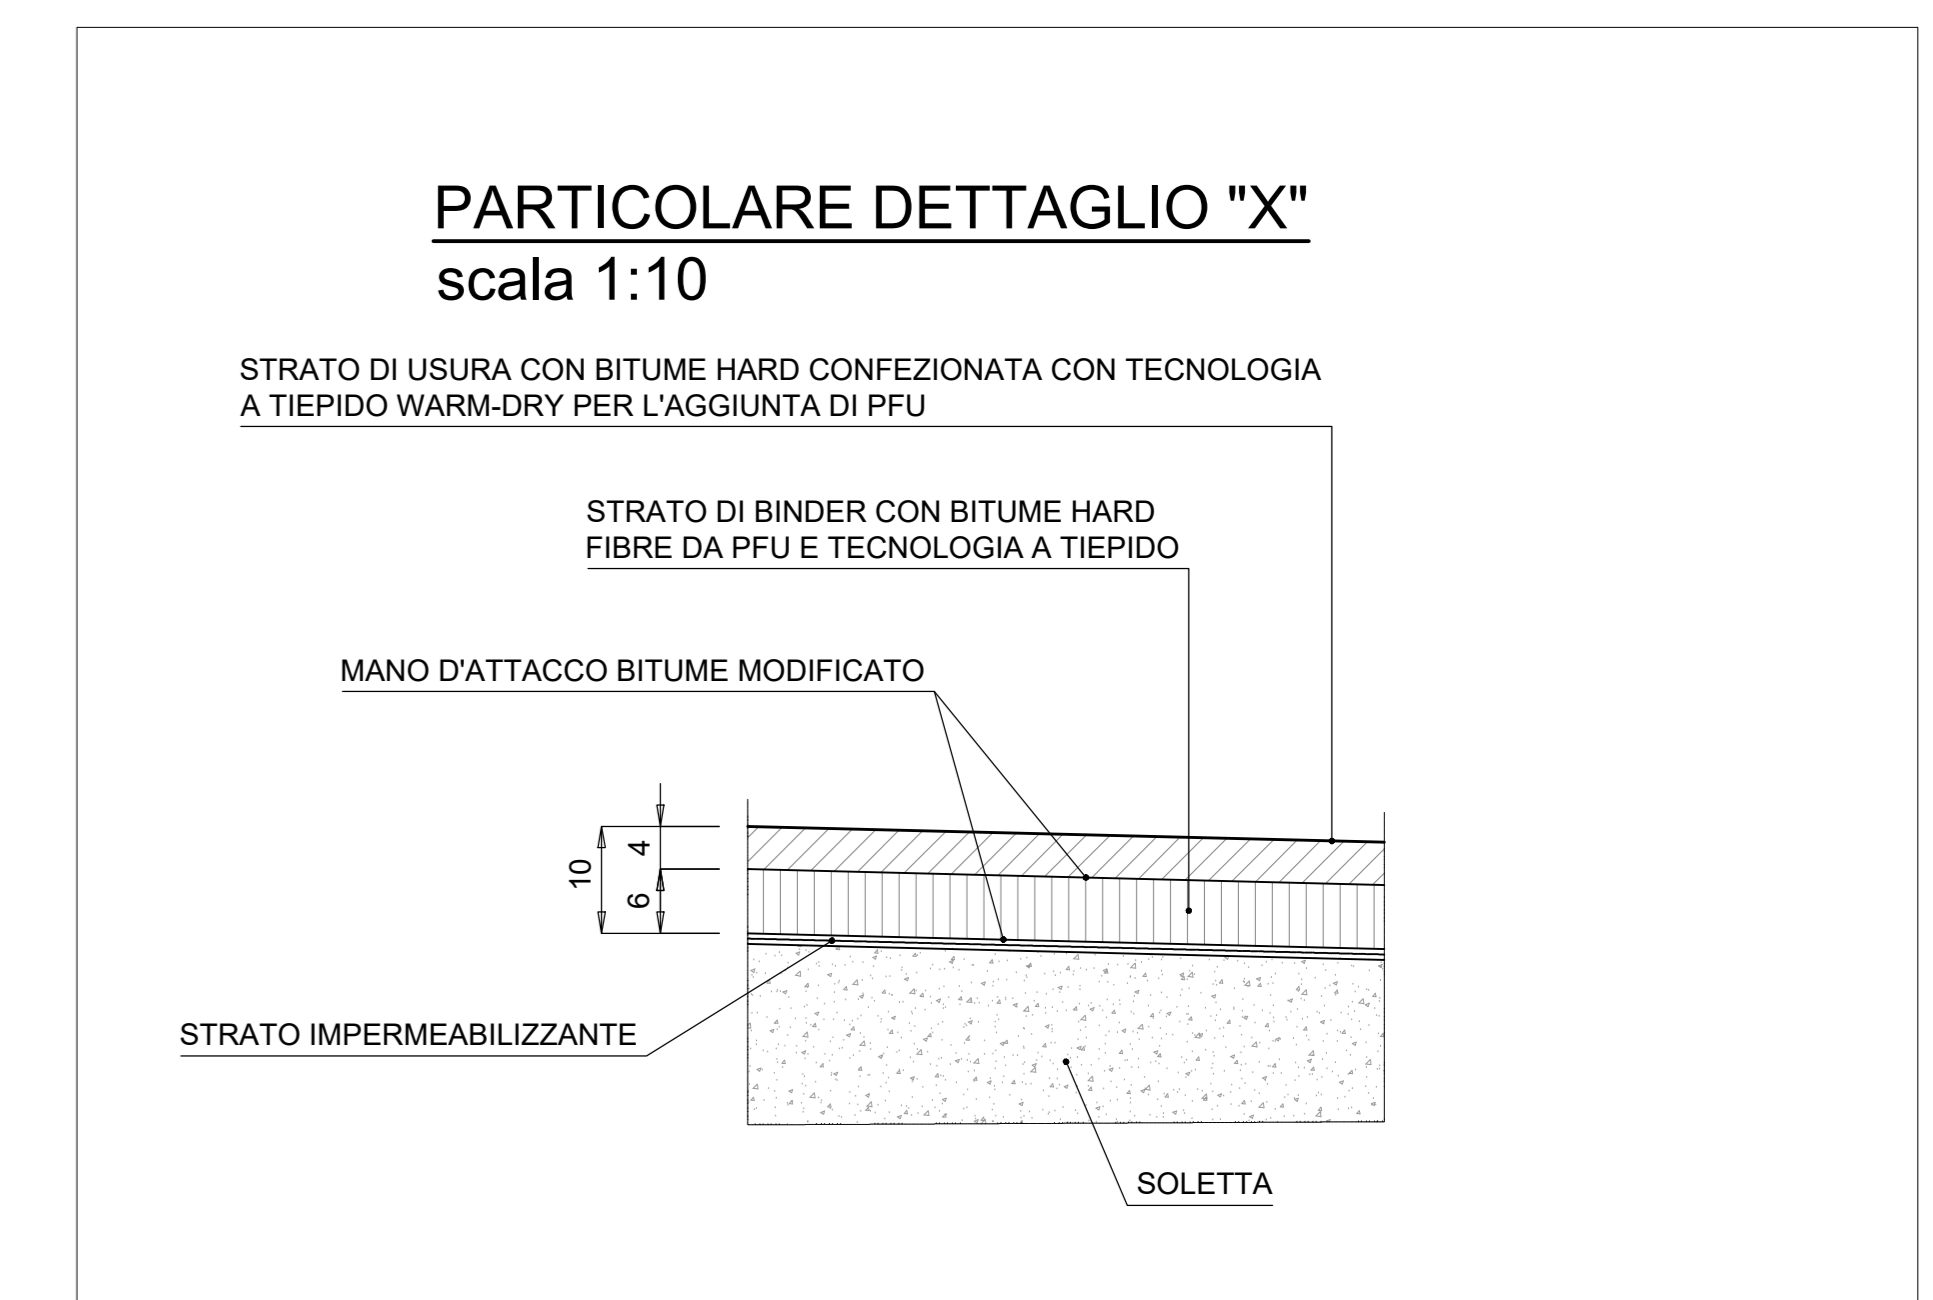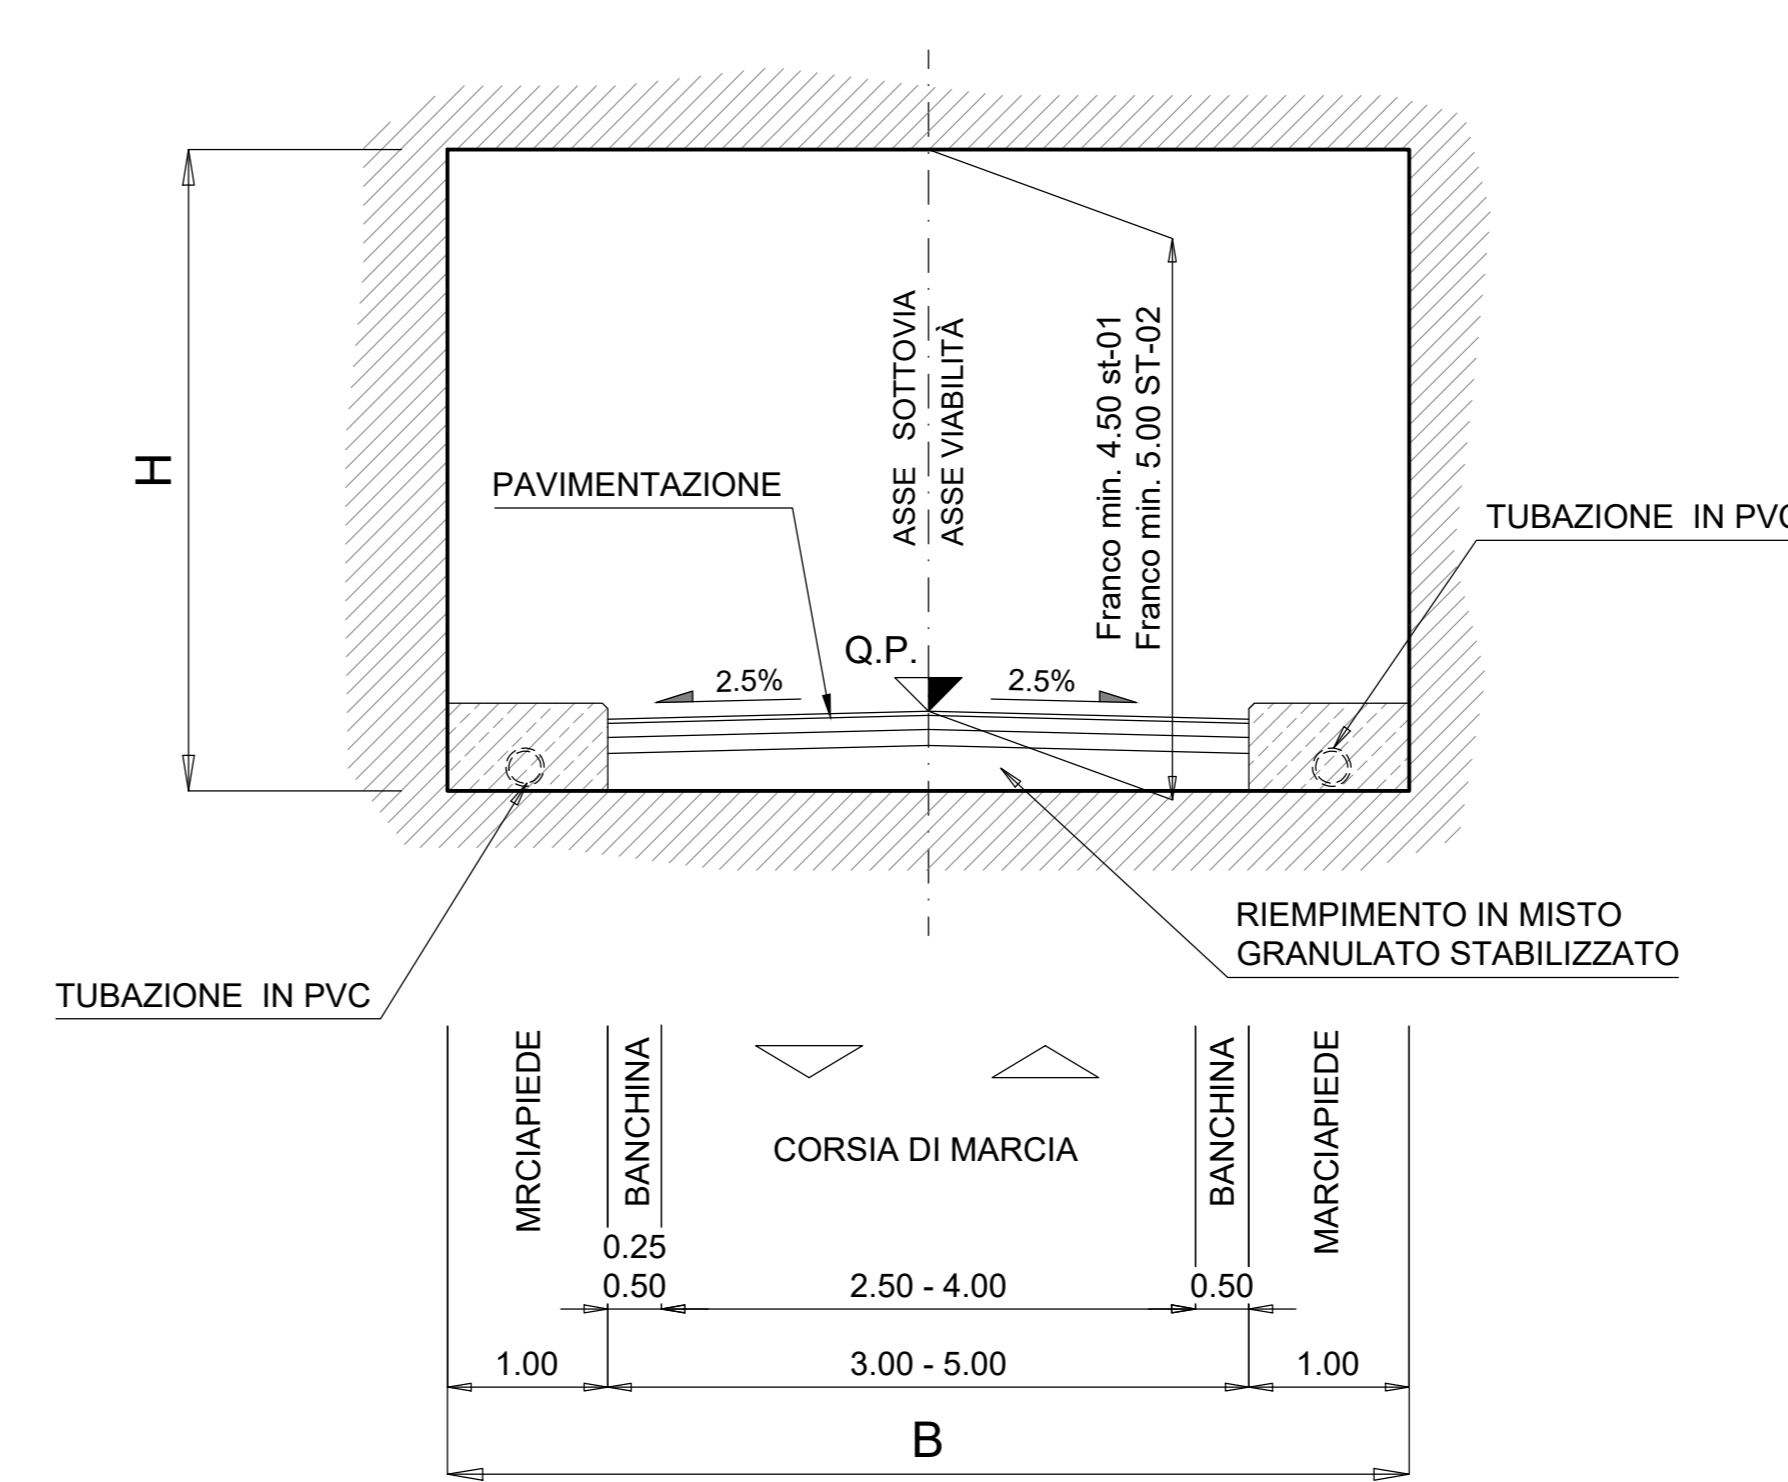


SEZIONE TIPO MURO IN T.V.
SCALA 1:100

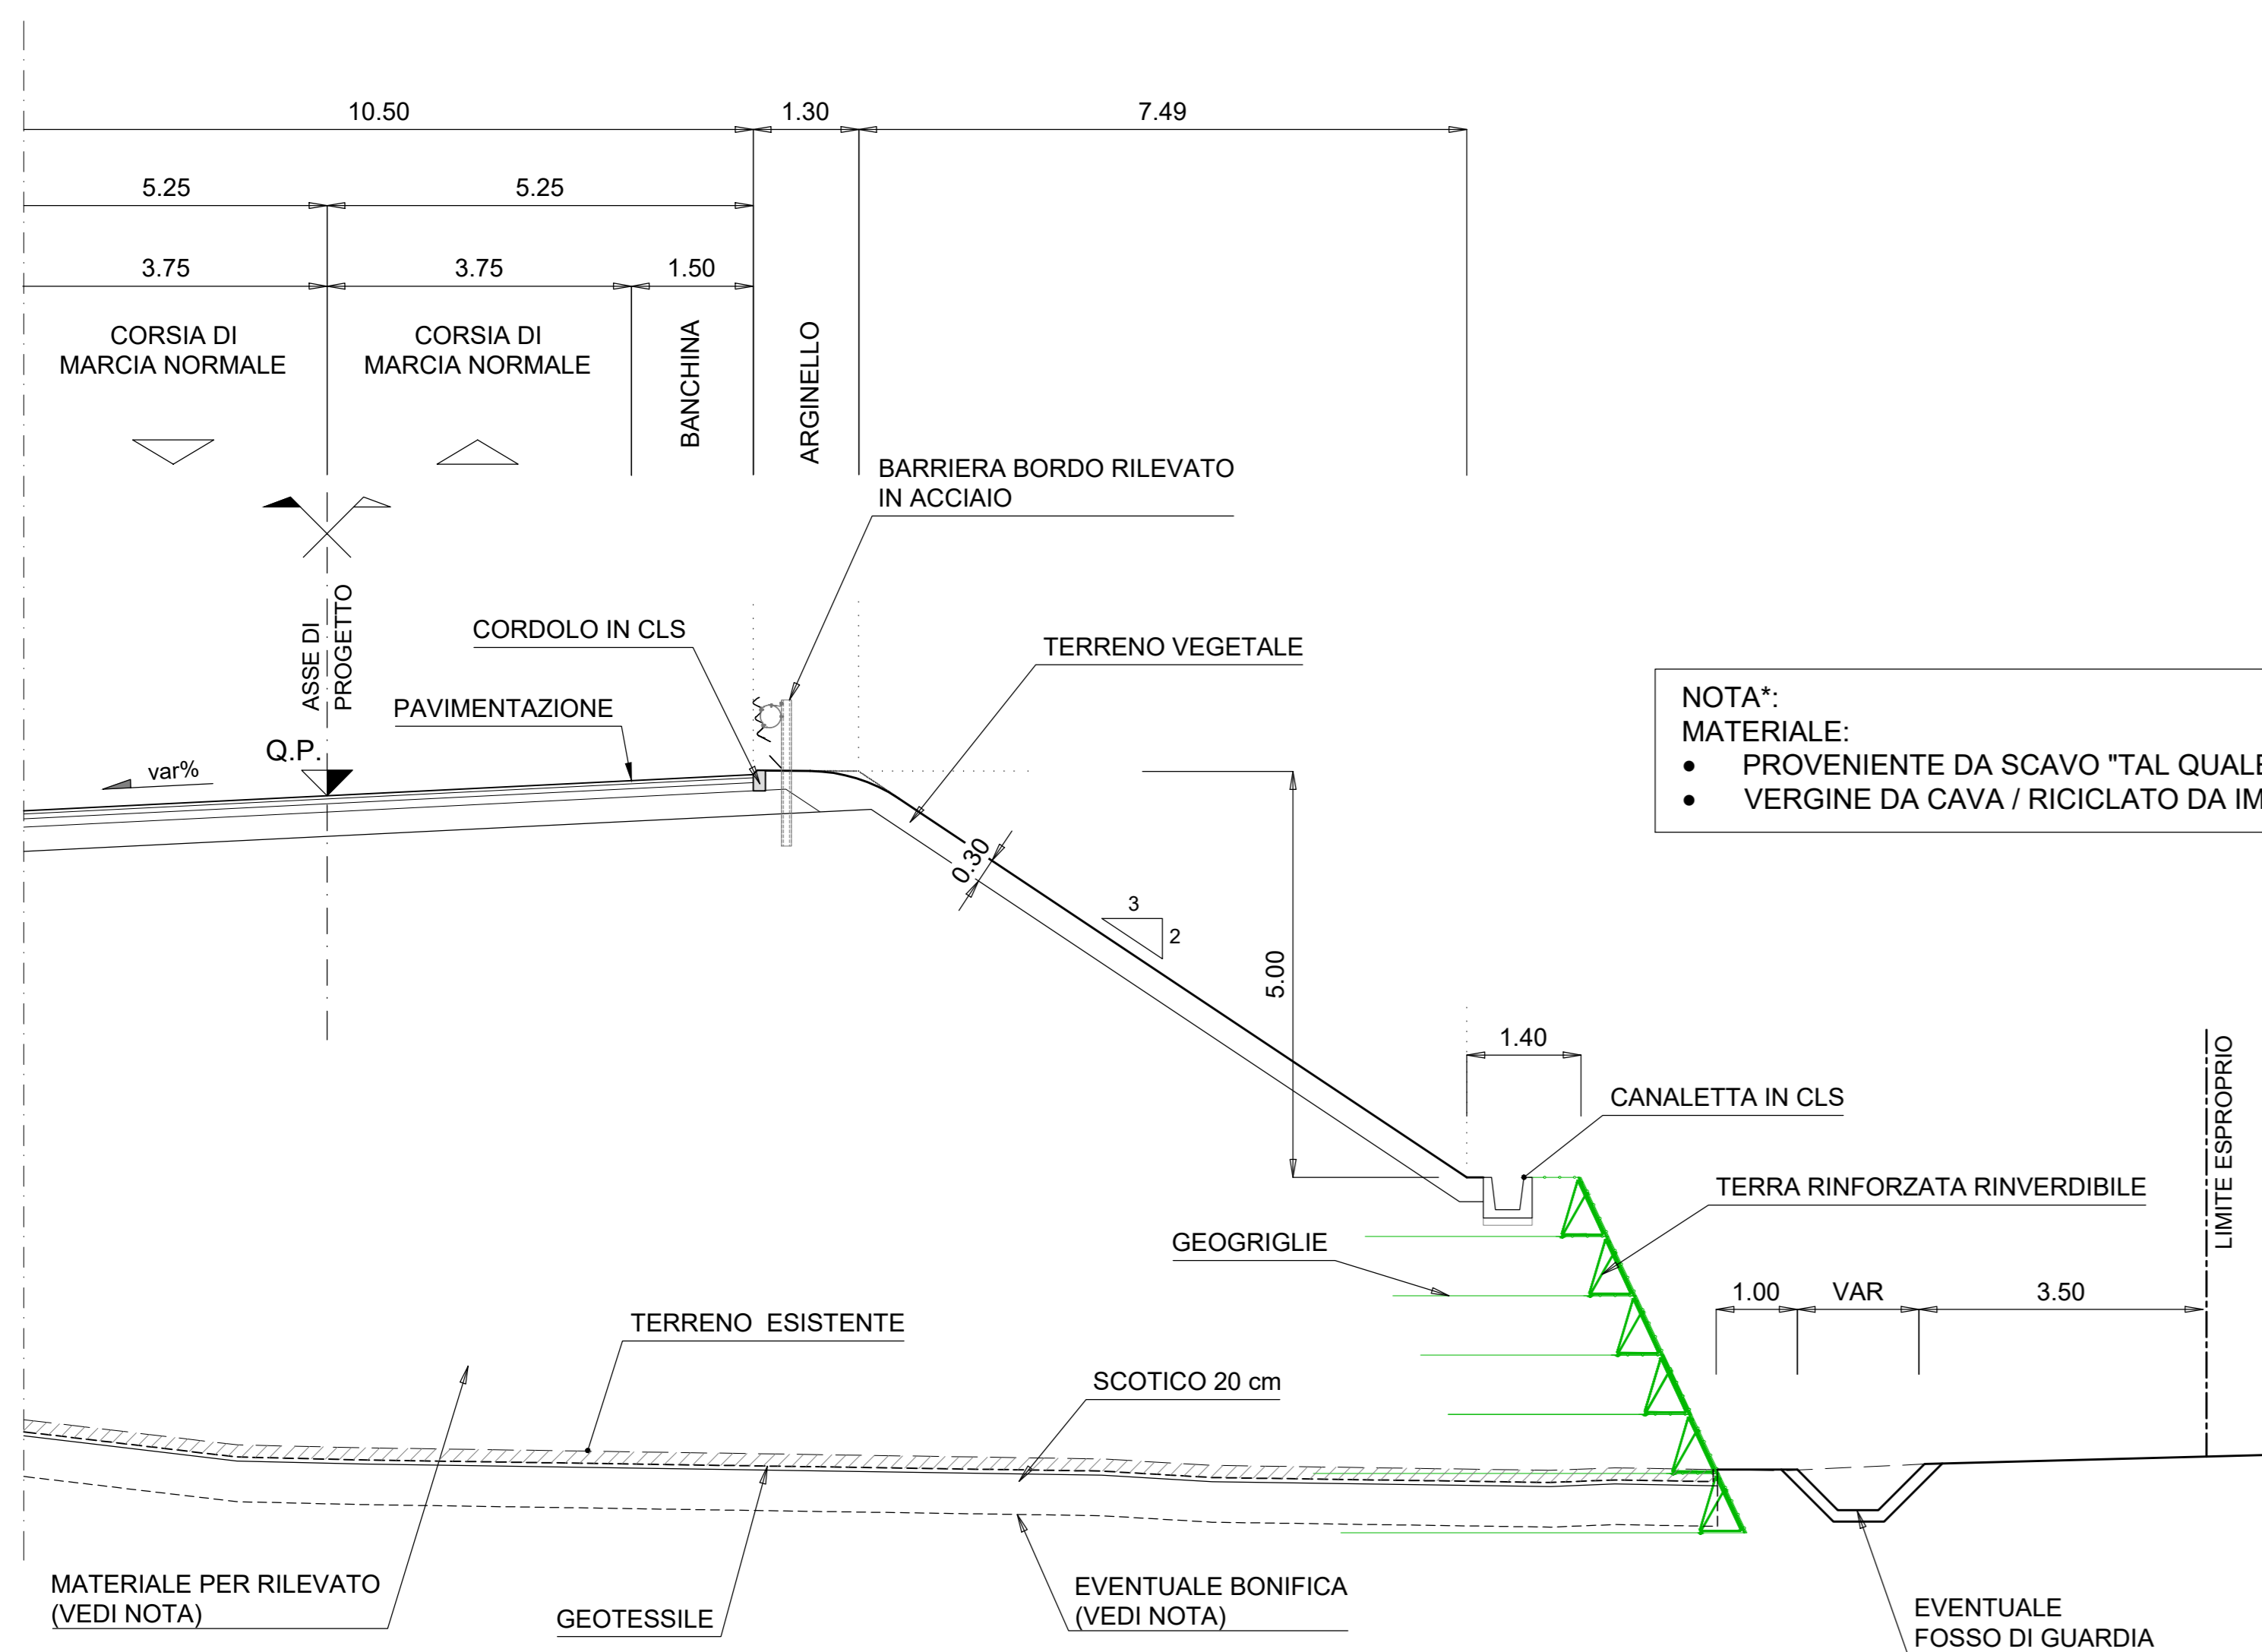


NOTA:
MATERIALE:
• PROVENIENTE DA SCAVO "TAL QUALE" E/O STABILIZZATO A CALCE
• VERGINE DA CAVA / RICICLATO DA IMPIANTO

SEZIONE TIPO CORDOLO
SCALA 1:100

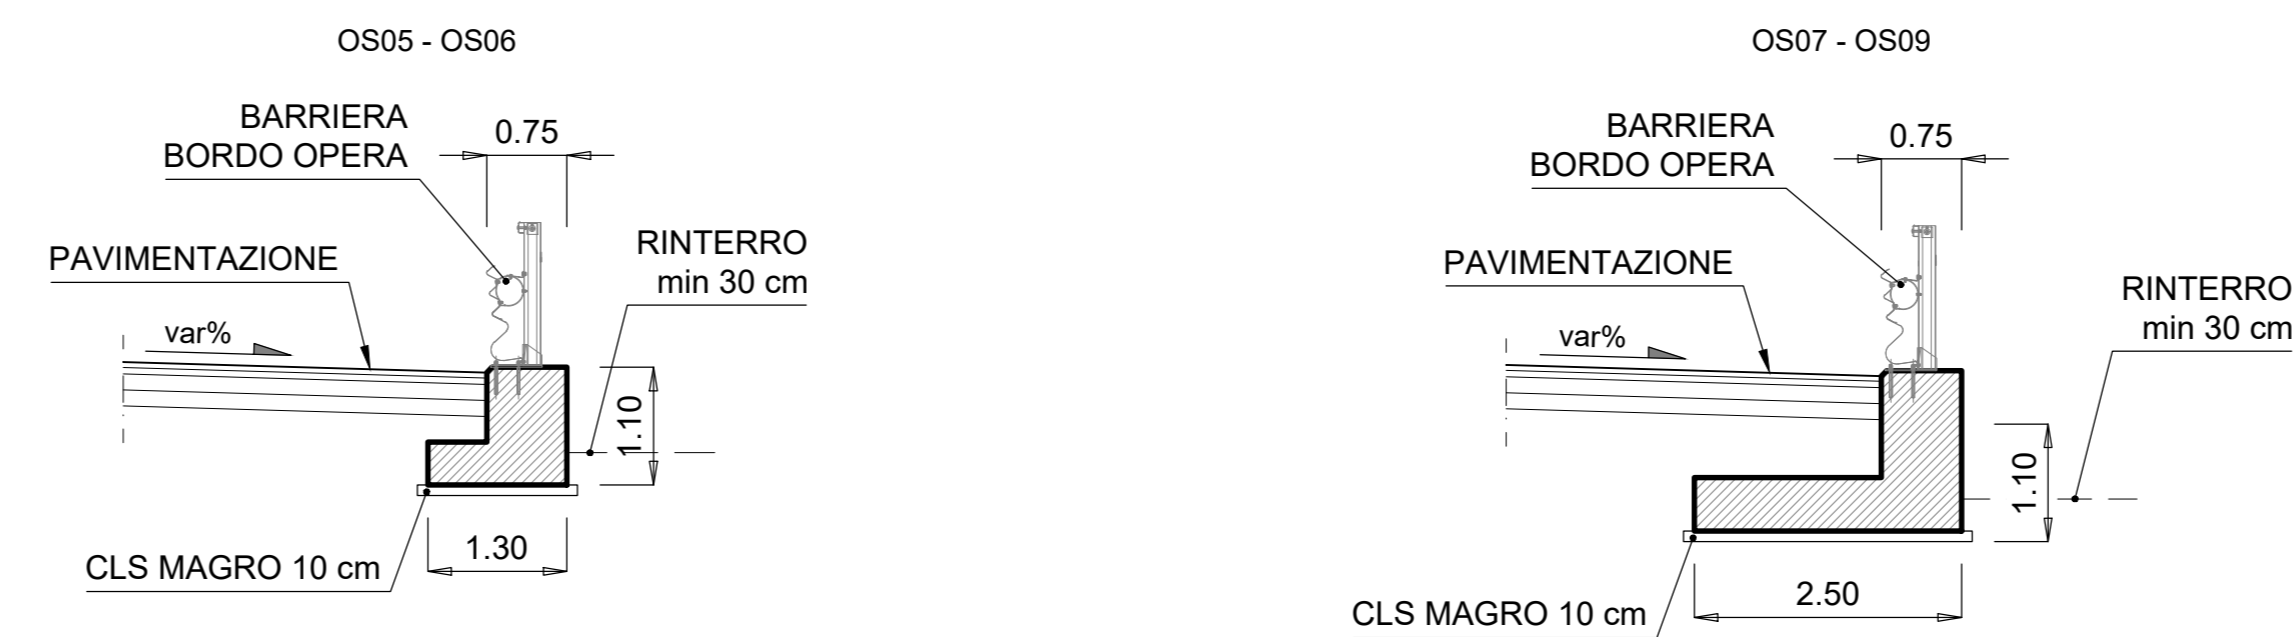

SEZIONE TIPO PARATIA
SCALA 1:100

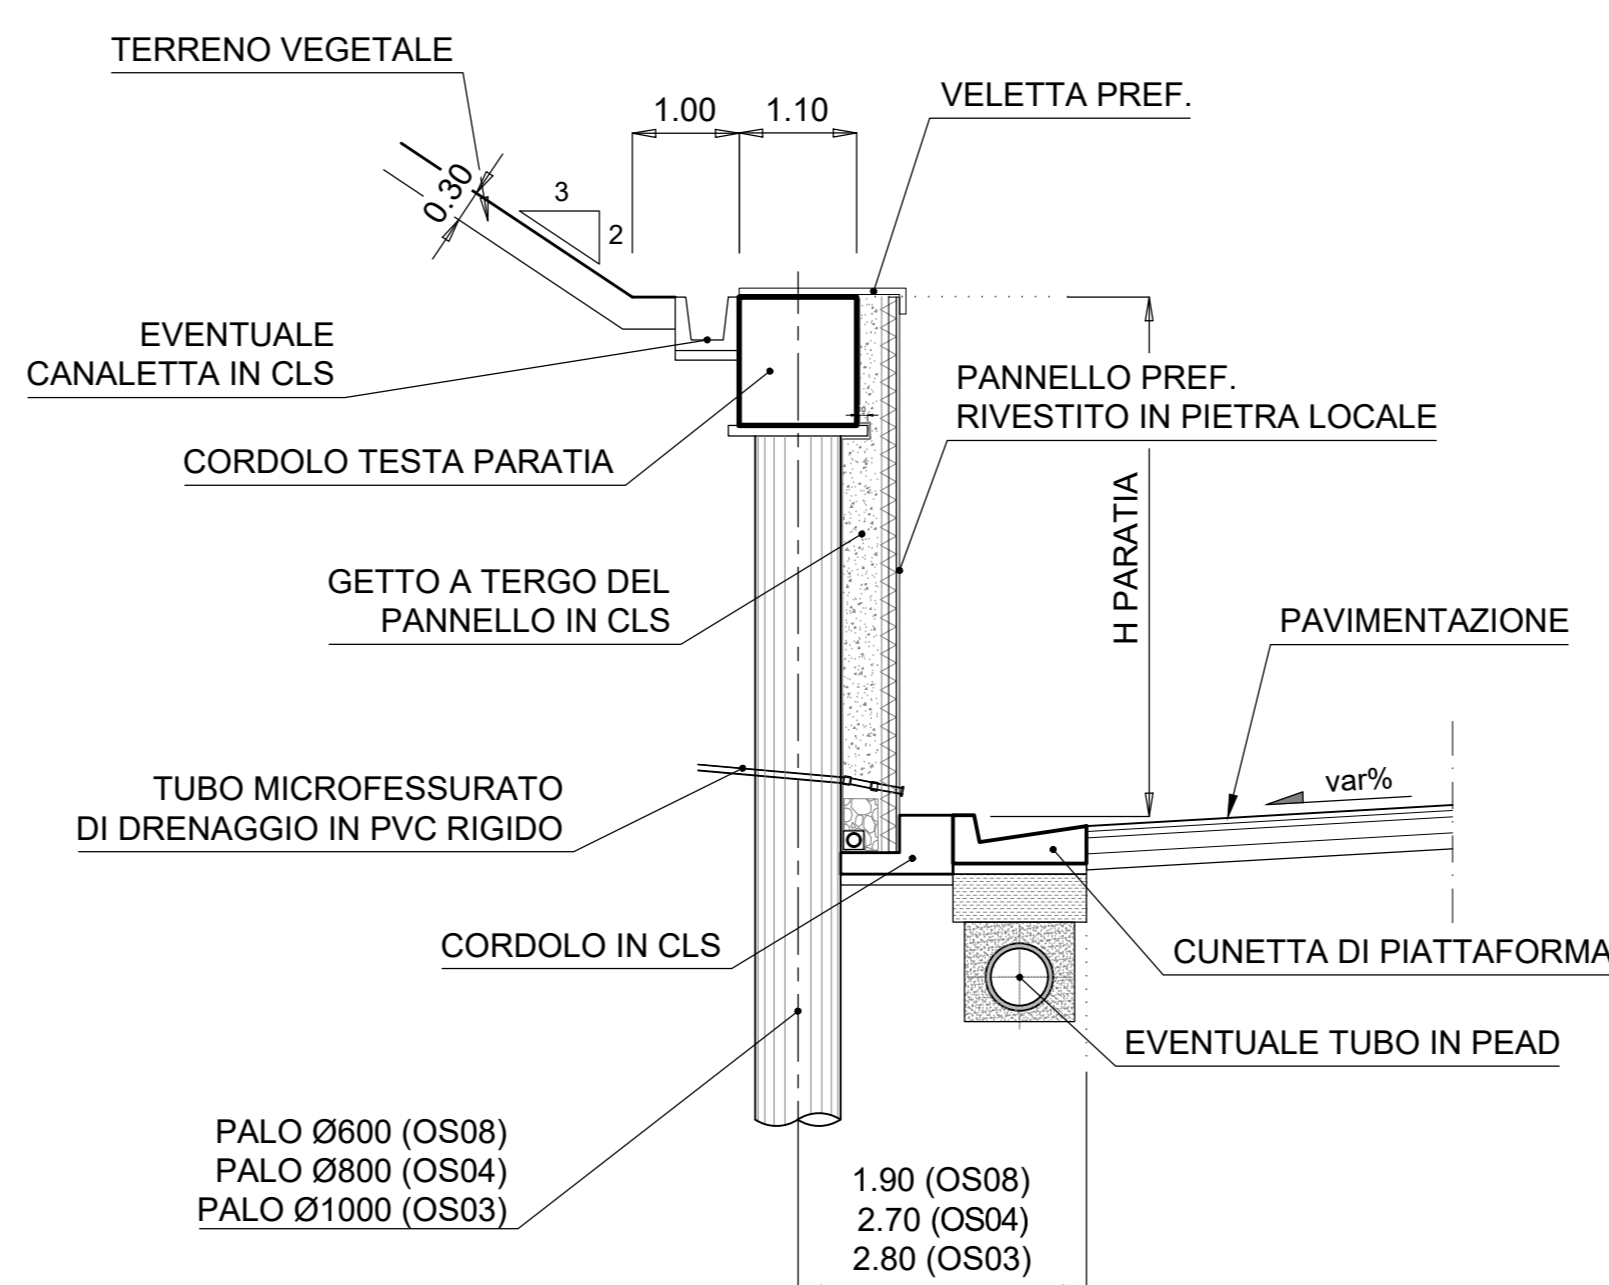

Sanas GRUPPO FS ITALIANE
SOGGETTO ATTUATORE - Art.7 D.L. 11 novembre 2016, n. 205 (già art.15 ter del D.L. 17 ottobre 2016, n.189, convertito dalla L. 15 dicembre 2016, n.229)
ex OCDCPC 408 / 2016 - art.4
OCDCPC 475 / 2017 - art.3

PNC - PNRR: Piano Nazionale Complementare al Piano Nazionale di Ripresa e Resilienza nei territori colpiti dal sisma 2009-2016, Sub-misura A4, "Investimenti sulla rete stradale statale"

Lavori di adeguamento e/o miglioramento tecnico funzionale della sezione stradale in t.s. e potenziamento delle intersezioni - 1° Stralcio lungo la S.S. n. 210 "Fermana Faleriense" - Amandola - Servigliano"

PROGETTO DEFINITIVO

PROGETTISTA E RESPONSABILE DELL'INTEGRAZIONE DELLE PRESTAZIONI SPECIALISTICHE
Ing. Eugenio Moroni
Ordine Roma n° 10020

IL GEOLOGO
Dott.ssa Geol. Maria Bruno
Ordine dei Geologi del Lazio al n° 668

COORDINATORE PER LA SICUREZZA IN FASE DI PROGETTAZIONE
Ing. Francesco M. La Camera
Ordine Roma n° 7290

IMPRESA CONCORRENTE A.T.I.
Mandatario:
MONACO S.p.A.
Costruzioni generali

Mandatario:
IRCOPI

RTP DI PROGETTAZIONE:
Mandatario:
S.T.E. S.r.l.
Structure and Transport Engineering

Mandatario:
E.D.IN. S.r.l.
Società di Ingegneria

Direttore Tecnico
Ing. E. Moroni
Ordine Ing. Roma N. 10020

Direttore Tecnico
Ing. G. Grimaldi
Ordine Ing. Roma N. 17703A

Ordine Geologi
Lazio N. 668

Dott. Geol. M. BRUNO

PROGETTO STRADALE
Generale
Sezioni tipo - Opere d'arte

CODICE PROGETTO	NOME FILE	REVISIONE	SCALA
PROGETTO AN266	TO3_PS00_TRA_ST03_A	A	varie
LN.PROG. D	CODICE ELAB. TO3PS00TRA		
ANNO 23			
D			
C			
B			
A	EMISSIONE	NOV. 2023	BATTISTONI ALESSANDRONI LA CAMERA
REV.	DESCRIZIONE	DATA	REDDATTO VERIFICATO APPROVATO