





**SOGGETTO ATTUATORE - Art.7 D.L. 11 novembre 2016, n. 205 (già art.15 ter del D.L. 17 ottobre 2016, n.189, convertito dalla L. 15 dicembre 2016, n.229)**  
 ex OCDPC 408 / 2016 - art.4  
 OCDPC 475 / 2017 - art.3

**PNC - PNRR: Piano Nazionale Complementare al Piano Nazionale di Ripresa e Resilienza nei territori colpiti dal sisma 2009-2016, Sub-misura A4,"Investimenti sulla rete stradale statale"**

**Lavori di adeguamento e/o miglioramento tecnico funzionale della sezione stradale in t.s. e potenziamento delle intersezioni - 1° Stralcio lungo la S.S. n. 210 "Fermana Faleriense" - Amandola - Servigliano"**

**PROGETTO DEFINITIVO**

<b>PROGETTISTA E RESPONSABILE DELL'INTEGRAZIONE DELLE PRESTAZIONI SPECIALISTICHE</b> Ing. Eugenio Moroni Ordine Roma n° 10020	<b>IMPRESA CONCORRENTE A.T.I.:</b> Mandataria:  Mandante: 	
<b>IL GEOLOGO</b> Dott.ssa Geol. Maria Bruno Ordine dei Geologi del Lazio al n° 668	<b>RTP DI PROGETTAZIONE:</b> Mandataria:  Mandanti:  <b>Dott. Geol. M. BRUNO</b>	
<b>COORDINATORE PER LA SICUREZZA IN FASE DI PROGETTAZIONE</b> Ing. Francesco M. La Camera Ordine Roma n° 7290	Direttore Tecnico Ing. E. Moroni Ordine Ing. Roma N. 10020  Direttore Tecnico Ing. G. Grimaldi Ordine Ing. Roma N. 17703A  Ordine Geologi Lazio N. 668	


**PROGETTO STRADALE**  
 Rotatoria 1  
 Album Sezioni Trasversali

CODICE PROGETTO			NOME FILE	REVISIONE	SCALA
PROGETTO	LIV.PROG.	ANNO	T03_SV01_TRA_SZ01_A		
A N 2 6 6	D	2 3	CODICE ELAB. T03SV01TRASZ01	A	1:200
D					
C					
B					
A	Prima Emissione	Giugno 2023	BELLOTTI	ALESSANDRONI	LA CAMERA
REV.	DESCRIZIONE	DATA	REDATTO	VERIFICATO	APPROVATO



<b>SCAVI E BONIFICHE</b>	
STERRO	8,413 m <sup>2</sup>
SCOTICO	8,571 m
<b>RILEVATI</b>	
TERRENO VEGETALE	2,061 m
<b>SOVRASTRUTTURA STRADALE</b>	
STRATO DI USURA	9,015 m
STRATO DI BINDER	0,541 m <sup>2</sup>
STRATO DI BASE	0,906 m <sup>2</sup>
STRATO DI FONDAZIONE	2,705 m <sup>2</sup>
<b>MANUFATTI</b>	
CANALETTA	0,762 m <sup>2</sup>
STRATO DI FONDAZIONE CANALETTA	0,398 m <sup>2</sup>

SEZIONE N.: 2  
 QT. PROGETTO: 231,023  
 DIST.PROG.: 2,011  
 DIST.PREC.: 2,011  
 DIST.SUCC.: 4,756  
 NOME ASSE: VS01 A

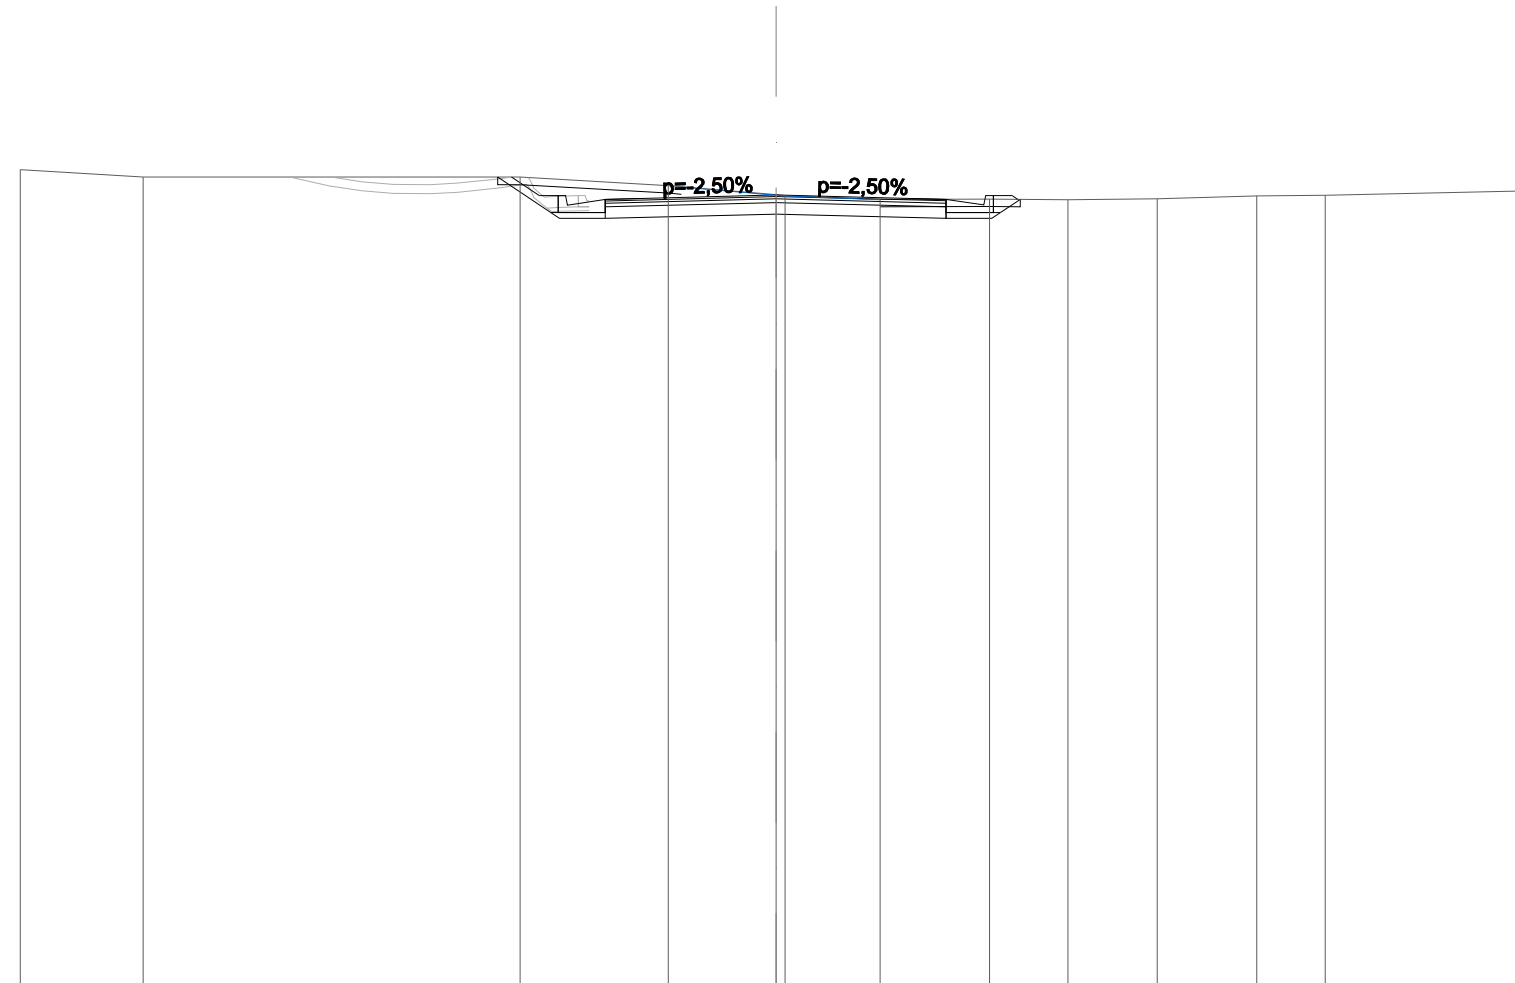


SCALA 1:200

QT.RIF. 210,000

QUOTE TERRENO		231,70	231,50		231,50	231,27	231,03 231,01	230,91	230,92	230,90	230,93	231,00	231,02		231,14
DIST.PARZIALI TERRENO		3,25	9,98		3,92	2,85	2,51	2,90	2,08	2,36	2,63	1,82	5,46		
QUOTE PROGETTO					231,50 231,01 231,01		231,02		230,91 230,87 231,01 231,01 230,91						
DIST. PARZIALI					0,73 1,25	4,52	4,50	1,25							

<b>SCAVI E BONIFICHE</b>	
STERRO	6,542 m <sup>2</sup>
SCOTICO	5,296 m
<b>RILEVATI</b>	
TERRENO VEGETALE	0,501 m
<b>SOVRASTRUTTURA STRADALE</b>	
STRATO DI USURA	8,186 m
STRATO DI BINDER	0,491 m <sup>2</sup>
STRATO DI BASE	0,823 m <sup>2</sup>
STRATO DI FONDAZIONE	2,456 m <sup>2</sup>
<b>MANUFATTI</b>	
CANALETTA	0,381 m <sup>2</sup>
STRATO DI FONDAZIONE CANALETTA	0,199 m <sup>2</sup>

SEZIONE N.: 3  
 QT. PROGETTO: 230,745  
 DIST.PROG.: 6,767  
 DIST.PREC.: 4,756  
 DIST.SUCC.: 2,327  
 NOME ASSE: VS01 A

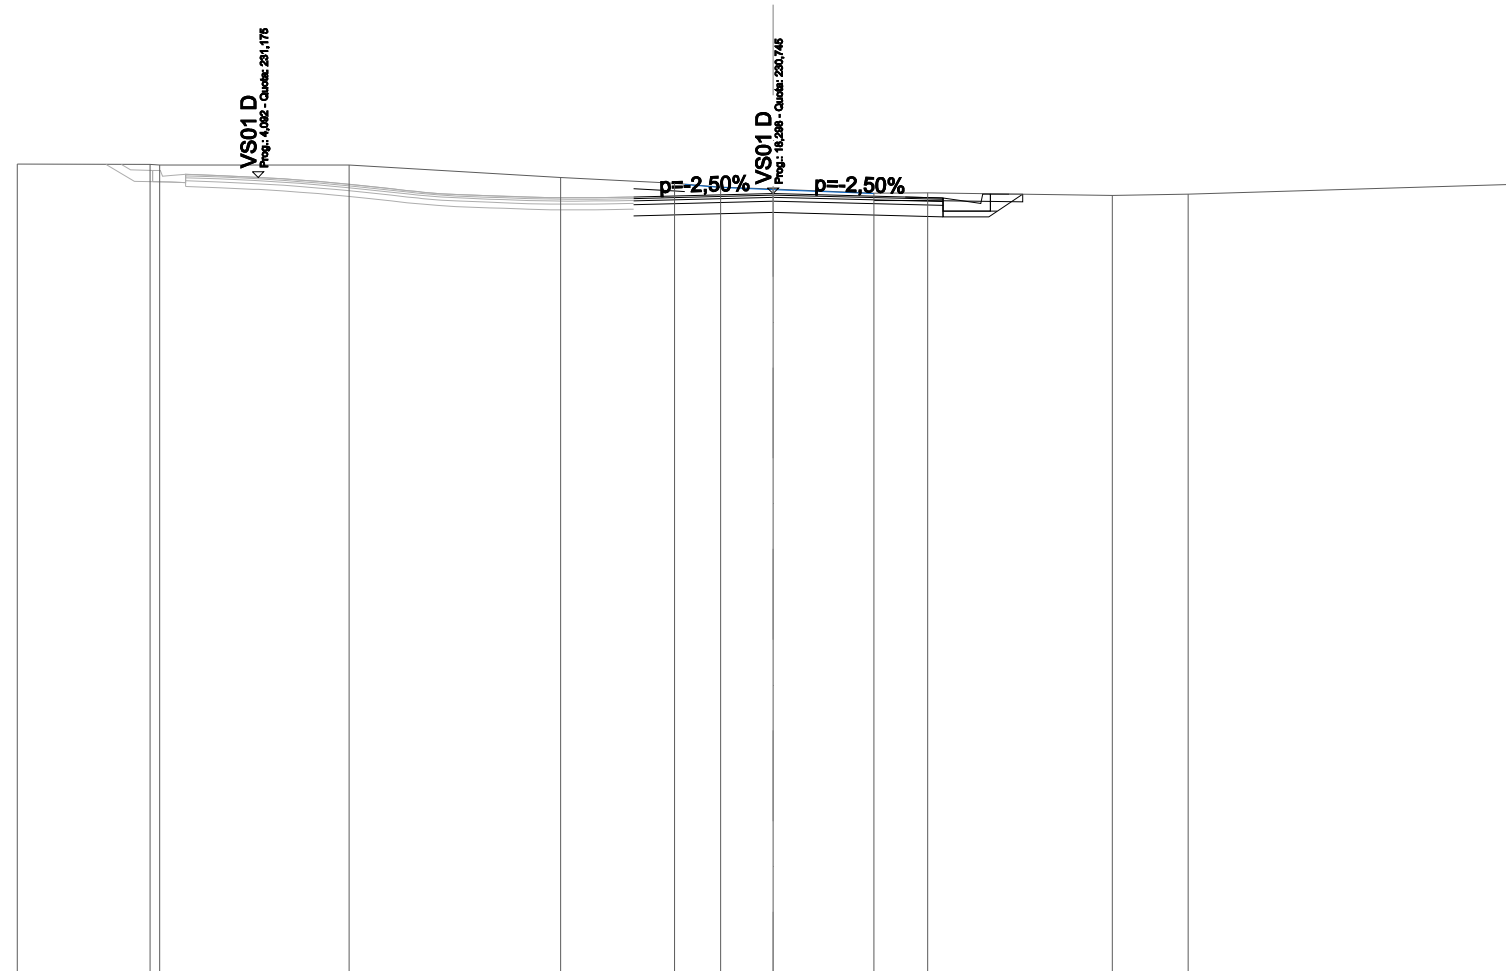


SCALA 1:200

QT.RIF. 210,000

QUOTE TERRENO	231,53	231,52 231,50	231,50	231,17	231,02	230,92	230,86	230,76	230,76	230,70	230,73	231,00
DIST.PARZIALI TERRENO	3,52	5,02	5,59	3,02	1,22	1,39	2,67	1,43	4,88	2,01	9,01	
QUOTE PROGETTO					230,65		230,75		230,59 230,63 230,73 230,73			
DIST. PARZIALI						3,69		4,50	1,25			

<b>SCAVI E BONIFICHE</b>	
STERRO	7,407 m <sup>2</sup>
SCOTICO	5,614 m
<b>RILEVATI</b>	
TERRENO VEGETALE	0,622 m
<b>SOVRASTRUTTURA STRADALE</b>	
STRATO DI USURA	8,270 m
STRATO DI BINDER	0,496 m <sup>2</sup>
STRATO DI BASE	0,832 m <sup>2</sup>
STRATO DI FONDAZIONE	2,481 m <sup>2</sup>
<b>MANUFATTI</b>	
CANALETTA	0,381 m <sup>2</sup>
STRATO DI FONDAZIONE CANALETTA	0,199 m <sup>2</sup>

SEZIONE N.: 4  
 QT. PROGETTO: 230,585  
 DIST.PROG.: 9,094  
 DIST.PREC.: 2,327  
 DIST.SUCC.: 2,765  
 NOME ASSE: VS01 A

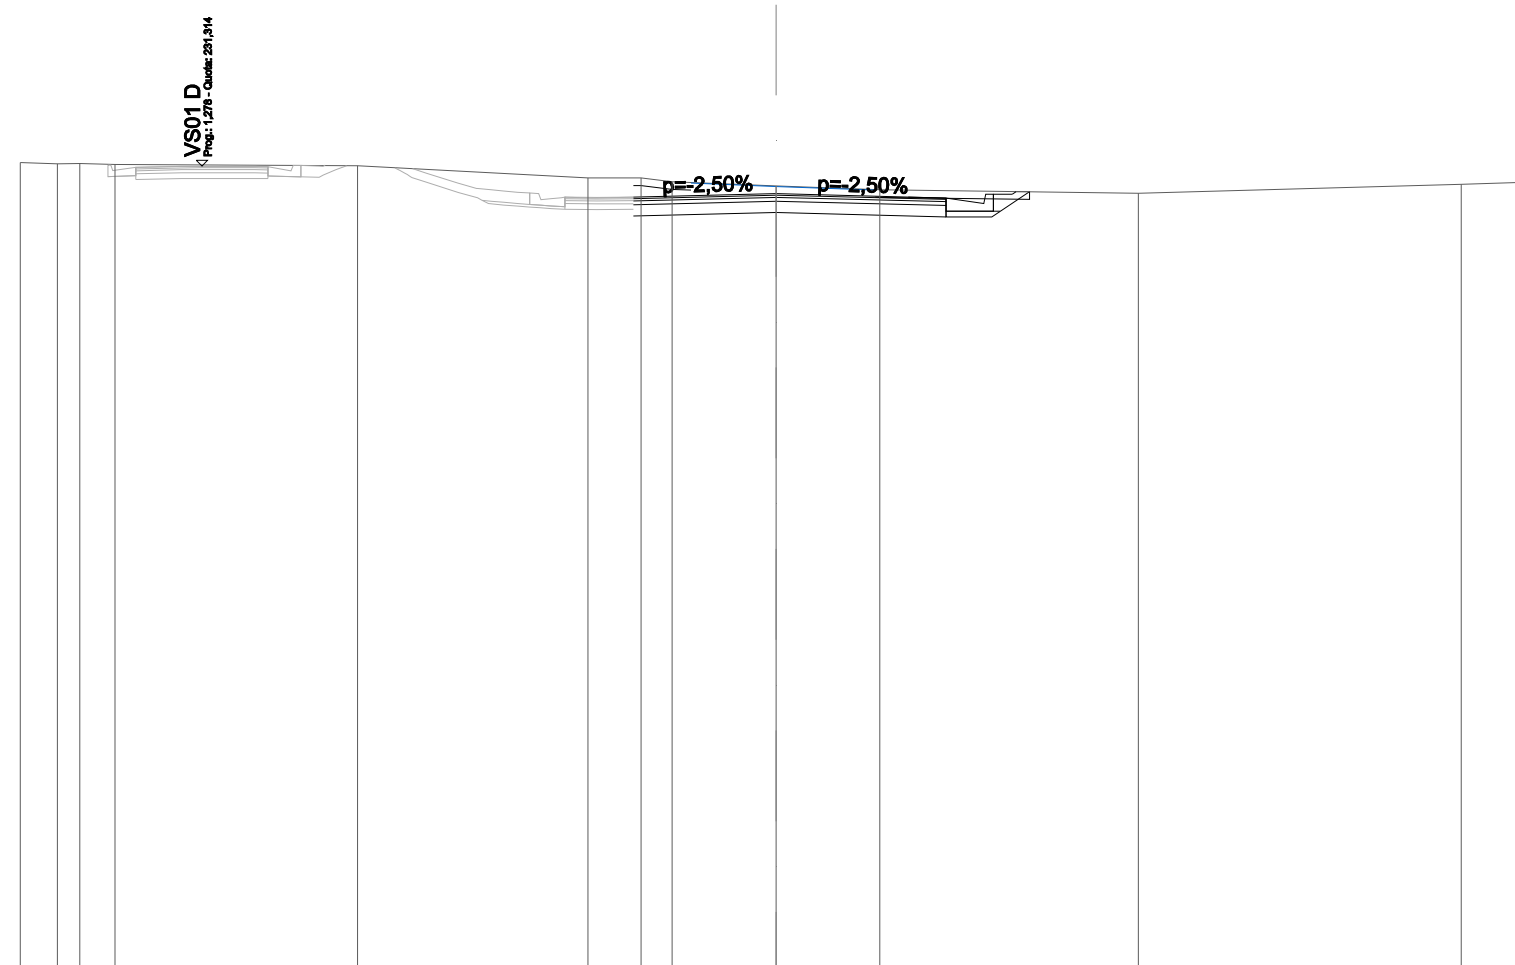


SCALA 1:200

QT.RIF. 210,000

QUOTE TERRENO	231,41	231,38	231,38	231,36	231,32	231,00	231,00	230,90	230,79	230,69	230,60	230,84	230,89	
DIST.PARZIALI TERRENO	0,99	0,59	0,93	6,41	6,10	1,41	0,82	2,75	2,75	6,84	8,55	1,86		
QUOTE PROGETTO						230,49			230,58		230,47	230,43	230,57	230,64
DIST. PARZIALI								3,77		4,50				

<b>SCAVI E BONIFICHE</b>	
STERRO	12,355 m <sup>2</sup>
SCOTICO	10,006 m
<b>RILEVATI</b>	
TERRENO VEGETALE	2,407 m
<b>SOVRASTRUTTURA STRADALE</b>	
STRATO DI USURA	9,370 m
STRATO DI BINDER	0,562 m <sup>2</sup>
STRATO DI BASE	0,942 m <sup>2</sup>
STRATO DI FONDAZIONE	2,811 m <sup>2</sup>
<b>MANUFATTI</b>	
CANALETTA	0,762 m <sup>2</sup>
STRATO DI FONDAZIONE CANALETTA	0,398 m <sup>2</sup>

SEZIONE N.: 5  
 QT. PROGETTO: 230,371  
 DIST.PROG.: 11,859  
 DIST.PREC.: 2,765  
 DIST.SUCC.: 11,131  
 NOME ASSE: VS01 A

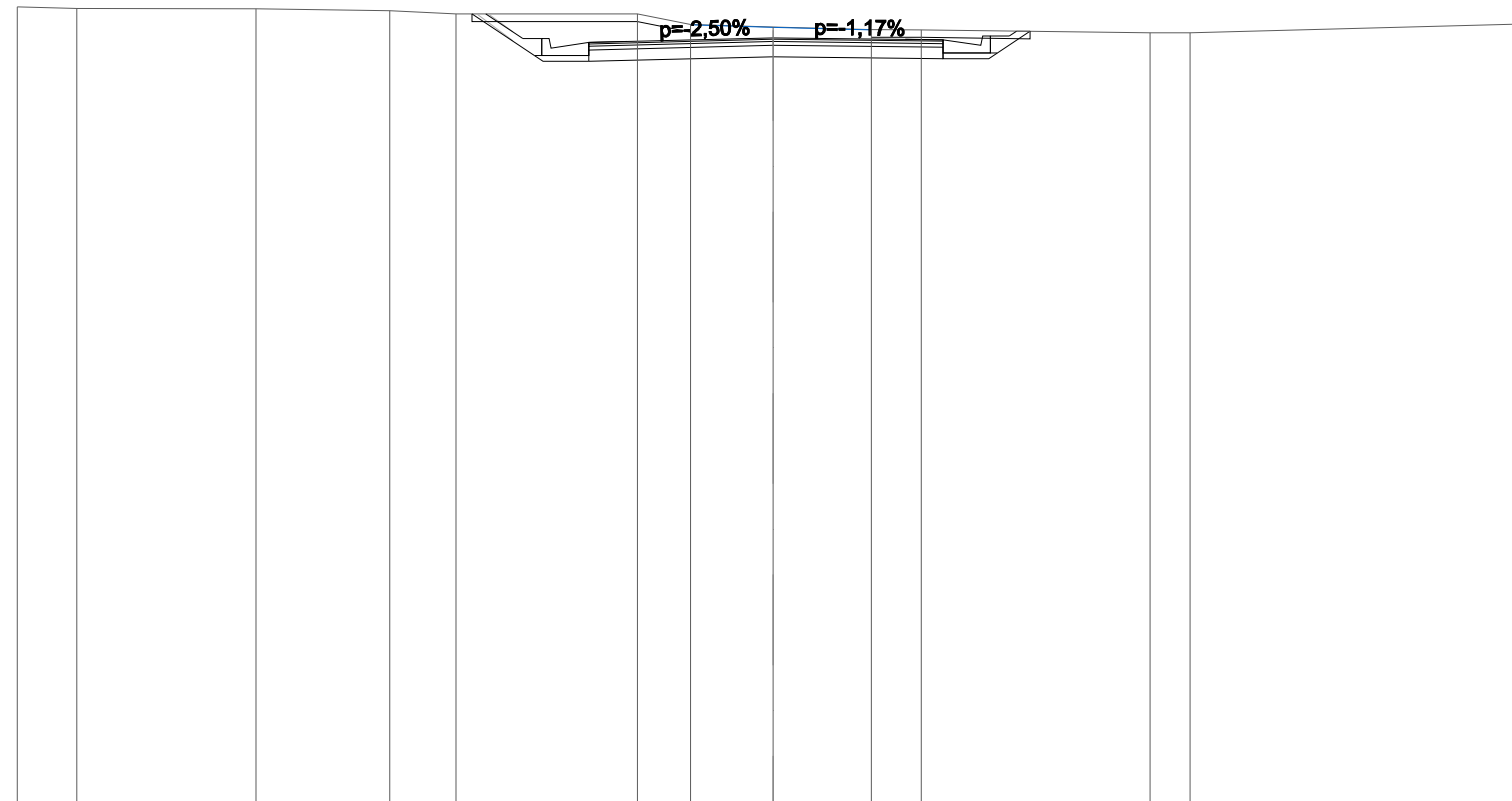


SCALA 1:200

QT.RIF. 210,000

QUOTE TERRENO		231,19	231,14		231,14		231,09	231,00		231,00	230,72	230,66	230,59	230,58		230,50	230,50		230,74
DIST.PARZIALI TERRENO		1,58	4,74		3,54	1,75	4,81	1,40	2,18	2,60	1,32	6,05	1,06	8,96					
QUOTE PROGETTO							231,00	230,35	230,35	230,21	230,25		230,37		230,28	230,32	230,42	230,42	230,55
DIST. PARZIALI							0,98	1,25	4,87	4,50	1,25								

<b>SCAVI E BONIFICHE</b>	
STERRO	22,606 m <sup>2</sup>
SCOTICO	11,451 m
<b>RILEVATI</b>	
TERRENO VEGETALE	4,488 m
<b>SOVRASTRUTTURA STRADALE</b>	
STRATO DI USURA	9,771 m
STRATO DI BINDER	0,586 m <sup>2</sup>
STRATO DI BASE	0,982 m <sup>2</sup>
STRATO DI FONDAZIONE	2,931 m <sup>2</sup>
<b>MANUFATTI</b>	
CANALETTA	0,763 m <sup>2</sup>
STRATO DI FONDAZIONE CANALETTA	0,398 m <sup>2</sup>

SEZIONE N.: 6  
 QT. PROGETTO: 229,264  
 DIST.PROG.: 22,990  
 DIST.PREC.: 11,131  
 DIST.SUCC.: 2,010  
 NOME ASSE: VS01 A

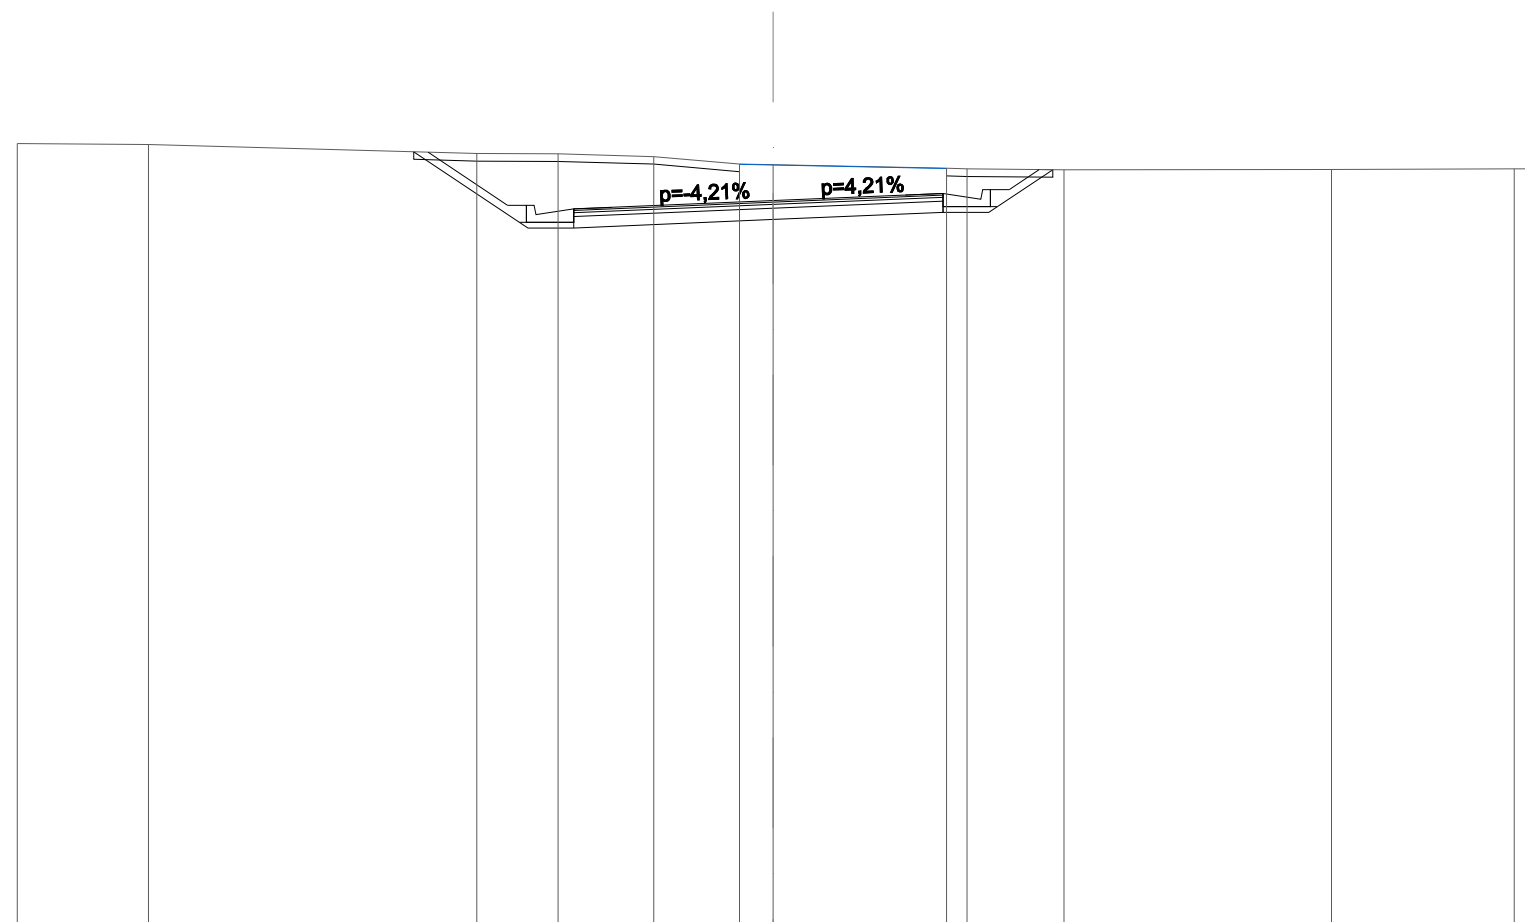


SCALA 1:200

QT.RIF. 210,000

QUOTE TERRENO		230,78	230,75		230,51	230,50	230,43	230,23	230,21		230,12	230,10	230,08		230,09		230,11	230,10	
DIST.PARZIALI TERRENO		3,48		8,69		2,15	2,53	2,27	0,88	4,59		2,57	7,08		4,83				
QUOTE PROGETTO					230,55	229,14	229,14	229,04	229,00		229,26		229,41	229,45	229,55	229,55	230,08		
DIST. PARZIALI					2,11	1,25		5,27		4,50		1,25	0,80						

<b>SCAVI E BONIFICHE</b>	
STERRO	17,241 m <sup>2</sup>
SCOTICO	6,259 m
<b>RILEVATI</b>	
TERRENO VEGETALE	1,630 m
<b>SOVRASTRUTTURA STRADALE</b>	
STRATO DI USURA	8,845 m
STRATO DI BINDER	0,531 m <sup>2</sup>
STRATO DI BASE	0,889 m <sup>2</sup>
STRATO DI FONDAZIONE	2,653 m <sup>2</sup>
<b>MANUFATTI</b>	
CANALETTA	0,381 m <sup>2</sup>
STRATO DI FONDAZIONE CANALETTA	0,199 m <sup>2</sup>

SEZIONE N.: 7  
 QT. PROGETTO: 229,043  
 DIST.PROG.: 25,000  
 DIST.PREC.: 2,010  
 DIST.SUCC.: 3,780  
 NOME ASSE: VS01 A

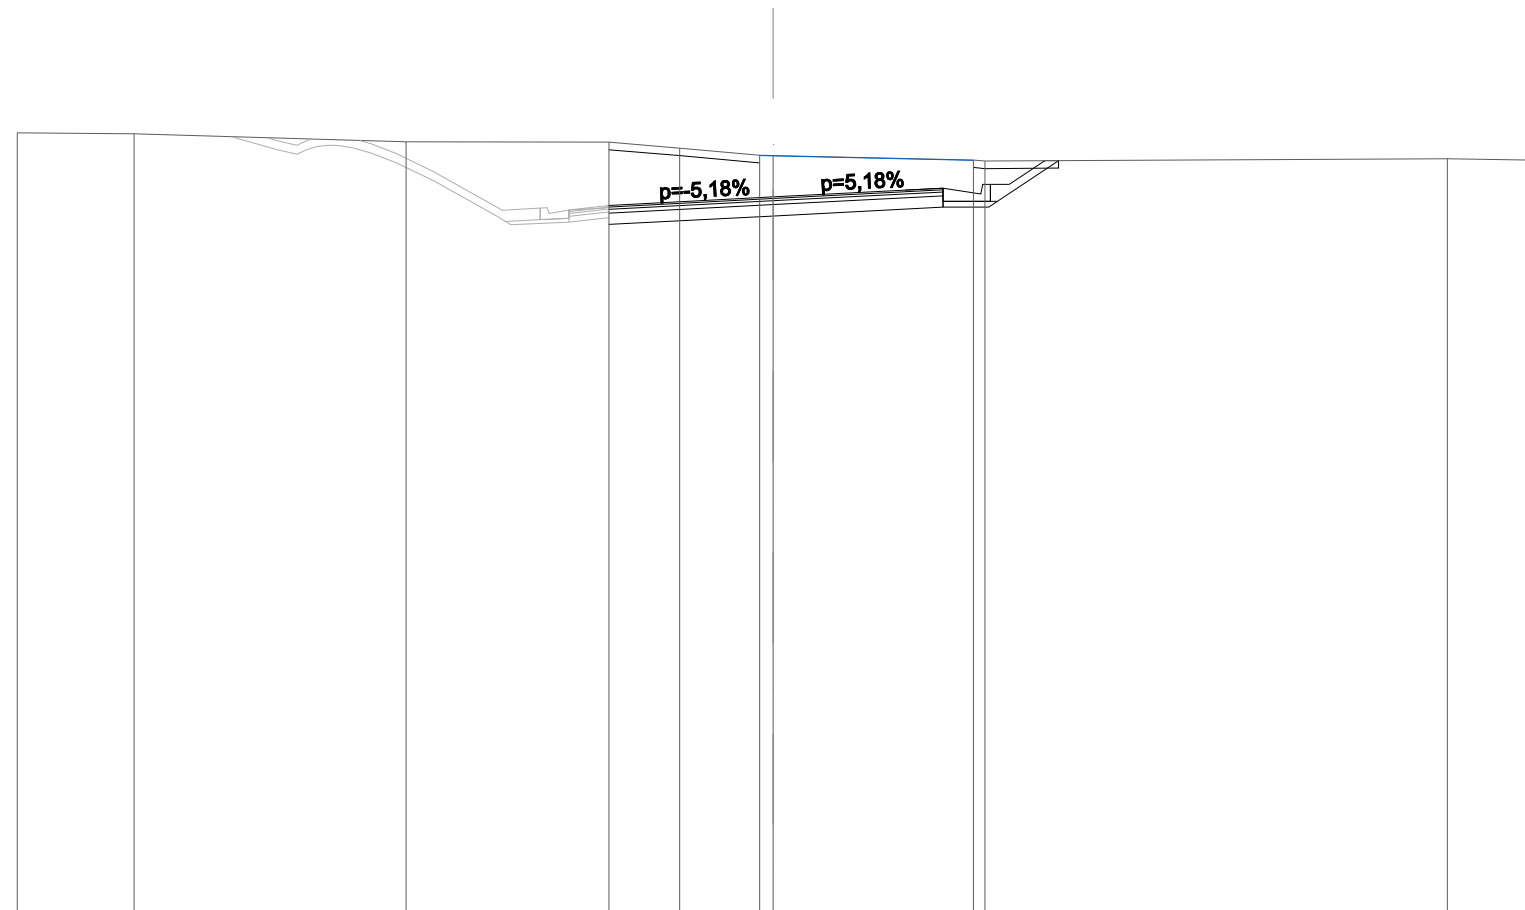

SCALA 1:200


QT.RIF. 210,000

QUOTE TERRENO	230,74	230,71		230,50	230,49	230,33	230,15 230,14	230,02 230,00		230,05	230,02
DIST.PARZIALI TERRENO	3,10		7,19		5,37	1,87	2,12	5,31		12,23	2,16
QUOTE PROGETTO					228,82		229,04	229,28 229,24 229,38 229,38	230,00		
DIST. PARZIALI						4,34	4,50	1,25 0,94			



<b>SCAVI E BONIFICHE</b>	
STERRO	21,328 m <sup>2</sup>
SCOTICO	6,553 m
<b>RILEVATI</b>	
TERRENO VEGETALE	1,907 m
<b>SOVRASTRUTTURA STRADALE</b>	
STRATO DI USURA	8,981 m
STRATO DI BINDER	0,539 m <sup>2</sup>
STRATO DI BASE	0,903 m <sup>2</sup>
STRATO DI FONDAZIONE	2,694 m <sup>2</sup>
<b>MANUFATTI</b>	
CANALETTA	0,381 m <sup>2</sup>
STRATO DI FONDAZIONE CANALETTA	0,199 m <sup>2</sup>

SEZIONE N.: 8  
 QT. PROGETTO: 228,627  
 DIST.PROG.: 28,780  
 DIST.PREC.: 3,780  
 DIST.SUCC.: 9,456  
 NOME ASSE: VS01 A

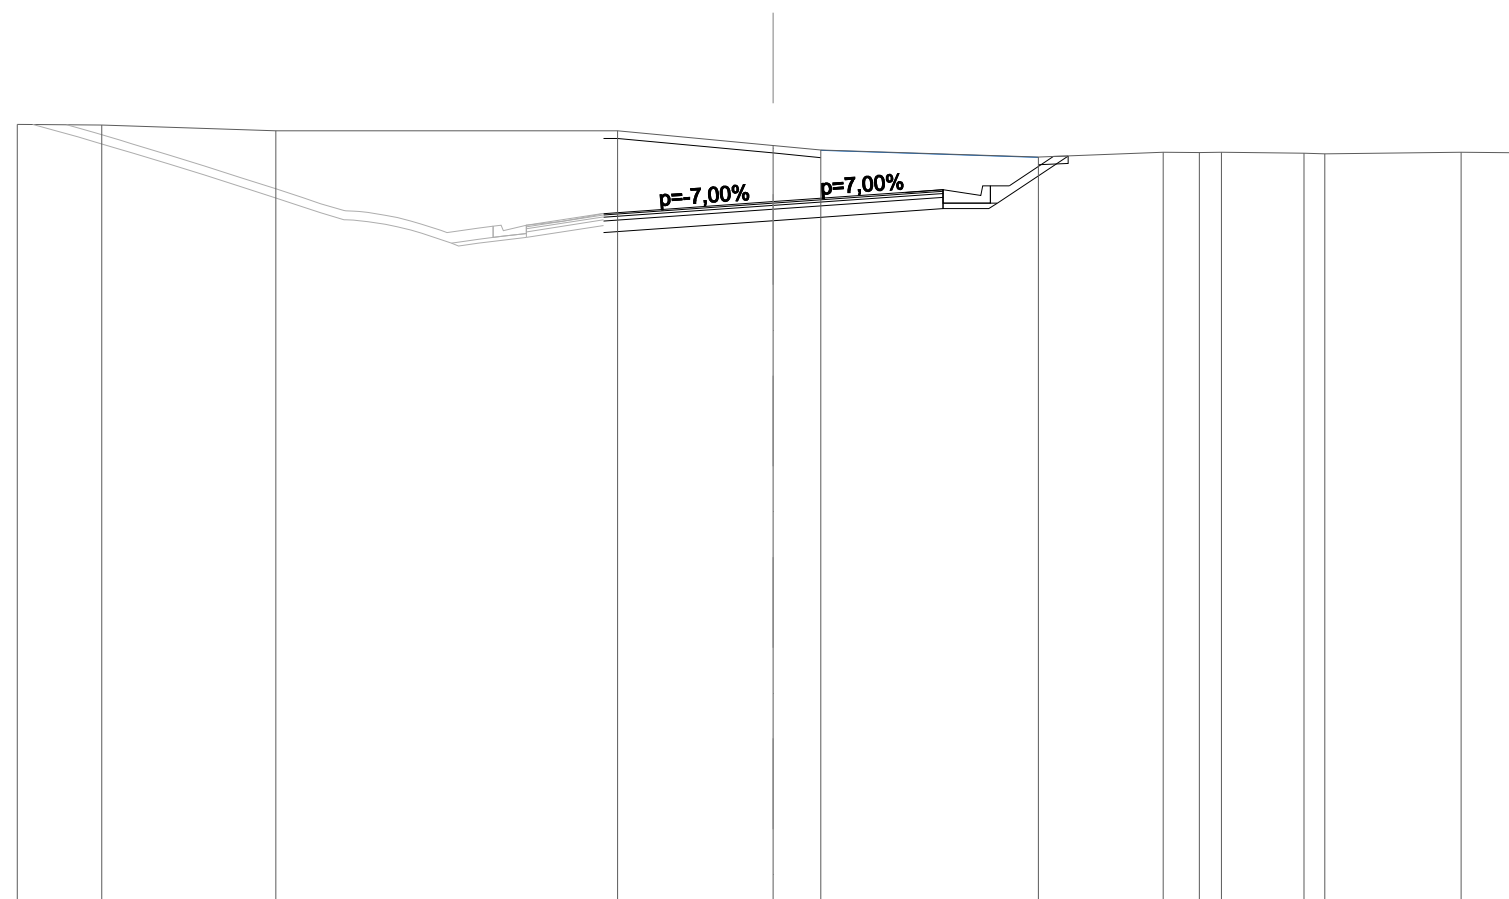


SCALA 1:200

QT.RIF. 210,000

QUOTE TERRENO	230,67	230,65	230,50	230,50	230,12	230,00	229,81	229,93	229,93	229,94	229,91	229,89	229,94	229,92
DIST.PARZIALI TERRENO	2,24	4,60	9,04	4,12	1,26	5,76	3,31	0,96	0,58	2,18	3,61	1,79		
QUOTE PROGETTO				228,31	228,63	228,90	228,94	229,04	229,04	229,82				
DIST. PARZIALI				4,48	4,50	1,25	1,17							

<b>SCAVI E BONIFICHE</b>	
STERRO	34,868 m <sup>2</sup>
SCOTICO	13,665 m
<b>RILEVATI</b>	
TERRENO VEGETALE	3,263 m
<b>SOVRASTRUTTURA STRADALE</b>	
STRATO DI USURA	9,250 m
STRATO DI BINDER	0,555 m <sup>2</sup>
STRATO DI BASE	0,930 m <sup>2</sup>
STRATO DI FONDAZIONE	2,775 m <sup>2</sup>
<b>MANUFATTI</b>	
CANALETTA	0,381 m <sup>2</sup>
STRATO DI FONDAZIONE CANALETTA	0,199 m <sup>2</sup>

SEZIONE N.: 9  
 QT. PROGETTO: 227,587  
 DIST.PROG.: 38,235  
 DIST.PREC.: 9,456  
 DIST.SUCC.: 9,456  
 NOME ASSE: VS01 A

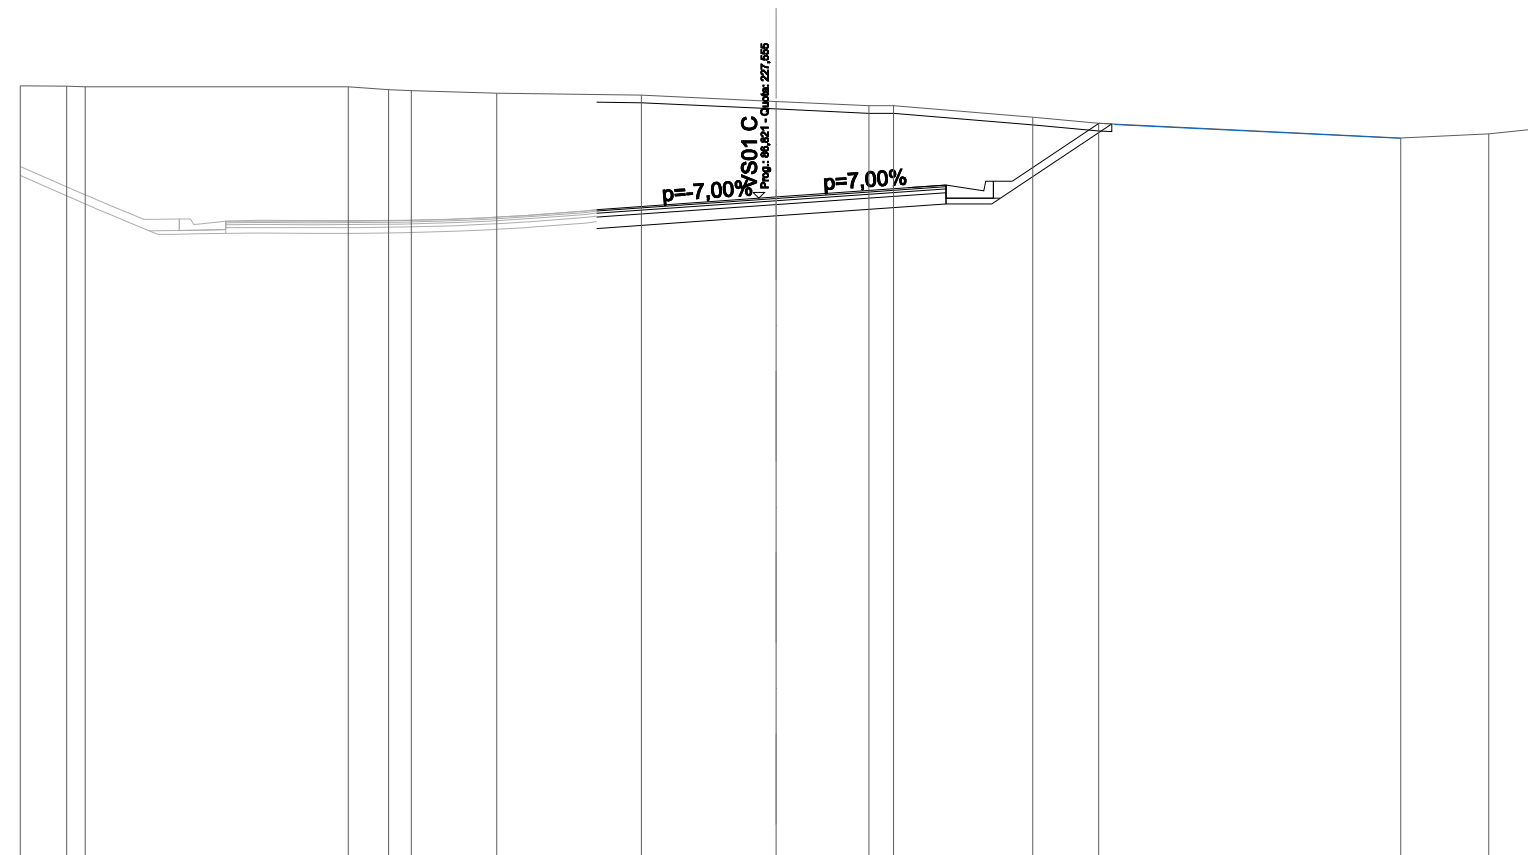


SCALA 1:200

QT.RIF. 210,000

QUOTE TERRENO	230,53	230,52	230,50	230,43	230,40	230,33	230,28	230,11	230,00	230,00	229,70	229,54	229,15	229,26	229,37	229,37
DIST.PARZIALI TERRENO	1,23		6,96	1,07	0,61	2,26	3,83	3,56	2,46	0,65	3,69	1,74	8,00	2,33	1,06	
QUOTE PROGETTO							227,25		227,59		227,86	227,90	228,00	228,00	228,00	229,53
DIST. PARZIALI								4,75		4,50	1,25		2,30			

<b>SCAVI E BONIFICHE</b>	
STERRO	43,258 m <sup>2</sup>
SCOTICO	14,627 m
<b>RILEVATI</b>	
TERRENO VEGETALE	4,838 m
<b>SOVRASTRUTTURA STRADALE</b>	
STRATO DI USURA	8,918 m
STRATO DI BINDER	0,535 m <sup>2</sup>
STRATO DI BASE	0,897 m <sup>2</sup>
STRATO DI FONDAZIONE	2,675 m <sup>2</sup>
<b>MANUFATTI</b>	
CANALETTA	0,381 m <sup>2</sup>
STRATO DI FONDAZIONE CANALETTA	0,199 m <sup>2</sup>

SEZIONE N.: 10  
 QT. PROGETTO: 226,759  
 DIST.PROG.: 47,691  
 DIST.PREC.: 9,456  
 DIST.SUCC.: 2,309  
 NOME ASSE: VS01 A

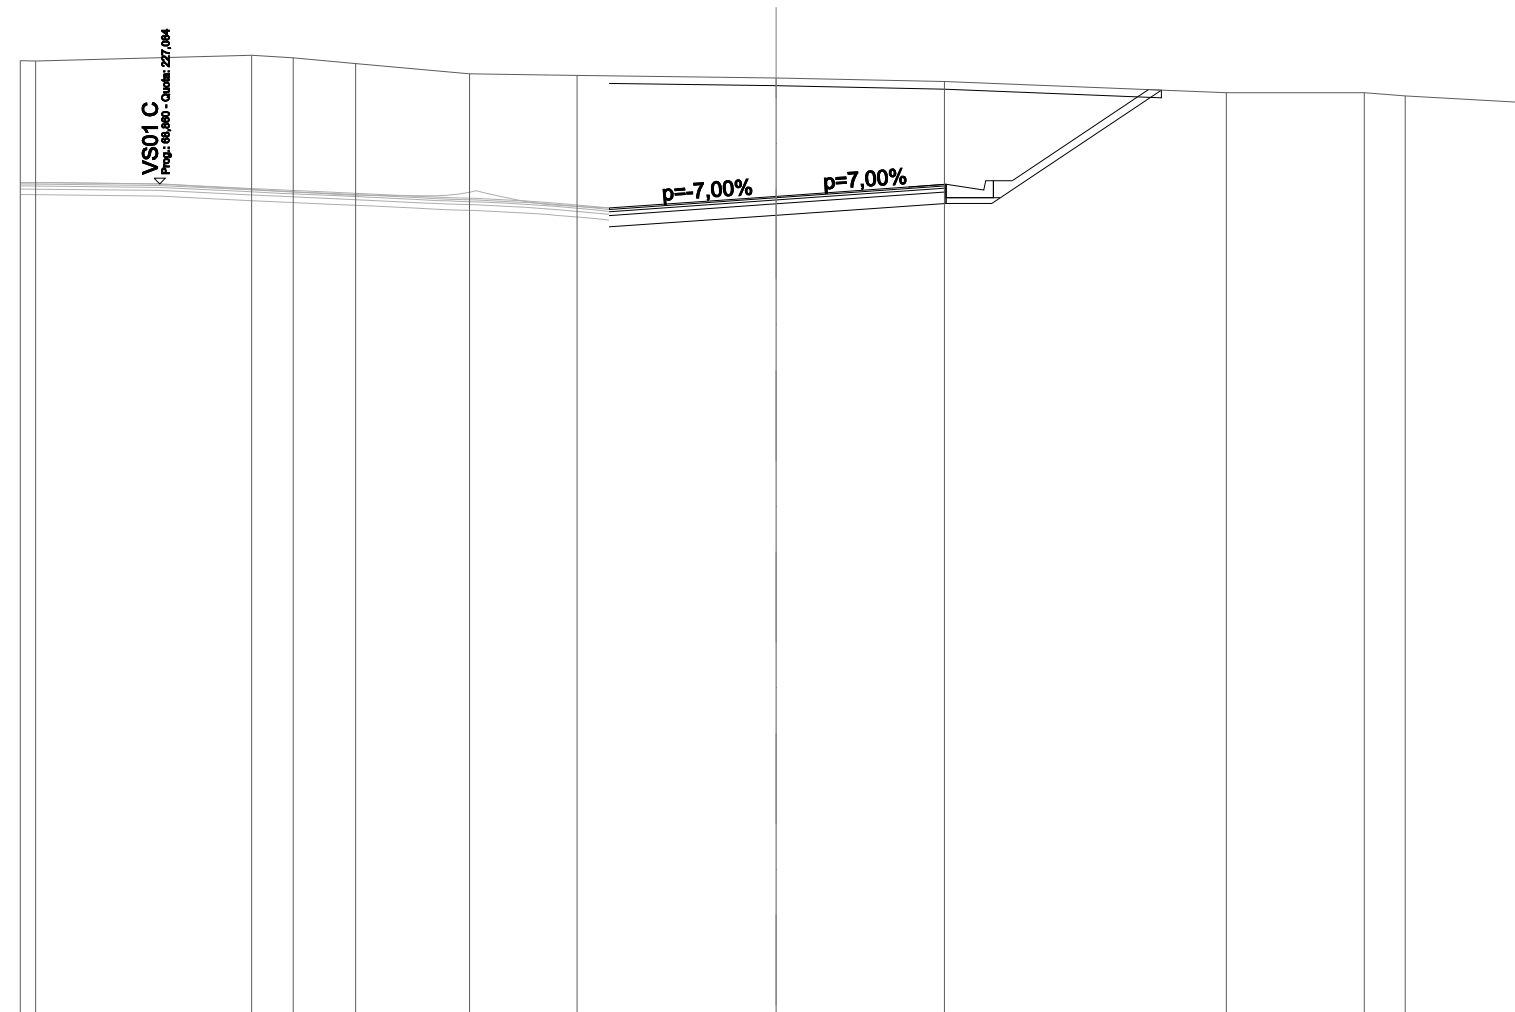


SCALA 1:200

QT.RIF. 205,000

QUOTE TERRENO	230,35	230,34		230,49	230,42	230,27	230,00	229,96		229,89		229,79		229,50	229,50	229,42	229,23
DIST.PARZIALI TERRENO		5,71	1,11	1,65	3,01	2,85	5,26	4,46	7,45	3,65	1,09	3,35					
QUOTE PROGETTO							226,45	226,76	227,03	227,07	227,17	227,17	229,58				
DIST. PARZIALI							4,42	4,50	1,25	3,61							

<b>SCAVI E BONIFICHE</b>	
STERRO	44,353 m <sup>2</sup>
SCOTICO	14,774 m
<b>RILEVATI</b>	
TERRENO VEGETALE	5,138 m
<b>SOVRASTRUTTURA STRADALE</b>	
STRATO DI USURA	8,816 m
STRATO DI BINDER	0,529 m <sup>2</sup>
STRATO DI BASE	0,886 m <sup>2</sup>
STRATO DI FONDAZIONE	2,645 m <sup>2</sup>
<b>MANUFATTI</b>	
CANALETTA	0,381 m <sup>2</sup>
STRATO DI FONDAZIONE CANALETTA	0,199 m <sup>2</sup>

SEZIONE N.: 11  
 QT. PROGETTO: 226,631  
 DIST.PROG.: 50,000  
 DIST.PREC.: 2,309  
 DIST.SUCC.: 2,311  
 NOME ASSE: VS01 A

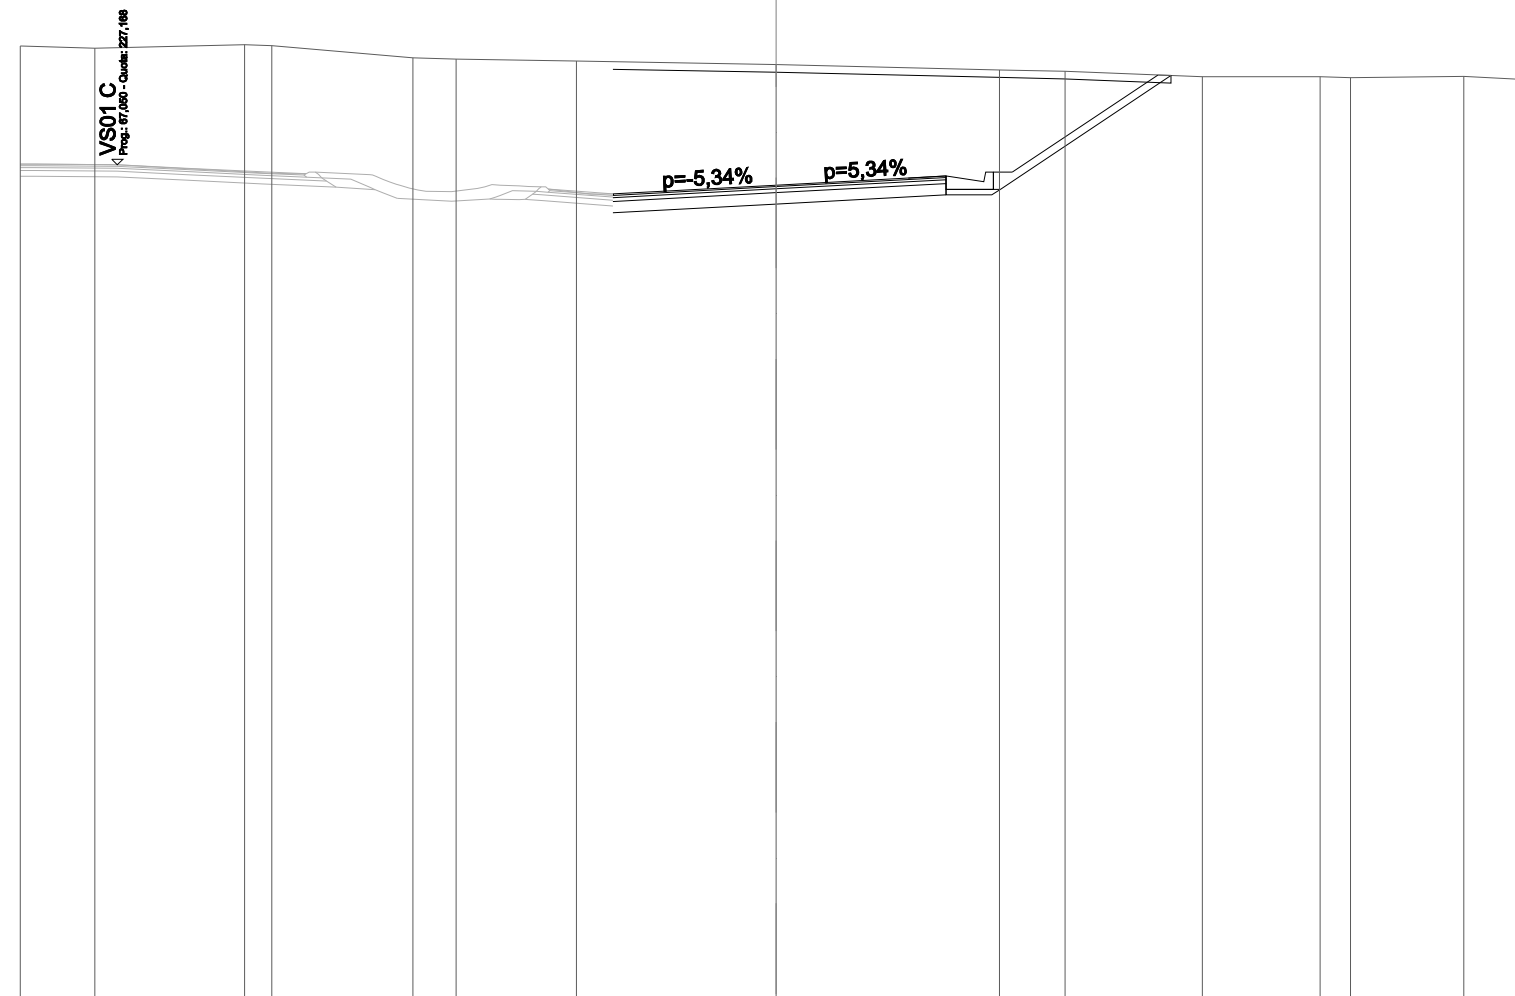


SCALA 1:200

QT.RIF. 205,000

QUOTE TERRENO	230,31	230,25	230,34	230,32	230,00	229,97	229,92	229,82	229,68	229,64	229,50	229,50	229,47	229,51	229,41
DIST.PARZIALI TERRENO	1,97	3,97	0,72	3,73	1,15	3,18	5,28	5,91	1,74	3,63	3,12	0,80	3,00	1,80	
QUOTE PROGETTO							226,40	226,63	226,83	226,87	226,97	226,97	229,55		
DIST. PARZIALI							4,32	4,50	1,25	3,86					

<b>SCAVI E BONIFICHE</b>	
STERRO	44,934 m <sup>2</sup>
SCOTICO	14,867 m
<b>RILEVATI</b>	
TERRENO VEGETALE	5,366 m
<b>SOVRASTRUTTURA STRADALE</b>	
STRATO DI USURA	8,714 m
STRATO DI BINDER	0,523 m <sup>2</sup>
STRATO DI BASE	0,876 m <sup>2</sup>
STRATO DI FONDAZIONE	2,614 m <sup>2</sup>
<b>MANUFATTI</b>	
CANALETTA	0,381 m <sup>2</sup>
STRATO DI FONDAZIONE CANALETTA	0,199 m <sup>2</sup>

SEZIONE N.: 12  
 QT. PROGETTO: 226,534  
 DIST.PROG.: 52,311  
 DIST.PREC.: 2,311  
 DIST.SUCC.: 0,525  
 NOME ASSE: VS01 A

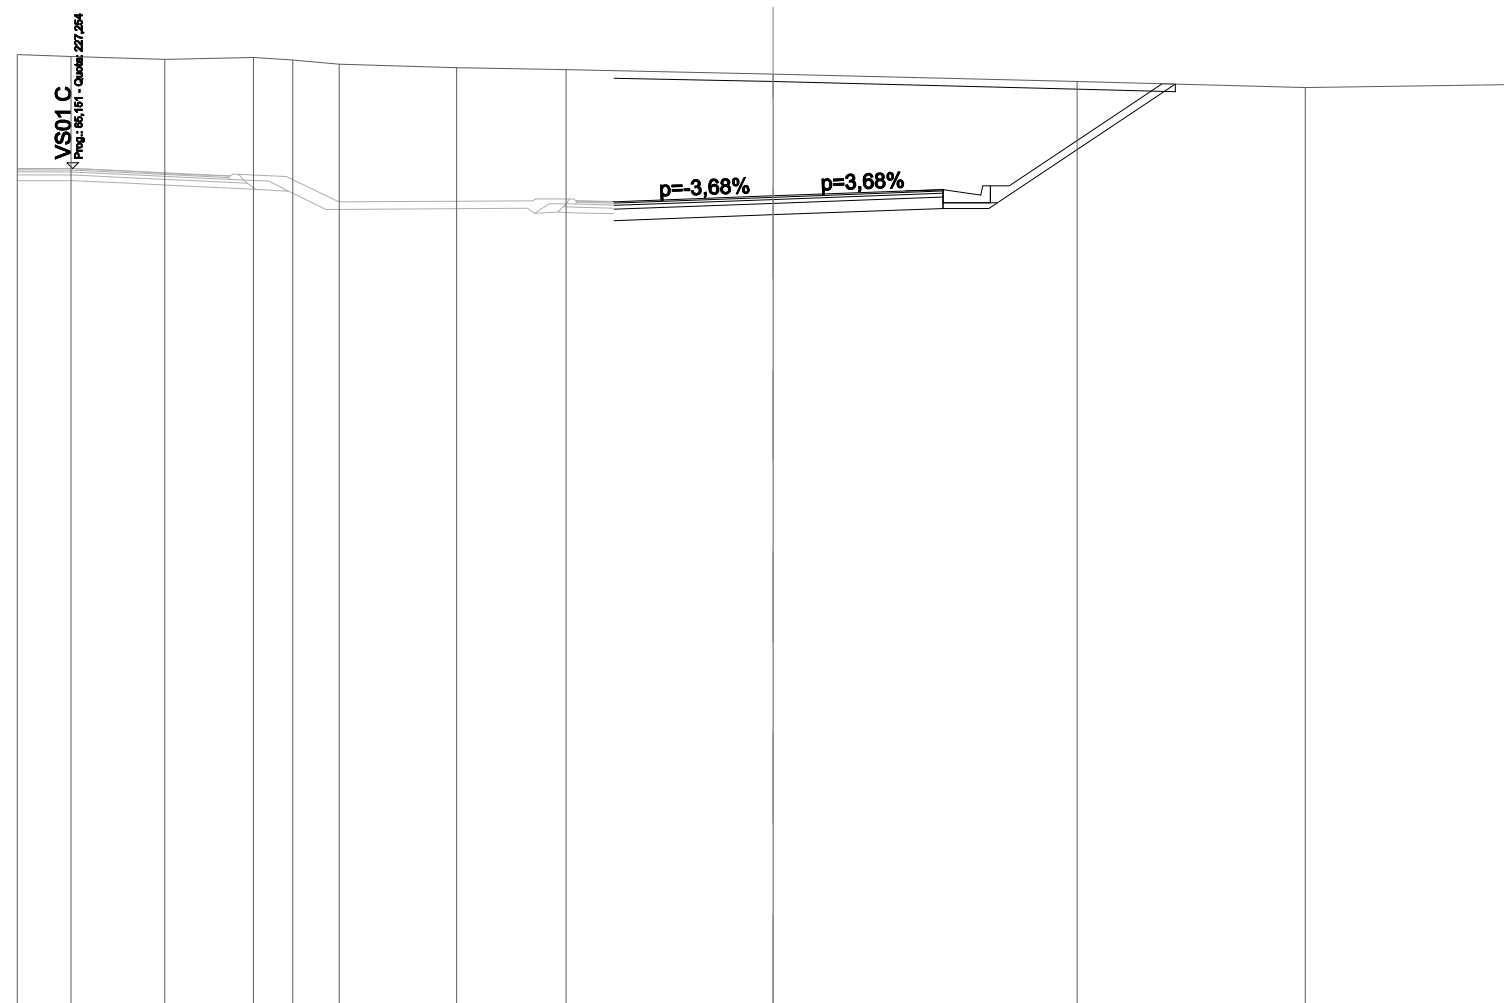


SCALA 1:200

QT.RIF. 205,000

QUOTE TERRENO	230,27	230,22	230,15	230,19	230,13	230,01	229,92	229,87	229,76	229,56	229,40	229,48		
DIST.PARZIALI TERRENO	1,43	2,48	2,34	1,05	1,23	3,11	2,89	5,48	8,05	6,03	5,91			
QUOTE PROGETTO								226,38	226,53	226,66	226,70	226,80	226,80	229,50
DIST. PARZIALI								4,21	4,50	1,25	4,05			

<b>SCAVI E BONIFICHE</b>	
STERRO	74,668 m <sup>2</sup>
SCOTICO	22,605 m
<b>RILEVATI</b>	
TERRENO VEGETALE	10,901 m
<b>SOVRASTRUTTURA STRADALE</b>	
STRATO DI USURA	9,694 m
STRATO DI BINDER	0,582 m <sup>2</sup>
STRATO DI BASE	0,974 m <sup>2</sup>
STRATO DI FONDAZIONE	2,908 m <sup>2</sup>
<b>MANUFATTI</b>	
CANALETTA	0,762 m <sup>2</sup>
STRATO DI FONDAZIONE CANALETTA	0,398 m <sup>2</sup>

SEZIONE N.: 13  
 QT. PROGETTO: 226,516  
 DIST.PROG.: 52,836  
 DIST.PREC.: 0,525  
 DIST.SUCC.: 8,080  
 NOME ASSE: VS01 A

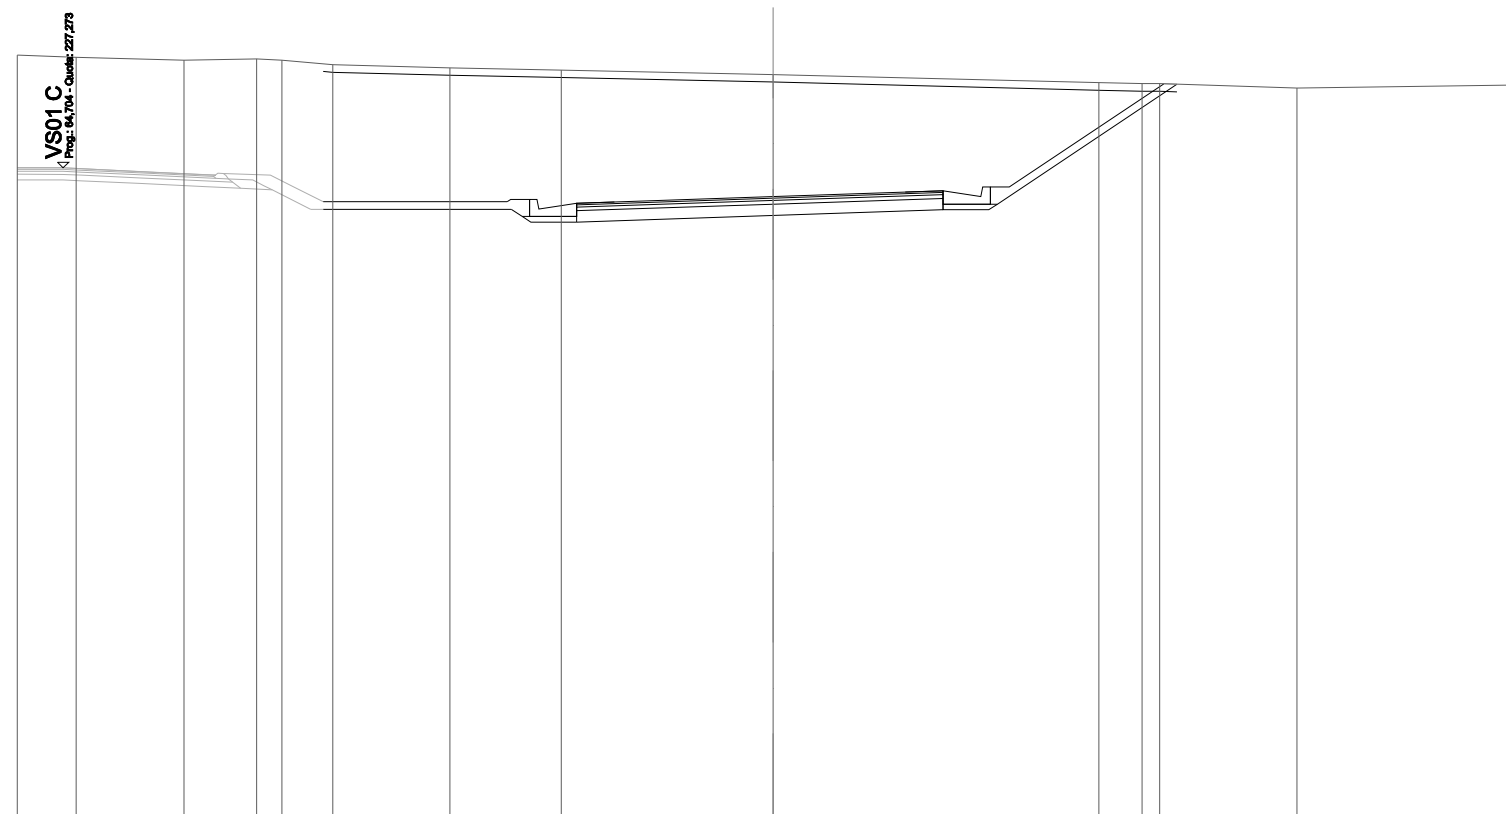

SCALA 1:200


QT.RIF. 210,000

QUOTE TERRENO	230,26	230,20	230,12	230,16	230,12	230,00	229,92	229,86	229,74	229,53	229,50	229,50	229,39	229,47	
DIST.PARZIALI TERRENO	1,56	2,85	1,92	0,67	1,35	3,11	2,94	5,60	8,62	1,15	3,63	6,14			
QUOTE PROGETTO					226,38			226,38	226,44	226,52	226,62	226,66	226,76	226,76	229,50
DIST. PARZIALI						4,87	1,25	5,19	4,50	1,25	4,10				



<b>SCAVI E BONIFICHE</b>	
STERRO	78,230 m <sup>2</sup>
SCOTICO	20,659 m
<b>RILEVATI</b>	
TERRENO VEGETALE	2,380 m
<b>SOVRASTRUTTURA STRADALE</b>	
STRATO DI USURA	15,073 m
STRATO DI BINDER	0,904 m <sup>2</sup>
STRATO DI BASE	1,518 m <sup>2</sup>
STRATO DI FONDAZIONE	4,522 m <sup>2</sup>
<b>MANUFATTI</b>	
CANALETTA	0,999 m <sup>2</sup>
STRATO DI FONDAZIONE CANALETTA	0,522 m <sup>2</sup>

SEZIONE N.: 15  
 QT. PROGETTO: 226,460  
 DIST.PROG.: 62,636  
 DIST.PREC.: 1,720  
 DIST.SUCC.: 12,364  
 NOME ASSE: VS01 A

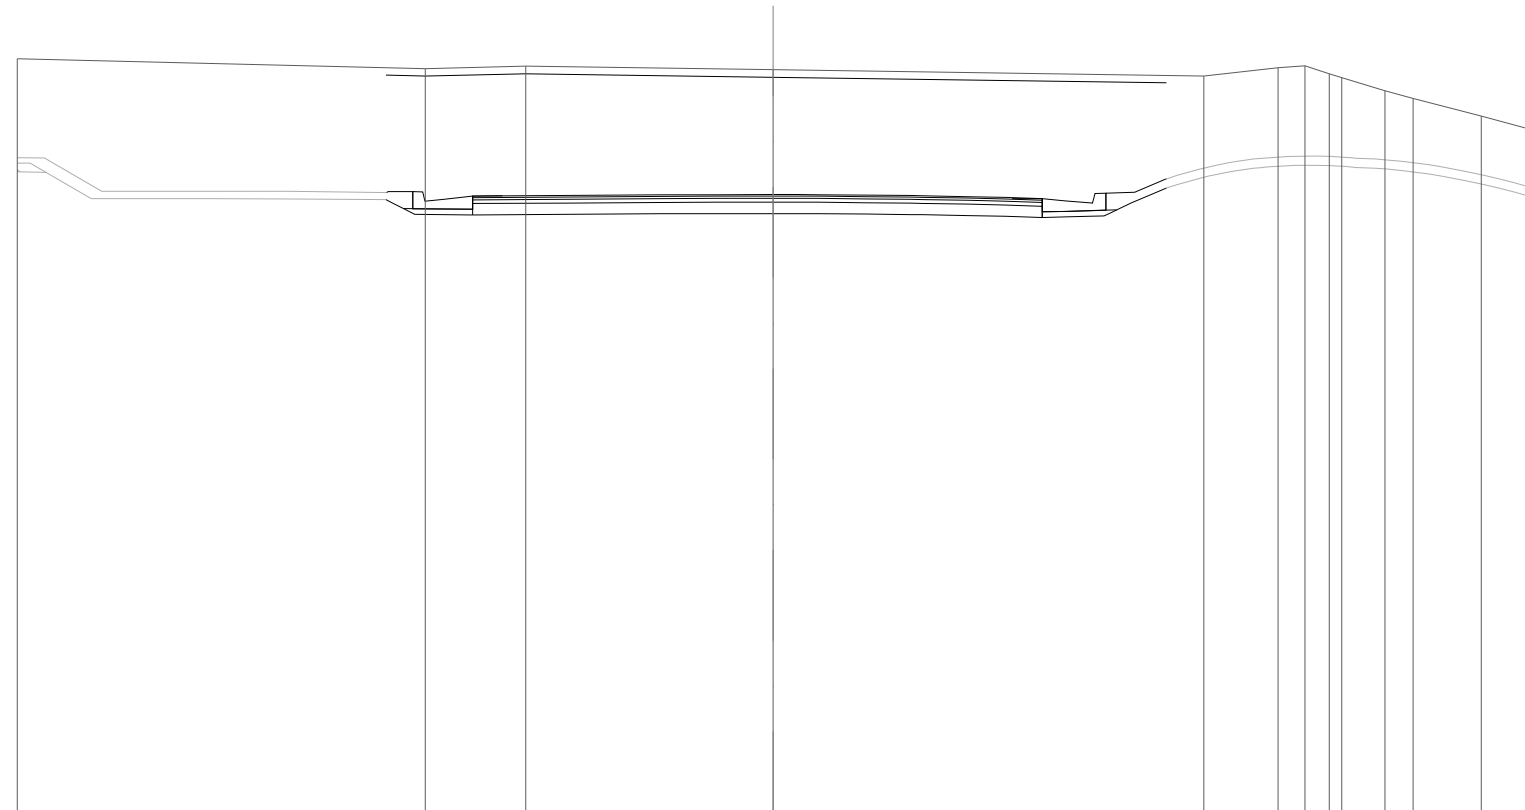

SCALA 1:200


QT.RIF. 210,000

QUOTE TERRENO	230,05		229,79	229,86		229,77		229,60	229,82	229,87	229,65	229,55	229,21	229,00	228,54	228,20							
DIST.PARZIALI TERRENO		10,80	2,67	6,54		11,40		1,97	0,71	0,64	1,15	0,74	1,81	1,25									
QUOTE PROGETTO			226,52	226,54	226,42	226,38	226,44	226,45	226,46	226,46	226,46	226,45	226,43	226,43	226,41	226,38	226,31	226,35	226,50	226,52	226,69	226,88	
DIST. PARZIALI			0,65	1,58	2,47	2,53	1,46	1,48	0,61	0,59	1,27	1,18	1,20	0,99	0,98	1,09	0,76						





SEZIONE N.: 17  
 QT. PROGETTO: 226,830  
 DIST.PROG.: 81,146  
 DIST.PREC.: 6,146  
 NOME ASSE: VS01 A

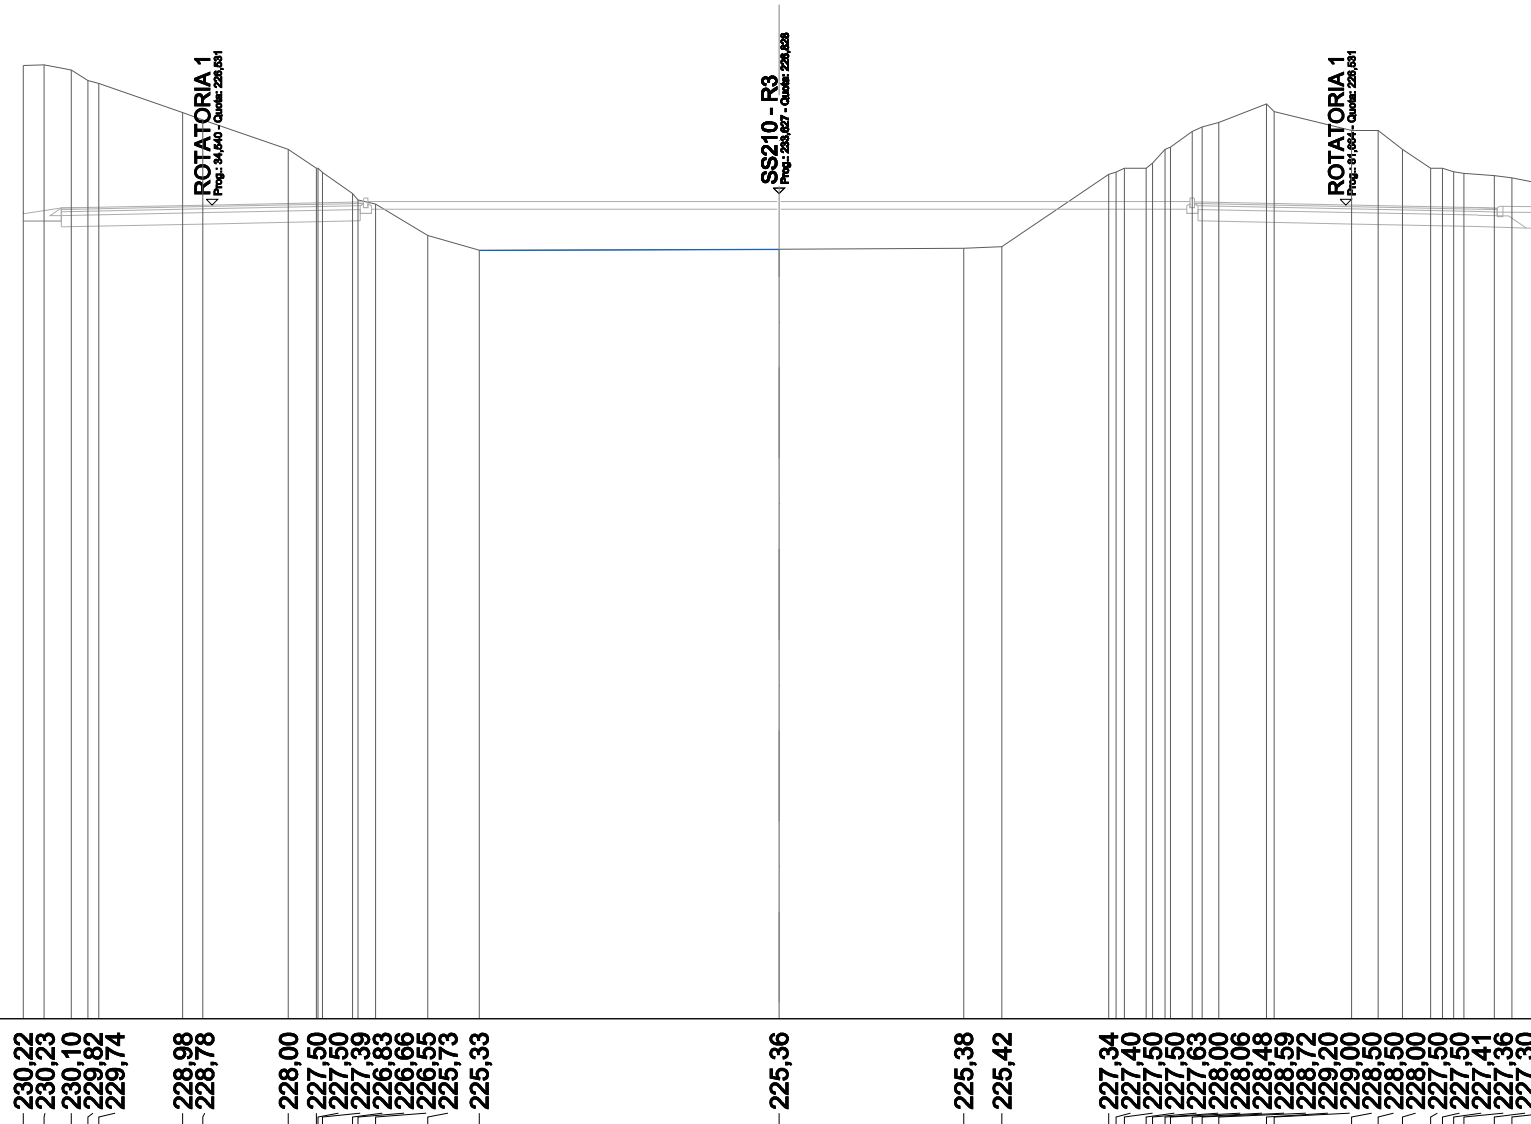


SCALA 1:200

QT.RIF. 205,000

QUOTE TERRENO	230,22 230,23 230,10 229,82 229,74	228,98 228,78	228,00 227,50 227,50 227,39 226,83 226,66 226,55 225,73 225,33	225,36	225,38 225,42	227,34 227,40 227,50 227,50 227,63 228,00 228,06 228,48 228,59 228,72 229,20 229,00 228,50 228,50 228,00 227,50 227,41 227,36 227,25 227,13
DIST.PARZIALI TERRENO	0,72 2,22	2,27	0,74 0,80 1,38 1,36	7,93	4,89 1,02 2,82	0,57 0,58 1,26 2,05 0,70 0,64 0,75 0,81 0,61
QUOTE PROGETTO						
DIST. PARZIALI						

SEZIONE N.: 1  
 QT. PROGETTO: 226,827  
 DIST.PROG.: 0,000  
 DIST.SUCC.: 18,510  
 NOME ASSE: VS01 B

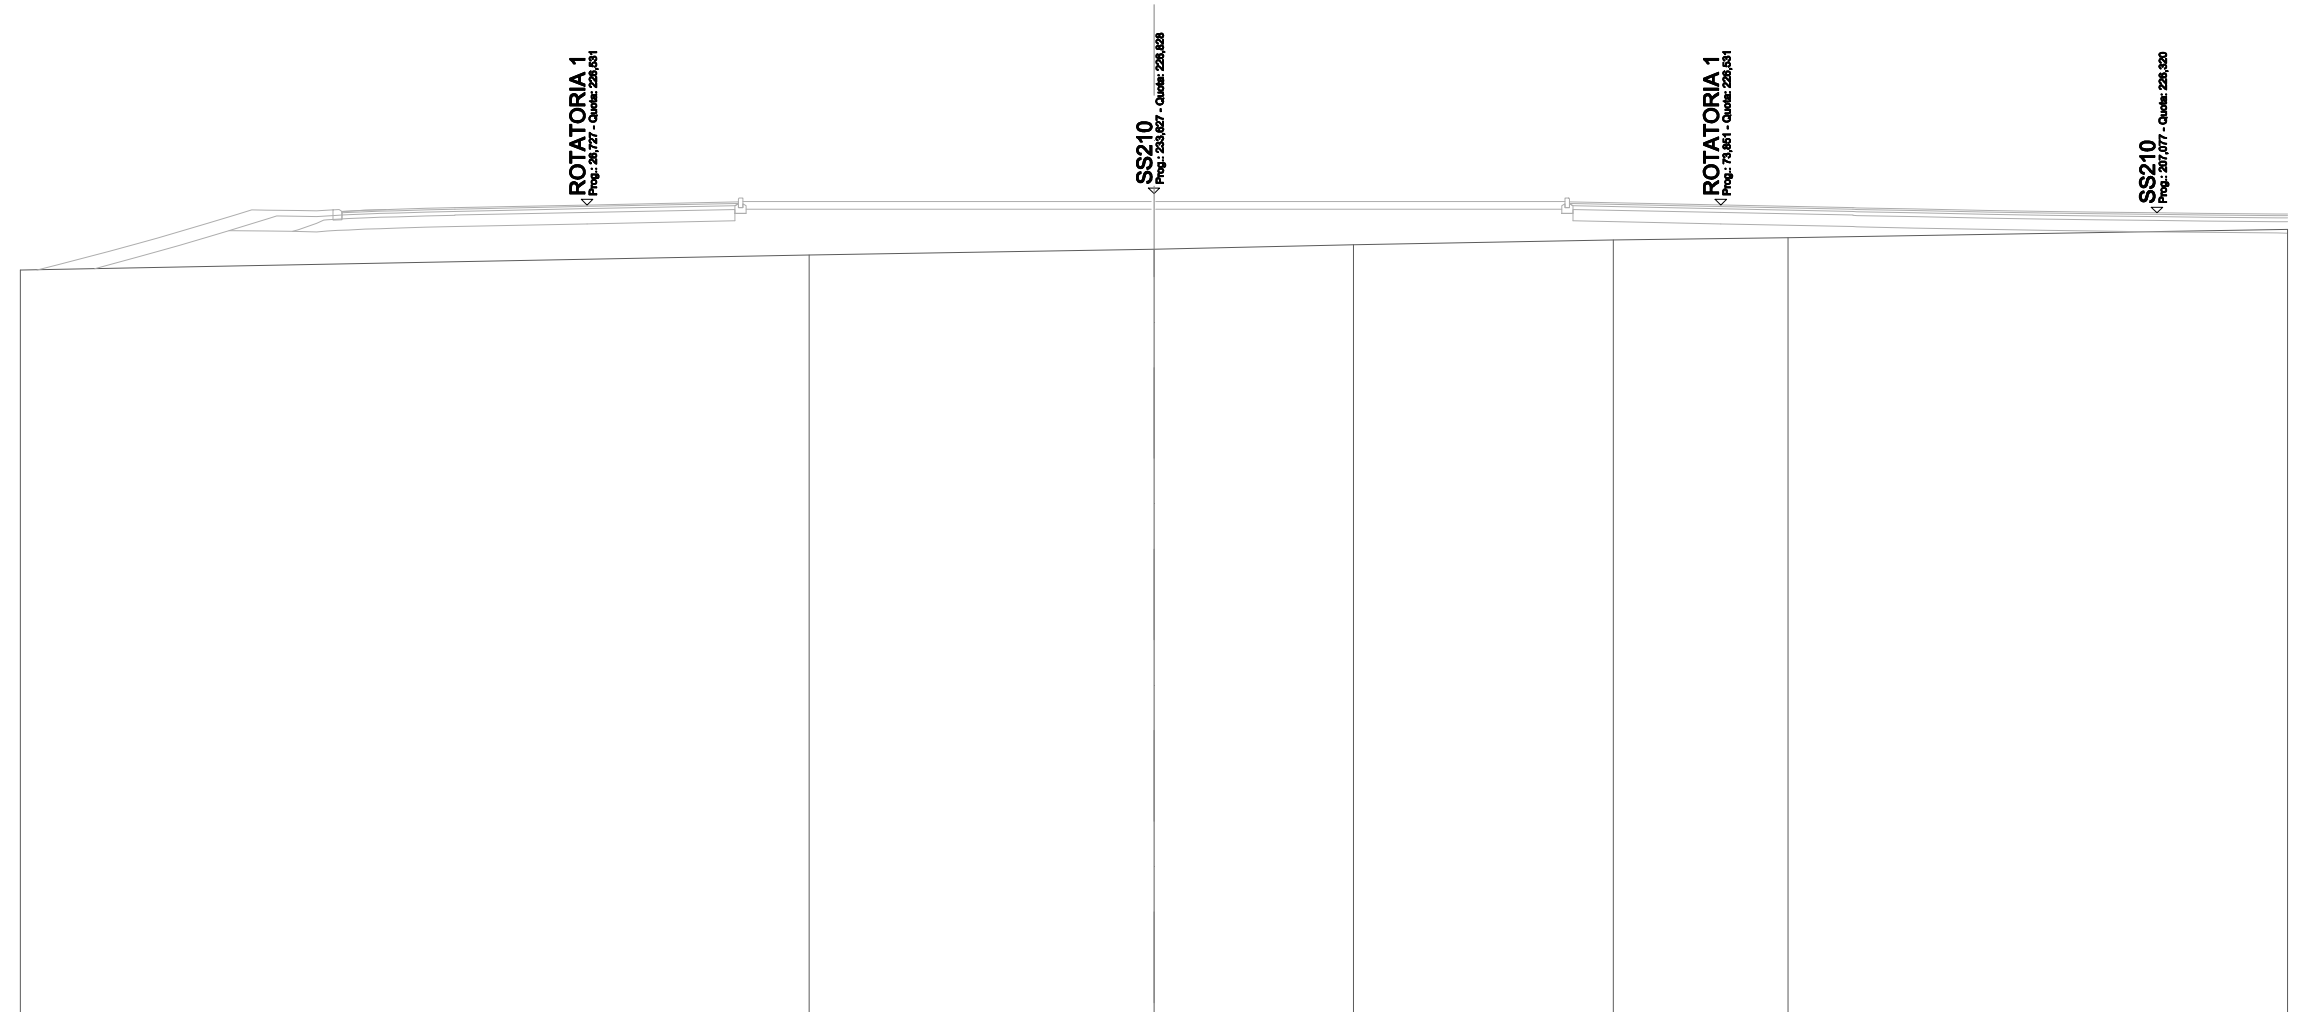


SCALA 1:200

QT.RIF. 205,000

QUOTE TERRENO	224,81			225,21			225,36			225,48			225,61			225,66			225,89
DIST.PARZIALI TERRENO			20,88			9,12			5,28			6,88			4,62			13,22	
QUOTE PROGETTO																			
DIST. PARZIALI																			

<b>SCAVI E BONIFICHE</b>	
STERRO	49,544 m <sup>2</sup>
SCOTICO	19,480 m
<b>RILEVATI</b>	
TERRENO VEGETALE	4,190 m
<b>SOVRASTRUTTURA STRADALE</b>	
STRATO DI USURA	13,107 m
STRATO DI BINDER	0,655 m <sup>2</sup>
STRATO DI BASE	1,058 m <sup>2</sup>
STRATO DI FONDAZIONE	1,966 m <sup>2</sup>
<b>MANUFATTI</b>	
CANALETTA	0,488 m <sup>2</sup>
STRATO DI FONDAZIONE CANALETTA	0,436 m <sup>2</sup>

SEZIONE N.: 2  
 QT. PROGETTO: 226,457  
 DIST.PROG.: 18,510  
 DIST.PREC.: 18,510  
 DIST.SUCC.: 8,664  
 NOME ASSE: VS01 B

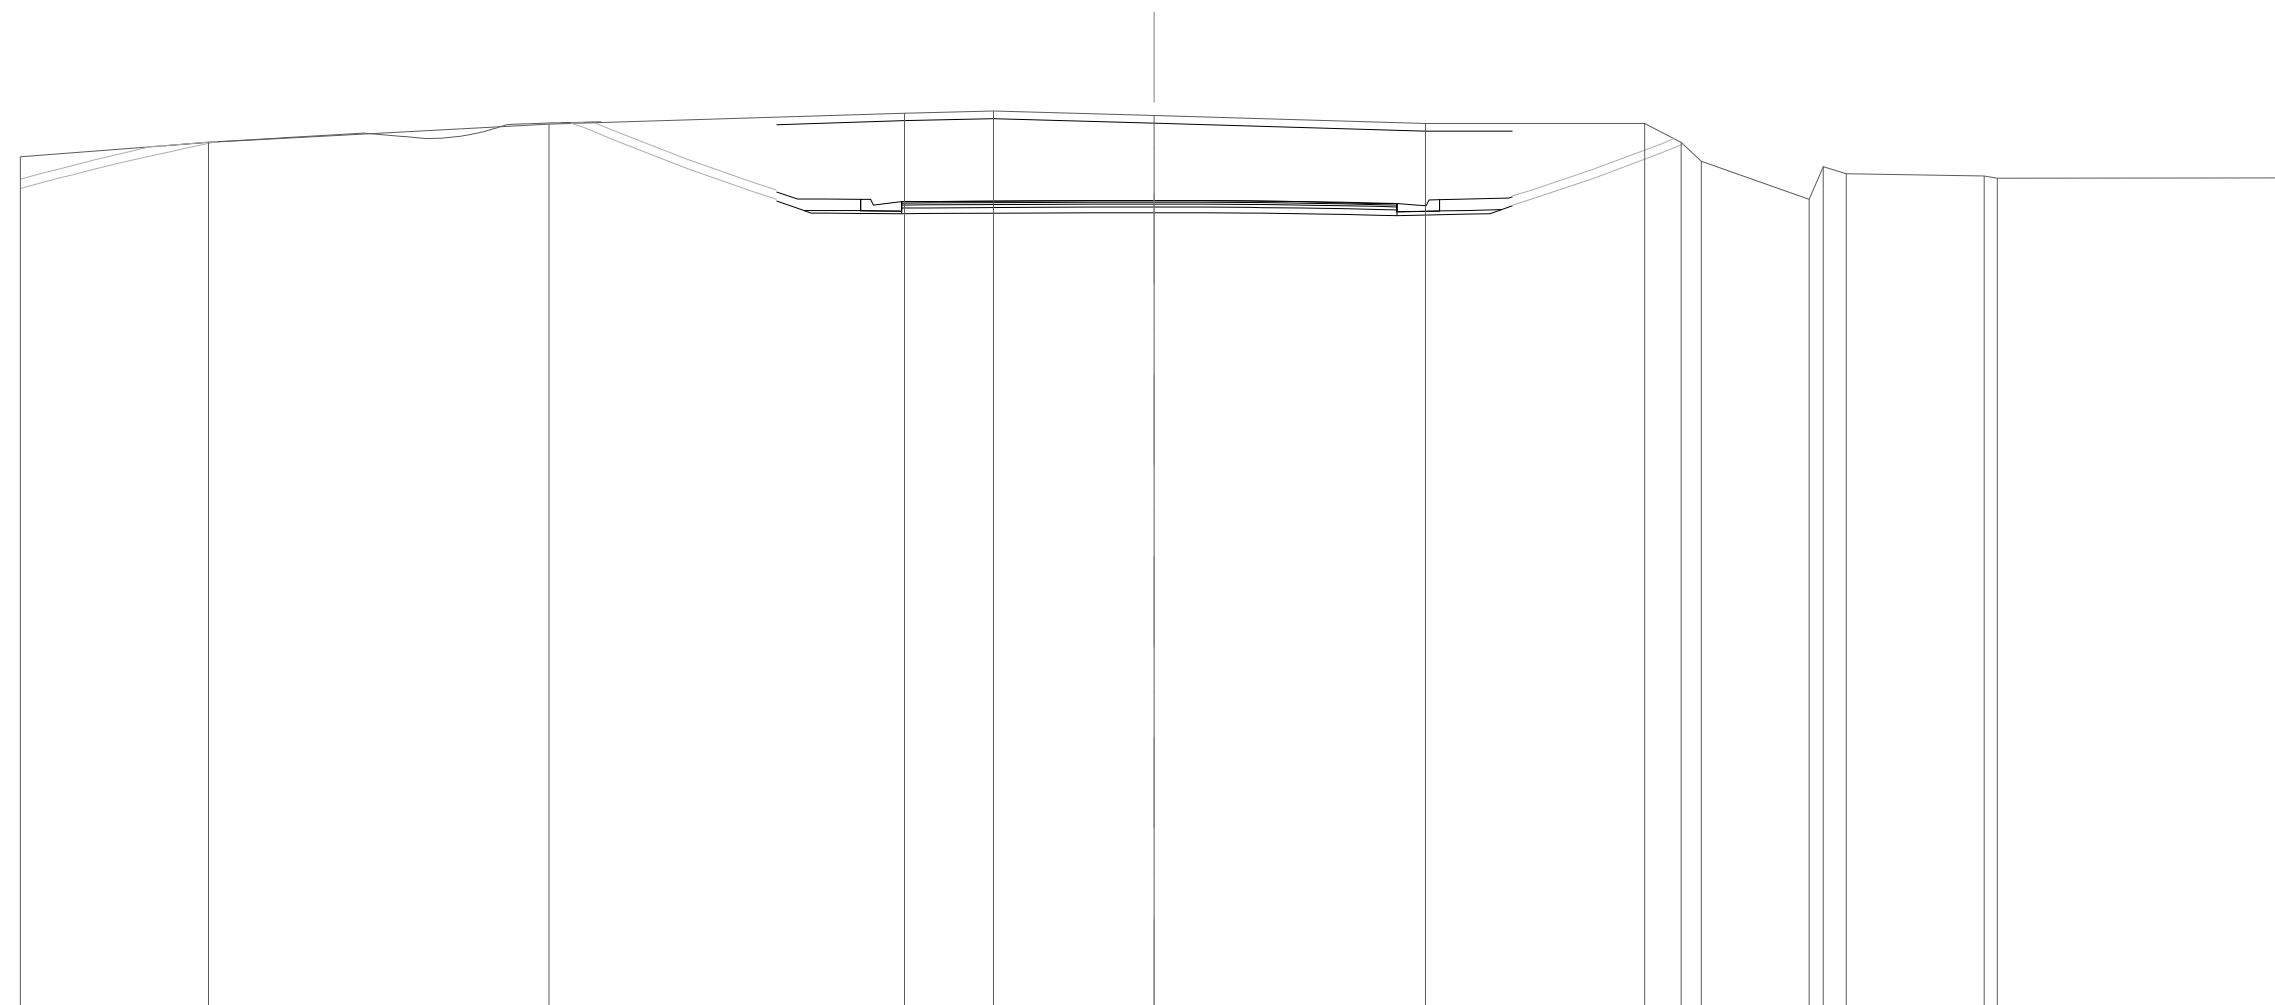

SCALA 1:200


QT.RIF. 205,000

QUOTE TERRENO	227,62	228,00	228,48	228,77	228,83	228,71	228,50	228,50	228,00	227,50	226,49	227,36	227,17	227,11	227,05	227,06										
DIST.PARZIALI TERRENO	4,98	9,01	9,41	2,36	4,25	7,18	5,80	0,97	2,86	0,61	3,65	7,68														
QUOTE PROGETTO				226,69	226,50	226,50	226,49	226,43	226,39	226,44	226,45	226,46	226,46	226,46	226,45	226,43	226,43	226,41	226,39	226,34	226,38	226,48	226,50	226,53	226,56	
DIST. PARZIALI				0,77	0,90	1,08	0,67	2,62	1,78	1,45	0,93	1,26	1,07	0,62	0,97	1,13	0,72	1,10								



<b>SCAVI E BONIFICHE</b>	
STERRO	29,534 m <sup>2</sup>
SCOTICO	16,049 m
<b>RILEVATI</b>	
TERRENO VEGETALE	8,284 m
<b>SOVRASTRUTTURA STRADALE</b>	
STRATO DI USURA	6,765 m
STRATO DI BINDER	0,338 m <sup>2</sup>
STRATO DI BASE	0,545 m <sup>2</sup>
STRATO DI FONDAZIONE	1,015 m <sup>2</sup>
<b>MANUFATTI</b>	
CANALETTA	0,331 m <sup>2</sup>
STRATO DI FONDAZIONE CANALETTA	0,186 m <sup>2</sup>

SEZIONE N.: 4  
 QT. PROGETTO: 226,074  
 DIST.PROG.: 37,624  
 DIST.PREC.: 10,450  
 DIST.SUCC.: 2,376  
 NOME ASSE: VS01 B

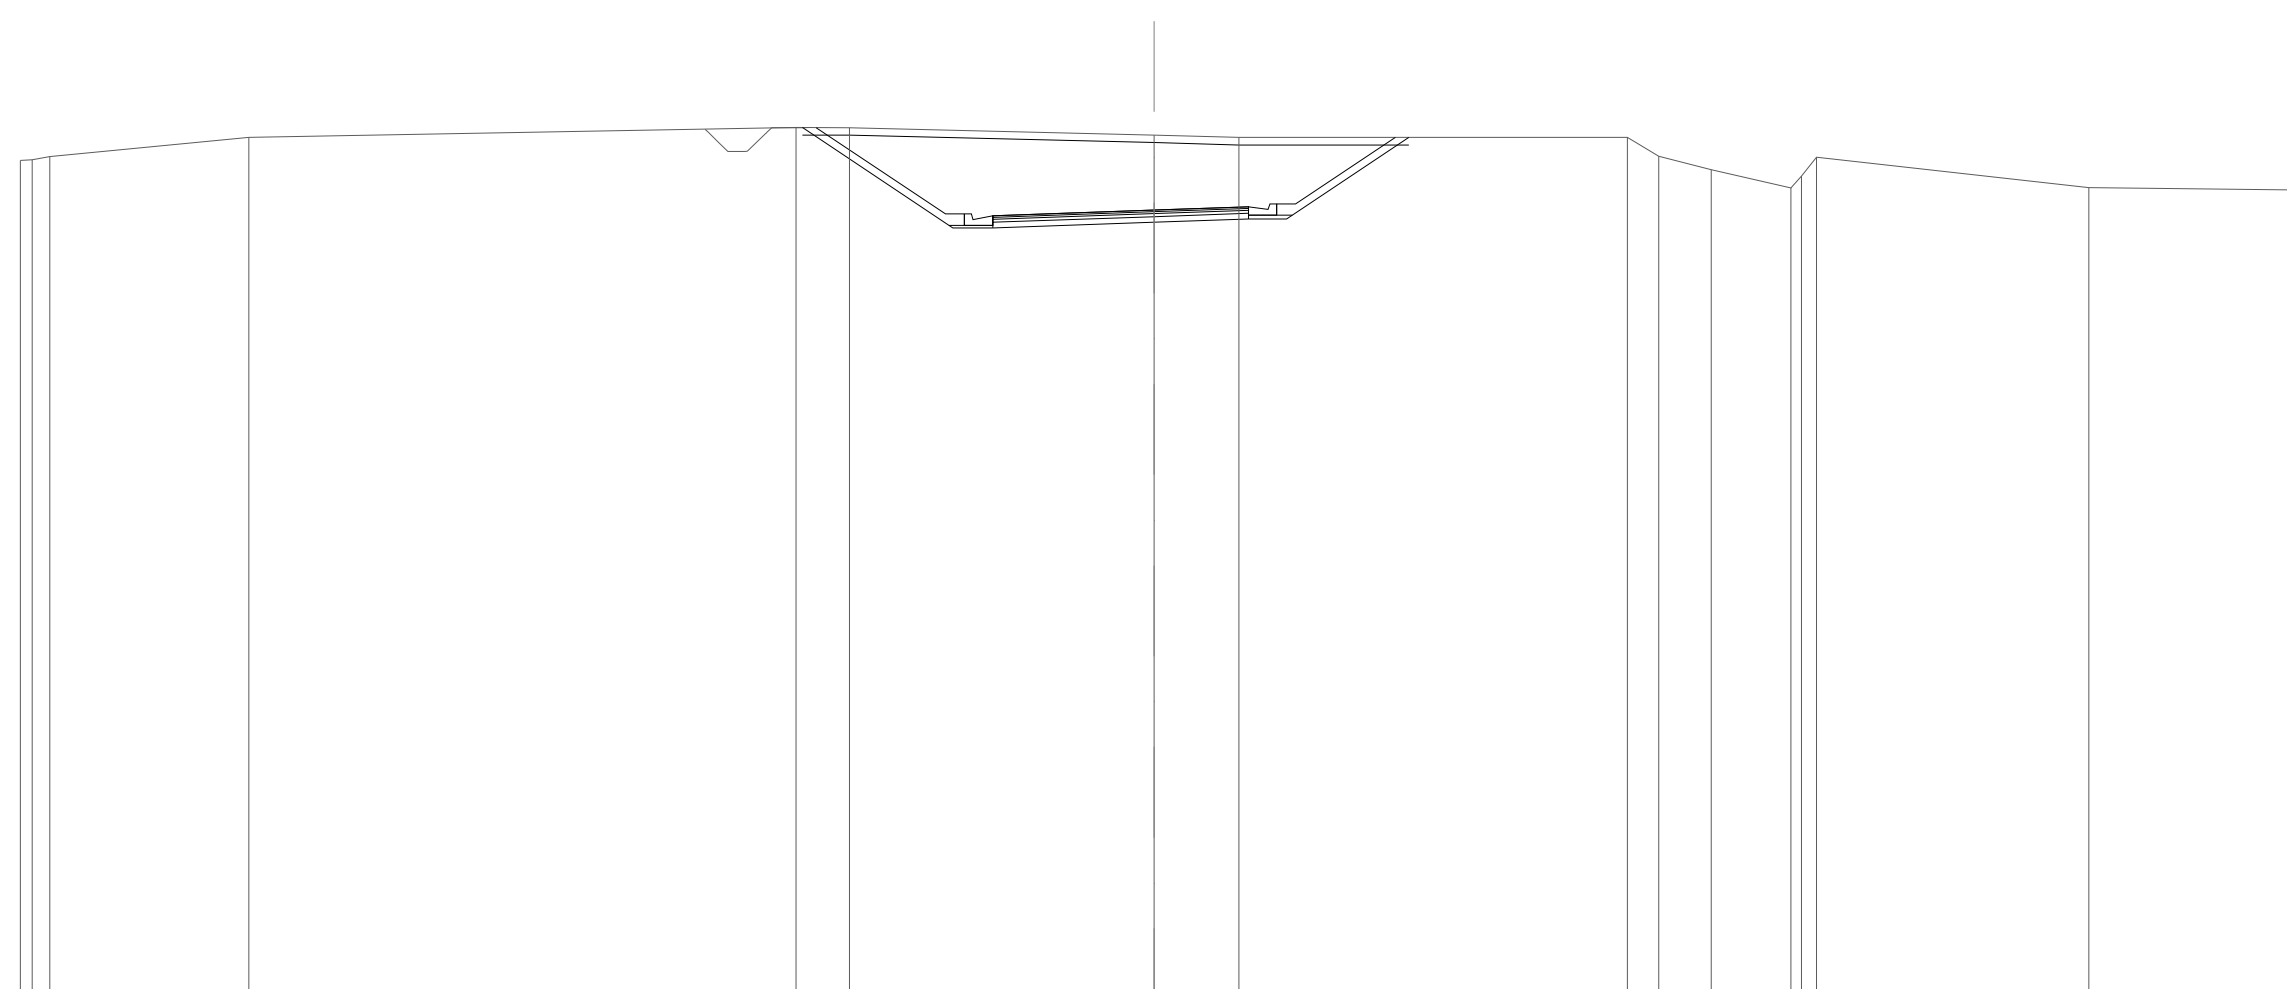


SCALA 1:200

QT.RIF. 205,000

QUOTE TERRENO	227,39	227,40	227,49	228,00	228,26	228,26	228,06	228,00	228,00	227,50	227,15	226,66	226,98	227,48	226,67	226,61
DIST.PARZIALI TERRENO		5,27		14,48	1,42		8,06	2,25		10,28	0,83	1,39	2,11		7,20	5,26
QUOTE PROGETTO					228,26		225,97	225,97	225,88	225,92	226,07	226,16	226,12	226,24	226,24	228,00
DIST. PARZIALI					3,42		0,75	4,26	2,50	0,75	2,64					

<b>SCAVI E BONIFICHE</b>	
STERRO	30,384 m <sup>2</sup>
SCOTICO	16,374 m
<b>RILEVATI</b>	
TERRENO VEGETALE	8,404 m
<b>SOVRASTRUTTURA STRADALE</b>	
STRATO DI USURA	6,998 m
STRATO DI BINDER	0,350 m <sup>2</sup>
STRATO DI BASE	0,563 m <sup>2</sup>
STRATO DI FONDAZIONE	1,050 m <sup>2</sup>
<b>MANUFATTI</b>	
CANALETTA	0,331 m <sup>2</sup>
STRATO DI FONDAZIONE CANALETTA	0,186 m <sup>2</sup>

SEZIONE N.: 5  
 QT. PROGETTO: 226,019  
 DIST.PROG.: 40,000  
 DIST.PREC.: 2,376  
 DIST.SUCC.: 24,150  
 NOME ASSE: VS01 B

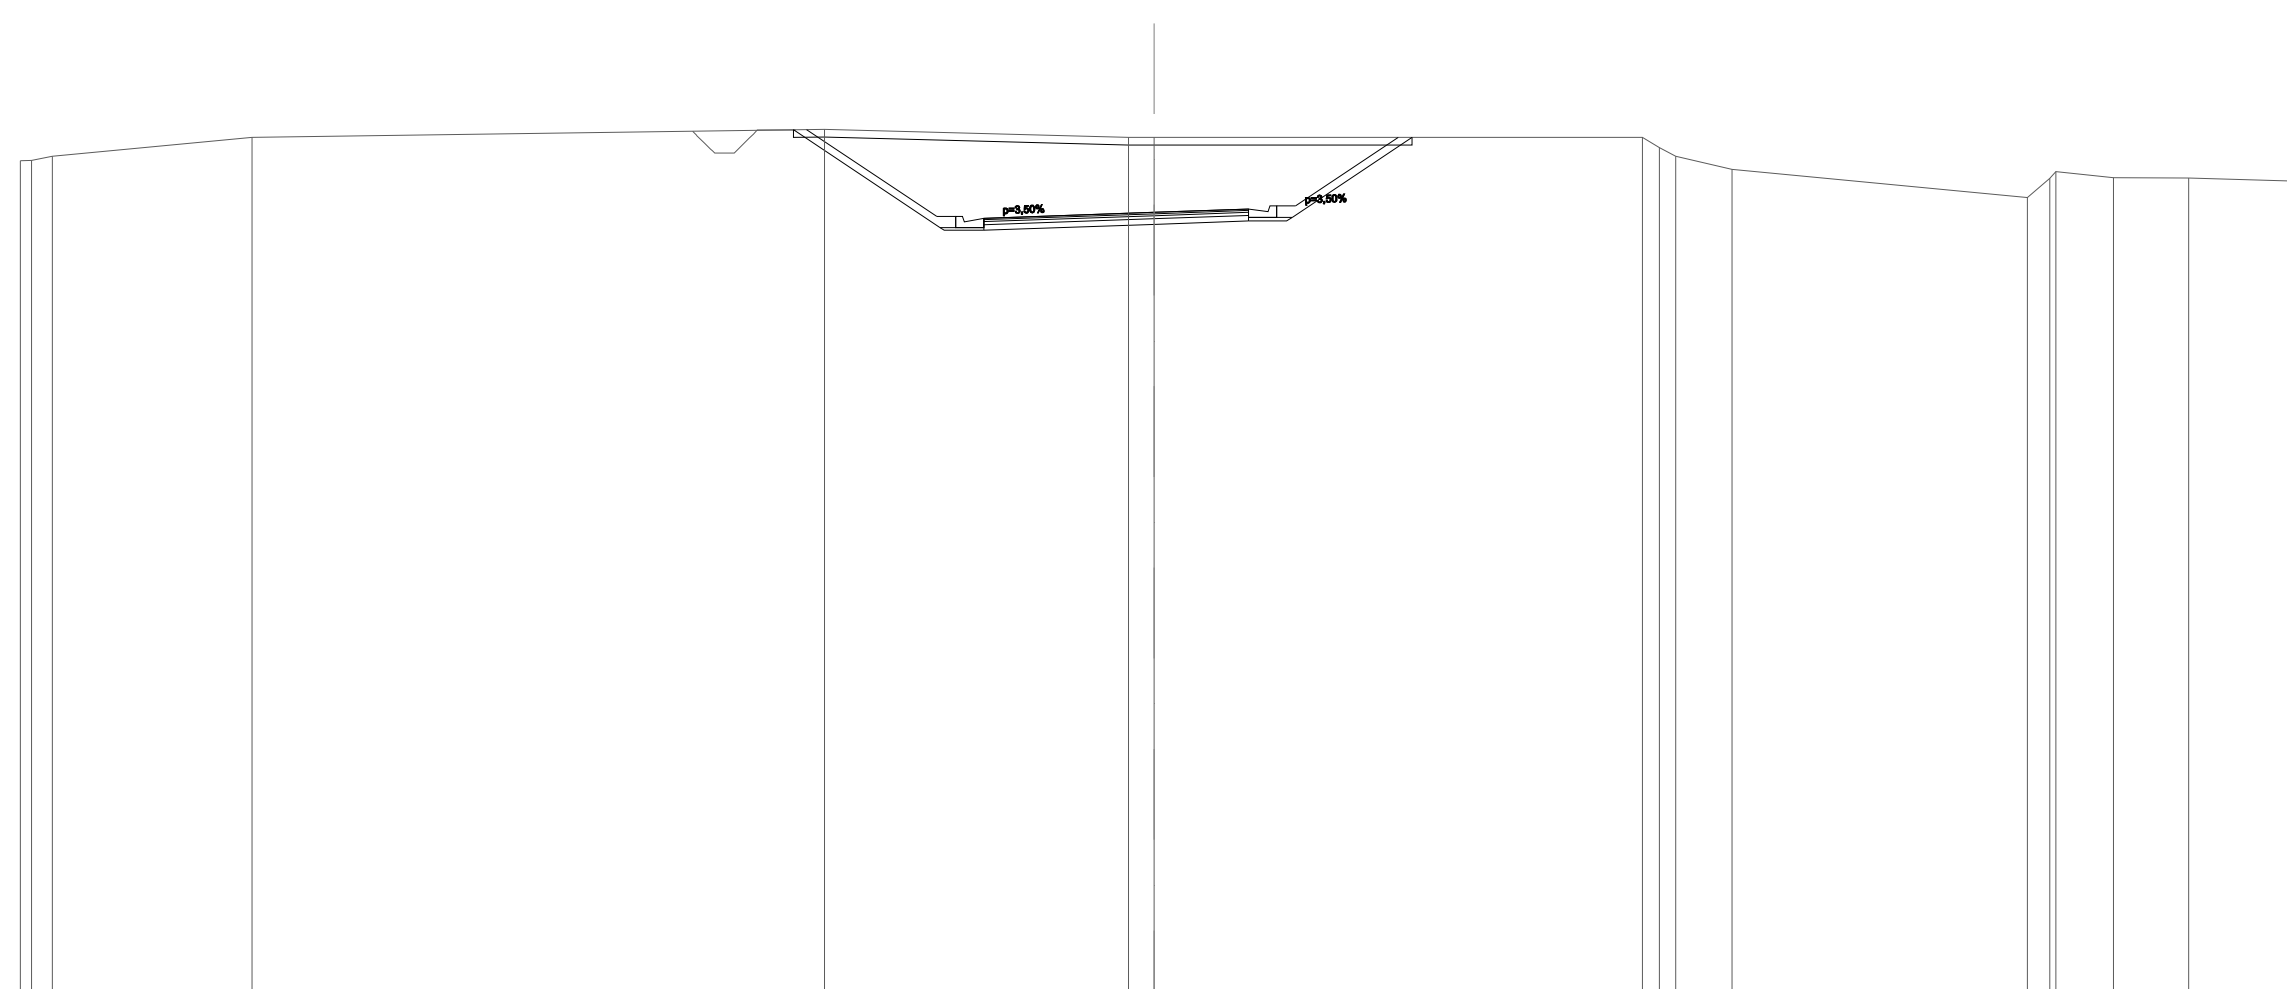


SCALA 1:200

QT.RIF. 205,000

QUOTE TERRENO	227,38	227,39	227,50	228,00	228,21	228,00	228,00	228,00	227,73	227,50	227,16	226,41	226,92	227,10	226,94	226,92	226,85
DIST.PARZIALI TERRENO		5,28		15,15		8,04	0,67	12,92		1,50	7,81	0,59	1,53	1,99	2,62		
QUOTE PROGETTO					228,21	225,91	225,91	225,82	225,86	226,02	226,11	226,07	226,19	226,19	228,00		
DIST. PARZIALI					3,44	0,75	4,50	2,50	0,75	2,72							

<b>SCAVI E BONIFICHE</b>	
STERRO	40,803 m <sup>2</sup>
SCOTICO	18,429 m
<b>RILEVATI</b>	
TERRENO VEGETALE	10,251 m
<b>SOVRASTRUTTURA STRADALE</b>	
STRATO DI USURA	7,502 m
STRATO DI BINDER	0,375 m <sup>2</sup>
STRATO DI BASE	0,604 m <sup>2</sup>
STRATO DI FONDAZIONE	1,125 m <sup>2</sup>
<b>MANUFATTI</b>	
CANALETTA	0,331 m <sup>2</sup>
STRATO DI FONDAZIONE CANALETTA	0,186 m <sup>2</sup>

SEZIONE N.: 6  
 QT. PROGETTO: 225,056  
 DIST.PROG.: 64,150  
 DIST.PREC.: 24,150  
 DIST.SUCC.: 15,850  
 NOME ASSE: VS01 B

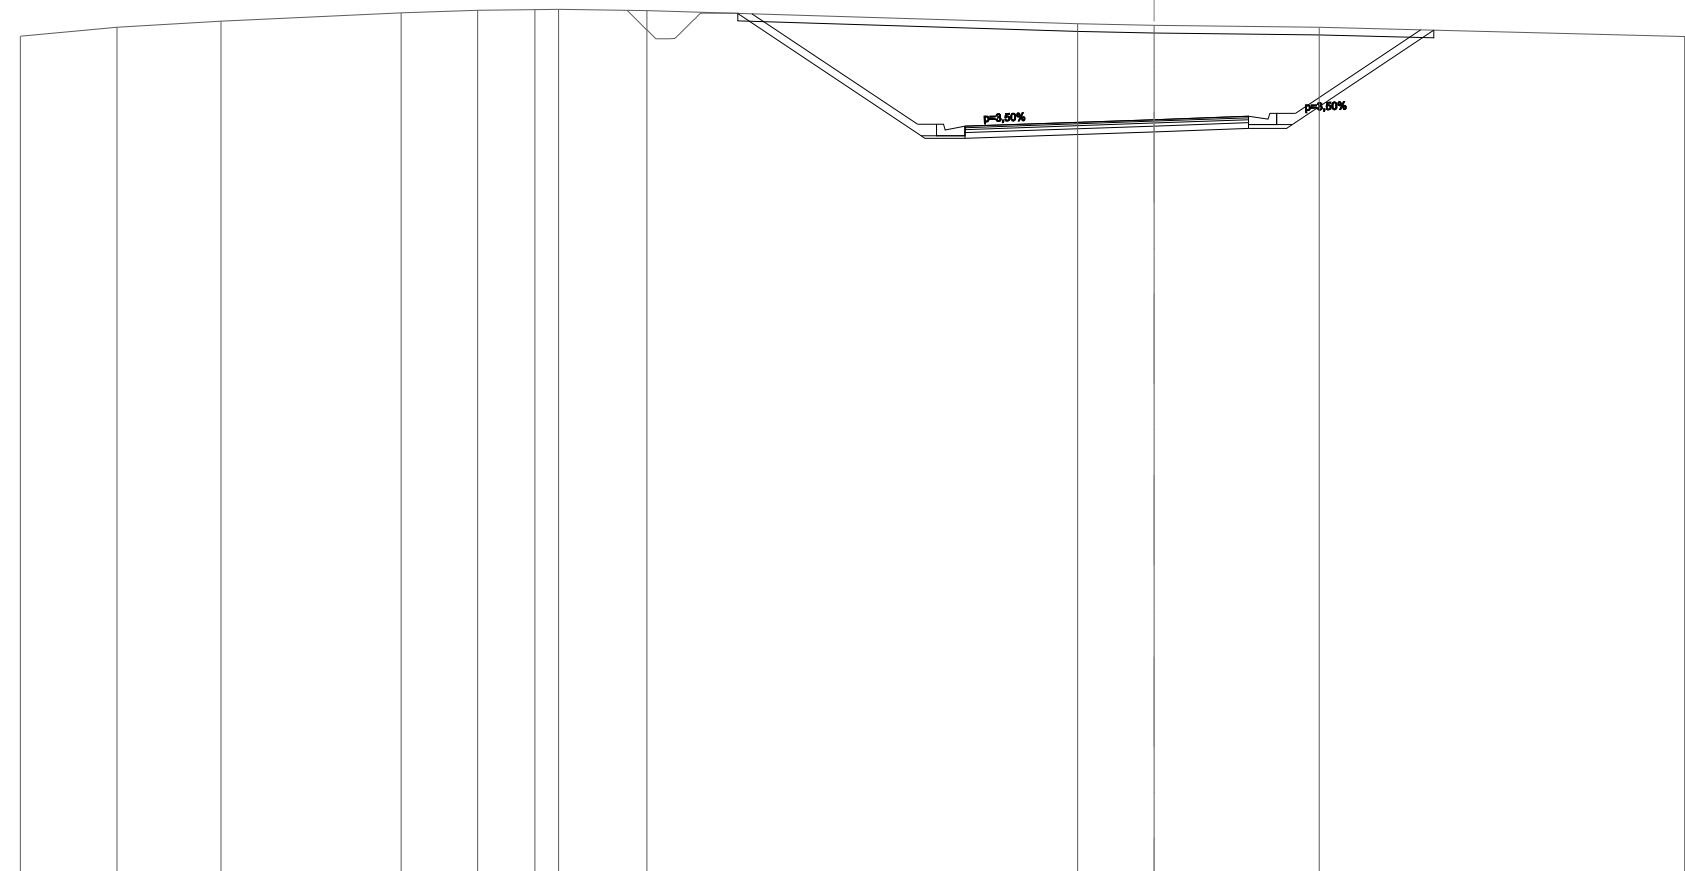

SCALA 1:200


QT.RIF. 205,000

QUOTE TERRENO	227,26	227,50	227,66		227,88	227,95	227,97	227,98	227,94		227,59	227,55	227,50		227,26	227,28				
DIST.PARZIALI TERRENO	2,56	2,76	4,77		2,02	1,51	0,63	2,34		11,40		2,02	4,37		9,67	0,60				
QUOTE PROGETTO									227,86		224,93	224,93	224,88	224,84	225,06	225,10	225,14	225,22	225,22	227,43
DIST. PARZIALI										4,39		0,75	5,00	2,50	0,75	3,31				



<b>SCAVI E BONIFICHE</b>	
STERRO	59,680 m <sup>2</sup>
SCOTICO	21,166 m
<b>RILEVATI</b>	
TERRENO VEGETALE	13,541 m
<b>SOVRASTRUTTURA STRADALE</b>	
STRATO DI USURA	7,502 m
STRATO DI BINDER	0,375 m <sup>2</sup>
STRATO DI BASE	0,604 m <sup>2</sup>
STRATO DI FONDAZIONE	1,125 m <sup>2</sup>
<b>MANUFATTI</b>	
CANALETTA	0,331 m <sup>2</sup>
STRATO DI FONDAZIONE CANALETTA	0,186 m <sup>2</sup>

SEZIONE N.: 7  
 QT. PROGETTO: 224,028  
 DIST.PROG.: 80,000  
 DIST.PREC.: 15,850  
 DIST.SUCC.: 10,676  
 NOME ASSE: VS01 B

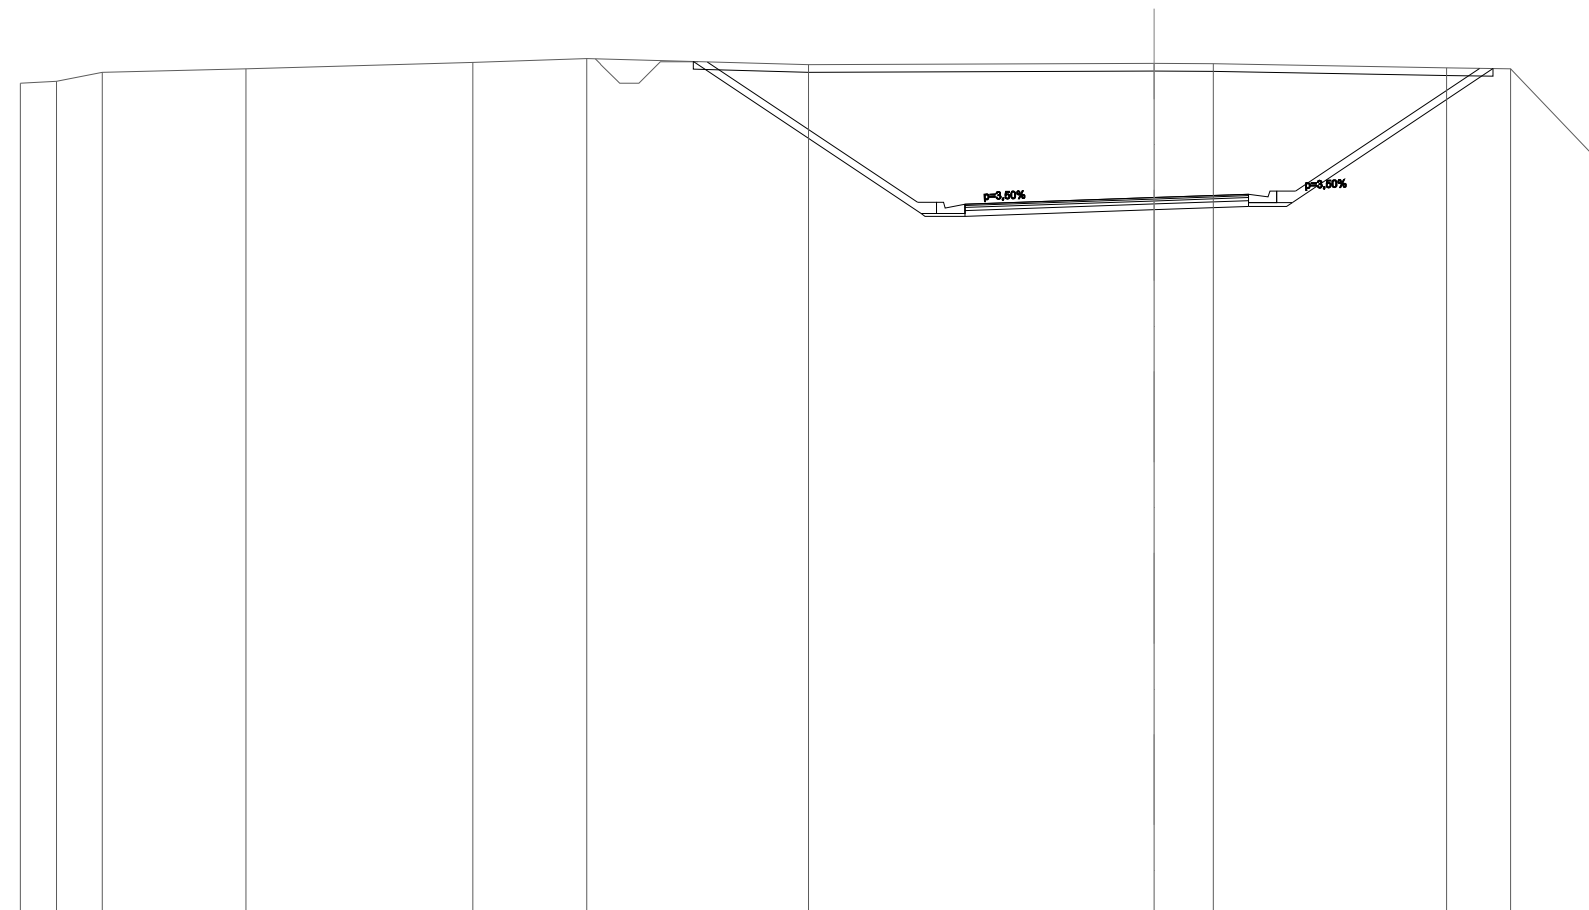


SCALA 1:200

QT.RIF. 205,000

QUOTE TERRENO	227,05	227,10	227,34	227,43	227,61	227,70	227,54	227,58	227,57	227,46	227,43	225,00
DIST.PARZIALI TERRENO	0,96	1,21	3,80	6,01	3,01	5,87	9,14	1,57	6,17	1,69	2,32	
QUOTE PROGETTO						227,61		224,03		224,08	227,44	
DIST. PARZIALI						5,56		0,75	5,00	2,50	0,75	4,87

<b>SCAVI E BONIFICHE</b>	
STERRO	75,876 m <sup>2</sup>
SCOTICO	23,029 m
<b>RILEVATI</b>	
TERRENO VEGETALE	16,665 m
<b>SOVRASTRUTTURA STRADALE</b>	
STRATO DI USURA	6,792 m
STRATO DI BINDER	0,340 m <sup>2</sup>
STRATO DI BASE	0,547 m <sup>2</sup>
STRATO DI FONDAZIONE	1,019 m <sup>2</sup>
<b>MANUFATTI</b>	
CANALETTA	0,331 m <sup>2</sup>
STRATO DI FONDAZIONE CANALETTA	0,186 m <sup>2</sup>

SEZIONE N.: 8  
 QT. PROGETTO: 223,159  
 DIST.PROG.: 90,676  
 DIST.PREC.: 10,676  
 DIST.SUCC.: 11,429  
 NOME ASSE: VS01 B

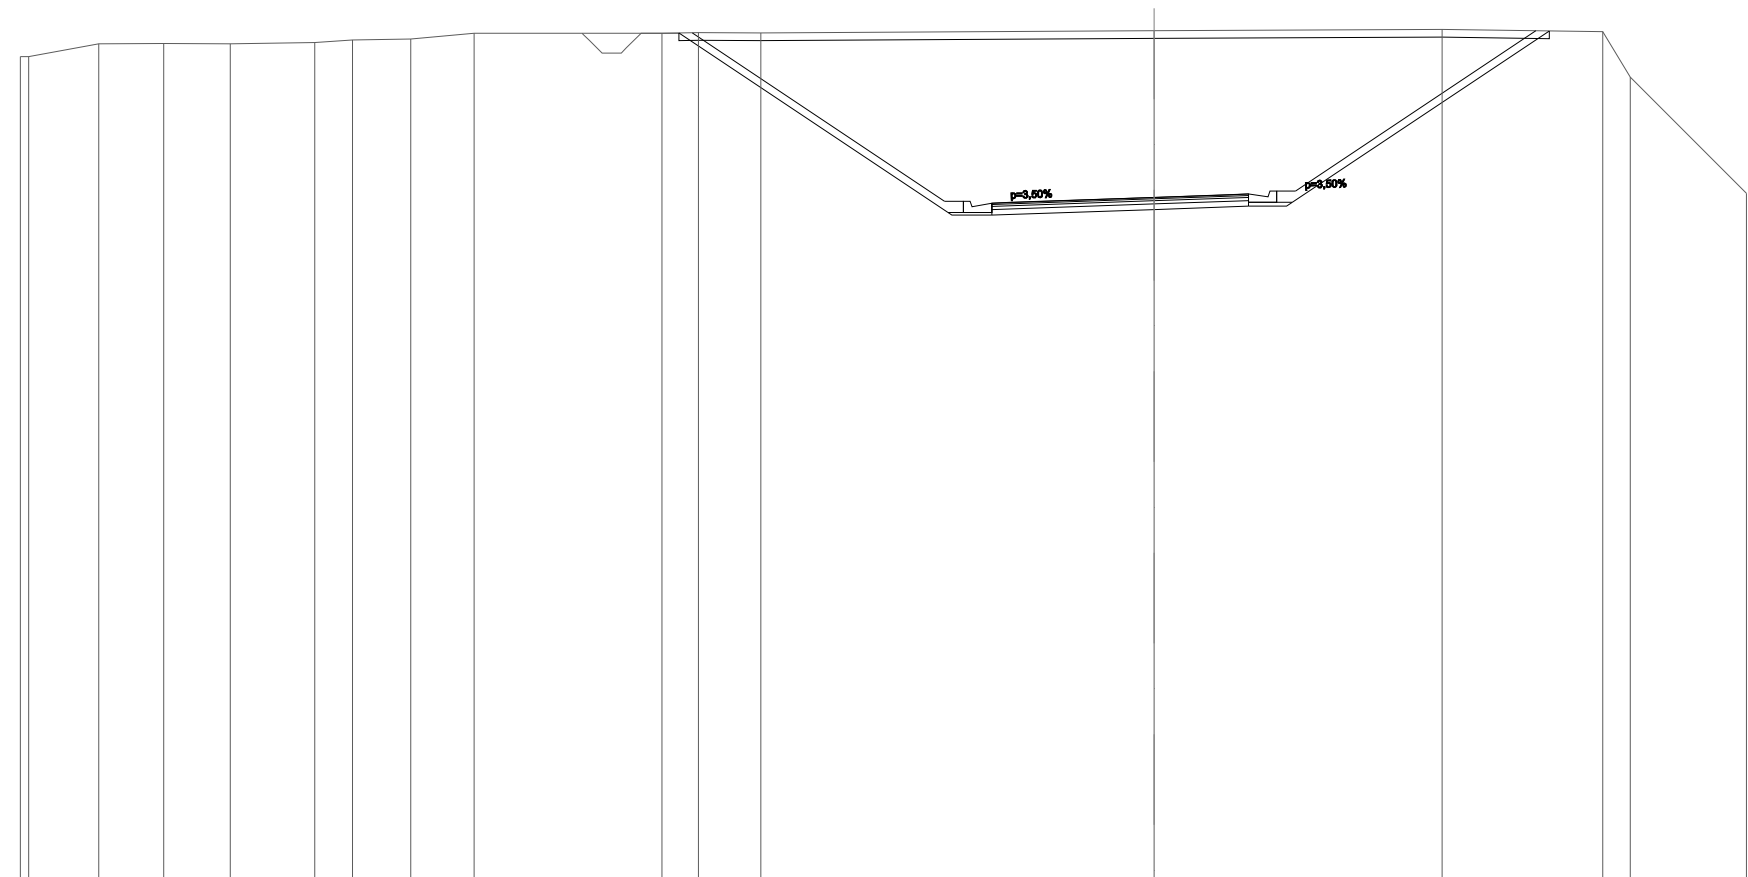

SCALA 1:200

QT.RIF. 205,000


QUOTE TERRENO	226,88	226,89	227,22	227,23	227,22	227,25	227,33	227,35	227,50	227,50	227,51	227,51	227,57	227,60	227,54	226,34	223,27
DIST.PARZIALI TERRENO		1,85	1,72	1,76	2,24	1,00	1,54	1,68	4,97	0,96	1,66	10,40	7,63	4,25	0,73	3,08	
QUOTE PROGETTO										227,51		223,06	223,16	223,21	227,57		
DIST. PARZIALI									6,68		0,75	4,29	2,50	0,75	6,36		

<b>SCAVI E BONIFICHE</b>	
STERRO	108,935 m <sup>2</sup>
SCOTICO	26,722 m
<b>RILEVATI</b>	
TERRENO VEGETALE	21,530 m
<b>SOVRASTRUTTURA STRADALE</b>	
STRATO DI USURA	6,423 m
STRATO DI BINDER	0,321 m <sup>2</sup>
STRATO DI BASE	0,517 m <sup>2</sup>
STRATO DI FONDAZIONE	0,963 m <sup>2</sup>
<b>MANUFATTI</b>	
CANALETTA	0,331 m <sup>2</sup>
STRATO DI FONDAZIONE CANALETTA	0,186 m <sup>2</sup>

SEZIONE N.: 9  
 QT. PROGETTO: 222,070  
 DIST.PROG.: 102,105  
 DIST.PREC.: 11,429  
 DIST.SUCC.: 8,100  
 NOME ASSE: VS01 B

SCALA 1:200

QT.RIF. 205,000

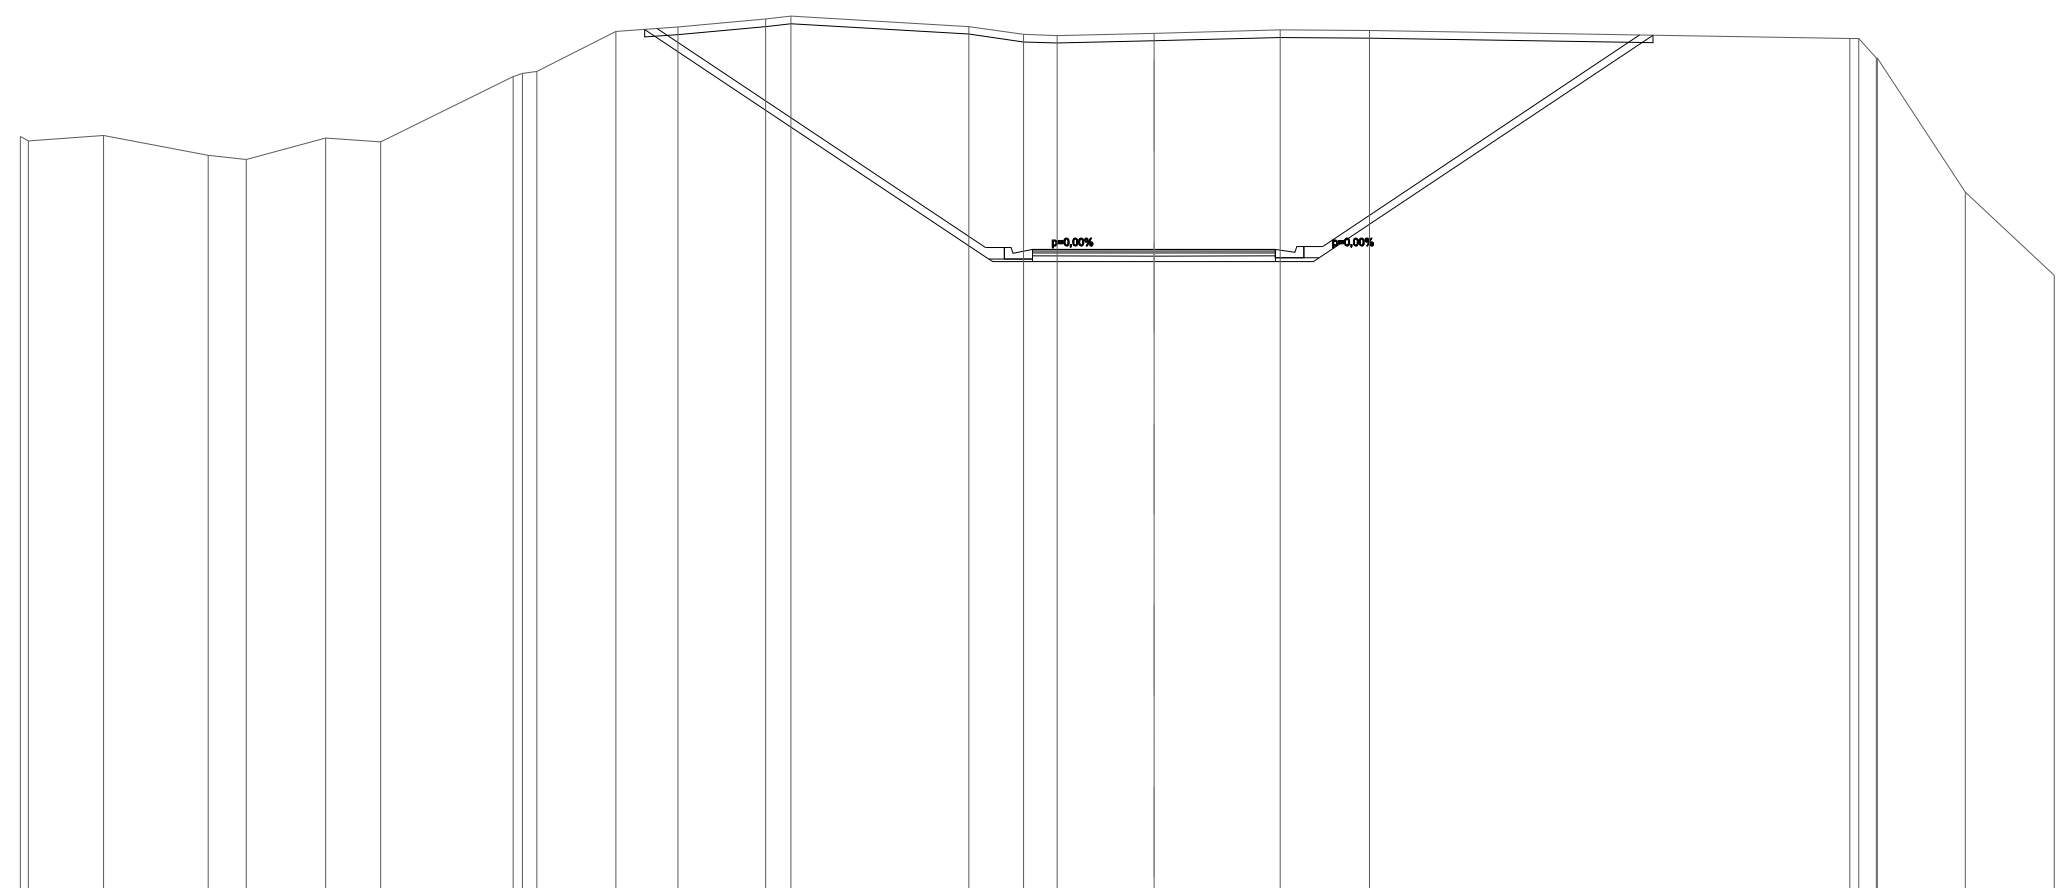


QUOTE TERRENO	225,07	224,94	225,09	224,56	224,45	225,02	224,92	226,65	226,73	226,78	227,84	227,96	228,17	228,25	227,97	227,76	227,73	227,79	227,88	227,86	227,65	227,65	227,13	227,14	223,59	221,39	
DIST.PARZIALI TERRENO	1,99	2,77	1,01	2,10	1,45	3,50	2,08	1,65	2,32	0,67	4,71	1,45	0,89	2,56	3,34	2,36	12,71	2,33	2,36								
QUOTE PROGETTO							227,92						222,12	222,12	222,03	222,07	222,07	222,07	222,03	222,15	222,15	227,75					
DIST. PARZIALI											8,69		0,75	3,21	3,21	0,75		8,39									

<b>SCAVI E BONIFICHE</b>	
STERRO	103,671 m <sup>2</sup>
SCOTICO	25,821 m
<b>RILEVATI</b>	
TERRENO VEGETALE	17,243 m
<b>SOVRASTRUTTURA STRADALE</b>	
STRATO DI USURA	6,483 m
STRATO DI BINDER	0,324 m <sup>2</sup>
STRATO DI BASE	0,522 m <sup>2</sup>
STRATO DI FONDAZIONE	0,972 m <sup>2</sup>
<b>MANUFATTI</b>	
CANALETTA	0,331 m <sup>2</sup>
STRATO DI FONDAZIONE CANALETTA	0,186 m <sup>2</sup>

SEZIONE N.: 10  
 QT. PROGETTO: 221,200  
 DIST.PROG.: 110,205  
 DIST.PREC.: 8,100  
 DIST.SUCC.: 12,949  
 NOME ASSE: VS01 B

SCALA 1:200

QT.RIF. 205,000

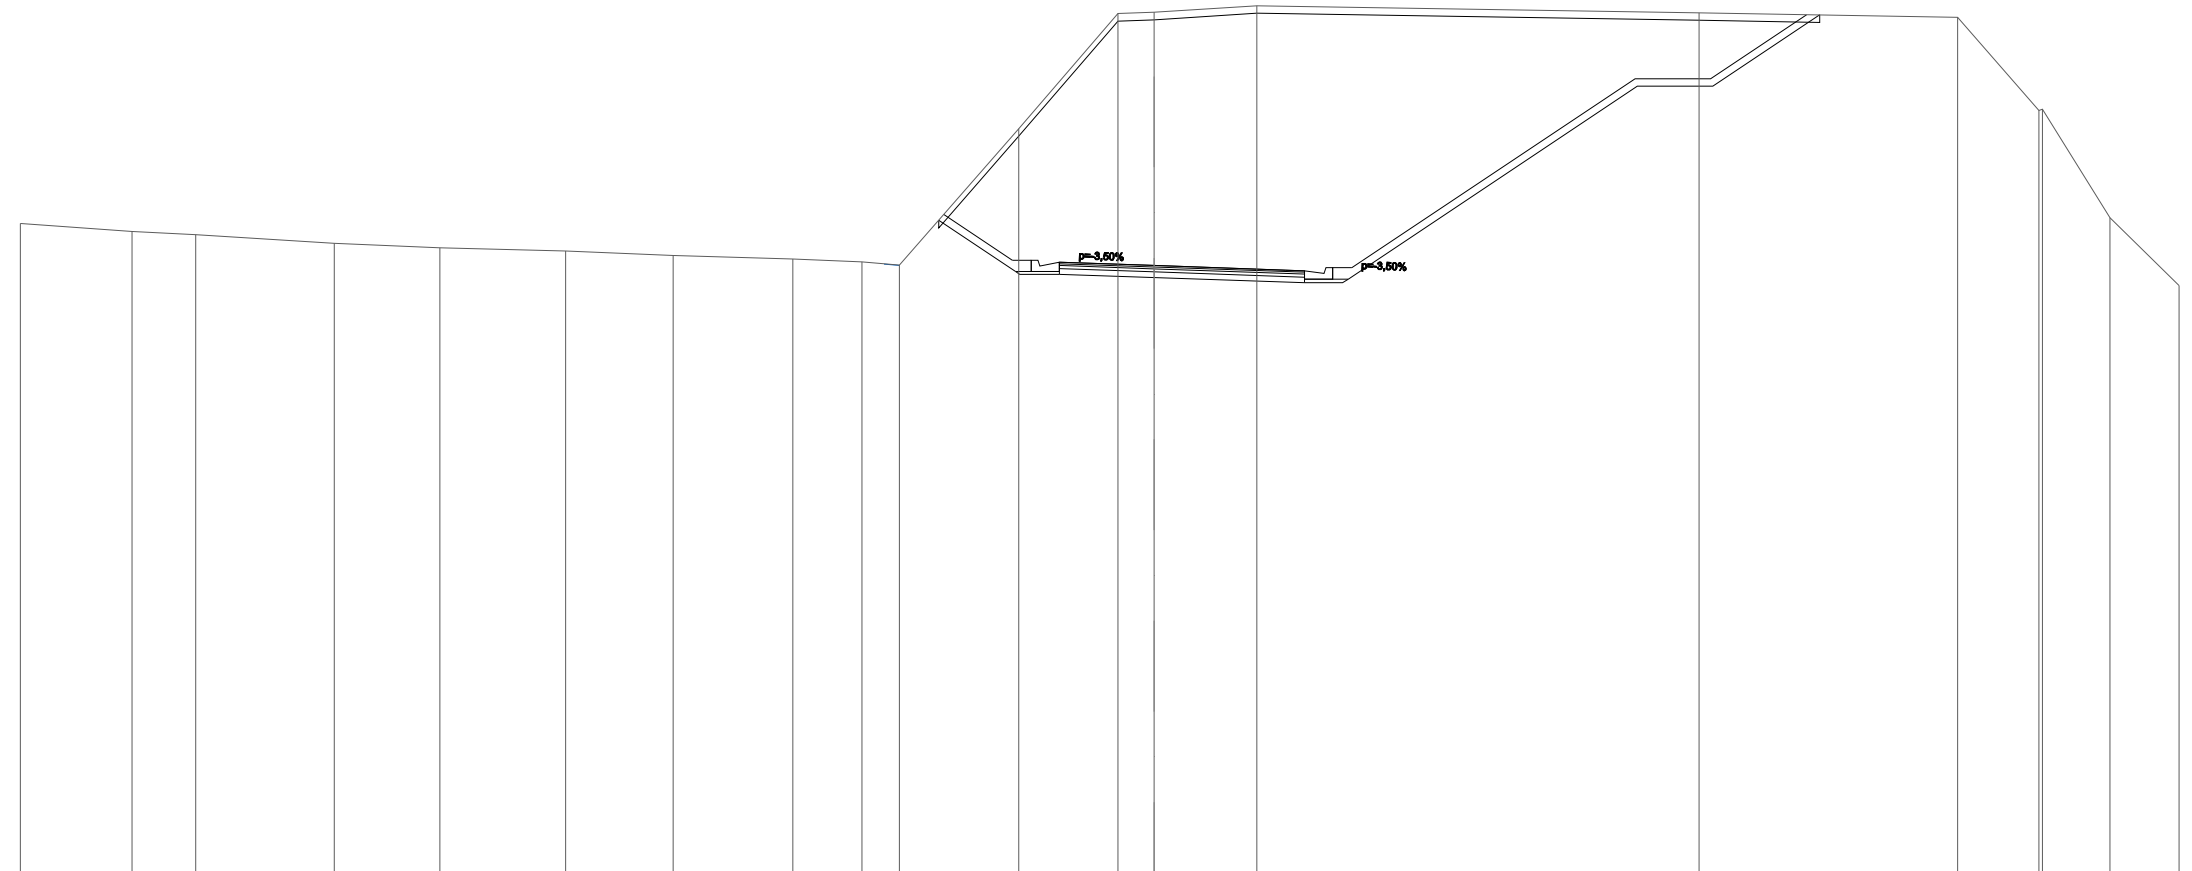


QUOTE TERRENO	222,31	222,10	222,01	221,78	221,67	221,58	221,46	221,37	221,29	221,21	224,82	227,87	227,89	228,07	227,88	227,76	225,30	225,33	222,46	220,67	
DIST.PARZIALI TERRENO	2,96	1,69	3,67	2,79	3,33	2,85	3,16	1,83	0,99	3,16	2,62	0,95	2,72	11,70	6,84	2,15	1,79	1,83			
QUOTE PROGETTO										222,55	221,34	221,34	221,25	221,20	221,02	221,06	221,14	221,14	226,14	226,14	227,83
DIST. PARZIALI										1,81	0,75	2,50	3,98	0,75	7,50	2,00	2,54				



<b>SCAVI E BONIFICHE</b>	
STERRO	68,371 m <sup>2</sup>
SCOTICO	27,661 m
<b>RILEVATI</b>	
RIEMPIMENTO ARGINELLO	0,104 m <sup>2</sup>
TERRENO VEGETALE	21,095 m
<b>SOVRASTRUTTURA STRADALE</b>	
STRATO DI USURA	6,401 m
STRATO DI BINDER	0,321 m <sup>2</sup>
STRATO DI BASE	0,542 m <sup>2</sup>
STRATO DI FONDAZIONE	1,026 m <sup>2</sup>
<b>MANUFATTI</b>	
CANALETTA	0,161 m <sup>2</sup>
STRATO DI FONDAZIONE CANALETTA	0,109 m <sup>2</sup>
CORDOLO BITUMINOSO	0,028 m <sup>2</sup>

SEZIONE N.: 12  
 QT. PROGETTO: 218,244  
 DIST.PROG.: 136,103  
 DIST.PREC.: 12,949  
 DIST.SUCC.: 10,000  
 NOME ASSE: VS01 B

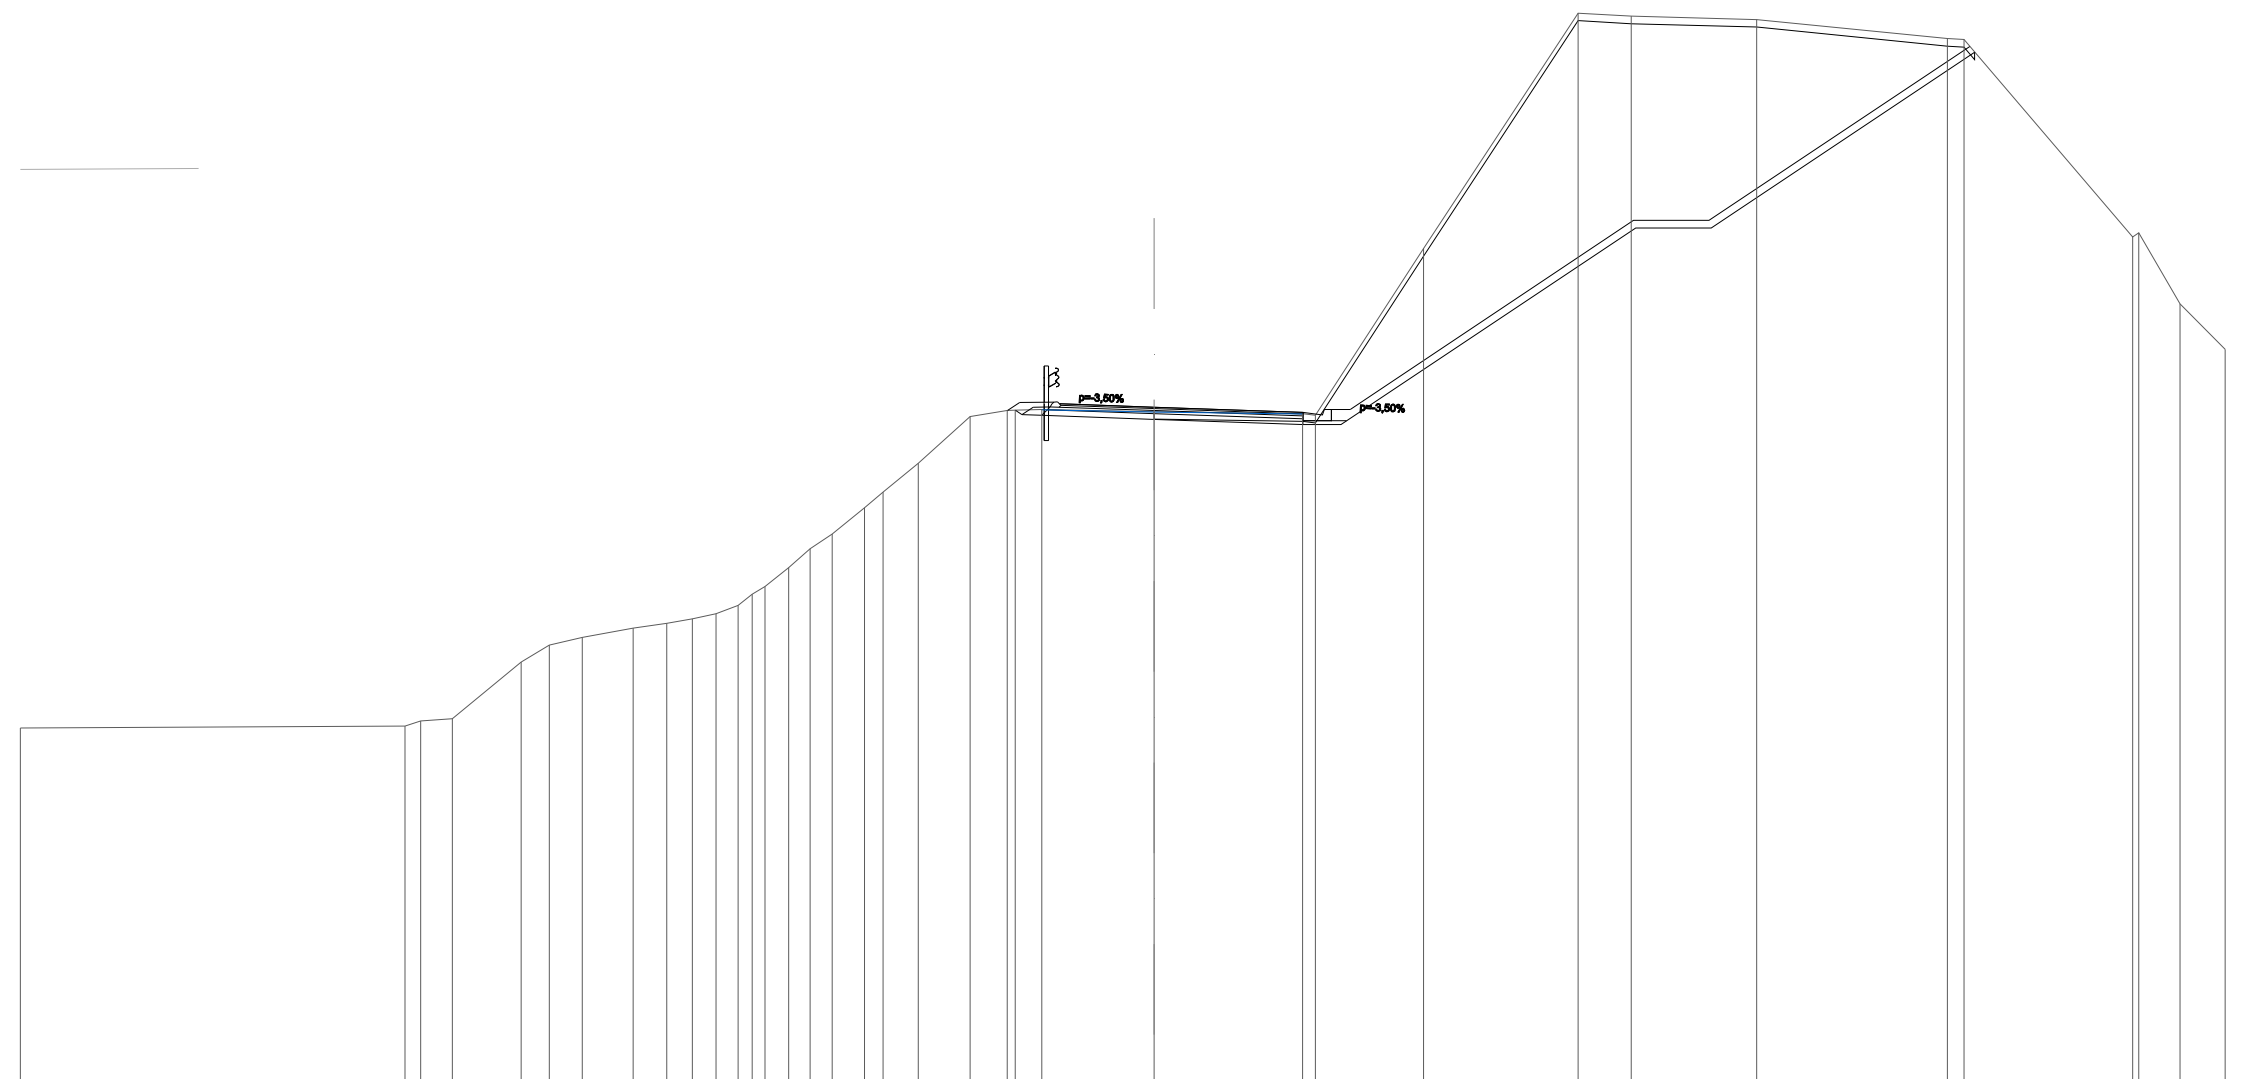

SCALA 1:200

QT.RIF. 200,000

QUOTE TERRENO	209,76			209,80	209,94	210,00	211,50	211,95	212,15	212,40	212,53	212,64	212,78	213,00	213,30	213,50	214,00	214,50	214,89	215,59	216,00	216,76	218,00	218,15	218,16	218,18	218,13	218,07	218,03	222,44	228,67	228,59	228,50	227,99	227,97	222,75	222,85	220,97	219,77
DIST.PARZIALI TERRENO		10,18		0,84	1,82	0,74	0,87	1,34	0,89	0,68	0,63	0,58	0,63	0,57	0,58	0,86	0,93	1,37	0,98	0,70	2,97	3,93		2,86	4,09	1,40	3,32	5,04	4,46		1,08	1,20							
QUOTE PROGETTO																								218,15	218,37	218,38	218,33	218,24	218,07	218,11	218,19	223,19	223,19		227,79				
DIST. PARZIALI																								0,90	2,50	3,94	0,75	7,50	2,00	6,90									







SEZIONE N.: 1  
 QT. PROGETTO: 224,459  
 DIST.PROG.: 0,000  
 DIST.SUCC.: 7,723  
 NOME ASSE: VS01 C

SS210  
 Fog. 224/42 - Cont. 225/74

SCALA 1:200

QT.RIF. 200,000

QUOTE TERRENO	222,47		223,25		223,72		224,25		224,00	224,06	224,28	224,33	224,31	224,21	224,41	224,39	224,44		224,51	221,62	221,54	221,93	221,85	221,90	221,78	221,74	221,67	221,60	221,54	221,46	221,24	220,80	220,05	219,87	219,50	219,40	219,34	219,34	219,38	219,38	219,38	219,46	219,64	219,72	219,68	219,67	219,74	219,86	220,09	220,16	220,26	220,50	220,90	221,25	221,52		
DIST.PARZIALI TERRENO		11,90		5,30		3,13		3,42	0,98	1,18		0,96		2,47		3,25		0,62			0,82		1,43		0,63		0,85		1,23		1,18		0,89		0,97		1,52		0,68		0,64		2,31		1,28		1,17		1,53		0,64		1,08		1,22		1,19
QUOTE PROGETTO	
DIST. PARZIALI	










<b>SCAVI E BONIFICHE</b>	
STERRO	36,698 m <sup>2</sup>
SCOTICO	14,068 m
<b>RILEVATI</b>	
RIEMPIMENTO ARGINELLO	0,126 m <sup>2</sup>
TERRENO VEGETALE	7,896 m
<b>SOVRASTRUTTURA STRADALE</b>	
STRATO DI USURA	5,960 m
STRATO DI BINDER	0,299 m <sup>2</sup>
STRATO DI BASE	0,507 m <sup>2</sup>
STRATO DI FONDAZIONE	0,962 m <sup>2</sup>
<b>MANUFATTI</b>	
CANALETTA	0,161 m <sup>2</sup>
STRATO DI FONDAZIONE CANALETTA	0,109 m <sup>2</sup>
CORDOLO BITUMINOSO	0,030 m <sup>2</sup>

SEZIONE N.: 6  
 QT. PROGETTO: 227,216  
 DIST.PROG.: 43,084  
 DIST.PREC.: 14,003  
 DIST.SUCC.: 6,156  
 NOME ASSE: VS01 C

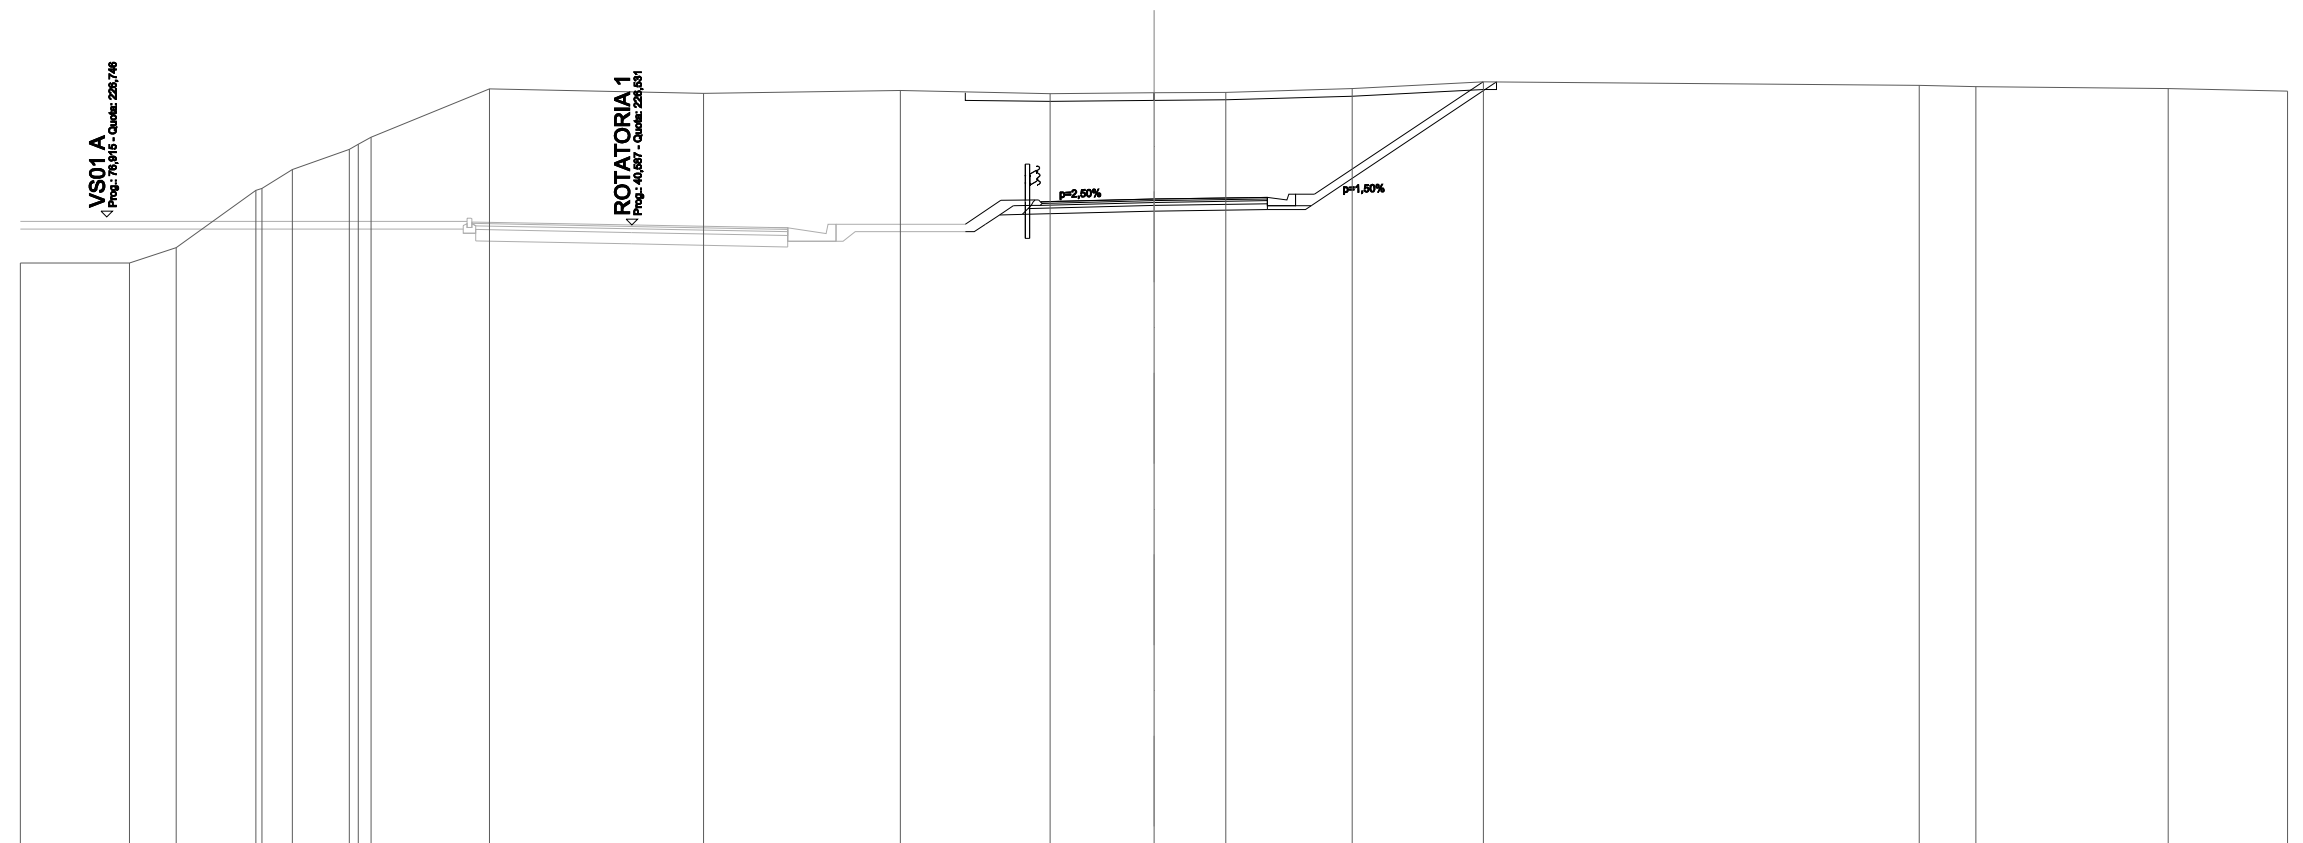


SCALA 1:200

QT.RIF. 210,000

QUOTE TERRENO	225,52	225,52	225,93	227,45	227,50	228,00	228,53	228,66	228,85	230,13	230,01	230,09	230,00	230,03	230,04	230,14	230,32	230,22	230,19	230,14	230,07	
DIST.PARZIALI TERRENO	2,89	1,24	2,11	0,81	1,50	3,14	5,66	5,20	3,96	2,75	1,90	3,35	3,47	11,54	1,49	5,09	3,16					
QUOTE PROGETTO												226,55	227,18	227,19	227,14	227,22	227,22	227,26	227,34	227,34	230,32	
DIST. PARZIALI												0,95	0,90	3,00	3,00	0,75	4,46					

<b>SCAVI E BONIFICHE</b>	
STERRO	36,153 m <sup>2</sup>
SCOTICO	14,160 m
<b>RILEVATI</b>	
RIEMPIMENTO ARGINELLO	0,130 m <sup>2</sup>
TERRENO VEGETALE	7,973 m
<b>SOVRASTRUTTURA STRADALE</b>	
STRATO DI USURA	5,960 m
STRATO DI BINDER	0,299 m <sup>2</sup>
STRATO DI BASE	0,507 m <sup>2</sup>
STRATO DI FONDAZIONE	0,962 m <sup>2</sup>
<b>MANUFATTI</b>	
CANALETTA	0,161 m <sup>2</sup>
STRATO DI FONDAZIONE CANALETTA	0,109 m <sup>2</sup>
CORDOLO BITUMINOSO	0,030 m <sup>2</sup>

SEZIONE N.: 7  
 QT. PROGETTO: 227,423  
 DIST.PROG.: 49,241  
 DIST.PREC.: 6,156  
 DIST.SUCC.: 6,156  
 NOME ASSE: VS01 C

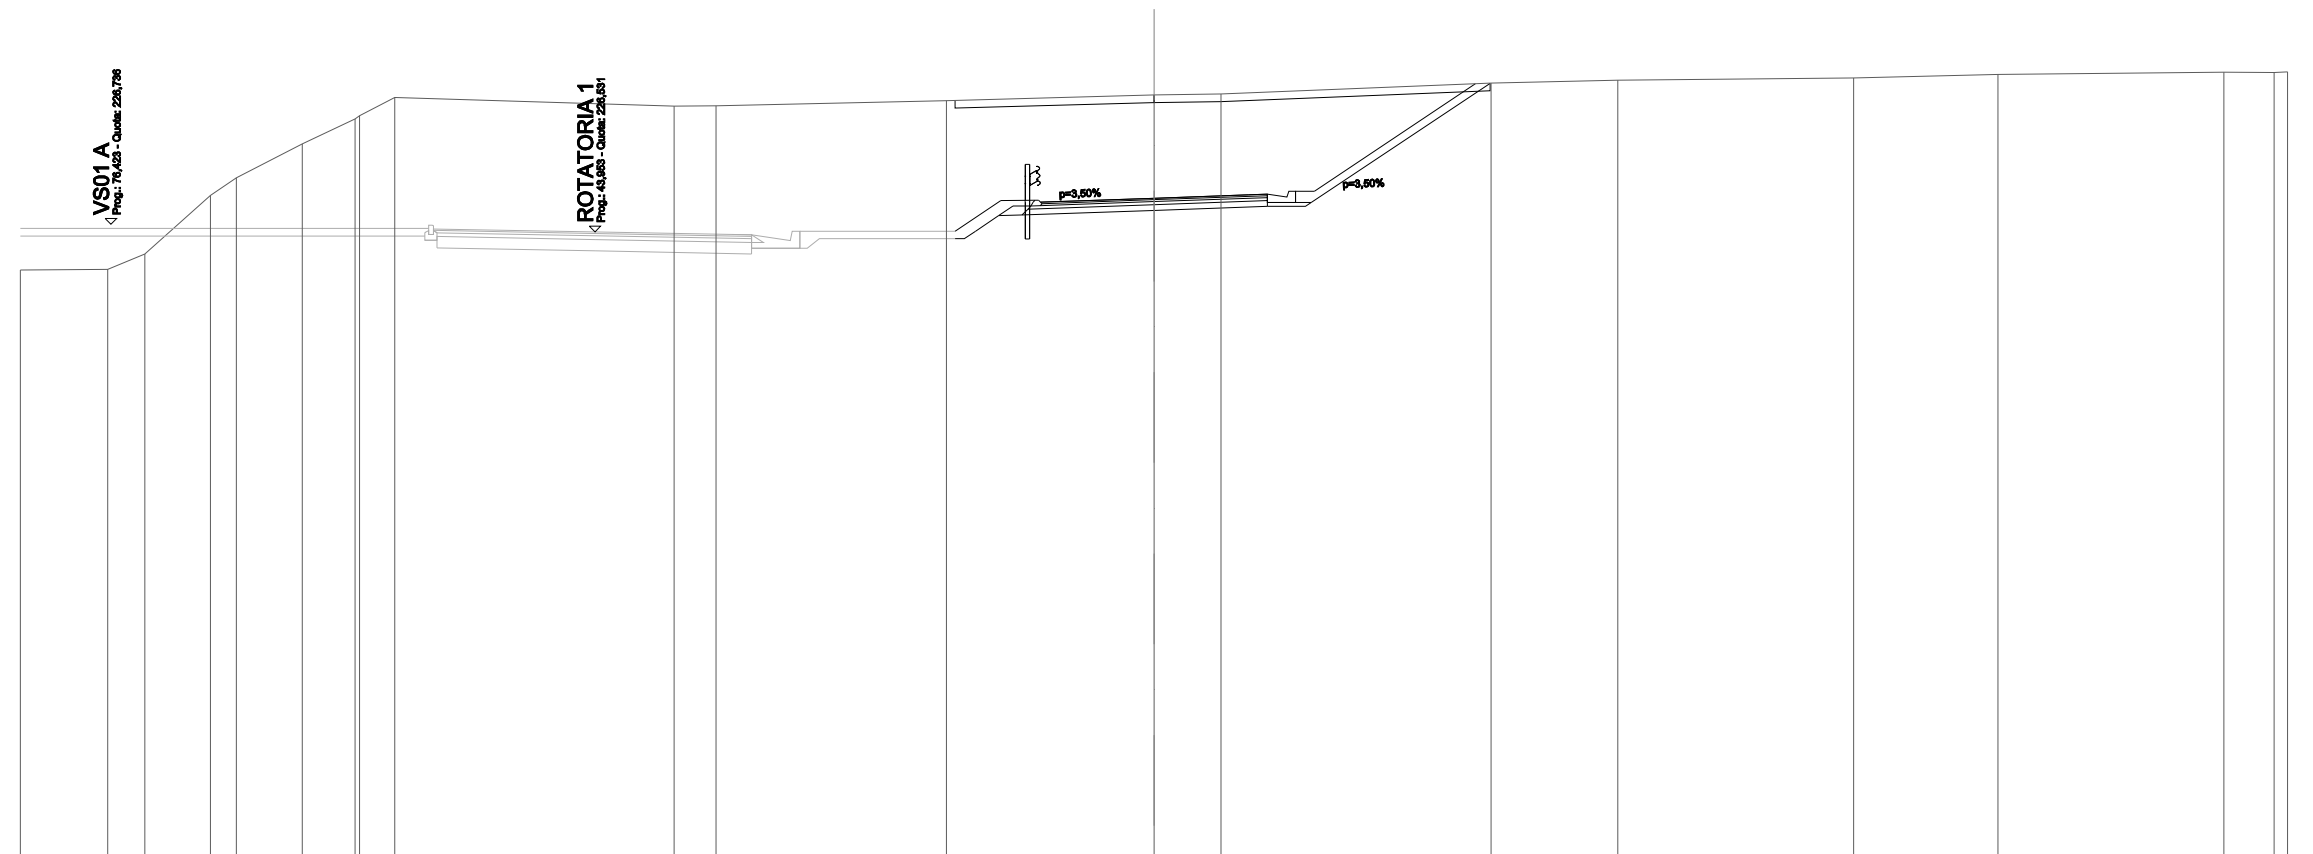


SCALA 1:200

QT.RIF. 210,000

QUOTE TERRENO	225,52	225,54	225,94	227,50	227,96	228,86	229,52	229,61	230,09		229,86	229,86	230,00		230,15	230,18		230,46	230,55		230,61	230,70		230,75	230,75	230,77	
DIST.PARZIALI TERRENO	2,32	0,98	1,73	0,69	1,74	1,40	0,93		7,39		1,11		6,10		5,49	1,77		7,15	3,35		6,24	3,82		5,98	1,33		
QUOTE PROGETTO													226,55	227,36	227,37	227,32		227,42			227,49	227,53	227,61		230,45		
DIST. PARZIALI													1,21	0,90	3,00	3,00		0,75		4,26							

<b>SCAVI E BONIFICHE</b>	
STERRO	37,019 m <sup>2</sup>
SCOTICO	14,427 m
<b>RILEVATI</b>	
RIEMPIMENTO ARGINELLO	0,126 m <sup>2</sup>
TERRENO VEGETALE	8,302 m
<b>SOVRASTRUTTURA STRADALE</b>	
STRATO DI USURA	5,960 m
STRATO DI BINDER	0,299 m <sup>2</sup>
STRATO DI BASE	0,507 m <sup>2</sup>
STRATO DI FONDAZIONE	0,962 m <sup>2</sup>
<b>MANUFATTI</b>	
CANALETTA	0,161 m <sup>2</sup>
STRATO DI FONDAZIONE CANALETTA	0,109 m <sup>2</sup>
CORDOLO BITUMINOSO	0,030 m <sup>2</sup>

SEZIONE N.: 8  
 QT. PROGETTO: 227,478  
 DIST.PROG.: 55,397  
 DIST.PREC.: 6,156  
 DIST.SUCC.: 7,282  
 NOME ASSE: VS01 C

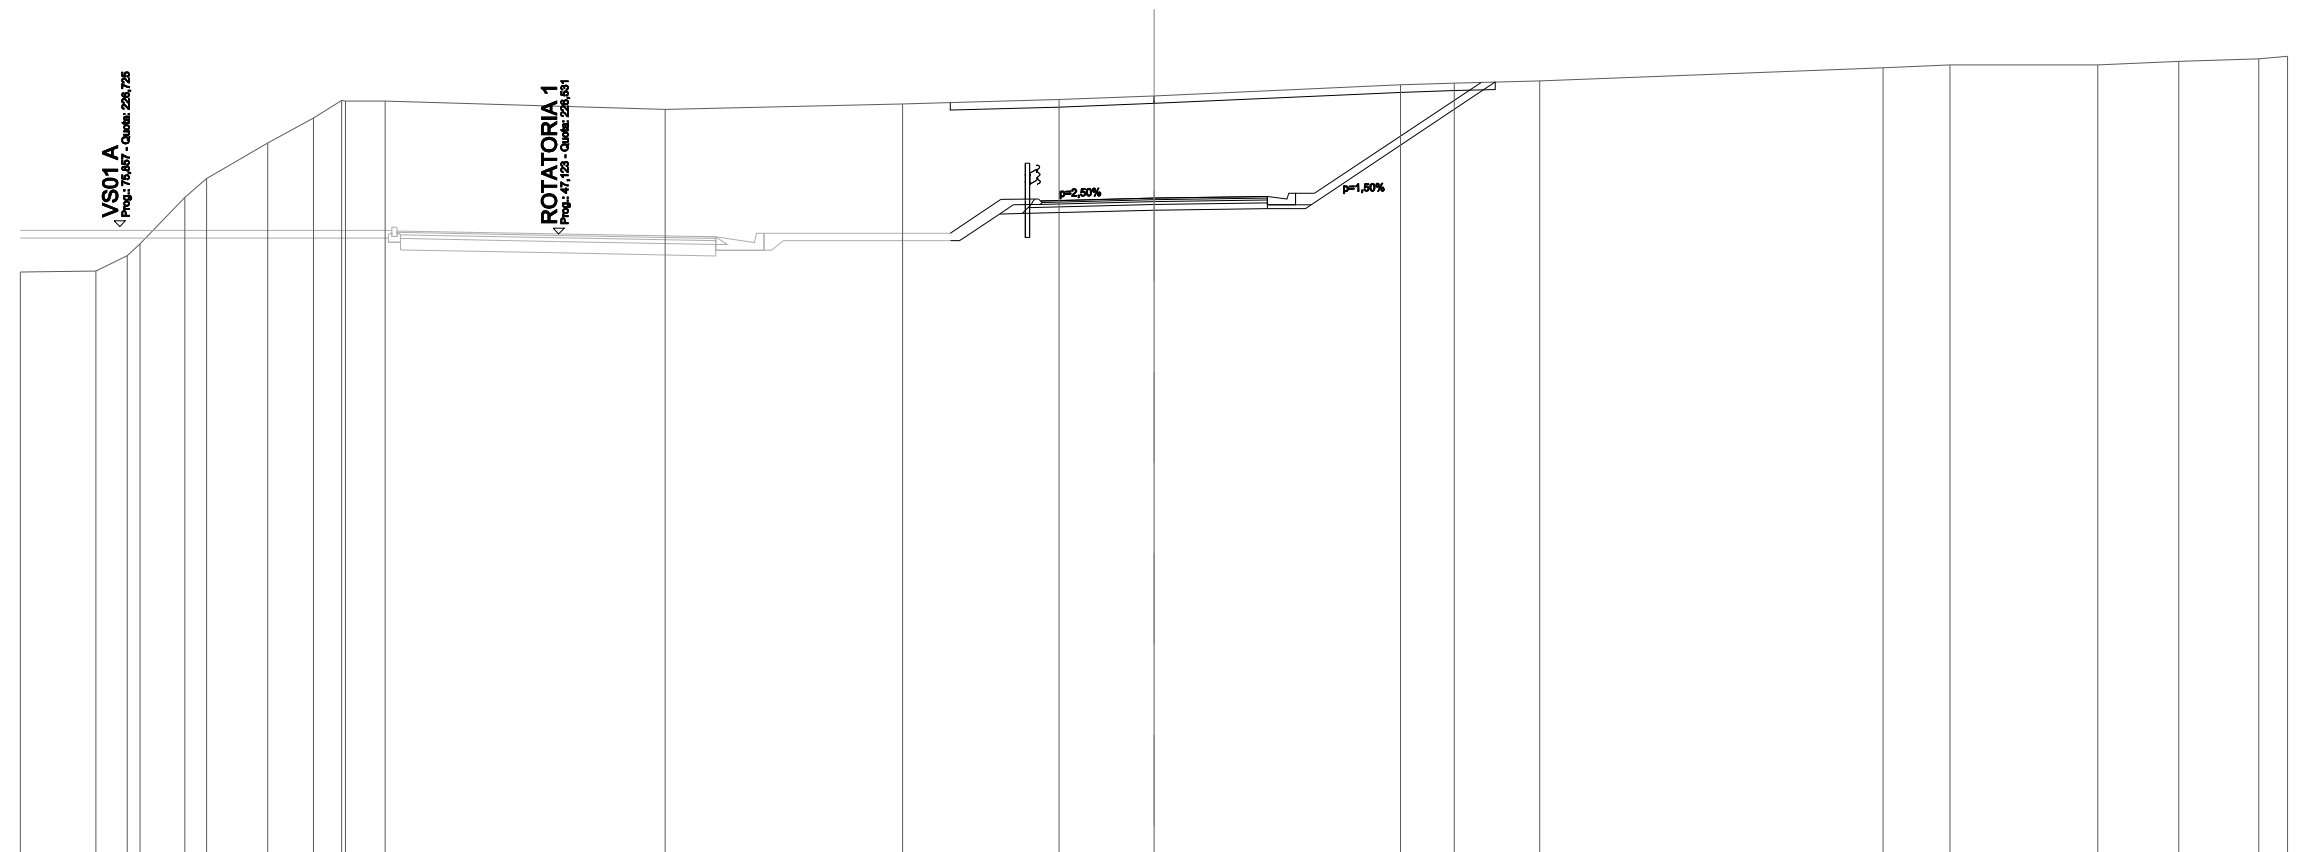

SCALA 1:200

QT.RIF. 210,000

QUOTE TERRENO	225,52	225,55	225,95	226,27	227,50	228,00	228,93	229,60	230,06	230,05	229,83	229,97	230,08	230,18	230,47	230,52	230,58	230,93	231,00	231,00	231,09	231,17	231,23
DIST.PARZIALI TERRENO	2,00	0,83	1,18	0,58	1,62	1,21	0,75	1,05	7,41	6,29	4,14	2,51	6,52	1,43	2,26	9,08	1,77	3,91	2,14	2,12	0,76		
QUOTE PROGETTO											226,55	227,44	227,45	227,40	227,48	227,48	227,52	227,60	227,60	230,54			
DIST. PARZIALI											1,34	0,90	3,00	3,00	0,75	4,40							




<b>SCAVI E BONIFICHE</b>	
STERRO	39,580 m <sup>2</sup>
SCOTICO	14,794 m
<b>RILEVATI</b>	
RIEMPIMENTO ARGINELLO	0,126 m <sup>2</sup>
TERRENO VEGETALE	8,721 m
<b>SOVRASTRUTTURA STRADALE</b>	
STRATO DI USURA	5,960 m
STRATO DI BINDER	0,299 m <sup>2</sup>
STRATO DI BASE	0,507 m <sup>2</sup>
STRATO DI FONDAZIONE	0,961 m <sup>2</sup>
<b>MANUFATTI</b>	
CANALETTA	0,161 m <sup>2</sup>
STRATO DI FONDAZIONE CANALETTA	0,109 m <sup>2</sup>
CORDOLO BITUMINOSO	0,030 m <sup>2</sup>

SEZIONE N.: 9  
 QT. PROGETTO: 227,347  
 DIST.PROG.: 62,679  
 DIST.PREC.: 7,282  
 DIST.SUCC.: 10,842  
 NOME ASSE: VS01 C

SCALA 1:200


QT.RIF. 210,000

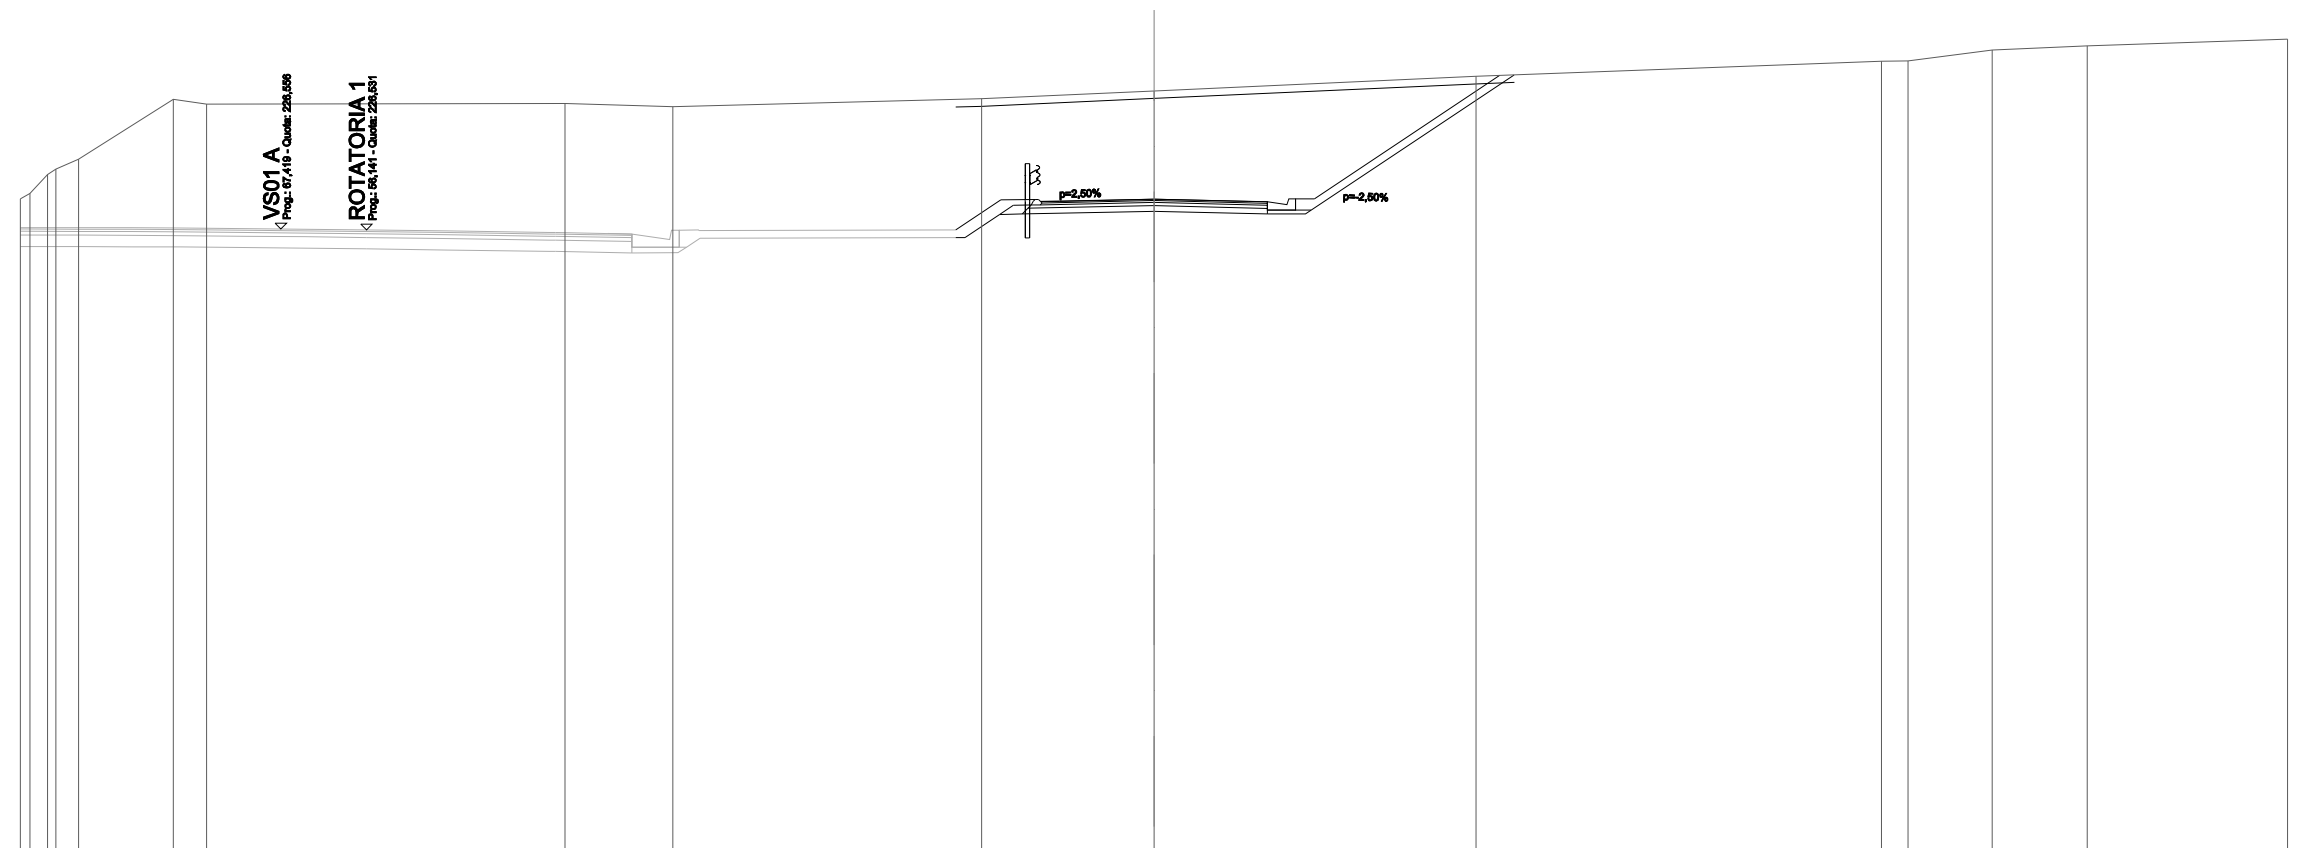

QUOTE TERRENO	227,35	227,50	228,00	228,14	228,40	229,99	229,86		229,88	229,79		230,00	230,21		230,59		230,99	231,00	231,29	231,40		231,58				
DIST.PARZIALI TERRENO		0,60	2,50		0,88	9,49		2,85	8,17		4,56	8,52		10,72		0,71	2,23	2,52	5,30							
QUOTE PROGETTO												226,53	227,32	227,33	227,28	227,35						227,27	227,23	227,35	227,35	230,62
DIST. PARZIALI												1,19	0,90	3,00	3,00	0,75	4,90									

<b>SCAVI E BONIFICHE</b>	
STERRO	71,445 m <sup>2</sup>
<b>RILEVATI</b>	
RIEMPIMENTO ARGINELLO	0,451 m <sup>2</sup>
TERRENO VEGETALE	10,411 m
<b>SOVRASTRUTTURA STRADALE</b>	
STRATO DI USURA	10,599 m
STRATO DI BINDER	0,535 m <sup>2</sup>
STRATO DI BASE	0,974 m <sup>2</sup>
STRATO DI FONDAZIONE	1,932 m <sup>2</sup>
<b>MANUFATTI</b>	
CANALETTA	0,161 m <sup>2</sup>
STRATO DI FONDAZIONE CANALETTA	0,121 m <sup>2</sup>
CORDOLO BITUMINOSO	0,129 m <sup>2</sup>

SEZIONE N.: 10  
 QT. PROGETTO: 226,897  
 DIST.PROG.: 73,521  
 DIST.PREC.: 10,842  
 DIST.SUCC.: 3,440  
 NOME ASSE: VS01 C

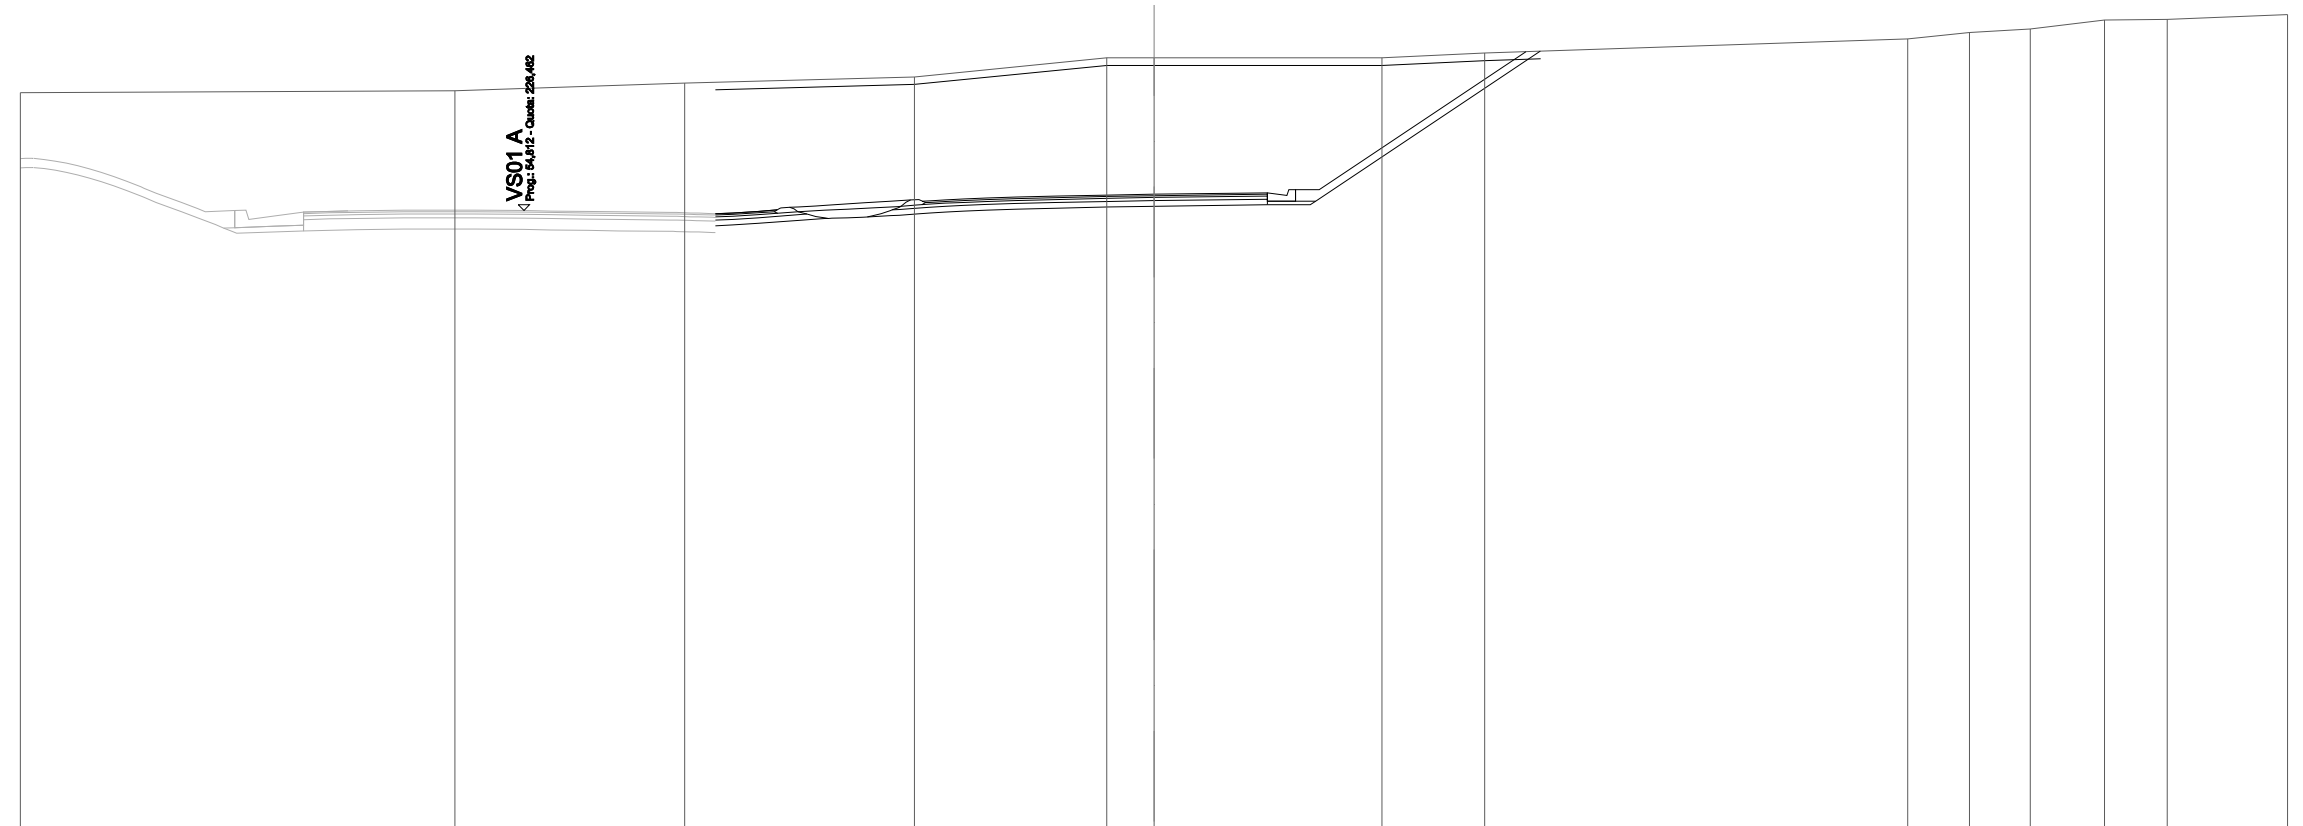

VS01 A  
 < Proj: SA.P12 - Quota: 226,462


SCALA 1:200

QT.RIF. 210,000

QUOTE TERRENO	229,58		229,63		229,84		230,00		230,50	230,50		230,50	230,63					231,00	231,17	231,26	231,50	231,52	231,64						
DIST.PARZIALI TERRENO		11,50		6,08		6,08		5,09	1,25		6,04	2,71		11,20				1,64	1,60	1,97	1,66	3,18							
QUOTE PROGETTO						226,38	226,40	226,44	226,48	226,55	226,56	226,58	226,60	226,66	226,71	226,74	226,77	226,79	226,82	226,84	226,87	226,90		226,89	226,93	227,01	227,01		230,66
DIST. PARZIALI						0,67			1,02	0,72						0,60	0,78	1,05	1,37	1,23		3,00		0,75	0,62		5,48		

SCAVI E BONIFICHE	
STERRO	74,579 m <sup>2</sup>
RILEVATI	
TERRENO VEGETALE	7,539 m
SOVRASTRUTTURA STRADALE	
STRATO DI USURA	15,327 m
STRATO DI BINDER	0,766 m <sup>2</sup>
STRATO DI BASE	1,233 m <sup>2</sup>
STRATO DI FONDAZIONE	2,299 m <sup>2</sup>
MANUFATTI	
CANALETTA	0,172 m <sup>2</sup>
STRATO DI FONDAZIONE CANALETTA	0,161 m <sup>2</sup>

SEZIONE N.: 11  
 QT. PROGETTO: 226,904  
 DIST.PROG.: 76,961  
 DIST.PREC.: 3,440  
 DIST.SUCC.: 3,440  
 NOME ASSE: VS01 C

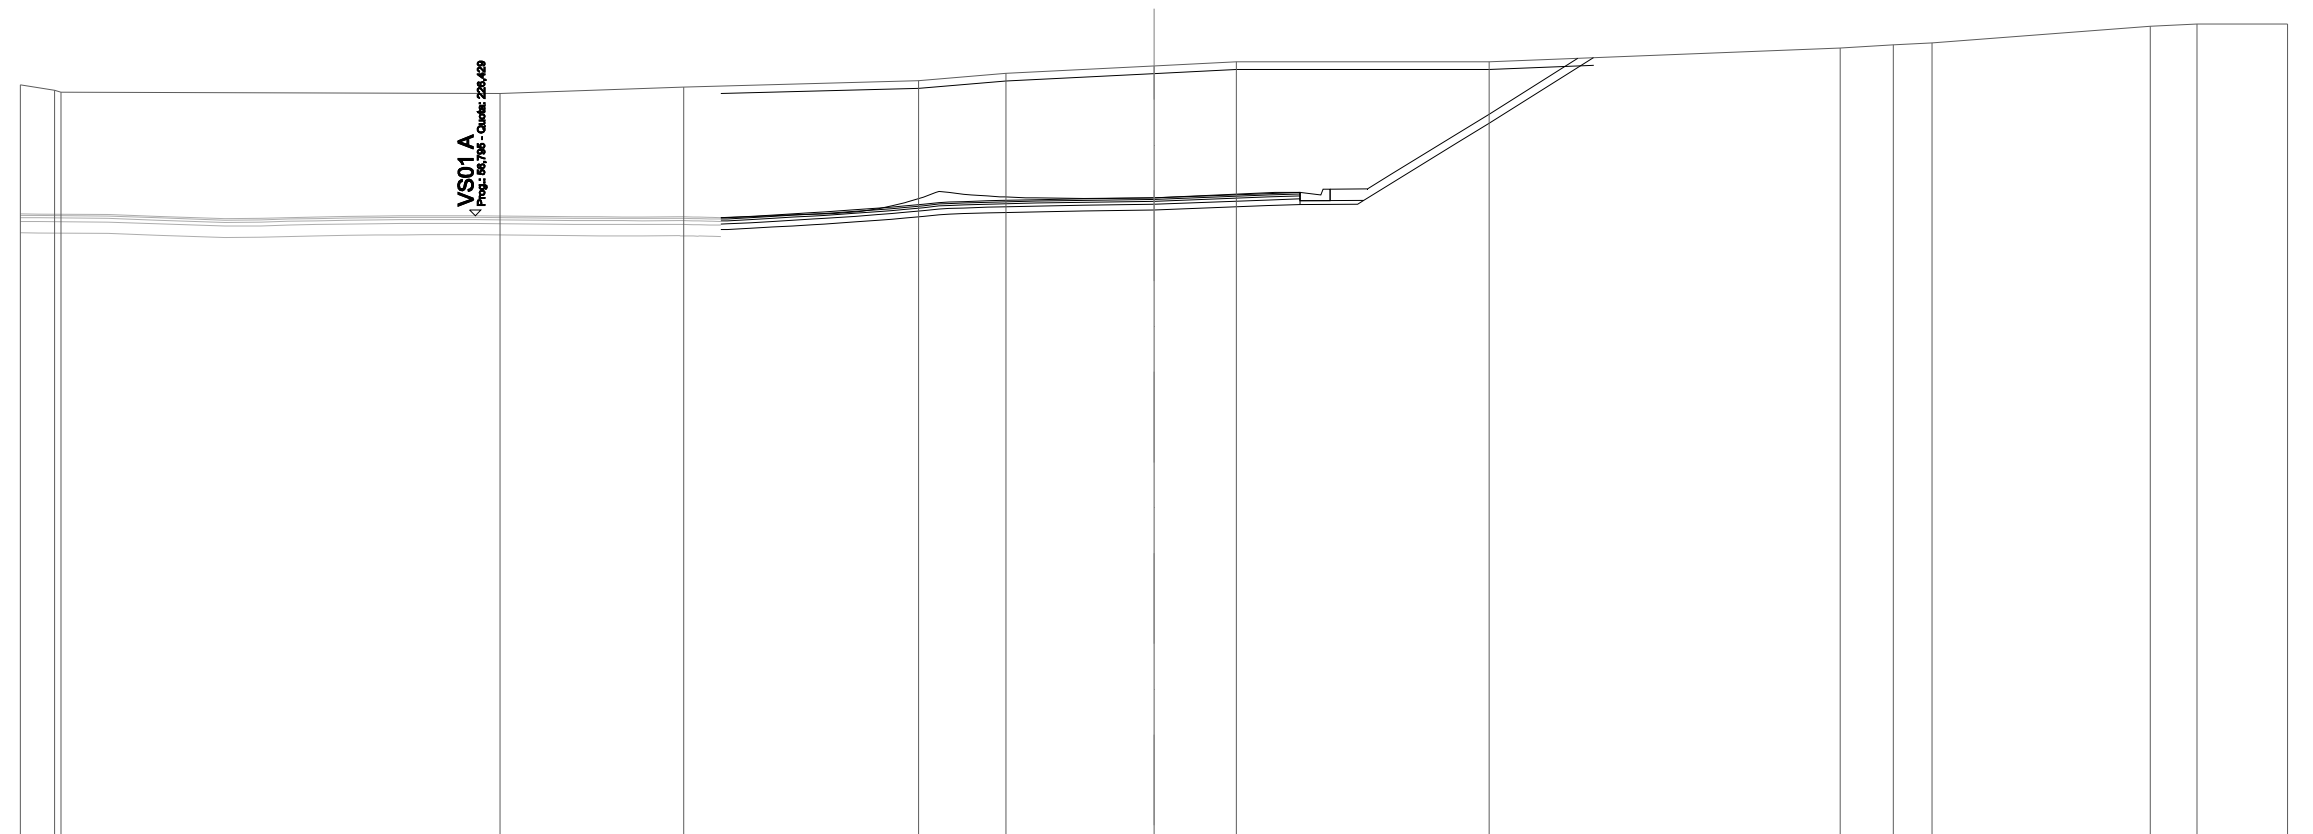

SCALA 1:200


QT.RIF. 210,000

QUOTE TERRENO	229,90	229,74	229,70			229,66		229,84			230,00	230,19		230,39		230,50		230,50			230,87	230,95	231,00		231,44	231,50	231,50											
DIST.PARZIALI TERRENO	0,91			11,61		4,87		6,21	2,31	3,92	2,18	6,69		9,29		1,41	1,02	5,77	1,23	2,40																		
QUOTE PROGETTO								226,38	226,39	226,42	226,45	226,48	226,51	226,53	226,59	226,63	226,68	226,69	226,73	226,78	226,79	226,81	226,82	226,83	226,86	226,88	226,90		227,02	227,00	227,04	227,13	227,14	227,14	227,53	228,60	229,12	230,59
DIST. PARZIALI								0,61	0,56				0,81	0,82					0,63	0,95	1,26	1,86	3,02	0,85	0,80	0,99	0,63	1,74	0,84	2,35								



SCAVI E BONIFICHE	
STERRO	23,215 m <sup>2</sup>
SCOTICO	7,557 m
SOVRASTRUTTURA STRADALE	
STRATO DI USURA	7,552 m
STRATO DI BINDER	0,378 m <sup>2</sup>
STRATO DI BASE	0,611 m <sup>2</sup>
STRATO DI FONDAZIONE	1,133 m <sup>2</sup>

SEZIONE N.: 13  
QT. PROGETTO: 227,218  
DIST.PROG.: 82,502  
DIST.PREC.: 2,101  
DIST.SUCC.: 4,773  
NOME ASSE: VS01 C

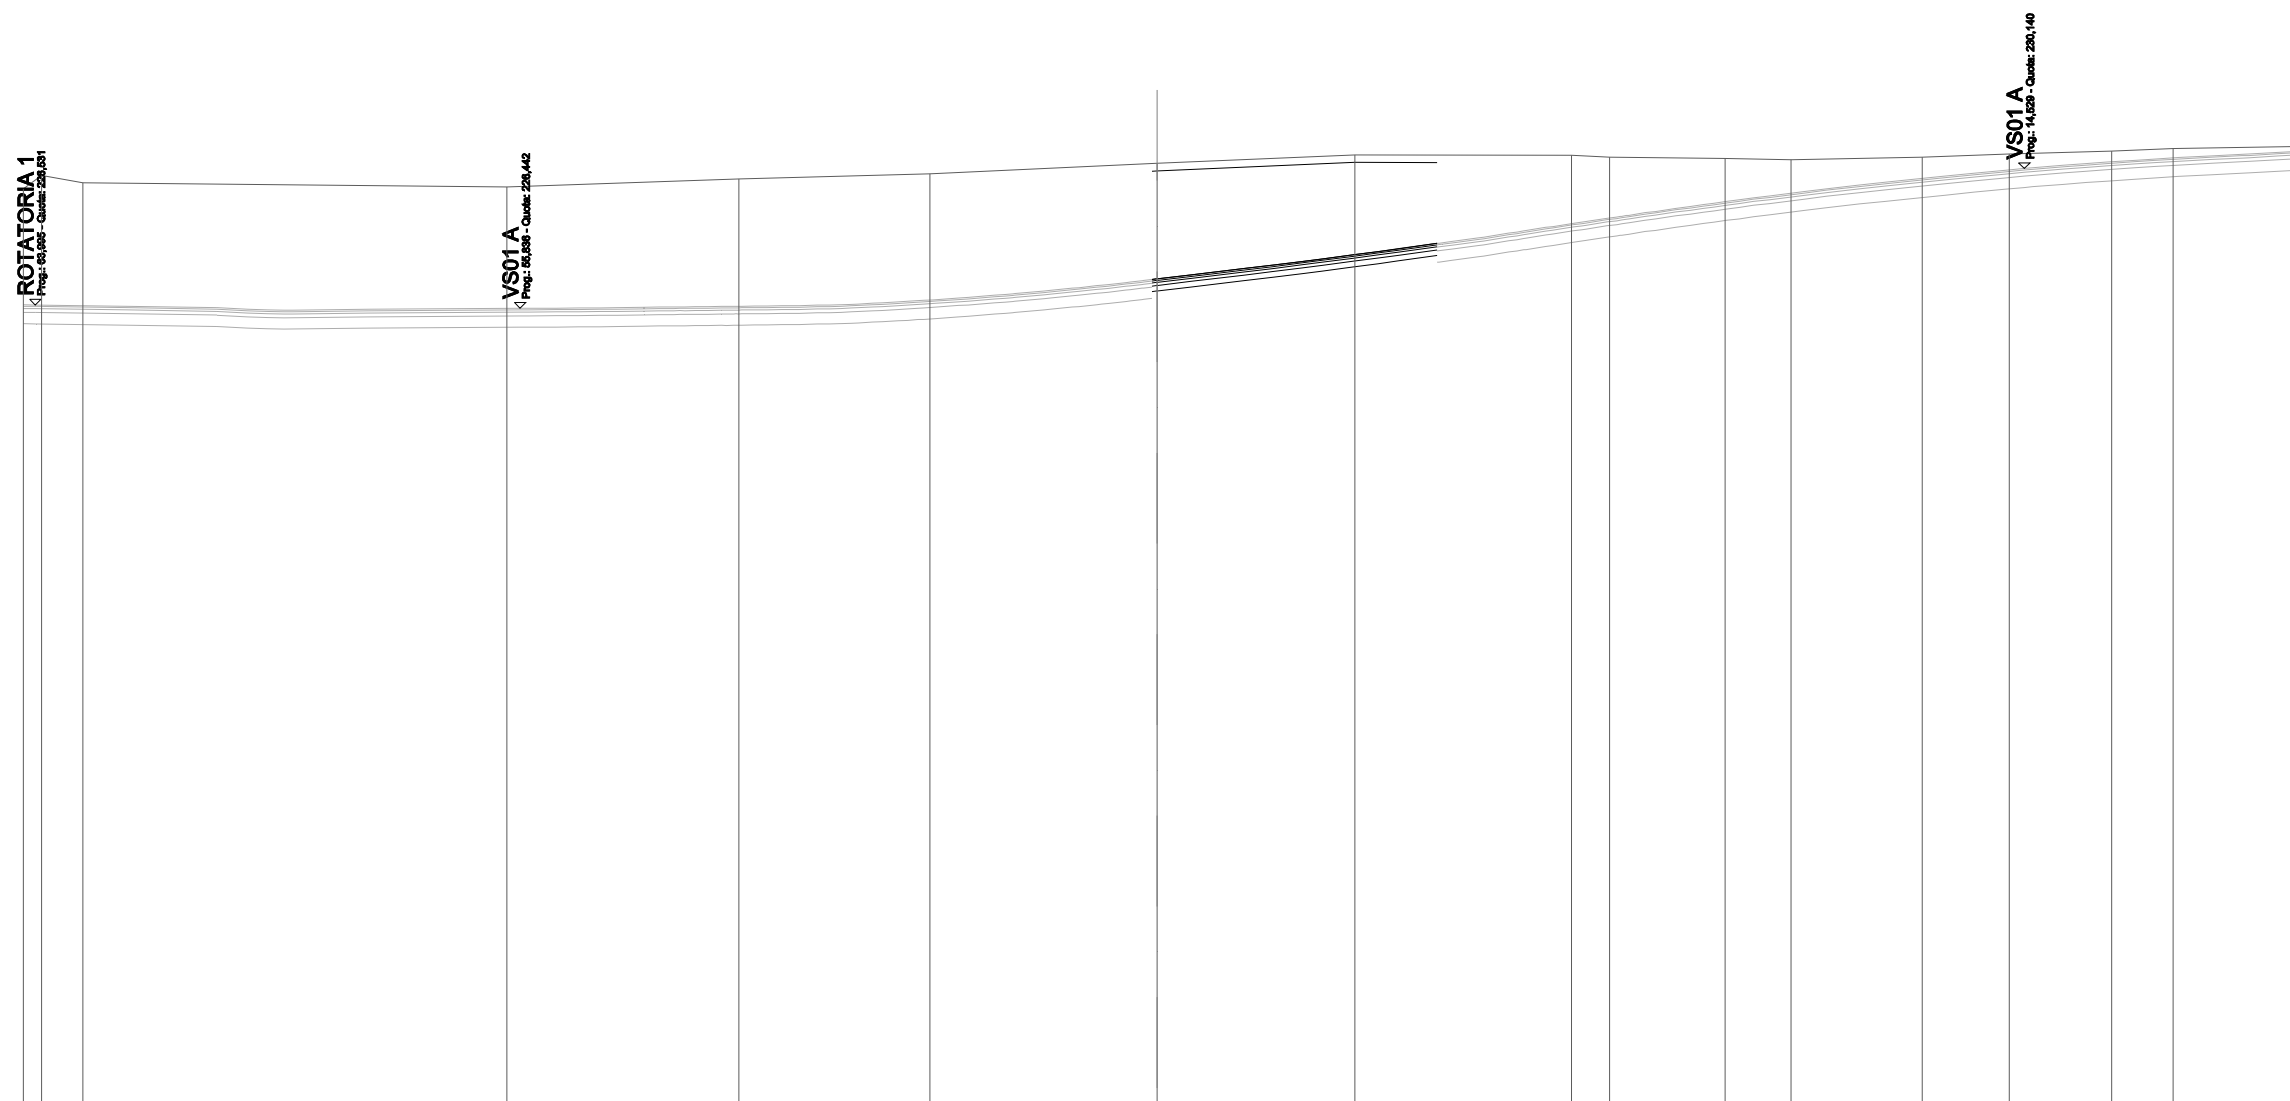


SCALA 1:200

QT.RIF. 205,000

QUOTE TERRENO	229,60	229,95	229,76				229,65		229,86		230,00		230,28		230,50			230,49	230,44	230,40	230,37	230,44	230,52	230,60	230,67	230,72	
DIST.PARZIALI TERRENO		1,08			11,22			6,14		5,06		6,01		5,24		5,73		1,01	3,05	1,75	3,48	2,30	2,71	1,63	3,11		
QUOTE PROGETTO														227,20	227,22	227,22	227,22	227,32	227,49	227,59	227,68	227,75	227,85	227,94	228,01	228,16	
DIST. PARZIALI														0,87	1,40	0,80	0,76	0,81	0,87	1,04							

SEZIONE N.: 14  
 QT. PROGETTO: 227,590  
 DIST.PROG.: 87,275  
 DIST.PREC.: 4,773  
 NOME ASSE: VS01 C

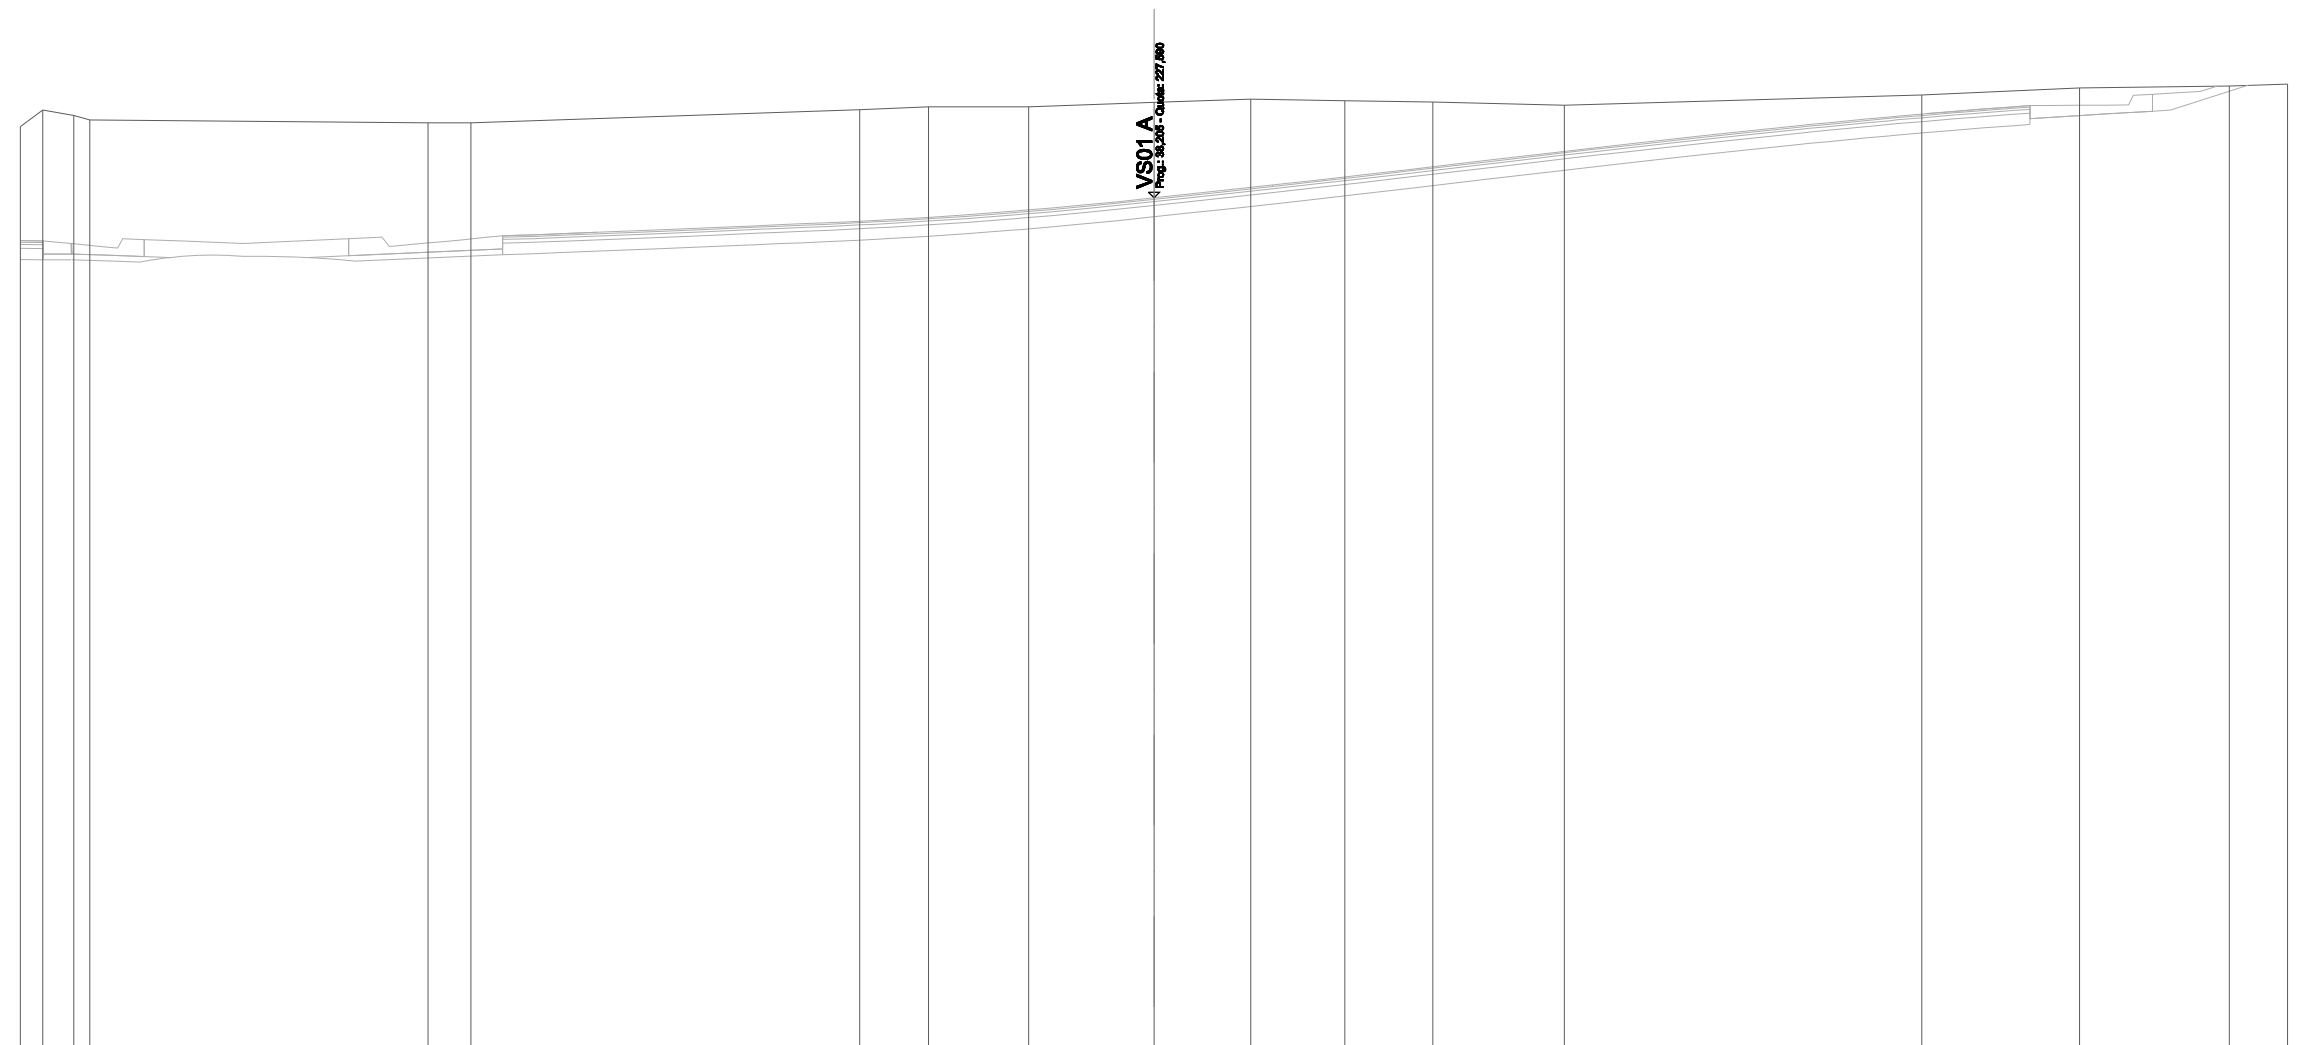


SCALA 1:200

QT.RIF. 205,000

QUOTE TERRENO	229,47	229,91	229,77	229,65	229,57	229,57	229,92	229,99	230,00	230,12	230,20	230,16	230,13	230,04	230,31	230,50	230,55	230,60	
DIST.PARZIALI TERRENO	0,60	0,82	8,95	1,13	10,29	1,82	2,65	3,31	2,56	2,49	2,33	3,47	9,46	4,17	3,97	1,54			
QUOTE PROGETTO																			
DIST. PARZIALI																			

<b>SCAVI E BONIFICHE</b>	
STERRO	1,813 m <sup>2</sup>
SCOTICO	6,077 m
<b>RILEVATI</b>	
TERRENO VEGETALE	1,204 m
<b>SOVRASTRUTTURA STRADALE</b>	
STRATO DI USURA	3,000 m
STRATO DI BINDER	0,150 m <sup>2</sup>
STRATO DI BASE	0,242 m <sup>2</sup>
STRATO DI FONDAZIONE	0,450 m <sup>2</sup>
<b>MANUFATTI</b>	
CANALETTA	0,331 m <sup>2</sup>
STRATO DI FONDAZIONE CANALETTA	0,186 m <sup>2</sup>

SEZIONE N.: 1  
 QT. PROGETTO: 231,259  
 DIST.PROG.: 0,000  
 DIST.SUCC.: 2,875  
 NOME ASSE: VS01 D

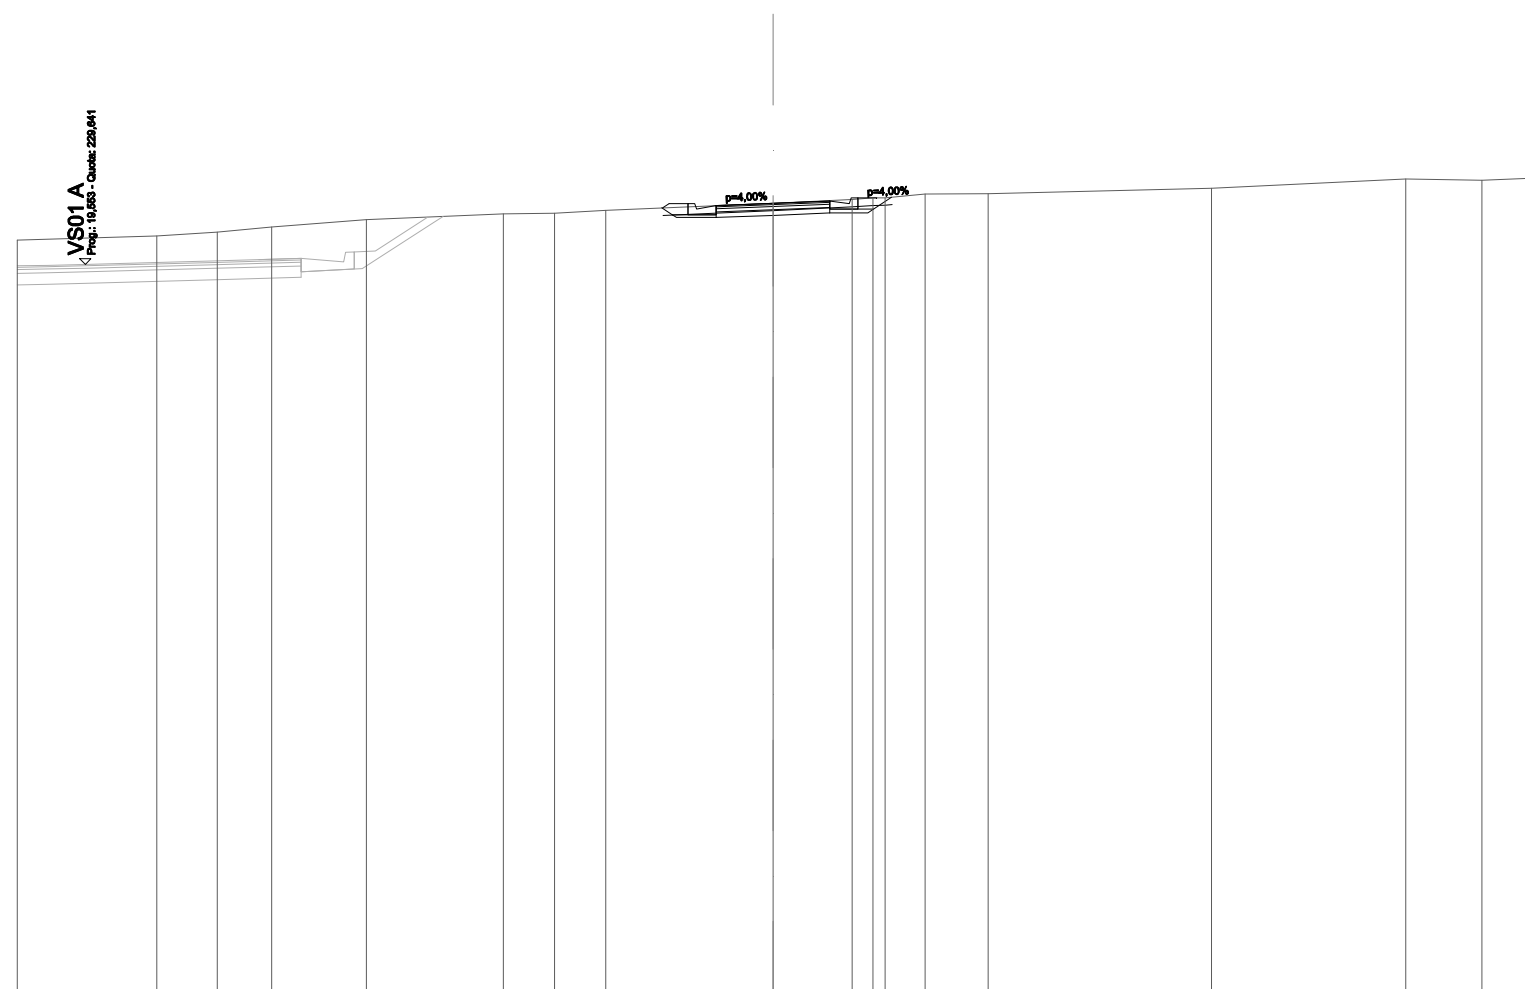


SCALA 1:200

QT.RIF. 210,000

QUOTE TERRENO	230,28	230,40	230,49	230,63	230,82	230,98	230,99	231,07	231,26	231,36	231,40	231,40	231,50	231,51	231,65	231,90	231,86	231,92	
DIST.PARZIALI TERRENO	3,70	1,60	1,43	2,51	3,62	1,35	1,36	4,42	2,10	1,06	1,67	5,91	5,15	2,01	1,24				
QUOTE PROGETTO									231,14	231,25	231,25	231,16	231,20	231,26	231,28	231,32	231,40	231,40	231,40
DIST. PARZIALI									0,75	1,50	1,50	0,75							

<b>SCAVI E BONIFICHE</b>	
STERRO	2,844 m <sup>2</sup>
SCOTICO	6,504 m
<b>RILEVATI</b>	
TERRENO VEGETALE	1,356 m
<b>SOVRASTRUTTURA STRADALE</b>	
STRATO DI USURA	3,000 m
STRATO DI BINDER	0,150 m <sup>2</sup>
STRATO DI BASE	0,242 m <sup>2</sup>
STRATO DI FONDAZIONE	0,450 m <sup>2</sup>
<b>MANUFATTI</b>	
CANALETTA	0,331 m <sup>2</sup>
STRATO DI FONDAZIONE CANALETTA	0,186 m <sup>2</sup>

SEZIONE N.: 2  
 QT. PROGETTO: 231,269  
 DIST.PROG.: 2,875  
 DIST.PREC.: 2,875  
 DIST.SUCC.: 3,473  
 NOME ASSE: VS01 D

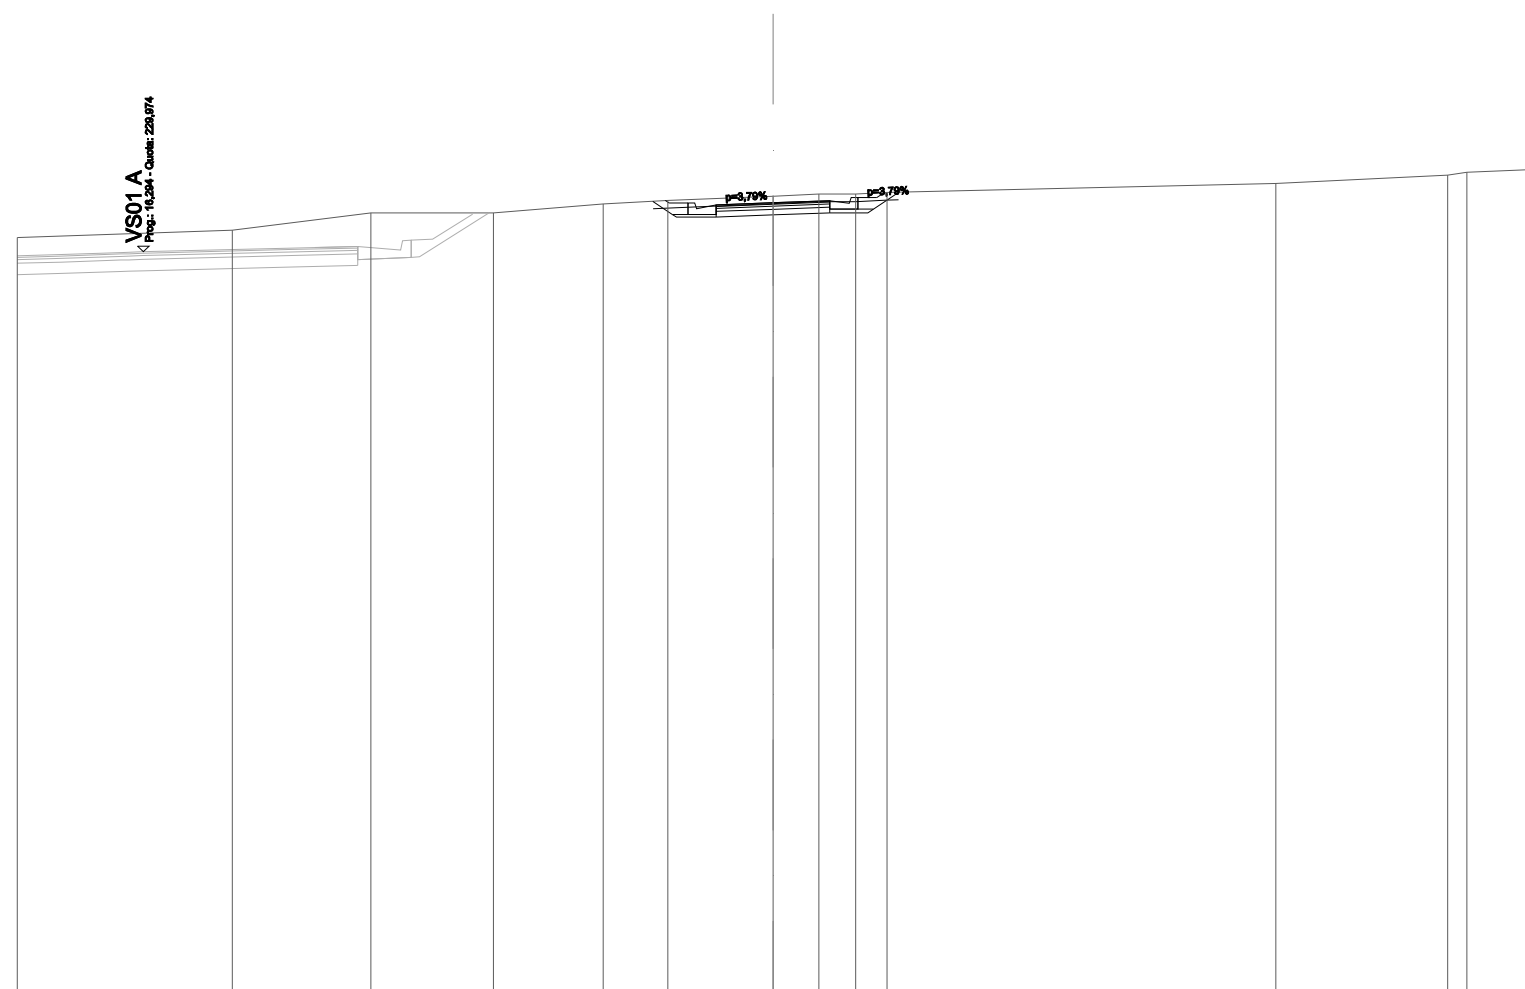

SCALA 1:200


QT.RIF. 210,000

QUOTE TERRENO	230,35	230,54	231,00	231,00	231,24	231,33	231,45	231,50	231,50	231,54	231,78	232,00	232,08	232,15		
DIST.PARZIALI TERRENO		5,69	3,67	3,24	2,90	1,72	2,78	1,22	0,97	0,83	10,29	4,54	1,64			
QUOTE PROGETTO						231,33	231,26	231,26	231,17	231,21	231,27	231,29	231,33	231,41	231,41	231,54
DIST. PARZIALI						0,75	1,50	1,50	0,75							



<b>SCAVI E BONIFICHE</b>	
STERRO	4,972 m <sup>2</sup>
SCOTICO	7,286 m
<b>RILEVATI</b>	
TERRENO VEGETALE	2,328 m
<b>SOVRASTRUTTURA STRADALE</b>	
STRATO DI USURA	3,000 m
STRATO DI BINDER	0,150 m <sup>2</sup>
STRATO DI BASE	0,242 m <sup>2</sup>
STRATO DI FONDAZIONE	0,450 m <sup>2</sup>
<b>MANUFATTI</b>	
CANALETTA	0,331 m <sup>2</sup>
STRATO DI FONDAZIONE CANALETTA	0,190 m <sup>2</sup>

SEZIONE N.: 3  
 QT. PROGETTO: 231,000  
 DIST.PROG.: 6,349  
 DIST.PREC.: 3,473  
 DIST.SUCC.: 3,473  
 NOME ASSE: VS01 D

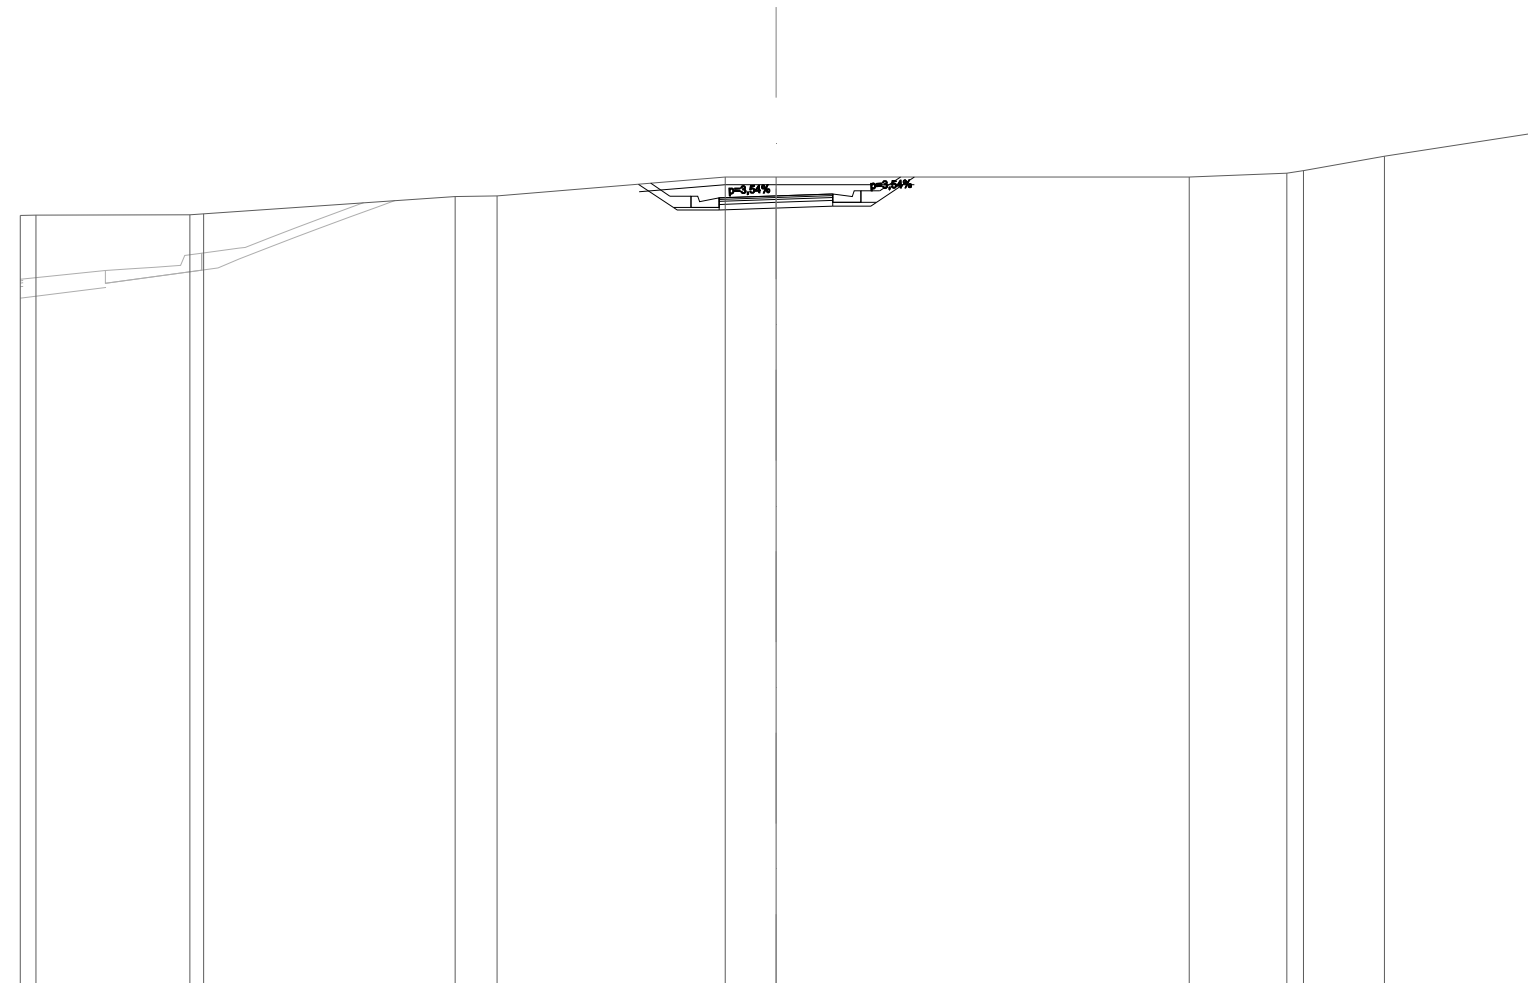

SCALA 1:200

QT.RIF. 210,000


QUOTE TERRENO		230,49 230,49	230,50 230,53		230,99 231,00		231,50 231,50		231,50	231,61 231,67	232,05	232,65
DIST.PARZIALI TERRENO		4,07	6,66	1,11	6,04	1,34	10,93	2,59	2,14	3,90		
QUOTE PROGETTO						231,34 231,00 231,00 230,91 230,95 231,00		231,01 231,05 231,13 231,13 231,50				
DIST. PARZIALI						0,75 1,50 1,50		0,75				





<b>SCAVI E BONIFICHE</b>	
STERRO	7,896 m <sup>2</sup>
SCOTICO	9,822 m
<b>SOVRASTRUTTURA STRADALE</b>	
STRATO DI USURA	9,813 m
STRATO DI BINDER	0,491 m <sup>2</sup>
STRATO DI BASE	0,792 m <sup>2</sup>
STRATO DI FONDAZIONE	1,472 m <sup>2</sup>

SEZIONE N.: 6  
 QT. PROGETTO: 230,653  
 DIST.PROG.: 14,219  
 DIST.PREC.: 3,274  
 DIST.SUCC.: 4,078  
 NOME ASSE: VS01 D

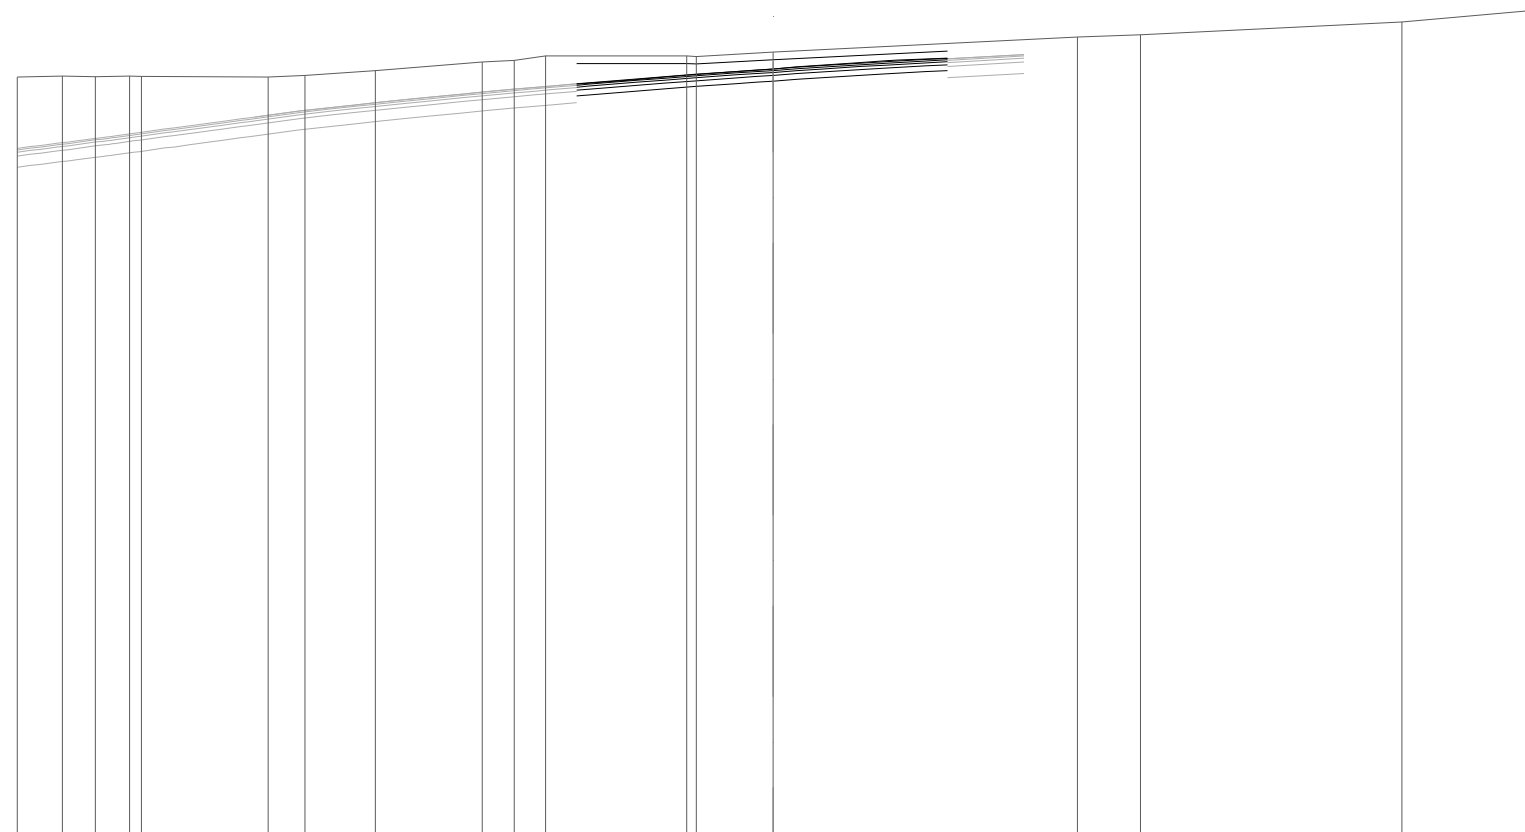

SCALA 1:200

QT.RIF. 210,000

QUOTE TERRENO	230,44	230,47	230,45	230,47	230,46	230,44	230,49	230,62	230,84	230,88	231,00	231,00	230,99	231,10	231,50	231,56	231,90	232,20	
DIST.PARZIALI TERRENO	1,20	0,87	0,91	3,35	0,98	1,86	2,82	0,85	0,83	3,73	2,03	8,06	1,66	6,92	3,35				
QUOTE PROGETTO	230,26	230,29	230,40	230,45	230,52	230,59	230,63	230,63	230,65	230,71	230,75	230,81	230,85	230,91	230,91	230,94			
DIST. PARZIALI	1,27	0,73	0,85	1,03	0,64	0,88	0,97	0,70	1,04	0,59									

SEZIONE N.: 7  
 QT. PROGETTO: 230,745  
 DIST.PROG.: 18,298  
 DIST.PREC.: 4,078  
 NOME ASSE: VS01 D



SCALA 1:200

QT.RIF. 205,000

QUOTE TERRENO	230,07	230,30	230,44	230,55	230,76	230,86	231,00	231,46	231,81	231,92
DIST.PARZIALI TERRENO	6,07	3,93	2,74	3,83	3,43	4,45	9,76	4,00	1,79	
QUOTE PROGETTO										
DIST. PARZIALI										