





**SOGGETTO ATTUATORE - Art.7 D.L. 11 novembre 2016, n. 205 (già art.15 ter del D.L. 17 ottobre 2016, n.189, convertito dalla L. 15 dicembre 2016, n.229)**  
 ex OCDPC 408 / 2016 - art.4  
 OCDPC 475 / 2017 - art.3

**PNC - PNRR: Piano Nazionale Complementare al Piano Nazionale di Ripresa e Resilienza nei territori colpiti dal sisma 2009-2016, Sub-misura A4,"Investimenti sulla rete stradale statale"**

**Lavori di adeguamento e/o miglioramento tecnico funzionale della sezione stradale in t.s. e potenziamento delle intersezioni - 1° Stralcio lungo la S.S. n. 210 "Fermana Faleriense" - Amandola - Servigliano"**

**PROGETTO DEFINITIVO**

<b>PROGETTISTA E RESPONSABILE DELL'INTEGRAZIONE DELLE PRESTAZIONI SPECIALISTICHE</b> Ing. Eugenio Moroni Ordine Roma n° 10020	<b>IMPRESA CONCORRENTE A.T.I.:</b> Mandataria:  Mandante: 	
<b>IL GEOLOGO</b> Dott.ssa Geol. Maria Bruno Ordine dei Geologi del Lazio al n° 668	<b>RTP DI PROGETTAZIONE:</b> Mandataria:  Mandanti:  <b>Dott. Geol. M. BRUNO</b>	
<b>COORDINATORE PER LA SICUREZZA IN FASE DI PROGETTAZIONE</b> Ing. Francesco M. La Camera Ordine Roma n° 7290	Direttore Tecnico Ing. E. Moroni Ordine Ing. Roma N. 10020  Direttore Tecnico Ing. G. Grimaldi Ordine Ing. Roma N. 17703A  Ordine Geologi Lazio N. 668	

**PROGETTO STRADALE**  
**Viabilità VS02 - Deviazione SS210**  
**Album Sezioni Trasversali**


CODICE PROGETTO			NOME FILE	REVISIONE	SCALA
PROGETTO	LIV.PROG.	ANNO	T03_PS02_TRA_SZ01_A		
A N 2 6 6	D	2 3	CODICE ELAB. T03PS02TRASZ01	A	1:200
D					
C					
B					
A	Prima Emissione	Giugno 2023	BELLOTTI	ALESSANDRONI	LA CAMERA
REV.	DESCRIZIONE	DATA	REDATTO	VERIFICATO	APPROVATO

SCAVI E BONIFICHE	
STERRO	3,203 m <sup>2</sup>
SCOTICO	2,232 m
RILEVATI	
RIEMPIMENTO ARGINELLO	0,207 m <sup>2</sup>
TERRENO VEGETALE	2,094 m
SOVRASTRUTTURA STRADALE	
STRATO DI USURA	5,920 m
STRATO DI BINDER	0,299 m <sup>2</sup>
STRATO DI BASE	0,530 m <sup>2</sup>
STRATO DI FONDAZIONE	1,068 m <sup>2</sup>
MANUFATTI	
CORDOLO BITUMINOSO	0,060 m <sup>2</sup>

SEZIONE N.: 1  
 QT. PROGETTO: 222,823  
 DIST.PROG.: 0,000  
 DIST.SUCC.: 5,160  
 NOME ASSE: VS02

SCALA 1:200

QT.RIF. 200,000

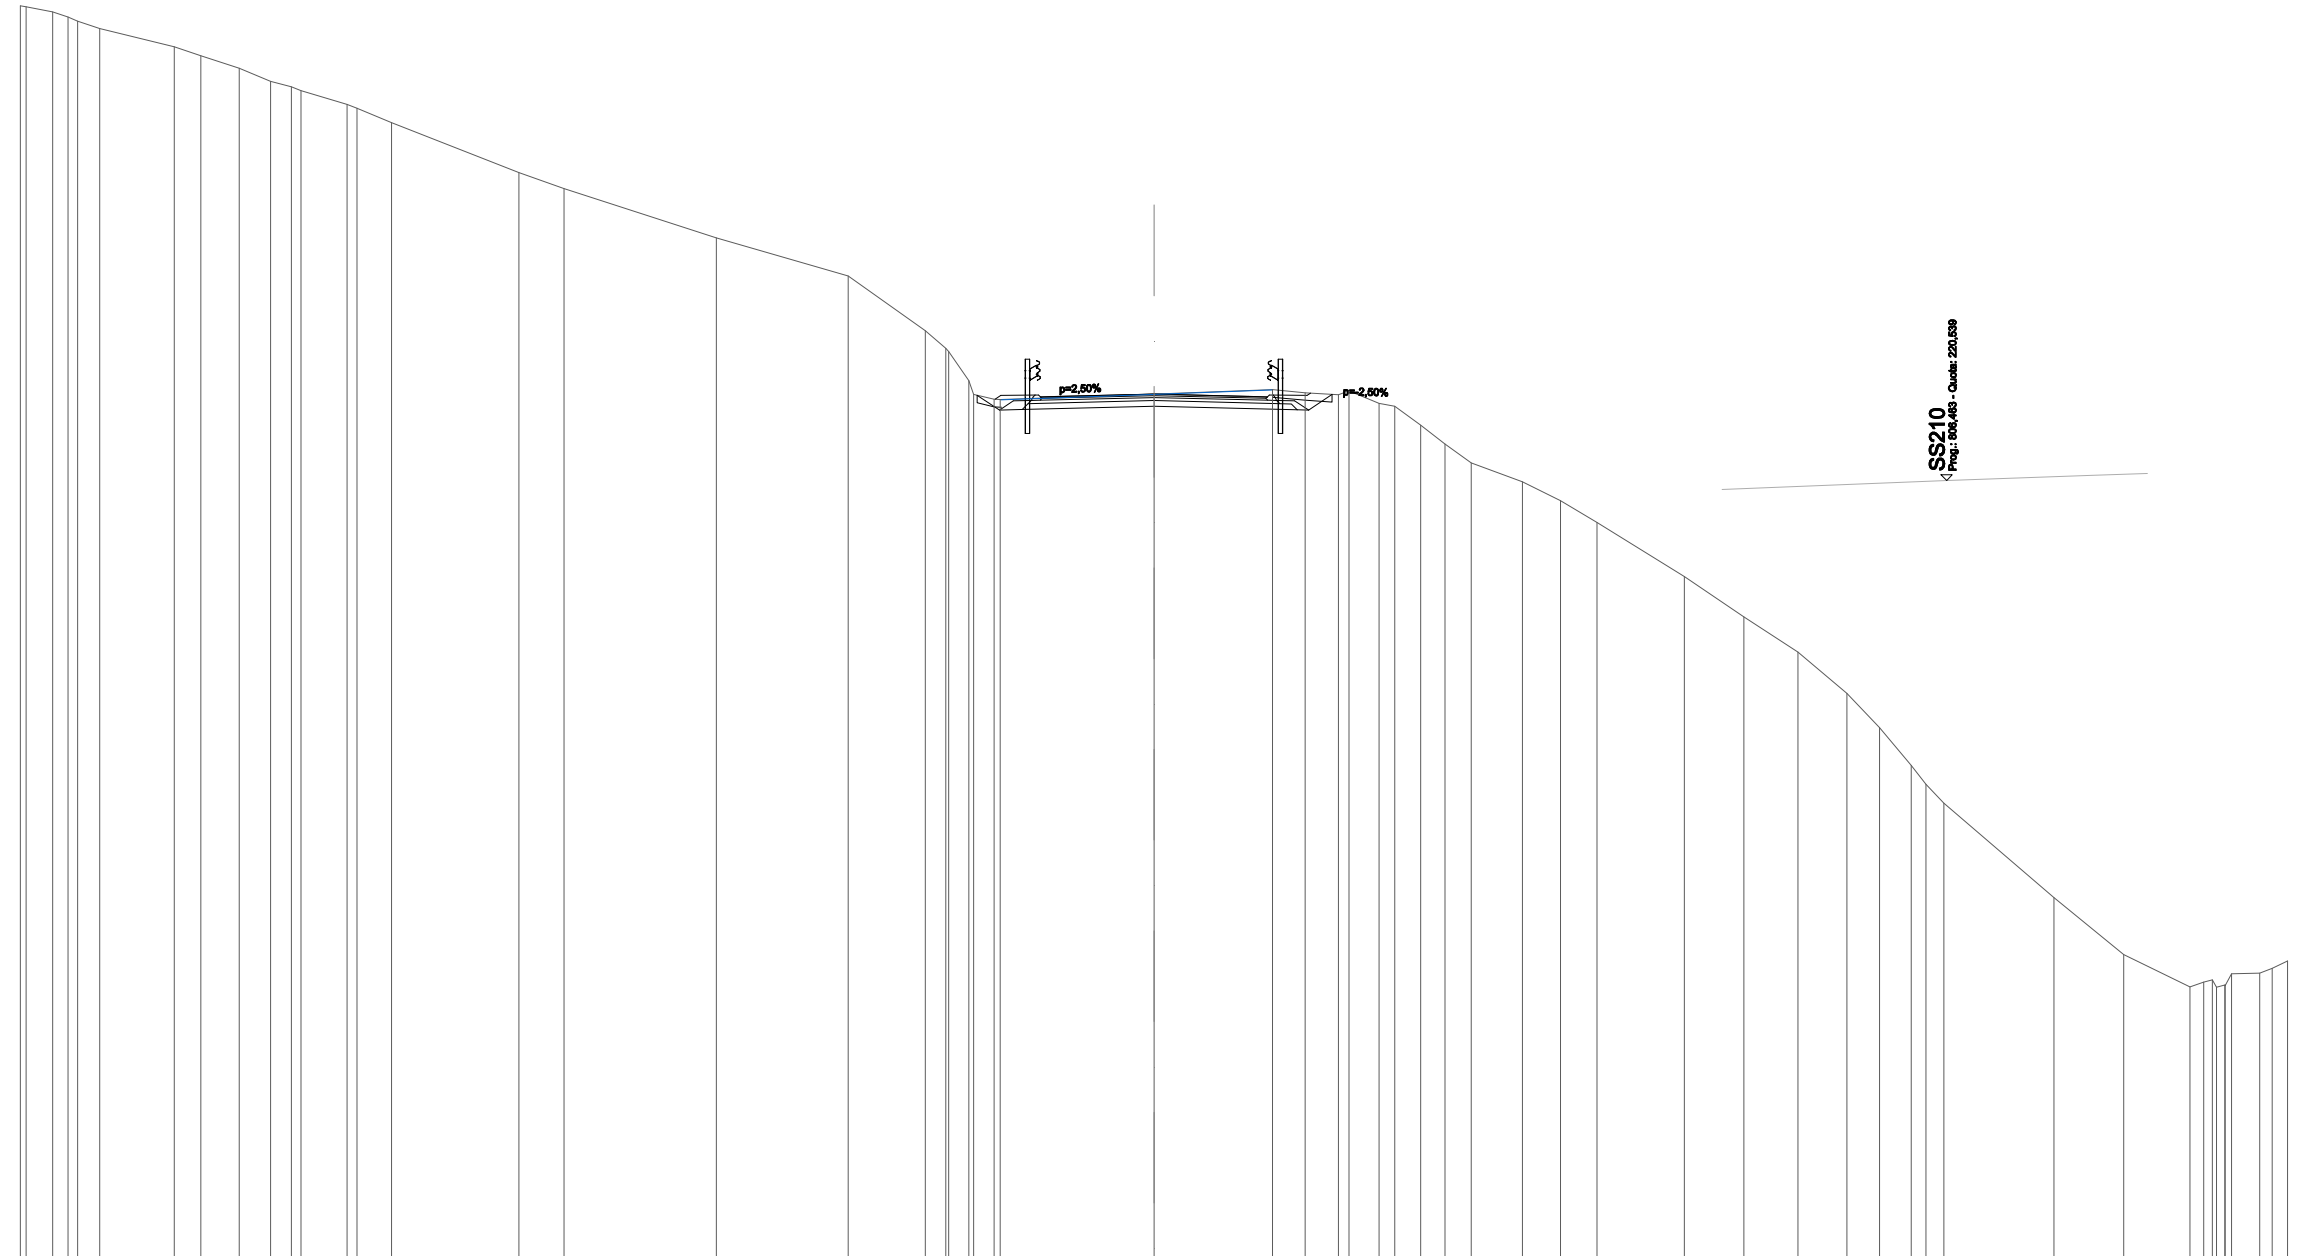

SS210  
 Proj. 508,483 - Quota: 220,539

QUOTE TERRENO	233,09 233,07 232,93 232,80 232,68 232,50 232,01 231,77 231,44 231,09 230,95 230,85 230,48 230,39 230,00 228,68 228,26 226,95 225,95 224,50 224,04 223,95 223,18 222,81 222,69 222,68 222,82 222,94 222,86 222,80 222,57 222,50 222,00 221,50 221,00 220,50 220,00 219,43 218,00 216,93 216,00 214,91 214,00 213,00 212,50 212,00 209,50 207,99 207,14 207,27 207,33 207,13 207,19 207,17
DIST.PARZIALI TERRENO	0,70 0,59 1,97 0,70 1,02 0,83 1,22 0,92 3,37 1,20 4,03 3,48 2,05 4,07 3,14 0,86 0,88 0,79 0,69 0,64 0,70 1,36 1,00 0,97 2,31 1,58 1,43 1,29 0,87 0,84 2,92 1,85 1,75 0,74
QUOTE PROGETTO	222,69 222,79 222,60 222,75 222,76 222,82 222,76 222,75 222,60 222,79 222,85
DIST. PARZIALI	0,90 2,50 2,50 0,90












<b>SCAVI E BONIFICHE</b>	
STERRO	2,820 m <sup>2</sup>
SCOTICO	9,219 m
BONIFICA	0,921 m <sup>2</sup>
<b>RILEVATI</b>	
RIEMPIMENTO ARGINELLO	0,252 m <sup>2</sup>
TERRENO VEGETALE	2,402 m
<b>SOVRASTRUTTURA STRADALE</b>	
STRATO DI USURA	5,920 m
STRATO DI BINDER	0,299 m <sup>2</sup>
STRATO DI BASE	0,530 m <sup>2</sup>
STRATO DI FONDAZIONE	1,023 m <sup>2</sup>
<b>MANUFATTI</b>	
CORDOLO BITUMINOSO	0,060 m <sup>2</sup>
PPP	9,219 m

SEZIONE N.: 7  
 QT. PROGETTO: 223,133  
 DIST.PROG.: 60,000  
 DIST.PREC.: 10,000  
 DIST.SUCC.: 13,076  
 NOME ASSE: VS02

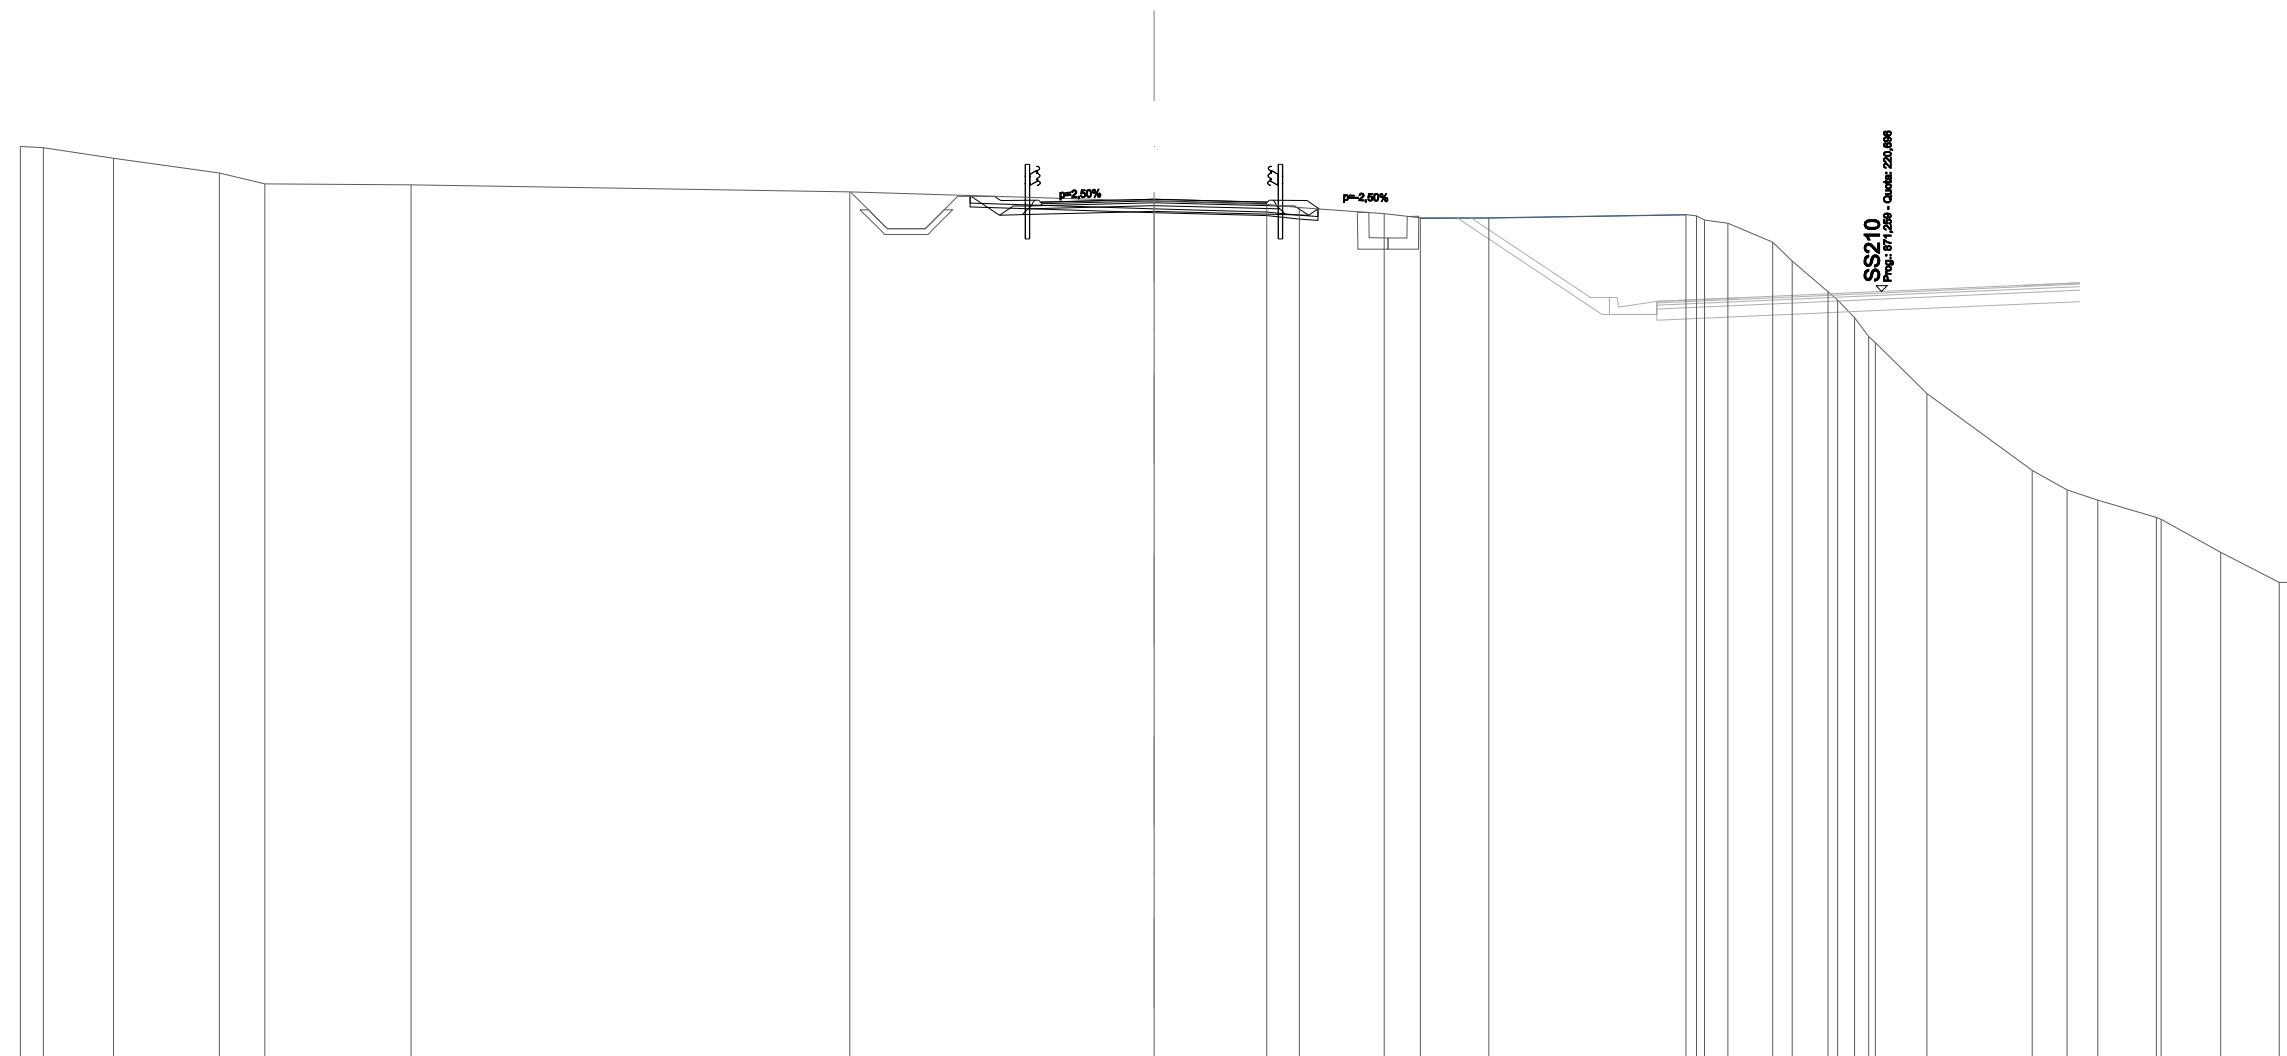

SCALA 1:200

QT.RIF. 200,000

QUOTE TERRENO	224,54 224,50	224,22	223,83 223,54	223,51	223,33	223,08	223,00 222,91	222,76 222,64	222,65	222,73 222,70 222,59 222,50 222,00 221,50	220,69 220,47 220,00 219,50 219,34 218,00	215,96 215,45 215,18	214,72 214,67	213,79	213,00 213,00
DIST.PARZIALI TERRENO	0,61 1,86	2,80	1,20 3,87	11,61	8,05	2,99	0,87 2,24	0,96 1,81	5,21	0,62 1,19	0,95 1,36	2,79	0,92 0,81 1,55	1,58 1,55	
QUOTE PROGETTO						223,21 223,10 223,11 223,06 223,07	223,13	223,07 223,06 223,11 223,10 222,88							
DIST. PARZIALI						0,90	2,50	2,50	0,90						






<b>SCAVI E BONIFICHE</b>	
STERRO	2,058 m <sup>2</sup>
SCOTICO	8,824 m
BONIFICA	0,882 m <sup>2</sup>
<b>RILEVATI</b>	
RIEMPIMENTO ARGINELLO	0,234 m <sup>2</sup>
TERRENO VEGETALE	2,344 m
<b>SOVRASTRUTTURA STRADALE</b>	
STRATO DI USURA	5,920 m
STRATO DI BINDER	0,299 m <sup>2</sup>
STRATO DI BASE	0,530 m <sup>2</sup>
STRATO DI FONDAZIONE	1,022 m <sup>2</sup>
<b>MANUFATTI</b>	
CORDOLO BITUMINOSO	0,058 m <sup>2</sup>
PPP	8,824 m

SEZIONE N.: 9  
 QT. PROGETTO: 223,355  
 DIST.PROG.: 85,000  
 DIST.PREC.: 11,924  
 DIST.SUCC.: 15,000  
 NOME ASSE: VS02

SCALA 1:200

QT.RIF. 205,000

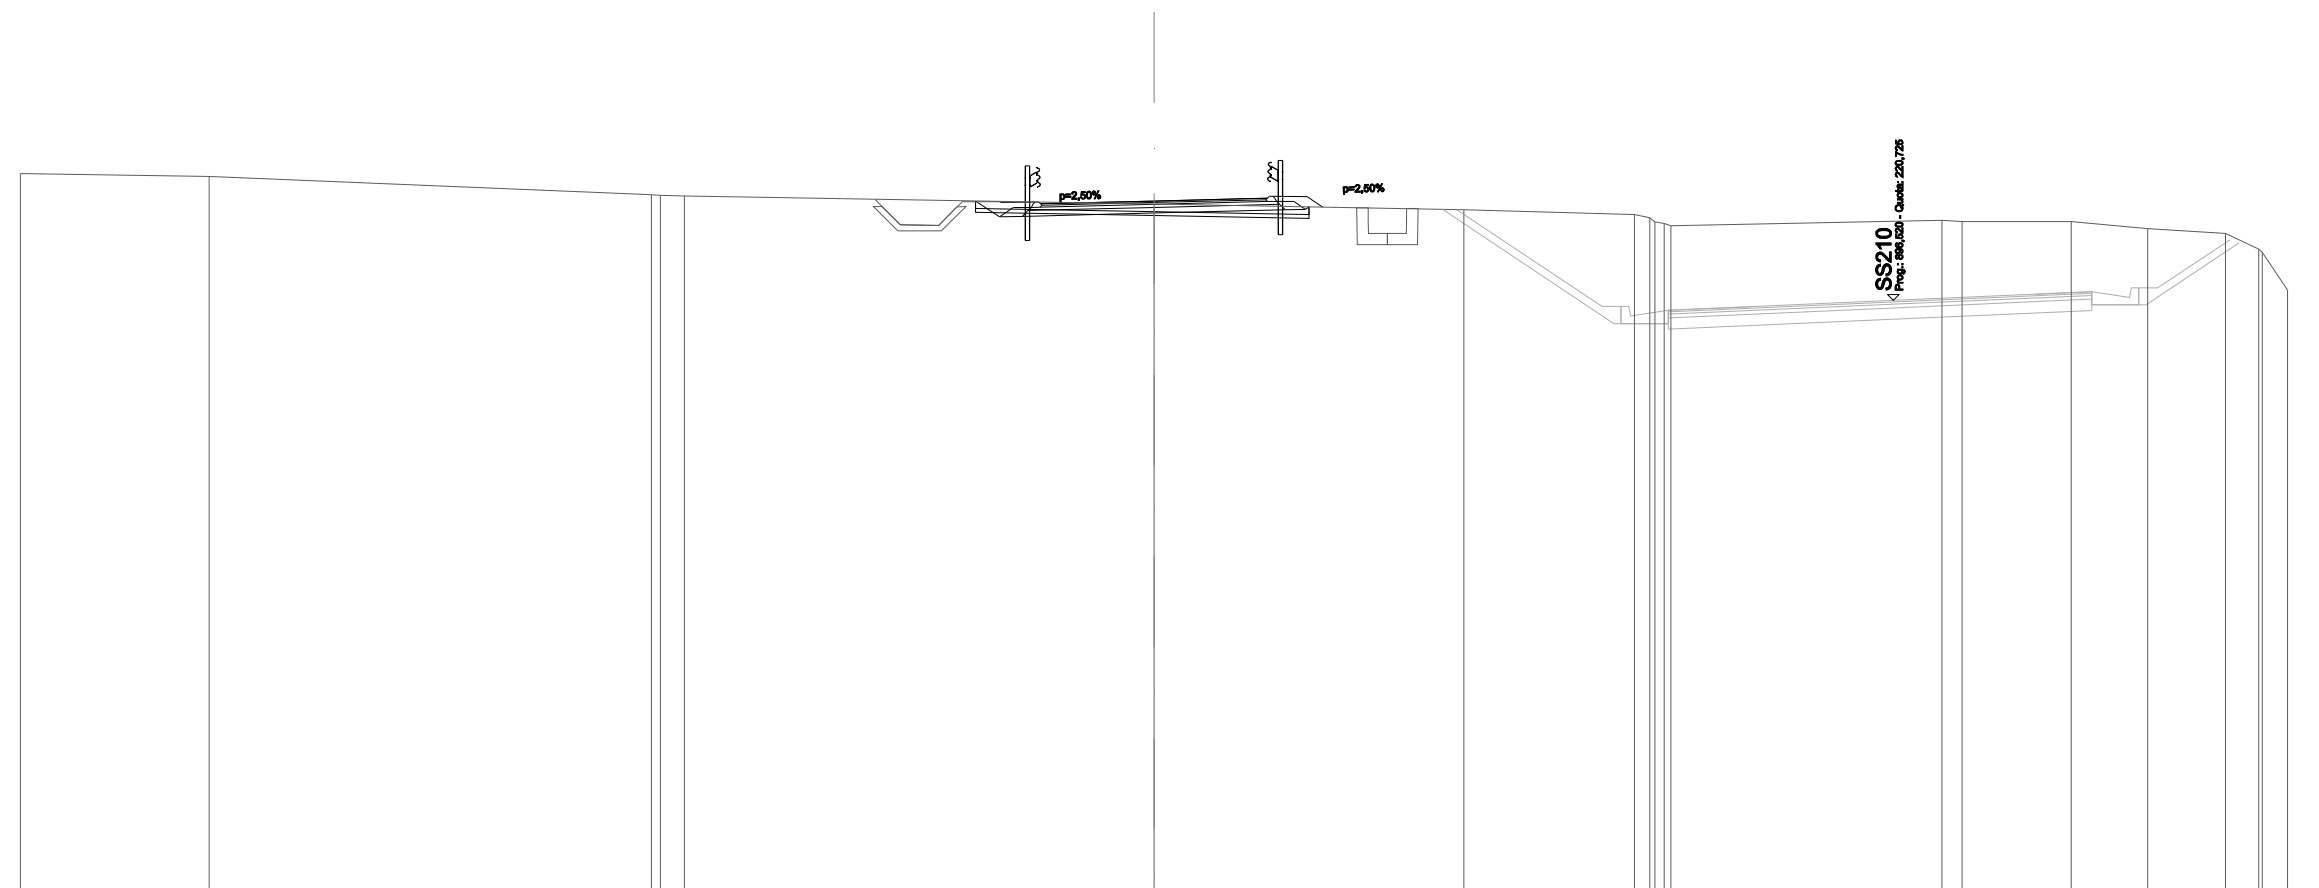

QUOTE TERRENO	224,08	224,00		223,52 223,50 223,48		223,27		223,12		223,00 222,91 222,80 222,76 222,70		222,85 222,81	222,81	222,63	222,50 222,08 222,00 220,99
DIST.PARZIALI TERRENO	5,00	11,70	0,64	12,43	8,20	4,51	7,17	2,89	2,02	2,06	0,89	0,67			
QUOTE PROGETTO					223,34 223,32 223,33 223,28 223,29	223,36		223,42 223,43 223,48 223,47 223,19							
DIST. PARZIALI					0,90	2,50	2,50	0,90							








<b>SCAVI E BONIFICHE</b>	
STERRO	1,327 m <sup>2</sup>
SCOTICO	8,637 m
BONIFICA	0,864 m <sup>2</sup>
<b>RILEVATI</b>	
RIEMPIMENTO ARGINELLO	0,234 m <sup>2</sup>
TERRENO VEGETALE	2,487 m
<b>SOVRASTRUTTURA STRADALE</b>	
STRATO DI USURA	5,920 m
STRATO DI BINDER	0,299 m <sup>2</sup>
STRATO DI BASE	0,530 m <sup>2</sup>
STRATO DI FONDAZIONE	1,022 m <sup>2</sup>
<b>MANUFATTI</b>	
CORDOLO BITUMINOSO	0,058 m <sup>2</sup>
PPP	8,637 m

SEZIONE N.: 13  
 QT. PROGETTO: 224,183  
 DIST.PROG.: 135,000  
 DIST.PREC.: 10,000  
 DIST.SUCC.: 15,000  
 NOME ASSE: VS02

SCALA 1:200


QT.RIF. 205,000

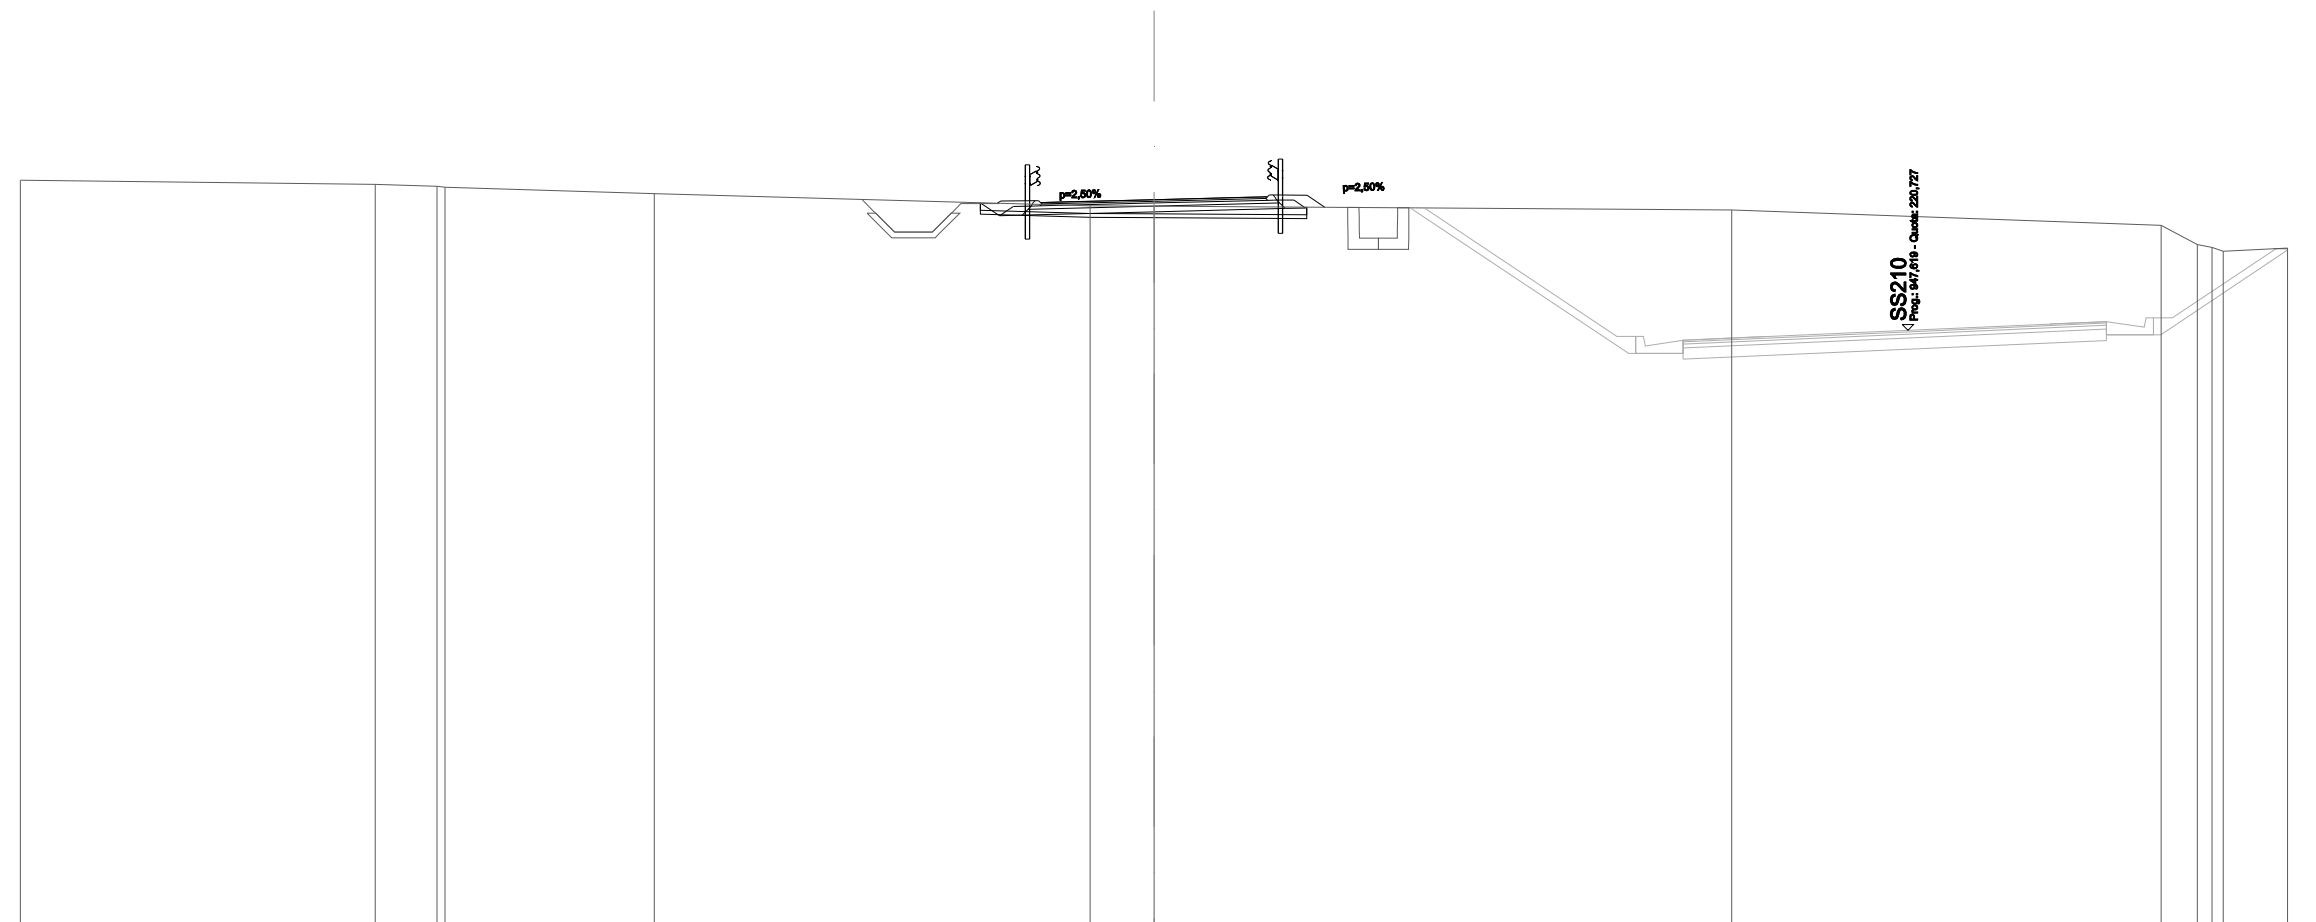

QUOTE TERRENO	224,70		224,58	224,54 224,51	224,34		224,02	224,01		223,91		223,50	223,00	222,92	222,82	222,91
DIST.PARZIALI TERRENO		9,40	1,63	5,54		11,53	1,69		15,29		11,37	0,96	1,70			
QUOTE PROGETTO							224,09 224,15 224,16 224,11 224,12	224,18				224,25 224,26 224,31 224,30 223,98				
DIST. PARZIALI							0,90	2,50	2,50			0,90				

<b>SCAVI E BONIFICHE</b>	
STERRO	1,847 m <sup>2</sup>
SCOTICO	8,795 m
BONIFICA	0,599 m <sup>2</sup>
<b>RILEVATI</b>	
RIEMPIMENTO ARGINELLO	0,234 m <sup>2</sup>
TERRENO VEGETALE	2,422 m
<b>SOVRASTRUTTURA STRADALE</b>	
STRATO DI USURA	5,920 m
STRATO DI BINDER	0,299 m <sup>2</sup>
STRATO DI BASE	0,530 m <sup>2</sup>
STRATO DI FONDAZIONE	1,022 m <sup>2</sup>
<b>MANUFATTI</b>	
CORDOLO BITUMINOSO	0,058 m <sup>2</sup>
PPP	5,994 m

SEZIONE N.: 14  
 QT. PROGETTO: 224,131  
 DIST.PROG.: 150,000  
 DIST.PREC.: 15,000  
 DIST.SUCC.: 11,938  
 NOME ASSE: VS02

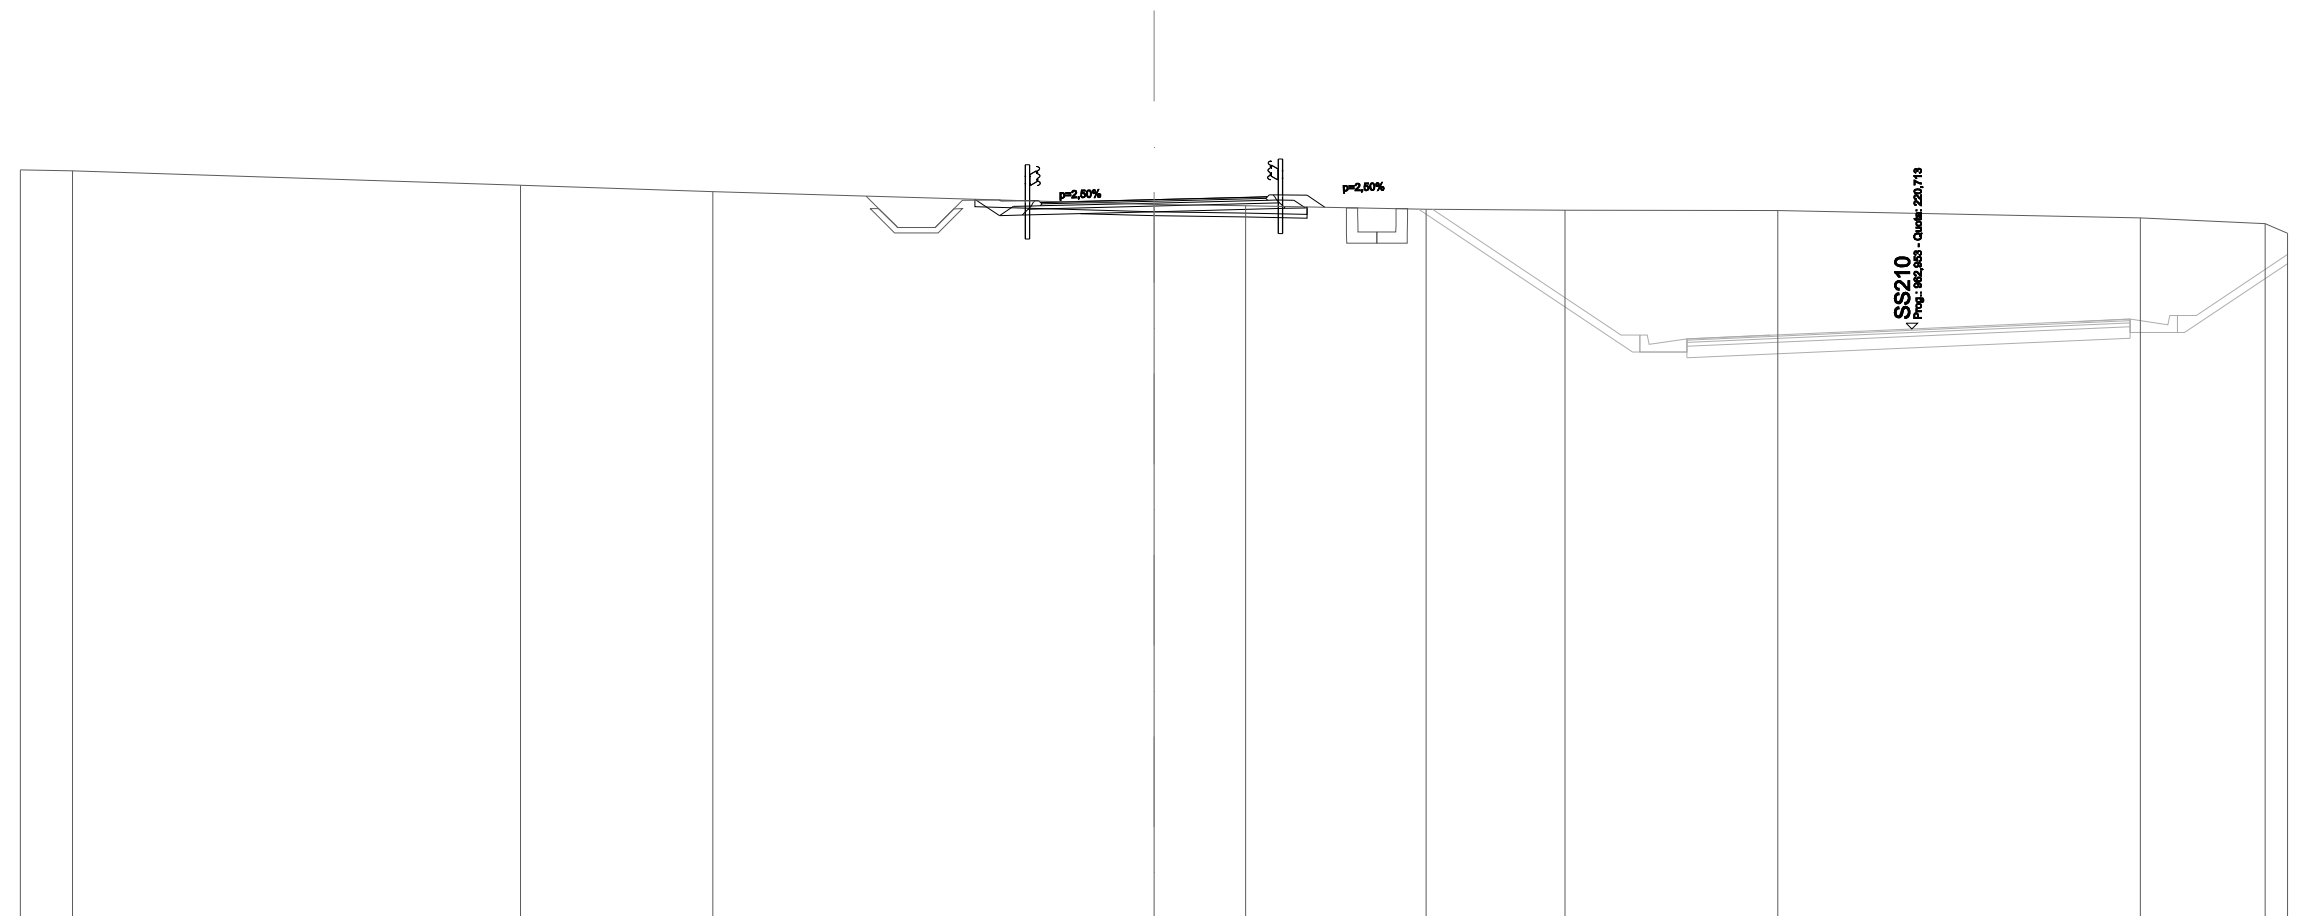

SCALA 1:200

QT.RIF. 205,000


QUOTE TERRENO	224,92	224,89		224,51	224,34		224,01	223,97	223,87	223,85	223,84	223,65	223,49	223,24		
DIST.PARZIALI TERRENO	1,38		11,86	5,09		11,67	2,42	4,78	3,67	5,63	9,59	3,30	0,60			
QUOTE PROGETTO						224,12	224,10	224,11	224,06	224,07	224,13	224,19	224,21	224,26	224,25	223,93
DIST. PARZIALI						0,90	2,50	2,50	0,90							

<b>SCAVI E BONIFICHE</b>	
STERRO	2,009 m <sup>2</sup>
SCOTICO	8,850 m
BONIFICA	0,584 m <sup>2</sup>
<b>RILEVATI</b>	
RIEMPIMENTO ARGINELLO	0,234 m <sup>2</sup>
TERRENO VEGETALE	2,360 m
<b>SOVRASTRUTTURA STRADALE</b>	
STRATO DI USURA	5,920 m
STRATO DI BINDER	0,299 m <sup>2</sup>
STRATO DI BASE	0,530 m <sup>2</sup>
STRATO DI FONDAZIONE	1,022 m <sup>2</sup>
<b>MANUFATTI</b>	
CORDOLO BITUMINOSO	0,058 m <sup>2</sup>
PPP	5,836 m

SEZIONE N.: 15  
 QT. PROGETTO: 224,043  
 DIST.PROG.: 161,938  
 DIST.PREC.: 11,938  
 DIST.SUCC.: 13,062  
 NOME ASSE: VS02

SCALA 1:200

QT.RIF. 205,000

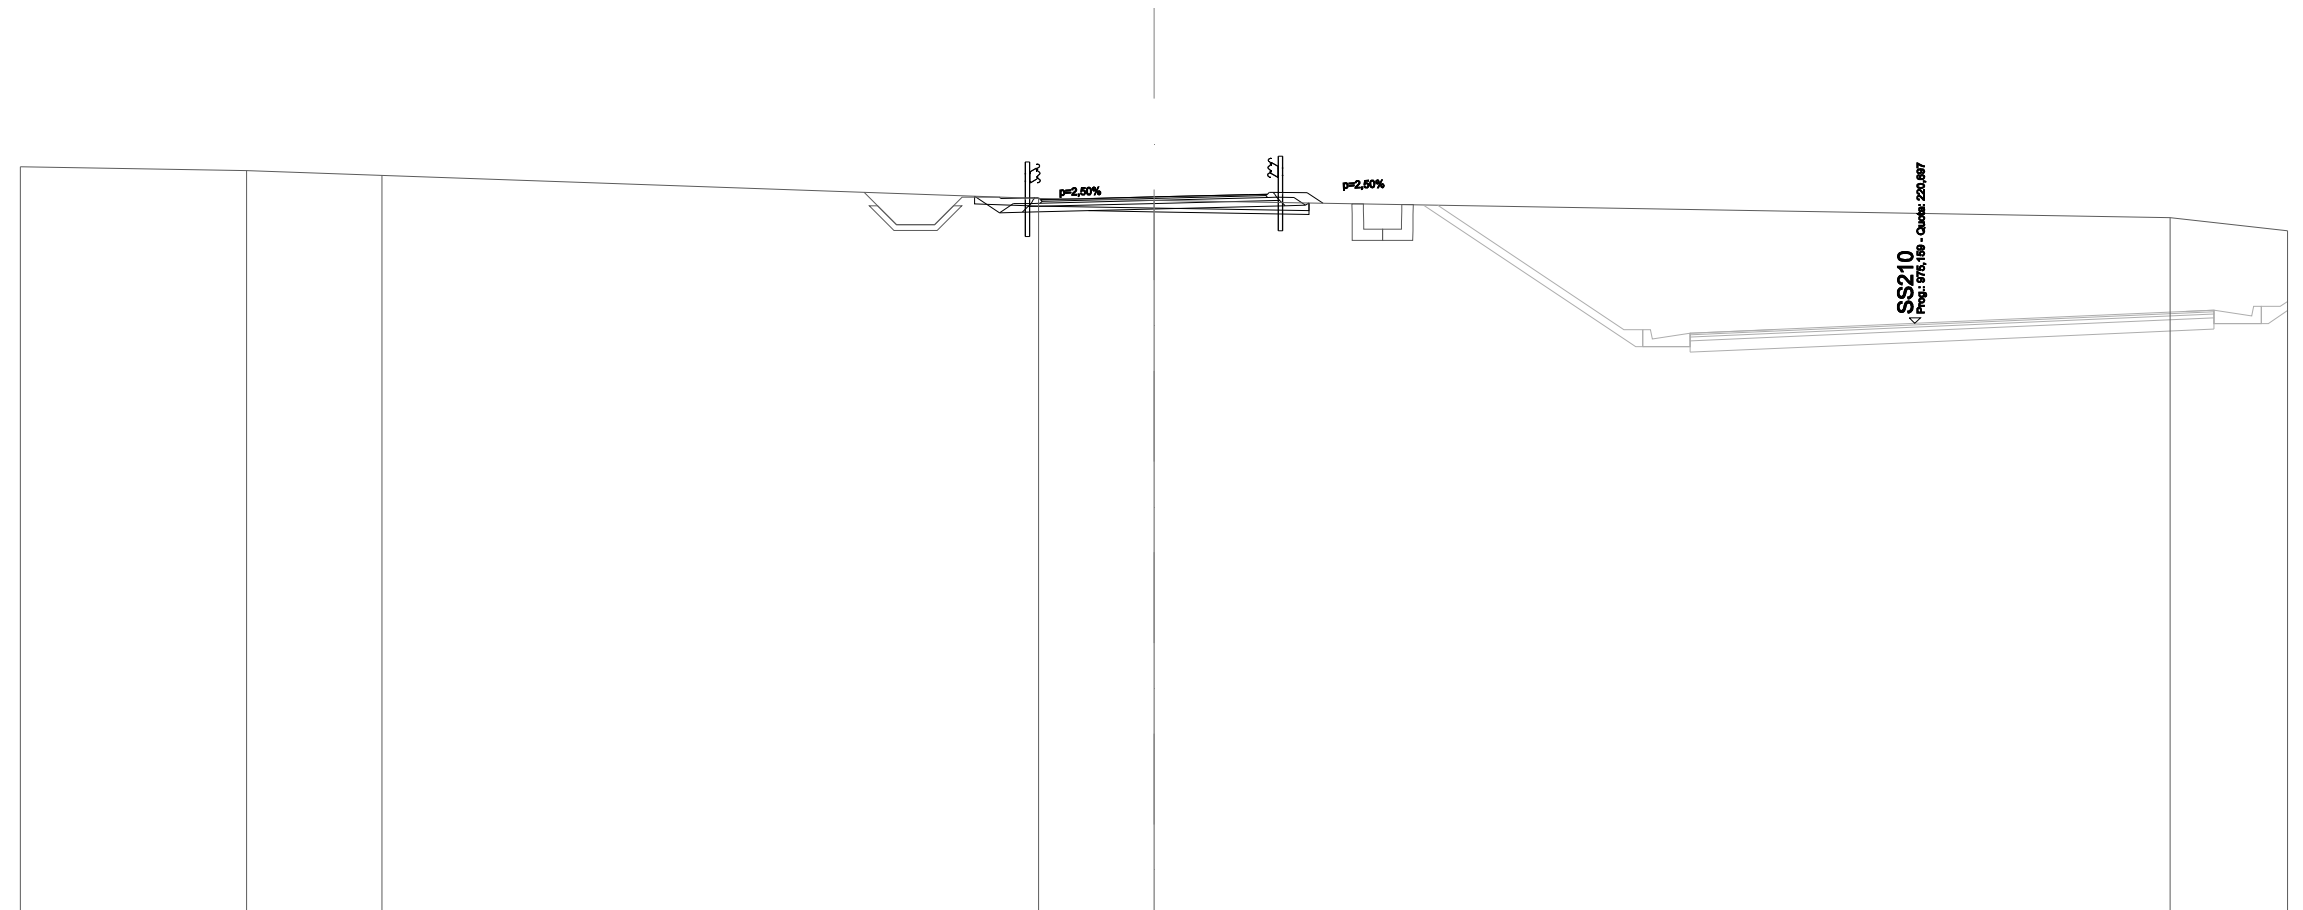

QUOTE TERRENO	224,84	224,74	224,61		224,00	223,95		223,50	223,15
DIST.PARZIALI TERRENO	5,99	3,59	17,37		3,05	26,89		3,11	
QUOTE PROGETTO					224,04 224,01 224,02 223,97 223,98	224,04		224,11 224,12 224,17 224,16 223,88	
DIST. PARZIALI					0,90	2,50	2,50	0,90	




<b>SCAVI E BONIFICHE</b>	
STERRO	2,134 m <sup>2</sup>
SCOTICO	8,856 m
BONIFICA	0,535 m <sup>2</sup>
<b>RILEVATI</b>	
RIEMPIMENTO ARGINELLO	0,234 m <sup>2</sup>
TERRENO VEGETALE	2,380 m
<b>SOVRASTRUTTURA STRADALE</b>	
STRATO DI USURA	5,920 m
STRATO DI BINDER	0,299 m <sup>2</sup>
STRATO DI BASE	0,530 m <sup>2</sup>
STRATO DI FONDAZIONE	1,022 m <sup>2</sup>
<b>MANUFATTI</b>	
CORDOLO BITUMINOSO	0,058 m <sup>2</sup>
PPP	5,349 m

SEZIONE N.: 16  
 QT. PROGETTO: 223,946  
 DIST.PROG.: 175,000  
 DIST.PREC.: 13,062  
 DIST.SUCC.: 15,000  
 NOME ASSE: VS02

SCALA 1:200

QT.RIF. 205,000

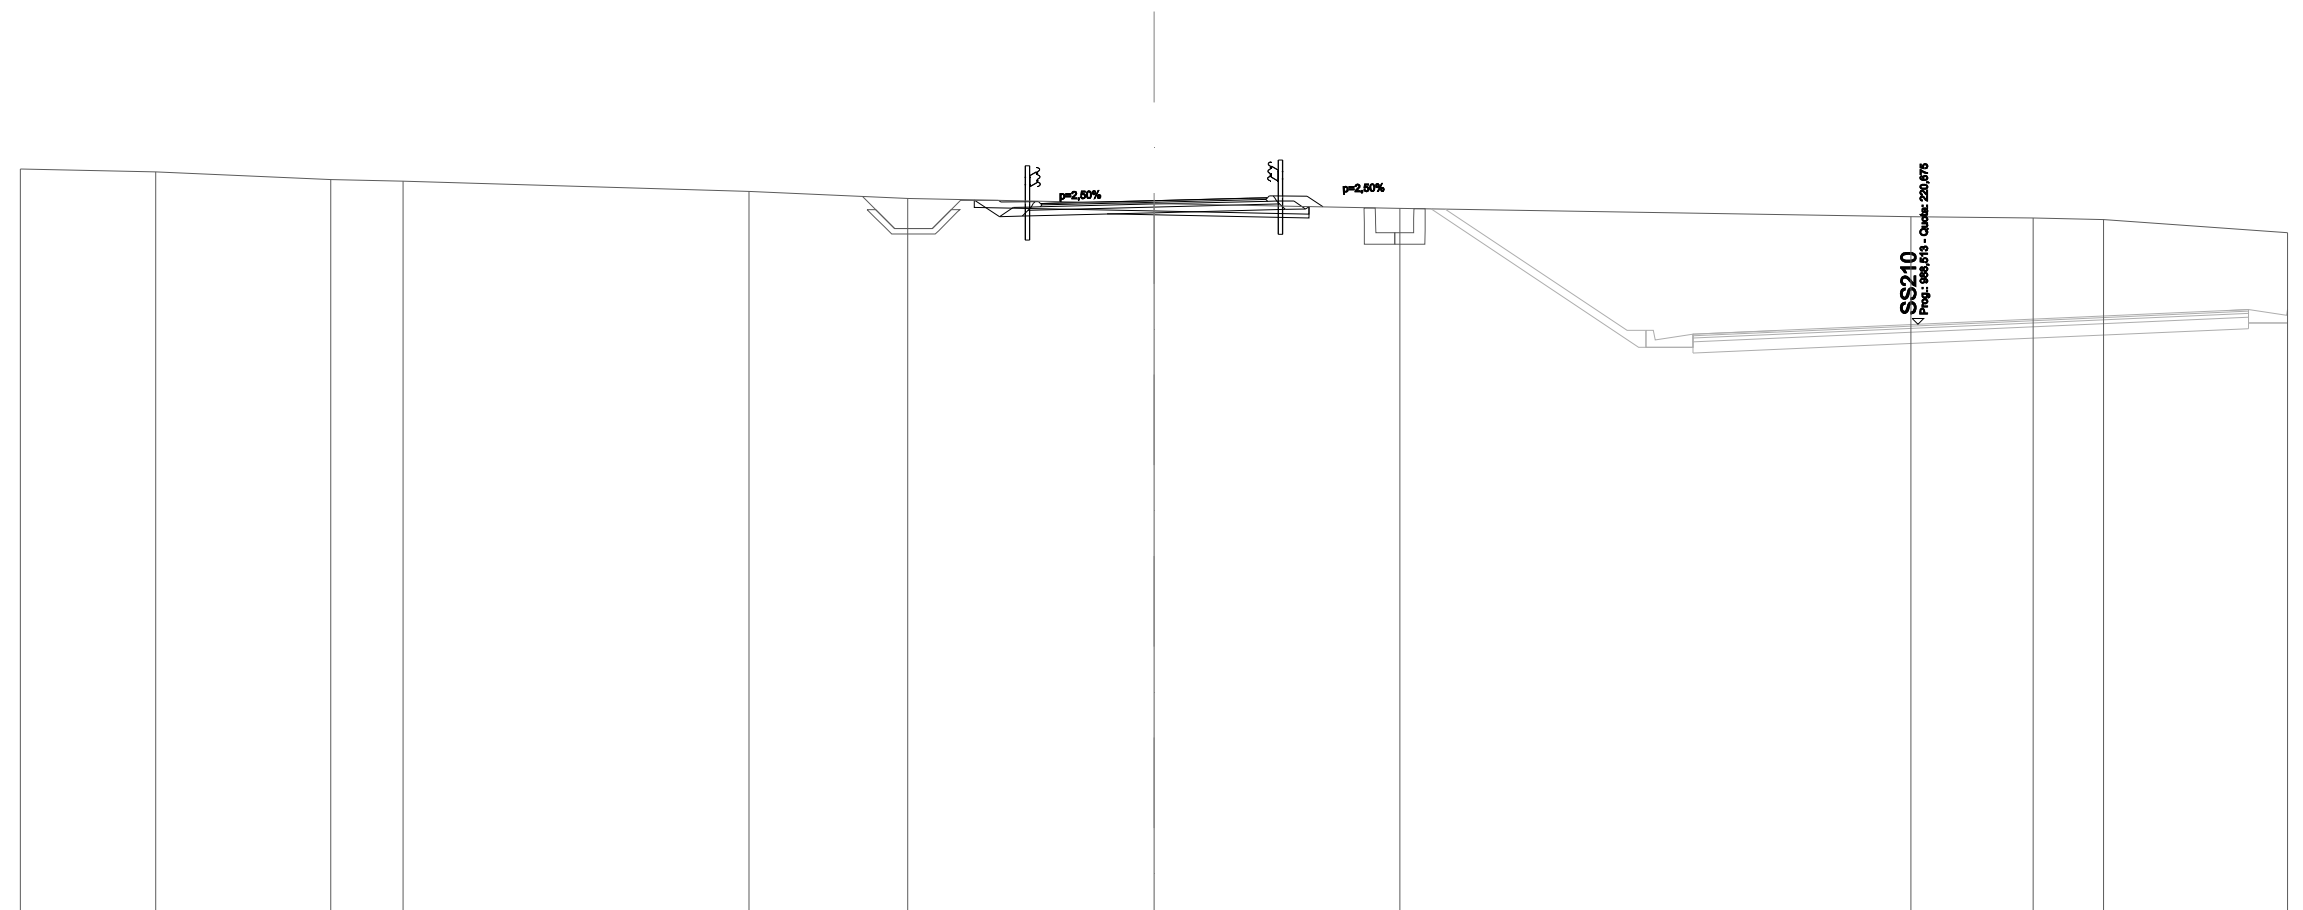


QUOTE TERRENO	224,78	224,70	224,50	224,46	224,19	224,00	223,87	223,74	223,52	223,48	223,44	223,10
DIST.PARZIALI TERRENO	3,59	4,63	1,91	9,15	4,21	6,51	6,50	13,53	3,23	1,87	4,87	
QUOTE PROGETTO						223,95	223,95	224,01	224,02	224,07	224,06	223,78
DIST. PARZIALI						0,90	2,50	2,50	0,90			

<b>SCAVI E BONIFICHE</b>	
STERRO	2,537 m <sup>2</sup>
SCOTICO	9,007 m
BONIFICA	0,445 m <sup>2</sup>
<b>RILEVATI</b>	
RIEMPIMENTO ARGINELLO	0,234 m <sup>2</sup>
TERRENO VEGETALE	2,467 m
<b>SOVRASTRUTTURA STRADALE</b>	
STRATO DI USURA	5,920 m
STRATO DI BINDER	0,299 m <sup>2</sup>
STRATO DI BASE	0,530 m <sup>2</sup>
STRATO DI FONDAZIONE	1,022 m <sup>2</sup>
<b>MANUFATTI</b>	
CORDOLO BITUMINOSO	0,058 m <sup>2</sup>
PPP	4,453 m

SEZIONE N.: 17  
 QT. PROGETTO: 223,835  
 DIST.PROG.: 190,000  
 DIST.PREC.: 15,000  
 DIST.SUCC.: 10,000  
 NOME ASSE: VS02

SCALA 1:200


QT.RIF. 205,000

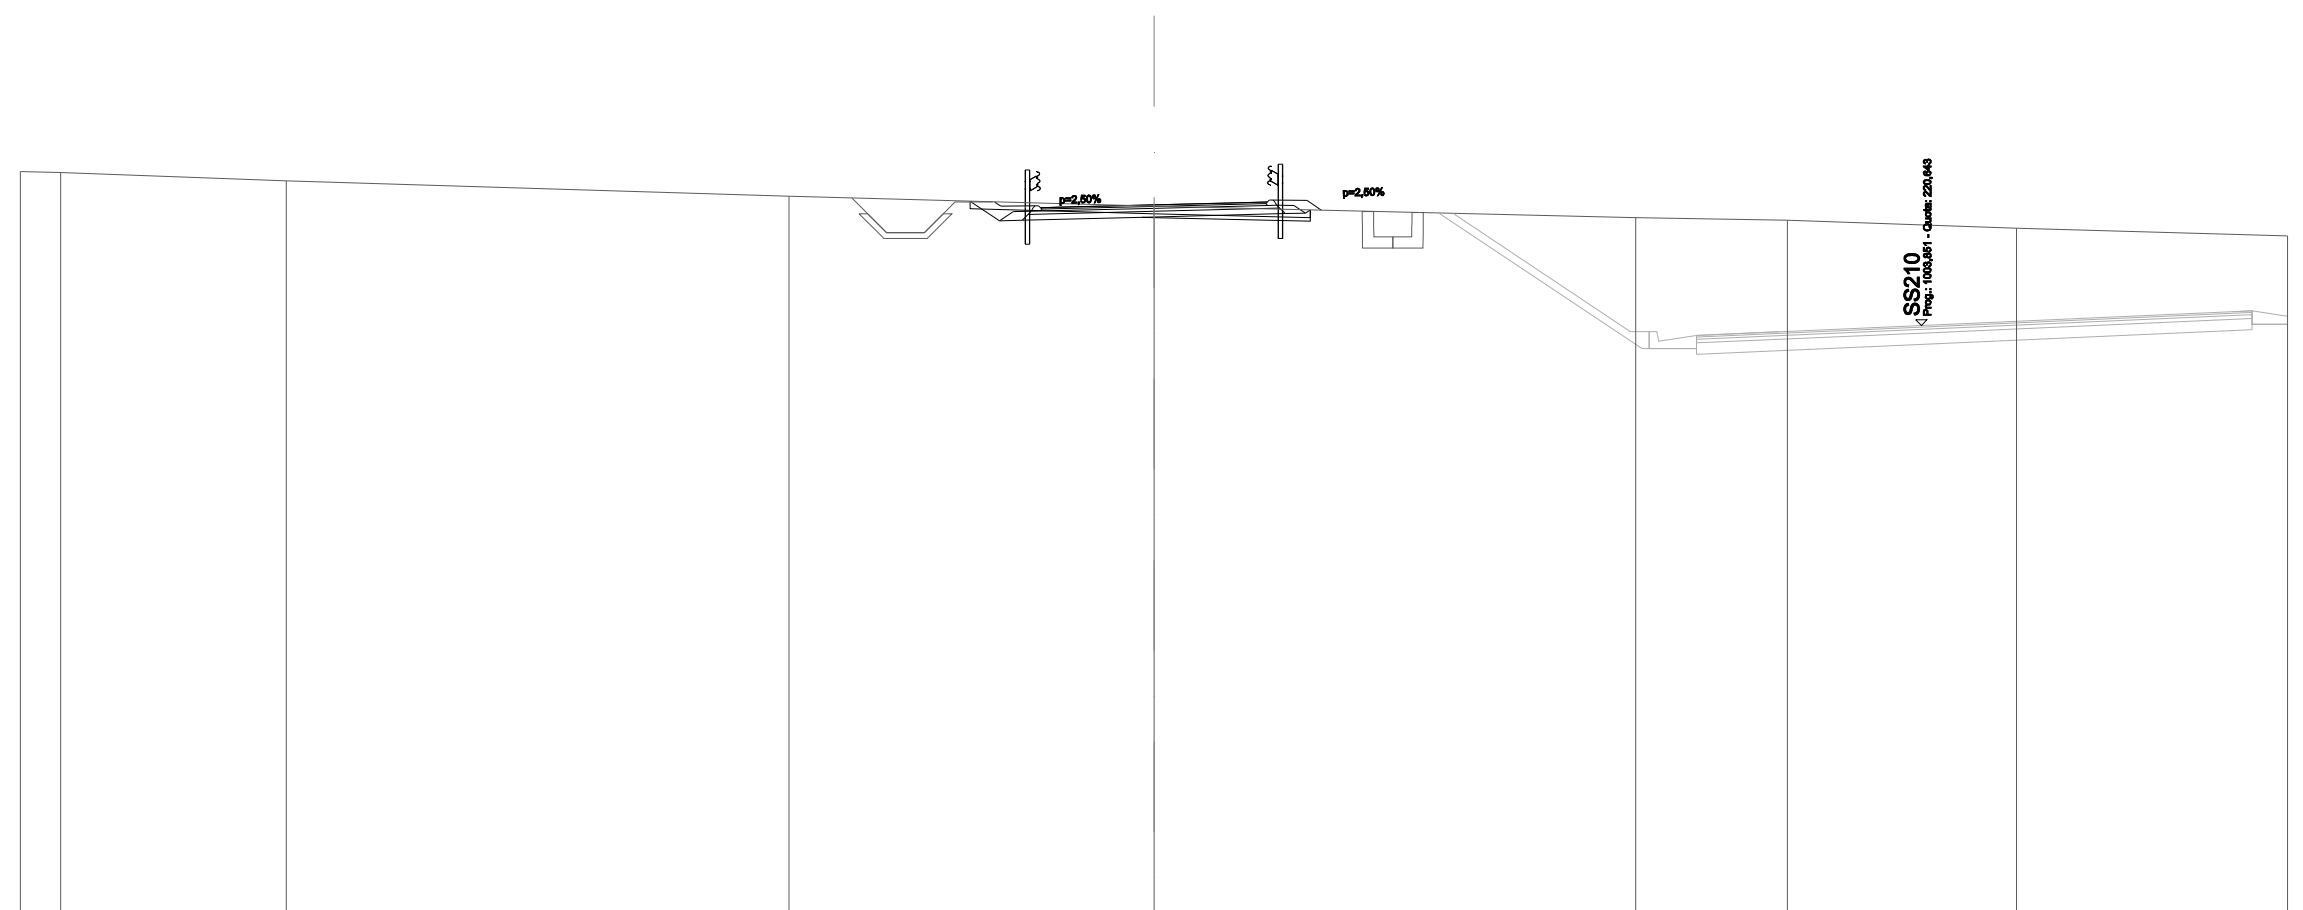

QUOTE TERRENO	224,71	224,69	224,47	224,06	223,80	223,50	223,42	223,22	223,01
DIST.PARZIALI TERRENO	1,07	5,97	13,30	9,66	12,74	4,02	6,06	7,17	
QUOTE PROGETTO					223,91 223,80 223,81 223,76 223,77	223,83	223,90 223,91 223,96 223,95 223,69		
DIST. PARZIALI					0,90	2,50	2,50	0,90	

<b>SCAVI E BONIFICHE</b>	
STERRO	2,342 m <sup>2</sup>
SCOTICO	8,939 m
BONIFICA	0,471 m <sup>2</sup>
<b>RILEVATI</b>	
RIEMPIMENTO ARGINELLO	0,234 m <sup>2</sup>
TERRENO VEGETALE	2,584 m
<b>SOVRASTRUTTURA STRADALE</b>	
STRATO DI USURA	5,920 m
STRATO DI BINDER	0,299 m <sup>2</sup>
STRATO DI BASE	0,530 m <sup>2</sup>
STRATO DI FONDAZIONE	1,022 m <sup>2</sup>
<b>MANUFATTI</b>	
CORDOLO BITUMINOSO	0,058 m <sup>2</sup>
PPP	4,717 m

SEZIONE N.: 18  
 QT. PROGETTO: 223,761  
 DIST.PROG.: 200,000  
 DIST.PREC.: 10,000  
 DIST.SUCC.: 15,000  
 NOME ASSE: VS02

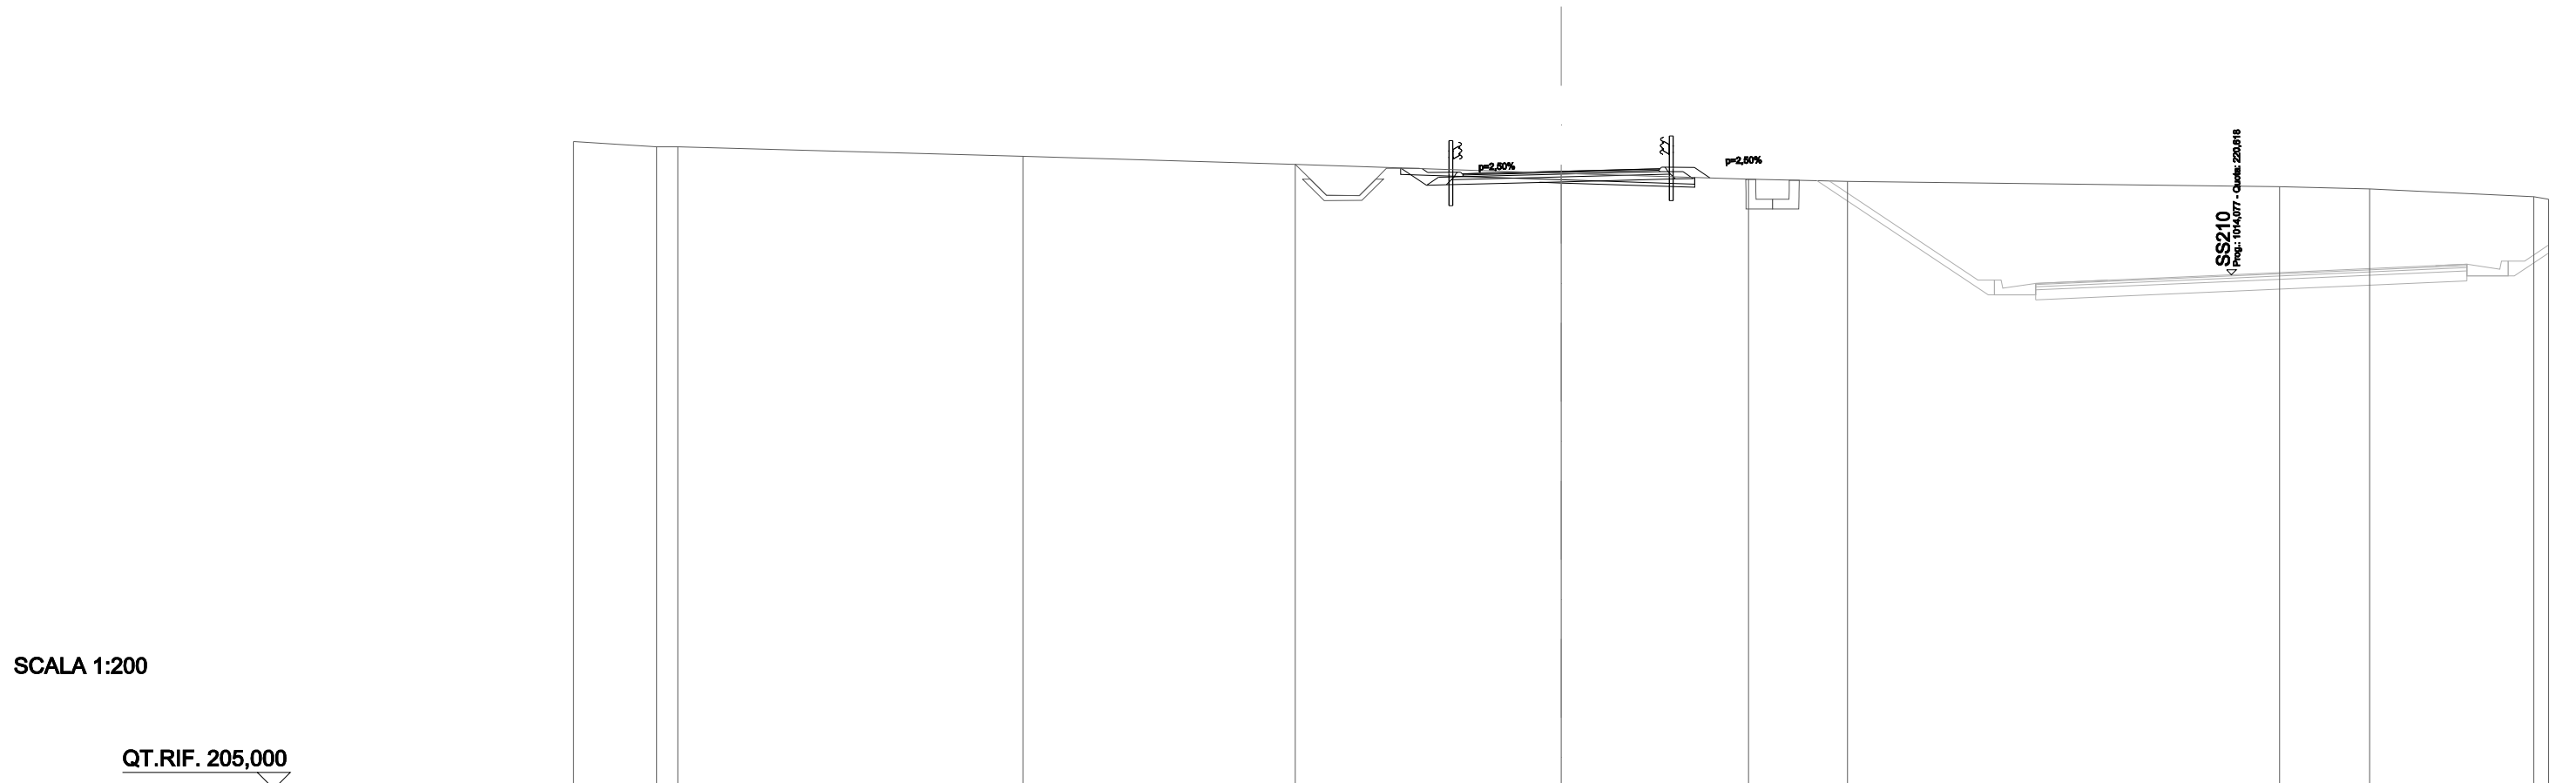

SCALA 1:200

QT.RIF. 205,000


QUOTE TERRENO	224,66	224,50	224,50	224,22	223,97	223,70	223,52	223,46	223,30	223,23	222,99	222,91				
DIST.PARZIALI TERRENO	2,53	0,65	10,48	8,28	8,07	5,69	3,01	13,12	2,74	4,99						
QUOTE PROGETTO						223,84	223,73	223,73	223,69	223,70	223,76	223,82	223,84	223,88	223,88	223,56
DIST. PARZIALI						0,90	2,50	2,50	0,90							

<b>SCAVI E BONIFICHE</b>	
STERRO	2,152 m <sup>2</sup>
SCOTICO	8,935 m
BONIFICA	0,522 m <sup>2</sup>
<b>RILEVATI</b>	
RIEMPIMENTO ARGINELLO	0,234 m <sup>2</sup>
TERRENO VEGETALE	2,541 m
<b>SOVRASTRUTTURA STRADALE</b>	
STRATO DI USURA	5,920 m
STRATO DI BINDER	0,299 m <sup>2</sup>
STRATO DI BASE	0,530 m <sup>2</sup>
STRATO DI FONDAZIONE	1,022 m <sup>2</sup>
<b>MANUFATTI</b>	
CORDOLO BITUMINOSO	0,058 m <sup>2</sup>
PPP	5,217 m

SEZIONE N.: 19  
 QT. PROGETTO: 223,650  
 DIST.PROG.: 215,000  
 DIST.PREC.: 15,000  
 DIST.SUCC.: 10,000  
 NOME ASSE: VS02

SCALA 1:200

QT.RIF. 205,000

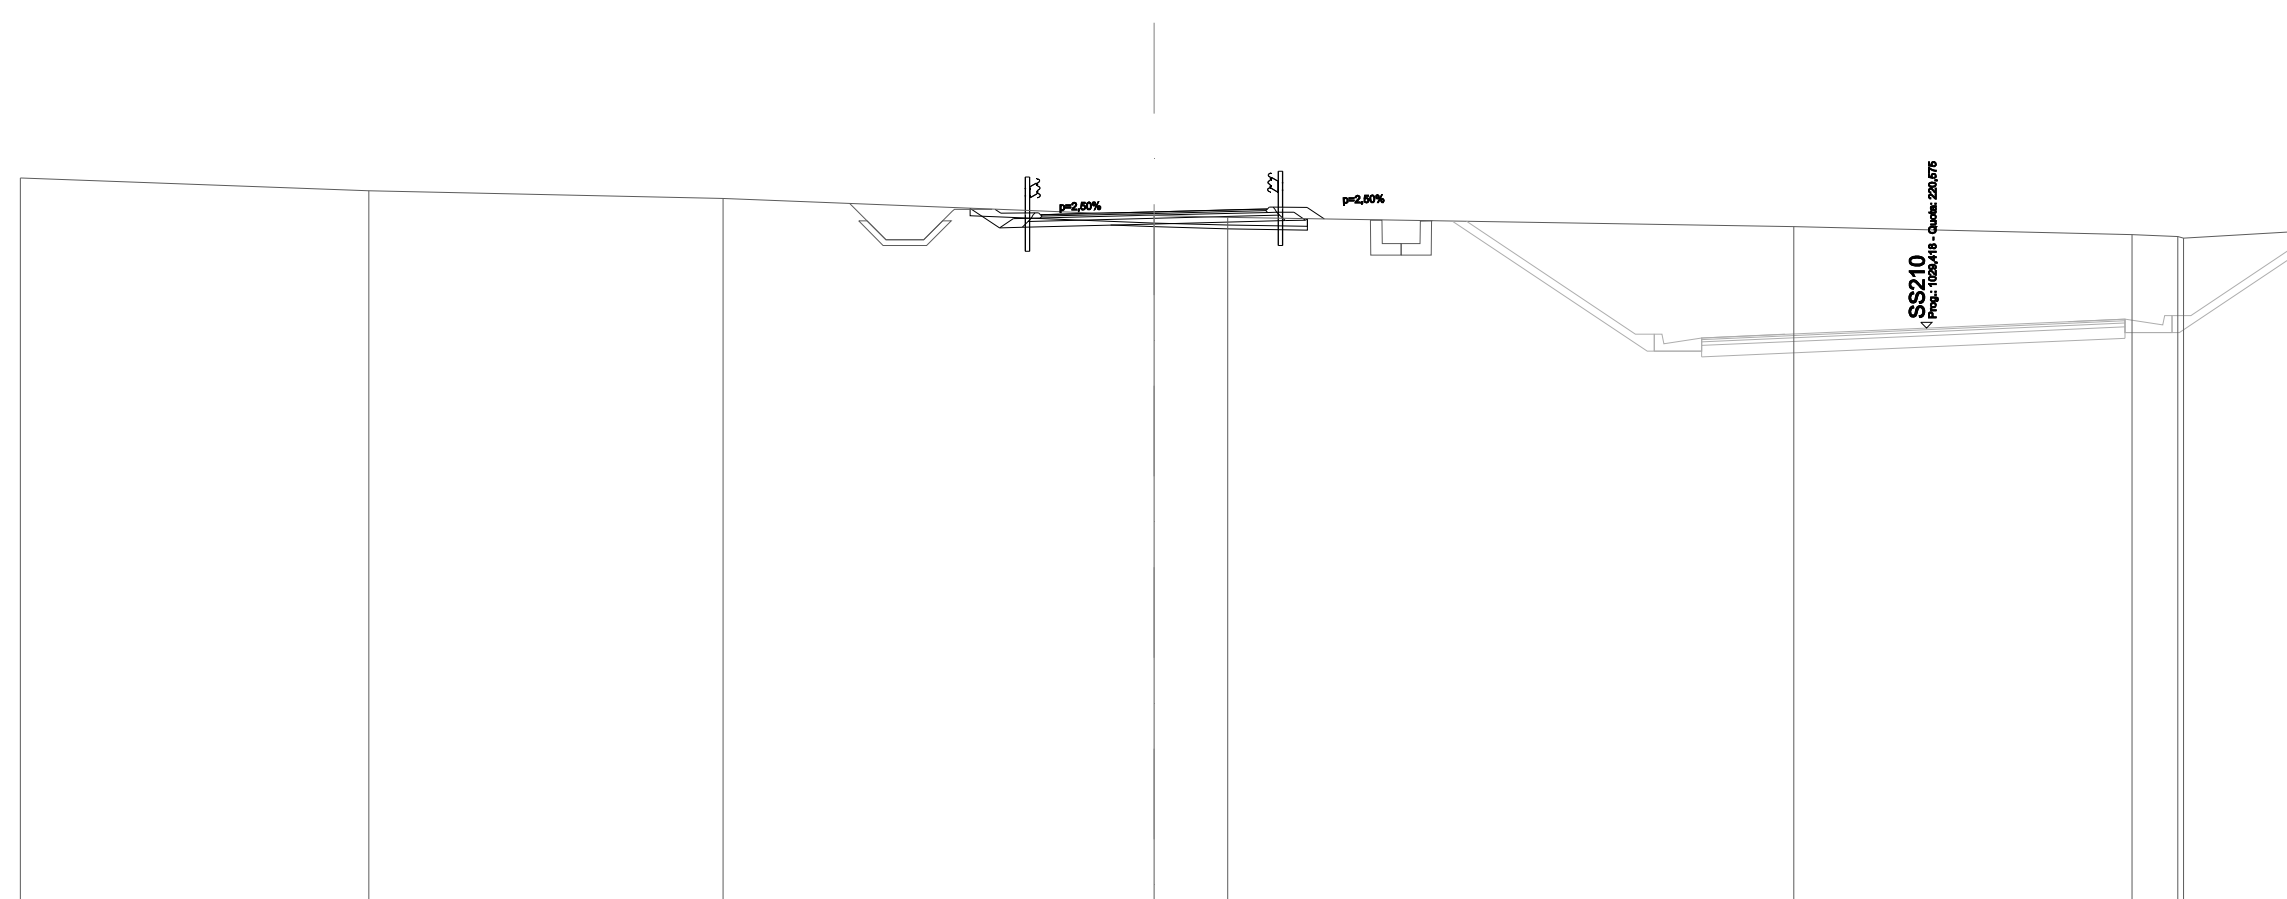


QUOTE TERRENO	224,54	224,21	224,00	223,56	223,50	223,26	223,04	223,00	222,96	223,11				
DIST.PARZIALI TERRENO		9,22	9,37	11,41	1,95	14,98	8,95	1,21	2,75					
QUOTE PROGETTO				223,72	223,61	223,62	223,57	223,59	223,65	223,71	223,72	223,77	223,76	223,46
DIST. PARZIALI				0,90	2,50	2,50	0,90							

<b>SCAVI E BONIFICHE</b>	
STERRO	2,303 m <sup>2</sup>
SCOTICO	8,923 m
BONIFICA	0,490 m <sup>2</sup>
<b>RILEVATI</b>	
RIEMPIMENTO ARGINELLO	0,234 m <sup>2</sup>
TERRENO VEGETALE	2,557 m
<b>SOVRASTRUTTURA STRADALE</b>	
STRATO DI USURA	5,920 m
STRATO DI BINDER	0,299 m <sup>2</sup>
STRATO DI BASE	0,530 m <sup>2</sup>
STRATO DI FONDAZIONE	1,022 m <sup>2</sup>
<b>MANUFATTI</b>	
CORDOLO BITUMINOSO	0,058 m <sup>2</sup>
PPP	4,906 m

SEZIONE N.: 20  
 QT. PROGETTO: 223,576  
 DIST.PROG.: 225,000  
 DIST.PREC.: 10,000  
 DIST.SUCC.: 15,000  
 NOME ASSE: VS02

SCALA 1:200

QT.RIF. 205,000

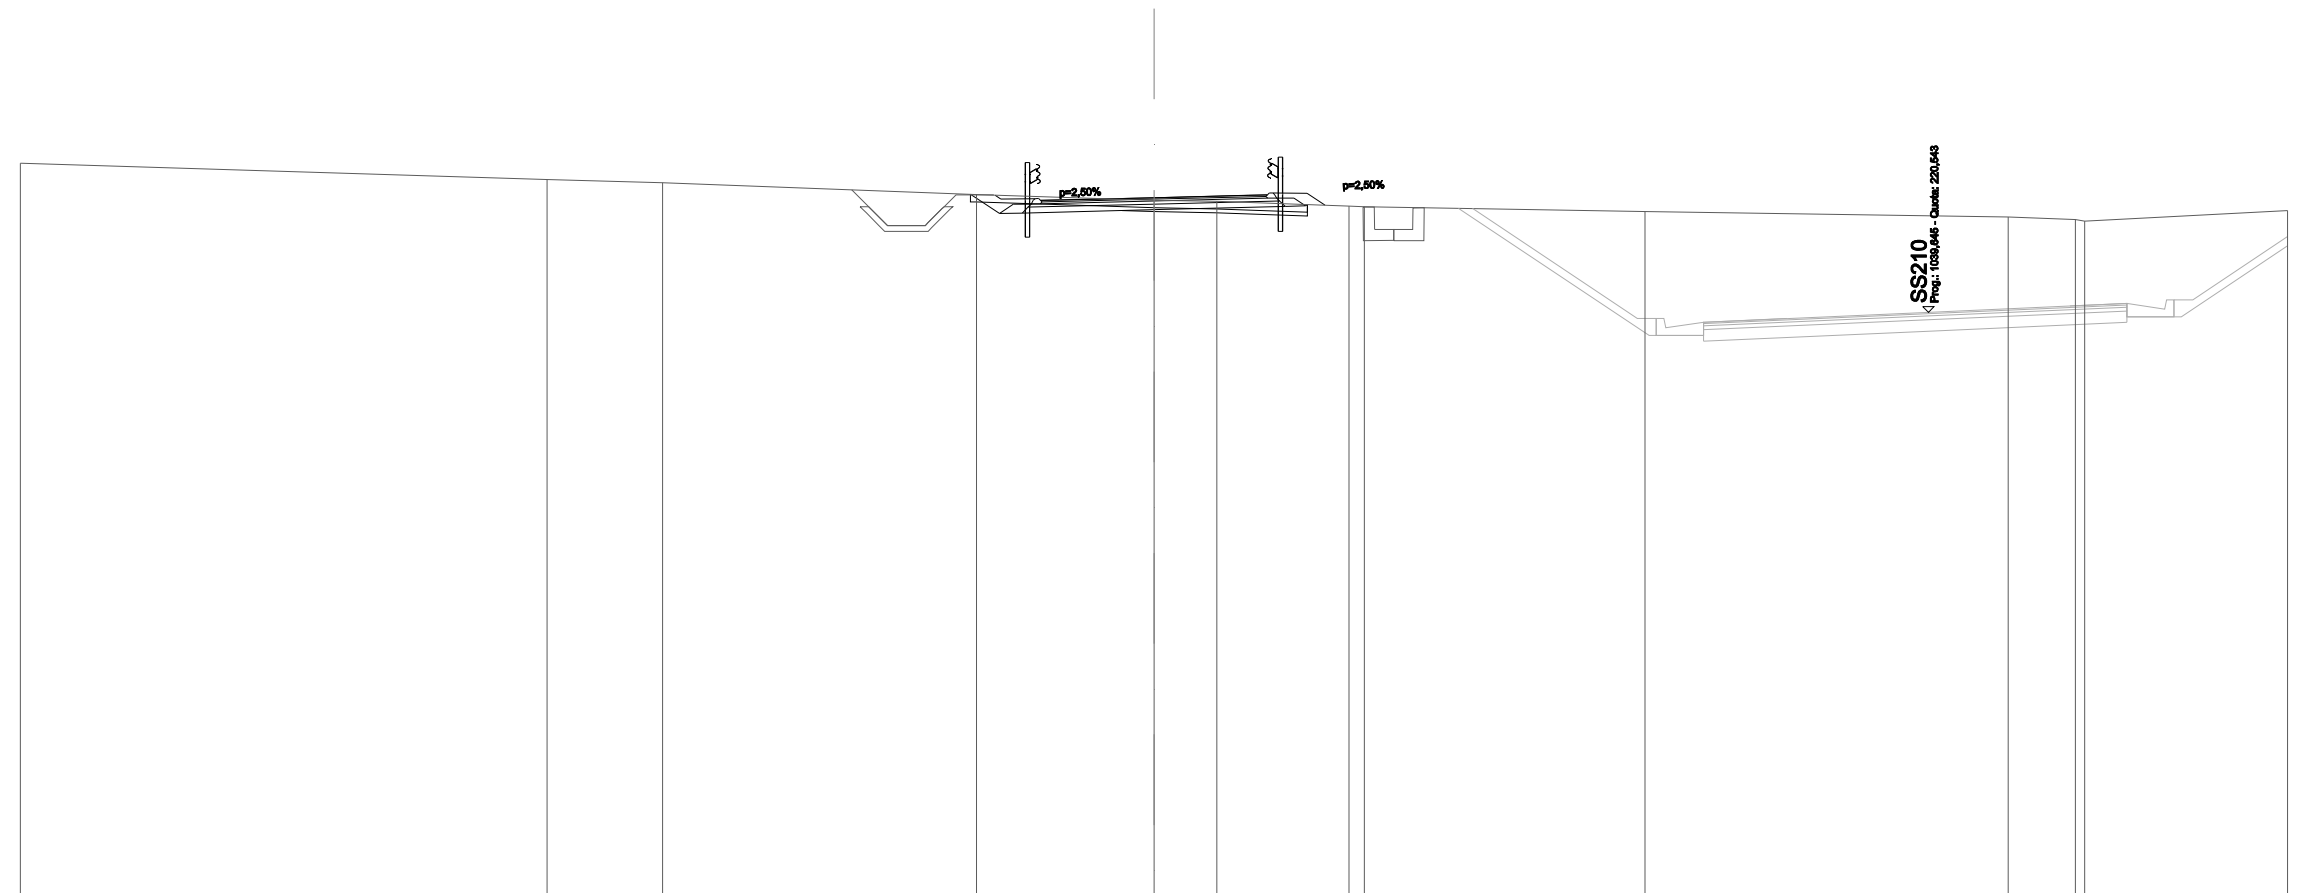


QUOTE TERRENO	224,48			224,05	223,97			223,66	223,51	223,48		223,35 223,33		223,20			223,07	223,00 222,95		223,23
DIST.PARZIALI TERRENO		13,94		3,06		8,31		4,70	1,66	3,50		7,42		9,61			1,79	5,37		
QUOTE PROGETTO								223,64 223,54 223,55 223,50 223,51	223,58		223,64 223,65 223,70 223,69 223,37									
DIST. PARZIALI								0,90	2,50	2,50		0,90								

<b>SCAVI E BONIFICHE</b>	
STERRO	1,920 m <sup>2</sup>
SCOTICO	8,804 m
BONIFICA	0,562 m <sup>2</sup>
<b>RILEVATI</b>	
RIEMPIMENTO ARGINELLO	0,234 m <sup>2</sup>
TERRENO VEGETALE	2,506 m
<b>SOVRASTRUTTURA STRADALE</b>	
STRATO DI USURA	5,920 m
STRATO DI BINDER	0,299 m <sup>2</sup>
STRATO DI BASE	0,530 m <sup>2</sup>
STRATO DI FONDAZIONE	1,022 m <sup>2</sup>
<b>MANUFATTI</b>	
CORDOLO BITUMINOSO	0,058 m <sup>2</sup>
PPP	5,623 m

SEZIONE N.: 21  
 QT. PROGETTO: 223,465  
 DIST.PROG.: 240,000  
 DIST.PREC.: 15,000  
 DIST.SUCC.: 10,801  
 NOME ASSE: VS02

SCALA 1:200

QT.RIF. 205,000

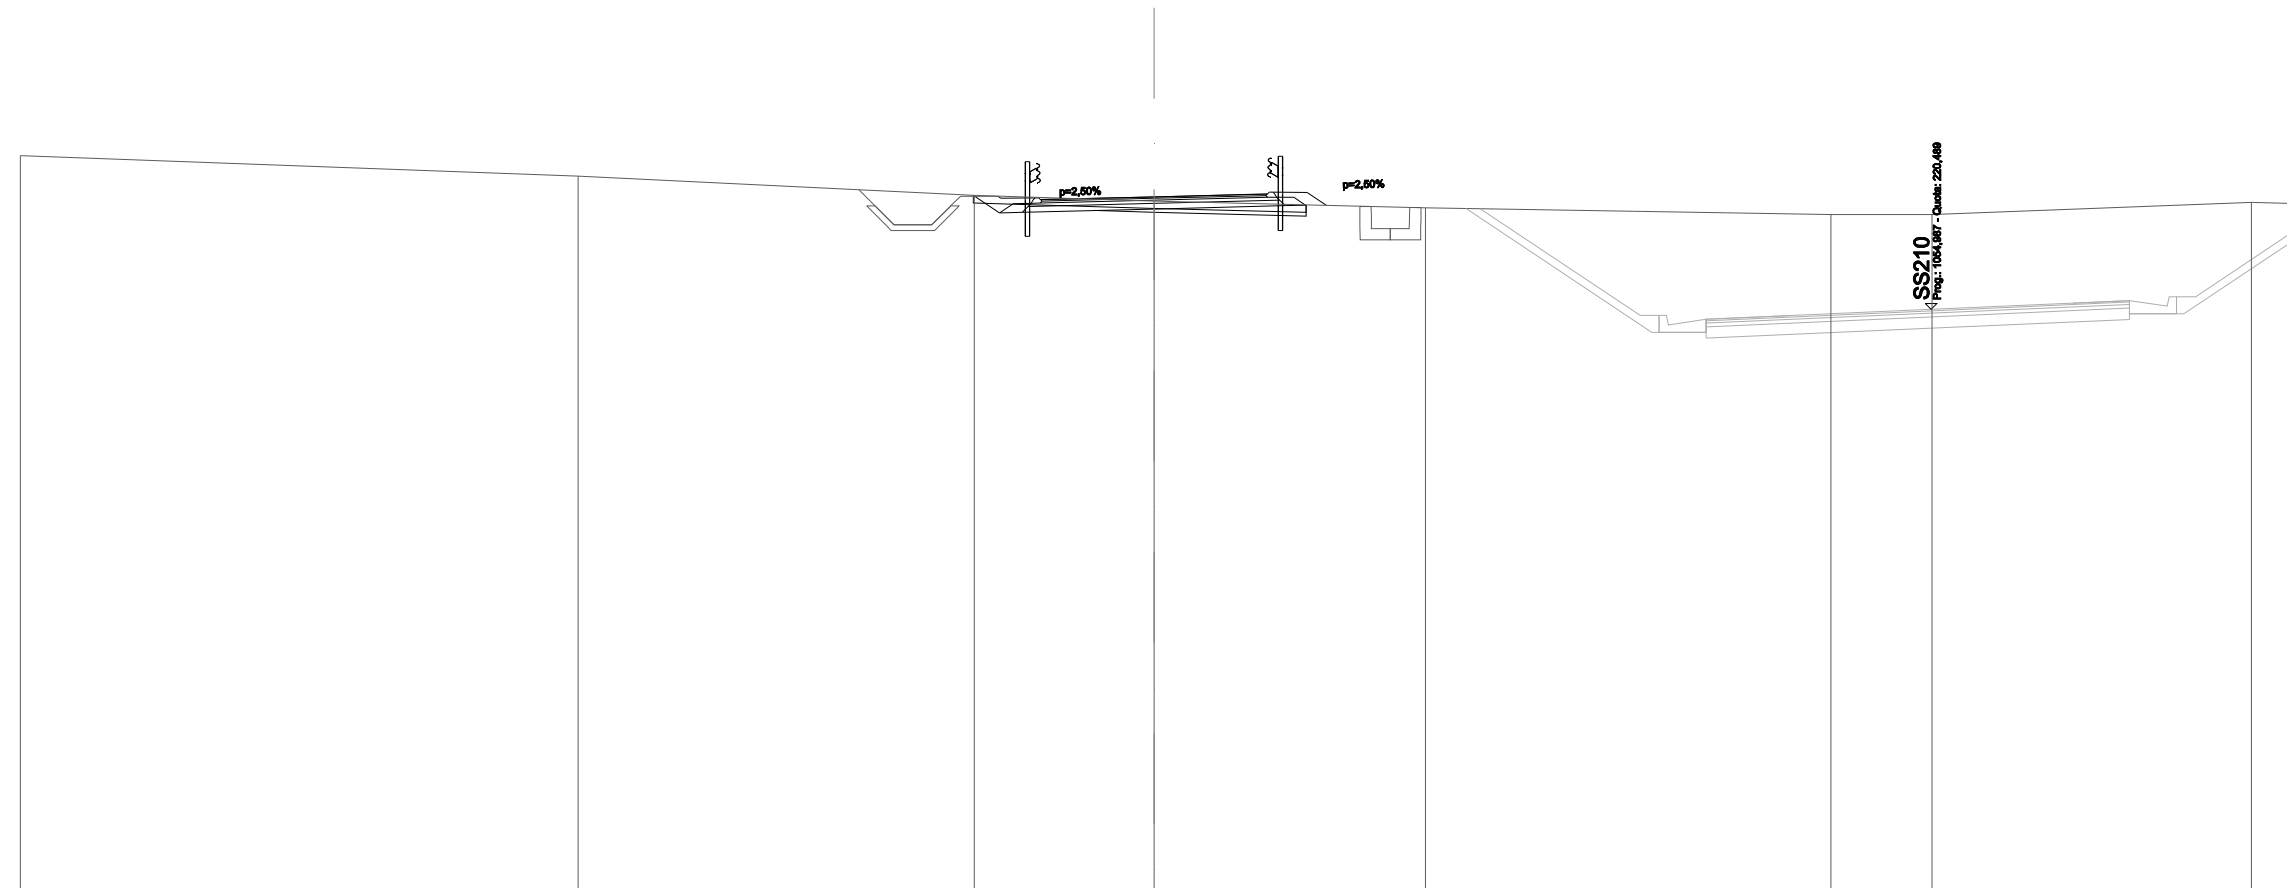

QUOTE TERRENO	224,55		224,01		223,50	223,36	223,17		223,00	223,00		223,32	223,30		
DIST.PARZIALI TERRENO		14,76		10,48		4,76	7,18	10,72		2,68	8,44		0,96		
QUOTE PROGETTO					223,48	223,43	223,44	223,39	223,40	223,46	223,53	223,54	223,59	223,58	223,24
DIST. PARZIALI					0,90	2,50	2,50	0,90							




















<b>SCAVI E BONIFICHE</b>	
STERRO	7,692 m <sup>2</sup>
SCOTICO	7,649 m
<b>RILEVATI</b>	
RIEMPIMENTO ARGINELLO	0,108 m <sup>2</sup>
TERRENO VEGETALE	6,952 m
<b>SOVRASTRUTTURA STRADALE</b>	
STRATO DI USURA	5,960 m
STRATO DI BINDER	0,299 m <sup>2</sup>
STRATO DI BASE	0,506 m <sup>2</sup>
STRATO DI FONDAZIONE	0,960 m <sup>2</sup>
<b>MANUFATTI</b>	
CANALETTA	0,169 m <sup>2</sup>
STRATO DI FONDAZIONE CANALETTA	0,078 m <sup>2</sup>
CORDOLO BITUMINOSO	0,029 m <sup>2</sup>

SEZIONE N.: 30  
 QT. PROGETTO: 223,449  
 DIST.PROG.: 334,843  
 DIST.PREC.: 9,843  
 DIST.SUCC.: 14,371  
 NOME ASSE: VS02

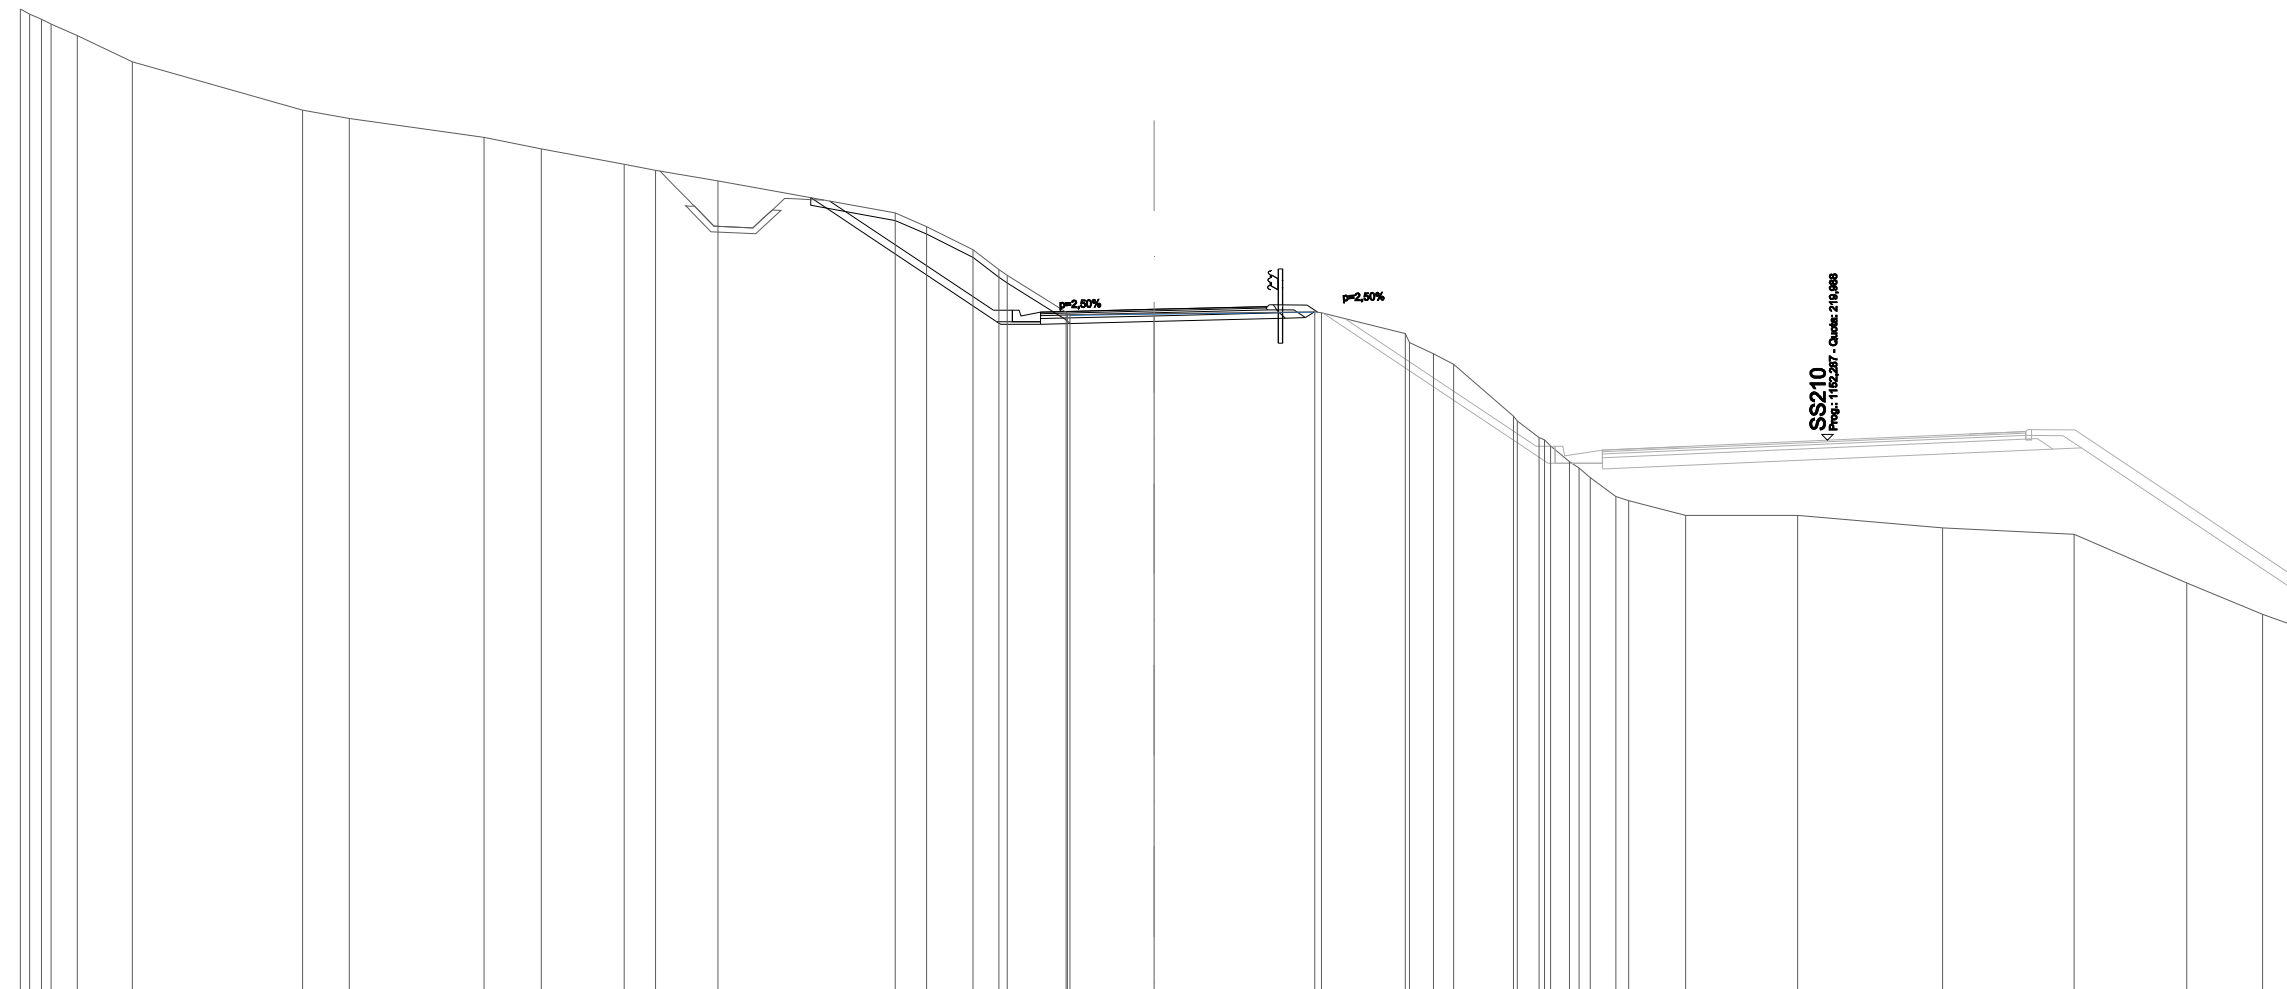

SCALA 1:200

QT.RIF. 205,000


QUOTE TERRENO	231,40	231,26	231,13	231,00	230,69	230,00		228,72	228,50		228,00	227,70	227,29	227,13	226,85		226,00	225,64	225,03	224,50	224,35	223,38	223,32	223,31	223,33		223,39	223,36	222,81	222,58	222,28	222,00	220,62	220,50	220,06	220,00	219,84	219,42	219,25	218,50	218,39	218,00	218,00		217,67		217,50		216,21		215,39	215,15
DIST.PARZIALI TERRENO		0,69	1,46	4,51		1,23	3,56	1,52	2,20	0,83	1,65	4,69		0,83	1,23	0,68	1,55	2,22	4,25	2,21	0,63	1,58	0,57	0,67	1,51	2,96	3,84	3,47	2,98	2,01	0,66																					
QUOTE PROGETTO												226,32							223,42	223,33	223,37	223,39		223,45			223,51	223,52	223,57	223,56	223,37																					
DIST. PARZIALI												4,33		0,75	2,50	2,50		0,90																																		





SCAVI E BONIFICHE	
STERRO	16,971 m <sup>2</sup>
SCOTICO	12,466 m
RILEVATI	
RIEMPIMENTO ARGINELLO	0,126 m <sup>2</sup>
TERRENO VEGETALE	11,902 m
SOVRASTRUTTURA STRADALE	
STRATO DI USURA	5,960 m
STRATO DI BINDER	0,299 m <sup>2</sup>
STRATO DI BASE	0,507 m <sup>2</sup>
STRATO DI FONDAZIONE	0,962 m <sup>2</sup>
MANUFATTI	
CANALETTA	0,169 m <sup>2</sup>
STRATO DI FONDAZIONE CANALETTA	0,078 m <sup>2</sup>
CORDOLO BITUMINOSO	0,030 m <sup>2</sup>

SEZIONE N.: 32  
 QT. PROGETTO: 223,520  
 DIST.PROG.: 351,785  
 DIST.PREC.: 2,571  
 NOME ASSE: VS02

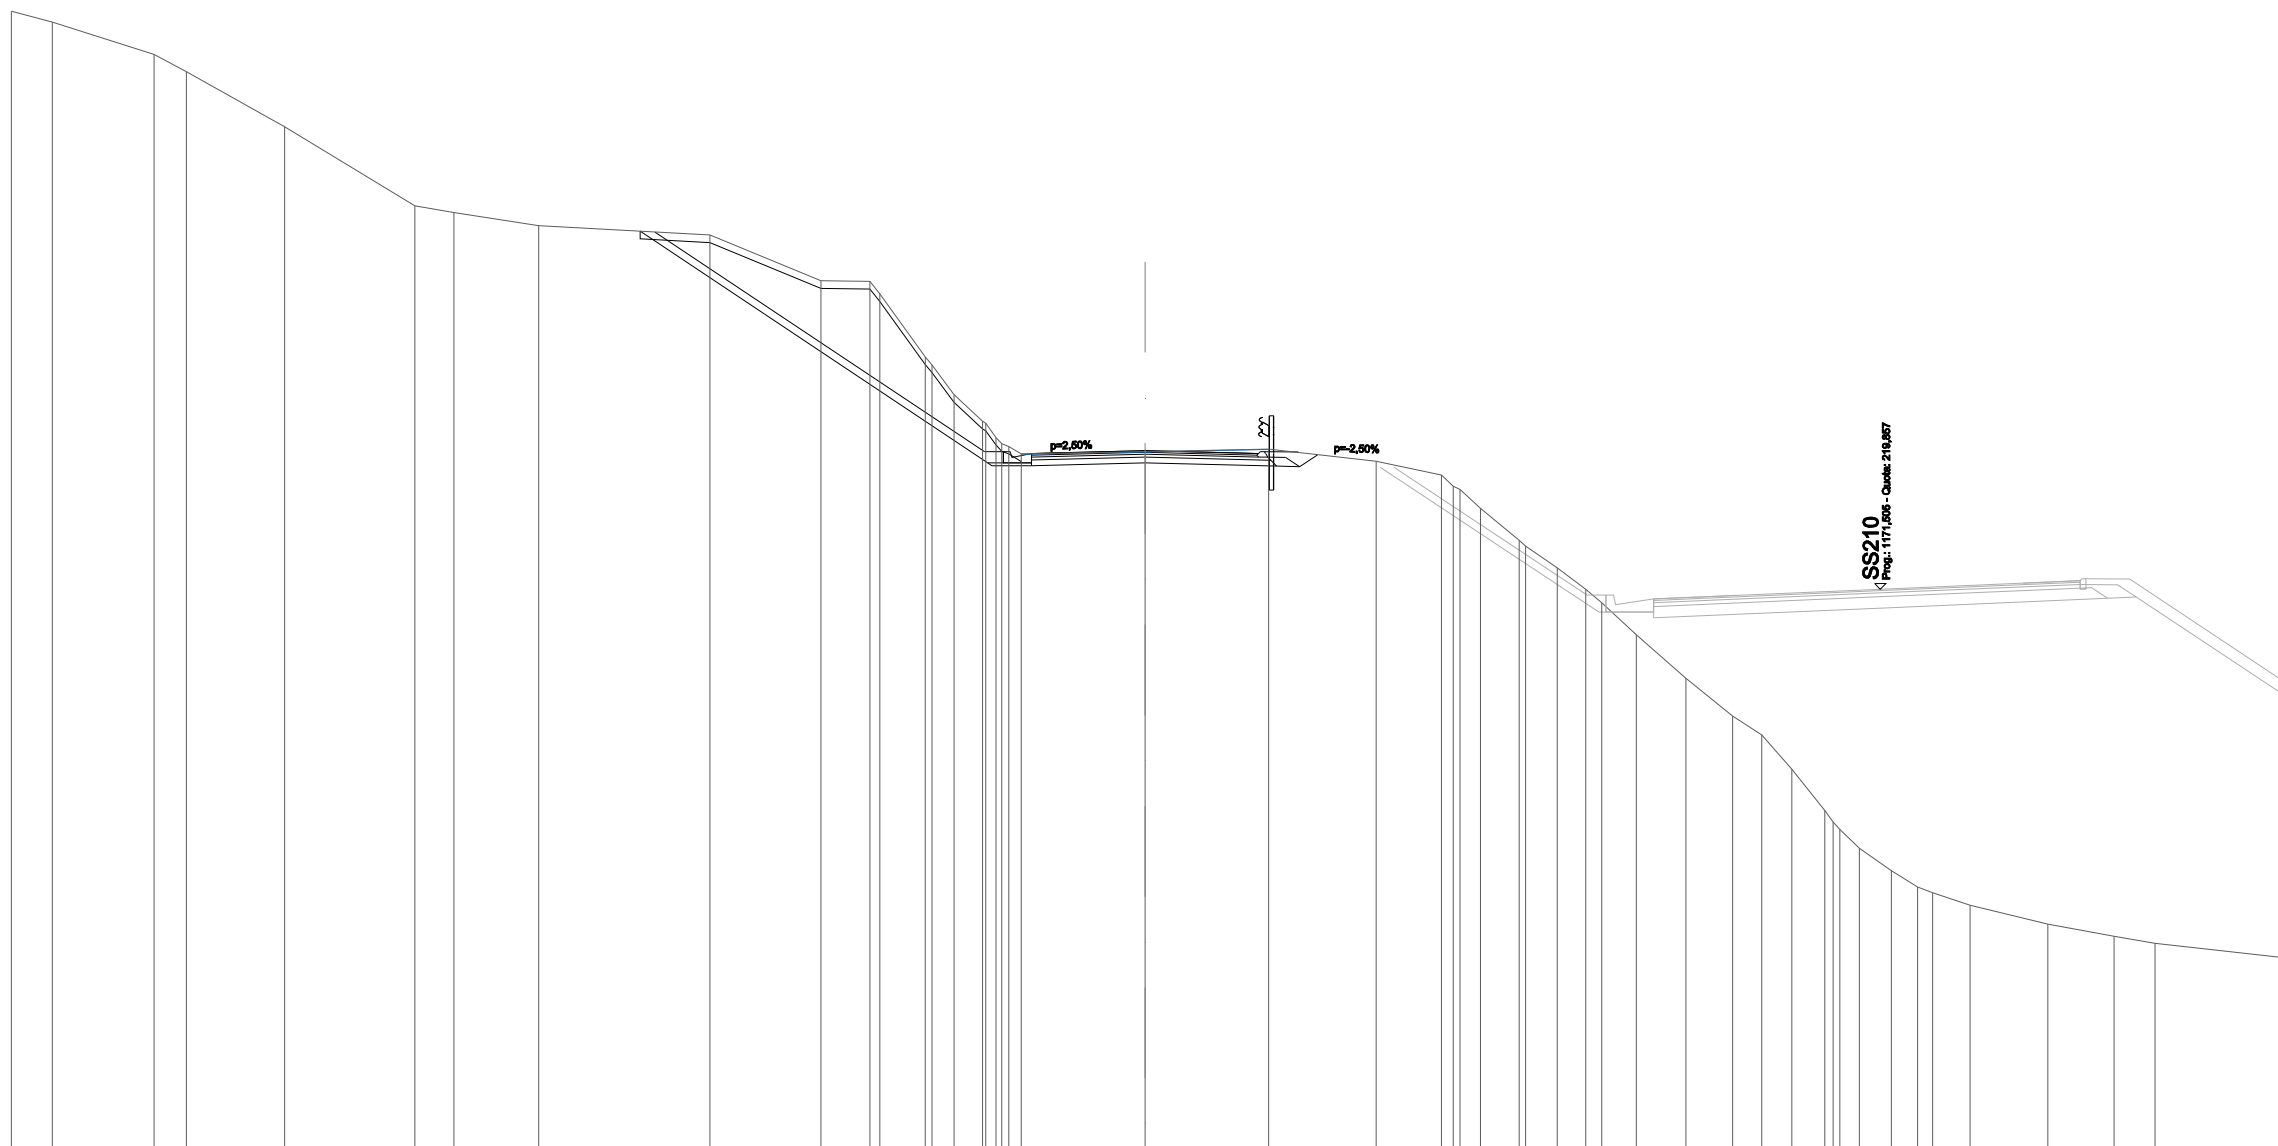

SCALA 1:200

QT.RIF. 205,000

QUOTE TERRENO	235,14	234,86	234,00	233,55	232,09	230,00	229,82	229,48	229,23	228,02	228,00	227,67	226,00	225,79	225,00	224,30	224,25	223,87	223,71	223,64	223,44	223,50	223,56	223,24	222,88	222,58	222,50	222,00	221,15	221,00	220,42	219,86	219,50	218,65	217,50	216,50	216,00	215,09	214,00	213,70	213,50	213,00	212,41	211,98	211,83	211,50	211,00	210,68	210,49	210,13
DIST.PARZIALI TERRENO	1,09	2,69	0,86	2,60	3,44	1,04	2,24	4,53	2,94	1,30	1,20	0,59	0,75					3,27	3,27	2,85	1,72				1,03	0,84	0,75	0,92	1,31	1,24	0,77	0,80	0,87	0,84	0,70	0,99	2,06	1,75	1,08	3,27										
QUOTE PROGETTO								229,31						223,50	223,41	223,45	223,46		223,52			223,46	223,45	223,49	223,49	223,47																								
DIST. PARZIALI										8,72			0,75	2,50	2,50	0,90																																		