







SOGGETTO ATTUATORE - Art.7 D.L. 11 novembre 2016, n. 205 (già art.15 ter del D.L. 17 ottobre 2016, n.189, convertito dalla L. 15 dicembre 2016, n.229)
 ex OCDPC 408 / 2016 - art.4
 OCDPC 475 / 2017 - art.3

PNC - PNRR: Piano Nazionale Complementare al Piano Nazionale di Ripresa e Resilienza nei territori colpiti dal sisma 2009-2016, Sub-misura A4,"Investimenti sulla rete stradale statale"

Lavori di adeguamento e/o miglioramento tecnico funzionale della sezione stradale in t.s. e potenziamento delle intersezioni - 1° Stralcio lungo la S.S. n. 210 "Fermana Faleriense" - Amandola - Servigliano"

PROGETTO DEFINITIVO


PROGETTISTA E RESPONSABILE DELL'INTEGRAZIONE DELLE PRESTAZIONI SPECIALISTICHE Ing. Eugenio Moroni Ordine Roma n° 10020	IMPRESA CONCORRENTE A.T.I.: Mandataria:  Mandante: 	
IL GEOLOGO Dott.ssa Geol. Maria Bruno Ordine dei Geologi del Lazio al n° 668	RTP DI PROGETTAZIONE: Mandataria:  Mandanti:  Dott. Geol. M. BRUNO	
COORDINATORE PER LA SICUREZZA IN FASE DI PROGETTAZIONE Ing. Francesco M. La Camera Ordine Roma n° 7290	Direttore Tecnico Ing. E. Moroni Ordine Ing. Roma N. 10020	Direttore Tecnico Ing. G. Grimaldi Ordine Ing. Roma N. 17703A Ordine Geologi Lazio N. 668

PROGETTO STRADALE
 Viabilità VS09 (a-b) - Viabilità secondaria
 Album Sezioni Trasversali

CODICE PROGETTO			NOME FILE	REVISIONE	SCALA
PROGETTO	LIV.PROG.	ANNO	T03_PS09_TRA_SZ01_A		
A N 2 6 6	D	2 3	CODICE ELAB. T03PS09TRASZ01	A	1:200
D					
C					
B					
A	Prima Emissione	Giugno 2023	BELLOTTI	ALESSANDRONI	LA CAMERA
REV.	DESCRIZIONE	DATA	REDATTO	VERIFICATO	APPROVATO

SCAVI E BONIFICHE	
STERRO	0,363 m ²
SCOTICO	6,693 m
BONIFICA	0,668 m ²
RILEVATI	
RILEVATO	0,162 m ²
TERRENO VEGETALE	2,757 m
SOVRASTRUTTURA STRADALE	
STRATO DI FONDAZIONE	0,800 m ²
MANUFATTI	
PPP	6,693 m

SEZIONE N.: 1
 QT. PROGETTO: 235,998
 DIST.PROG.: 0,000
 DIST.SUCC.: 2,278
 NOME ASSE: VS09a

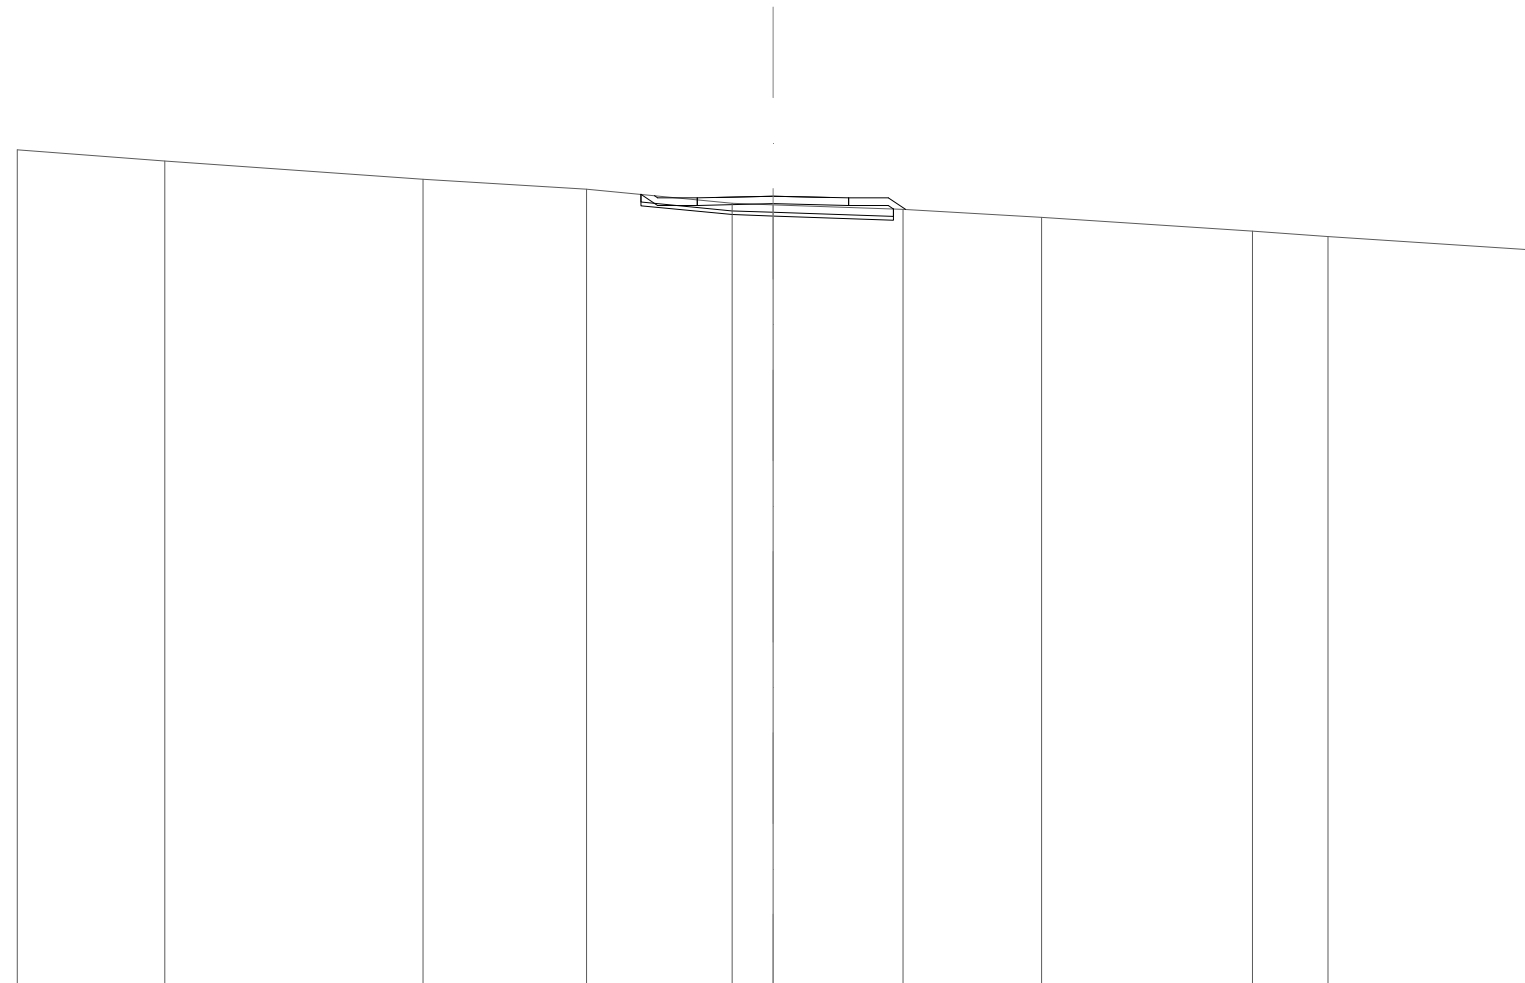


SCALA 1:200

QT.RIF. 215,000

QUOTE TERRENO	237,22	236,92		236,44	236,18	235,81	235,77	235,65	235,44		235,07	234,92		234,58
DIST.PARZIALI TERRENO		3,90	6,84	4,33	3,85	1,08	3,44	3,67	5,58	2,00	5,31			
QUOTE PROGETTO						236,01	235,95	235,96	236,00	235,96	235,95	235,95	235,64	
DIST. PARZIALI						1,05	1,50	1,50	1,05					

SCAVI E BONIFICHE	
STERRO	1,224 m ²
SOVRASTRUTTURA STRADALE	
STRATO DI FONDAZIONE	2,385 m ²
MANUFATTI	
PPP	11,948 m

SEZIONE N.: 2
 QT. PROGETTO: 235,932
 DIST.PROG.: 2,278
 DIST.PREC.: 2,278
 DIST.SUCC.: 12,773
 NOME ASSE: VS09a

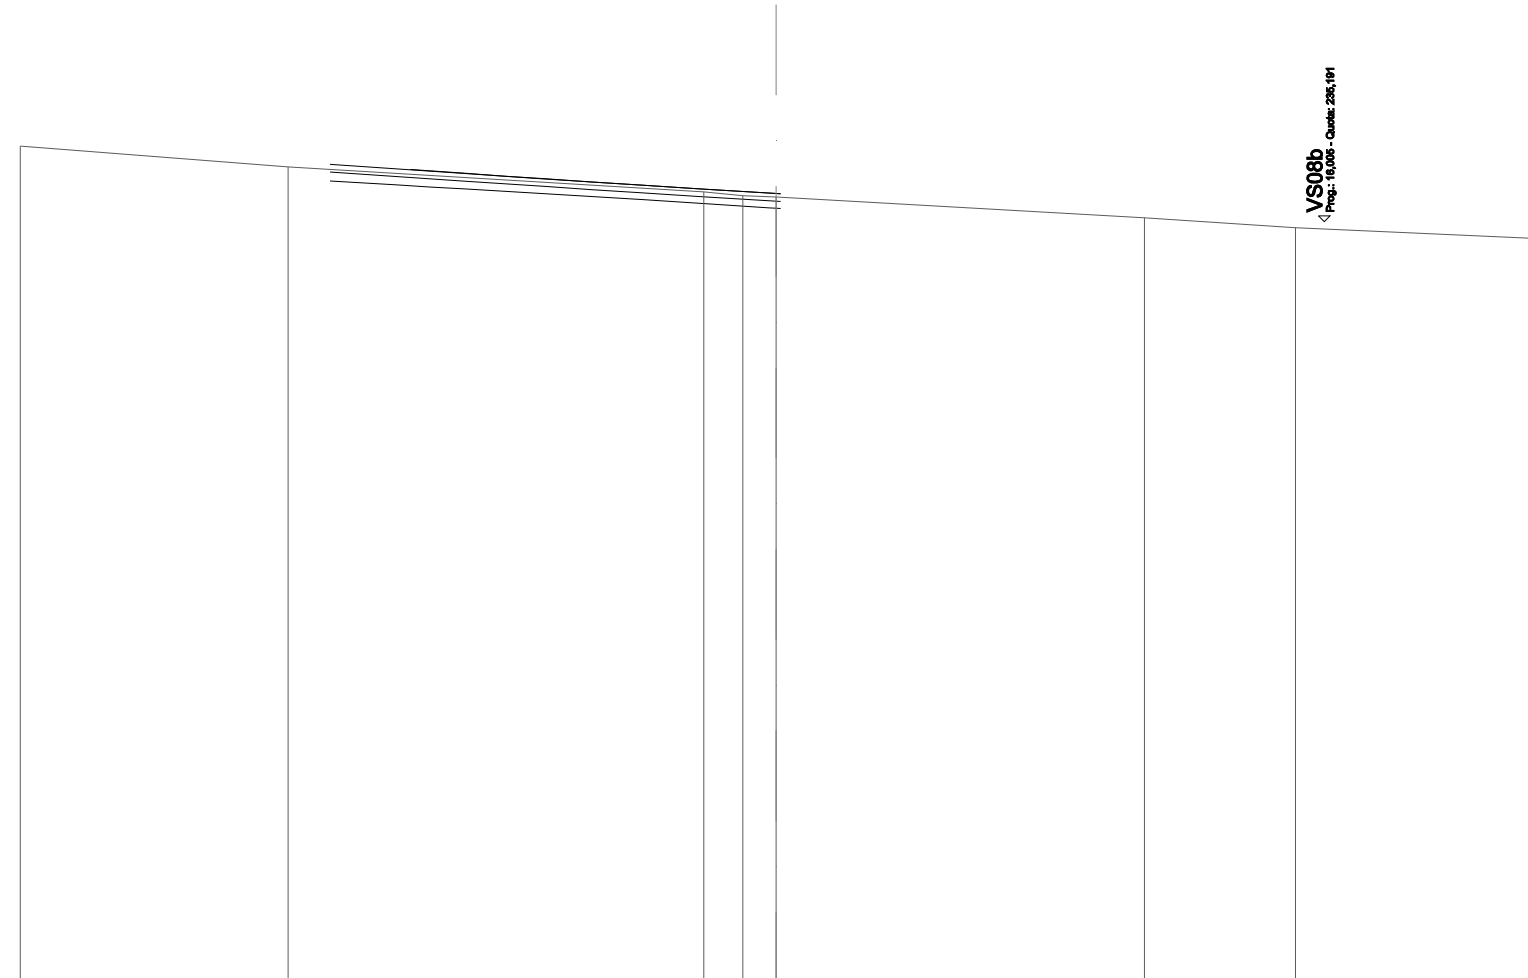


SCALA 1:200

QT.RIF. 215,000

QUOTE TERRENO	237,19	236,64				235,98	235,87	235,84		235,29	235,03	234,75		
DIST.PARZIALI TERRENO		7,09		11,00		1,04	0,87		9,75	4,00	6,25			
QUOTE PROGETTO						236,57	236,47	236,40	236,32	236,24	236,15	236,05	235,93	235,92
DIST. PARZIALI						1,48	1,01	1,09	1,20	1,35	1,56	1,98		

SCAVI E BONIFICHE	
SCOTICO	7,108 m
BONIFICA	0,710 m ²
RILEVATI	
RILEVATO	2,363 m ²
TERRENO VEGETALE	4,014 m
SOVRASTRUTTURA STRADALE	
STRATO DI FONDAZIONE	0,800 m ²
MANUFATTI	
PPP	7,108 m

SEZIONE N.: 3
 QT. PROGETTO: 235,703
 DIST.PROG.: 15,051
 DIST.PREC.: 12,773
 DIST.SUCC.: 24,949
 NOME ASSE: VS09a

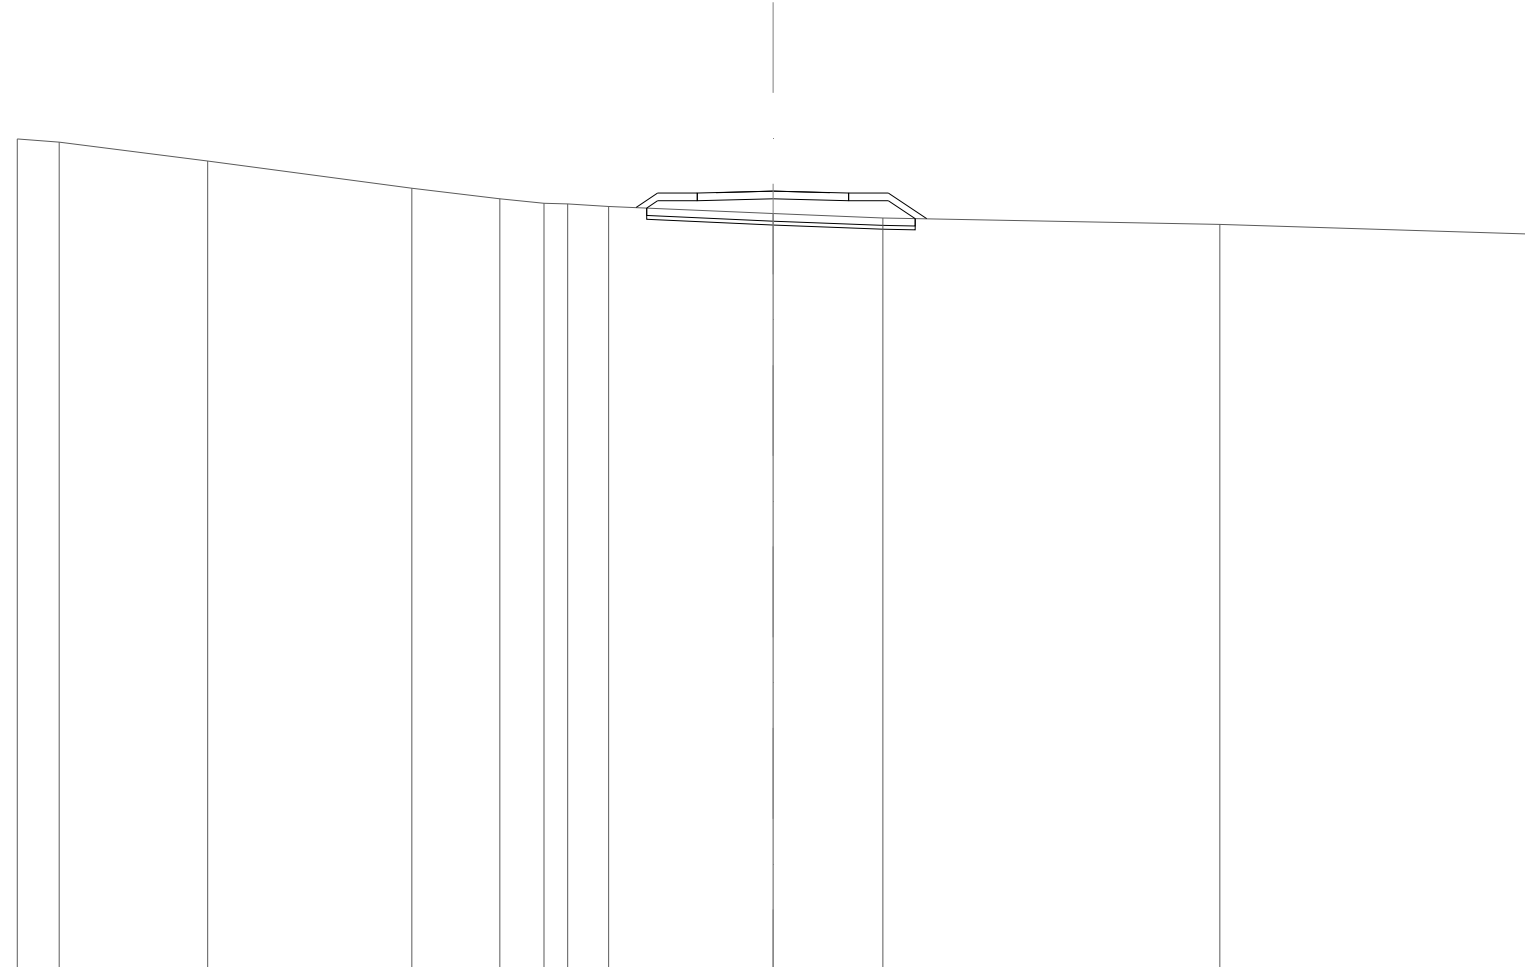


SCALA 1:200

QT.RIF. 215,000

QUOTE TERRENO	237,09	237,00	236,50	235,78	235,50	235,38	235,37	235,30	235,11	235,00	234,82	234,57				
DIST.PARZIALI TERRENO	1,11	3,93	5,40	2,33	1,17	0,63	1,08	4,34	2,90	8,92	8,18					
QUOTE PROGETTO								235,27	235,65	235,65	235,67	235,70	235,67	235,65	235,65	234,97
DIST. PARZIALI								0,57	1,05	1,50	1,50	1,05	1,02			

SCAVI E BONIFICHE	
SCOTICO	8,419 m
BONIFICA	0,840 m ²
RILEVATI	
RILEVATO	5,448 m ²
TERRENO VEGETALE	5,572 m
SOVRASTRUTTURA STRADALE	
STRATO DI FONDAZIONE	0,800 m ²
MANUFATTI	
PPP	8,419 m

SEZIONE N.: 4
 QT. PROGETTO: 236,166
 DIST.PROG.: 40,000
 DIST.PREC.: 24,949
 DIST.SUCC.: 20,000
 NOME ASSE: VS09a

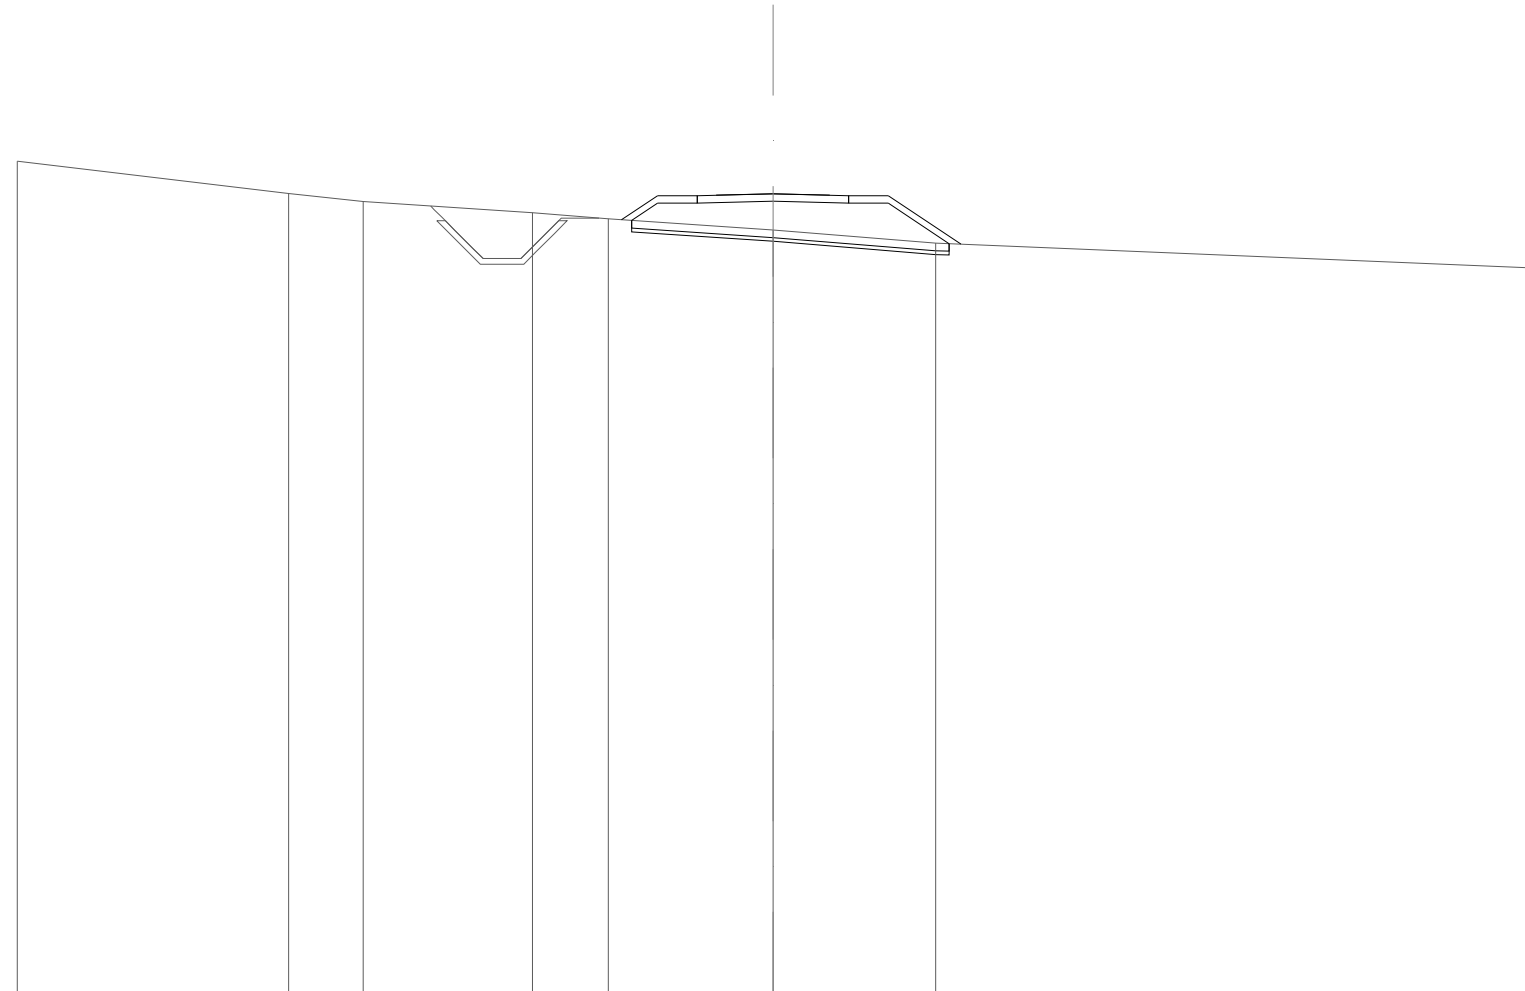


SCALA 1:200

QT.RIF. 215,000

QUOTE TERRENO	237,02		236,17	235,96		235,67	235,50		235,21	234,86		234,21		
DIST.PARZIALI TERRENO		7,18	1,97	4,48	2,00	4,36	4,31		15,69					
QUOTE PROGETTO						235,48	236,12	236,12	236,13	236,17	236,13	236,12	236,12	234,83
DIST. PARZIALI						0,96	1,05	1,50	1,50	1,05	1,93			

SCAVI E BONIFICHE	
SCOTICO	7,795 m
BONIFICA	0,774 m ²
RILEVATI	
RILEVATO	3,530 m ²
TERRENO VEGETALE	4,812 m
SOVRASTRUTTURA STRADALE	
STRATO DI FONDAZIONE	0,800 m ²
MANUFATTI	
PPP	7,795 m

SEZIONE N.: 5
 QT. PROGETTO: 236,844
 DIST.PROG.: 60,000
 DIST.PREC.: 20,000
 DIST.SUCC.: 19,047
 NOME ASSE: VS09a

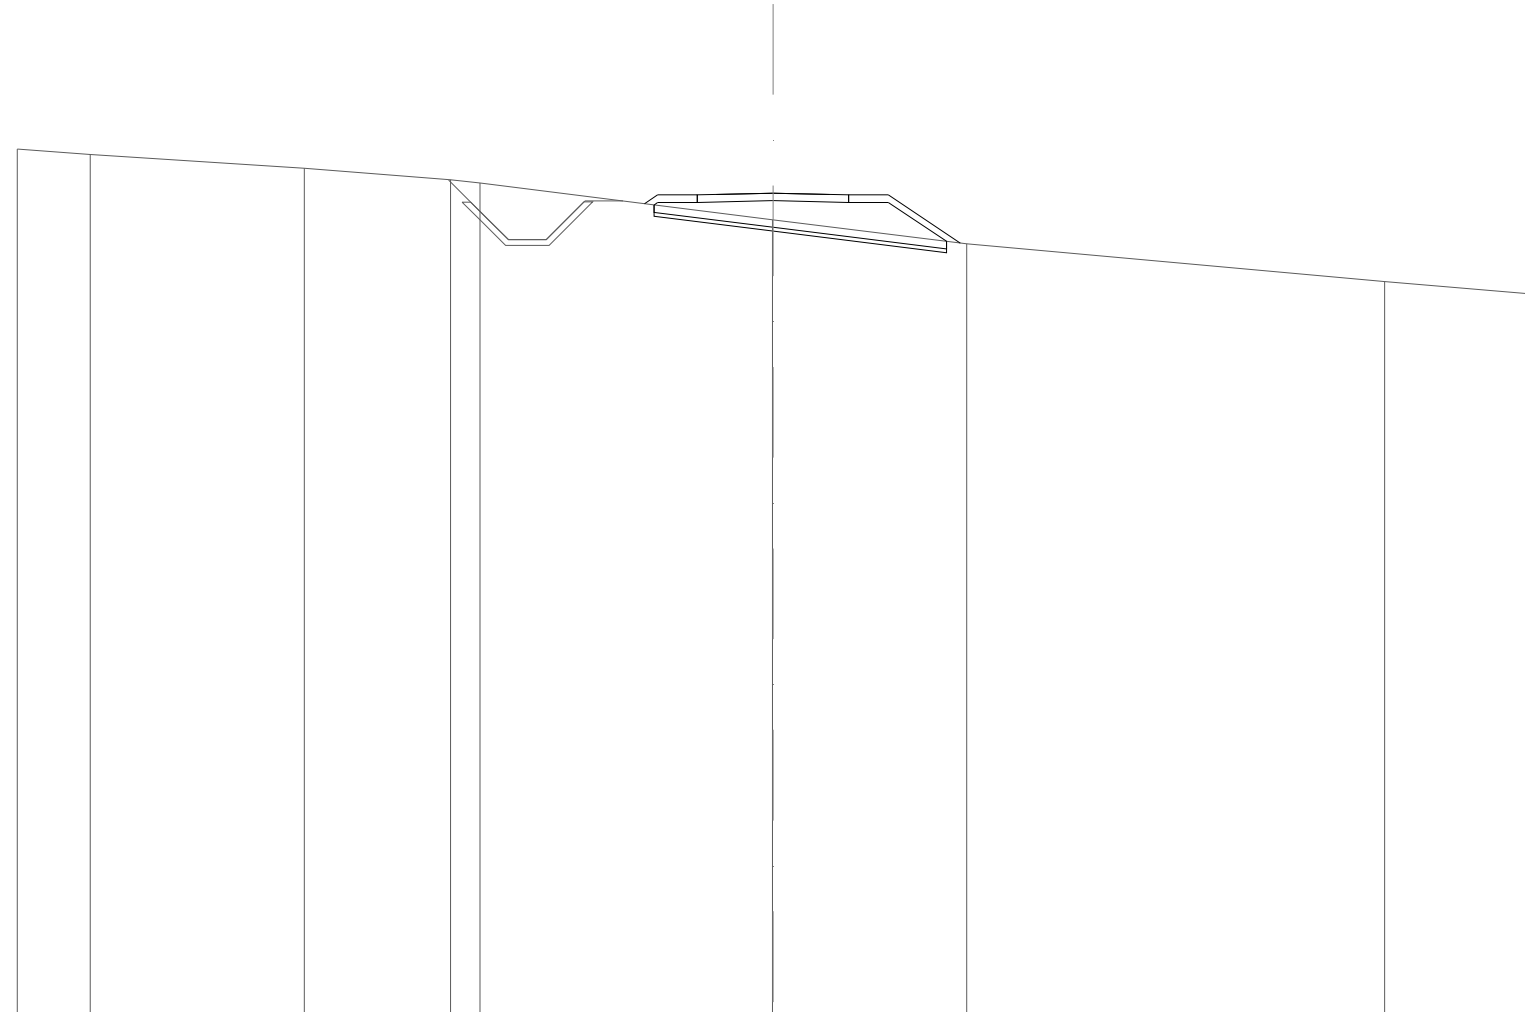


SCALA 1:200

QT.RIF. 215,000

QUOTE TERRENO	238,01	237,87		237,50	237,19	237,11		236,14	236,14	235,50		234,50	234,18			
DIST.PARZIALI TERRENO	1,93	5,67		3,87	0,78	7,74		5,13	11,06			3,81				
QUOTE PROGETTO								236,56	236,79	236,79	236,81	236,84	236,81	236,79	236,79	235,52
DIST. PARZIALI								1,05	1,50	1,50	1,05	1,91				

SCAVI E BONIFICHE	
STERRO	1,247 m ²
SCOTICO	8,876 m
BONIFICA	0,869 m ²
RILEVATI	
RILEVATO	1,313 m ²
TERRENO VEGETALE	5,217 m
SOVRASTRUTTURA STRADALE	
STRATO DI FONDAZIONE	0,800 m ²
MANUFATTI	
PPP	8,876 m

SEZIONE N.: 6
 QT. PROGETTO: 237,472
 DIST.PROG.: 79,047
 DIST.PREC.: 19,047
 DIST.SUCC.: 16,965
 NOME ASSE: VS09a

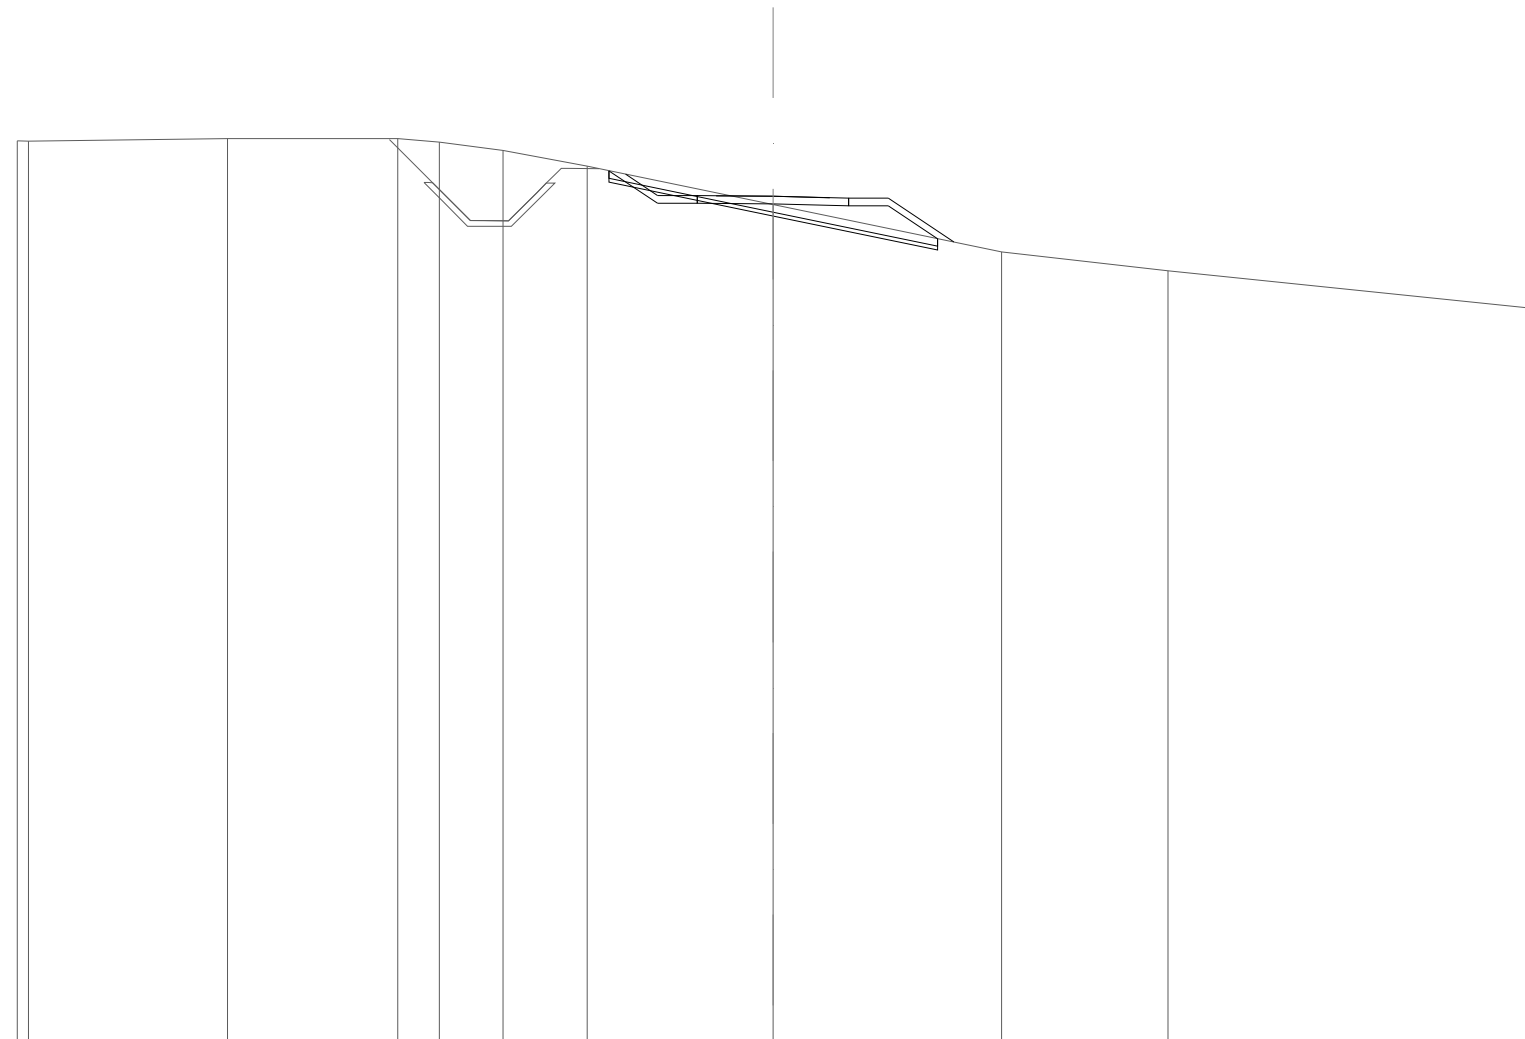


SCALA 1:200

QT.RIF. 215,000

QUOTE TERRENO	238,94	238,93	239,00	239,00	238,91	238,68	238,27	237,25	236,00	235,50	234,52				
DIST.PARZIALI TERRENO		5,27	4,50	1,11	1,68	2,22	4,92	6,05	4,40	9,54					
QUOTE PROGETTO							238,06	237,49	237,49	237,48	237,47	237,43	237,42	237,42	236,26
DIST. PARZIALI							0,85	1,05	1,50	1,50	1,05	1,74			

SCAVI E BONIFICHE	
STERRO	0,248 m ²
SCOTICO	7,772 m
BONIFICA	0,769 m ²
RILEVATI	
RILEVATO	1,546 m ²
TERRENO VEGETALE	4,011 m
SOVRASTRUTTURA STRADALE	
STRATO DI FONDAZIONE	0,800 m ²
MANUFATTI	
PPP	7,772 m

SEZIONE N.: 7
 QT. PROGETTO: 237,866
 DIST.PROG.: 96,011
 DIST.PREC.: 16,965
 DIST.SUCC.: 16,965
 NOME ASSE: VS09a

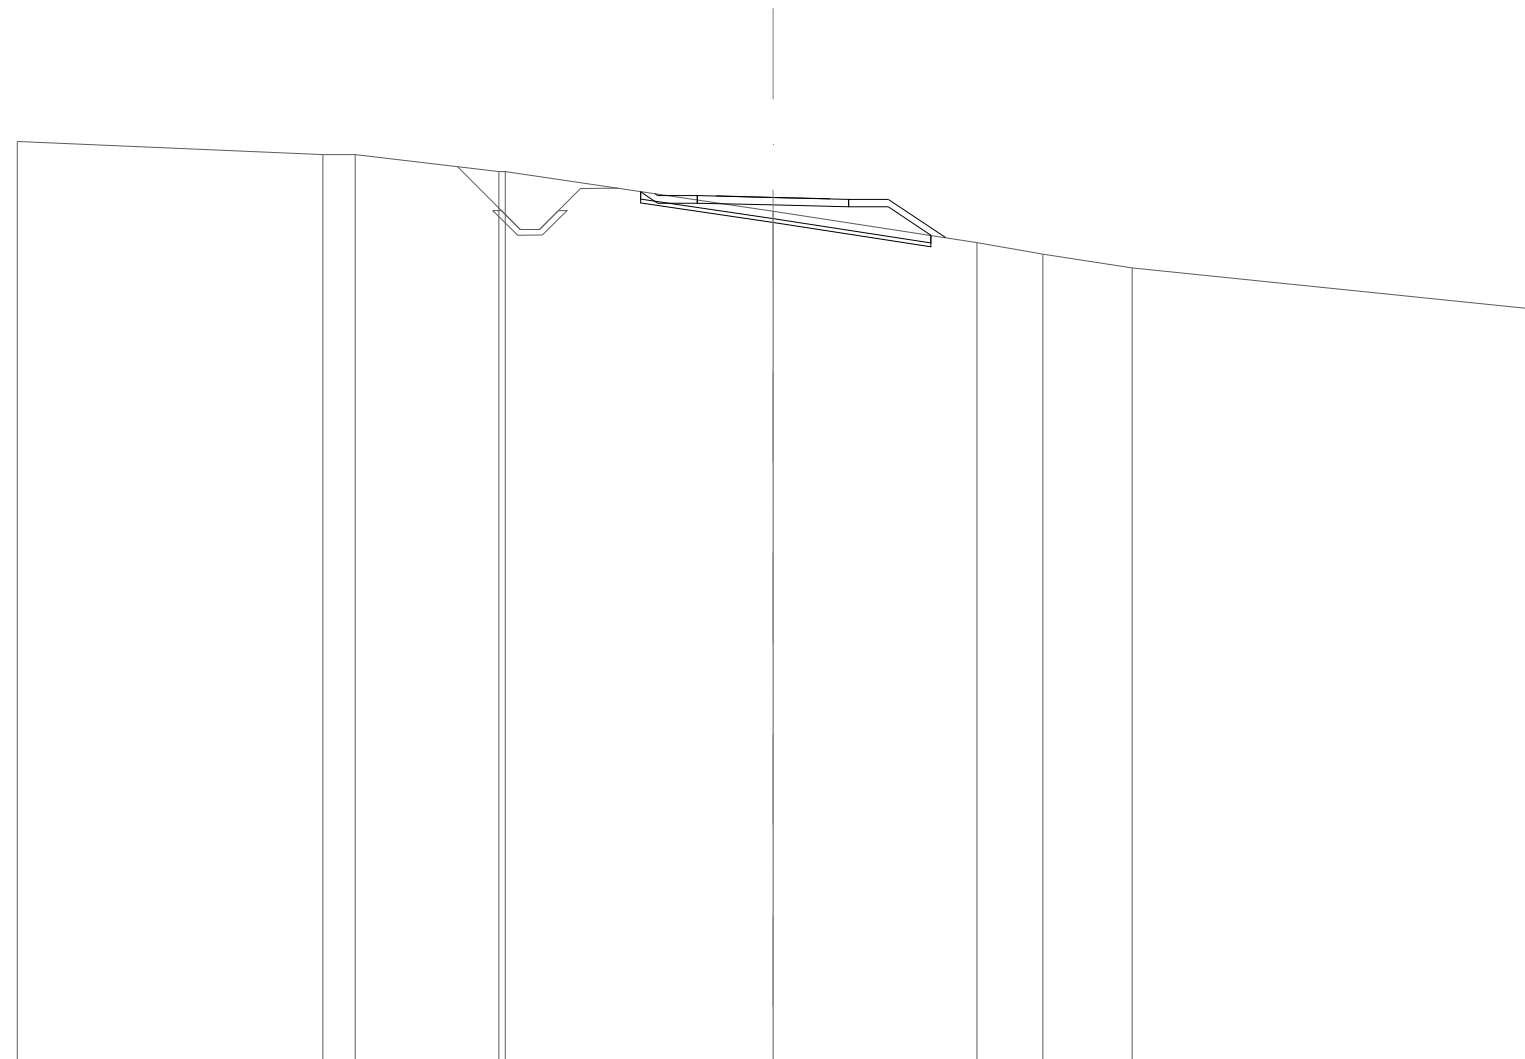


SCALA 1:200

QT.RIF. 215,000

QUOTE TERRENO	239,34	239,00	239,00	238,55	238,55	237,50	236,68	236,37	236,00	234,93			
DIST.PARZIALI TERRENO	8,09	0,85	3,80	7,08	5,40	1,74	2,36	10,50					
QUOTE PROGETTO						237,96	237,92	237,90	237,87	237,83	237,82	237,82	236,80
DIST. PARZIALI						1,05	1,50	1,50	1,05	1,52			

SCAVI E BONIFICHE	
STERRO	0,105 m ²
SCOTICO	8,014 m
BONIFICA	0,791 m ²
RILEVATI	
RILEVATO	2,459 m ²
TERRENO VEGETALE	4,397 m
SOVRASTRUTTURA STRADALE	
STRATO DI FONDAZIONE	0,800 m ²
MANUFATTI	
PPP	8,014 m

SEZIONE N.: 8
 QT. PROGETTO: 238,244
 DIST.PROG.: 112,976
 DIST.PREC.: 16,965
 DIST.SUCC.: 7,024
 NOME ASSE: VS09a

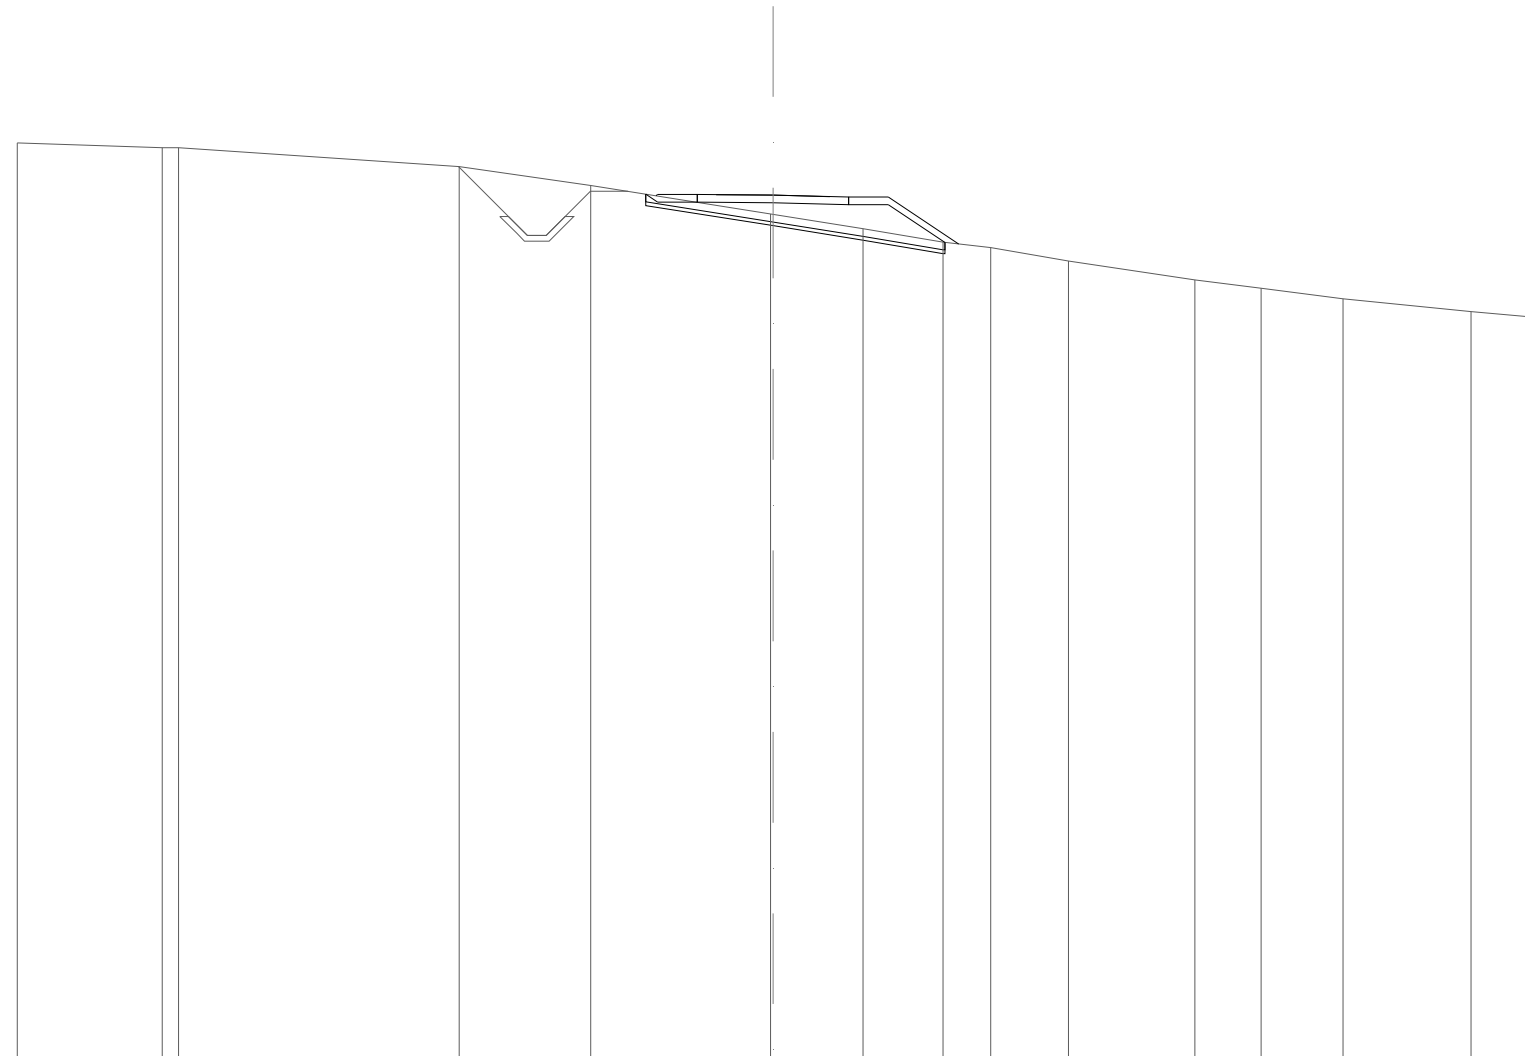


SCALA 1:200

QT.RIF. 215,000

QUOTE TERRENO	239,62	239,50	239,50	239,00	238,50	237,75	237,74	237,35	237,00	236,85	236,50	236,00	235,79	235,50	235,17	235,03
DIST.PARZIALI TERRENO	3,84		7,43	3,48	4,76	2,38	2,12	1,26	2,06	3,34	1,76	2,16	3,39	1,52		
QUOTE PROGETTO						238,23	238,26	238,26	238,24	238,21	238,19	238,19	236,95			
DIST. PARZIALI						1,05	1,50	1,50	1,05	1,86						

SCAVI E BONIFICHE	
STERRO	0,054 m ²
SCOTICO	8,063 m
BONIFICA	0,797 m ²
RILEVATI	
RILEVATO	2,972 m ²
TERRENO VEGETALE	4,682 m
SOVRASTRUTTURA STRADALE	
STRATO DI FONDAZIONE	0,800 m ²
MANUFATTI	
PPP	8,063 m

SEZIONE N.: 9
 QT. PROGETTO: 238,400
 DIST.PROG.: 120,000
 DIST.PREC.: 7,024
 DIST.SUCC.: 20,000
 NOME ASSE: VS09a

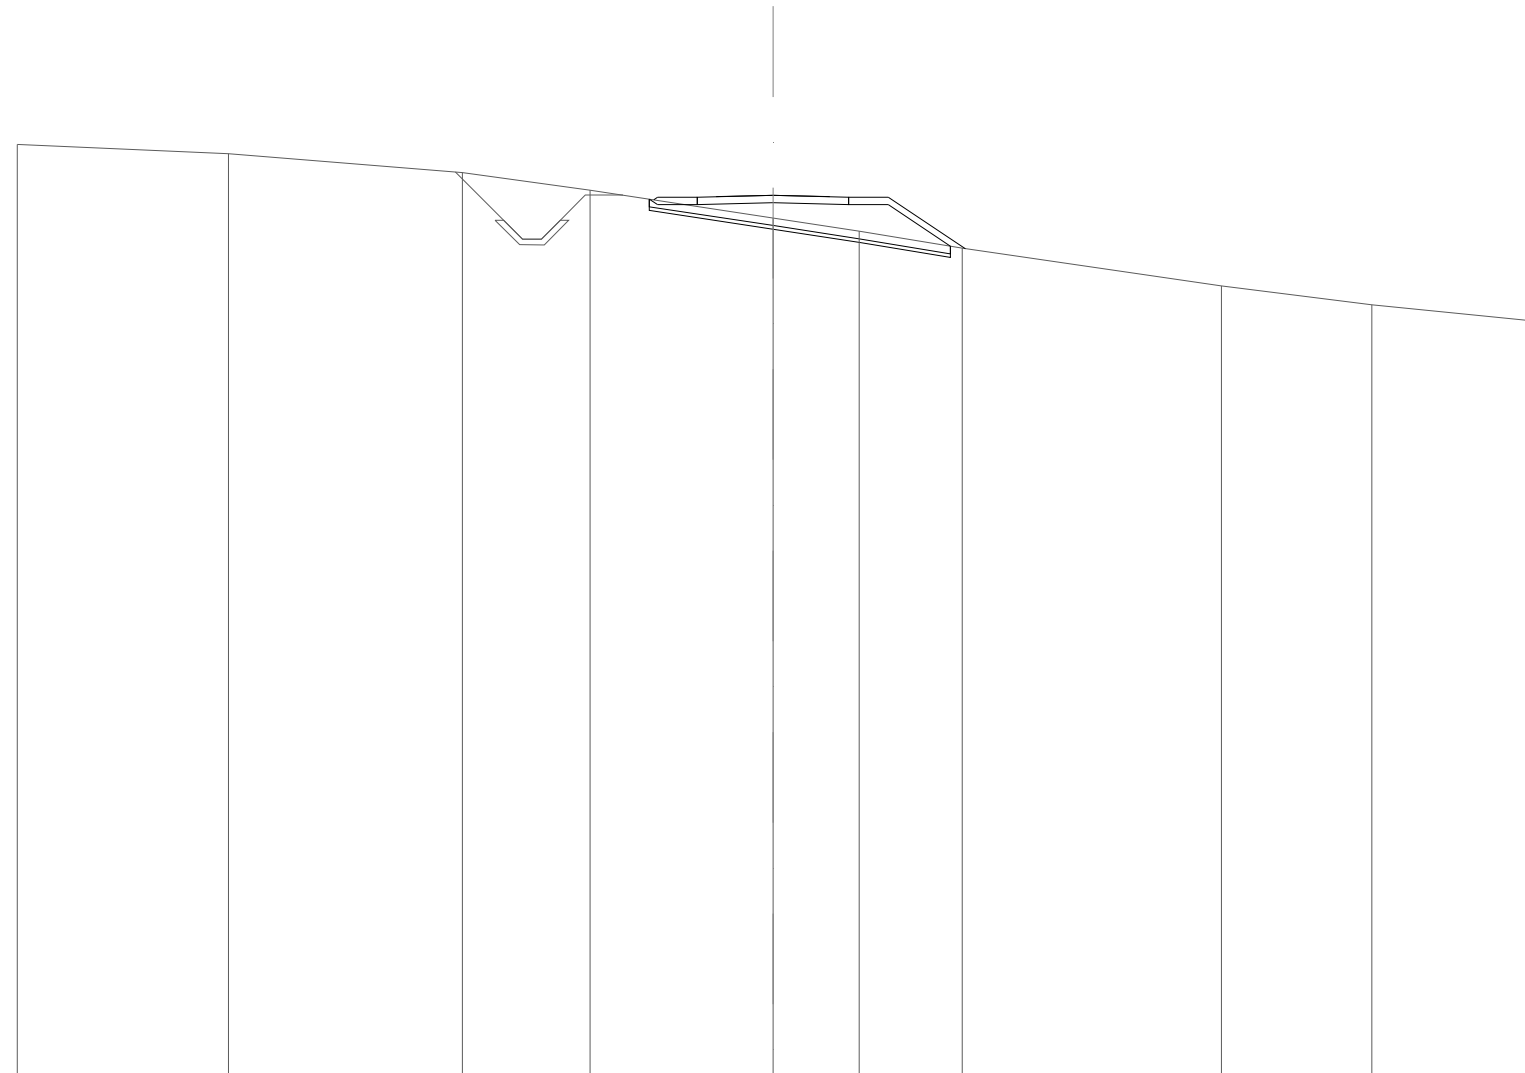


SCALA 1:200

QT.RIF. 215,000

QUOTE TERRENO		239,75		239,50		239,00		238,53		237,80		237,45		237,00		236,00		235,50		235,09	
DIST.PARZIALI TERRENO			5,60		6,19		3,38		4,84		2,28		2,73		6,86		3,98		4,15		
QUOTE PROGETTO									238,28		238,35		238,36		238,40		238,35		238,35		236,99
DIST. PARZIALI									1,05		1,50		1,50		1,05		2,04				

SCAVI E BONIFICHE	
SCOTICO	8,402 m
BONIFICA	0,832 m ²
RILEVATI	
RILEVATO	4,827 m ²
TERRENO VEGETALE	5,521 m
SOVRASTRUTTURA STRADALE	
STRATO DI FONDAZIONE	0,800 m ²
MANUFATTI	
PPP	8,402 m

SEZIONE N.: 10
 QT. PROGETTO: 238,845
 DIST.PROG.: 140,000
 DIST.PREC.: 20,000
 DIST.SUCC.: 20,000
 NOME ASSE: VS09a

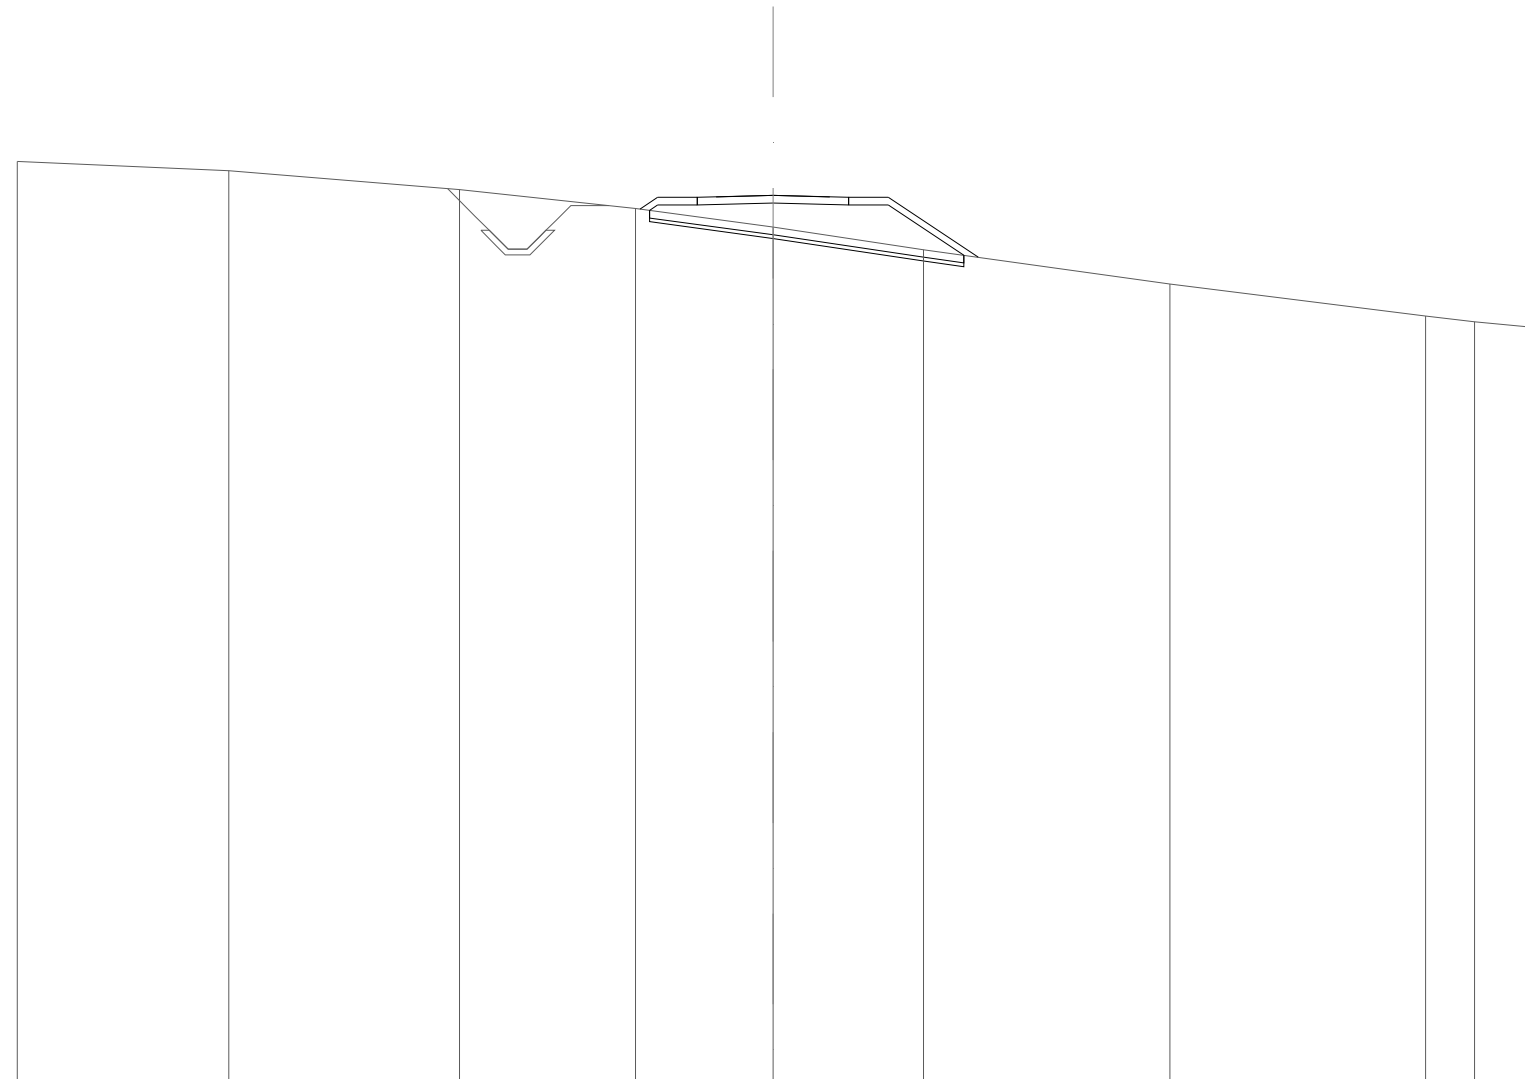


SCALA 1:200

QT.RIF. 215,000

QUOTE TERRENO	239,75	239,50	239,00	238,50	238,01	237,41	236,50	235,65	235,50	235,37
DIST.PARZIALI TERRENO	5,60	6,11	4,65	3,64	3,99	6,52	6,77	1,29	1,44	
QUOTE PROGETTO				238,48 238,80	238,80 238,81	238,85	238,81 238,80	238,80		237,21
DIST. PARZIALI				1,05	1,50	1,50	1,05	2,38		

SCAVI E BONIFICHE	
SCOTICO	9,210 m
BONIFICA	0,914 m ²
RILEVATI	
RILEVATO	7,375 m ²
TERRENO VEGETALE	6,492 m
SOVRASTRUTTURA STRADALE	
STRATO DI FONDAZIONE	0,800 m ²
MANUFATTI	
PPP	9,210 m

SEZIONE N.: 11
 QT. PROGETTO: 239,291
 DIST.PROG.: 160,000
 DIST.PREC.: 20,000
 DIST.SUCC.: 20,000
 NOME ASSE: VS09a

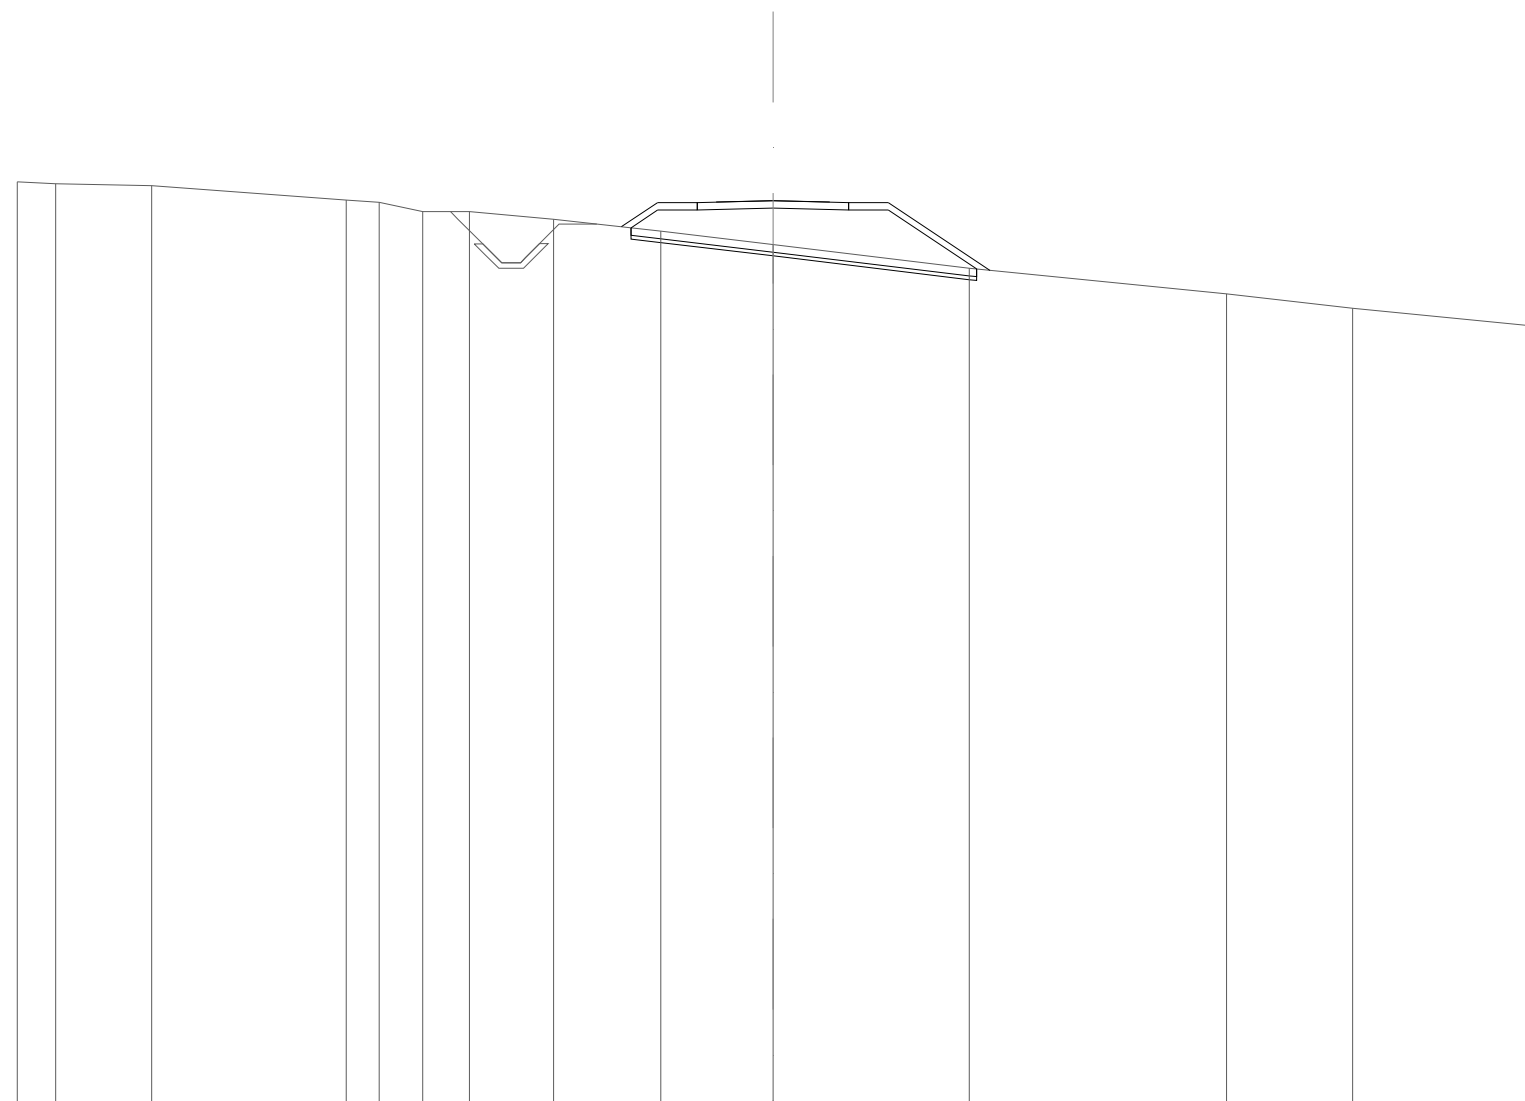


SCALA 1:200

QT.RIF. 215,000

QUOTE TERRENO	239,79	239,74	239,68		239,31	239,25	239,00	239,00	238,80	238,48	238,13		237,50		236,82	236,44	235,99	
DIST.PARZIALI TERRENO	1,02	2,55	5,15		0,87	1,15	1,24	2,22	2,84	2,97	5,19		6,81		3,34	4,66		
QUOTE PROGETTO										238,60	239,24	239,24	239,25	239,29	239,25	239,24	239,24	237,45
DIST. PARZIALI										0,96	1,05	1,50	1,50	1,05	2,69			

SCAVI E BONIFICHE	
STERRO	0,213 m ²
SCOTICO	9,132 m
BONIFICA	0,889 m ²
RILEVATI	
RILEVATO	3,485 m ²
TERRENO VEGETALE	5,638 m
SOVRASTRUTTURA STRADALE	
STRATO DI FONDAZIONE	0,800 m ²
MANUFATTI	
PPP	9,132 m

SEZIONE N.: 12
 QT. PROGETTO: 239,736
 DIST.PROG.: 180,000
 DIST.PREC.: 20,000
 DIST.SUCC.: 20,000
 NOME ASSE: VS09a

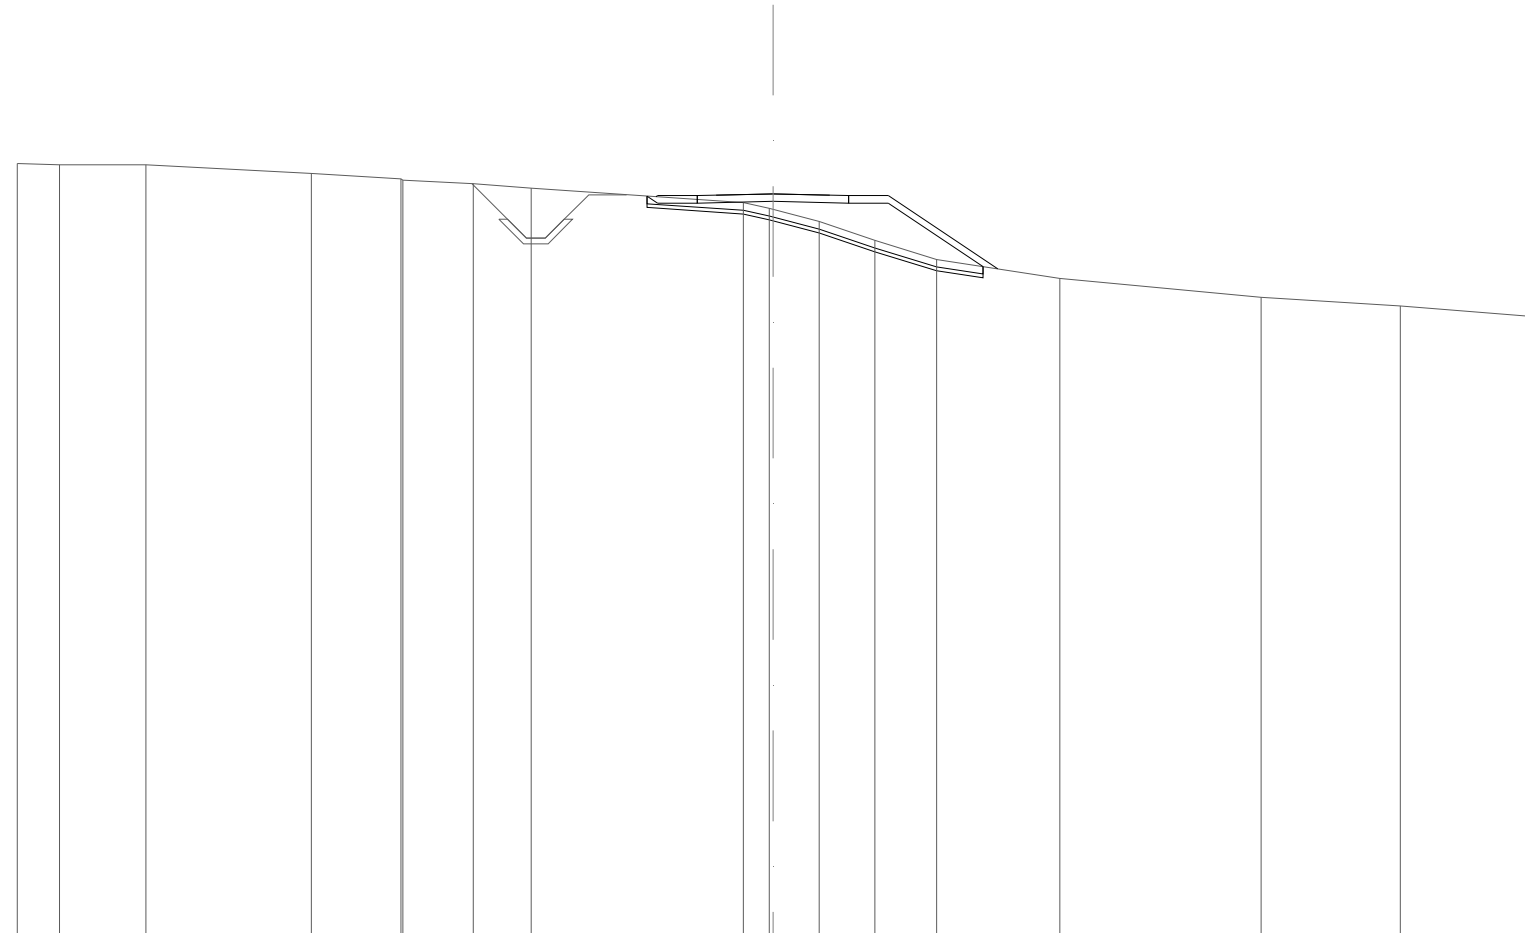


SCALA 1:200

QT.RIF. 220,000

QUOTE TERRENO		240,53	240,50	240,50		240,28	240,13	240,09	240,00	239,88		239,50	239,35	239,32	239,00	238,50	238,00		237,50		237,00	236,77	236,50	
DIST.PARZIALI TERRENO		1,12	2,28	4,38		2,36	1,87	1,53		5,61		0,69	1,22	1,48	1,63	3,26		5,33		3,69	3,40			
QUOTE PROGETTO												239,66	239,69	239,69	239,70	239,74	239,70	239,69	239,69		237,75			
DIST. PARZIALI												1,05	1,50	1,50	1,05	2,90								

SCAVI E BONIFICHE	
SCOTICO	6,811 m
BONIFICA	0,680 m ²
RILEVATI	
RILEVATO	1,654 m ²
TERRENO VEGETALE	3,667 m
SOVRASTRUTTURA STRADALE	
STRATO DI FONDAZIONE	0,800 m ²
MANUFATTI	
PPP	6,811 m

SEZIONE N.: 13
 QT. PROGETTO: 240,181
 DIST.PROG.: 200,000
 DIST.PREC.: 20,000
 DIST.SUCC.: 20,000
 NOME ASSE: VS09a

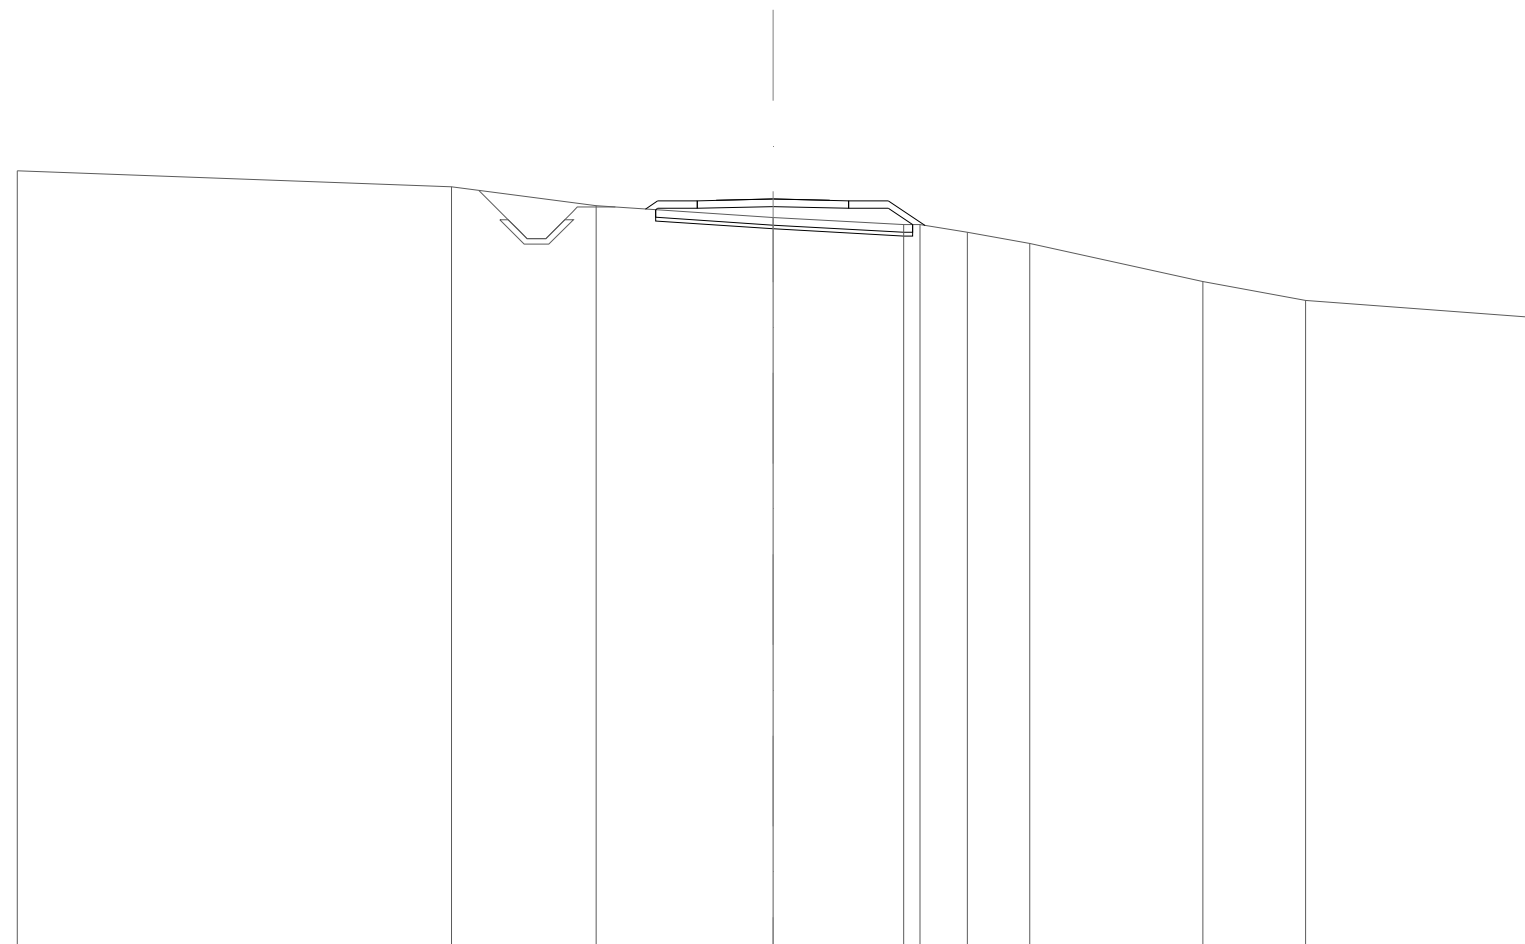


SCALA 1:200

QT.RIF. 220,000

QUOTE TERRENO	240,93			240,50		240,00		239,69		239,50	239,50	239,30	239,00		238,00		237,50		237,05
DIST.PARZIALI TERRENO			11,49		3,83		4,68		3,46		1,25	1,65	4,58		2,73		5,90		
QUOTE PROGETTO							239,91	240,13	240,13	240,14	240,18	240,14	240,13	240,13	239,48				
DIST. PARZIALI							1,05	1,50	1,50	1,05	0,98								

SCAVI E BONIFICHE	
SCOTICO	7,691 m
BONIFICA	0,763 m ²
RILEVATI	
RILEVATO	3,419 m ²
TERRENO VEGETALE	4,628 m
SOVRASTRUTTURA STRADALE	
STRATO DI FONDAZIONE	0,800 m ²
MANUFATTI	
PPP	7,691 m

SEZIONE N.: 15
 QT. PROGETTO: 240,548
 DIST.PROG.: 240,000
 DIST.PREC.: 20,000
 DIST.SUCC.: 20,000
 NOME ASSE: VS09a

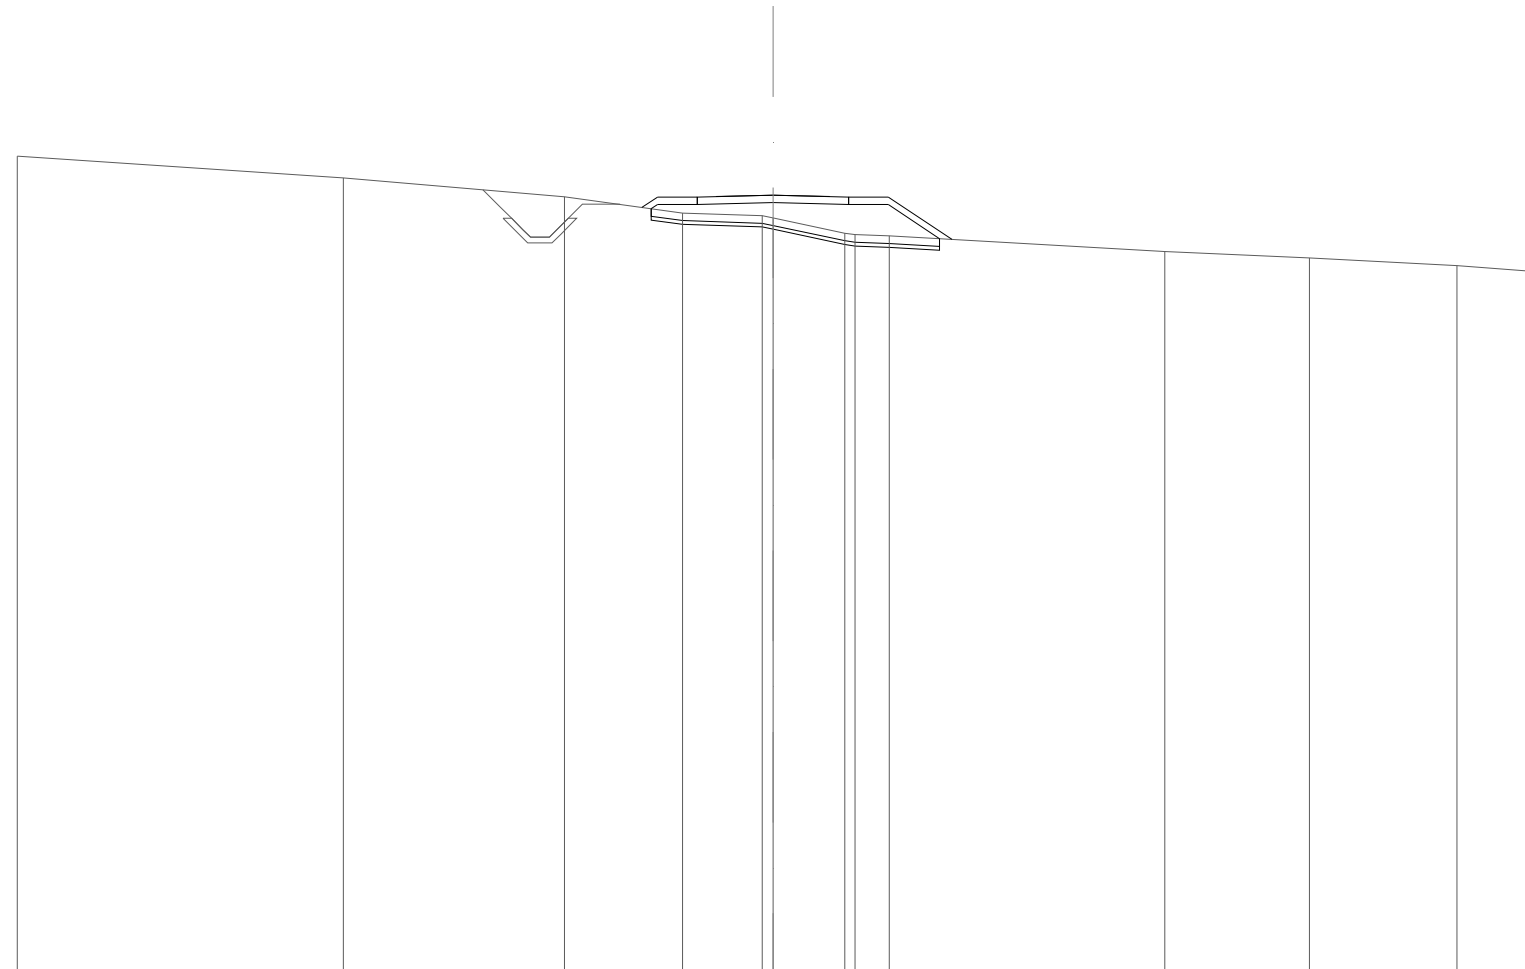


SCALA 1:200

QT.RIF. 220,000

QUOTE TERRENO	241,58	241,01	240,50	240,07	240,00	239,94	239,54	239,50	239,47	239,06	238,88	238,68	238,54
DIST.PARZIALI TERRENO		8,63	5,85	3,13	2,11	1,90	0,90		7,29	3,83	3,90	1,90	
QUOTE PROGETTO				240,22	240,50	240,50	240,51	240,55	240,51	240,50	240,50	239,37	
DIST. PARZIALI				1,05	1,50	1,50	1,05	1,69					

SCAVI E BONIFICHE	
SCOTICO	7,728 m
BONIFICA	0,766 m ²
RILEVATI	
RILEVATO	3,118 m ²
TERRENO VEGETALE	4,764 m
SOVRASTRUTTURA STRADALE	
STRATO DI FONDAZIONE	0,800 m ²
MANUFATTI	
PPP	7,728 m

SEZIONE N.: 16
 QT. PROGETTO: 240,397
 DIST.PROG.: 260,000
 DIST.PREC.: 20,000
 DIST.SUCC.: 12,942
 NOME ASSE: VS09a

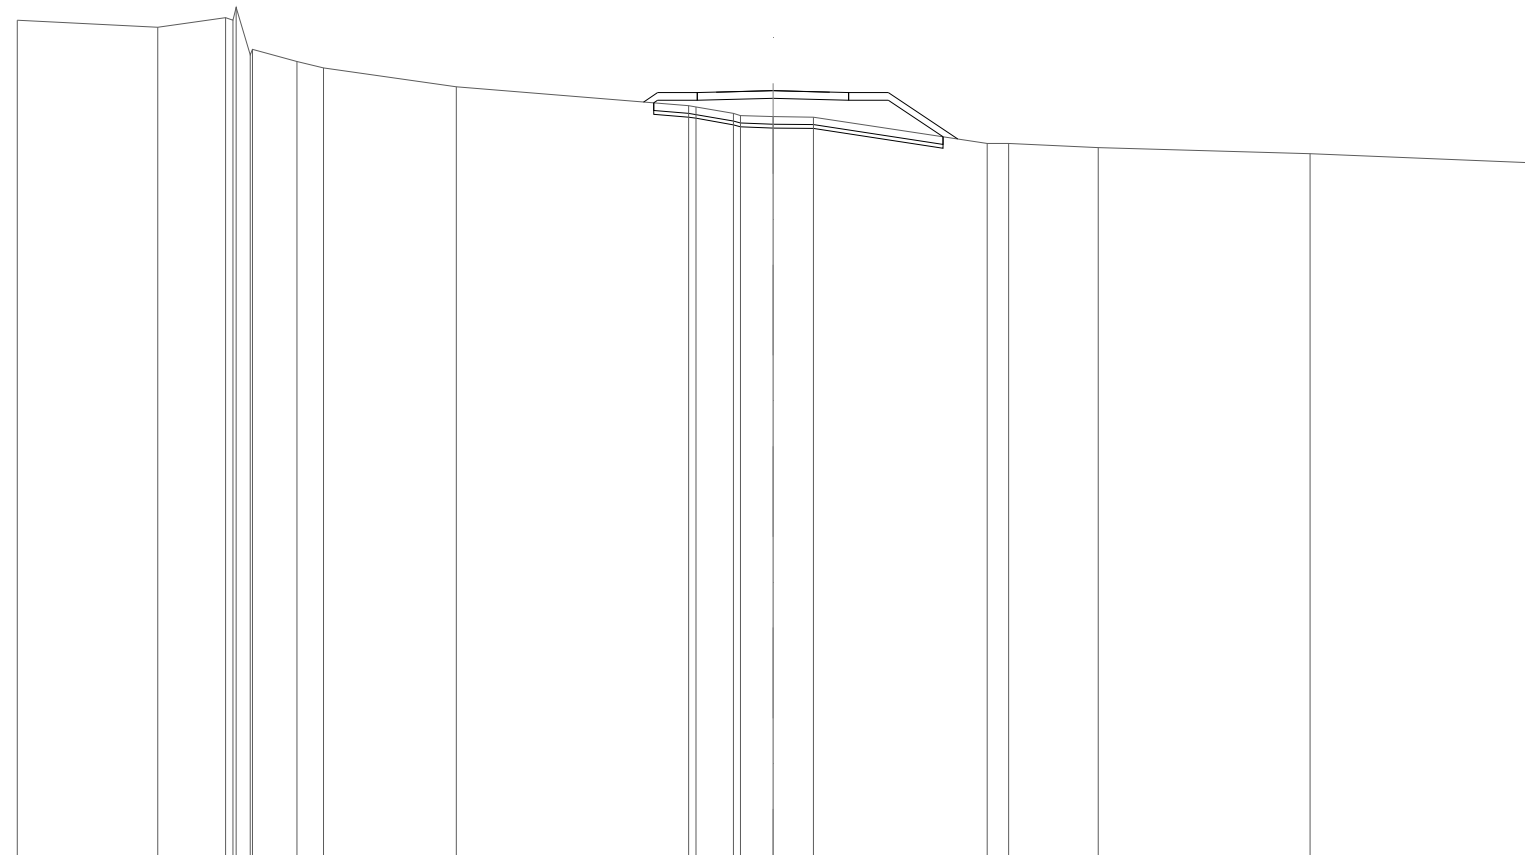


SCALA 1:200

QT.RIF. 220,000

QUOTE TERRENO		242,27	242,08	242,33	242,27	242,61	241,35	241,49	241,17	241,00	240,50		240,00	239,97	239,80	239,74	239,71	239,70		239,00	239,00	238,90		238,73		238,49
DIST.PARZIALI TERRENO		3,72	1,80	1,17	0,70	3,52	6,14						0,99	0,86	1,07	4,60				2,37	5,61		5,78			
QUOTE PROGETTO													240,10	240,35	240,36	240,40	240,36	240,35	240,35	239,12						
DIST. PARZIALI													1,05	1,50	1,50	1,05	1,84									

SCAVI E BONIFICHE	
SCOTICO	7,533 m
BONIFICA	0,751 m ²
RILEVATI	
RILEVATO	3,275 m ²
TERRENO VEGETALE	4,560 m
SOVRASTRUTTURA STRADALE	
STRATO DI FONDAZIONE	0,800 m ²
MANUFATTI	
PPP	7,533 m

SEZIONE N.: 17
 QT. PROGETTO: 240,287
 DIST.PROG.: 272,942
 DIST.PREC.: 12,942
 DIST.SUCC.: 8,610
 NOME ASSE: VS09a

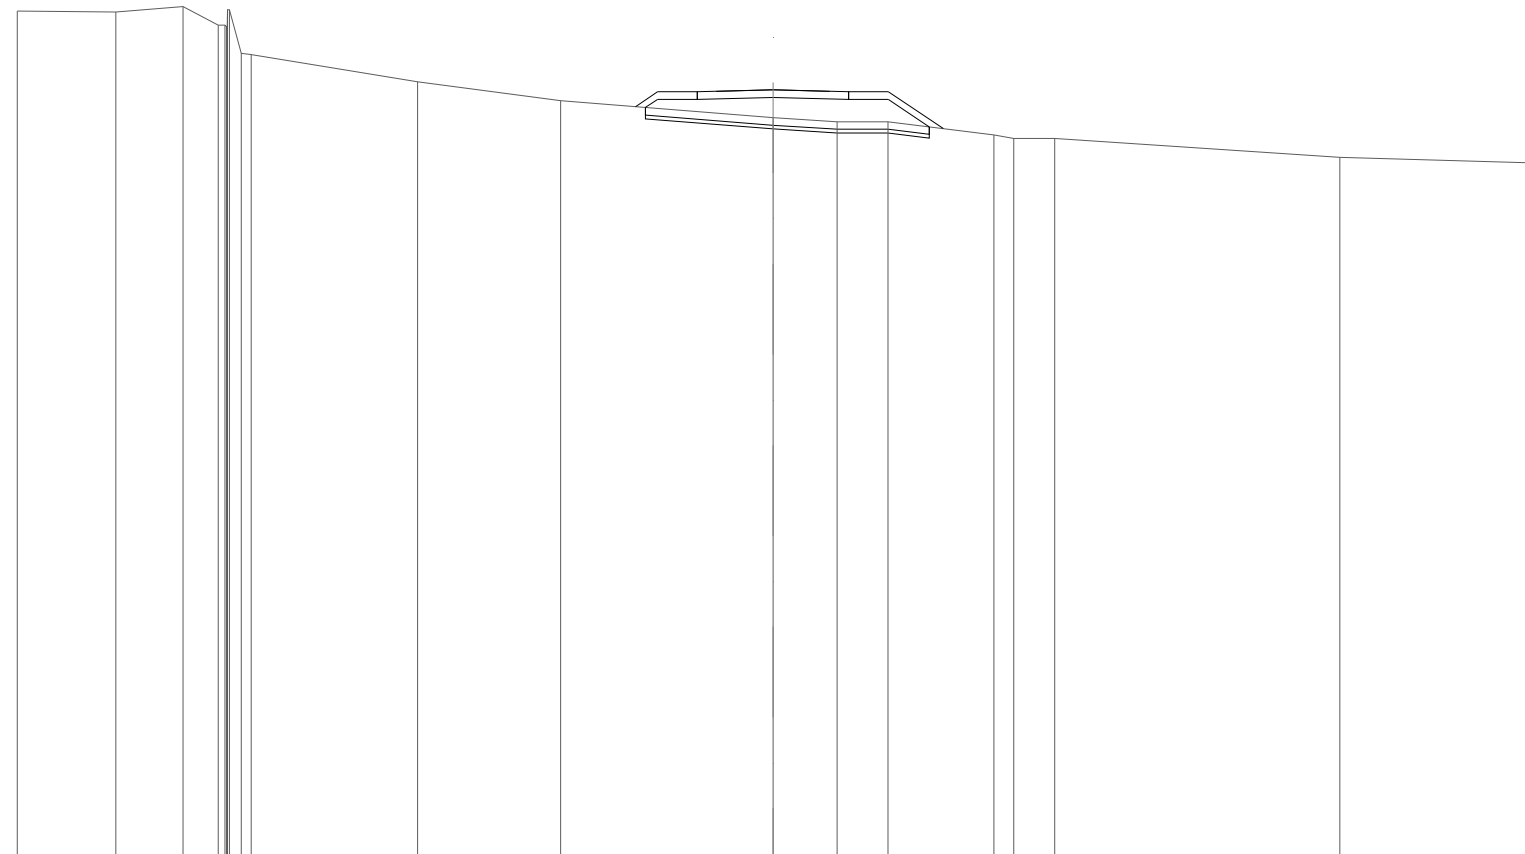


SCALA 1:200

QT.RIF. 220,000

QUOTE TERRENO	242,37	242,34	242,49	242,00	242,00	241,96	241,89	242,41	242,40	241,25	241,22	240,50	240,00		239,55	239,45	239,45		239,10	239,00	239,00		238,50		238,36	
DIST.PARZIALI TERRENO	2,61	1,78	0,93			4,41			3,78				5,62		1,69	1,35	2,80		1,08		7,55		5,00			
QUOTE PROGETTO															239,84	240,24	240,24	240,25	240,29	240,25	240,24	240,24	239,27			
DIST. PARZIALI															0,59	1,05		1,50	1,50		1,05	1,46				

SCAVI E BONIFICHE	
SCOTICO	5,010 m
BONIFICA	0,500 m ²
RILEVATI	
RILEVATO	2,340 m ²
TERRENO VEGETALE	1,924 m
SOVRASTRUTTURA STRADALE	
STRATO DI FONDAZIONE	0,699 m ²
MANUFATTI	
PPP	5,010 m

SEZIONE N.: 18
 QT. PROGETTO: 240,272
 DIST.PROG.: 281,552
 DIST.PREC.: 8,610
 DIST.SUCC.: 7,958
 NOME ASSE: VS09a

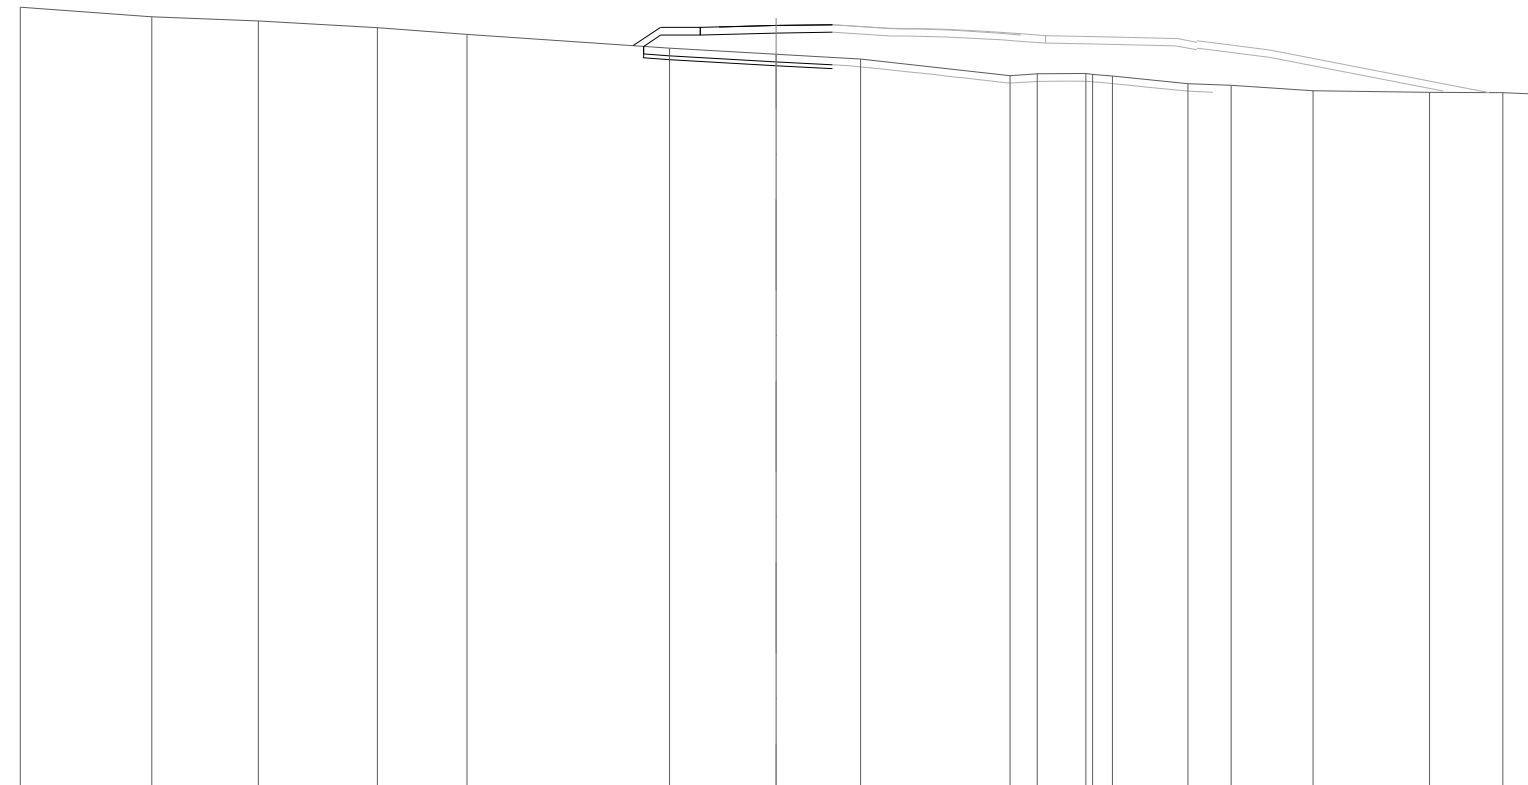


SCALA 1:200

QT.RIF. 220,000

QUOTE TERRENO	240,76	240,50	240,40	240,21	240,04		239,67	239,51	239,39		238,95	239,00	239,00	238,98	238,94	238,74	238,69	238,55	238,50	238,50	238,46
DIST.PARZIALI TERRENO	3,48	2,83	3,15	2,37		5,36		2,82	2,24	3,95	0,72	1,29		2,00	1,15	2,17	3,08	1,94	0,76		
QUOTE PROGETTO							239,74	240,22	240,22	240,23						240,27	240,29				
DIST. PARZIALI							0,73	1,05		1,50						1,50					

SCAVI E BONIFICHE	
SCOTICO	6,735 m
BONIFICA	0,673 m ²
RILEVATI	
RILEVATO	1,096 m ²
TERRENO VEGETALE	3,648 m
SOVRASTRUTTURA STRADALE	
STRATO DI FONDAZIONE	0,800 m ²
MANUFATTI	
PPP	6,735 m

SEZIONE N.: 20
 QT. PROGETTO: 240,367
 DIST.PROG.: 292,946
 DIST.PREC.: 3,436
 DIST.SUCC.: 11,394
 NOME ASSE: VS09a

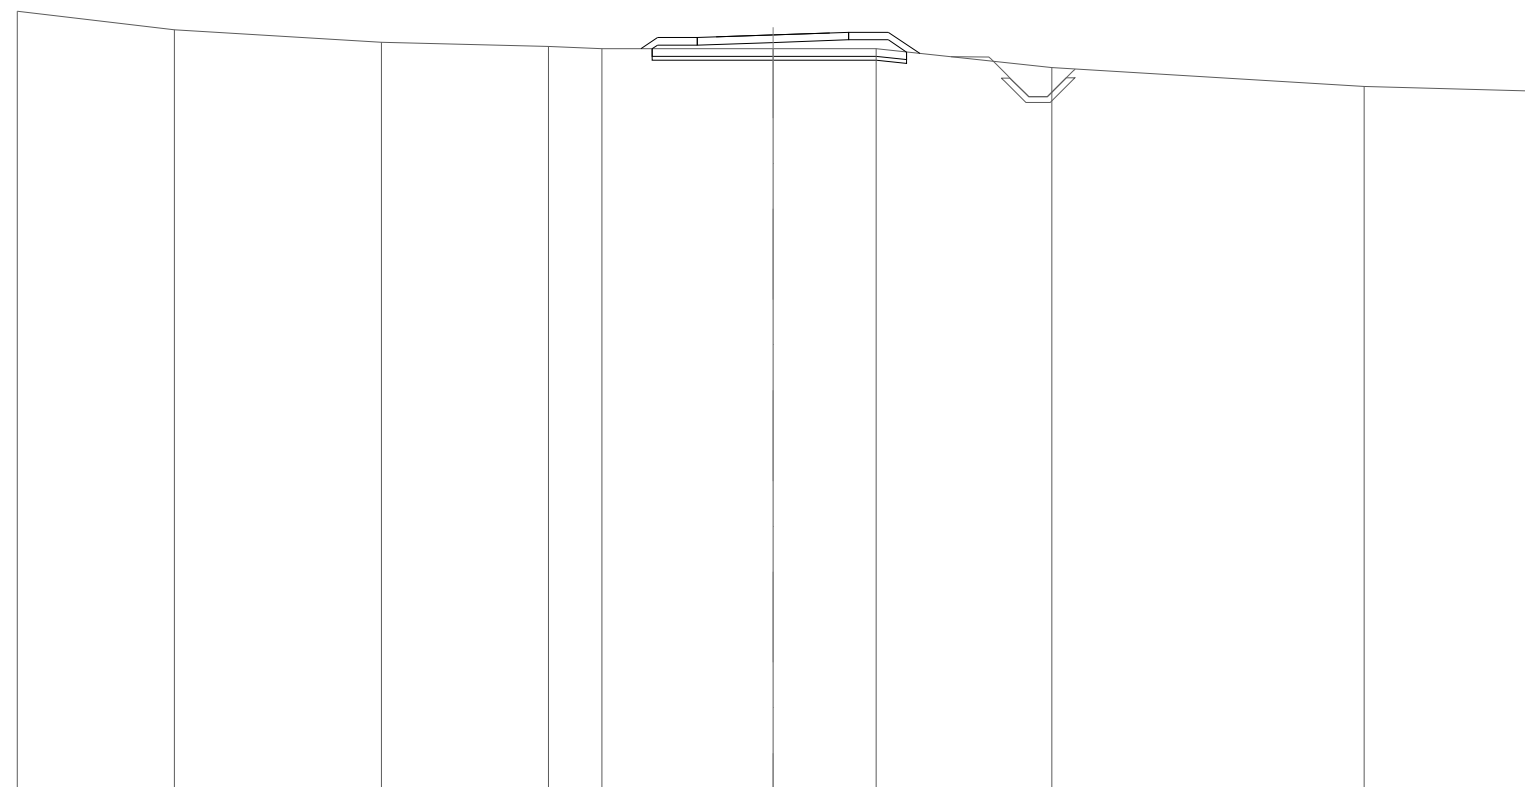


SCALA 1:200

QT.RIF. 220,000

QUOTE TERRENO	241,00	240,50	240,17	240,06	240,00	240,00	240,00	240,00	239,50	239,00	238,88			
DIST.PARZIALI TERRENO	4,16	5,48	4,42	1,41	4,52	2,73	4,65	8,27	4,35					
QUOTE PROGETTO					240,00	240,30	240,30	240,31	240,37	240,42	240,44	240,44	240,44	239,87
DIST. PARZIALI					1,05	1,50	1,50	1,05	0,84					

SCAVI E BONIFICHE	
SCOTICO	6,992 m
BONIFICA	0,698 m ²
RILEVATI	
RILEVATO	1,831 m ²
TERRENO VEGETALE	3,894 m
SOVRASTRUTTURA STRADALE	
STRATO DI FONDAZIONE	0,800 m ²
MANUFATTI	
PPP	6,992 m

SEZIONE N.: 21
 QT. PROGETTO: 240,591
 DIST.PROG.: 304,340
 DIST.PREC.: 11,394
 DIST.SUCC.: 15,660
 NOME ASSE: VS09a

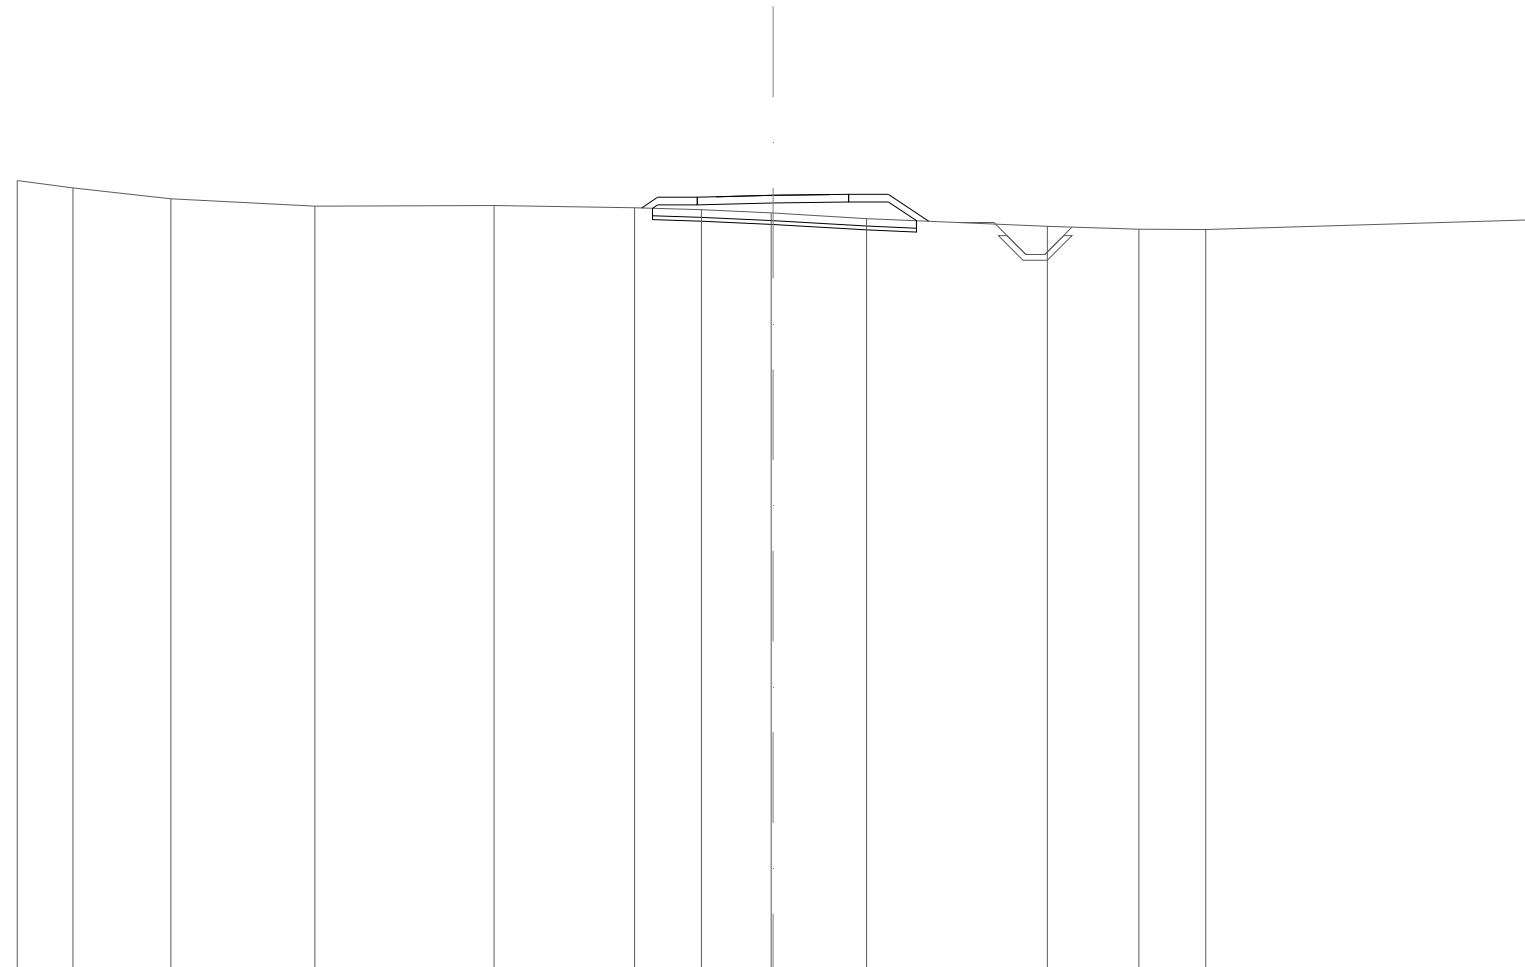


SCALA 1:200

QT.RIF. 220,000

QUOTE TERRENO			240,99	240,79	240,50		240,31		240,33		240,26	240,21	240,13	240,12	239,98		239,77	239,70	239,69		239,94
DIST.PARZIALI TERRENO			1,48	2,59	3,81		4,75		3,72		1,77	1,85	2,48		4,78		2,43	1,76		8,55	
QUOTE PROGETTO											240,26	240,54	240,54	240,55	240,59	240,61	240,62	240,62	239,91		
DIST. PARZIALI											1,05	1,50	1,50	1,05	1,07						

SCAVI E BONIFICHE	
STERRO	0,591 m ²
SCOTICO	7,031 m
BONIFICA	0,700 m ²
RILEVATI	
RILEVATO	0,357 m ²
TERRENO VEGETALE	3,149 m
SOVRASTRUTTURA STRADALE	
STRATO DI FONDAZIONE	0,800 m ²
MANUFATTI	
PPP	7,031 m

SEZIONE N.: 22
 QT. PROGETTO: 240,985
 DIST.PROG.: 320,000
 DIST.PREC.: 15,660
 DIST.SUCC.: 8,630
 NOME ASSE: VS09a

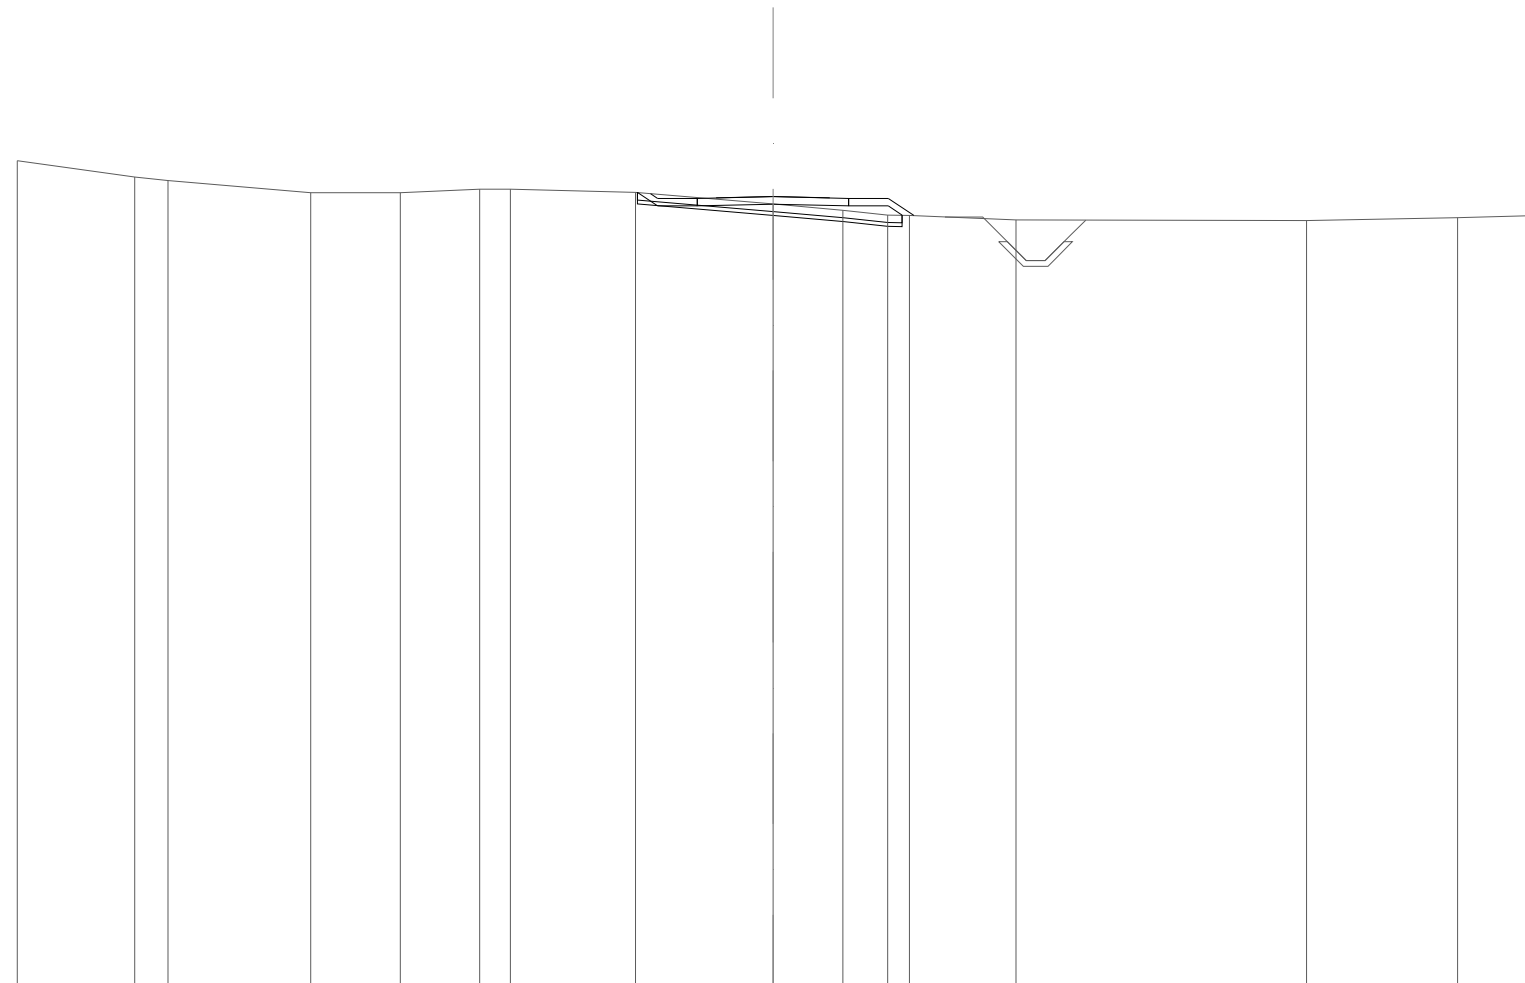


SCALA 1:200

QT.RIF. 220,000

QUOTE TERRENO		241,93	241,50	241,40		241,09	241,09	241,18	241,18	241,10	240,79	240,62	240,50	240,49	240,37		240,35	240,43	240,48
DIST.PARZIALI TERRENO		3,11	0,88	3,78		2,37	2,10	0,81	3,31	3,63	1,85	1,19	0,58	2,81		7,69		4,00	1,88
QUOTE PROGETTO										241,06	240,94	240,94	240,95	240,99	240,95	240,94	240,94	240,94	240,48
DIST. PARZIALI										1,05		1,50	1,50		1,05	0,68			

SCAVI E BONIFICHE	
STERRO	0,202 m ²
SCOTICO	6,700 m
BONIFICA	0,668 m ²
RILEVATI	
RILEVATO	0,359 m ²
TERRENO VEGETALE	2,879 m
SOVRASTRUTTURA STRADALE	
STRATO DI FONDAZIONE	0,800 m ²
MANUFATTI	
PPP	6,700 m

SEZIONE N.: 24
 QT. PROGETTO: 241,345
 DIST.PROG.: 336,607
 DIST.PREC.: 7,977
 DIST.SUCC.: 7,977
 NOME ASSE: VS09a

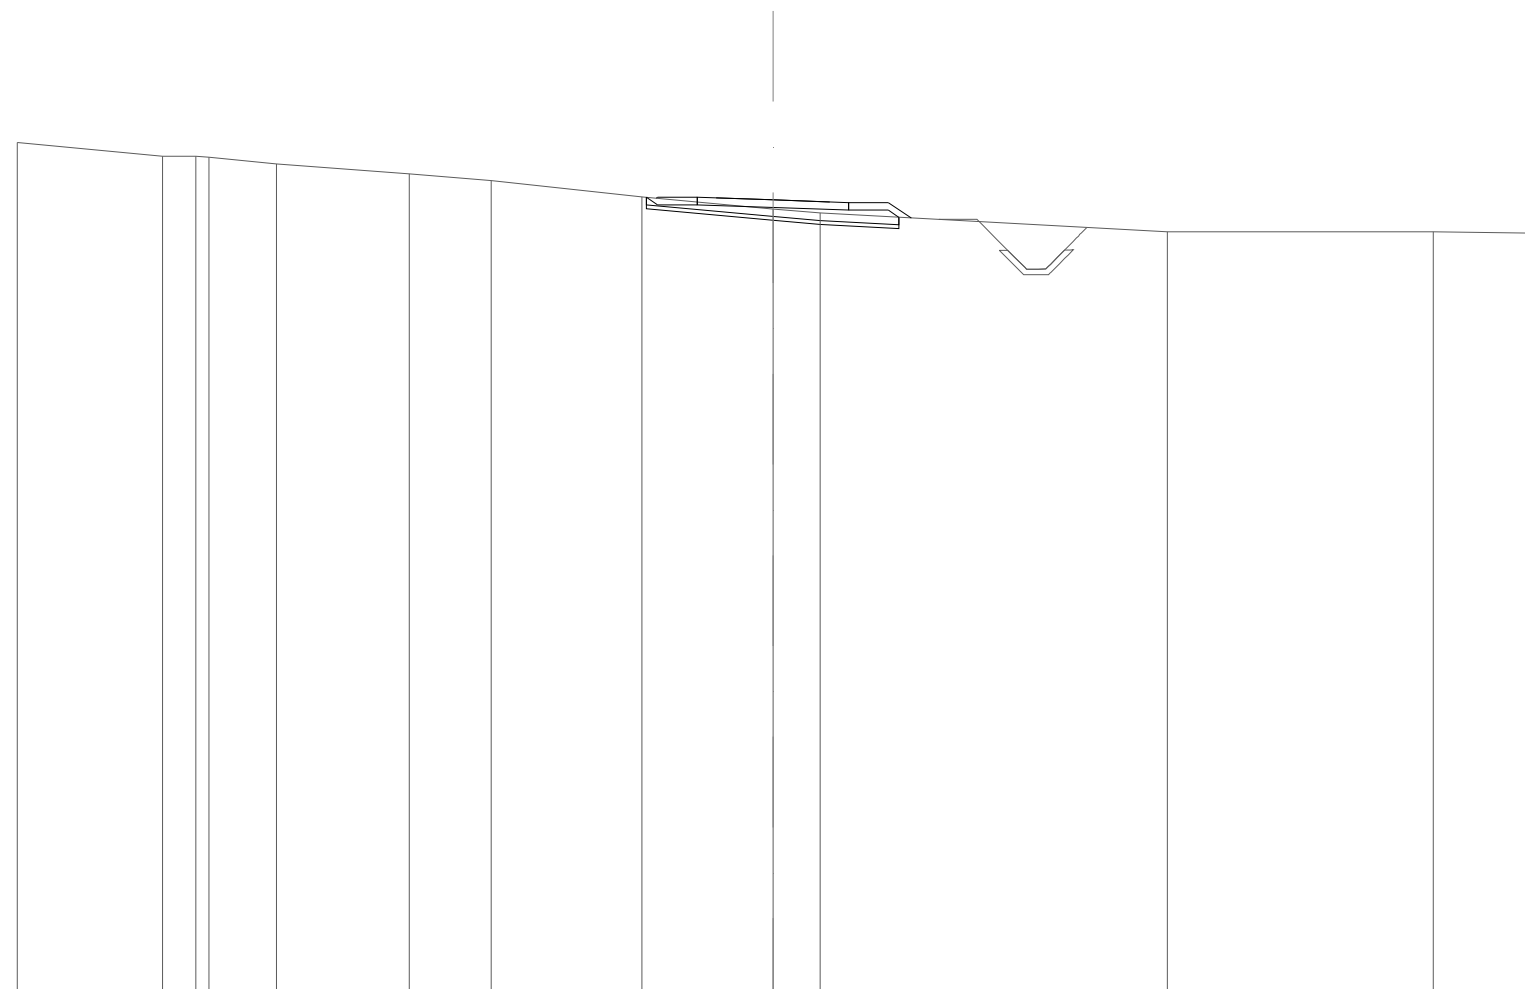


SCALA 1:200

QT.RIF. 220,000

QUOTE TERRENO	242,87	242,50	242,50	242,48	242,29	242,04	241,86	241,42	241,11	241,00	240,50	240,50	240,47		
DIST.PARZIALI TERRENO	3,85	0,88	1,78	3,52	2,16	3,99	3,47	1,25	9,18	7,04	2,53				
QUOTE PROGETTO								241,39	241,42	241,40	241,35	241,29	241,28	241,28	240,87
DIST. PARZIALI								1,05	1,50	1,50	1,05	0,81			

SCAVI E BONIFICHE	
SCOTICO	6,693 m
BONIFICA	0,669 m ²
RILEVATI	
RILEVATO	3,125 m ²
TERRENO VEGETALE	4,739 m
SOVRASTRUTTURA STRADALE	
STRATO DI FONDAZIONE	0,600 m ²
MANUFATTI	
PPP	6,693 m

SEZIONE N.: 26
 QT. PROGETTO: 241,724
 DIST.PROG.: 358,979
 DIST.PREC.: 14,395
 DIST.SUCC.: 7,702
 NOME ASSE: VS09a

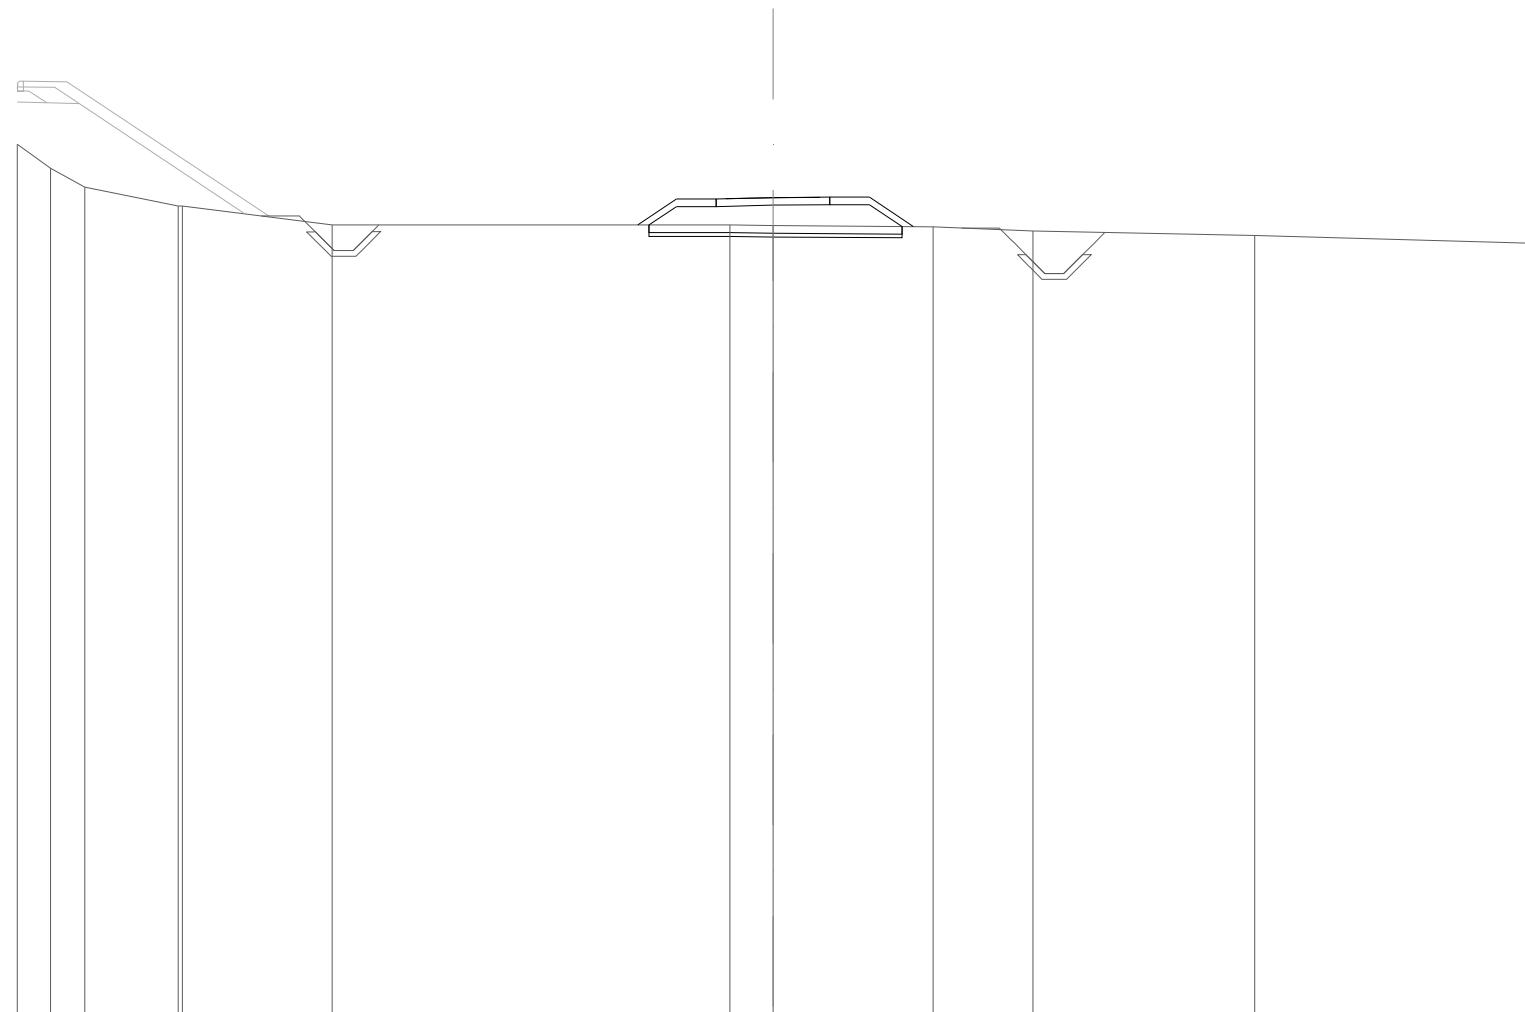


SCALA 1:200

QT.RIF. 220,000

QUOTE TERRENO			243,14	242,50	242,00	241,50	241,50	241,00			241,00	240,98		240,95	240,84		240,72		240,52
DIST.PARZIALI TERRENO			0,89	0,90	2,47		3,96		10,53		1,14		4,24	2,64	5,87		7,25		
QUOTE PROGETTO											241,00	241,69	241,69	241,69	241,72	241,73	241,74	241,74	240,96
DIST. PARZIALI											1,03	1,05	1,25	1,25	1,05	1,17			

SCAVI E BONIFICHE	
SCOTICO	6,893 m
BONIFICA	0,689 m ²
RILEVATI	
RILEVATO	3,588 m ²
TERRENO VEGETALE	4,977 m
SOVRASTRUTTURA STRADALE	
STRATO DI FONDAZIONE	0,600 m ²
MANUFATTI	
PPP	6,893 m

SEZIONE N.: 27
 QT. PROGETTO: 241,826
 DIST.PROG.: 366,681
 DIST.PREC.: 7,702
 DIST.SUCC.: 7,702
 NOME ASSE: VS09a

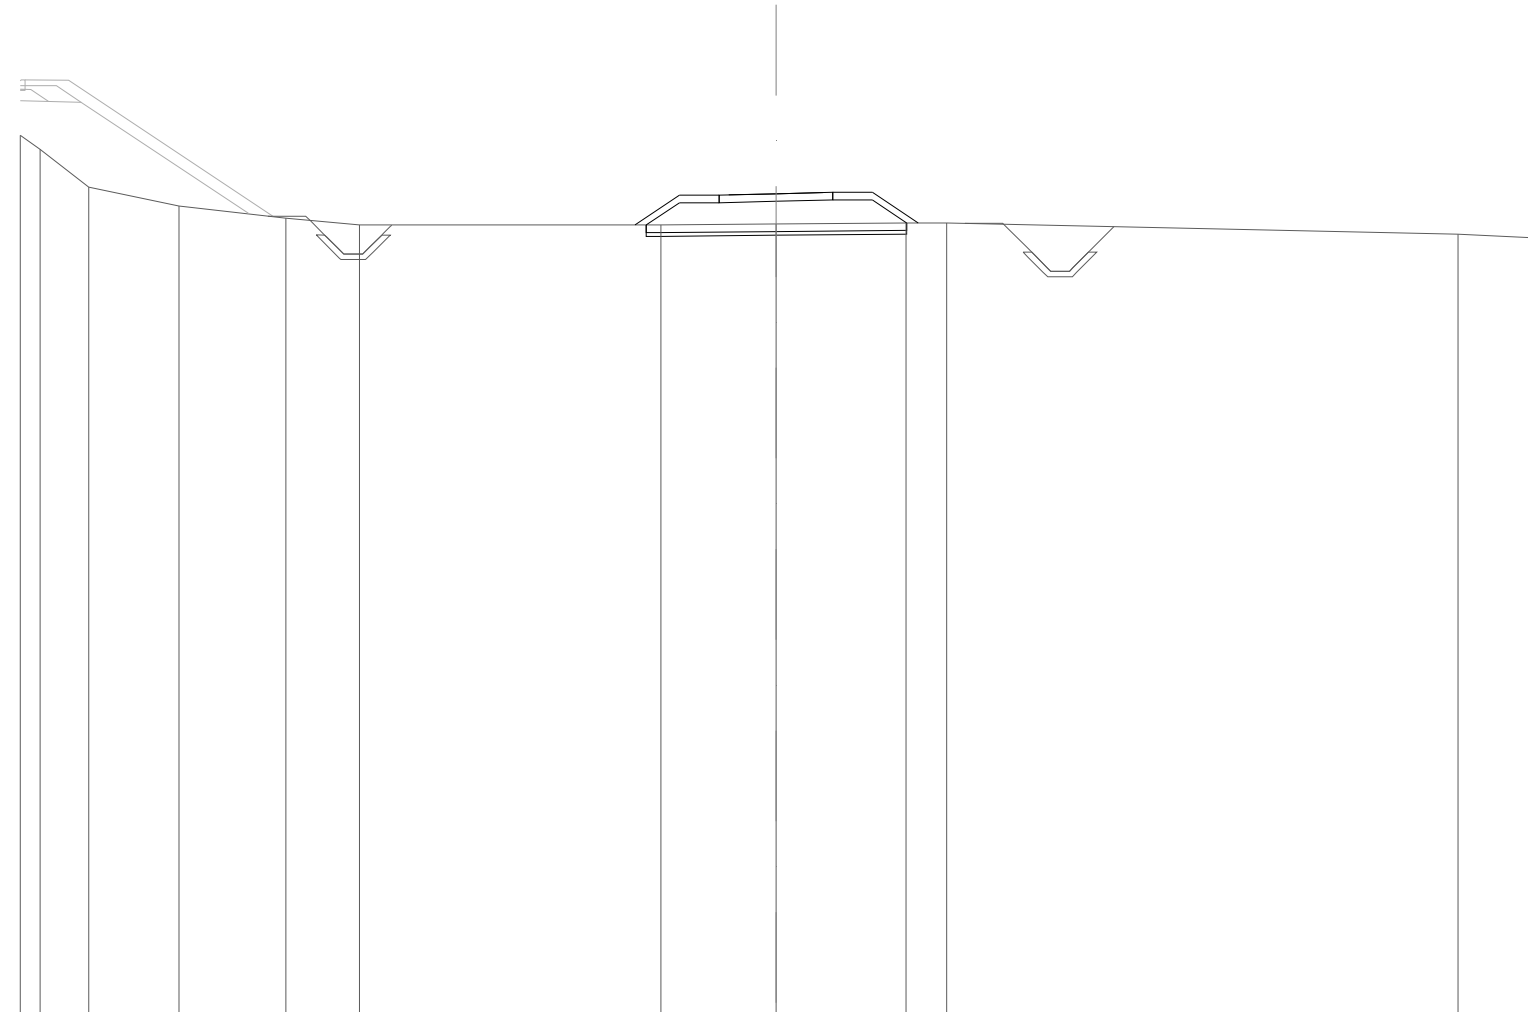

SCALA 1:200


QT.RIF. 220,000

QUOTE TERRENO			243,37	243,00	242,00	241,50	241,18	241,00			241,00	241,03	241,06	241,05			240,75	240,67	
DIST.PARZIALI TERRENO				1,29	2,39	2,83	1,95		7,97		3,05	3,44	1,08		13,53		1,95		
QUOTE PROGETTO											241,00	241,79	241,79	241,79	241,83	241,86	241,86	241,86	241,05
DIST. PARZIALI											1,18	1,05	1,25	1,25	1,05	1,21			

SCAVI E BONIFICHE	
SCOTICO	6,375 m
BONIFICA	0,637 m ²
RILEVATI	
RILEVATO	2,317 m ²
TERRENO VEGETALE	4,365 m
SOVRASTRUTTURA STRADALE	
STRATO DI FONDAZIONE	0,600 m ²
MANUFATTI	
PPP	6,375 m

SEZIONE N.: 31
 QT. PROGETTO: 242,102
 DIST.PROG.: 400,095
 DIST.PREC.: 15,014
 DIST.SUCC.: 15,014
 NOME ASSE: VS09a

SS210
 Prog.: 3543,028 - Quota: 245,187

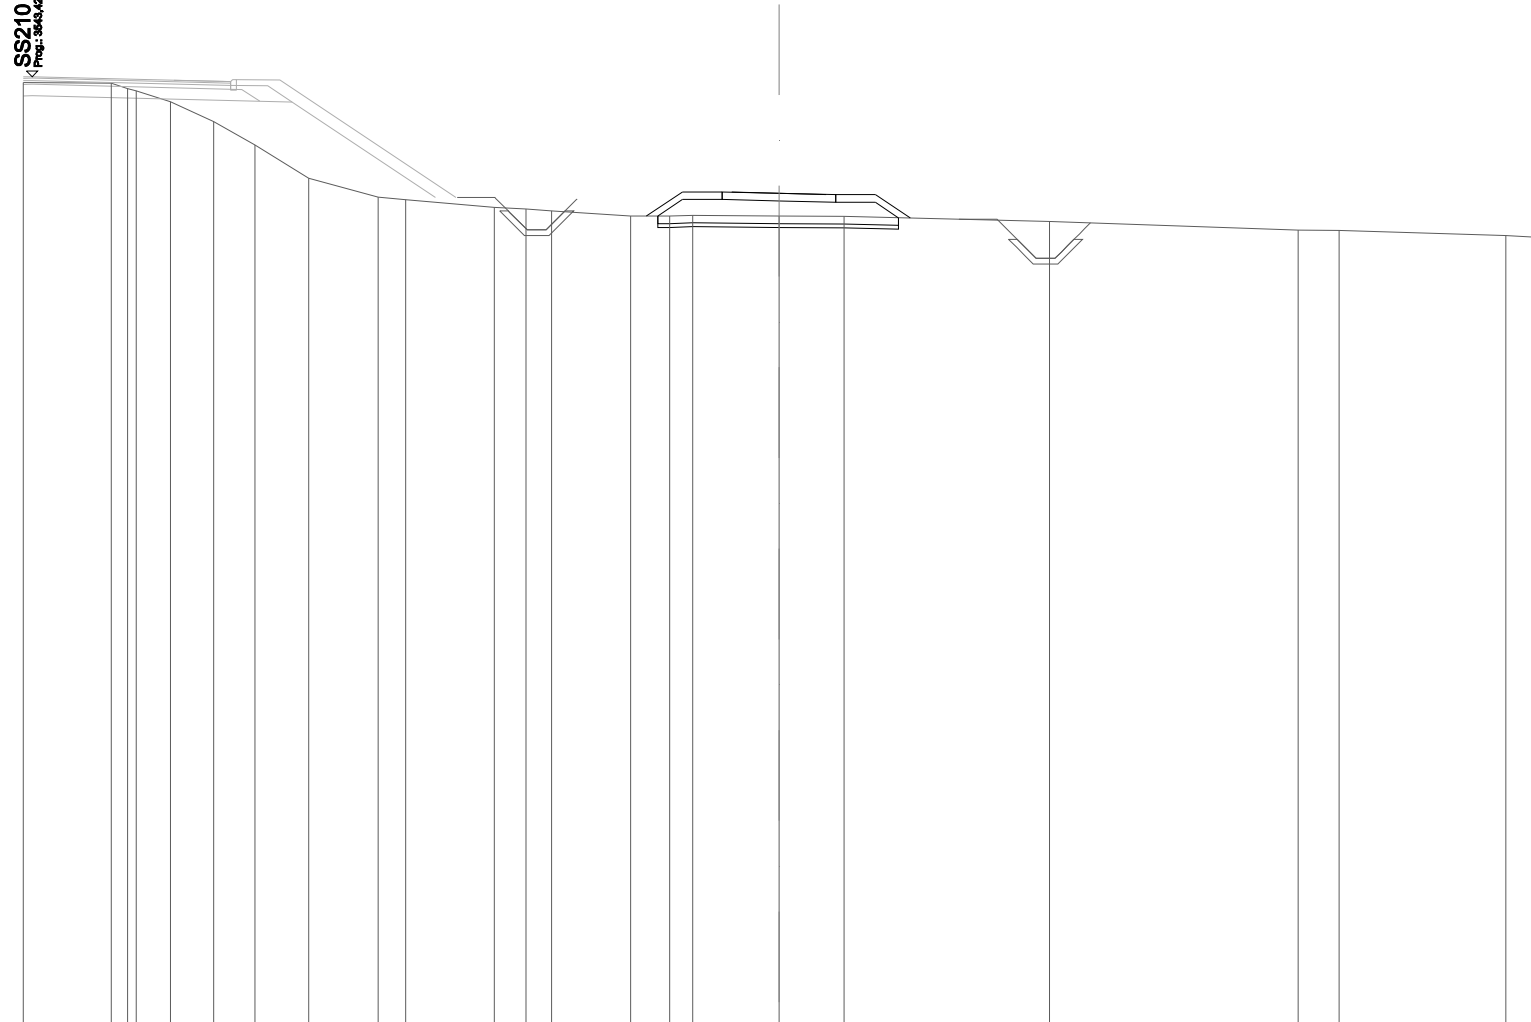


SCALA 1:200

QT.RIF. 220,000

QUOTE TERRENO	245,03	245,01	244,87	244,82	244,52	244,00	243,38	242,50	242,00	241,93	241,73	241,69	241,63	241,50	241,50	241,52	241,50	241,49	241,36	241,13	241,12	240,99	240,94
DIST.PARZIALI TERRENO	2,33	0,90	1,15	1,09	1,42	1,84	0,73	2,35	0,83	0,68	2,09	1,04	0,60	2,29	1,72	5,44	6,58	1,09	4,41	0,77			
QUOTE PROGETTO														241,50	242,14	242,14	242,13	242,10	242,07	242,06	242,06	241,45	
DIST. PARZIALI														0,96	1,05	1,25	1,25	1,05	0,93				

SCAVI E BONIFICHE	
SCOTICO	7,327 m
BONIFICA	0,732 m ²
RILEVATI	
RILEVATO	4,575 m ²
TERRENO VEGETALE	5,479 m
SOVRASTRUTTURA STRADALE	
STRATO DI FONDAZIONE	0,600 m ²
MANUFATTI	
PPP	7,327 m

SEZIONE N.: 32
 QT. PROGETTO: 242,177
 DIST.PROG.: 415,109
 DIST.PREC.: 15,014
 DIST.SUCC.: 24,891
 NOME ASSE: VS09a

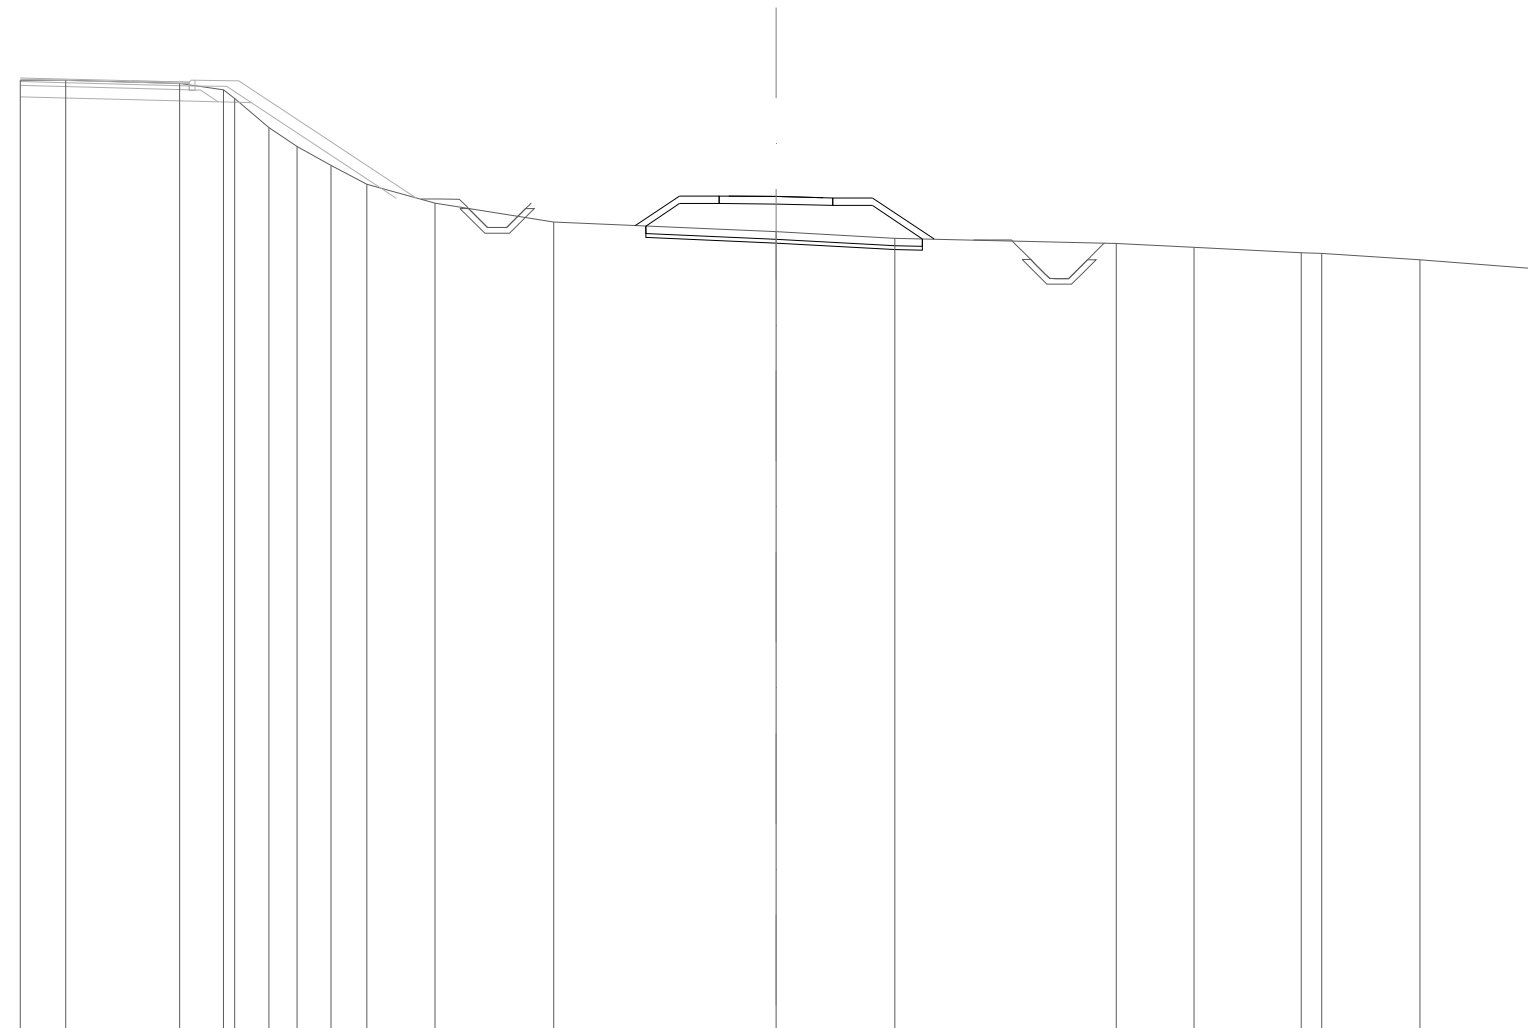


SCALA 1:200

QT.RIF. 220,000

QUOTE TERRENO	245,25	245,26	245,16	245,00	244,77	244,00	243,50	243,00	242,50	242,00	241,50	241,24	241,07	240,94	240,84	240,69	240,67	240,50	240,27	
DIST.PARZIALI TERRENO	1,21	3,01	1,16	0,91	0,74	0,90	0,94	1,81	3,14	5,88	3,15	5,86	2,06	2,84	2,60	2,96				
QUOTE PROGETTO												241,41	242,19	242,19	242,19	242,18	242,15	242,14	242,14	241,05
DIST. PARZIALI												1,18	1,05	1,25	1,25	1,05	1,04			

SCAVI E BONIFICHE	
SCOTICO	13,356 m
BONIFICA	1,329 m ²
RILEVATI	
RILEVATO	24,885 m ²
TERRENO VEGETALE	12,642 m
SOVRASTRUTTURA STRADALE	
STRATO DI FONDAZIONE	0,600 m ²
MANUFATTI	
PPP	13,356 m

SEZIONE N.: 33
 QT. PROGETTO: 242,302
 DIST.PROG.: 440,000
 DIST.PREC.: 24,891
 DIST.SUCC.: 9,933
 NOME ASSE: VS09a

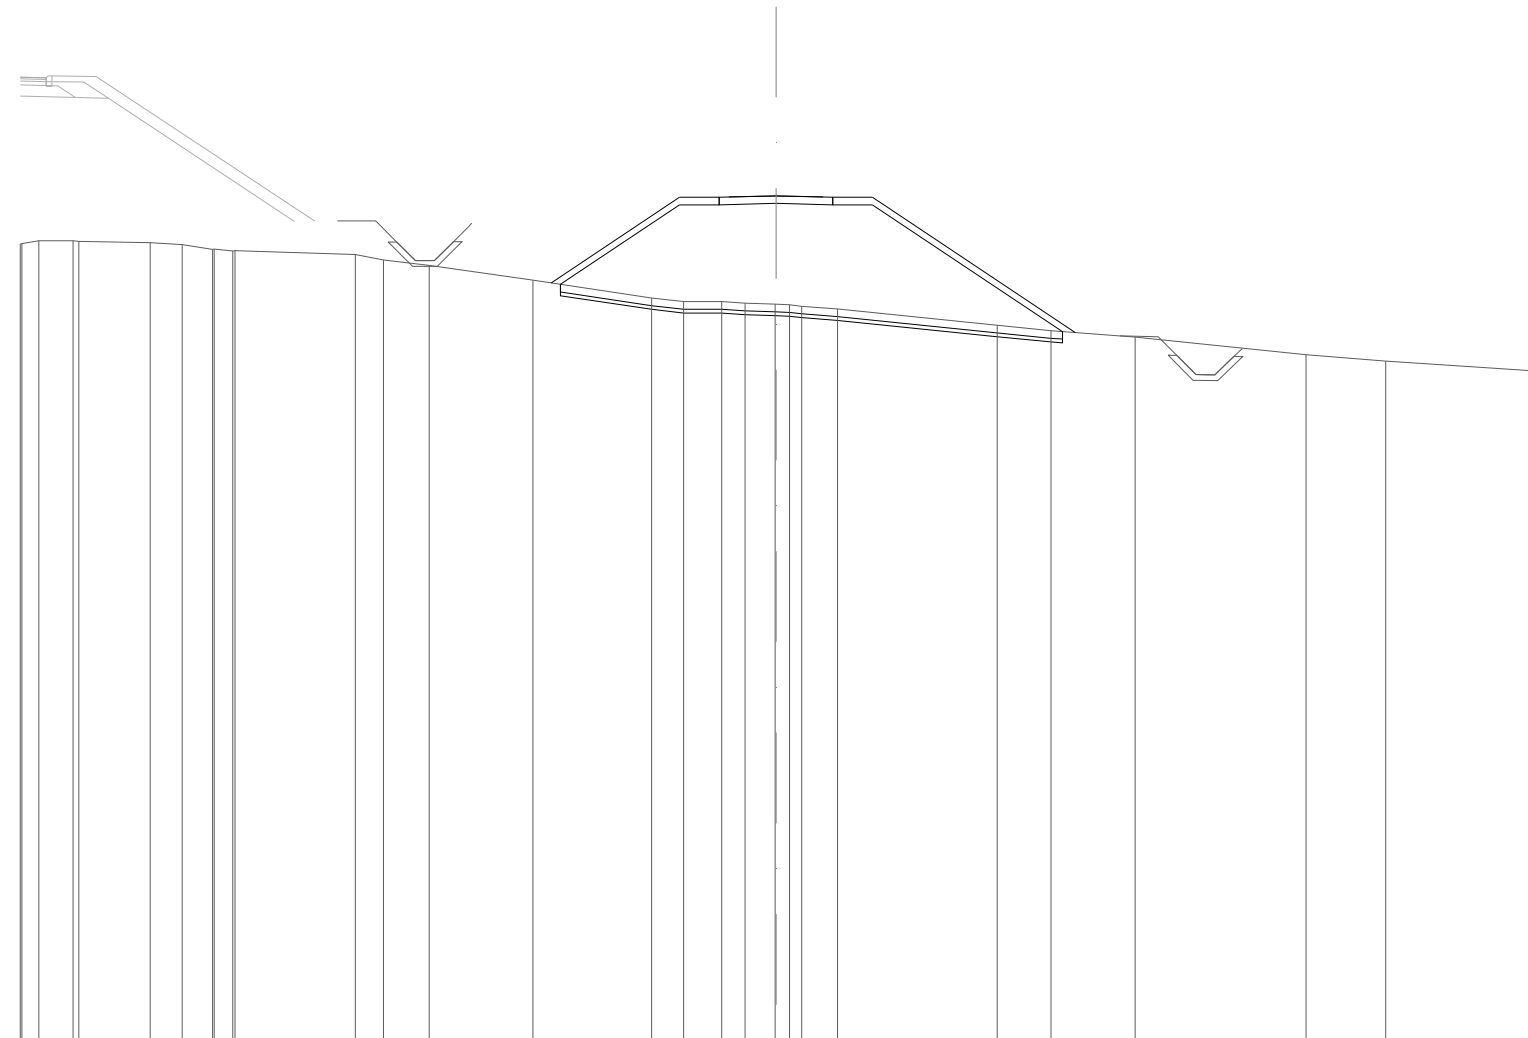


SCALA 1:200

QT.RIF. 220,000

QUOTE TERRENO	241,03	241,04	241,11	241,11	241,09	241,06	241,01	240,89	240,89	240,84	240,85	240,74	240,61	240,46	240,07	239,60	239,50	239,50	239,46	239,43	239,43	239,42	239,38	239,30	238,87	238,73	238,56	238,10	237,93	237,67
DIST.PARZIALI TERRENO	0,91	1,89	0,85	0,81	3,18	0,74	1,21	2,75	3,14	0,84	1,01	0,62	0,80	0,96	4,22	1,43	2,22	4,52	2,11	3,86										
QUOTE PROGETTO									240,00						242,26	242,26	242,27	242,30								238,68				
DIST. PARZIALI									3,40						1,05	1,25	1,25	1,05							5,37					

SCAVI E BONIFICHE	
SCOTICO	15,003 m
BONIFICA	1,489 m ²
RILEVATI	
RILEVATO	33,654 m ²
TERRENO VEGETALE	14,562 m
SOVRASTRUTTURA STRADALE	
STRATO DI FONDAZIONE	0,600 m ²
MANUFATTI	
PPP	15,003 m

SEZIONE N.: 34
 QT. PROGETTO: 242,351
 DIST.PROG.: 449,933
 DIST.PREC.: 9,933
 DIST.SUCC.: 11,903
 NOME ASSE: VS09a

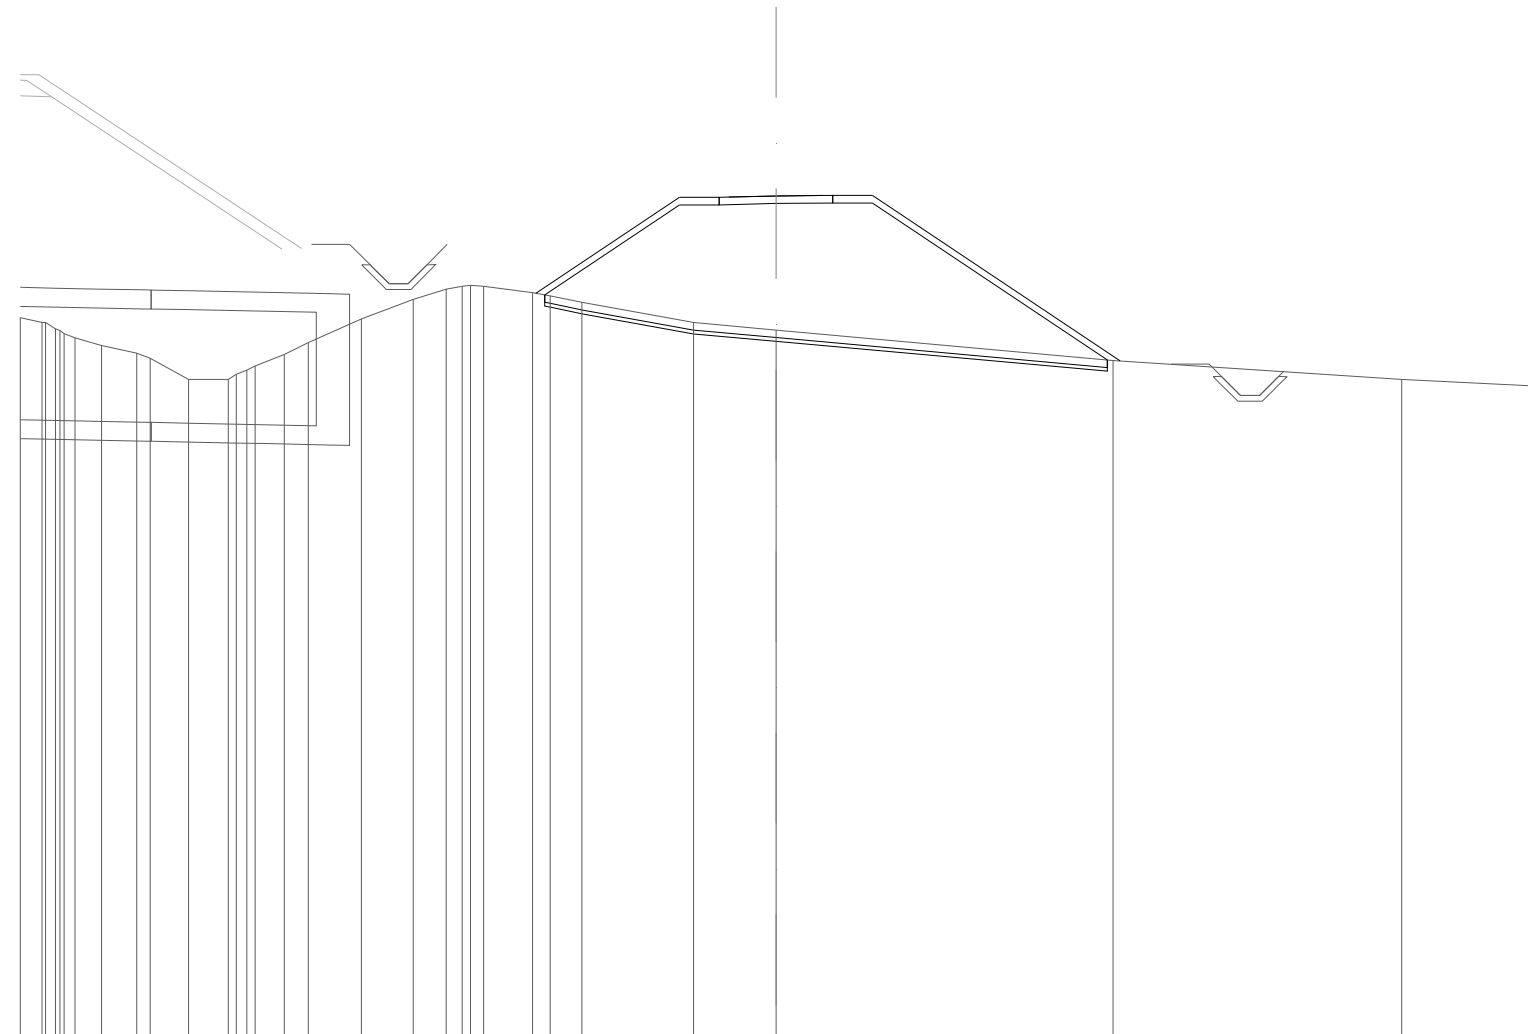


SCALA 1:200

QT.RIF. 220,000

QUOTE TERRENO	239,13 239,00 238,84 238,79 238,71 238,60 238,40 238,19 238,05 237,50 237,63 237,74 237,85 238,16 238,47 239,10 239,61 239,88 239,96 239,98 239,96 239,79 239,71 239,53	239,00	238,80	238,00	237,50	237,33
DIST.PARZIALI TERRENO	0,58 0,70 0,93 1,02 1,05 0,78 0,63 1,41 1,37 0,87 1,30 0,84	2,95	2,18	8,92	7,64	3,44
QUOTE PROGETTO	239,78	242,31 242,31 242,32 242,35 242,36 242,36 242,36	237,99			
DIST. PARZIALI	3,81	1,05 1,25 1,25 1,05	6,56			

SCAVI E BONIFICHE	
SCOTICO	10,137 m
BONIFICA	1,013 m ²
RILEVATI	
RILEVATO	12,869 m ²
TERRENO VEGETALE	8,863 m
SOVRASTRUTTURA STRADALE	
STRATO DI FONDAZIONE	0,600 m ²
MANUFATTI	
PPP	10,137 m

SEZIONE N.: 38
 QT. PROGETTO: 243,220
 DIST.PROG.: 494,893
 DIST.PREC.: 10,562
 DIST.SUCC.: 5,107
 NOME ASSE: VS09a

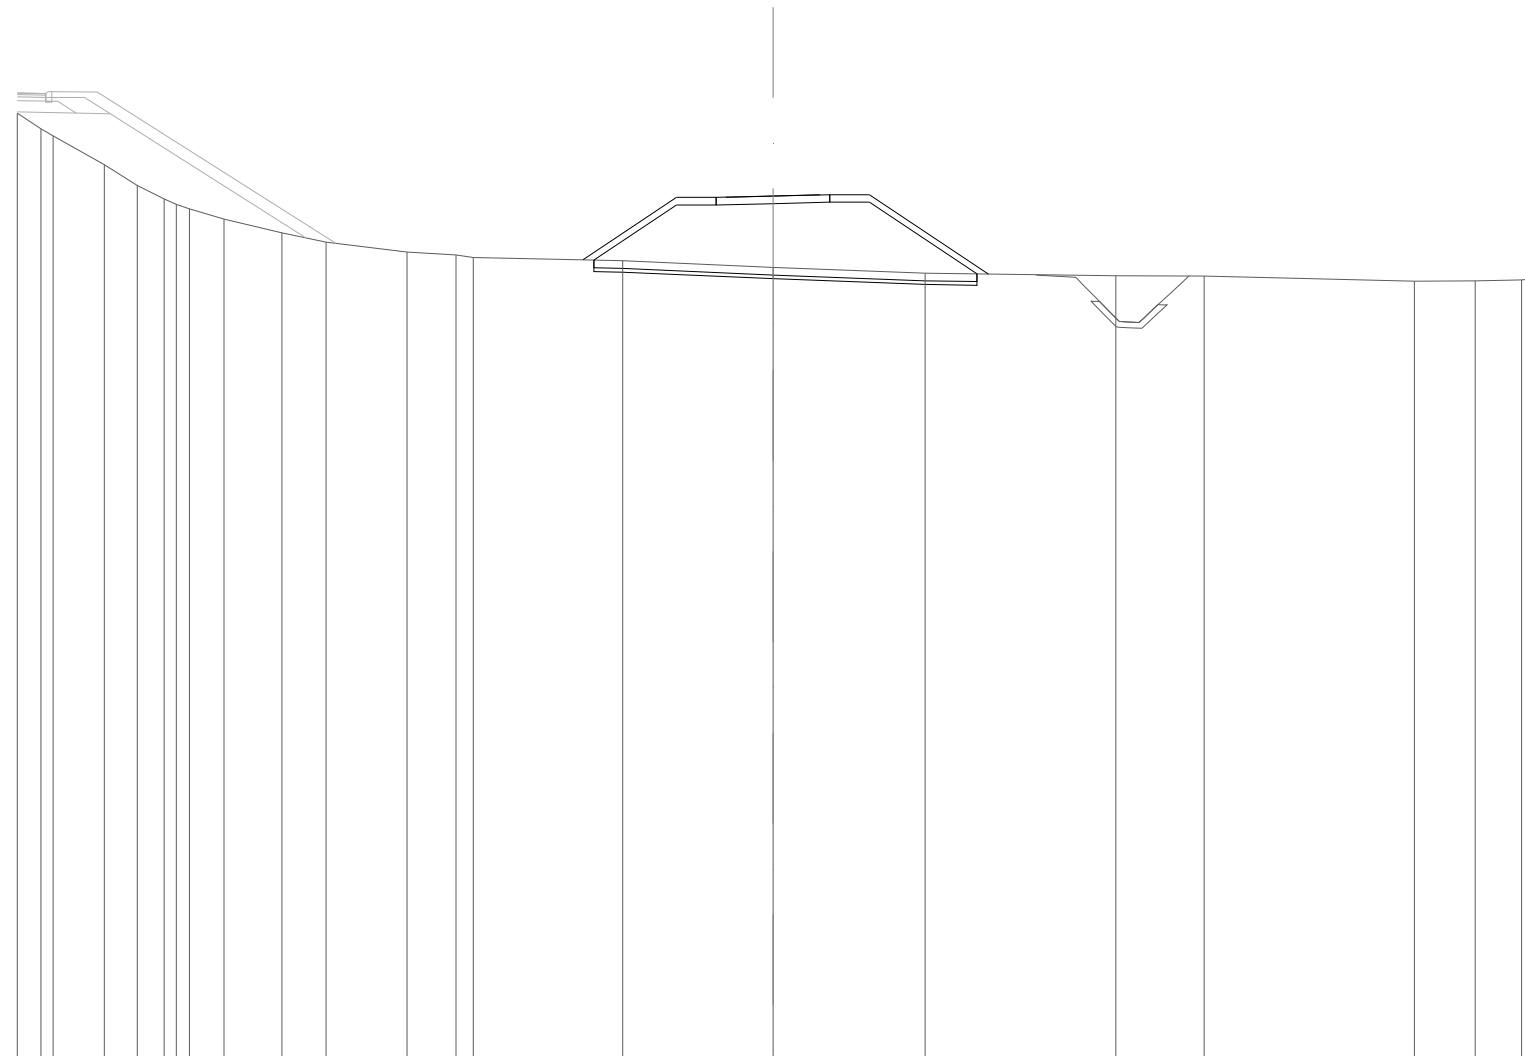


SCALA 1:200

QT.RIF. 220,000

QUOTE TERRENO	245,42	245,00	244,81	244,05	243,50	243,14	243,00	242,88	242,61	242,25	242,00	241,74	241,66	241,60	241,51	241,33	241,18	241,11	241,10	240,97	240,98	241,00	241,02
DIST.PARZIALI TERRENO	0,63	1,35	0,87	0,71	0,92	1,54	1,16	2,14	1,30	3,95	3,98	4,03	5,05	2,34	5,56	1,60	1,23						
QUOTE PROGETTO															241,53	243,18	243,18	243,19	243,22	243,25	243,26	243,26	241,16
DIST. PARZIALI															2,48	1,05	1,25	1,25	1,05	3,15			

SCAVI E BONIFICHE	
SCOTICO	7,496 m
BONIFICA	0,750 m ²
RILEVATI	
RILEVATO	5,037 m ²
TERRENO VEGETALE	5,705 m
SOVRASTRUTTURA STRADALE	
STRATO DI FONDAZIONE	0,600 m ²
MANUFATTI	
PPP	7,496 m

SEZIONE N.: 40
 QT. PROGETTO: 243,708
 DIST.PROG.: 505,454
 DIST.PREC.: 5,454
 DIST.SUCC.: 3,207
 NOME ASSE: VS09a

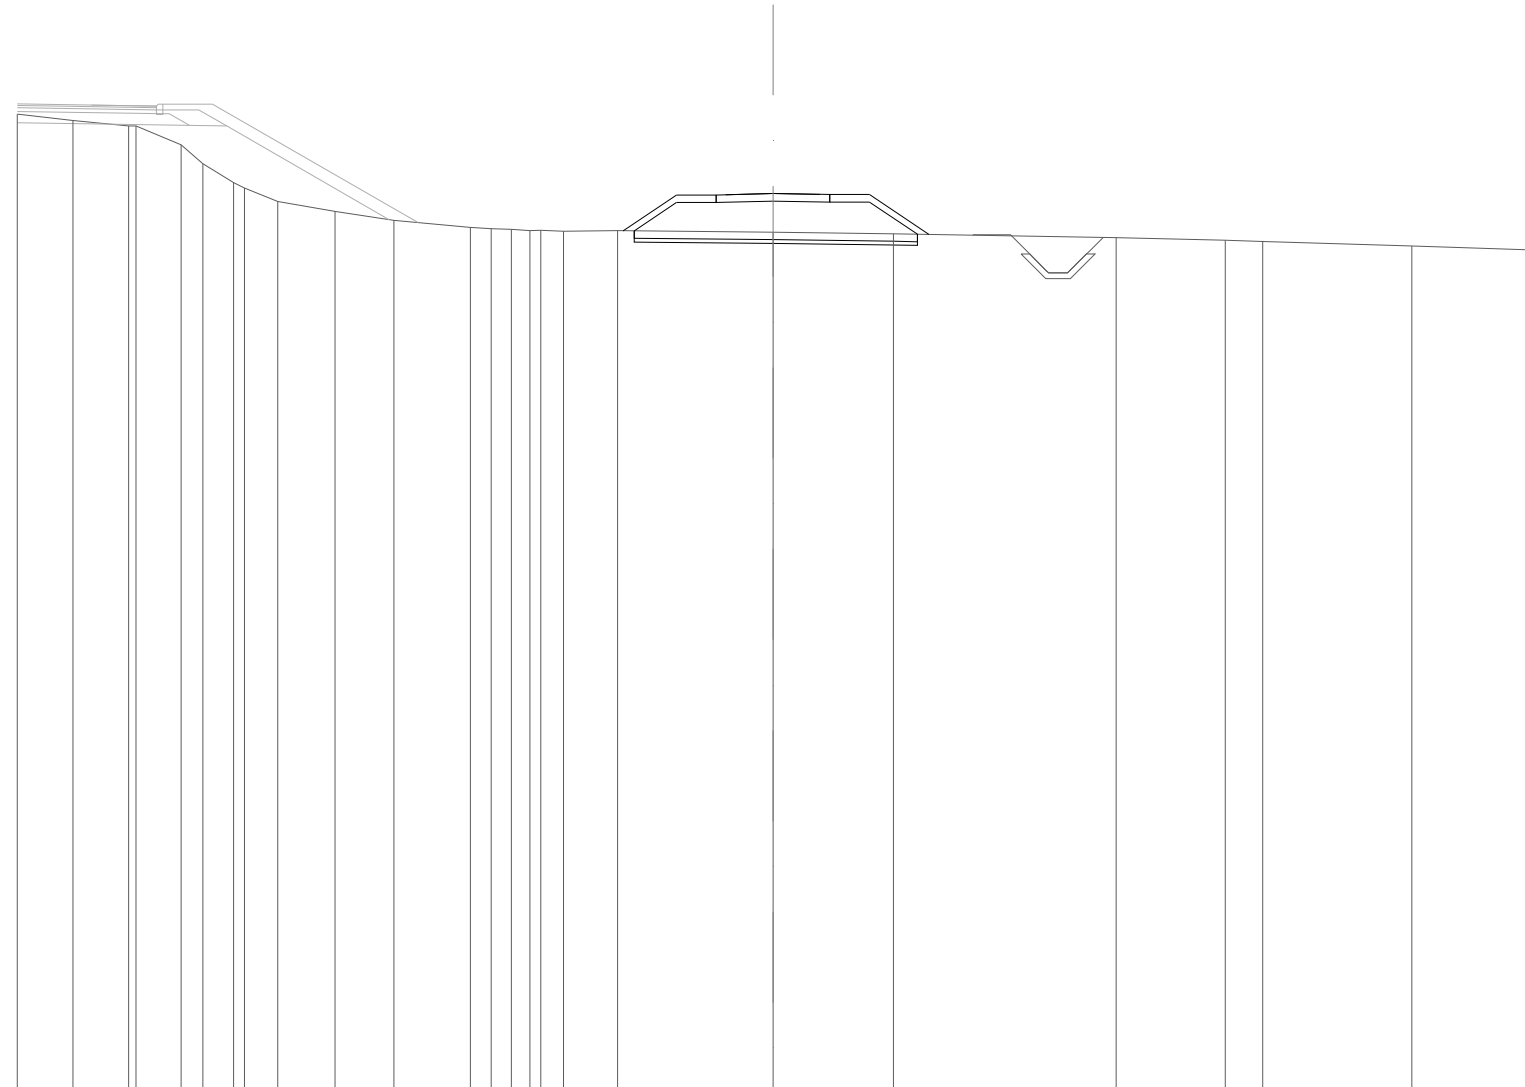


SCALA 1:200

QT.RIF. 220,000

QUOTE TERRENO	245,81	245,64	245,50	245,50	245,00	244,50	244,00	243,86	243,50	243,24	243,00	242,81	242,78	242,76	242,73	242,72	242,73	242,69	242,65	242,54	242,47	242,44	242,32	242,22
DIST.PARZIALI TERRENO	1,47	1,47	1,19	0,57	0,82	0,88	1,52	1,55	2,02					0,60	1,43	4,12	3,19	5,89	2,88	0,99	3,95	3,10		
QUOTE PROGETTO															242,73	243,67	243,67	243,68	243,71	243,69	243,69	243,69	242,63	
DIST. PARZIALI															1,42	1,05	1,25	1,25	1,05	1,58				

SCAVI E BONIFICHE	
SCOTICO	7,364 m
BONIFICA	0,736 m ²
RILEVATI	
RILEVATO	4,693 m ²
TERRENO VEGETALE	5,546 m
SOVRASTRUTTURA STRADALE	
STRATO DI FONDAZIONE	0,600 m ²
MANUFATTI	
PPP	7,364 m

SEZIONE N.: 41
 QT. PROGETTO: 243,879
 DIST.PROG.: 508,662
 DIST.PREC.: 3,207
 DIST.SUCC.: 7,164
 NOME ASSE: VS09a

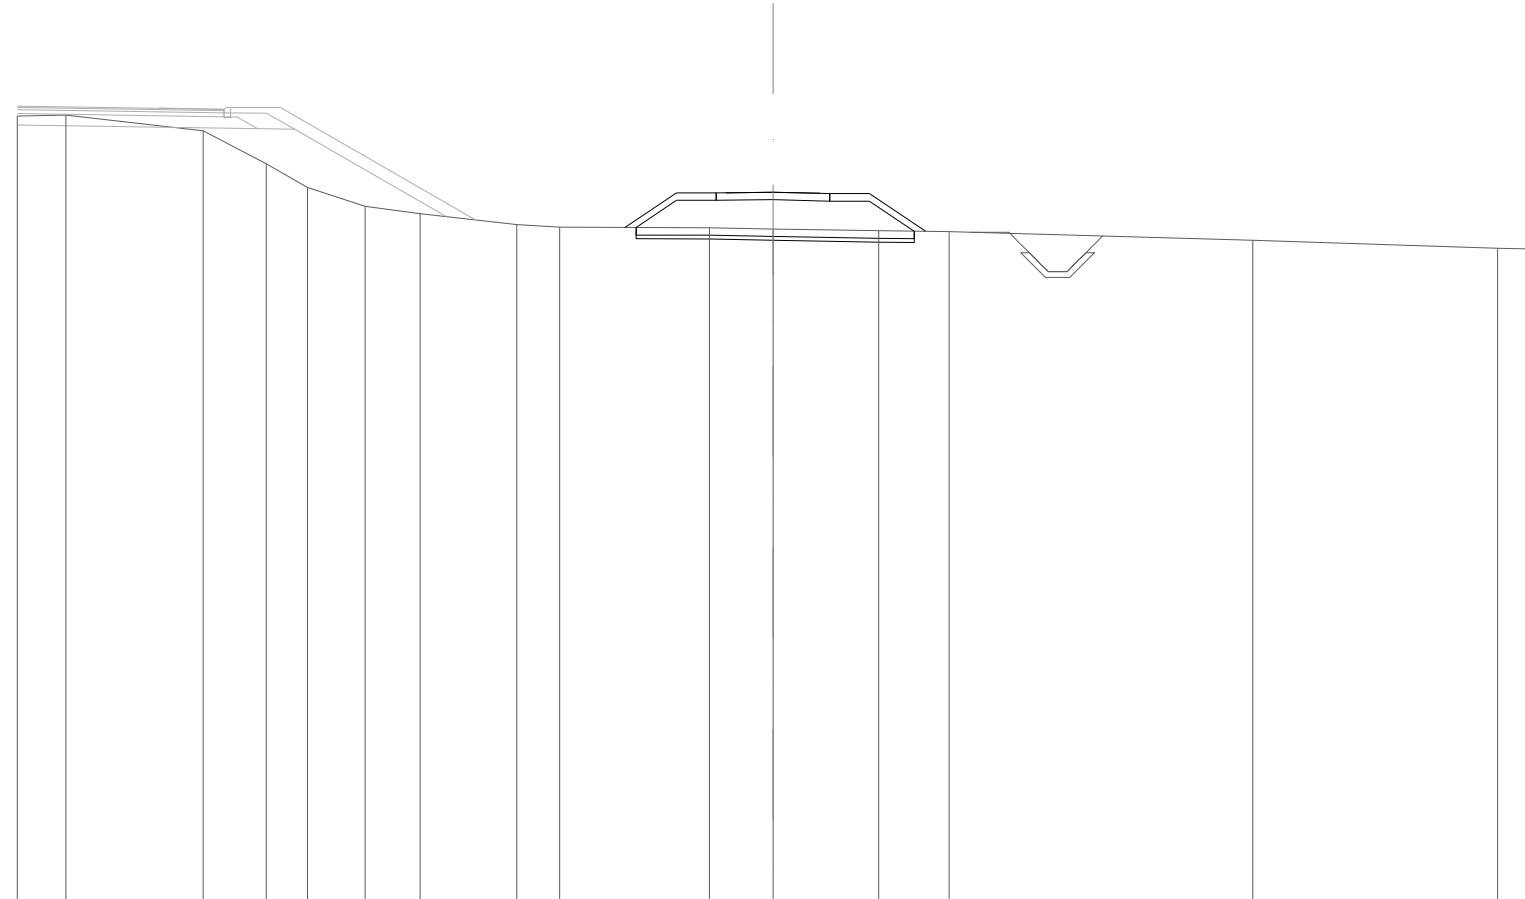

SCALA 1:200


QT.RIF. 225,000

QUOTE TERRENO	245,89	245,92	245,50	244,63	244,00	243,50	243,31	243,02	242,95	242,94	242,91	242,86	242,84	242,60	242,40	242,38	
DIST.PARZIALI TERRENO	1,29	3,64	1,67	1,09	1,52	1,46	2,56	1,13	3,96	1,68	2,79	1,87	8,04	6,47	0,83		
QUOTE PROGETTO									242,95	243,86	243,86	243,86	243,88	243,85	243,84	243,84	242,84
DIST. PARZIALI									1,37	1,05	1,25	1,25	1,05	1,50			

SCAVI E BONIFICHE	
SCOTICO	7,347 m
BONIFICA	0,730 m ²
RILEVATI	
RILEVATO	4,553 m ²
TERRENO VEGETALE	5,446 m
SOVRASTRUTTURA STRADALE	
STRATO DI FONDAZIONE	0,600 m ²
MANUFATTI	
PPP	7,347 m

SEZIONE N.: 44
 QT. PROGETTO: 245,638
 DIST.PROG.: 540,000
 DIST.PREC.: 17,011
 DIST.SUCC.: 12,277
 NOME ASSE: VS09a

SS210
 < Prog.: 360,016 - Quota: 246,000

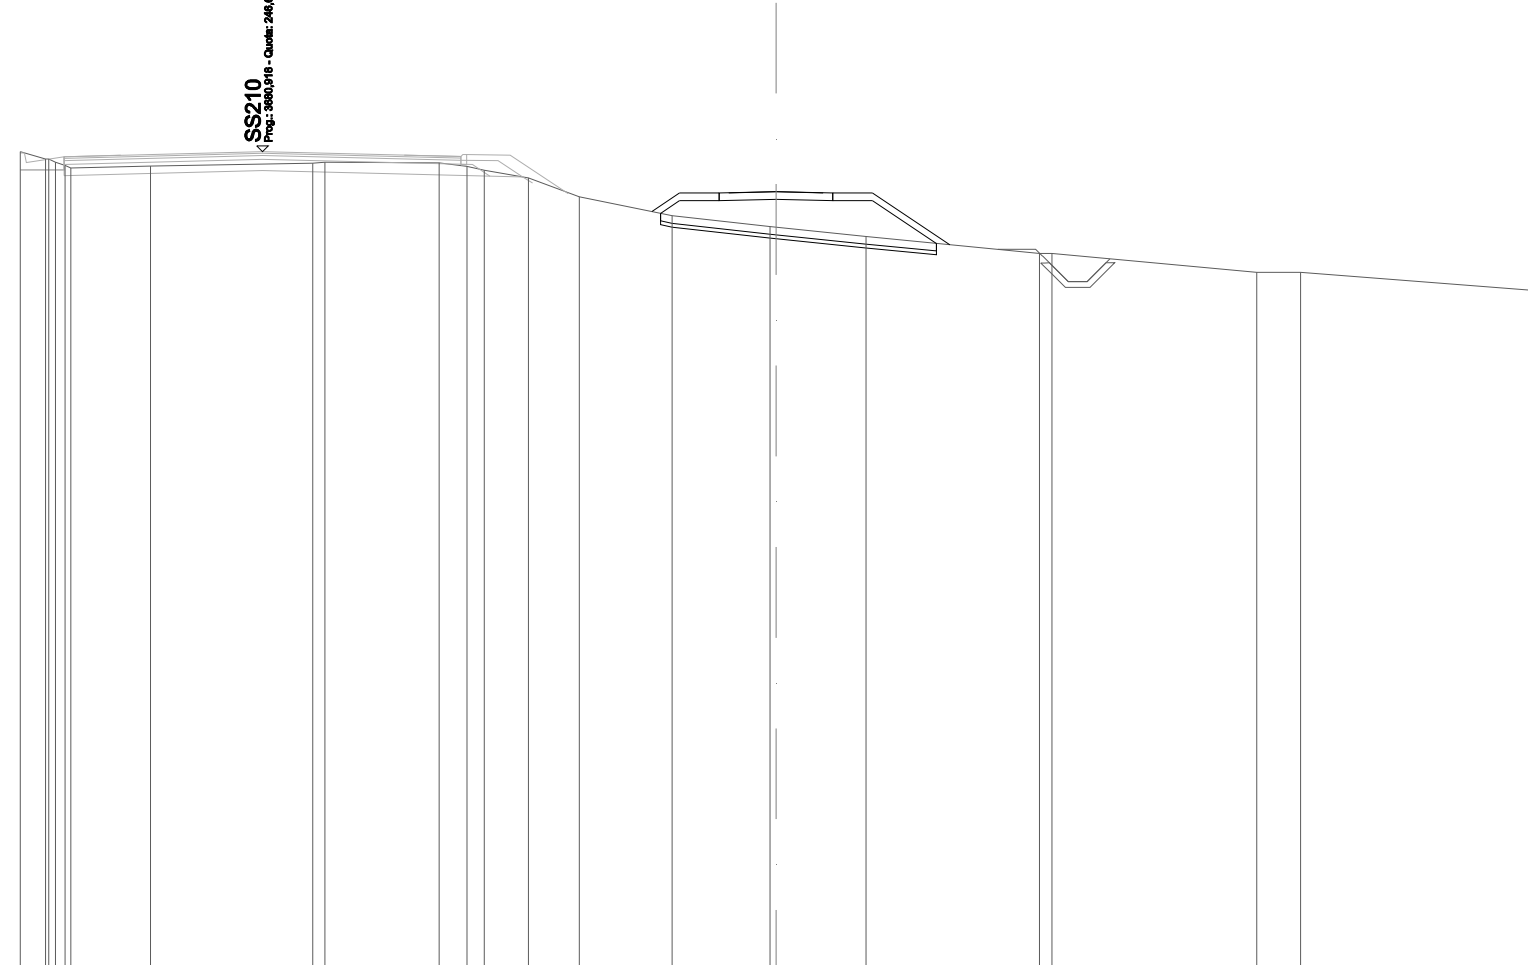


SCALA 1:200

QT.RIF. 225,000

QUOTE TERRENO	246,69	246,50	246,50	246,42	246,33	246,27	246,32	246,39	246,42	246,40	246,30	246,20	246,00	245,50	245,00	244,71	244,70	244,45	244,00	244,00	243,50	243,50	243,03
DIST.PARZIALI TERRENO	0,67	2,11	4,29	3,02	0,74	1,17	1,35	2,46	2,58	2,38	4,59	5,42	1,16	6,11									
QUOTE PROGETTO										245,11	245,60	245,60	245,61	245,64	245,61	245,60	245,60	244,23					
DIST. PARZIALI										0,74	1,05	1,25	1,25	1,05	2,05								

SCAVI E BONIFICHE	
STERRO	1,719 m ²
SCOTICO	6,808 m
RILEVATI	
TERRENO VEGETALE	3,579 m
SOVRASTRUTTURA STRADALE	
STRATO DI FONDAZIONE	0,600 m ²
MANUFATTI	
PPP	6,808 m

SEZIONE N.: 1
 QT. PROGETTO: 238,302
 DIST.PROG.: 0,000
 DIST.SUCC.: 1,668
 NOME ASSE: VS09b

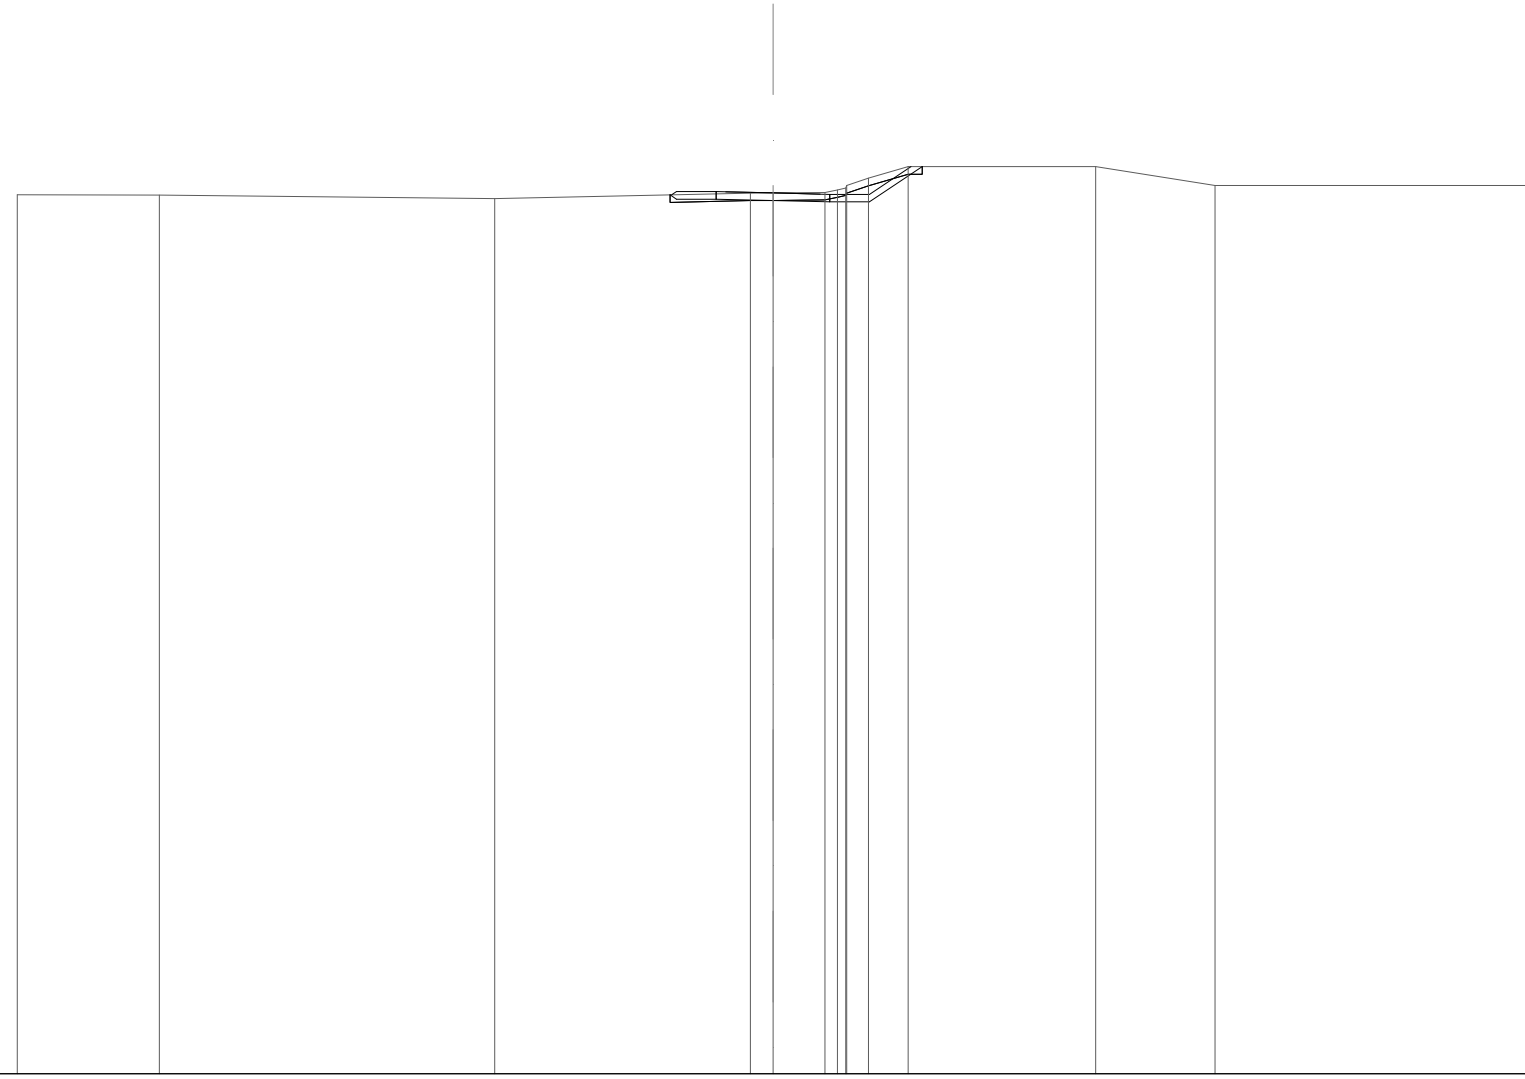


SCALA 1:200

QT.RIF. 215,000

QUOTE TERRENO	238,26	238,24	238,15	238,30	238,30	238,31	238,38	238,44	238,50	238,70	239,00	238,50	238,50
DIST.PARZIALI TERRENO	3,77	8,87	6,76	0,60	1,37	0,57	1,06	4,96	3,16	8,30			
QUOTE PROGETTO				238,25	238,34	238,34	238,33	238,30	238,27	238,26	238,26	239,00	
DIST. PARZIALI				1,05	1,25	1,25	1,05	1,10					

SCAVI E BONIFICHE	
STERRO	1,419 m ²
SCOTICO	6,500 m
RILEVATI	
TERRENO VEGETALE	3,035 m
SOVRASTRUTTURA STRADALE	
STRATO DI FONDAZIONE	0,600 m ²
MANUFATTI	
PPP	6,500 m

SEZIONE N.: 2
 QT. PROGETTO: 238,361
 DIST.PROG.: 1,668
 DIST.PREC.: 1,668
 DIST.SUCC.: 1,756
 NOME ASSE: VS09b

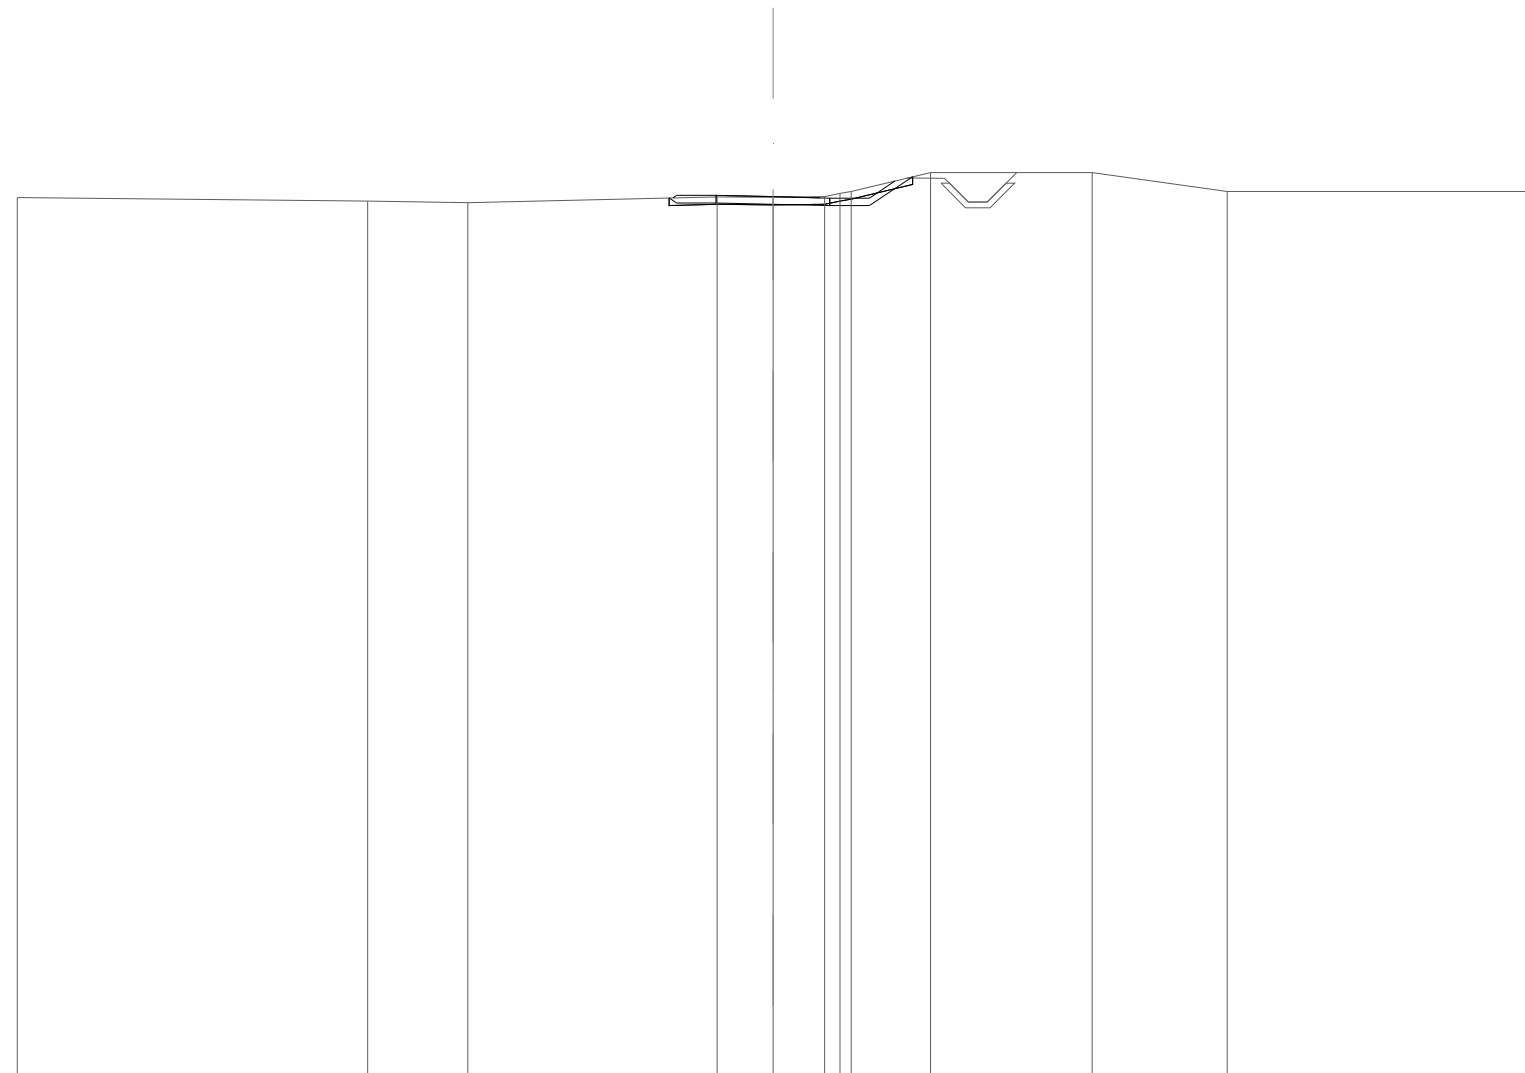


SCALA 1:200

QT.RIF. 215,000

QUOTE TERRENO	238,34		238,25	238,21		238,36	238,35	238,36	238,45	238,50	239,00		239,00		238,50		238,50
DIST.PARZIALI TERRENO		9,27	2,65	6,60	1,48	1,37	2,10	4,27	3,57	7,98							
QUOTE PROGETTO						238,33	238,40	238,39	238,36	238,33	238,32	238,32	238,78				
DIST. PARZIALI						1,05	1,25	1,25	1,05	0,68							

SCAVI E BONIFICHE	
STERRO	1,020 m ²
SCOTICO	6,410 m
RILEVATI	
TERRENO VEGETALE	3,153 m
SOVRASTRUTTURA STRADALE	
STRATO DI FONDAZIONE	0,600 m ²
MANUFATTI	
PPP	6,410 m

SEZIONE N.: 3
 QT. PROGETTO: 238,494
 DIST.PROG.: 3,424
 DIST.PREC.: 1,756
 DIST.SUCC.: 1,756
 NOME ASSE: VS09b

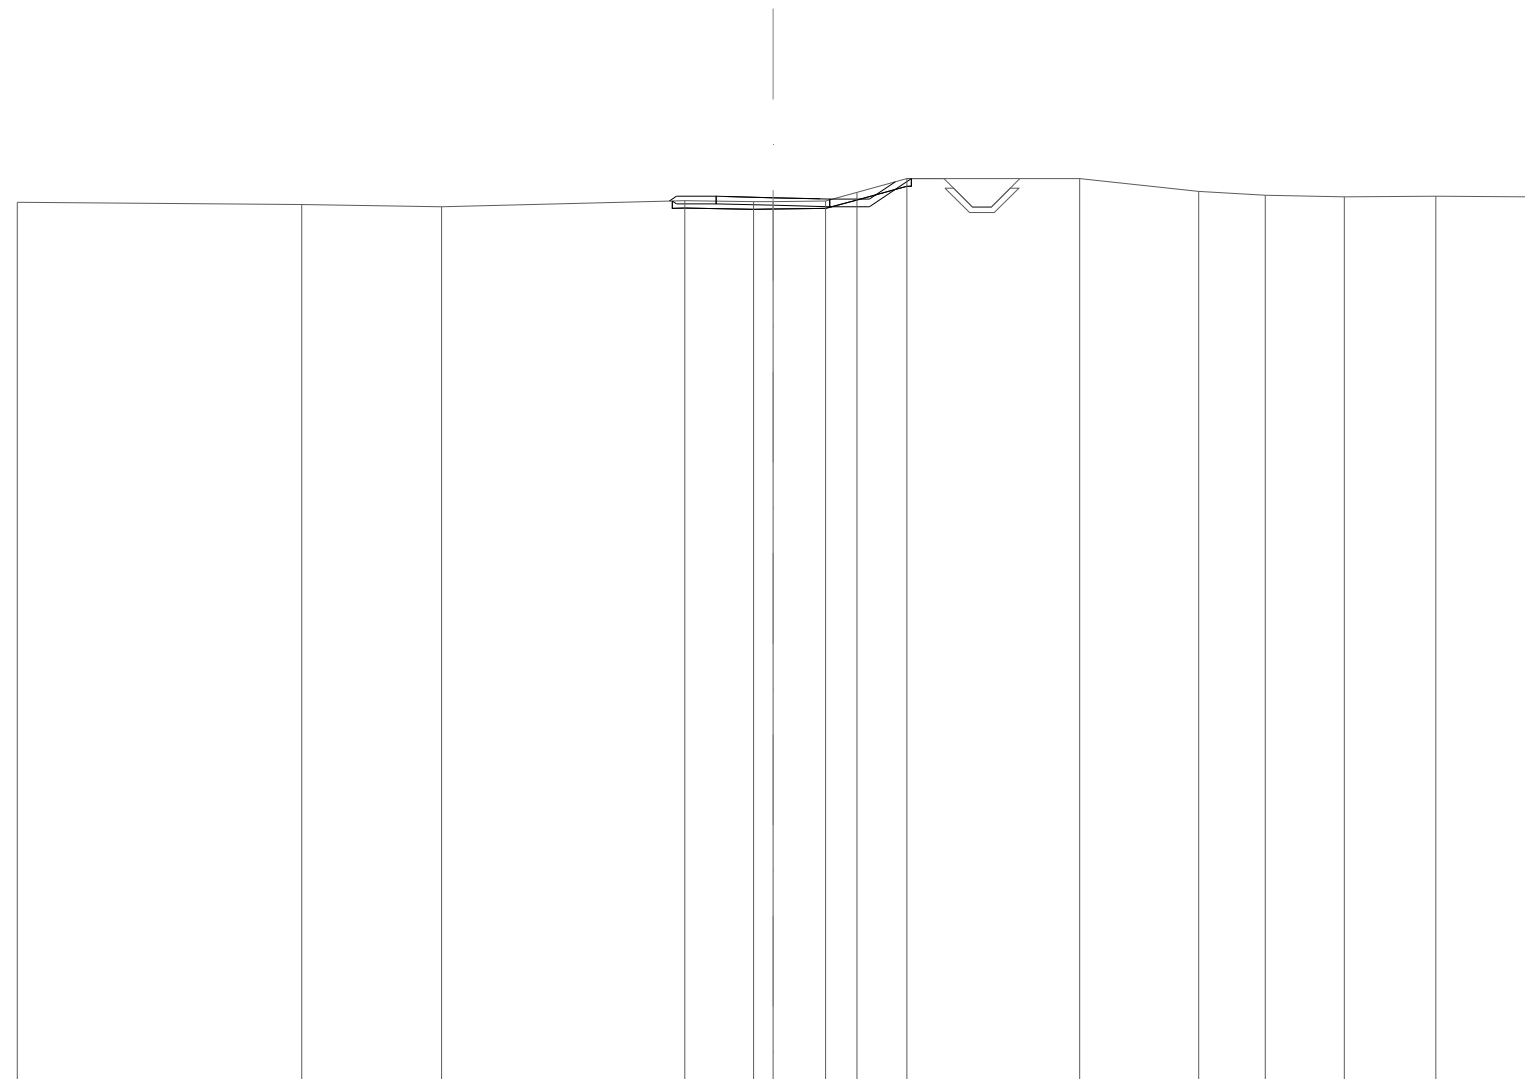


SCALA 1:200

QT.RIF. 215,000

QUOTE TERRENO	238,37		238,31		238,26		238,42	238,39	238,39	238,41	238,64	239,00		239,00	238,66	238,56	238,52	238,53	238,52
DIST.PARZIALI TERRENO		7,53		3,71		6,44		1,81	1,39	0,83	1,31		4,57		3,15	1,76	2,10	2,42	2,46
QUOTE PROGETTO							238,41	238,53	238,53	238,49	238,46	238,46	238,46	238,92					
DIST. PARZIALI							1,05	1,25	1,25	1,05	0,69								

SCAVI E BONIFICHE	
STERRO	0,281 m ²
SCOTICO	6,076 m
RILEVATI	
RILEVATO	0,244 m ²
TERRENO VEGETALE	2,905 m
SOVRASTRUTTURA STRADALE	
STRATO DI FONDAZIONE	0,600 m ²
MANUFATTI	
PPP	6,076 m

SEZIONE N.: 4
 QT. PROGETTO: 238,701
 DIST.PROG.: 5,180
 DIST.PREC.: 1,756
 DIST.SUCC.: 8,359
 NOME ASSE: VS09b

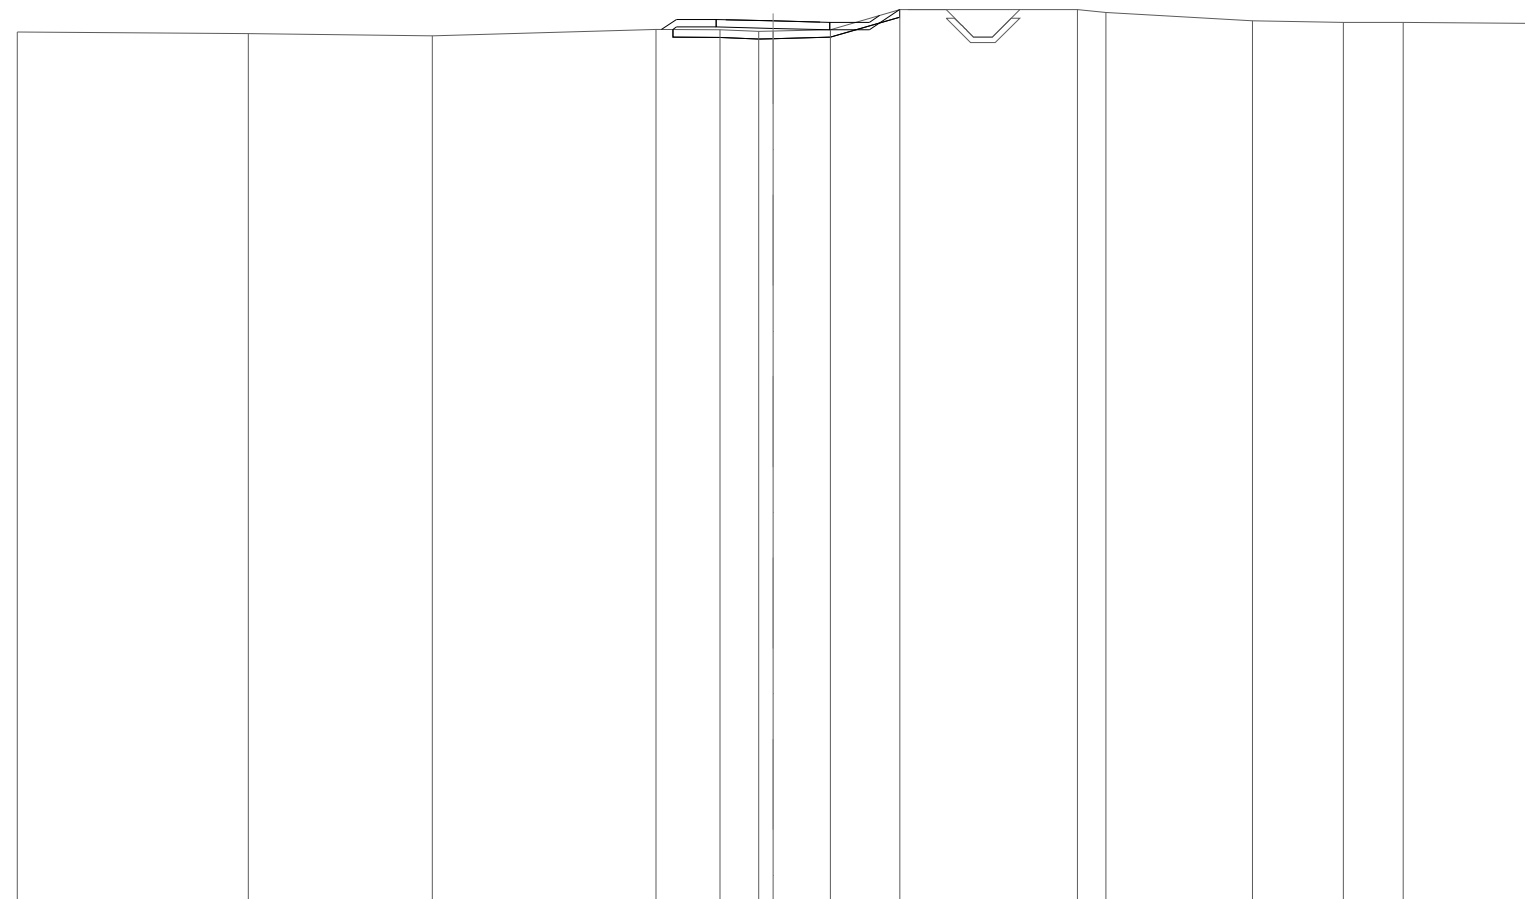


SCALA 1:200

QT.RIF. 215,000

QUOTE TERRENO	238,41	238,37	238,30	238,47	238,46	238,42	238,43	238,47	239,00	239,00	238,93	238,70	238,66	238,66	238,64
DIST.PARZIALI TERRENO		6,12	4,87	5,92	1,69	1,02	1,52	1,84	4,70	0,76	3,88	2,40	1,58	3,33	
QUOTE PROGETTO				238,47	238,74	238,74	238,73	238,70	238,67	238,66	238,66	238,84			
DIST. PARZIALI				1,05	1,25	1,25	1,05								

SCAVI E BONIFICHE	
SCOTICO	7,341 m
RILEVATI	
RILEVATO	5,167 m ²
TERRENO VEGETALE	5,469 m
SOVRASTRUTTURA STRADALE	
STRATO DI FONDAZIONE	0,600 m ²
MANUFATTI	
PPP	7,341 m

SEZIONE N.: 5
 QT. PROGETTO: 239,774
 DIST.PROG.: 13,538
 DIST.PREC.: 8,359
 DIST.SUCC.: 9,423
 NOME ASSE: VS09b

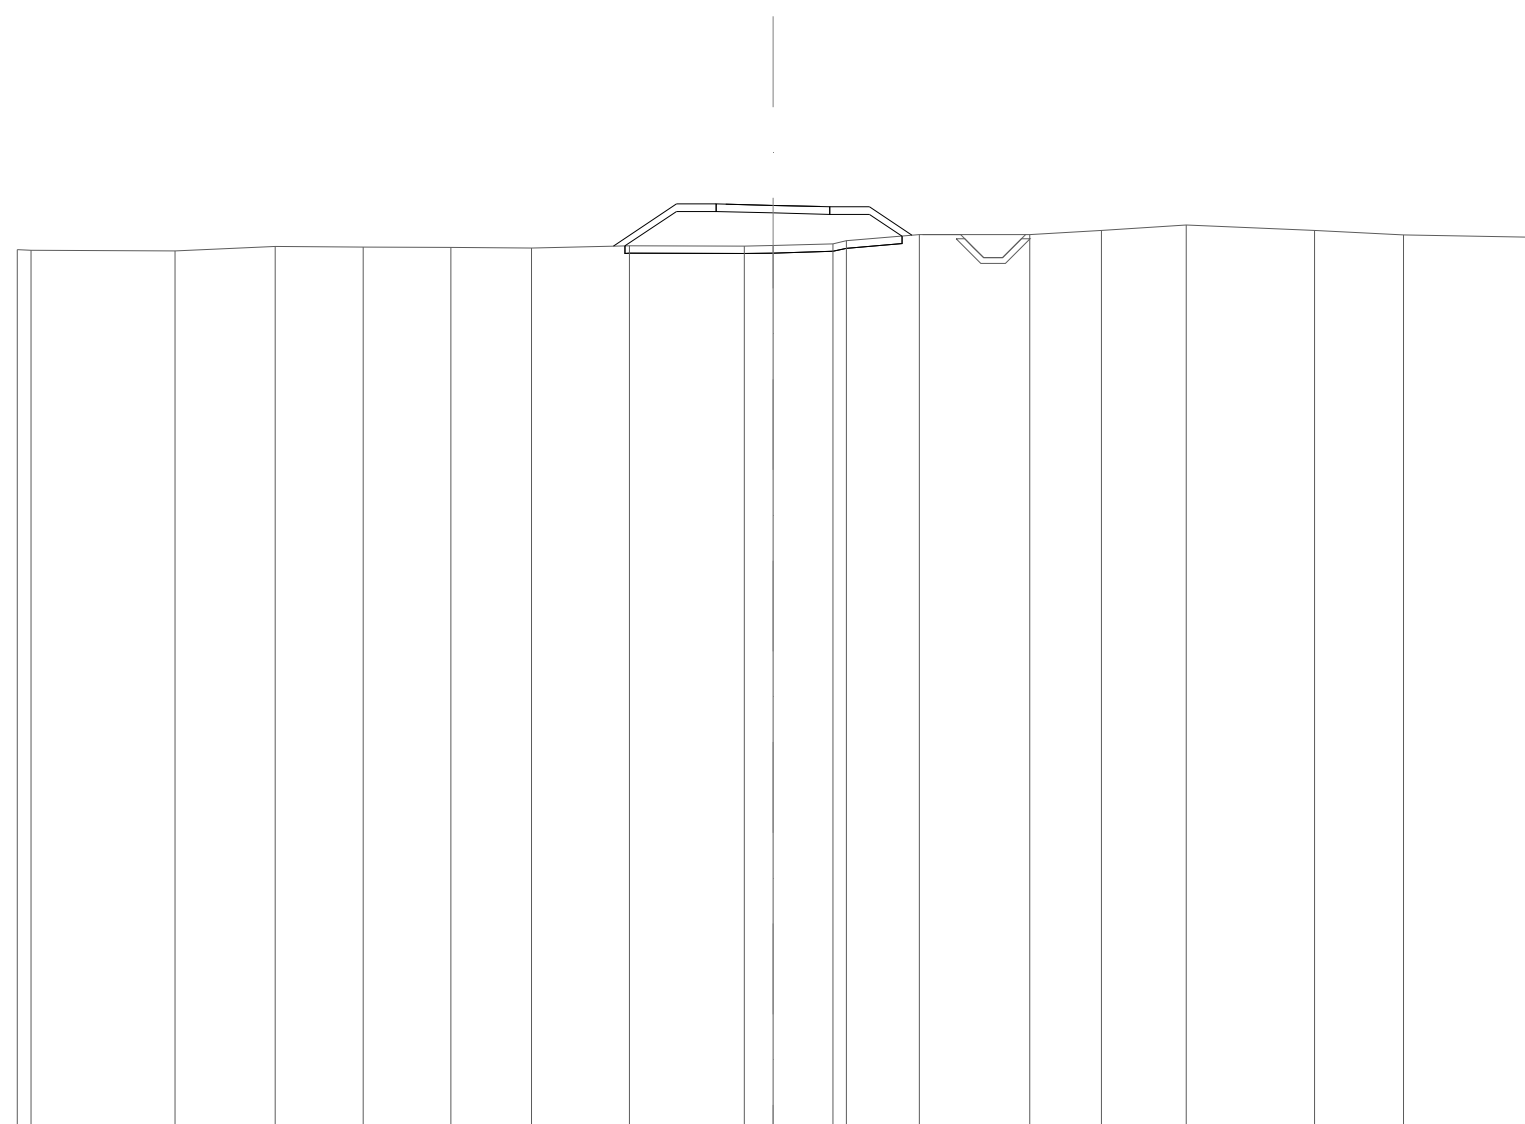


SCALA 1:200

QT.RIF. 215,000

QUOTE TERRENO	238,60	238,59	238,57	238,69	238,67	238,66	238,65	238,70	238,70	238,71	238,76	238,84	239,00	239,00	239,11	239,25	239,11	238,99	238,93
DIST.PARZIALI TERRENO		3,81	2,65	2,33	2,32	2,13	2,59	3,04	0,76	1,59	1,94	2,92	1,89	2,25	3,40	2,35	3,31		
QUOTE PROGETTO								238,70	239,81	239,81	239,81	239,77	239,74	239,74	239,74	238,98			
DIST. PARZIALI								1,67	1,05	1,25	1,25	1,05	1,13						

RILEVATI	
RILEVATO	10,455 m ²
TERRENO VEGETALE	6,596 m
SOVRASTRUTTURA STRADALE	
STRATO DI FONDAZIONE	2,321 m ²
MANUFATTI	
PPP	18,163 m

SEZIONE N.: 6
 QT. PROGETTO: 240,332
 DIST.PROG.: 22,961
 DIST.PREC.: 9,423
 DIST.SUCC.: 2,010
 NOME ASSE: VS09b

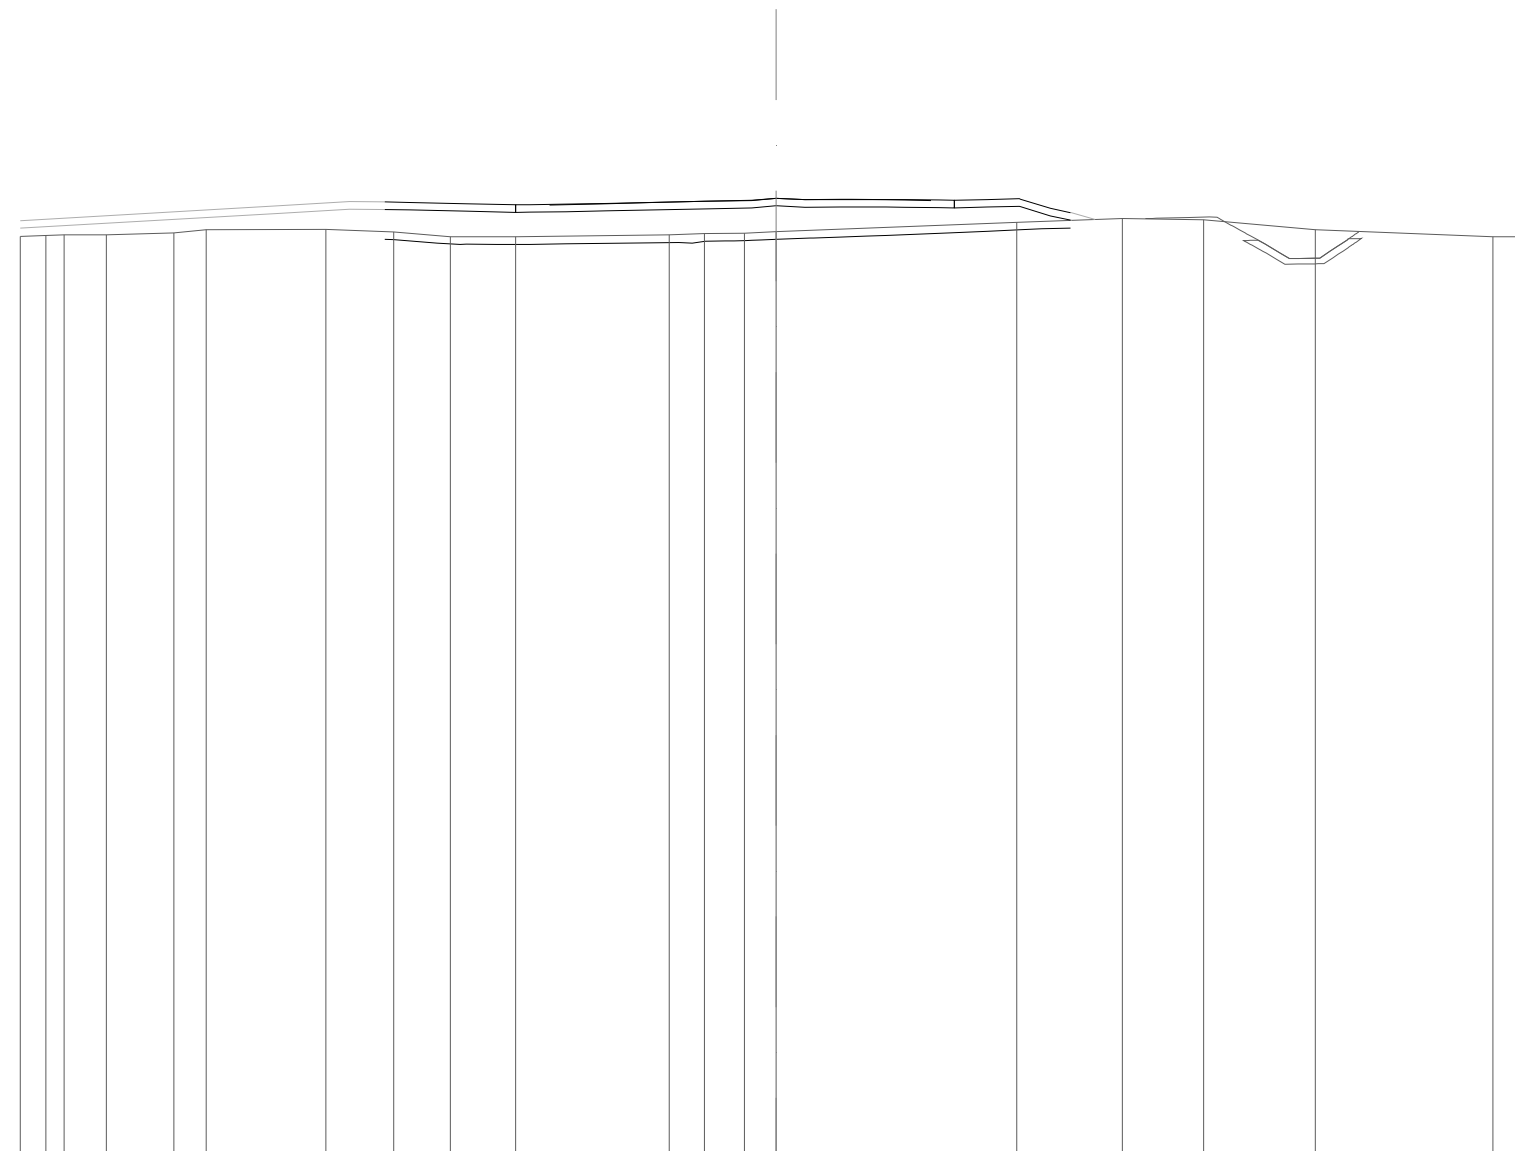


SCALA 1:200

QT.RIF. 215,000

QUOTE TERRENO	239,32	239,35	239,37	239,36	239,42	239,50	239,51	239,44	239,31	239,31	239,36	239,39	239,41	239,44	239,69	239,79	239,76	239,50	239,31	239,31	
DIST.PARZIALI TERRENO	0,68	1,12	1,79	0,85	3,16	1,79	1,50	1,73	4,06	0,94	1,06	0,83	6,37	2,80	2,15	2,95	4,70	1,03			
QUOTE PROGETTO	240,24	240,22	240,19	240,16	240,15	240,19	240,22	240,25	240,27	240,33	240,29	240,30	240,30	240,29	240,27	240,28	240,30	240,32	240,31	240,06	239,95
DIST. PARZIALI	0,66	1,49	1,31	0,89	1,50	1,22	1,42	1,22	0,64	0,77	0,95	0,91	0,69	0,62	0,87	0,85	0,79				

SEZIONE N.: 7
 QT. PROGETTO: 240,277
 DIST.PROG.: 24,971
 DIST.PREC.: 2,010
 NOME ASSE: VS09b

VS09b
 Prog.: 240,277 - Quota: 240,277

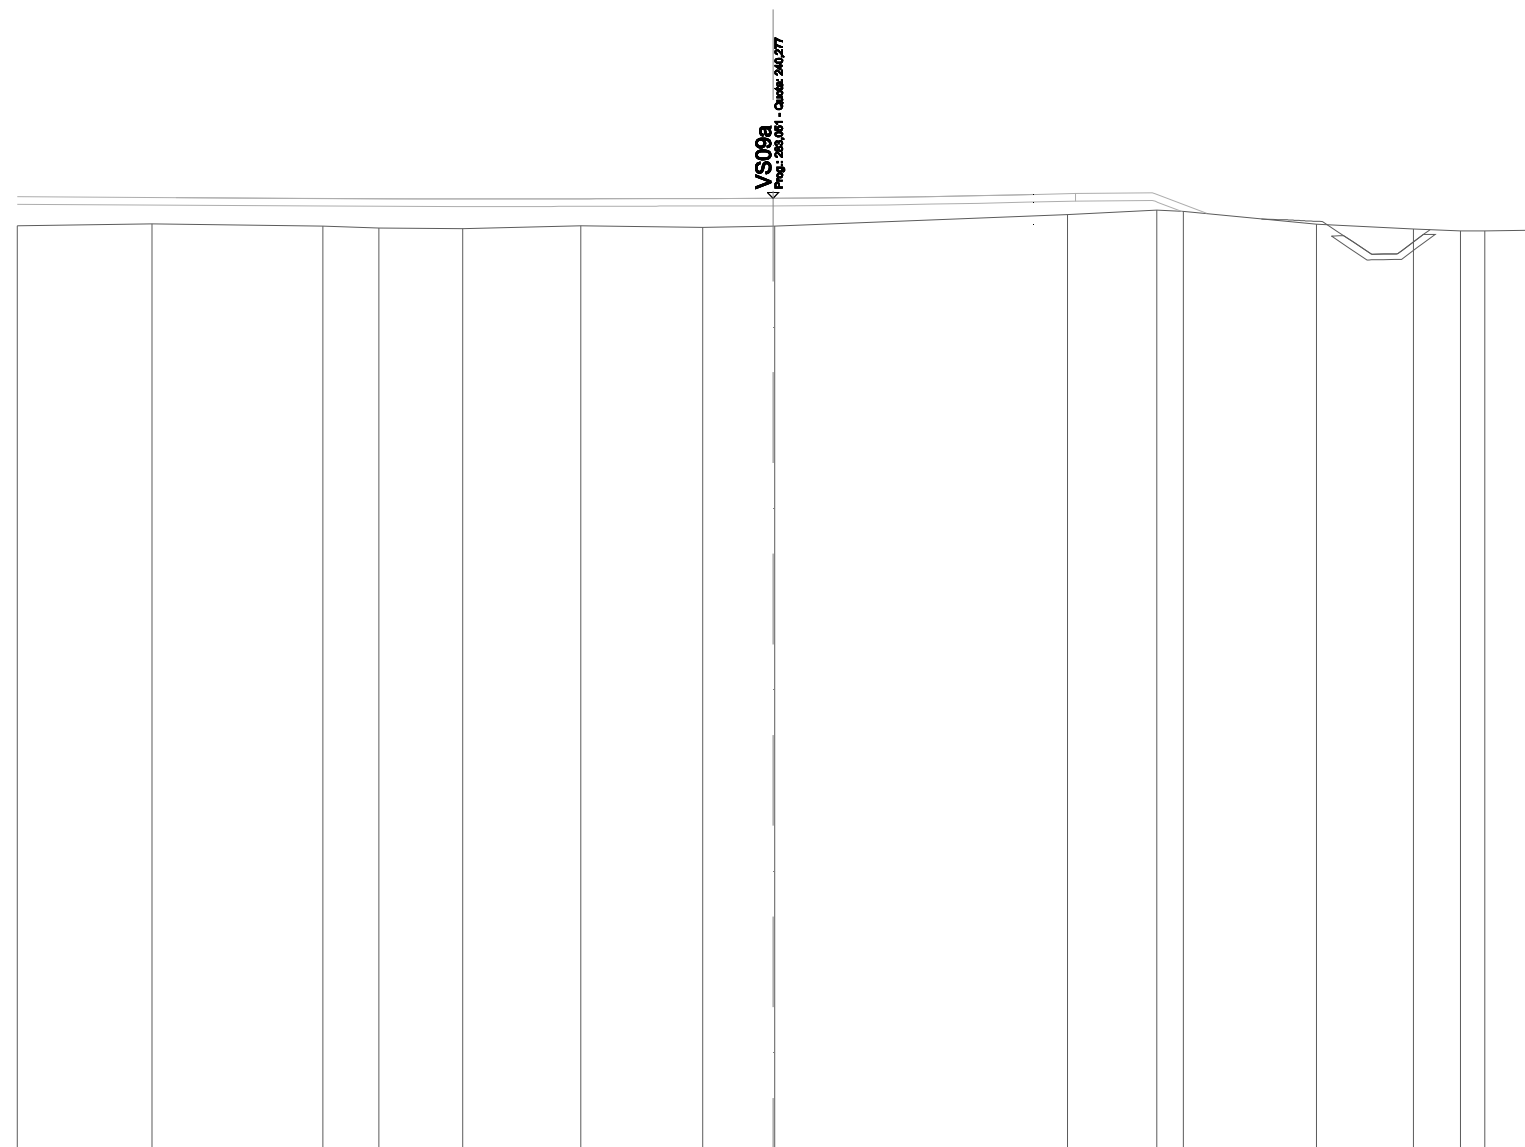

SCALA 1:200

QT.RIF. 215,000

QUOTE TERRENO	239,55	239,60	239,54	239,49	239,48	239,55	239,50	239,54 239,54	239,85	239,97 239,93	239,59	239,47	239,41 239,41	239,43
DIST.PARZIALI TERRENO	3,57	4,51	1,49	2,22	3,13	3,22	1,86	7,75	2,37	0,70	3,52	2,57	1,24 0,65	1,16
QUOTE PROGETTO	240,38 240,38													
DIST. PARZIALI														