







**SOGGETTO ATTUATORE - Art.7 D.L. 11 novembre 2016, n. 205 (già art.15 ter del D.L. 17 ottobre 2016, n.189, convertito dalla L. 15 dicembre 2016, n.229)**  
 ex OCDPC 408 / 2016 - art.4  
 OCDPC 475 / 2017 - art.3

**PNC - PNRR: Piano Nazionale Complementare al Piano Nazionale di Ripresa e Resilienza nei territori colpiti dal sisma 2009-2016, Sub-misura A4,"Investimenti sulla rete stradale statale"**

**Lavori di adeguamento e/o miglioramento tecnico funzionale della sezione stradale in t.s. e potenziamento delle intersezioni - 1° Stralcio lungo la S.S. n. 210 "Fermana Faleriense" - Amandola - Servigliano"**

**PROGETTO DEFINITIVO**

|   |   |   |
|---|---|---|
| <b>PROGETTISTA E RESPONSABILE DELL'INTEGRAZIONE DELLE PRESTAZIONI SPECIALISTICHE</b><br>Ing. Eugenio Moroni<br>Ordine Roma n° 10020 | <b>IMPRESA CONCORRENTE A.T.I.:</b><br>Mandataria:<br><br>Mandante:<br>                             |   |
| <b>IL GEOLOGO</b><br>Dott.ssa Geol. Maria Bruno<br>Ordine dei Geologi del Lazio al n° 668   | <b>RTP DI PROGETTAZIONE:</b><br>Mandataria:<br><br>Mandanti:<br><br><b>Dott. Geol. M. BRUNO</b> |   |
| <b>COORDINATORE PER LA SICUREZZA IN FASE DI PROGETTAZIONE</b><br>Ing. Francesco M. La Camera<br>Ordine Roma n° 7290                 | Direttore Tecnico<br>Ing. E. Moroni<br>Ordine Ing. Roma N. 10020  | Direttore Tecnico<br>Ing. G. Grimaldi<br>Ordine Ing. Roma N. 17703A<br><br>Ordine Geologi<br>Lazio N. 668 |

**PROGETTO STRADALE**  
 Viabilità VS14 - Viabilità secondaria  
 Album Sezioni Trasversali

| CODICE PROGETTO |                 |           | NOME FILE                                | REVISIONE    | SCALA     |
|-----------------|-----------------|-----------|--|--------------|-----------|
| PROGETTO        | LIV.PROG.       | ANNO      | T03_PS14_TRA_SZ01_A                      |              |           |
| A N 2 6 6       | D               | 2 3       | CODICE ELAB. T 0 3 P S 1 4 T R A S Z 0 1 | A            | 1:XXXX    |
| D               |                 |           |  |              |           |
| C               |                 |           |  |              |           |
| B               |                 |           |  |              |           |
| A               | Prima Emissione | Nov. 2023 | BELLOTTI                                 | ALESSANDRONI | LA CAMERA |
| REV.            | DESCRIZIONE     | DATA      | REDATTO                                  | VERIFICATO   | APPROVATO |








|                                |                      |
|--------------------------------|----------------------|
| <b>SCAVI E BONIFICHE</b>       |                      |
| STERRO                         | 2,854 m <sup>2</sup> |
| SCOTICO                        | 6,146 m              |
| BONIFICA                       | 0,602 m <sup>2</sup> |
| <b>RILEVATI</b>                |                      |
| TERRENO VEGETALE               | 3,104 m              |
| <b>SOVRASTRUTTURA STRADALE</b> |                      |
| STRATO DI FONDAZIONE           | 0,600 m <sup>2</sup> |
| <b>MANUFATTI</b>               |                      |
| PPP                            | 6,146 m              |

SEZIONE N.: 4  
 QT. PROGETTO: 229,673  
 DIST.PROG.: 22,975  
 DIST.PREC.: 6,001  
 DIST.SUCC.: 7,025  
 NOME ASSE: VS14

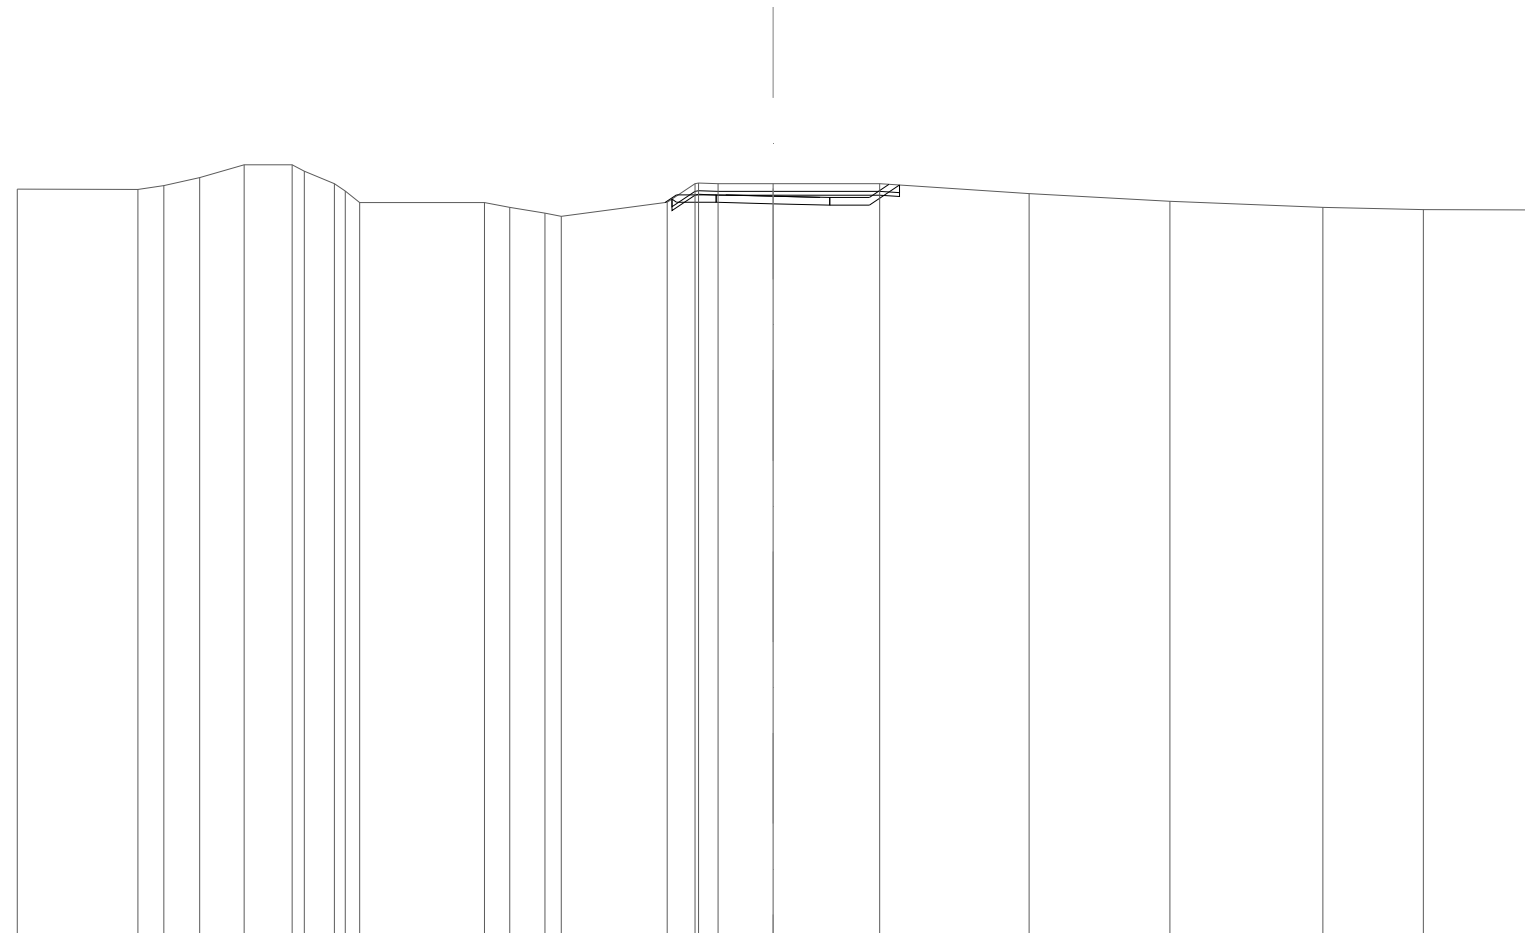

SCALA 1:200


QT.RIF. 210,000

|                       |        
|-----------------------|--------|--------|--------|--------|--------|--------|--------|--------|--------|--------|--------|--------|--------|--------|--------|--------|--------|--------|--------|--------|--------|--------|--------|--------|--------|
| QUOTE TERRENO         | 229,86 | 229,85 | 229,95 | 230,16 | 230,50 | 230,50 | 230,33 | 230,00 | 229,81 | 229,50 | 229,50 | 229,38 | 229,22 | 229,14 | 229,51 | 230,00 | 230,02 | 230,00 | 230,00 | 230,00 | 229,74 | 229,53 | 229,37 | 229,32 | 229,31 |
| DIST.PARZIALI TERRENO | 3,20   | 0,68   | 0,95   | 1,18   | 1,27   | 0,79   |        |        | 3,31   |        | 0,67   | 0,93   |        | 2,80   | 0,74   |        | 1,45   | 2,83   |        | 3,96   | 3,72   | 4,05   | 2,66   | 2,79   |        |
| QUOTE PROGETTO        |        |        |        |        |        |        |        |        |        |        |        |        |        |        | 229,50 | 229,71 | 229,71 | 229,70 | 229,67 | 229,64 | 229,64 | 229,64 | 229,64 | 229,64 | 229,98 |
| DIST. PARZIALI        |        |        |        |        |        |        |        |        |        |        |        |        |        |        | 1,05   | 1,25   | 1,25   | 1,05   |        |        |        |        |        |        |        |



|                                |                      |
|--------------------------------|----------------------|
| <b>SCAVI E BONIFICHE</b>       |                      |
| SCOTICO                        | 6,204 m              |
| BONIFICA                       | 0,620 m <sup>2</sup> |
| <b>RILEVATI</b>                |                      |
| RILEVATO                       | 2,304 m <sup>2</sup> |
| TERRENO VEGETALE               | 4,107 m              |
| <b>SOVRASTRUTTURA STRADALE</b> |                      |
| STRATO DI FONDAZIONE           | 0,600 m <sup>2</sup> |
| <b>MANUFATTI</b>               |                      |
| PPP                            | 6,204 m              |

SEZIONE N.: 6  
 QT. PROGETTO: 231,205  
 DIST.PROG.: 40,000  
 DIST.PREC.: 10,000  
 DIST.SUCC.: 9,397  
 NOME ASSE: VS14

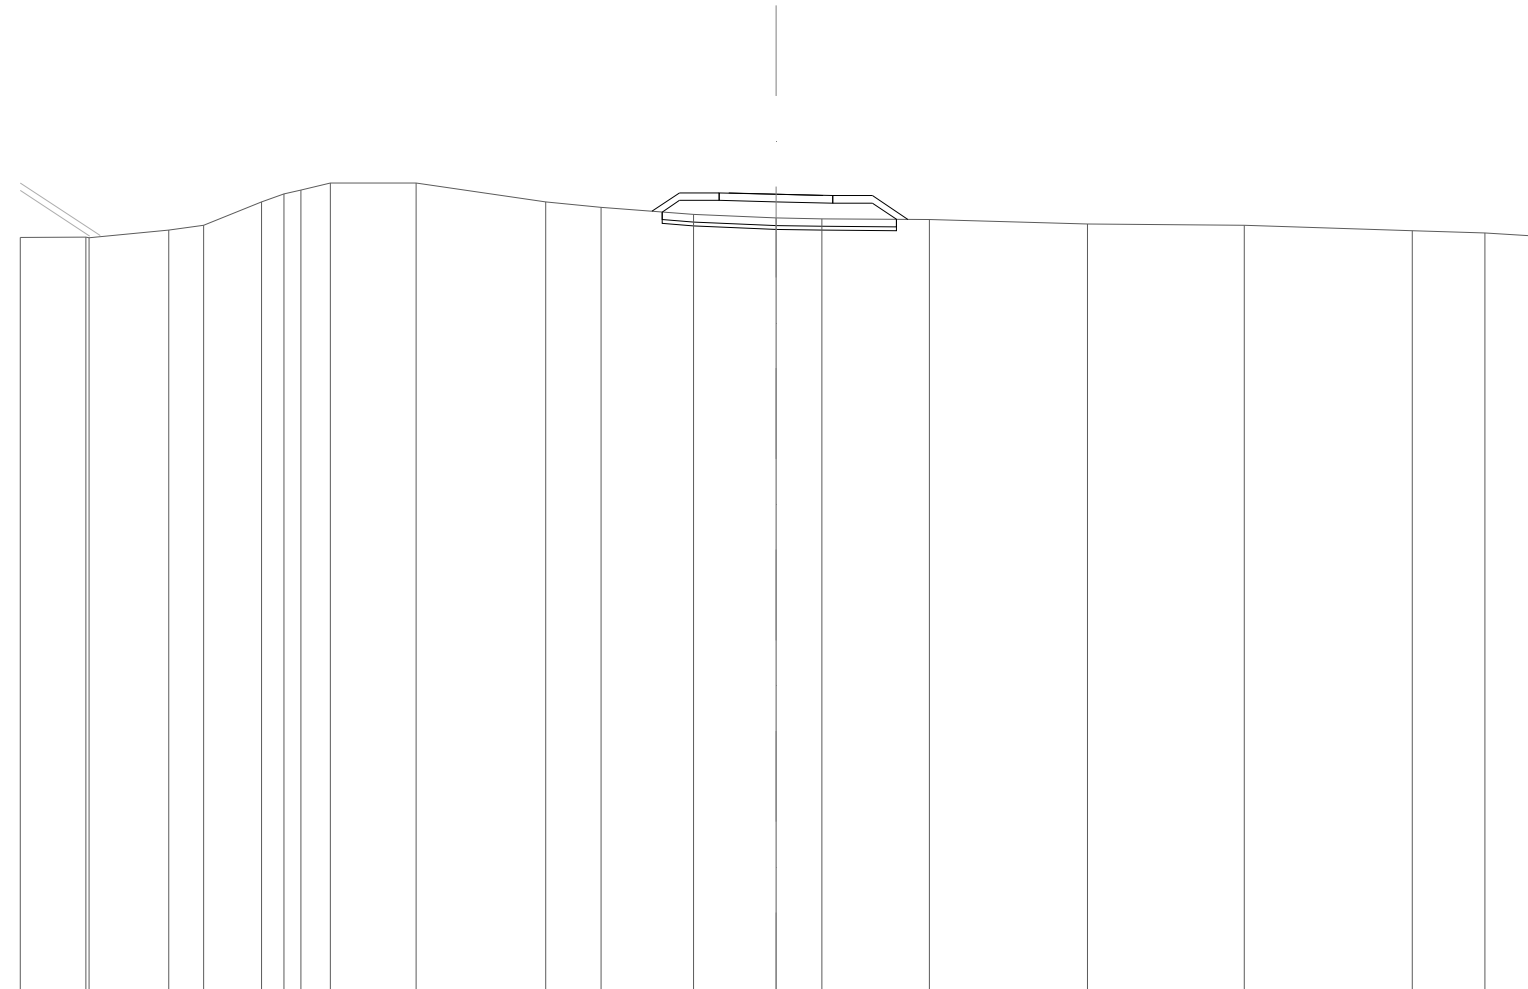


SCALA 1:200

QT.RIF. 210,000

|                       |        
|-----------------------|--------|--------|--------|--------|--------|--------|--------|--------|--------|--------|--------|--------|--------|--------|--------|--------|--------|--------|--------|--------|--------|--|
| QUOTE TERRENO         | 230,06 | 230,07 | 230,06 | 230,26 | 230,39 | 231,00 | 231,22 | 231,32 | 231,50 | 231,50 | 231,00 | 230,86 | 230,67 | 230,58 | 230,55 | 230,54 | 230,42 | 230,38 | 230,24 | 230,18 | 230,11 |  |
| DIST.PARZIALI TERRENO | 1,74   | 2,11   | 0,92   | 1,53   | 0,59   | 0,77   | 2,27   | 3,43   | 1,46   | 2,45   | 2,18   | 1,22   | 2,85   | 4,18   | 4,15   | 4,45   | 1,92   | 1,24   |        |        |        |  |
| QUOTE PROGETTO        |        |        |        |        |        |        |        |        |        |        |        |        | 230,76 | 231,24 | 231,24 | 231,24 | 231,21 | 231,17 | 231,17 | 231,17 | 230,54 |  |
| DIST. PARZIALI        |        |        |        |        |        |        |        |        |        |        |        |        | 0,73   | 1,05   | 1,25   | 1,25   | 1,05   | 0,94   |        |        |        |  |

|                                |                      |
|--------------------------------|----------------------|
| <b>SCAVI E BONIFICHE</b>       |                      |
| SCOTICO                        | 7,613 m              |
| BONIFICA                       | 0,761 m <sup>2</sup> |
| <b>RILEVATI</b>                |                      |
| RILEVATO                       | 5,334 m <sup>2</sup> |
| TERRENO VEGETALE               | 5,832 m              |
| <b>SOVRASTRUTTURA STRADALE</b> |                      |
| STRATO DI FONDAZIONE           | 0,600 m <sup>2</sup> |
| <b>MANUFATTI</b>               |                      |
| PPP                            | 7,613 m              |

SEZIONE N.: 7  
 QT. PROGETTO: 232,051  
 DIST.PROG.: 49,397  
 DIST.PREC.: 9,397  
 DIST.SUCC.: 13,945  
 NOME ASSE: VS14

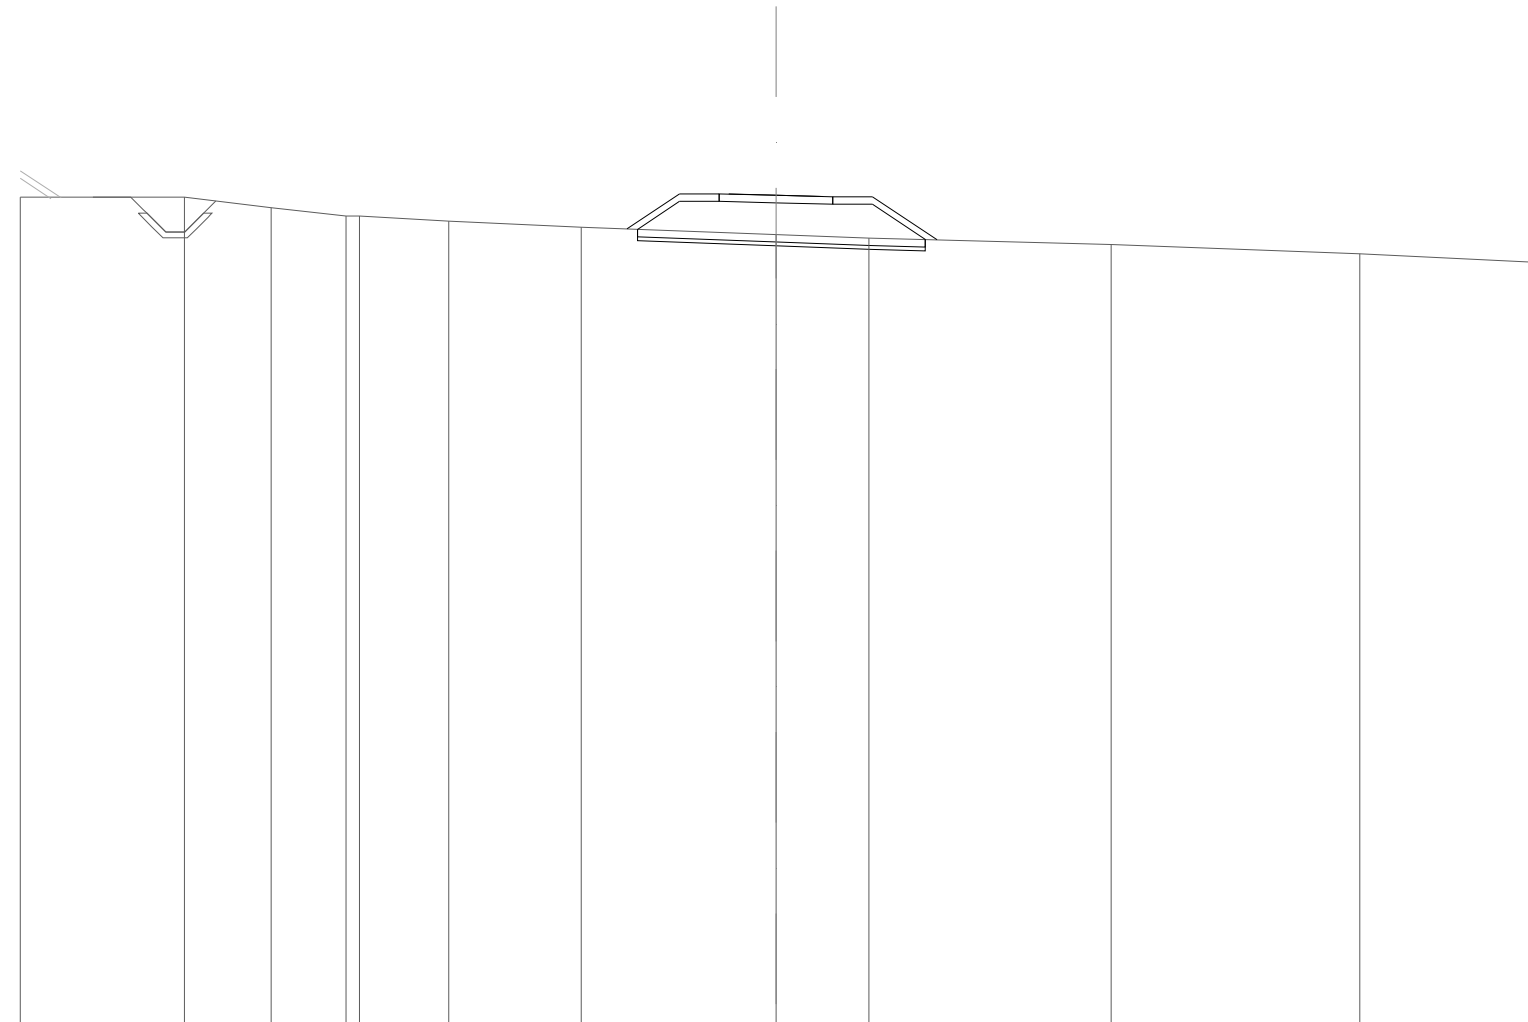

SCALA 1:200


QT.RIF. 210,000

|                       |  
|-----------------------|--|--------|------|--------|------|--------|------|--------|------|--------|------|--------|------|--------|--------|--------|--------|--------|--------|--------|--------|--------|--|--------|
| QUOTE TERRENO         |  | 232,00 |      | 232,00 |      | 231,72 |      | 231,50 |      | 231,50 |      | 231,37 |      | 231,20 |        | 231,01 |        | 230,92 |        | 230,75 |        | 230,50 |  | 230,29 |
| DIST.PARZIALI TERRENO |  |        | 4,35 |        | 2,29 |        | 1,98 |        | 2,37 |        | 3,51 |        | 5,15 |        | 2,46   |        | 6,41   |        | 6,58   |        | 4,55   |        |  |        |
| QUOTE PROGETTO        |  |        |      |        |      |        |      |        |      |        |      |        |      | 231,16 | 232,09 | 232,09 | 232,08 | 232,05 | 232,02 | 232,01 | 232,01 |        |  | 230,87 |
| DIST. PARZIALI        |  |        |      |        |      |        |      |        |      |        |      |        |      | 1,39   | 1,05   | 1,25   | 1,25   | 1,05   | 1,71   |        |        |        |  |        |



|                                |                       |
|--------------------------------|-----------------------|
| <b>SCAVI E BONIFICHE</b>       |                       |
| SCOTICO                        | 9,792 m               |
| BONIFICA                       | 0,979 m <sup>2</sup>  |
| <b>RILEVATI</b>                |                       |
| RILEVATO                       | 11,764 m <sup>2</sup> |
| TERRENO VEGETALE               | 8,454 m               |
| <b>SOVRASTRUTTURA STRADALE</b> |                       |
| STRATO DI FONDAZIONE           | 0,600 m <sup>2</sup>  |
| <b>MANUFATTI</b>               |                       |
| PPP                            | 9,792 m               |

SEZIONE N.: 8  
 QT. PROGETTO: 233,306  
 DIST.PROG.: 63,342  
 DIST.PREC.: 13,945  
 DIST.SUCC.: 5,810  
 NOME ASSE: VS14

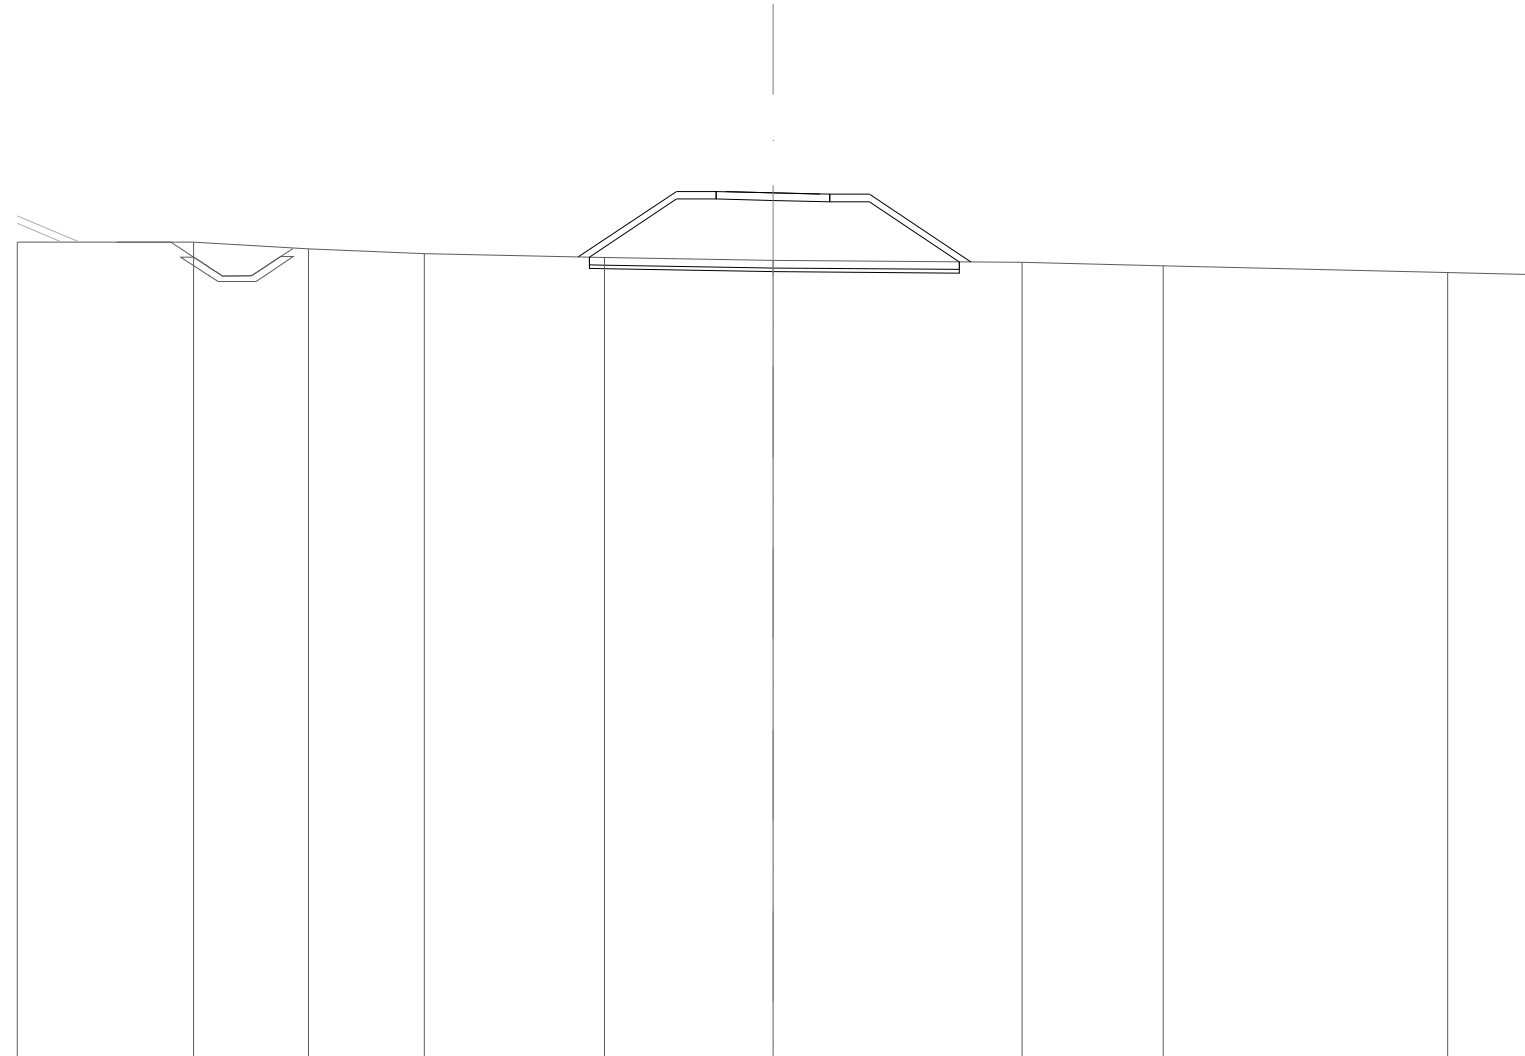


SCALA 1:200

QT.RIF. 210,000

|                       |        |        |        |        |        |        |        |        |        |        |        |        |
|-----------------------|--------|--------|--------|--------|--------|--------|--------|--------|--------|--------|--------|--------|
| QUOTE TERRENO         | 232,00 | 232,00 | 231,82 | 231,69 | 231,59 | 231,52 | 231,47 | 231,38 | 231,19 | 231,15 |        |        |
| DIST.PARZIALI TERRENO | 4,66   | 3,04   | 3,07   | 4,77   | 4,46   | 6,59   | 3,74   | 7,52   | 2,15   |        |        |        |
| QUOTE PROGETTO        |        |        |        |        | 231,61 | 233,34 | 233,34 | 233,34 | 233,31 | 233,27 | 233,27 | 231,48 |
| DIST. PARZIALI        |        |        |        |        | 2,60   | 1,05   | 1,25   | 1,25   | 1,05   | 2,69   |        |        |

|                                |                       |
|--------------------------------|-----------------------|
| <b>SCAVI E BONIFICHE</b>       |                       |
| SCOTICO                        | 10,493 m              |
| BONIFICA                       | 1,049 m <sup>2</sup>  |
| <b>RILEVATI</b>                |                       |
| RILEVATO                       | 14,126 m <sup>2</sup> |
| TERRENO VEGETALE               | 9,294 m               |
| <b>SOVRASTRUTTURA STRADALE</b> |                       |
| STRATO DI FONDAZIONE           | 0,600 m <sup>2</sup>  |
| <b>MANUFATTI</b>               |                       |
| PPP                            | 10,493 m              |

SEZIONE N.: 9  
 QT. PROGETTO: 233,826  
 DIST.PROG.: 69,152  
 DIST.PREC.: 5,810  
 DIST.SUCC.: 5,848  
 NOME ASSE: VS14

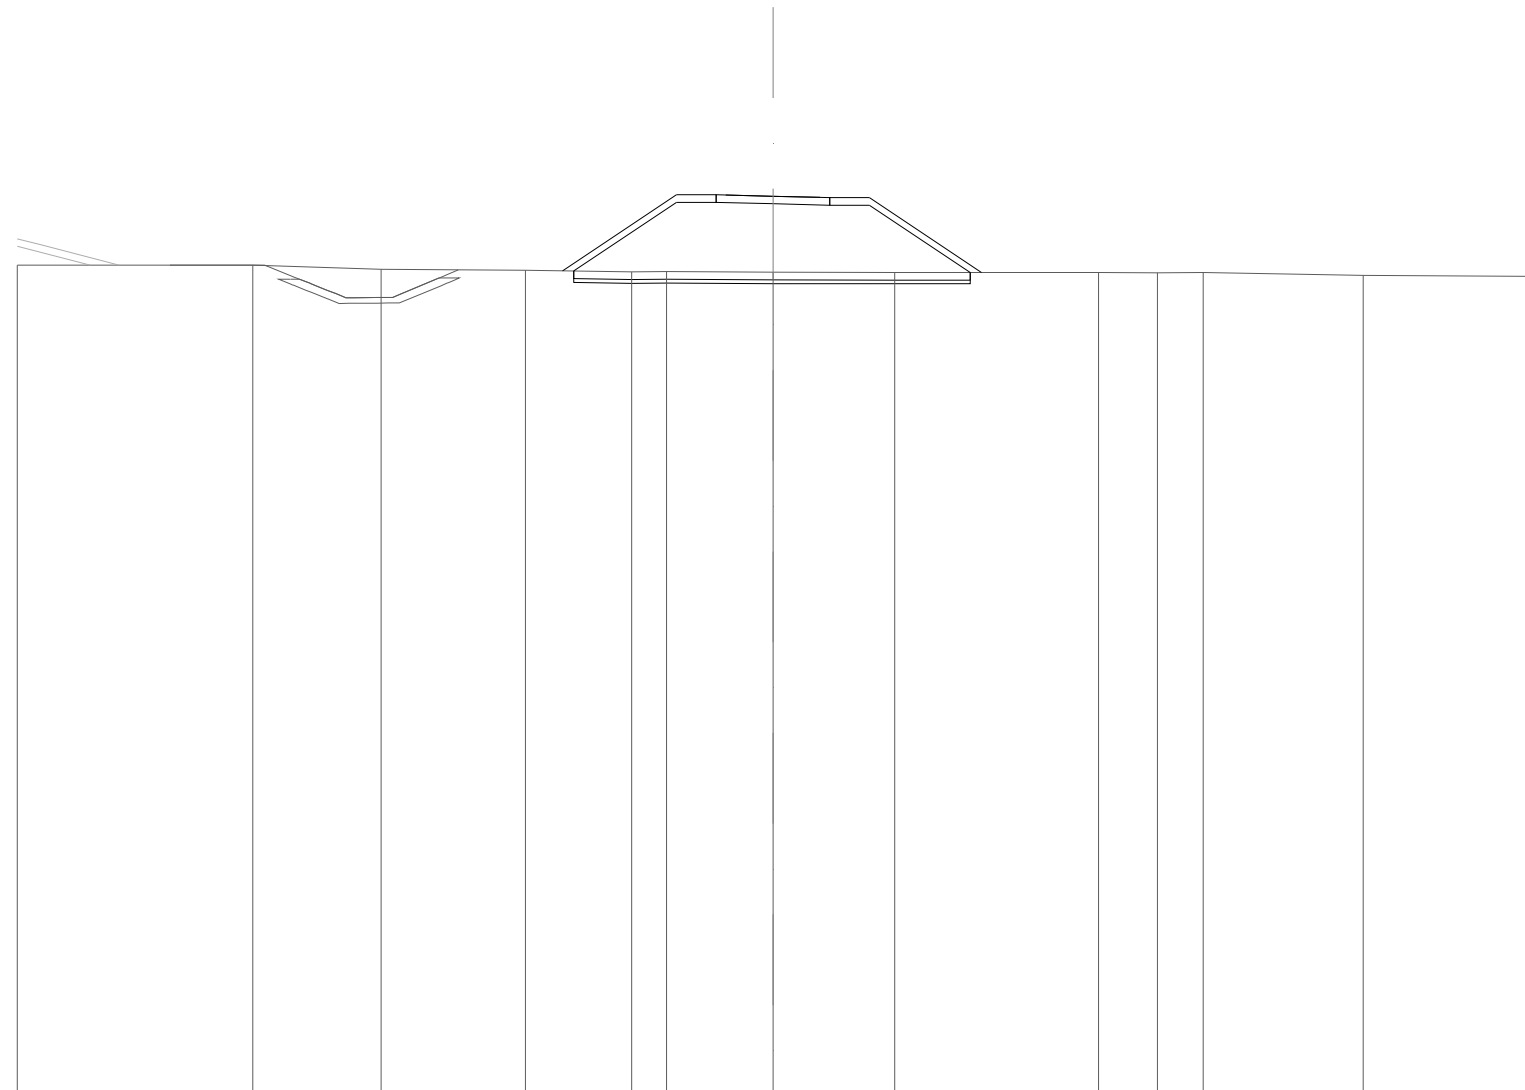

SCALA 1:200

QT.RIF. 210,000


|                       |        |        |        |        |        |        |        |        |        |        |        |        |        |        |
|-----------------------|--------|--------|--------|--------|--------|--------|--------|--------|--------|--------|--------|--------|--------|--------|
| QUOTE TERRENO         | 232,00 | 232,00 | 231,89 | 231,87 | 231,82 | 231,83 | 231,81 | 231,81 | 231,81 | 231,81 | 231,80 | 231,81 | 231,73 | 231,71 |
| DIST.PARZIALI TERRENO |        | 6,23   | 3,40   | 3,82   | 2,81   | 0,92   | 2,82   | 3,22   | 5,39   | 1,56   | 1,21   | 4,24   | 4,38   |        |
| QUOTE PROGETTO        |        |        |        |        | 231,85 | 233,86 | 233,86 | 233,86 | 233,83 | 233,79 | 233,79 | 233,79 | 231,81 |        |
| DIST. PARZIALI        |        |        |        |        | 3,01   | 1,05   | 1,25   | 1,25   | 1,05   | 2,97   |        |        |        |        |





|                         |                       |
|-------------------------|-----------------------|
| <b>RILEVATI</b>         |                       |
| RILEVATO                | 36,628 m <sup>2</sup> |
| TERRENO VEGETALE        | 1,138 m               |
| SOVRASTRUTTURA STRADALE |                       |
| STRATO DI FONDAZIONE    | 3,499 m <sup>2</sup>  |
| MANUFATTI               |                       |
| PPP                     | 18,638 m              |

SEZIONE N.: 12  
 QT. PROGETTO: 234,475  
 DIST.PROG.: 81,000  
 DIST.PREC.: 3,713  
 DIST.SUCC.: 2,010  
 NOME ASSE: VS14

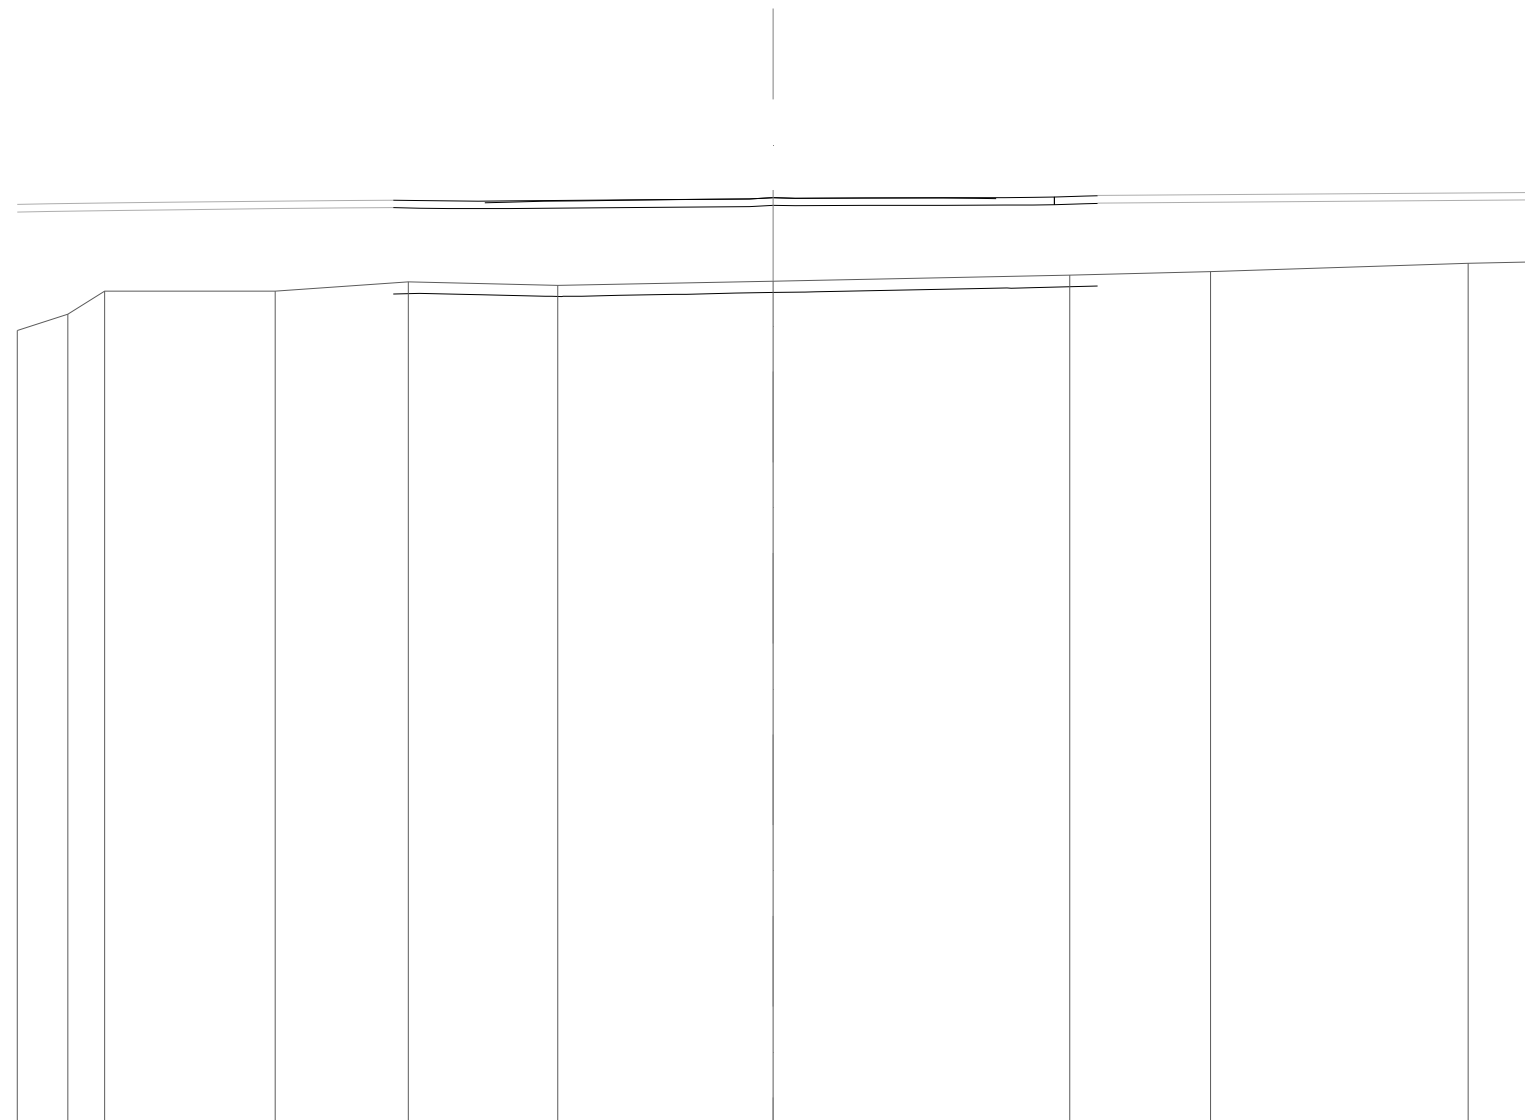

SCALA 1:200

QT.RIF. 210,000

|                       |        
|-----------------------|--------|--------|--------|--------|--------|--------|--------|--------|--------|--------|--------|--------|--------|--------|--------|--------|--------|--------|--------|--------|--------|
| QUOTE TERRENO         | 230,96 | 231,39 | 232,00 | 232,00 | 232,25 | 232,16 | 232,27 | 232,42 | 232,51 | 232,74 | 232,77 |        |        |        |        |        |        |        |        |        |        |
| DIST.PARZIALI TERRENO | 1,34   | 0,98   | 4,51   | 3,52   | 3,95   | 5,70   | 7,85   | 3,73   | 6,82   | 1,60   |        |        |        |        |        |        |        |        |        |        |        |
| QUOTE PROGETTO        |        |        |        |        |        | 234,34 | 234,36 | 234,38 | 234,39 | 234,41 | 234,42 | 234,44 | 234,47 | 234,46 | 234,46 | 234,47 | 234,46 | 234,45 | 234,49 | 234,52 | 234,53 |
| DIST. PARZIALI        |        |        |        |        |        | 0,66   | 0,90   | 1,00   | 1,13   | 1,33   | 1,98   | 0,63   | 0,58   | 1,85   | 1,10   | 0,96   | 0,86   | 1,55   | 0,80   |        |        |

SEZIONE N.: 13  
 QT. PROGETTO: 234,525  
 DIST.PROG.: 83,011  
 DIST.PREC.: 2,010  
 NOME ASSE: VS14



SCALA 1:200

QT.RIF. 210,000

|                       |        |        |        |        |        |        |        |        |        |        |        |
|-----------------------|--------|--------|--------|--------|--------|--------|--------|--------|--------|--------|--------|
| QUOTE TERRENO         | 230,82 | 230,96 | 231,70 | 231,85 | 232,00 | 232,35 | 232,24 | 232,33 | 232,49 | 232,53 | 232,87 |
| DIST.PARZIALI TERRENO | 1,00   | 2,28   | 1,48   | 4,91   | 4,76   | 5,01   | 7,86   | 2,80   | 9,35   |        |        |
| QUOTE PROGETTO        |        |        |        |        |        |        |        |        |        |        |        |
| DIST. PARZIALI        |        |        |        |        |        |        |        |        |        |        |        |