

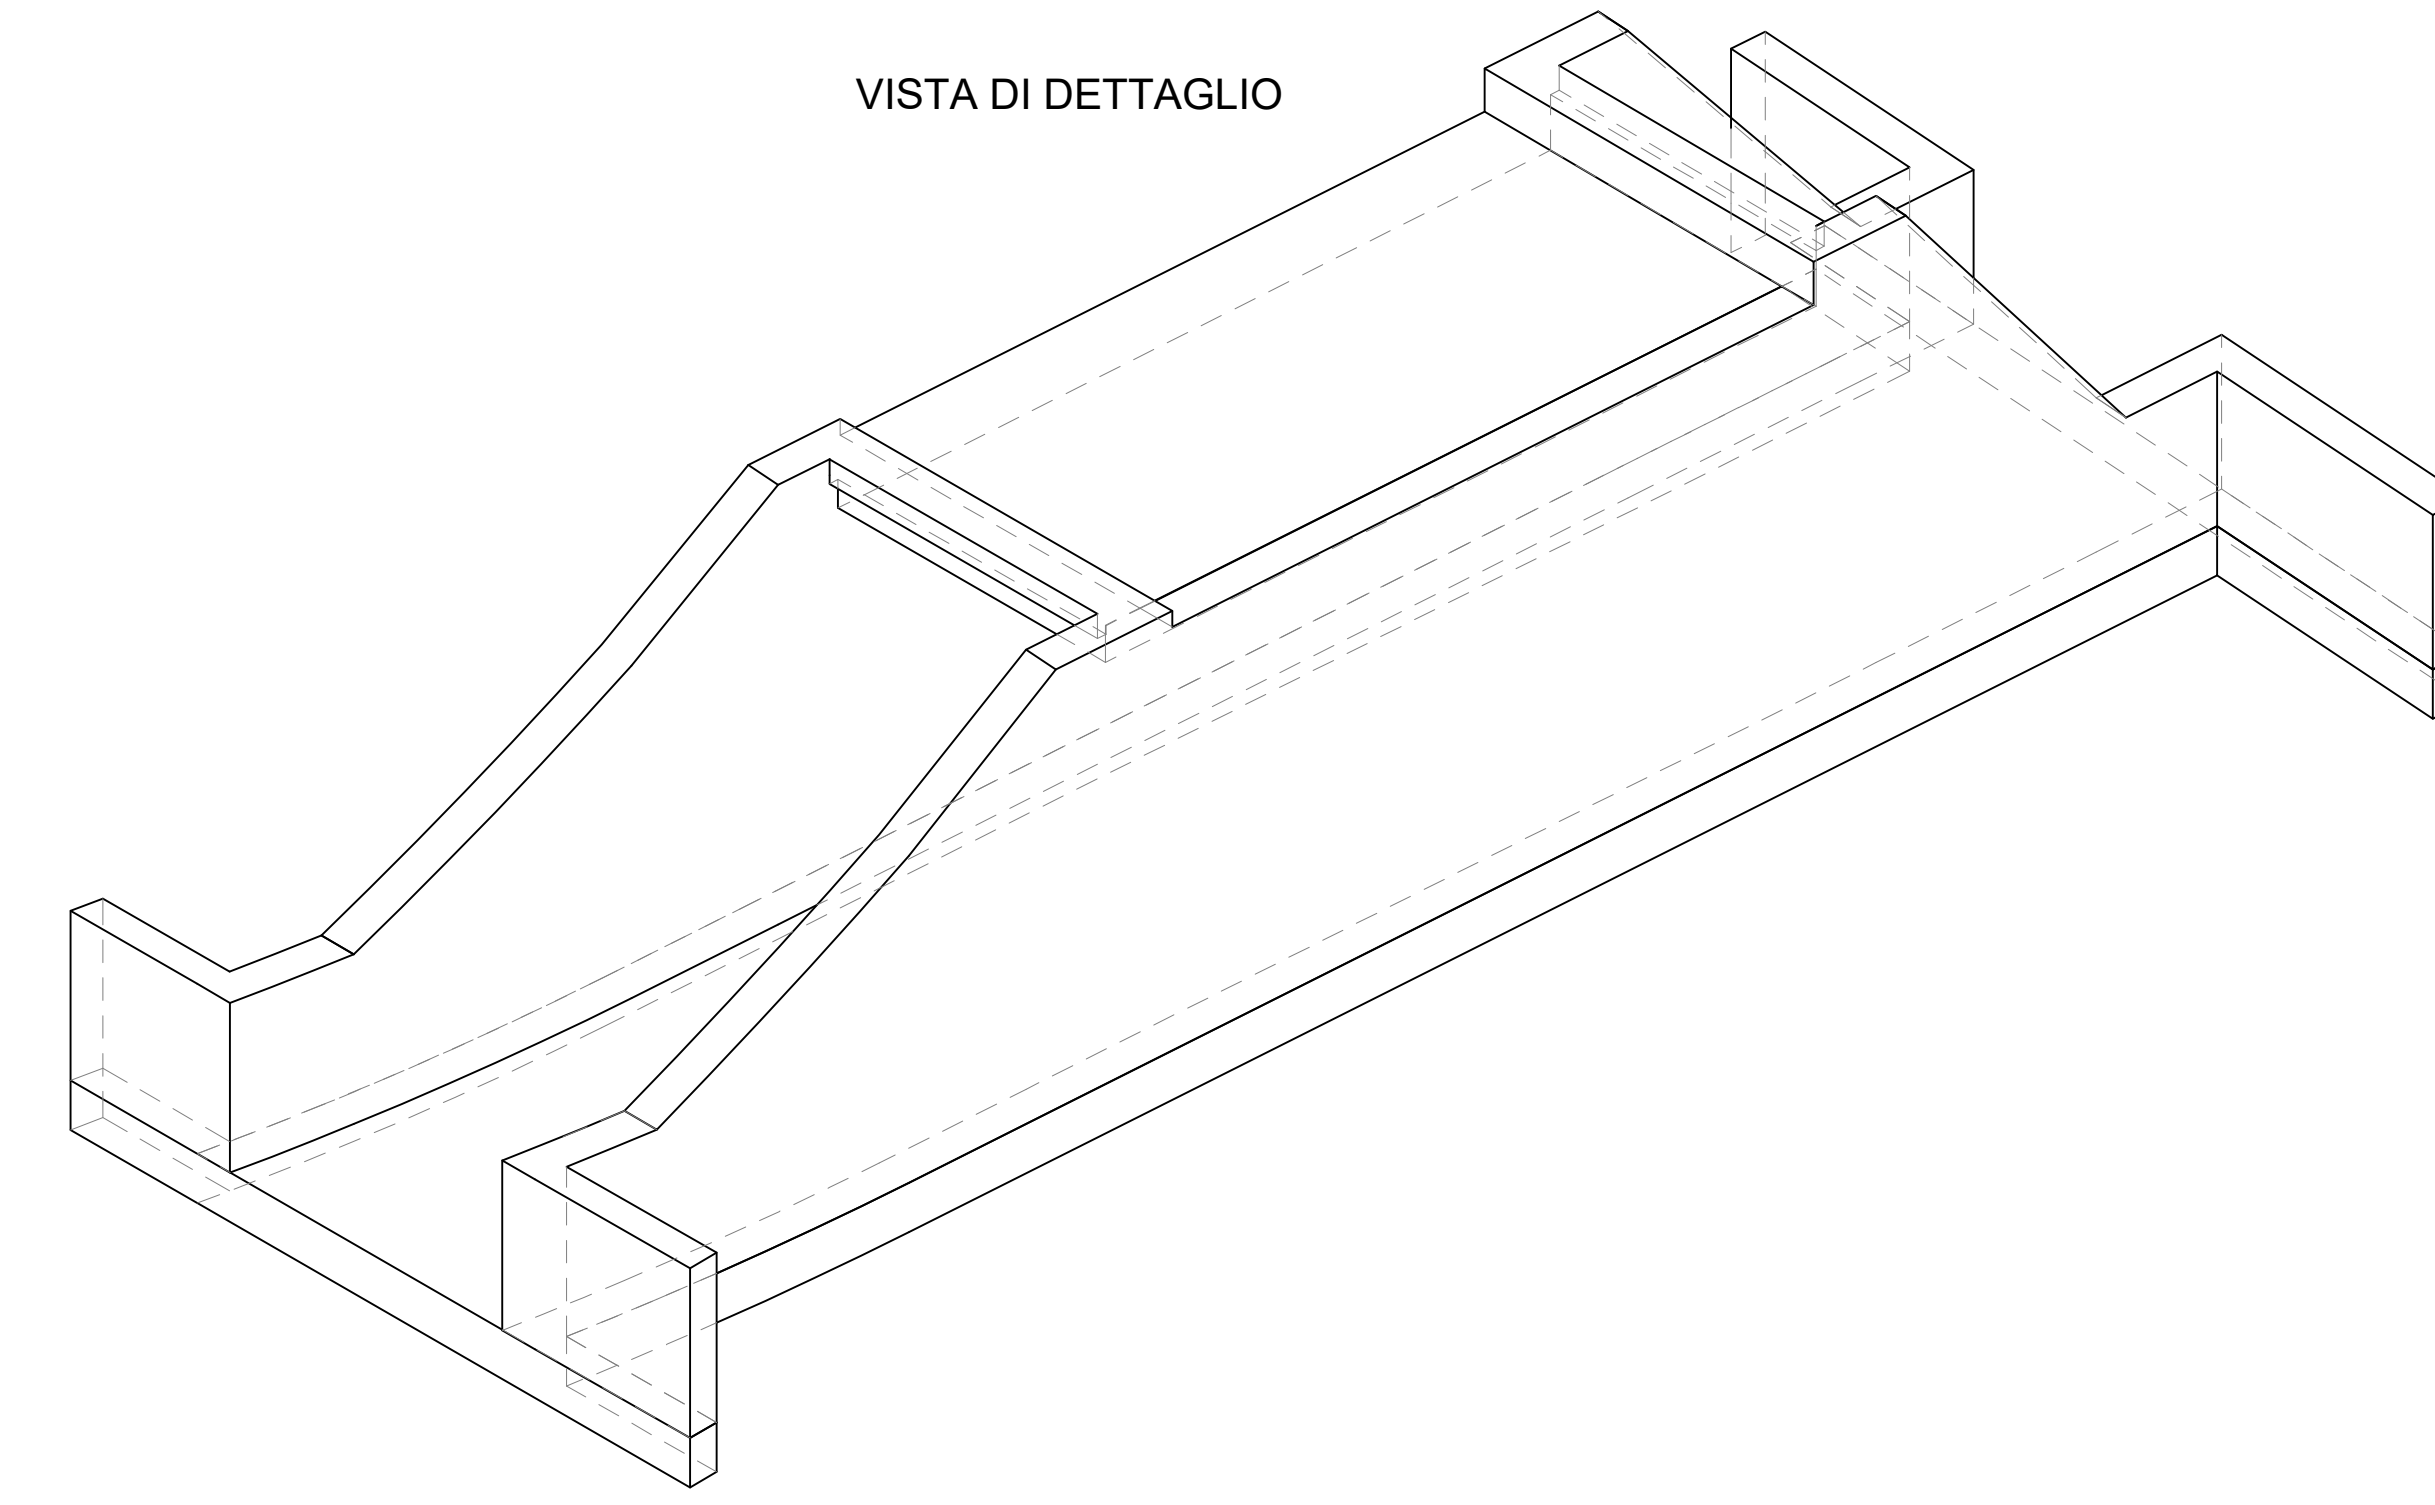



SEZIONE LONGITUDINALE X-X  
scala 1:50

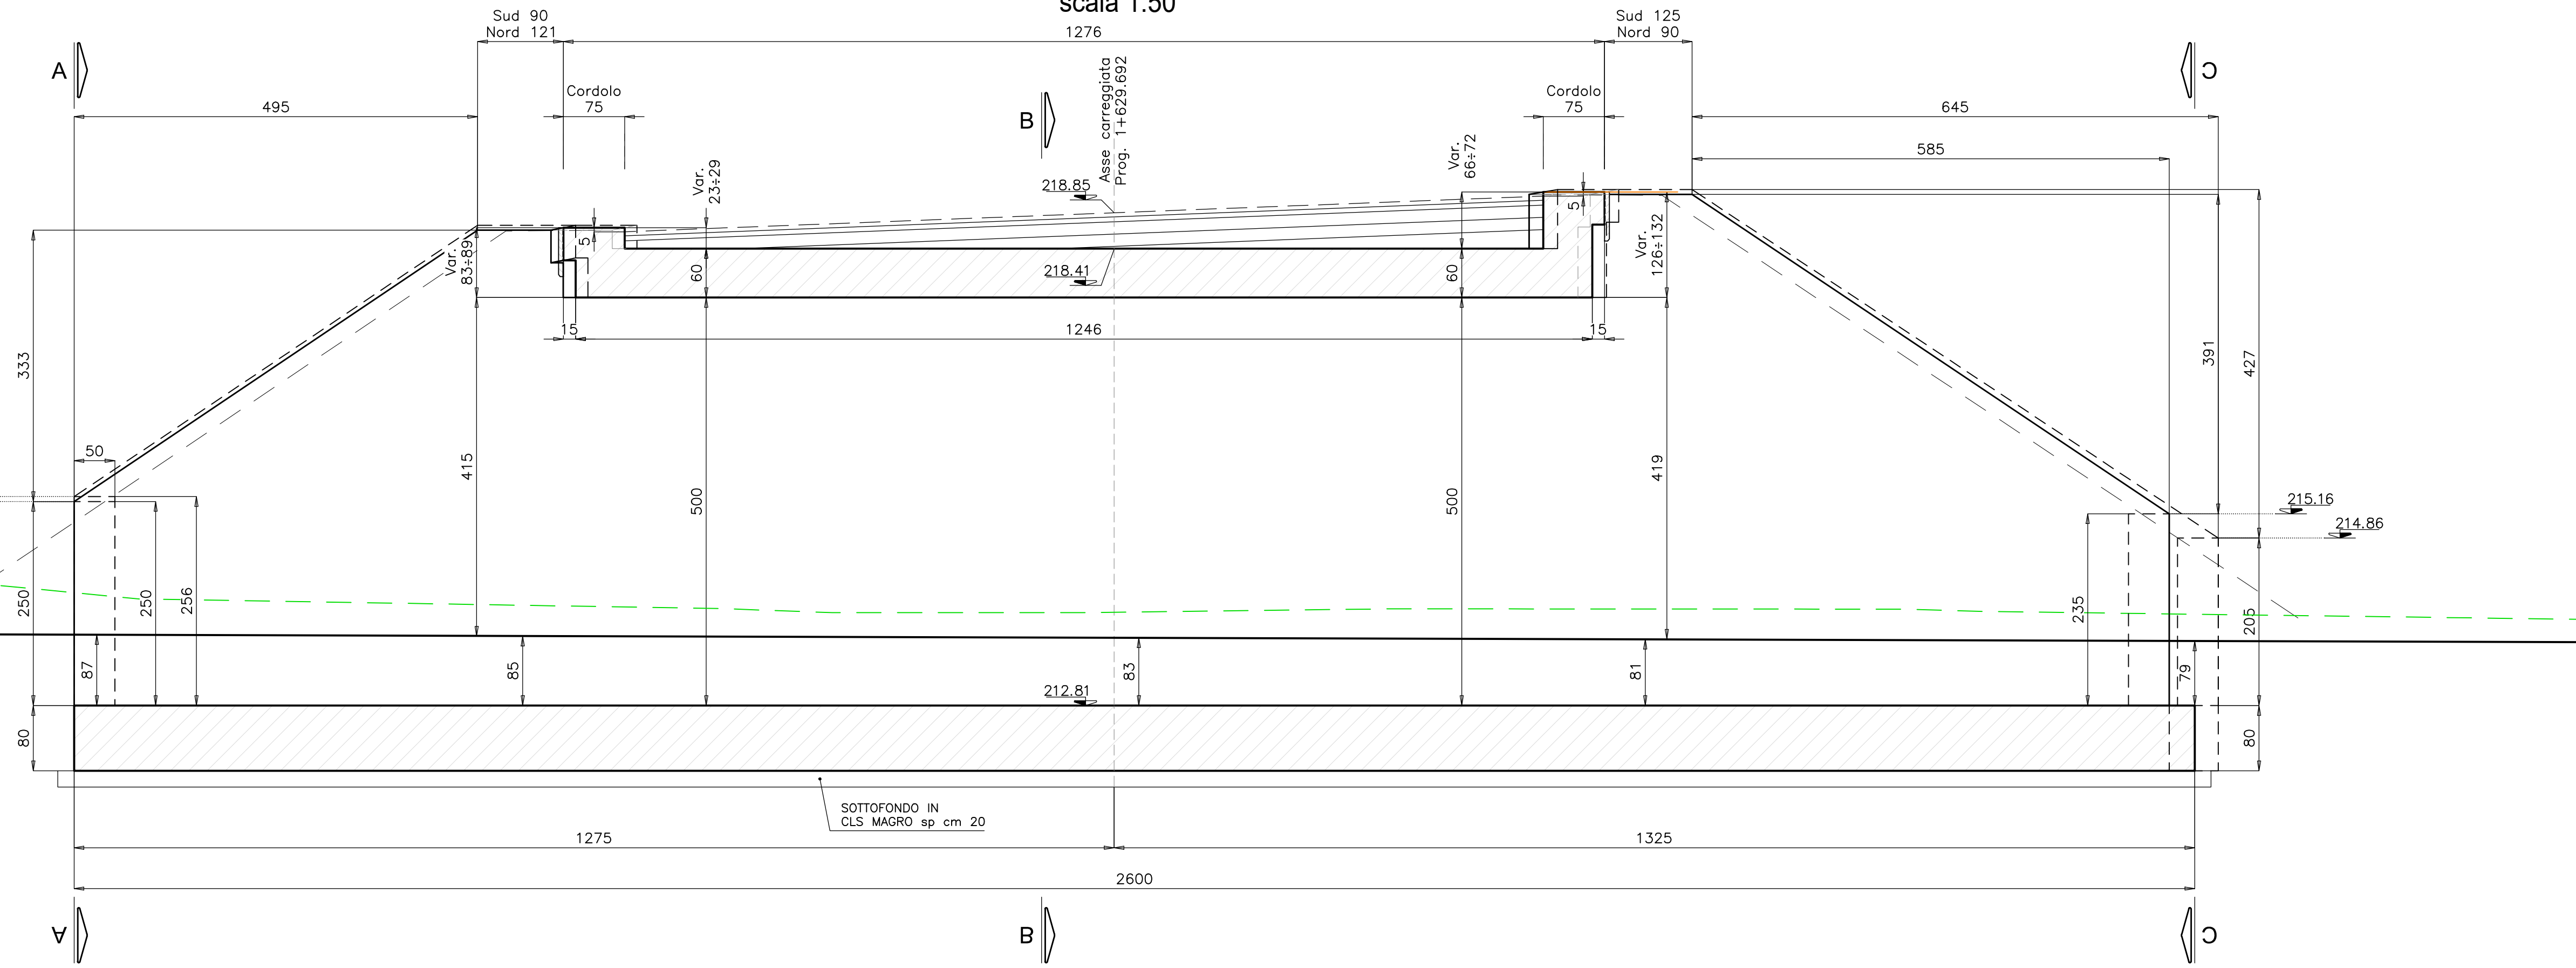


PLANIMETRIA TRACCIAMENTO PATEA E MURI LATERALI SOTTOVIA  
scala 1:50

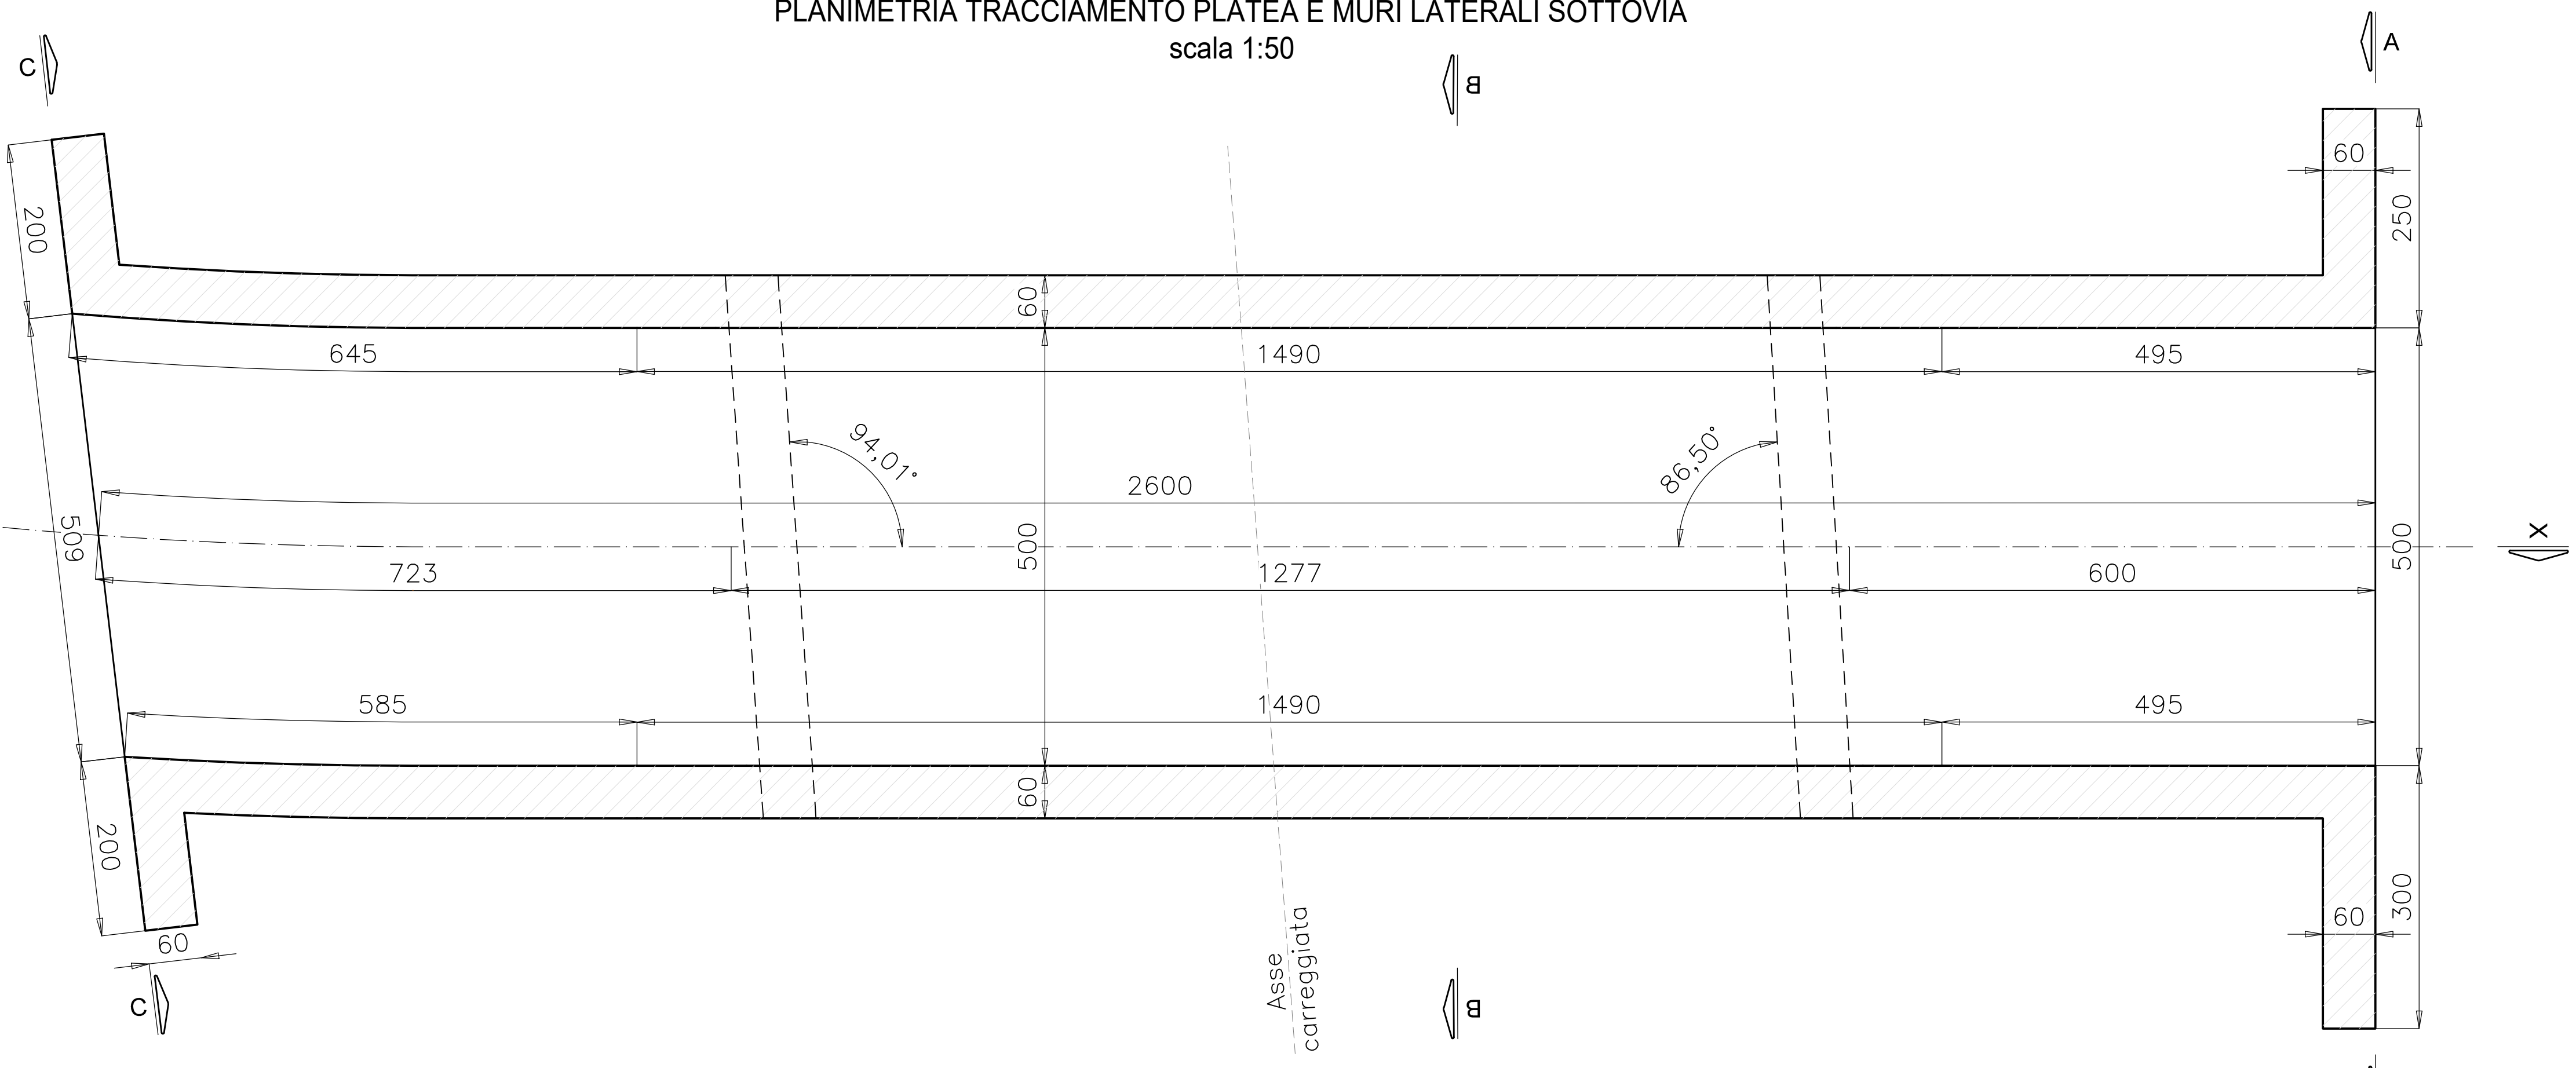


PLANIMETRIA TRACCIAMENTO SOLETTA SOTTOVIA  
scala 1:50

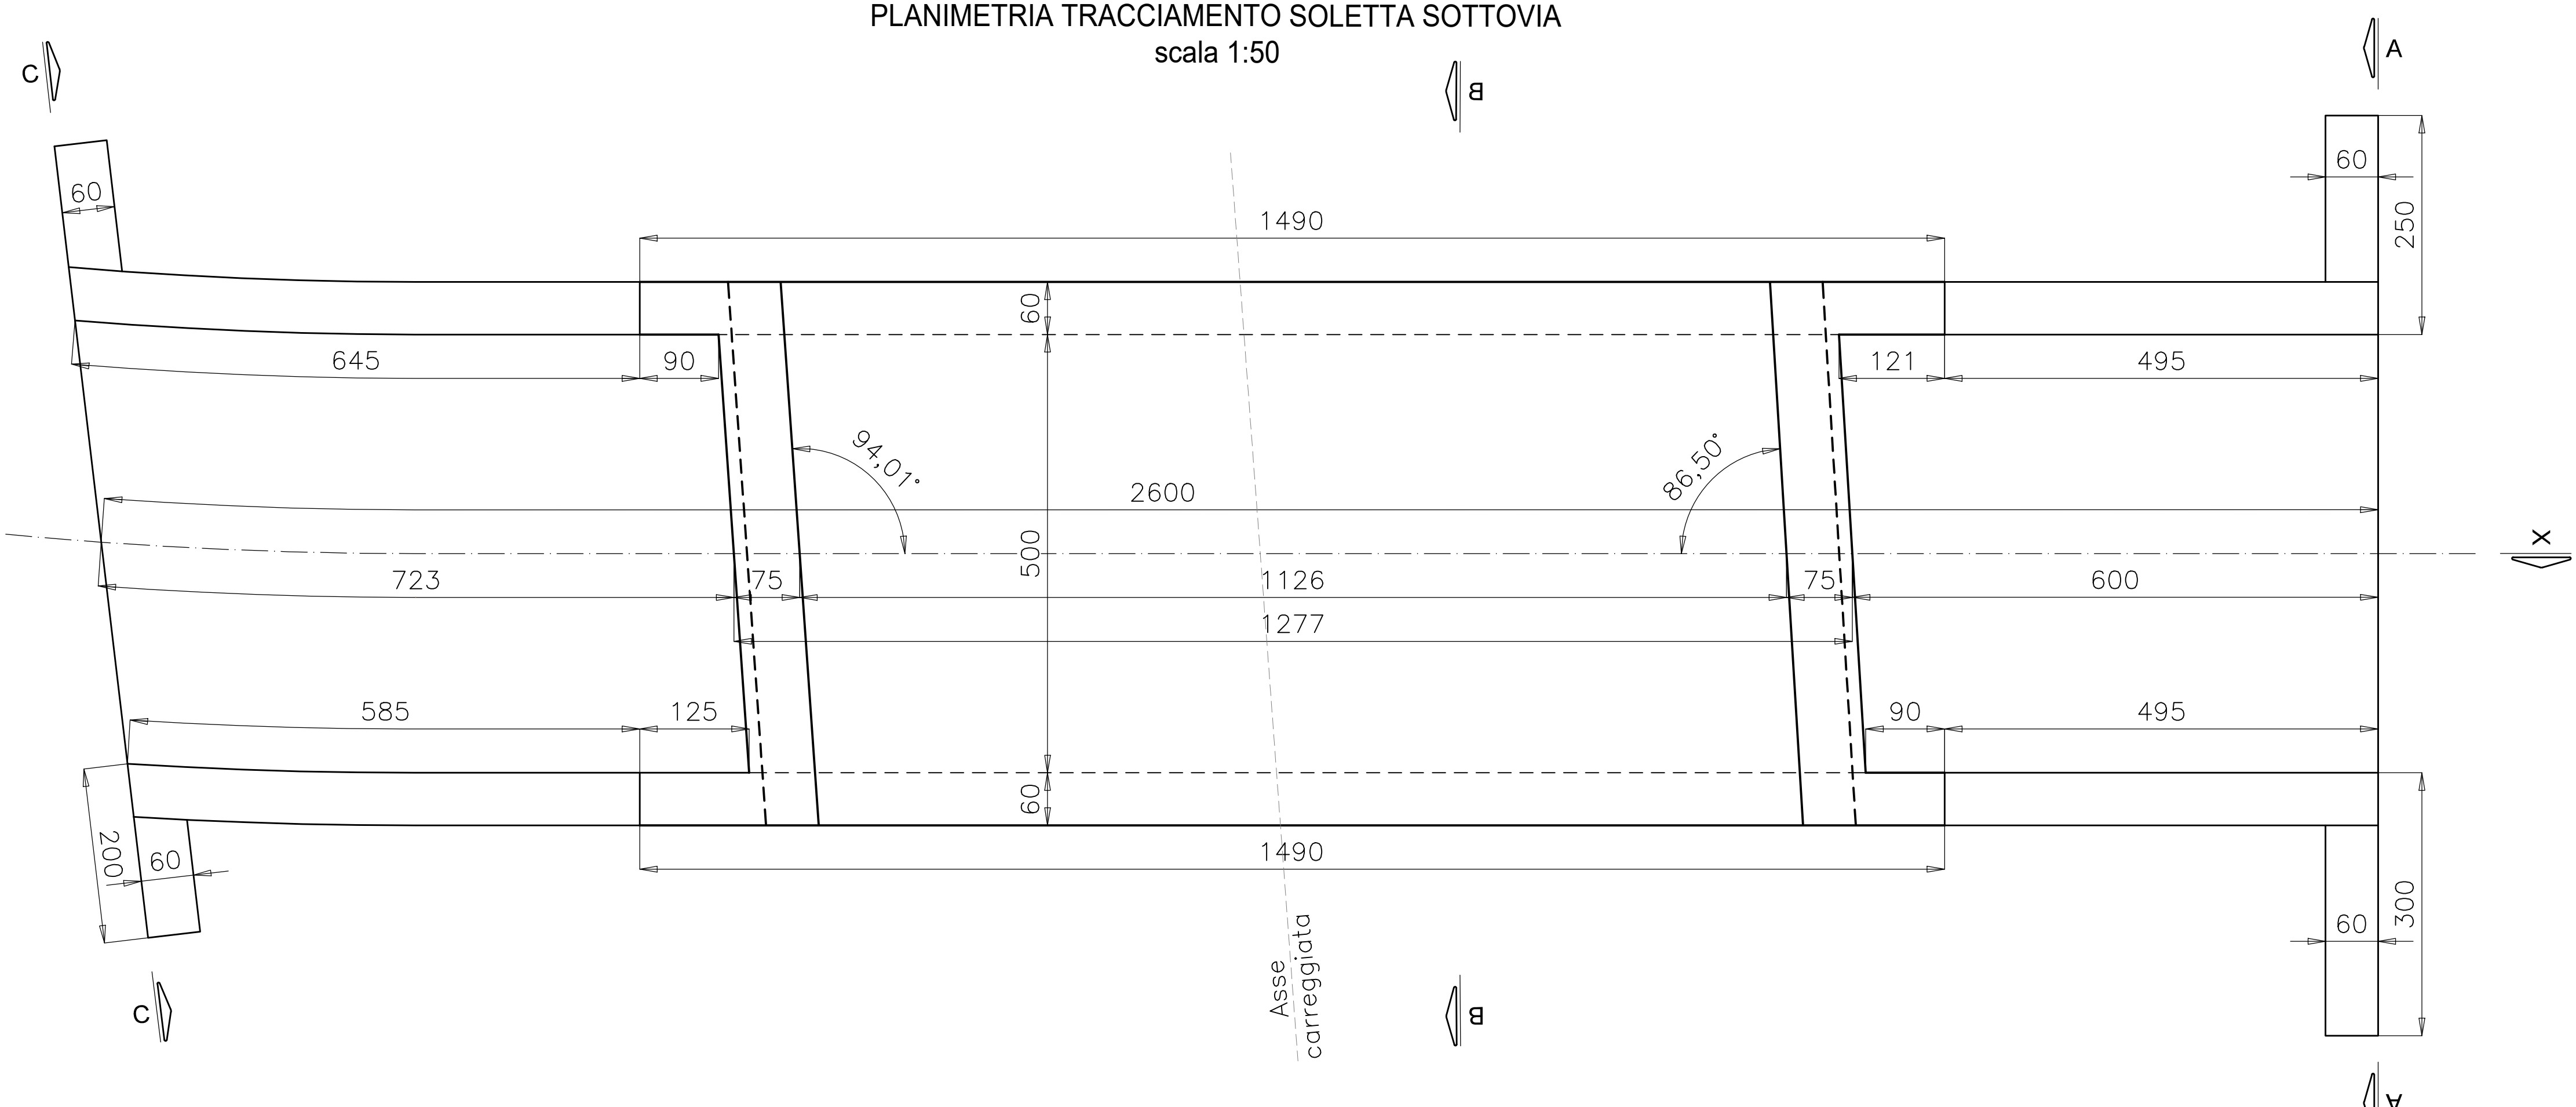


SEZIONE TRASVERSALE A-A  
SCALA 1:50

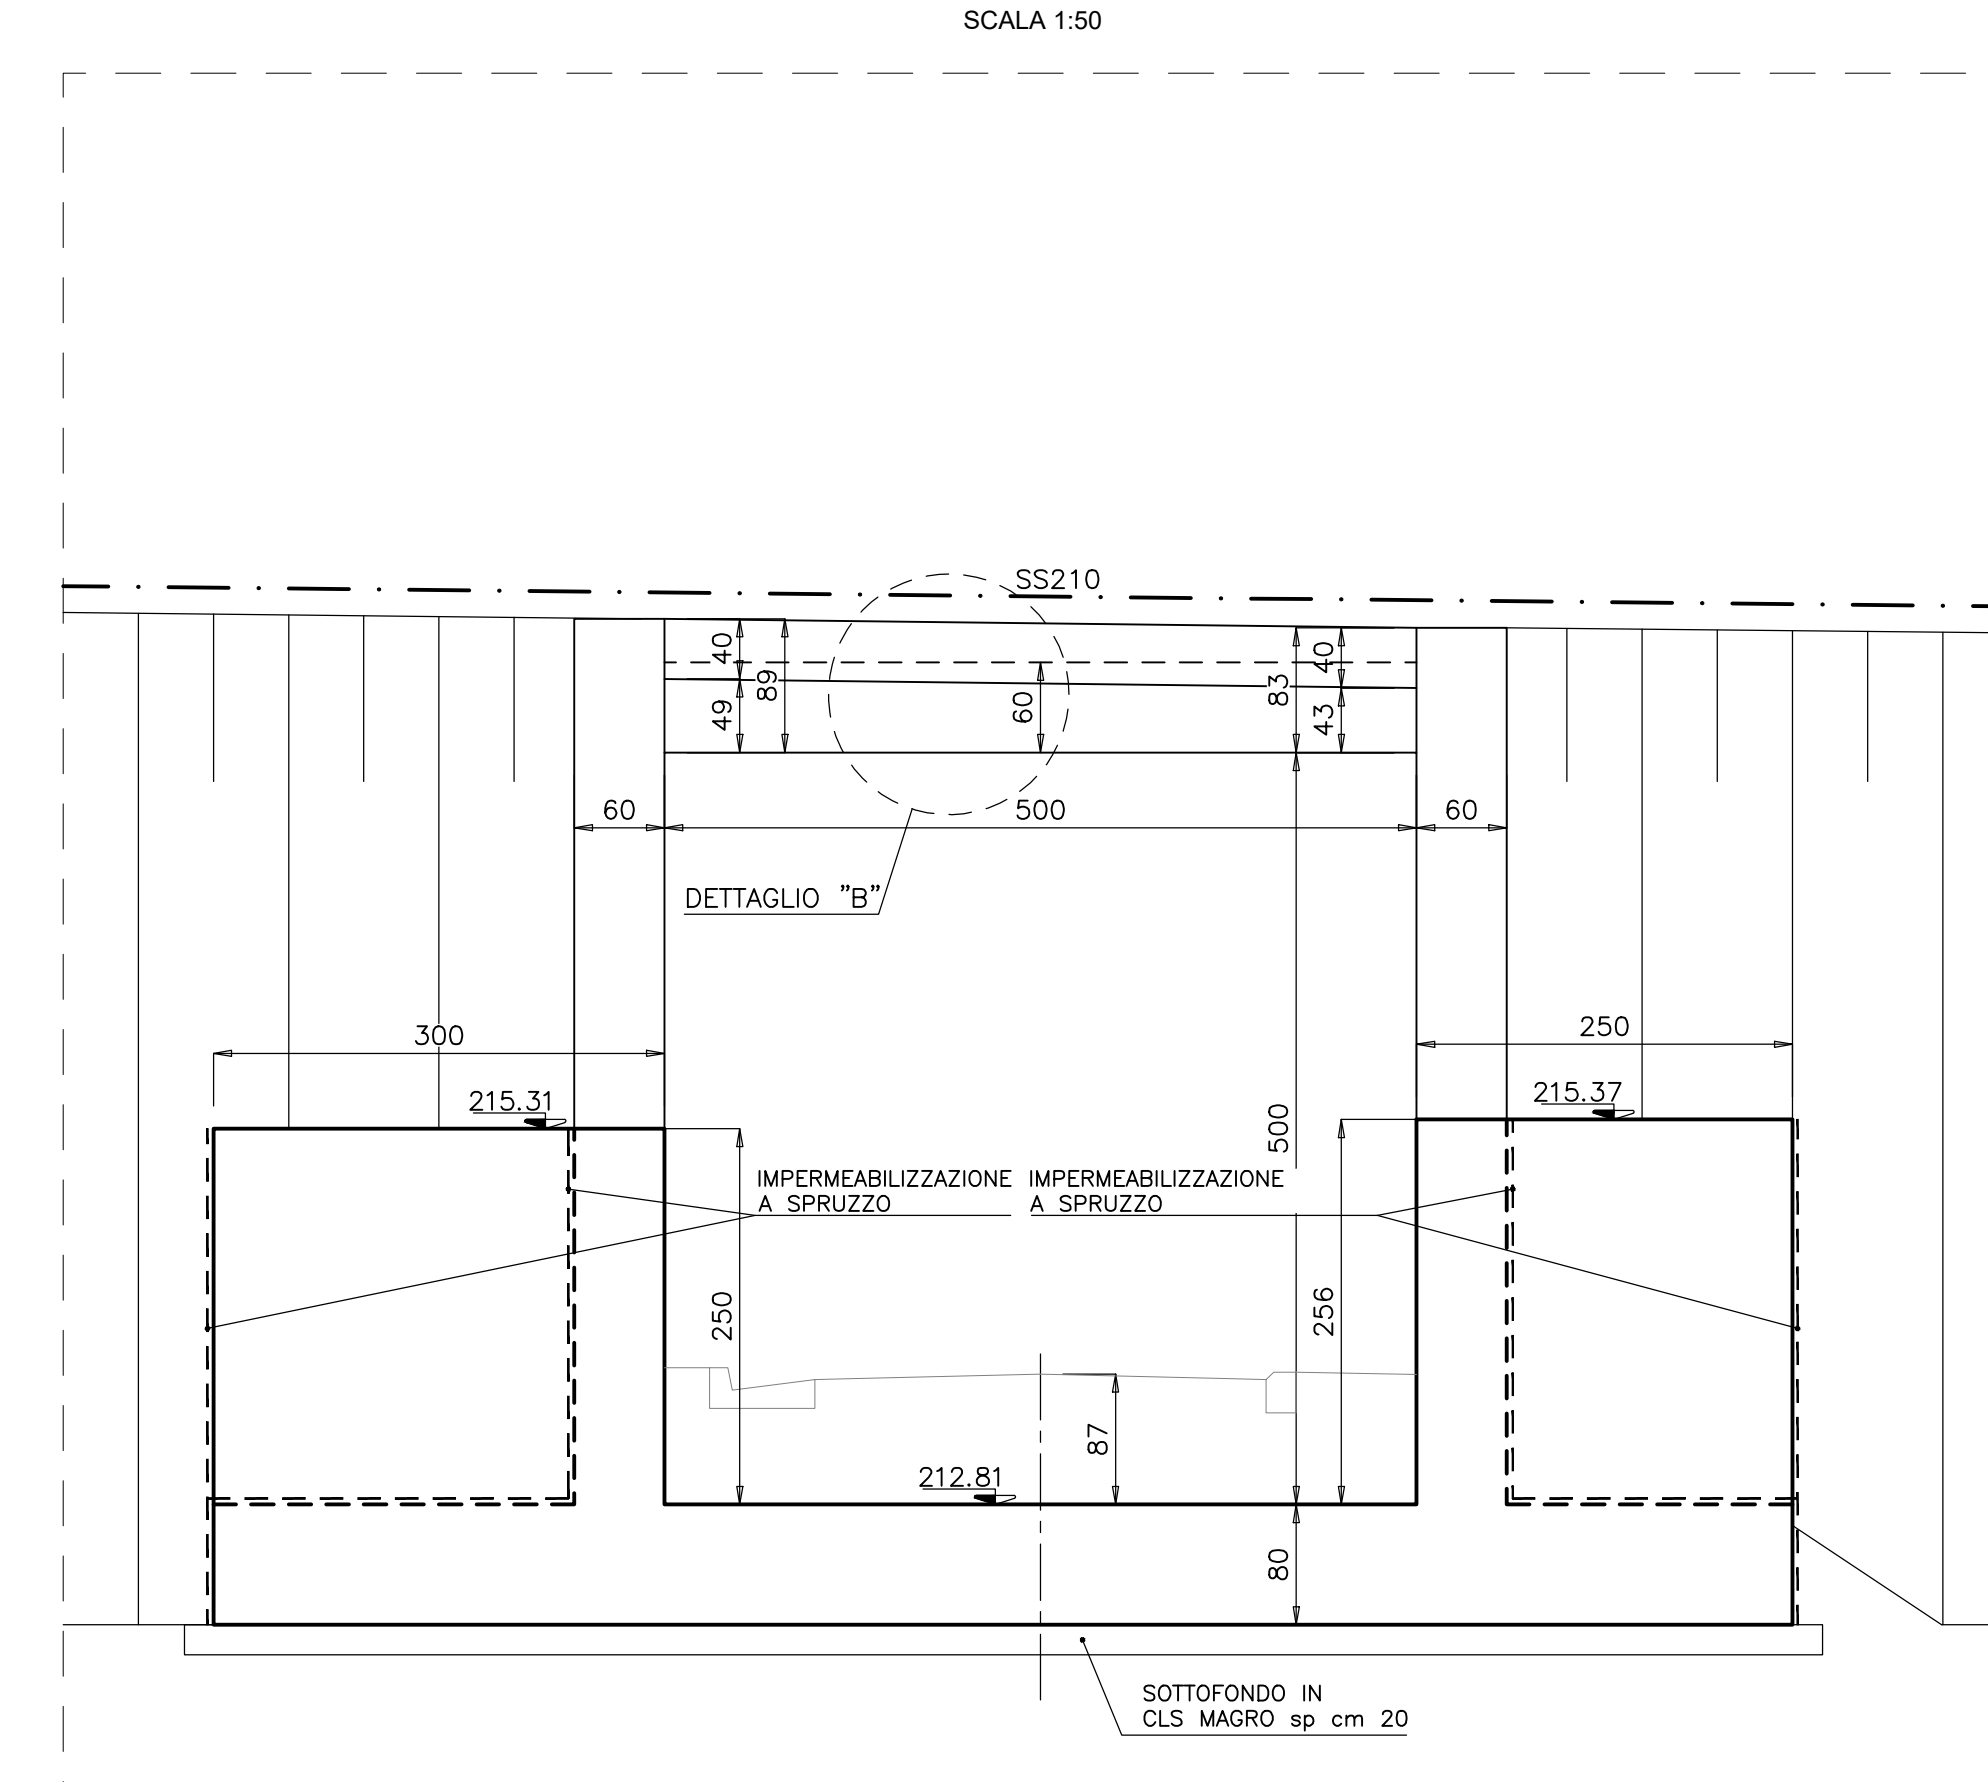


SEZIONE TRASVERSALE C-C  
SCALA 1:50

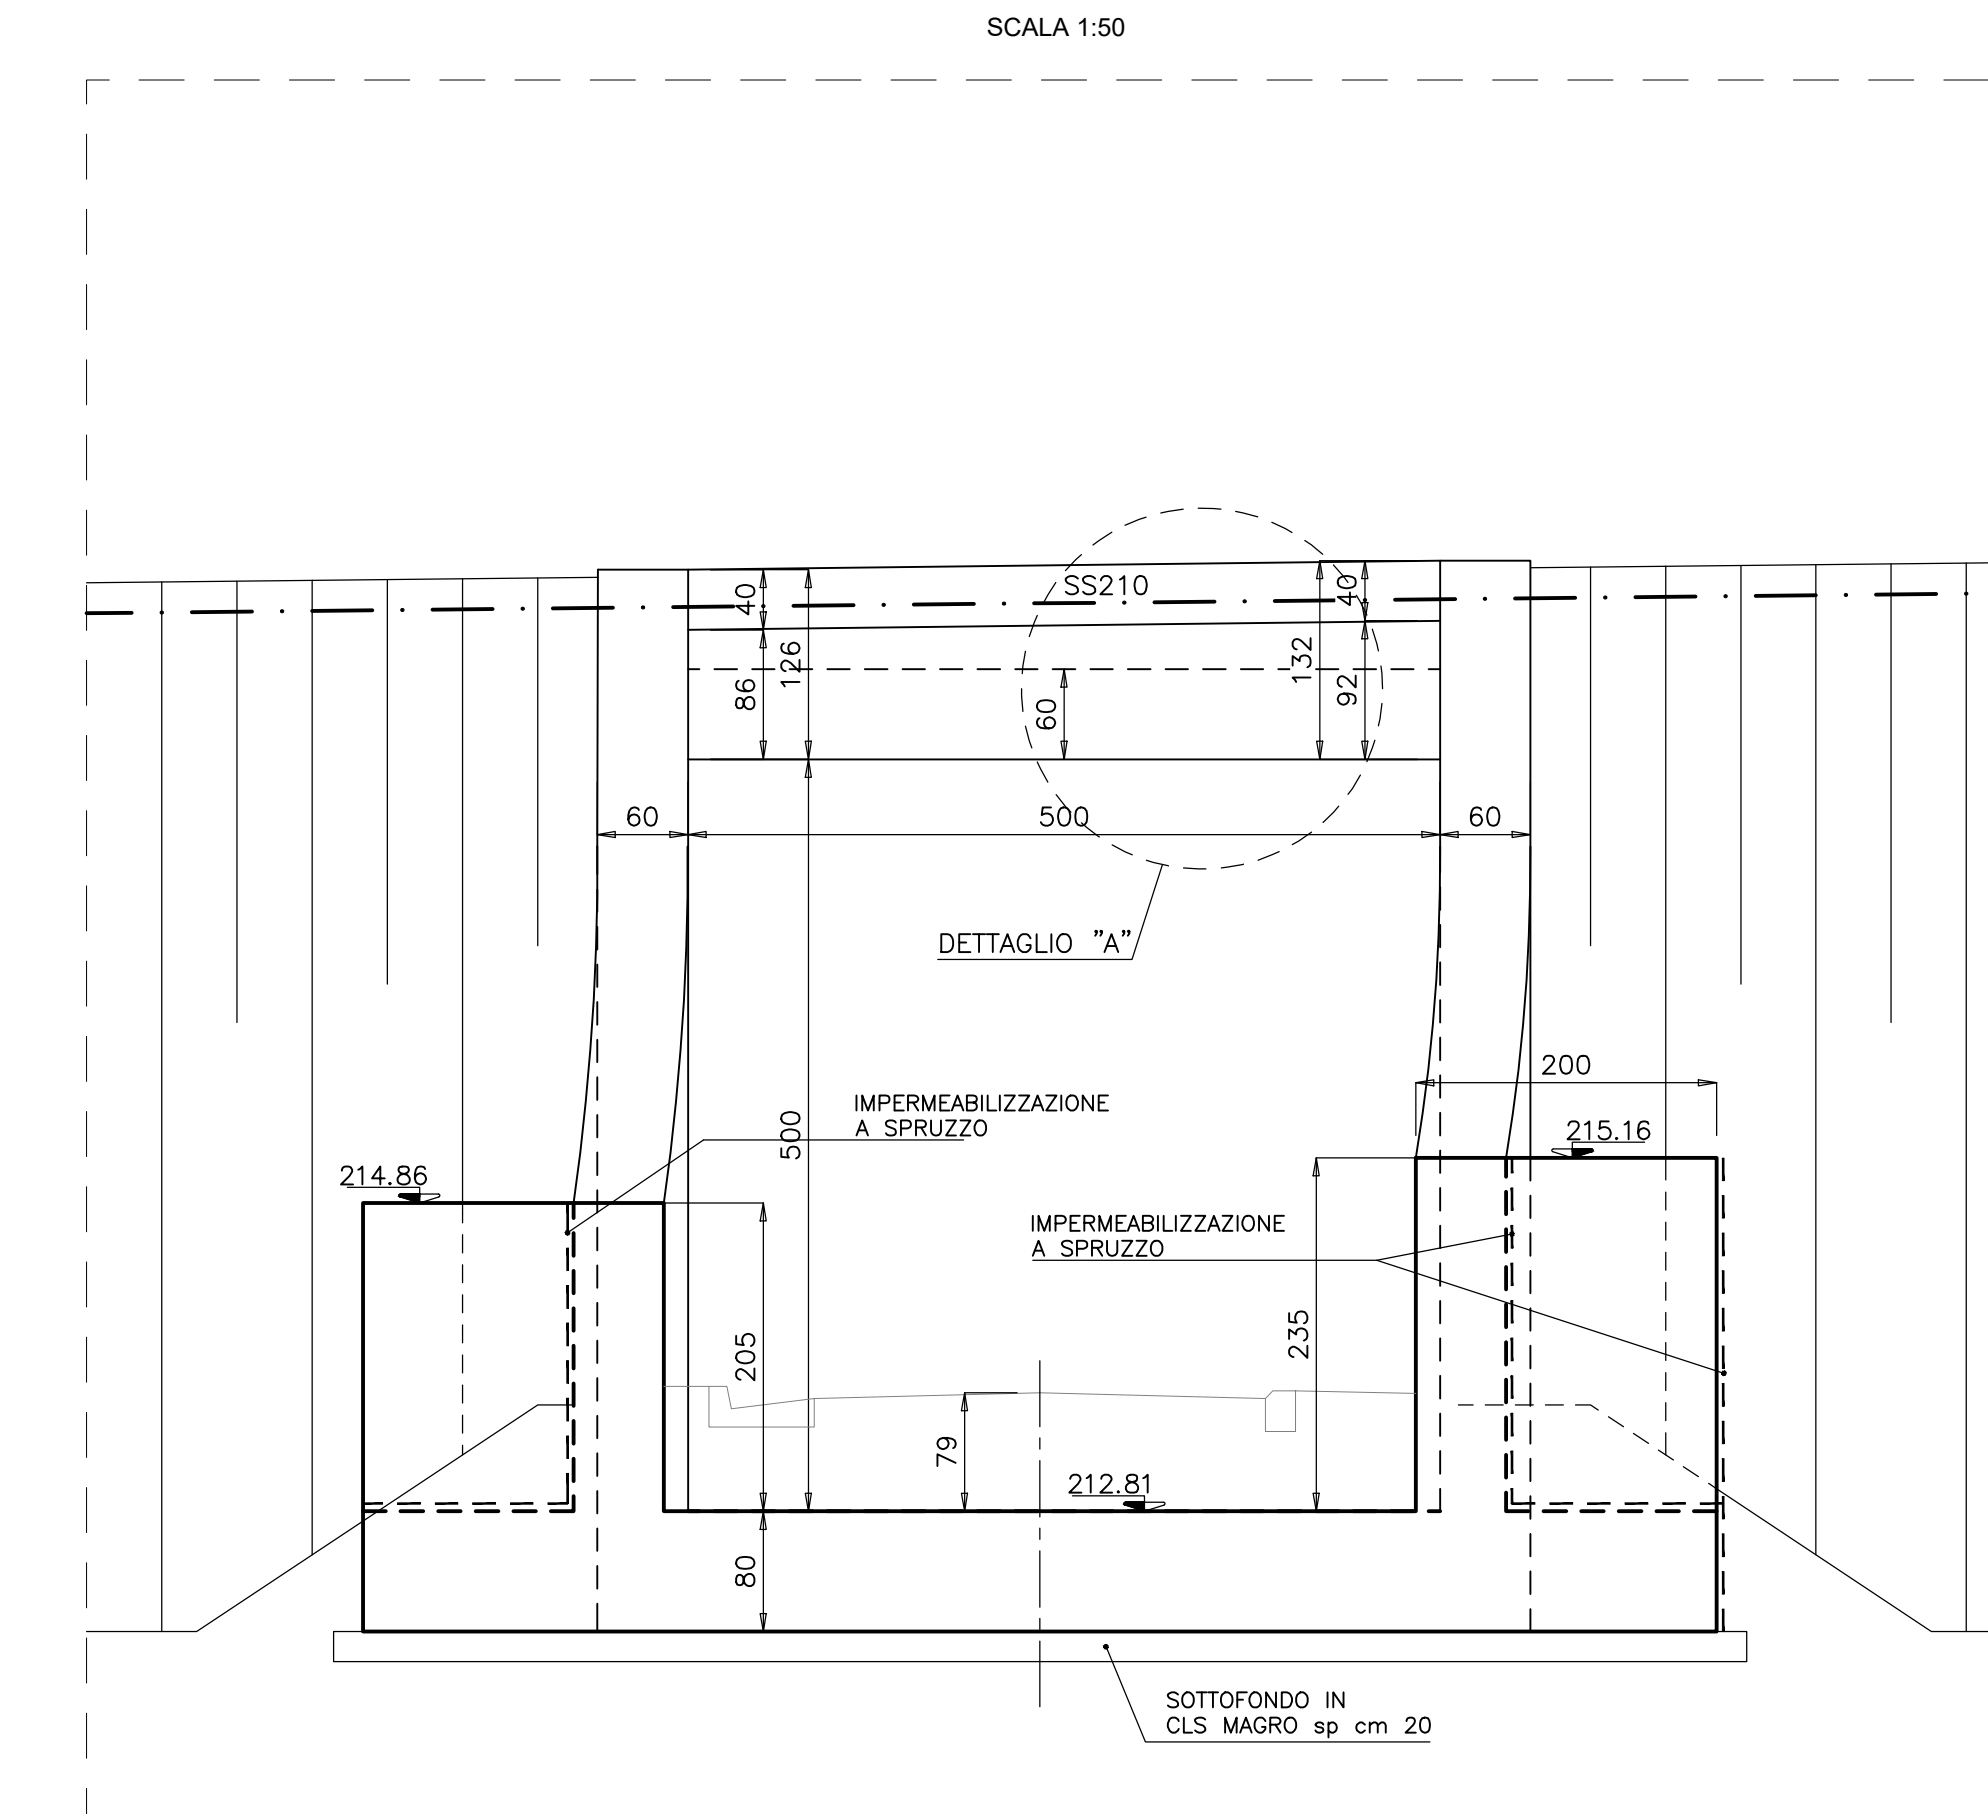


SCALA 1:50

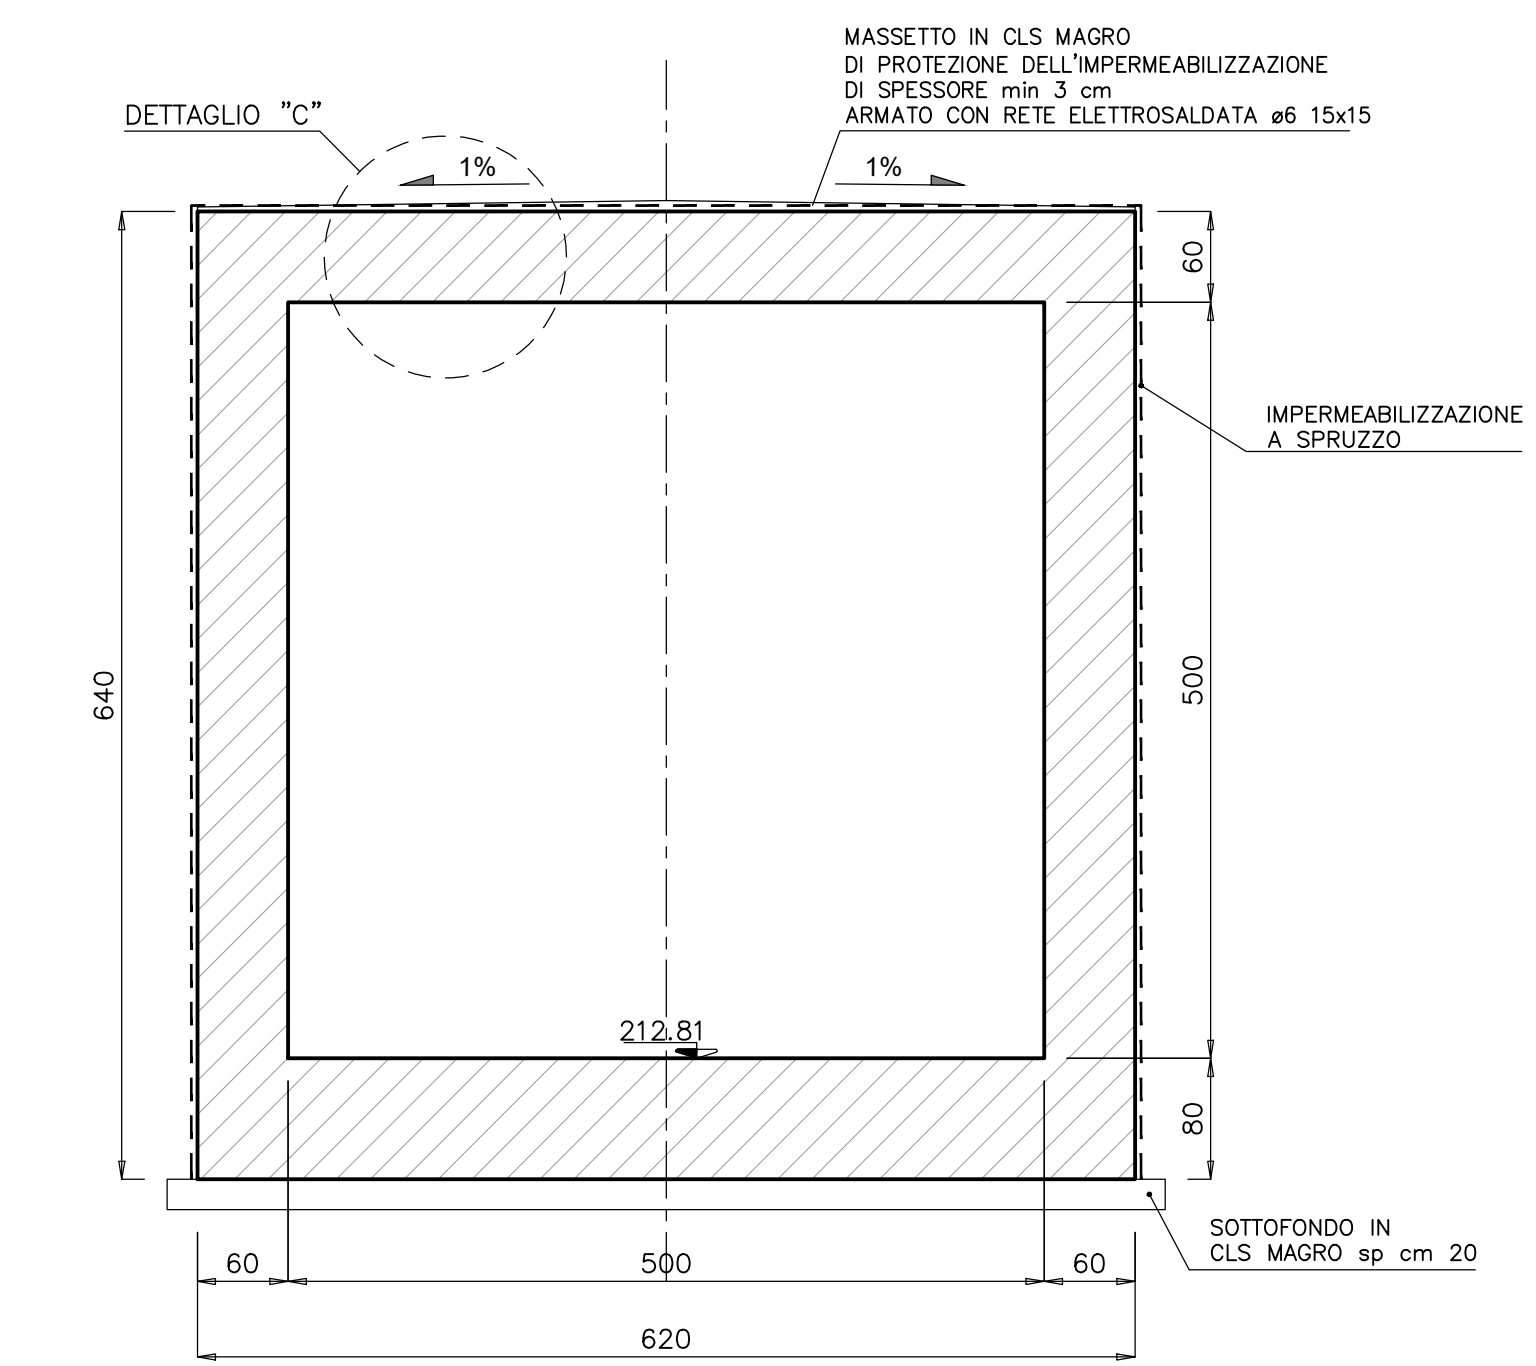


SEZIONE DETTAGLIO "A"  
SCALA 1:25

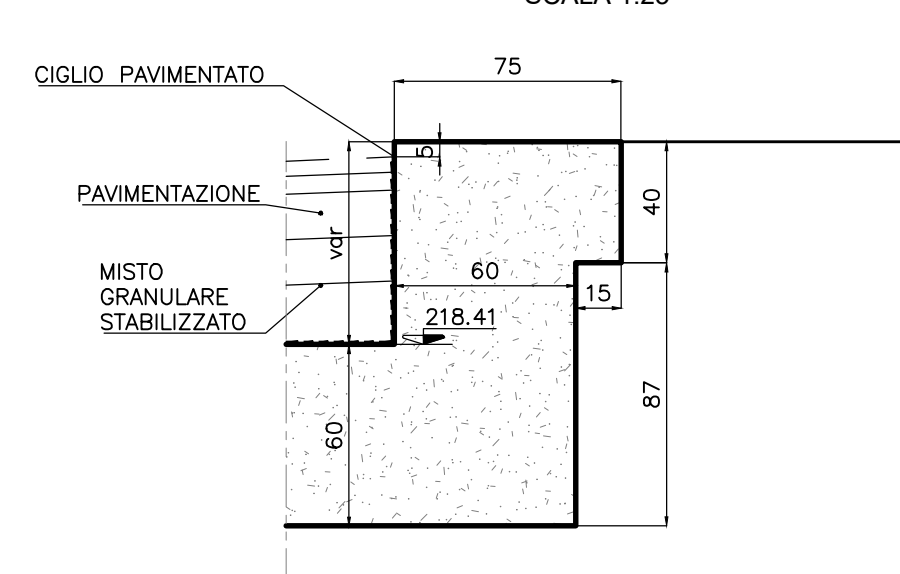

SEZIONE DETTAGLIO "B"  
SCALA 1:25

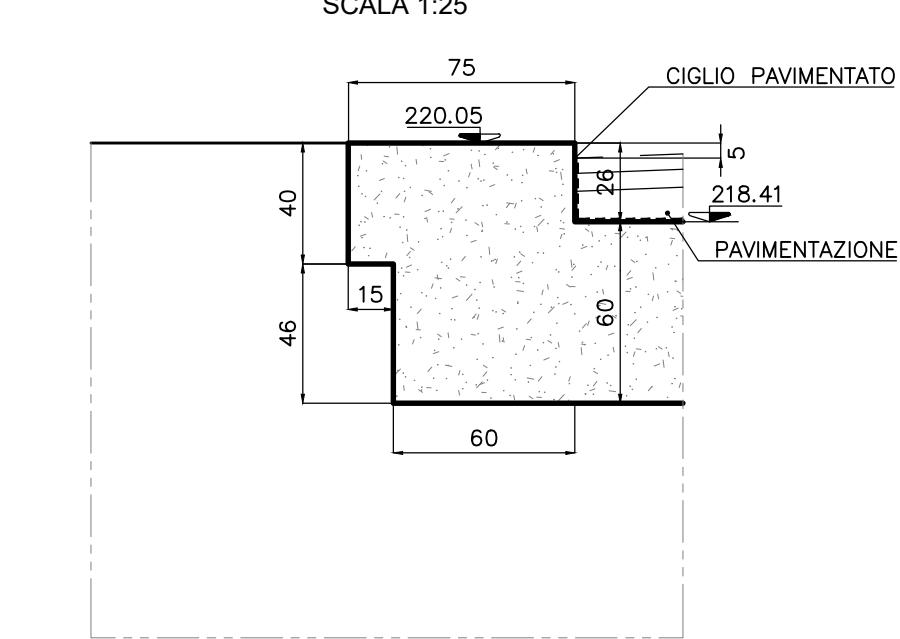

DETTAGLIO "C"  
SCALA 1:25

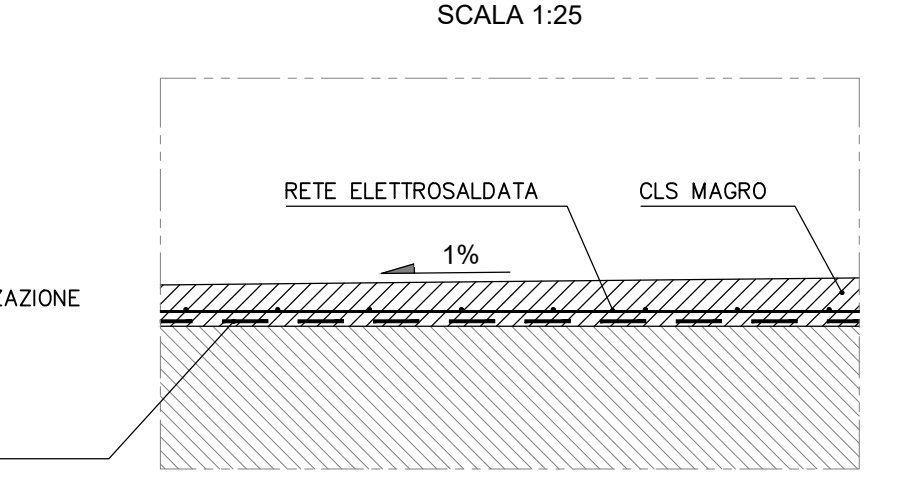

**Sanas**  
GRUPPO IS ITALIANE

SOGGETTO ATTUATORE - Art.7 D.L. 11 novembre 2016, n. 205 (già art.15 ter del D.L. 17 ottobre 2016, n.189, convertito dalla L. 15 dicembre 2016, n.229) ex CCDCP 498/2016 - art.4 CCDCP 419/2017 - art.3

**PNC - PNRR: Piano Nazionale Complementare al Piano Nazionale di Ripresa e Resilienza nei territori colpiti dal sisma 2009-2016, Sub-misura A4, "Investimenti sulla rete stradale statale"**

Lavori di adeguamento e/o miglioramento tecnico funzionale della sezione stradale in t.s. e potenziamento delle intersezioni - 1° Stralcio lungo la S.S. n. 210 "Fermana Falerense" - Amandola - Servigliano

**PROGETTO DEFINITIVO**

PROGETTISTA E RESPONSABILE DELL'INTEGRAZIONE DELLE PRESTAZIONI SPECIALISTICHE  
Ing. Egidio Moroni  
Ordine Roma n° 10000

IL GEOLOGO  
Dott.ssa Goli Maria Bruno  
Ordine dei Geologi del Lazio n° 668

COORDINATORE PER LA SICUREZZA IN FASE DI PROGETTAZIONE  
Ing. Francesco M. La Camera  
Ordine Roma n° 2000

IMPRESA CONCORRENTE A.T.L.  
MONACO S.p.A.  
Costruzioni generali

IRCOPI

RTP DI PROGETTAZIONE  
S.T.E. S.r.l.  
Strutture and Transport Engineering

Direttore Tecnico  
Ing. E. Moroni  
Ordine Roma n. 10000

Direttore Tecnico  
Ing. G. Gennari  
Ordine Ing. Roma n. 17100

Dott. Geol. M. BRUNO  
Ordine Geol. Lazio n. 668

**OPERE D'ARTE MINORI**  
Sottovia  
ST01- Sottovia Scatolare 7,00x5,00m alla prg. 1+629,00  
Carpenteria e particolari costruttivi

PROGETTO	NOVE FILE	REVISIONE	SCALA
AN2166	103_ST01_STR_CP01_A	A	1:25/50
D			
C			
B			
A	EMISSIONE	Nov. 2021	DEL. VECCHIOP
REV.	DESCRIZIONE	DATA	REDAUTO VERIFICATO APPROVATO