PLANIMETRIA

SCALA 1:100

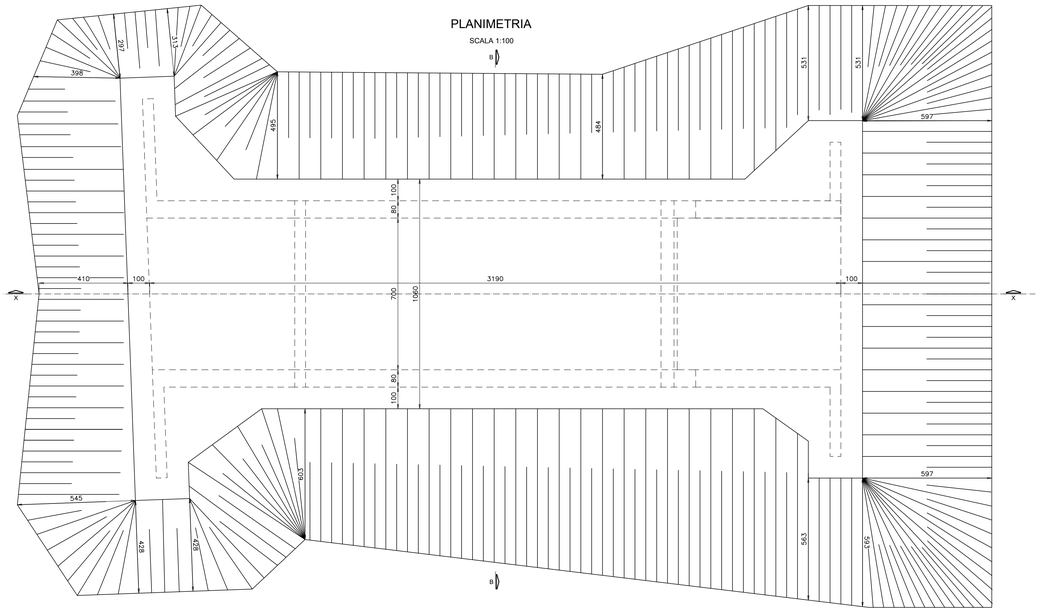

SEZIONE LONGITUDINALE X-X

SCALA 1:100

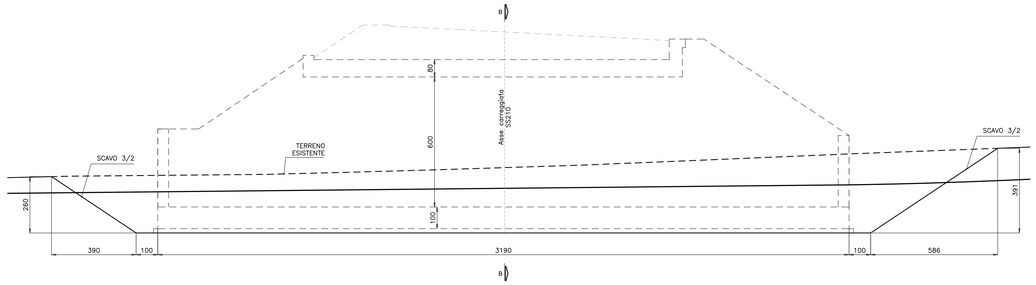

SEZIONE TRASVERSALE B-B

SCALA 1:100

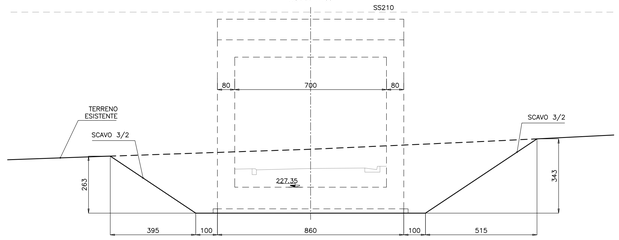

FASI REALIZZATIVE

FASE 1

1) REALIZZAZIONE SCAVO PER REALIZZAZIONE NUOVO SOTTOVIA

PLANIMETRIA

SCALA 1:100

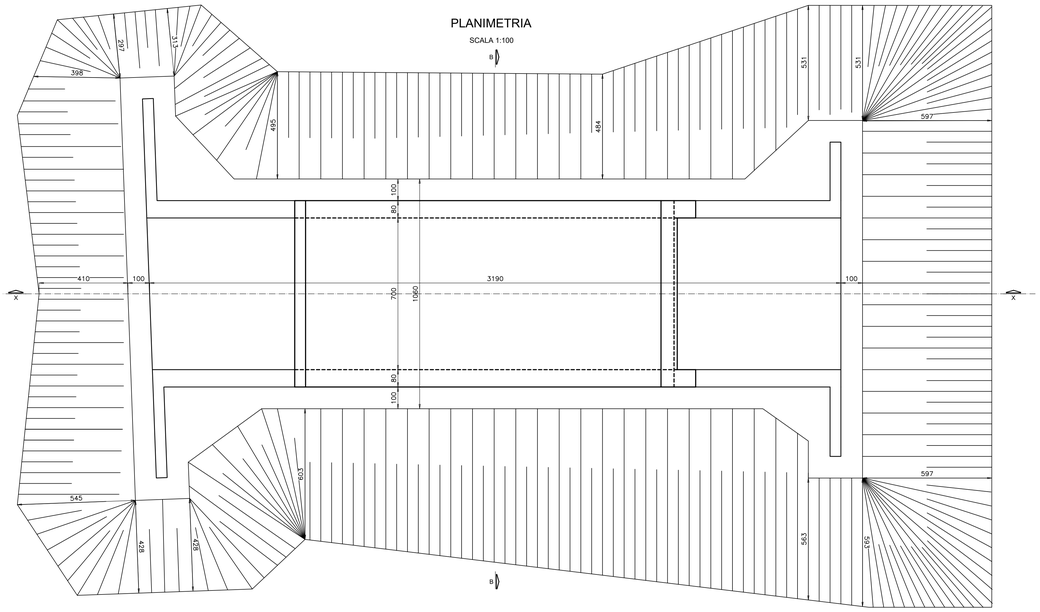

SEZIONE LONGITUDINALE X-X

SCALA 1:100

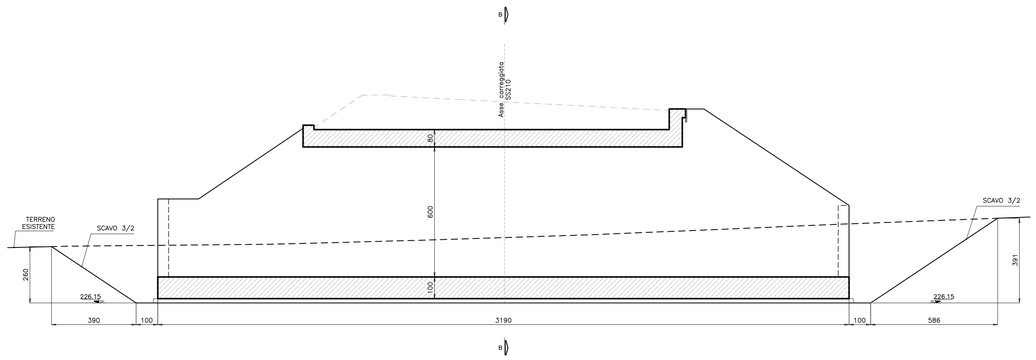

FASI REALIZZATIVE

FASE 2

1) REALIZZAZIONE NUOVO SOTTOVIA
2) COMPLETAMENTO FINITURE ED IMPERMEABILIZZAZIONE OPERA
3) REALIZZAZIONE NUOVA VIABILITA' INTERNA ALL'OPERA
3) RINTERRO OPERA

PLANIMETRIA

SCALA 1:100

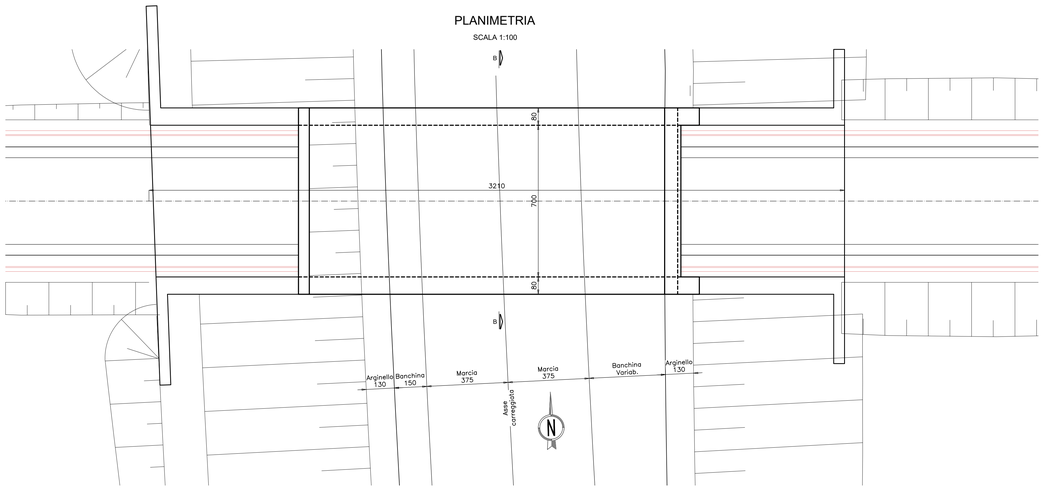

FASI REALIZZATIVE

FASE 3

1) REALIZZAZIONE NUOVA S.S. 210

VOLUME TOTALE SCAVI = 2600 mc

SEZIONE LONGITUDINALE X-X

SCALA 1:100

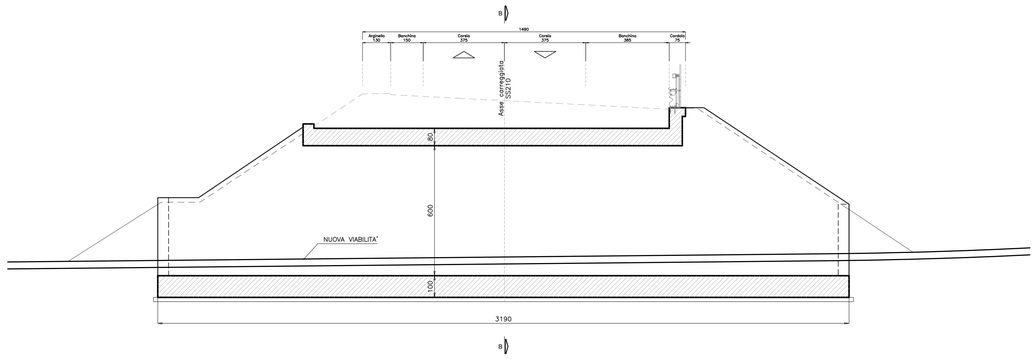

SOGGETTO ATTUATORE - Art.7 D.L. 11 novembre 2016, n. 205 (già art.15 ter del D.L. 17 ottobre 2016, n.189, convertito dalla L. 15 dicembre 2016, n.229)

ex OCDPC 408 / 2016 - art.4
OCDPC 475 / 2017 - art.3

PNC - PNRR: Piano Nazionale Complementare al Piano Nazionale di Ripresa e Resilienza nei territori colpiti dal sisma 2009-2016, Sub-misura A4,"Investimenti sulla rete stradale statale"

Lavori di adeguamento e/o miglioramento tecnico funzionale della sezione stradale in t.s. e potenziamento delle intersezioni - 1° Stralcio lungo la S.S. n. 210 "Fermana Faleriense" - Amandola - Servigliano"

PROGETTO DEFINITIVO

PROGETTISTA E RESPONSABILE DELL'INTEGRAZIONE DELLE PRESTAZIONI SPECIALISTICHE
Ing. Eugenio Moroni
Ordine Roma n° 10020

IL GEOLOGO
Dott.ssa Geol. Maria Bruno
Ordine dei Geologi del Lazio al n° 668

COORDINATORE PER LA SICUREZZA IN FASE DI PROGETTAZIONE
Ing. Francesco M. La Camera
Ordine Roma n° 7290

IMPRESA CONCORRENTE A.T.I.:
Mandataria: MONACO S.p.A. Costruzioni generali
Mandante: IRCOP

RTP DI PROGETTAZIONE:
Mandataria: S.T.E. e S.r.l. Structure and Transport Engineering — Direttore Tecnico Ing. E. Moroni, Ordine Ing. Roma N. 10020
Mandanti: E.D.IN. s.r.l. Società di Ingegneria — Direttore Tecnico Ing. G. Grimaldi, Ordine Ing. Roma N. 17703
Dott. Geol. M. BRUNO — Ordine Geologi Lazio N. 668

OPERE D'ARTE MINORI

Sottovia

ST02- Sottovia Scatolare 7,00x5,00m alla prg. 2+579,50

Metodi costruttivi e fasi di lavoro

CODICE PROGETTO			NOME FILE	REVISIONE	SCALA
PROGETTO	LIV.PROG.	ANNO	T03_ST02_STR_PE01_A		
AN266	D	23	CODICE ELAB. T03ST02STRPE01	A	1:100

REV.	DESCRIZIONE	DATA	REDATTO	VERIFICATO	APPROVATO
D					
C					
B					
A	EMISSIONE	Nov. 2023	DEL VECCHIO	GRIMALDI	MORONI