

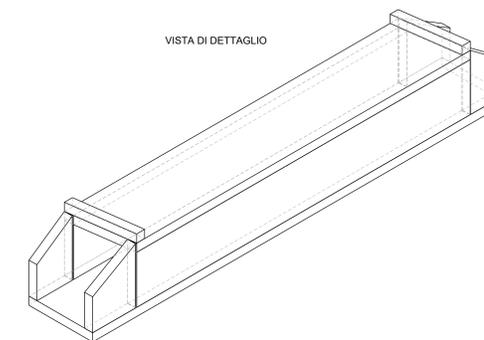



TOMBINO IDRAULICO PROFILO LONGITUDINALE
SCALA 1:50

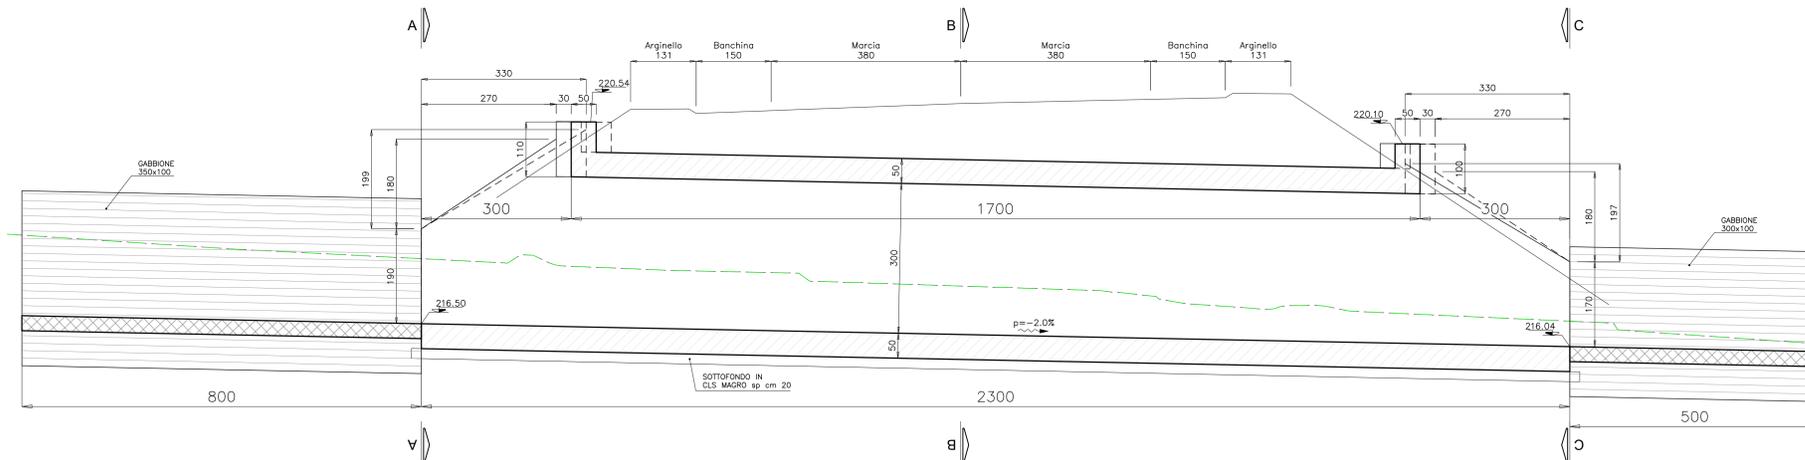

SEZIONE TRASVERSALE A-A
SCALA 1:50

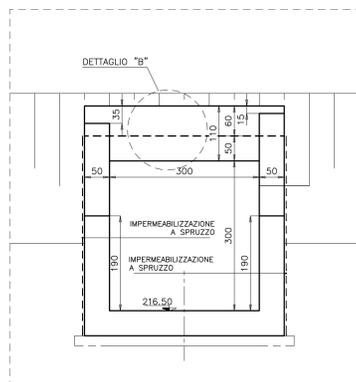

SEZIONE TRASVERSALE C-C
SCALA 1:50

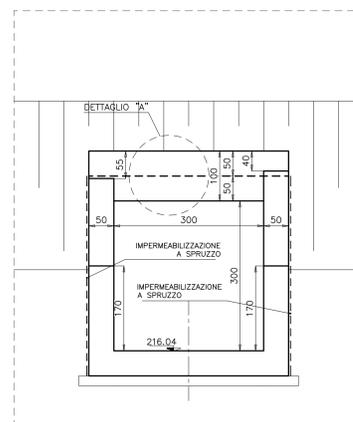

Sanas GRUPPO FS ITALIANE
SOGGETTO ATTUATORE - Art.7 D.L. 11 novembre 2016, n. 205 (già art.15 ter del D.L. 17 ottobre 2016, n.189, convertito dalla L. 15 dicembre 2016, n.229)
ex DCDPC 408/2016 - art.4
OCDFP 475/2017 - art.3

PNC - PNRR: Piano Nazionale Complementare al Piano Nazionale di Ripresa e Resilienza nei territori colpiti dal sisma 2009-2016, Sub-misura A4, "Investimenti sulla rete stradale statale"
Lavori di adeguamento e/o miglioramento tecnico funzionale della sezione stradale in t.s. e potenziamento delle intersezioni - 1° Stralcio lungo la S.S. n. 210 "Fermana Falterense" - Amandola - Servigliano"

PROGETTO DEFINITIVO

PROGETTISTA E RESPONSABILE DELL'INTEGRAZIONE DELLE PRESTAZIONI SPECIALISTICHE Ing. Eugenio Moroni Ordine Roma n° 10020	IMPRESA CONCORRENTE A.T.I. Mandatrice MONACO F.p.A. Costruzioni generali
IL GEOLOGO Dott.ssa Geol. Maria Bruno Ordine dei Geologi del Lazio al n° 668	Mandatrice IIRCOP
COORDINATORE PER LA SICUREZZA IN FASE DI PROGETTAZIONE Ing. Francesco M. La Camera Ordine Roma n° 7290	RTF DI PROGETTAZIONE: Mandatrice S.T.E. s.r.l. Strutture and Transport Engineering Direttore Tecnico Ing. E. Moroni Ordine Roma n. 10020
	Mandatrice E.D.I.N. s.r.l. Società di ingegneria Direttore Tecnico Ing. G. Grimaldi Ordine Ing. Roma n. 1793 Dott. Geol. M. BRUNO Ordine Geologi Lazio n. 668

OPERE D'ARTE MINORI
Opere di attraversamento idraulico
TM01- 3,0x3,0m alla prg. 1+800,00
Carpenteria e particolari costruttivi

CODICE PROGETTO	NOME FILE	REVISIONE	SCALA
PROGETTO	TM01-TM01-STR_CP01_A		
AN 2023	23	A	1:50/25
D			
C			
A			
B	EMMISSIONE	Nov. 2023	DEL. VERBA
REV.	DESCRIZIONE	DATA	REDDATTO VERIFICATO APPROVATO