




PLANIMETRIA
Scala 1:100

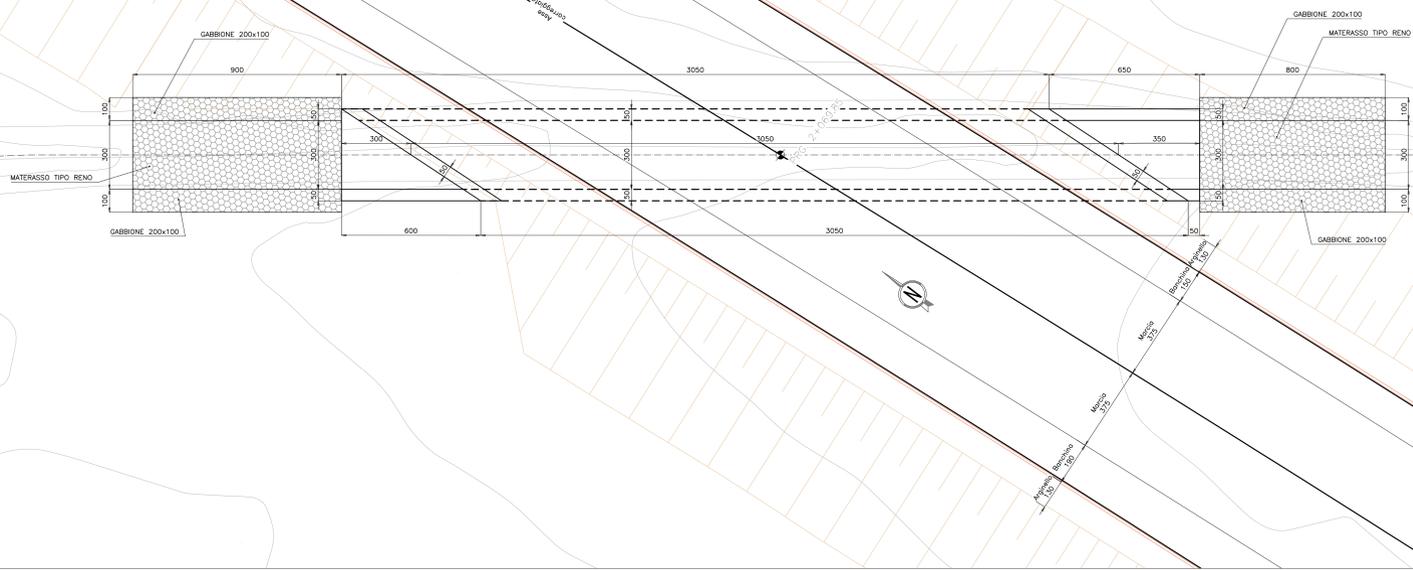


TOMBINO IDRAULICO PROFILO LONGITUDINALE
SCALA 1:100

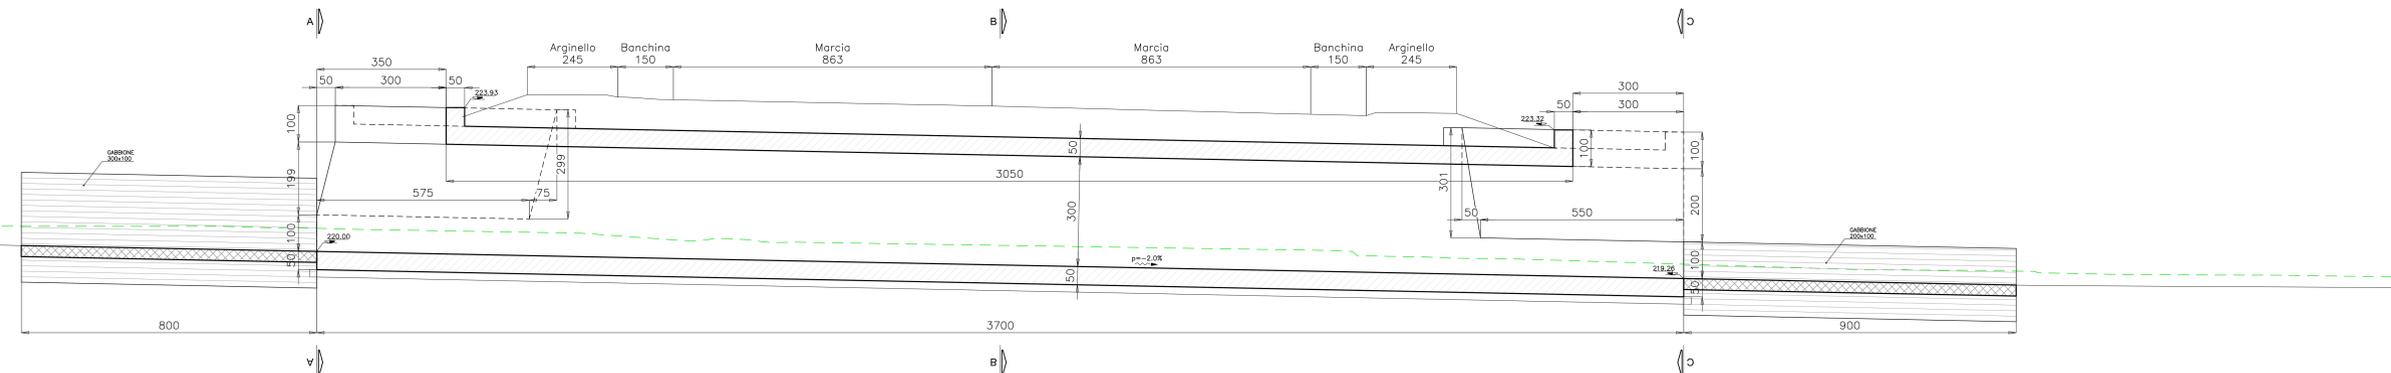


SEZIONE TRASVERSALE A-A
SCALA 1:50

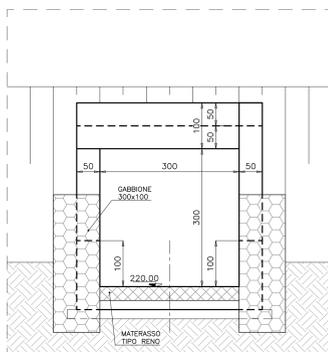

SEZIONE TRASVERSALE C-C
SCALA 1:50

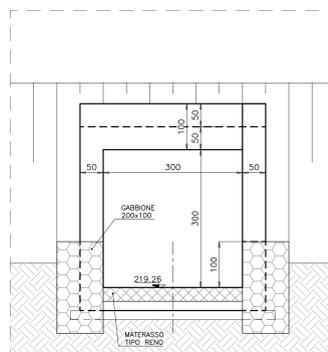

SEZIONE TRASVERSALE B-B
SCALA 1:50

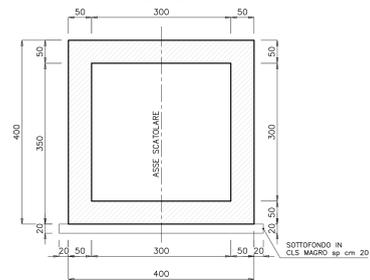

Sanas GRUPPO IS ITALIANE

SOGGETTO ATTUATORE - Art.7 D.L. 11 novembre 2016, n. 205 (già art.15 ter del D.L. 17 ottobre 2016, n.189, convertito dalla L. 15 dicembre 2016, n.229) ex CCDFPC 498/2016 - art.4 CCDFPC 497/2017 - art.3

PNC - PNRR: Piano Nazionale Complementare al Piano Nazionale di Ripresa e Resilienza nei territori colpiti dal sisma 2009-2016, Sub-misura A4, "Investimenti sulla rete stradale statale"

Lavori di adeguamento e/o miglioramento tecnico funzionale della sezione stradale in t.s. e potenziamento delle intersezioni - 1° Stralcio lungo la S.S. n. 210 "Fermana Faleriense" - Amandola - Servigliano

PROGETTO DEFINITIVO

PROGETTISTA E RESPONSABILE DELL'INTEGRAZIONE DELLE PRESTAZIONI SPECIALISTICHE
Ing. Eugenio Moroni
Ordine Roma n° 10020

IL GEOLOGO
Dott. Geol. Maria Bruno
Ordine dei Geologi del Lazio al n° 668

COORDINATORE PER LA SICUREZZA IN FASE DI PROGETTAZIONE
Ing. Francesco M. La Camera
Ordine Roma n° 7200

IMPRESA CONCORRENTE A.T.I.
MONACO COSTRUZIONI GENERALI S.p.A.

IRCOPI

RTP DI PROGETTAZIONE
S.T.E. S.p.A. S.r.l.
Strutture e Trasporti Engineering

E.D.I.N. s.r.l.
Strutture di Ingegneria

Direttore Tecnico
Ing. E. Moroni
Ordine Ing. Roma N. 18025

Direttore Tecnico
Ing. G. Grassi
Ordine Ing. Roma N. 17703

Dott. Geol. M. BRUNO
Ordine Geol. Lazio n. 668

OPERE D'ARTE MINORI
Opere di attraversamento idraulico
TM02- 3,0x3,0m alla prg. 2+070
Planimetria, prospetto e sezioni

PROGETTO	LIVELLO	ANNO	NOME FILE	REVISIONE	SCALA
AN2166	D	23	T03_TM02_STR_D01_A	A	1:50/100
D					
C					
B					
A	EMISSIONE	Nov. 2023	DEL. VECCHIO	GRASSI	MORONI
REV.	DESCRIZIONE	DATA	REDATTO	VERIFICATO	APPROVATO