



LEGENDA					
Nr.	Simb.	DESCRIZIONE	Nr.	Simb.	DESCRIZIONE
1		Quadro sala controllo	12		Plafoniera di tipo lamellare completa di lampada 4x15W
2		Quadro custode	13		Plafoniera di tipo lamellare completa di lampada 1x36W
3		Quadro bar ristorante	14		Plafoniera di tipo lamellare completa di lampada 2x36W
4		Quadro spogliatoi	15		Plafoniera di tipo stagna completa di lampada 1x36W
5		Scatola portafrutto da incasso	16		Plafoniera di tipo stagna completa di lampada 2x36W
6		Interruttore unipolare	17		Plafoniera di tipo stagna completa di lampada 2x58W
7		Deviatore	18		Punto luce a soffitto generico
8		Pulsante	19		Punto luce a parete generico
9		Pulsante a tirante	20		Plafoniera di emergenza
10		Pulsante tacitazione allarme servizio igienico disabili	21		
11		Suoneria allarme servizio igienico disabili	22		

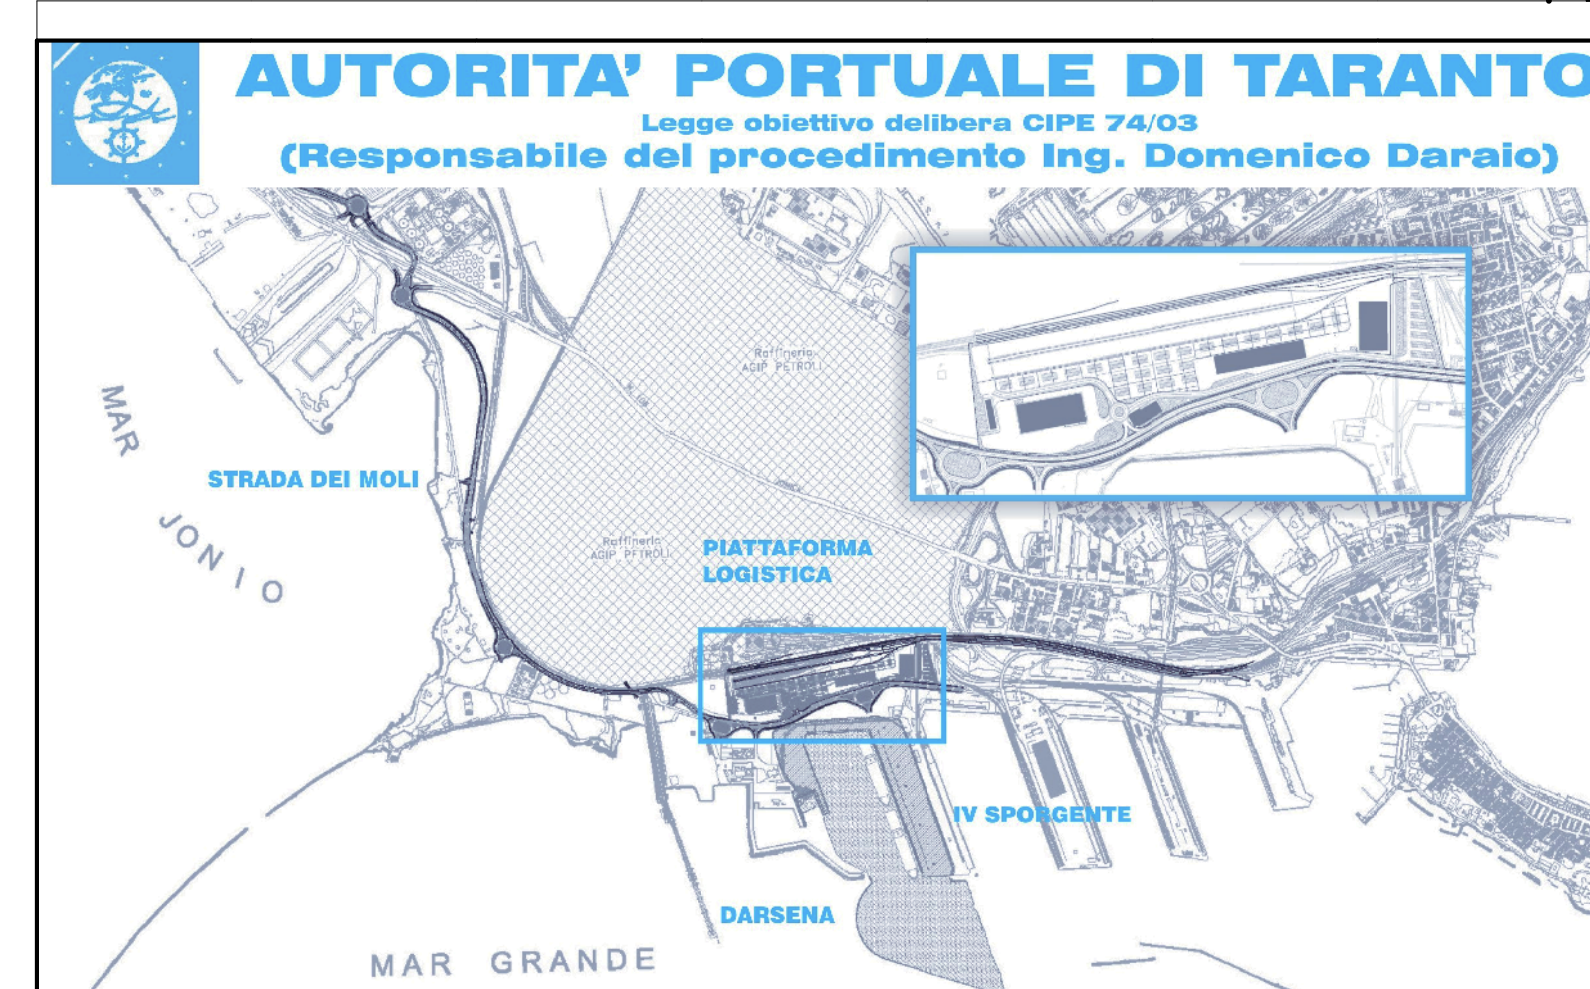


revisione	data	descrizione revisione	disegnato	verificato	approvato
01	29-09-2006	Prima emissione	M.Canonero	A.Panizza	G.Geddo
00	31-05-2006	Emissione in bozza	M.Canonero	A.Panizza	G.Geddo


SOCIETA' DI PROGETTO:
TARANTO LOGISTICA S.p.A.

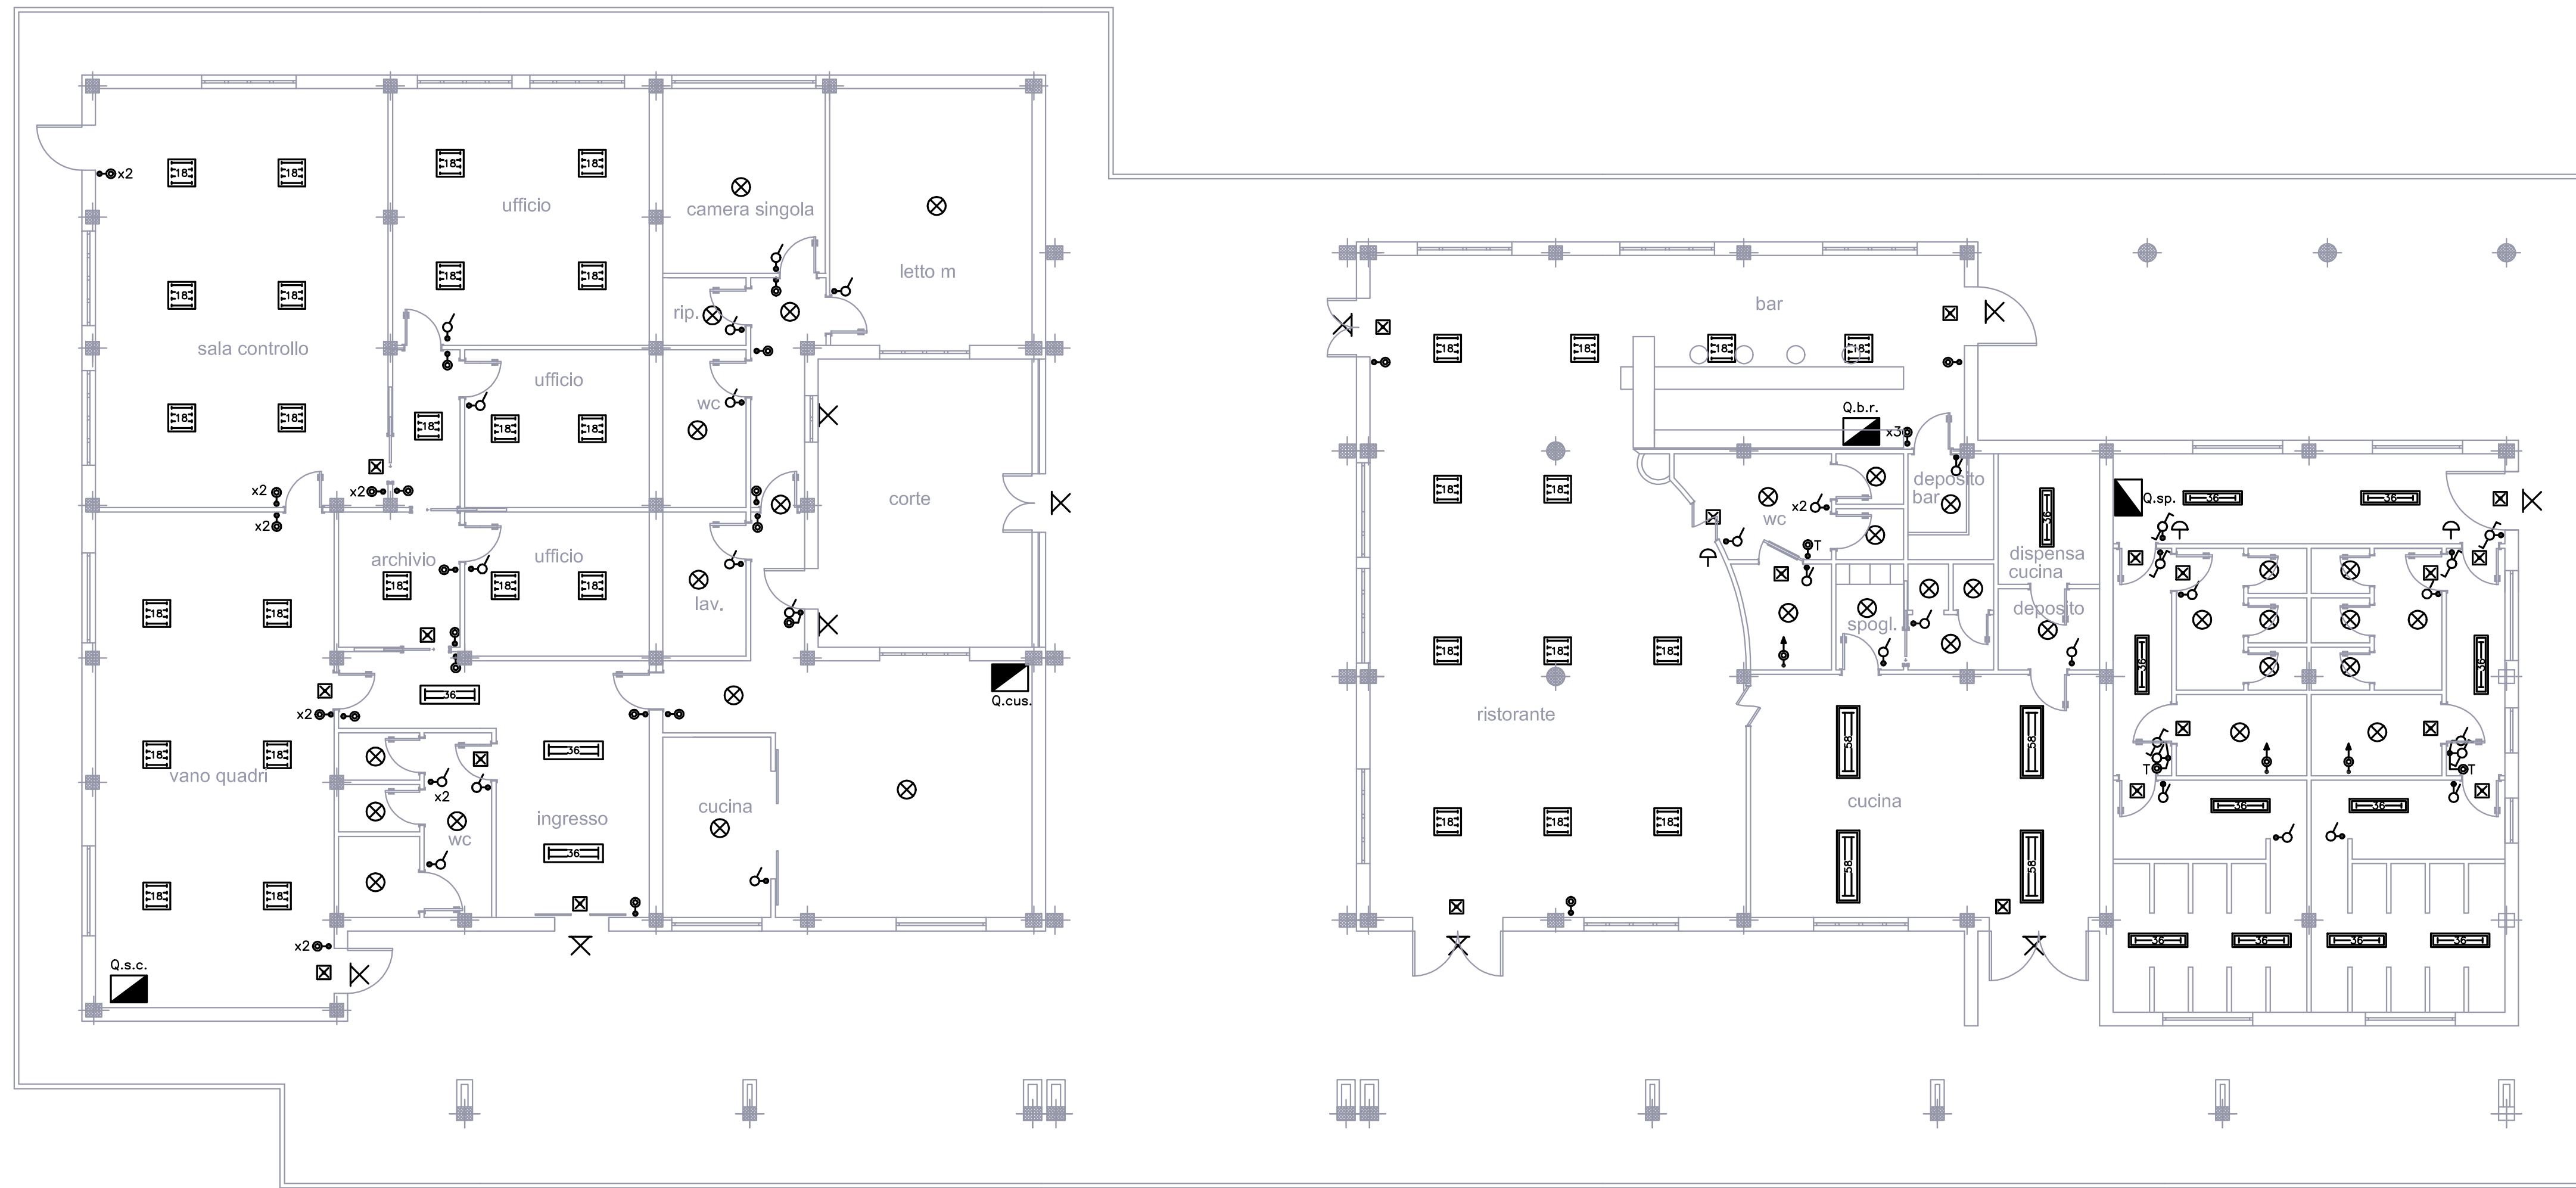

AUTORITA' PORTUALE TARANTO

Progettista
 **SINA**

Consulenti Progettisti
 **PROFERT S.p.A.**
 INGEGNERIA E SISTEMI

progetti e ambiente
 Il Direttore Tecnico (Dot. Ing. Andrea PANIZZA)

Progetto n° 123-700 E 1 U.C.G. 1 7.2.0

Titolo
**PROGETTO DEFINITIVO
 PIATTAFORMA LOGISTICA
 CASA CUSTODE, RISTORO E SERVIZI
 DISTRIBUZIONE IMPIANTO ILLUMINAZIONE**