




PLANIMETRIA
scala 1:50

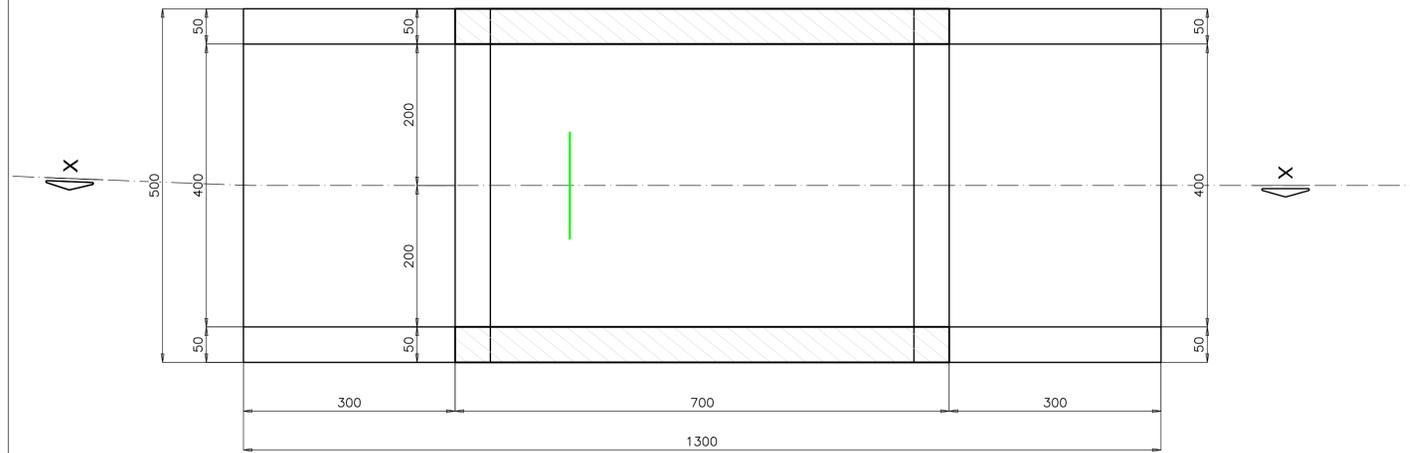


SEZIONE TRASVERSALE B-B
SCALA 1:50

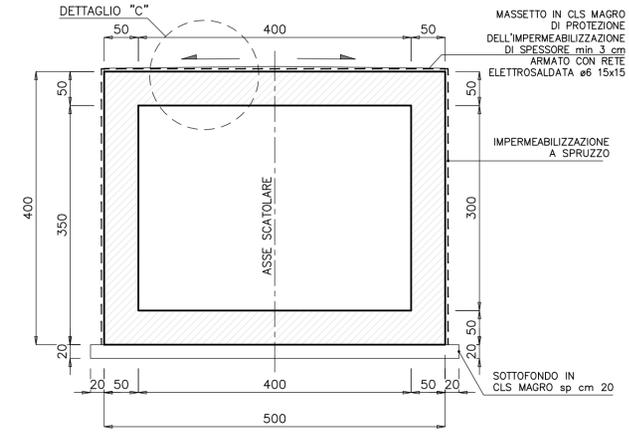


SEZIONE X-X LONGITUDINALE
Scala 1:50

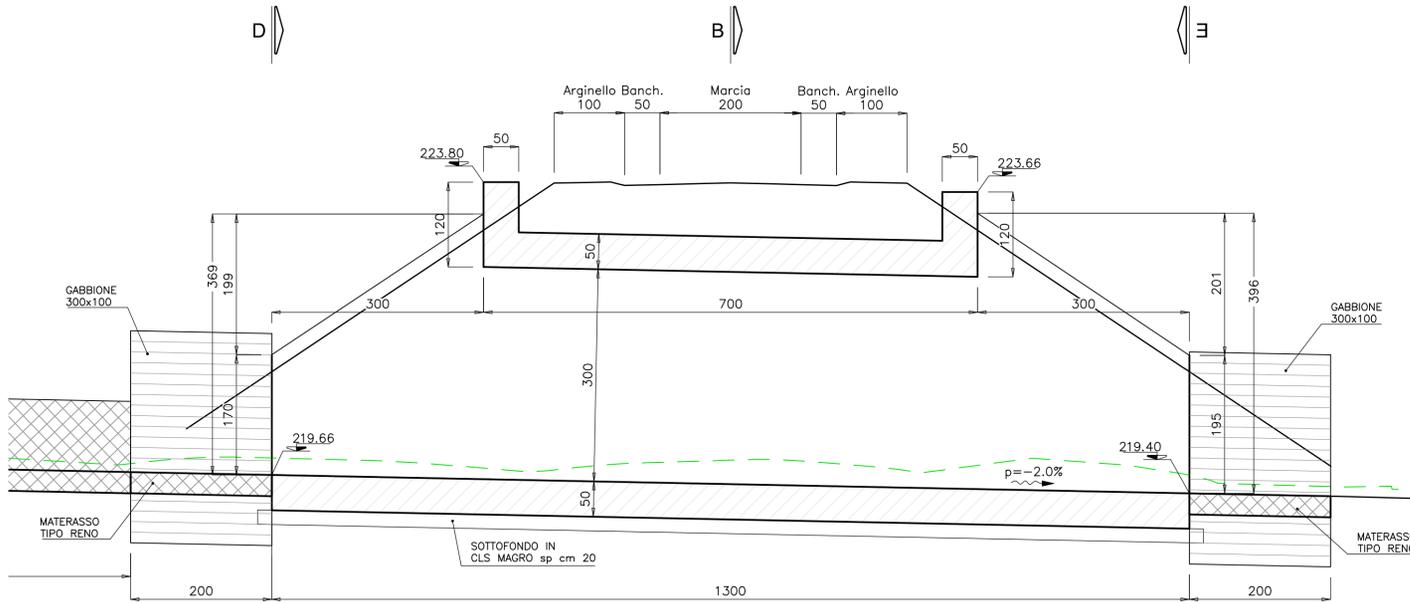


SEZIONE TRASVERSALE D-D
SCALA 1:50

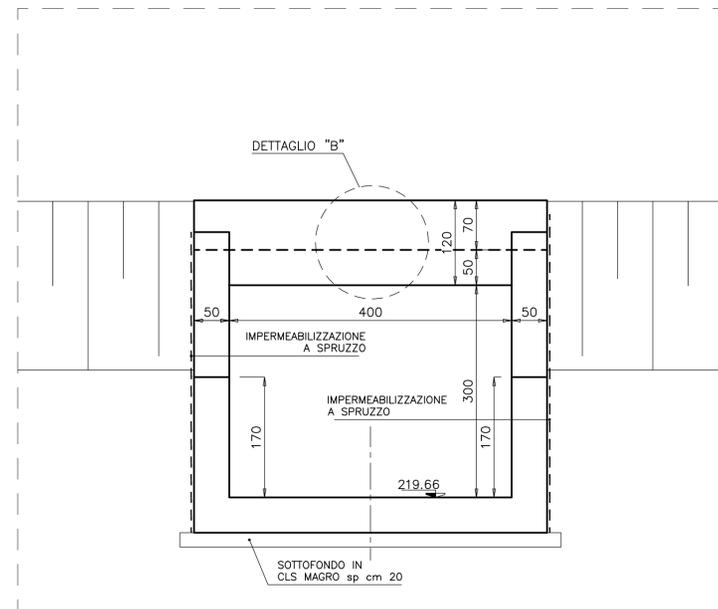


SEZIONE TRASVERSALE E-E
SCALA 1:50

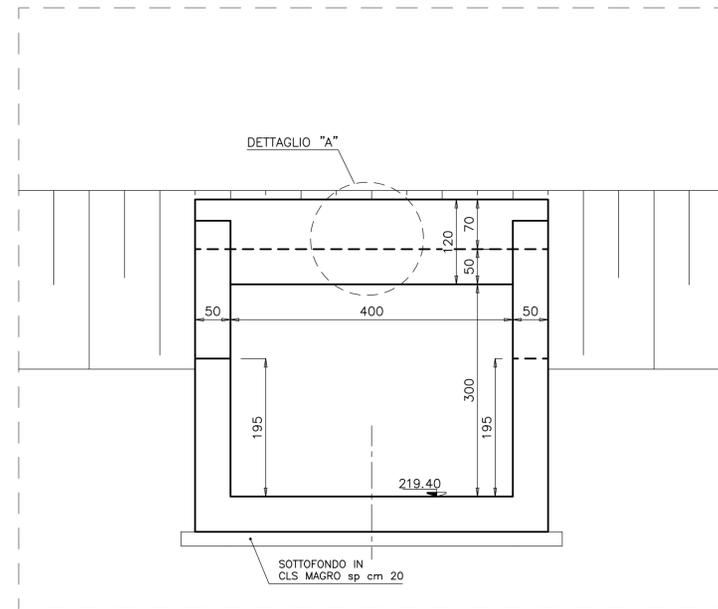


SEZIONE DETTAGLIO "A"
SCALA 1:25

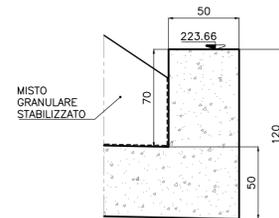


SEZIONE DETTAGLIO "B"
SCALA 1:25

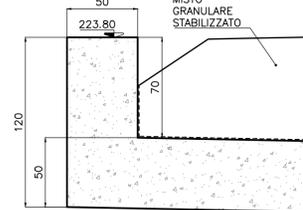

DETTAGLIO "C"
SCALA 1:25

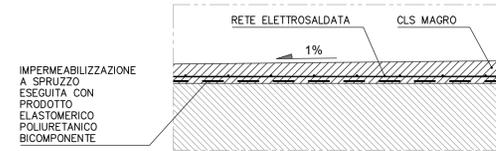

VISTA DI DETTAGLIO

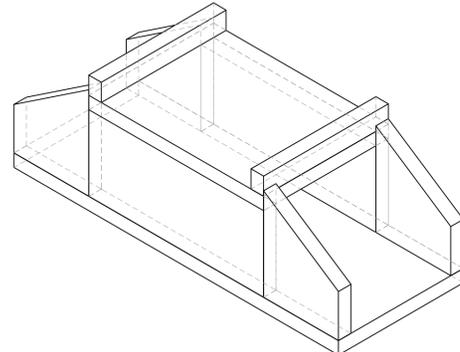

SOGGETTO ATTUATORE - Art.7 D.L. 11 novembre 2016, n. 205 (già art.15 ter del D.L. 17 ottobre 2016, n.189, convertito dalla L. 15 dicembre 2016, n.229)
ex OC/DPC 408 / 2016 - art.4
OC/DPC 475 / 2017 - art.3

PNC - PNRR: Piano Nazionale Complementare al Piano Nazionale di Ripresa e Resilienza nei territori colpiti dal sisma 2009-2016, Sub-misura A4, "Investimenti sulla rete stradale statale"

Lavori di adeguamento e/o miglioramento tecnico funzionale della sezione stradale in t.s. e potenziamento delle intersezioni - 1° Stralcio lungo la S.S. n. 210 "Ferma Faleriense" - Amandola - Servigliano"

PROGETTO DEFINITIVO

PROGETTISTA E RESPONSABILE DELL'INTEGRAZIONE DELLE PRESTAZIONI SPECIALISTICHE
Ing. Eugenio Moroni
Ordine Roma n° 10020

IMPRESA CONCORRENTE A.T.I.:
Mandatario:
MONACO S.p.A.
Costruzioni generali

IL GEOLOGO
Dott.ssa Geol. Maria Bruno
Ordine dei Geologi del Lazio al n° 668

Mandatario:
IRCOPI

COORDINATORE PER LA SICUREZZA IN FASE DI PROGETTAZIONE
Ing. Francesco M. La Camera
Ordine Roma n° 7290

RTP DI PROGETTAZIONE:
Mandatario:
S.T.E. s.r.l.
Structure and Transport Engineering

Mandatario:
E.D.IN. s.r.l.
Società di Ingegneria
Dott. Geol. M. BRUNO
Direttore Tecnico
Ing. E. Moroni
Ordine Ing. Roma N. 10020
Direttore Tecnico
Ing. G. Grimaldi
Ordine Ing. Roma N. 17703
Ordine Geologi
Lazio N. 668

OPERE D'ARTE MINORI
Opere di attraversamento idraulico
TM04- 4,0x3,0m - VS05 alla prg. 1+356,00
Carpenteria e particolari costruttivi

CODICE PROGETTO		LIV. PROG.		ANNO	NOME FILE		REVISIONE	SCALA
PROGETTO		D		23	TO3_TM04_STR_CP01_A		A	1:50/25
AN 266		D		23	CODICE ELAB. TO3TM04STRCP01		A	1:50/25
D								
C								
B								
A	EMISSIONE			Nov. 2023	DEL VECCHIO	GRIMALDI	MORONI	
REV.	DESCRIZIONE			DATA	REDATTO	VERIFICATO	APPROVATO	