




PLANIMETRIA  
scala 1:50

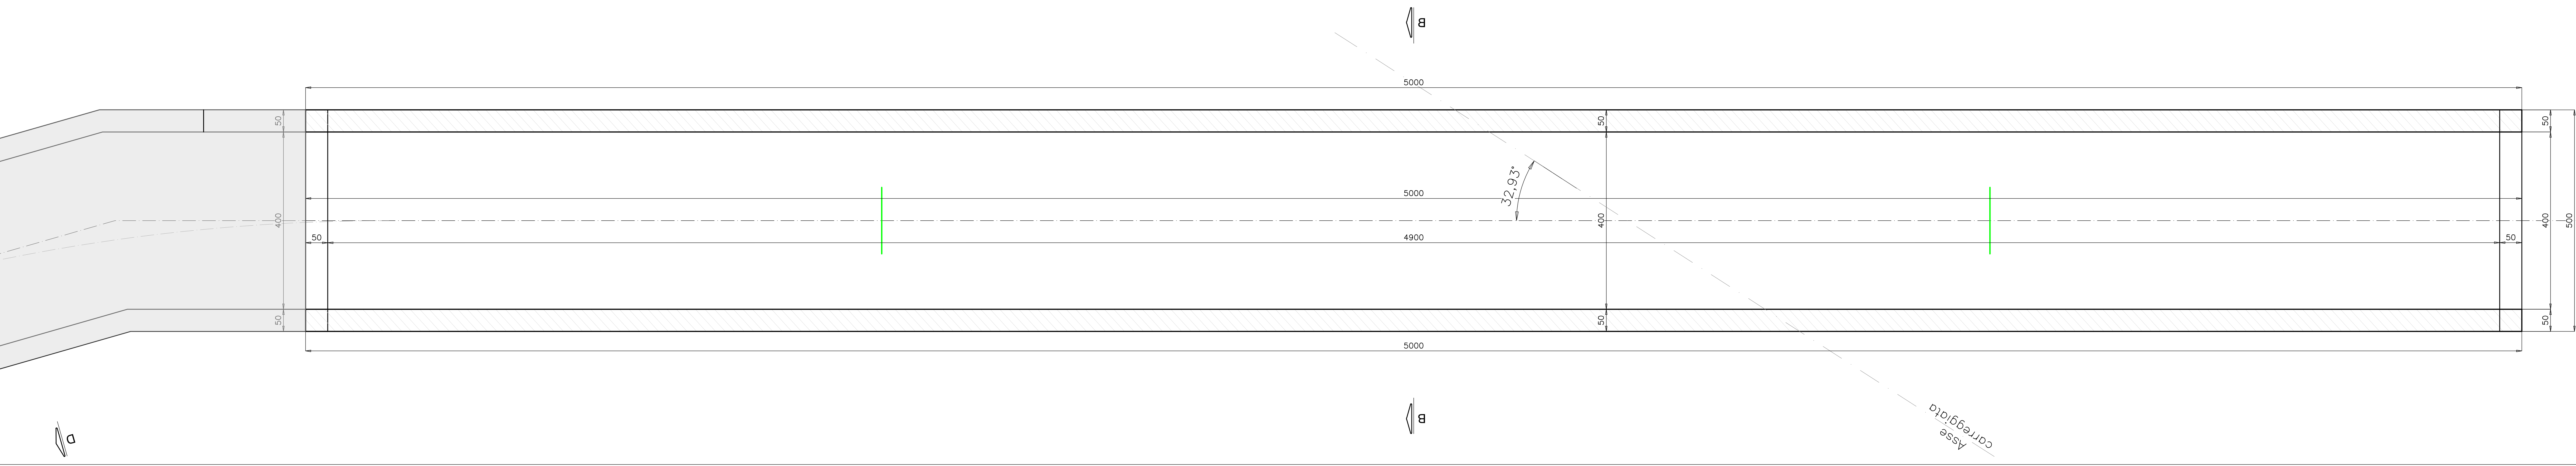


SEZIONE X-X LONGITUDINALE  
Scala 1:50

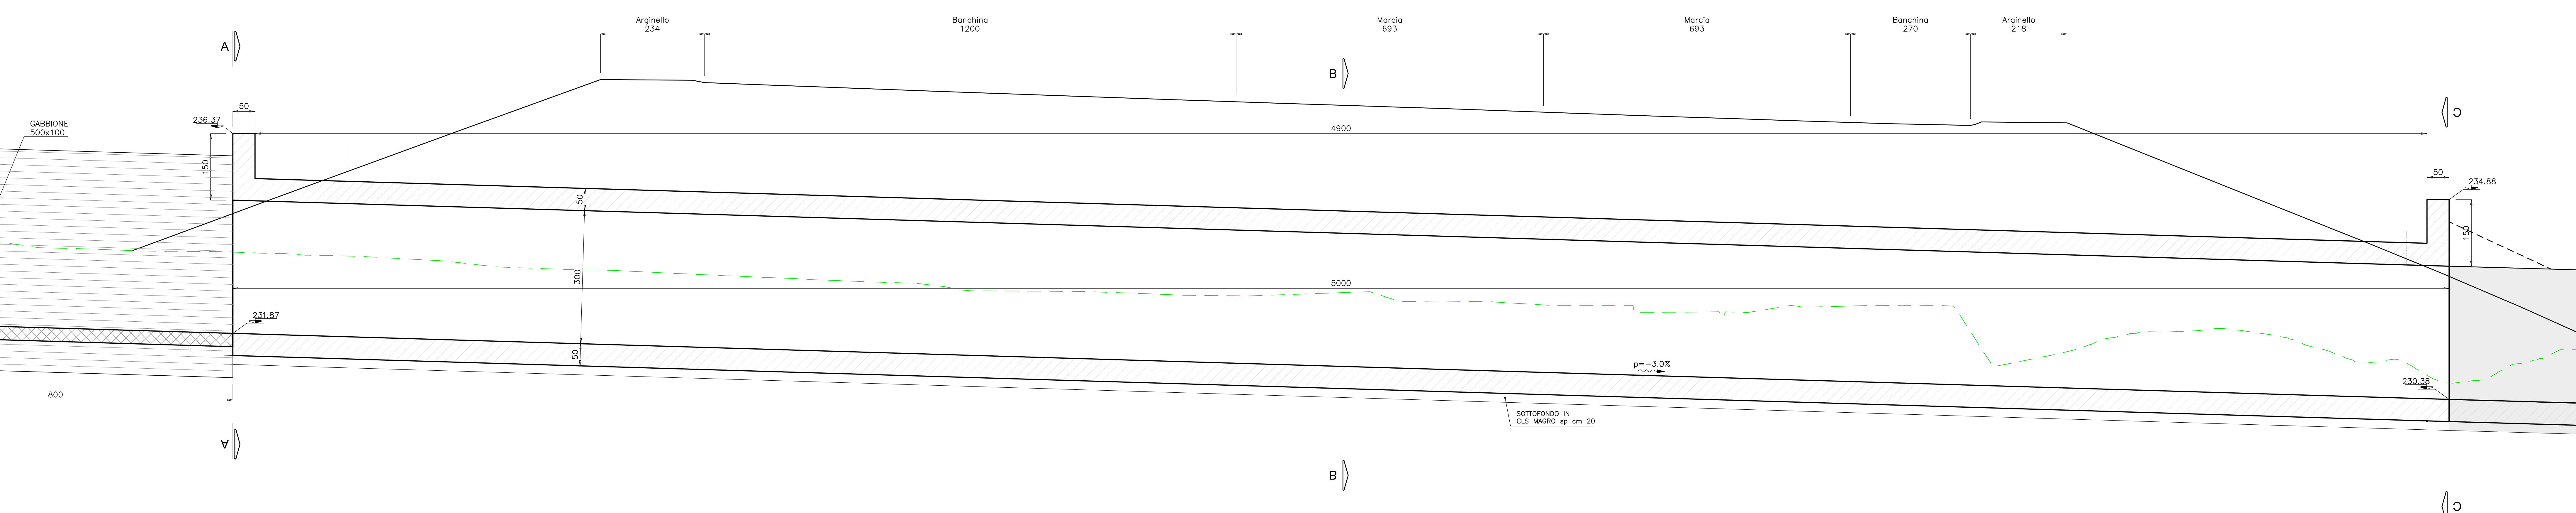


VISTA DI DETTAGLIO

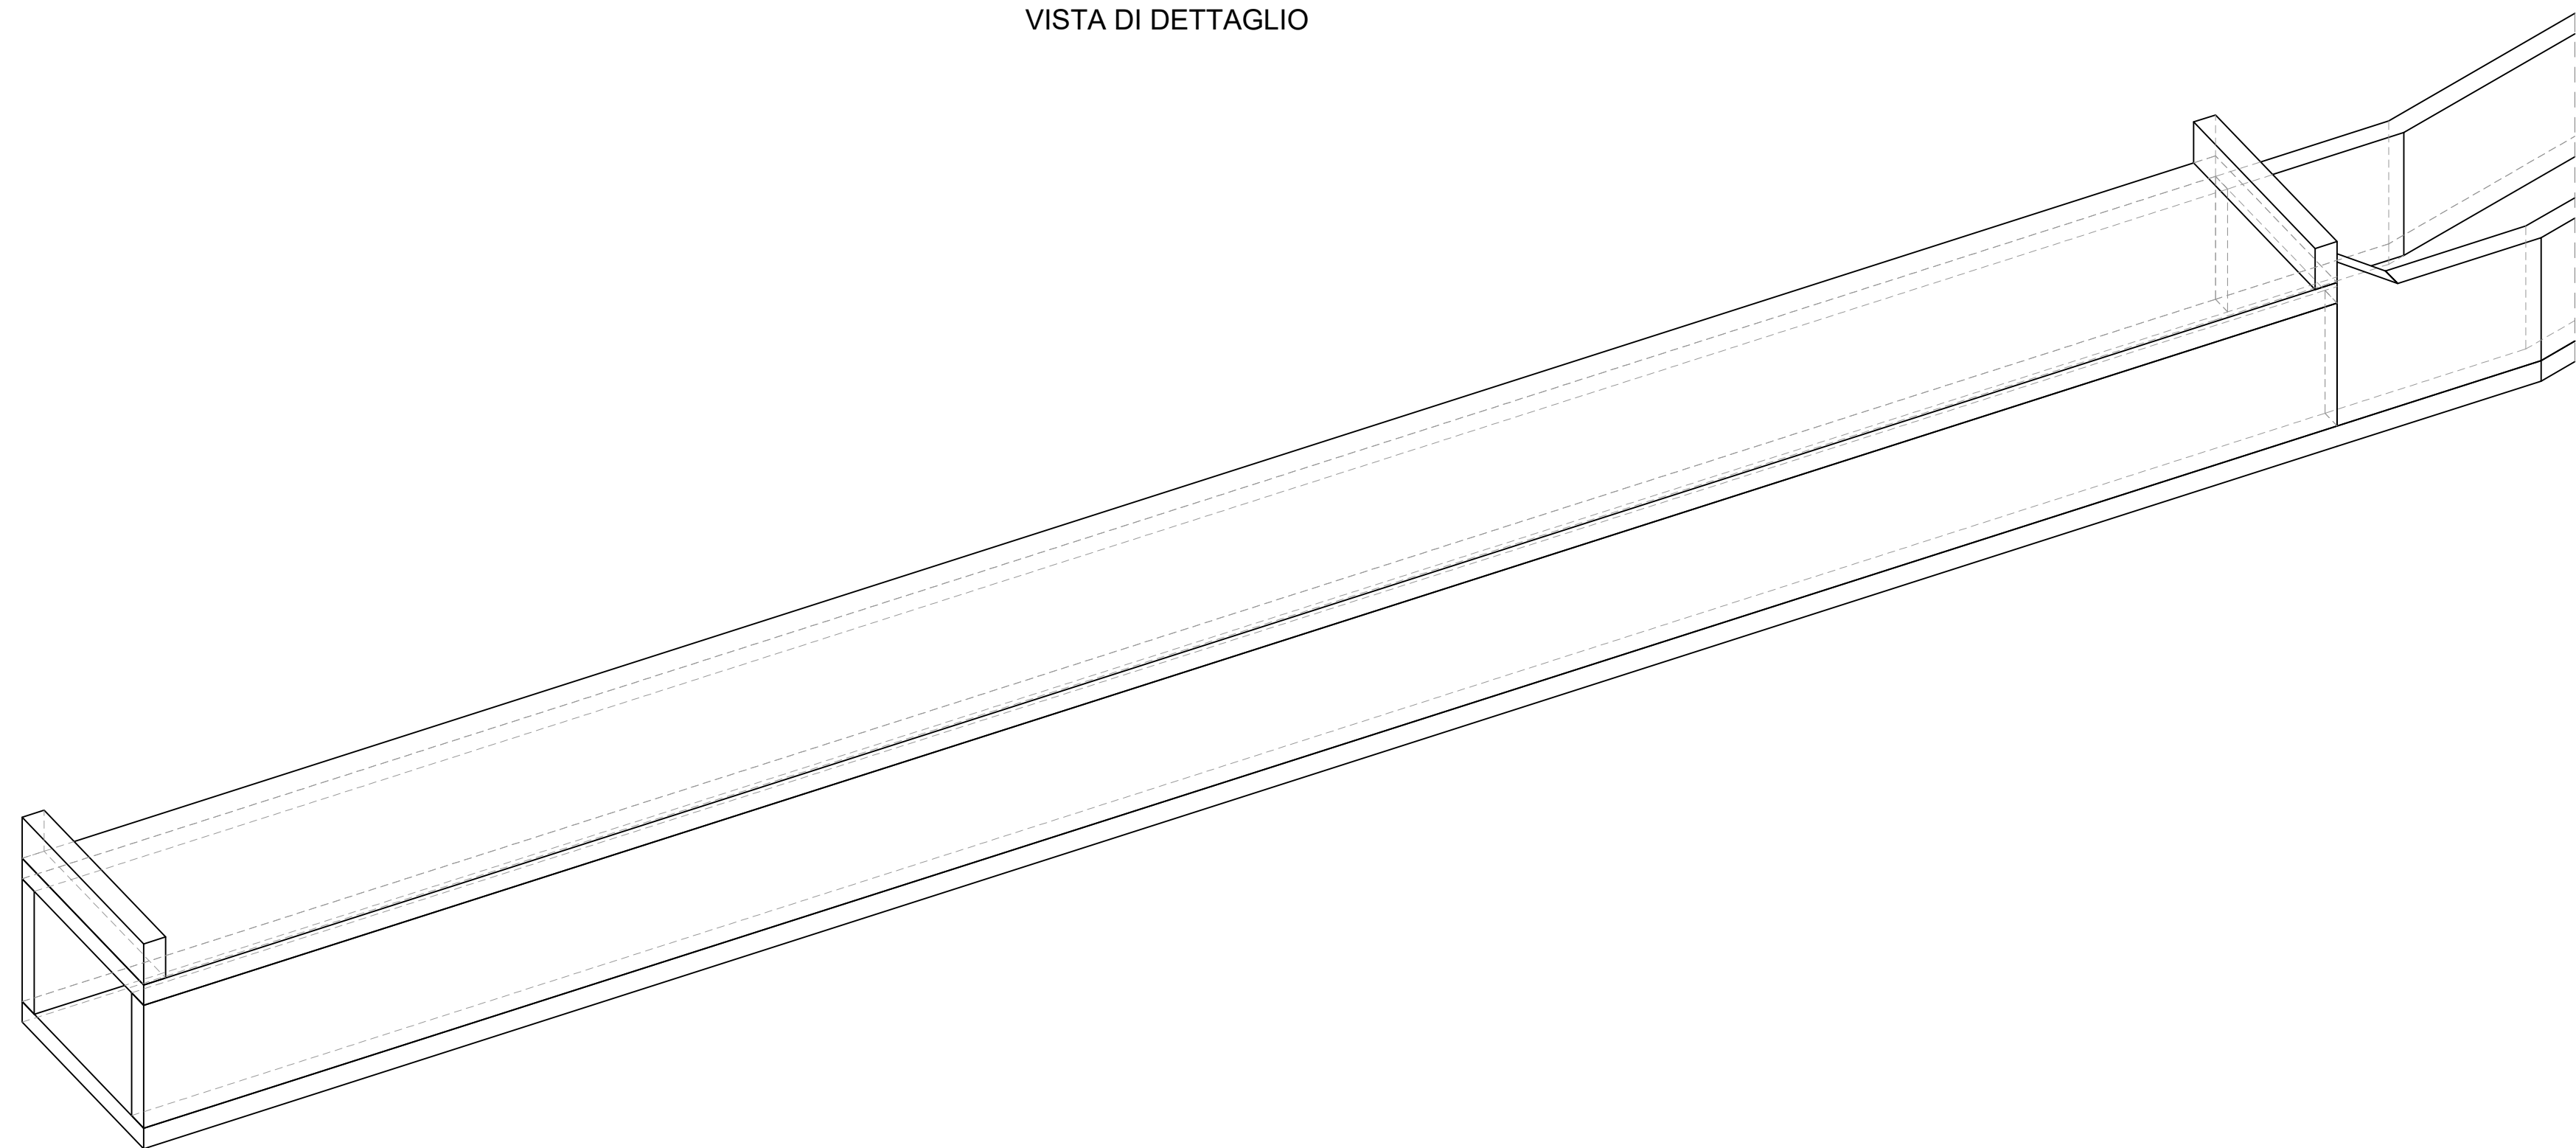


SEZIONE TRASVERSALE A-A  
SCALA 1:50

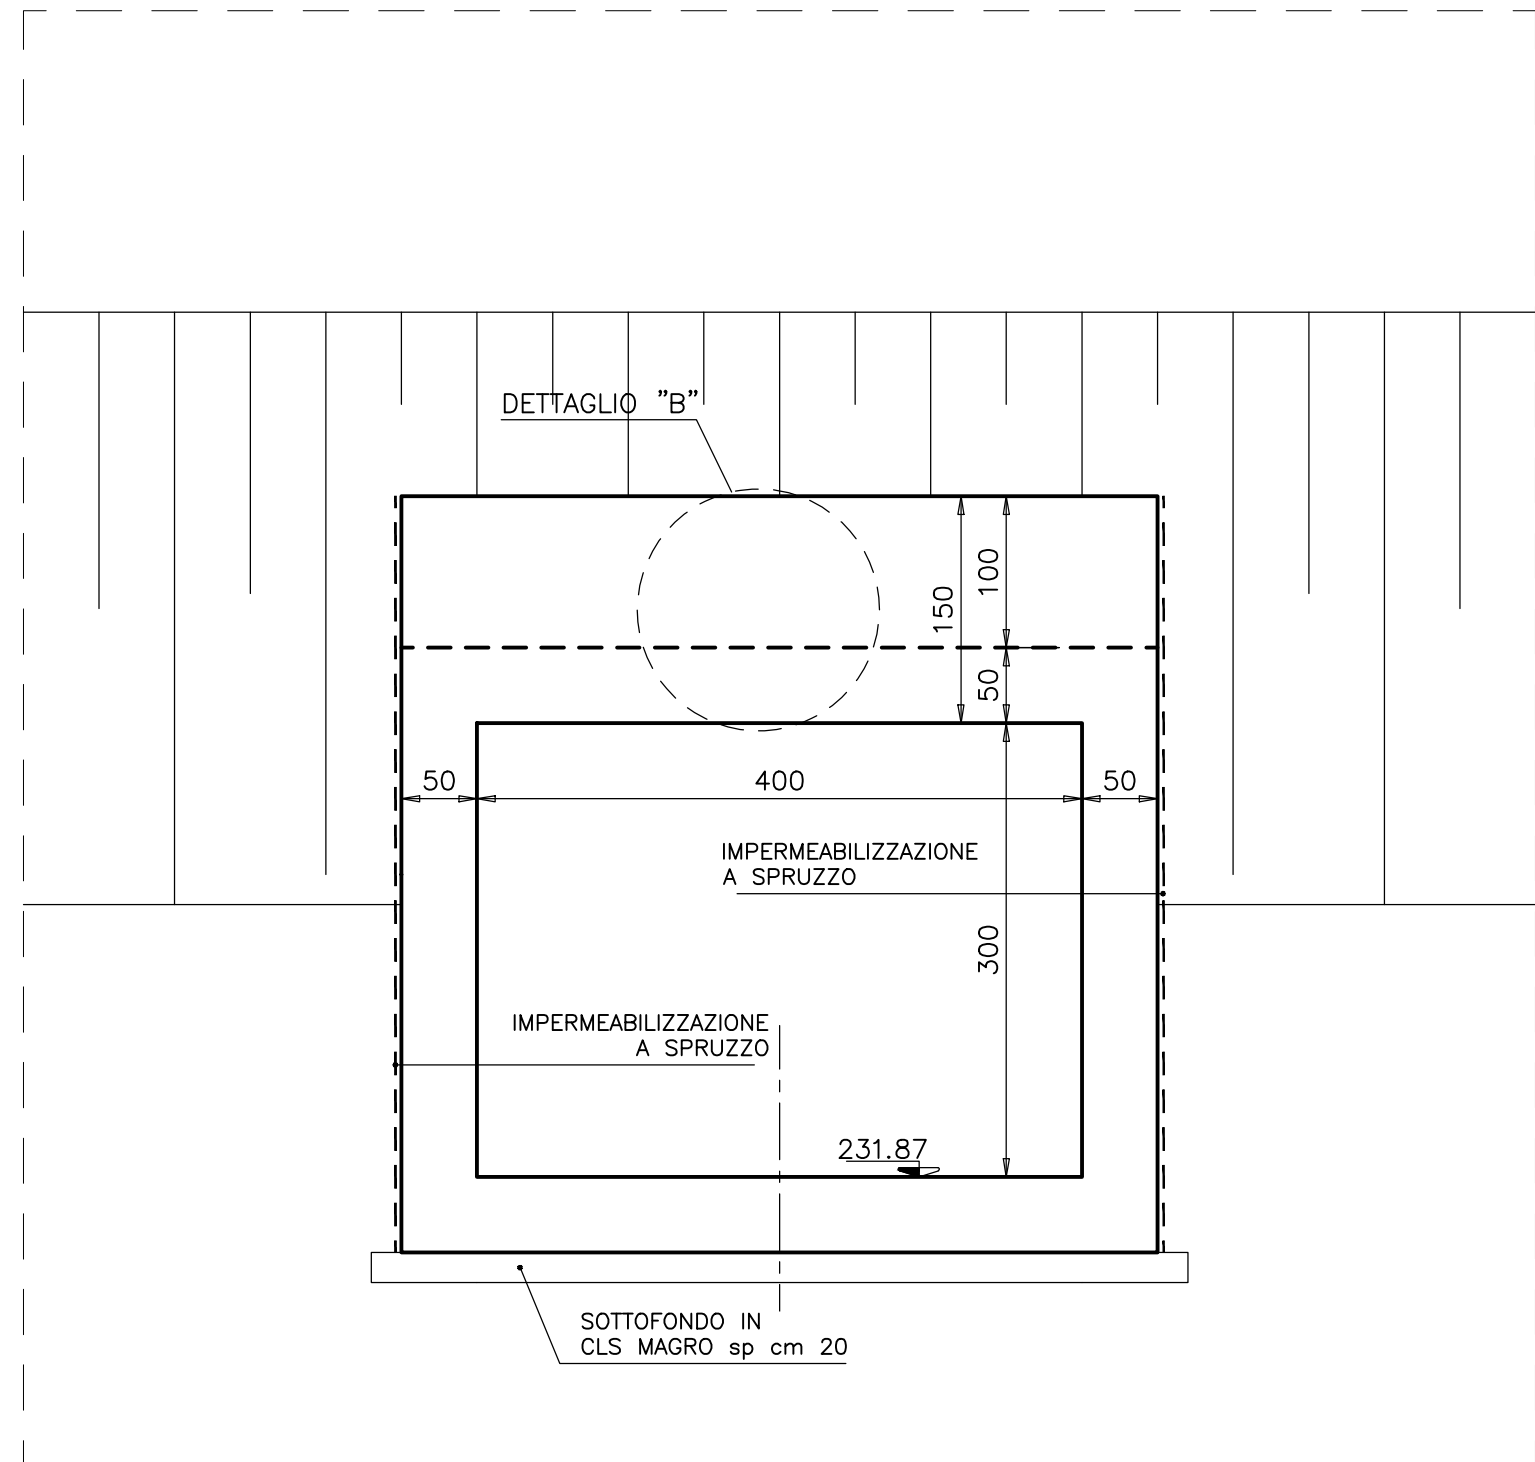


SEZIONE TRASVERSALE C-C  
SCALA 1:50

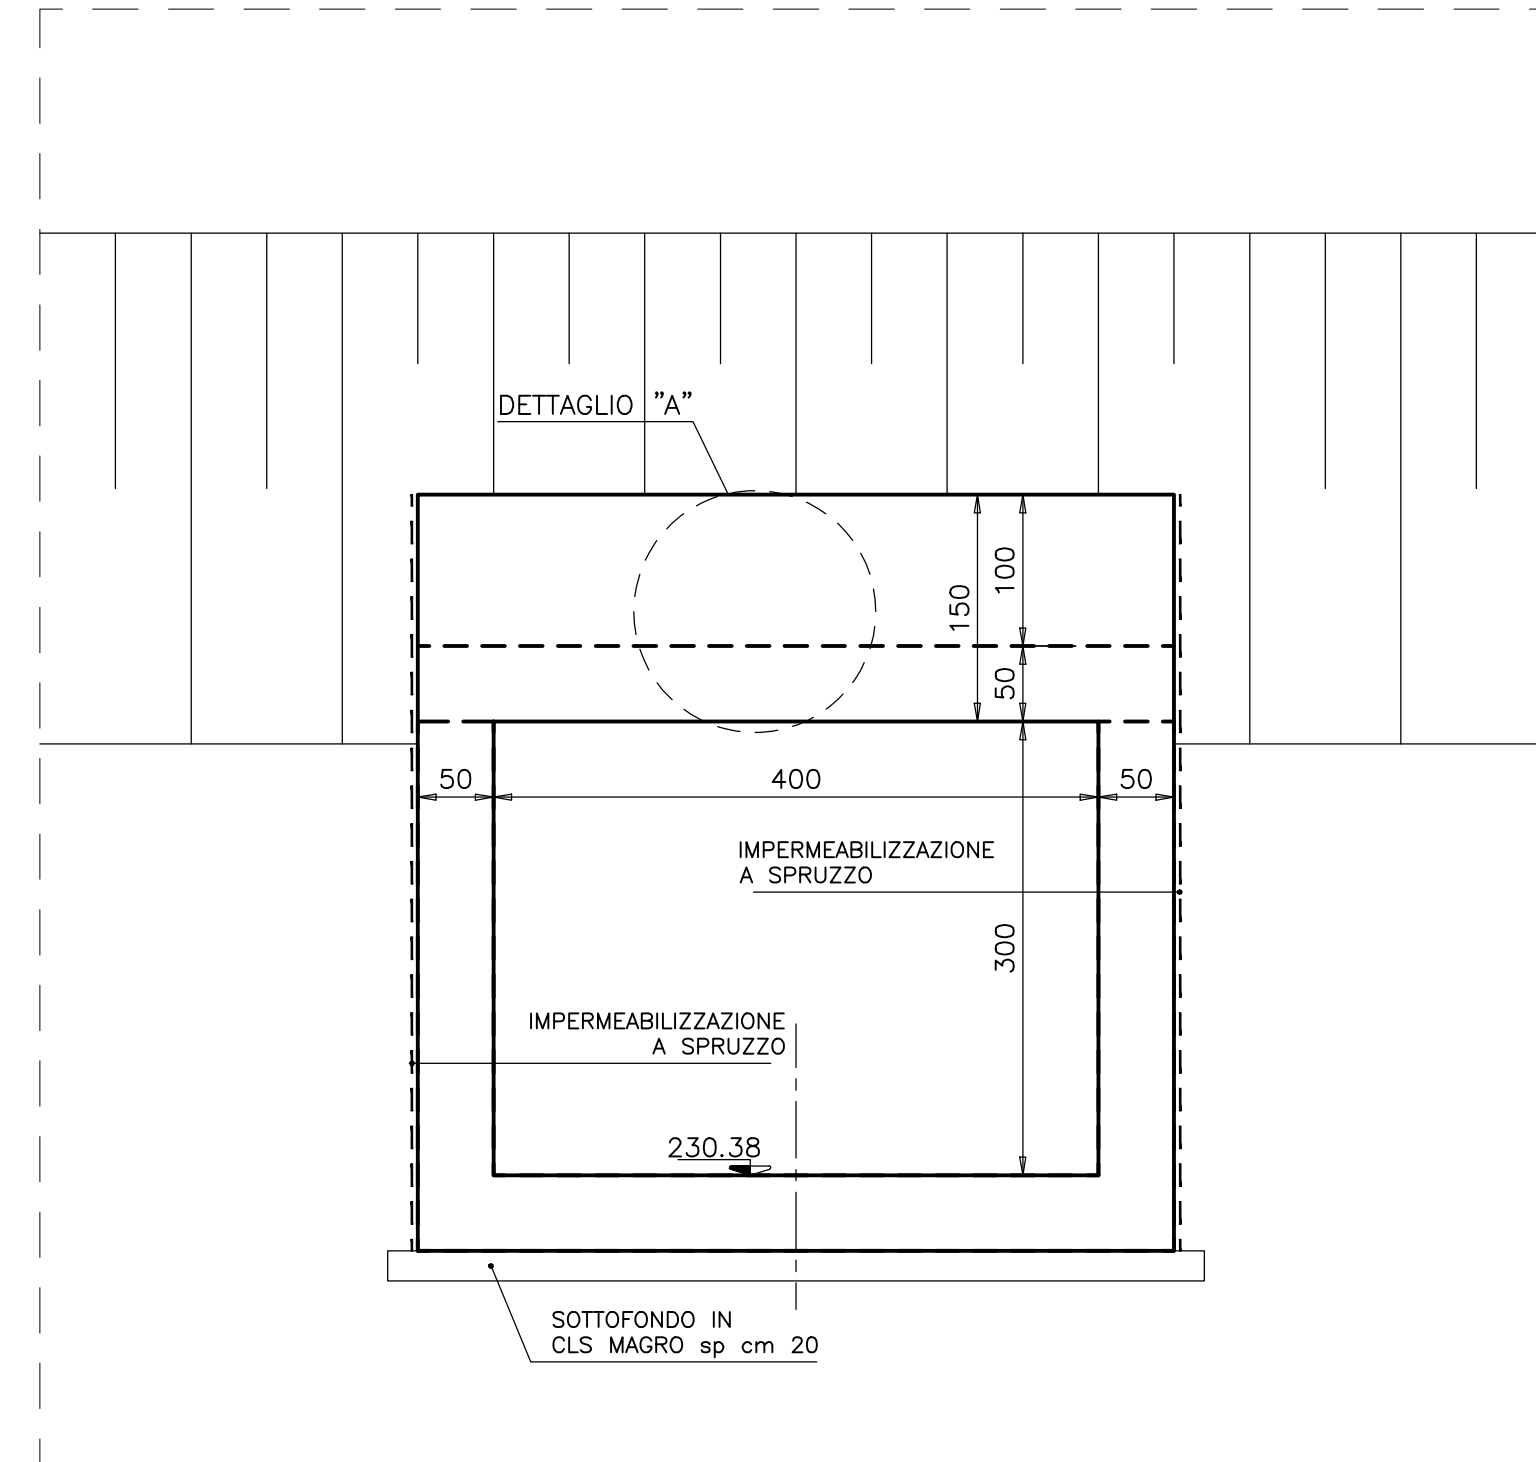


SEZIONE TRASVERSALE B-B  
SCALA 1:50

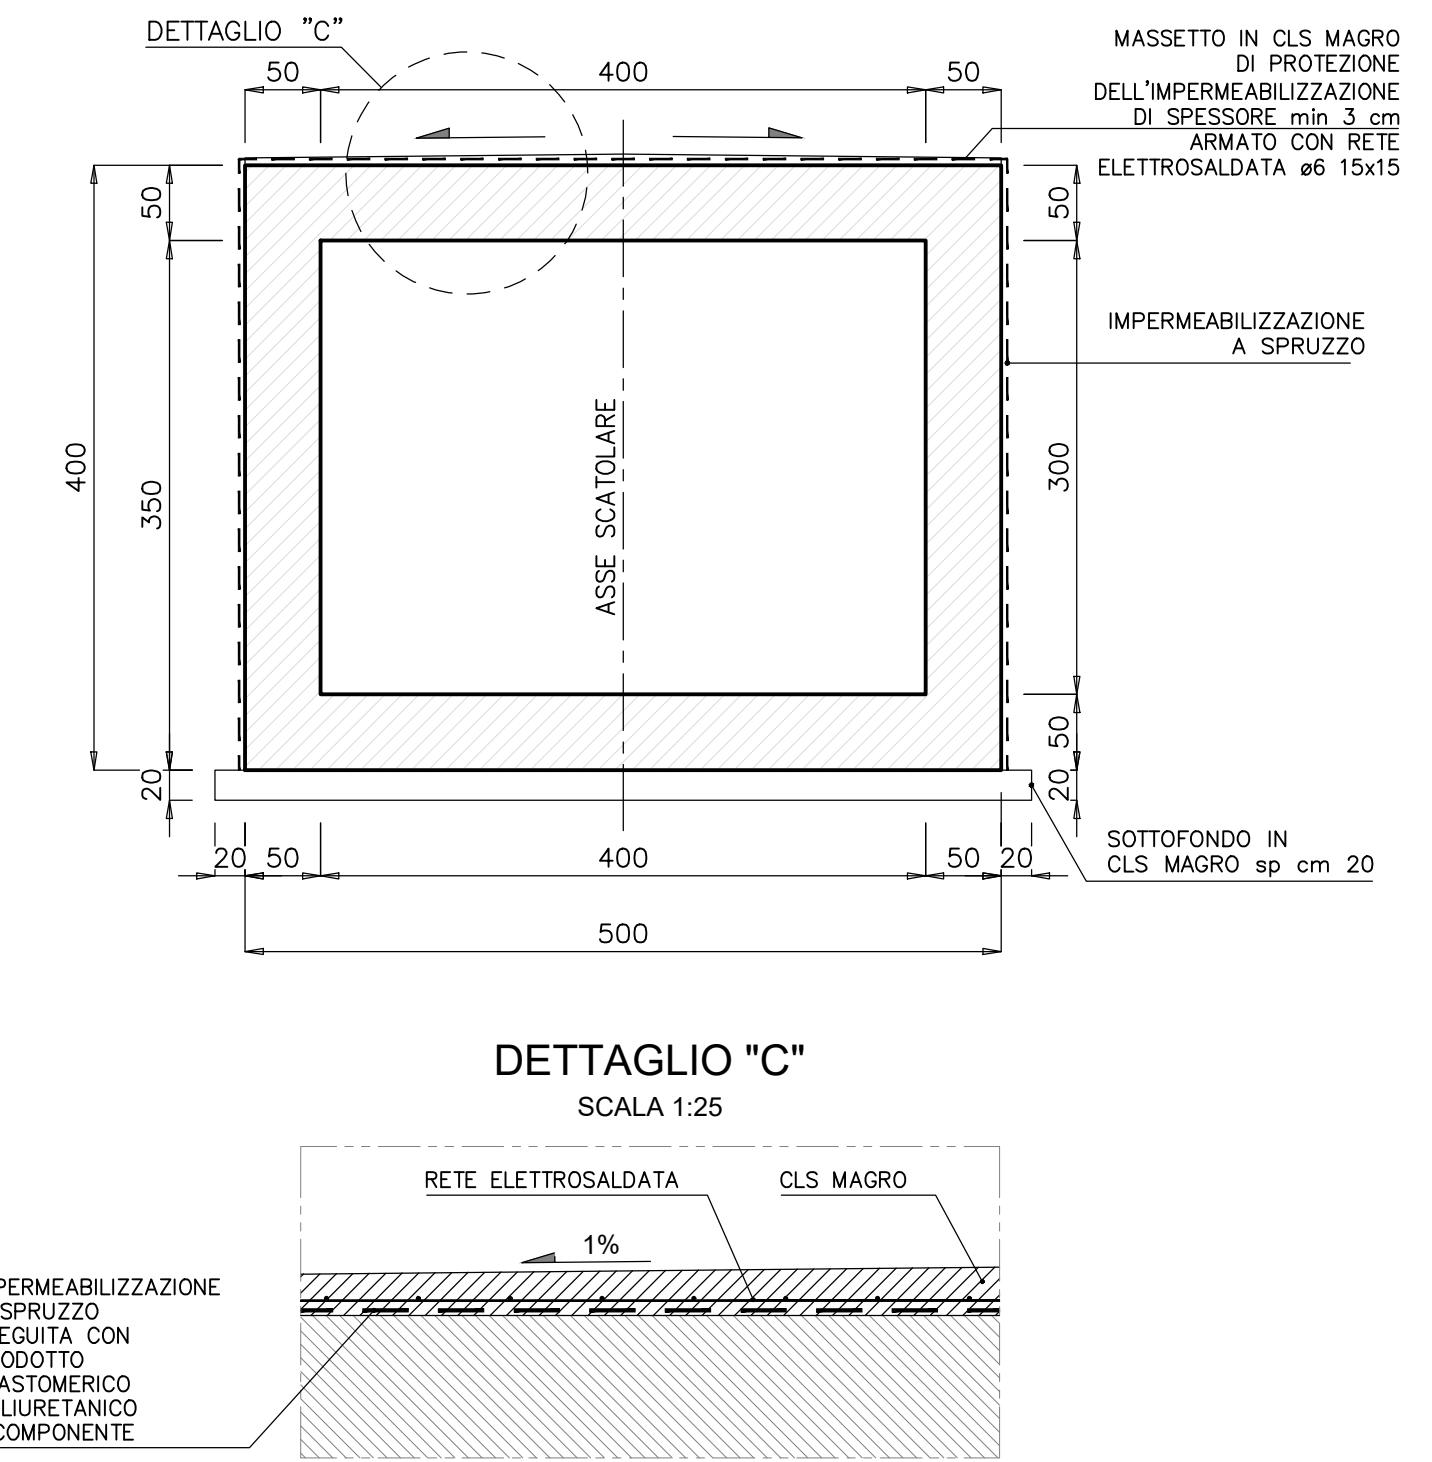


DETTAGLIO "C"  
SCALA 1:25

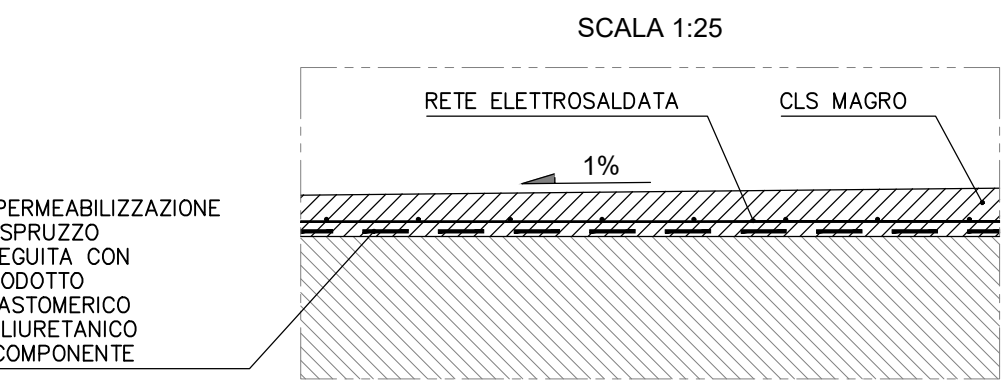

SEZIONE DETTAGLIO "B"  
SCALA 1:25

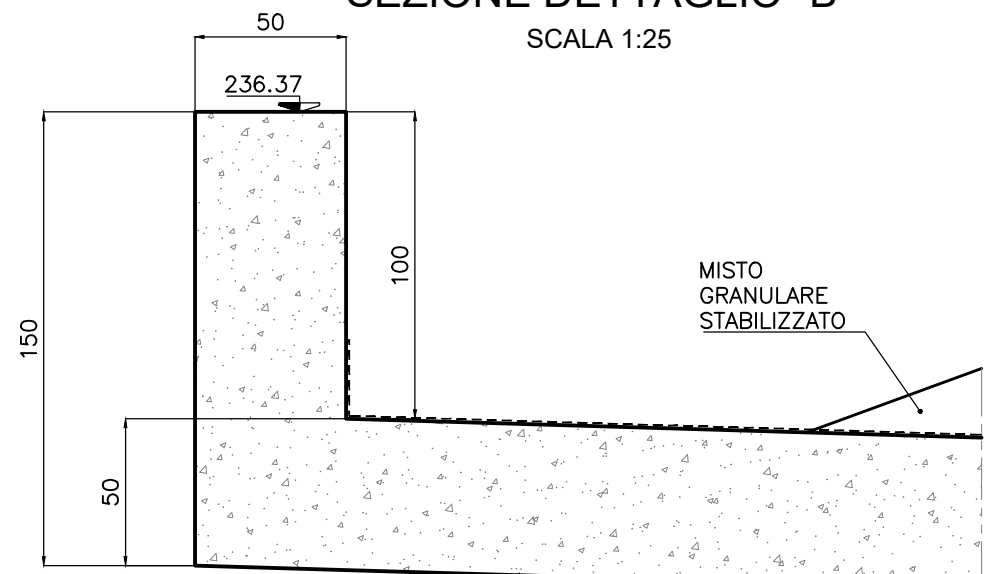

SEZIONE DETTAGLIO "A"  
SCALA 1:25

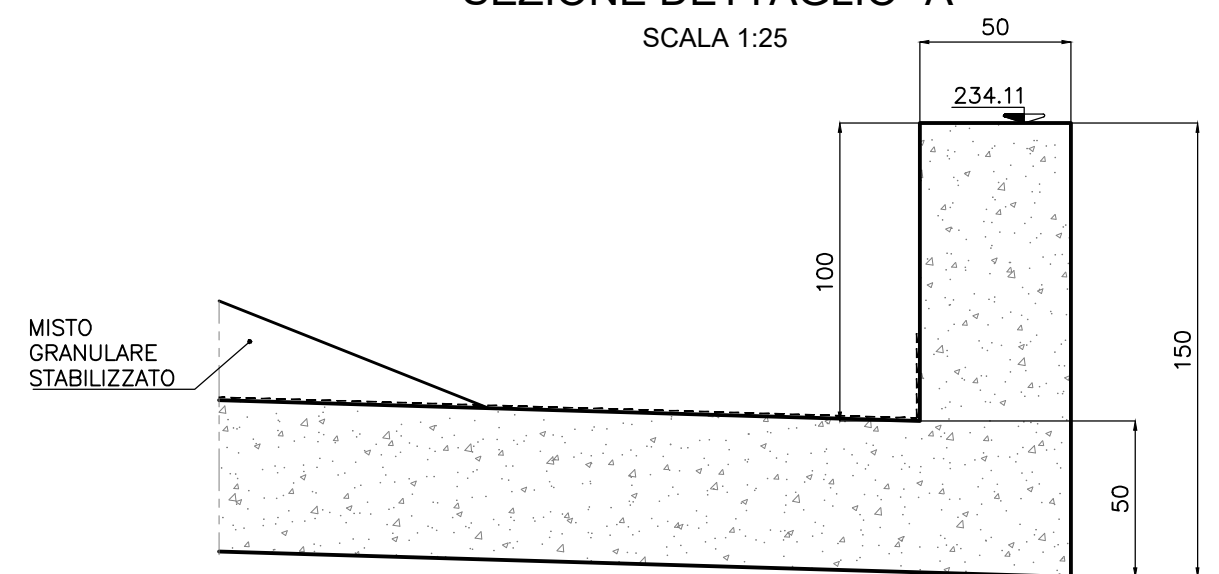

**Sanas**  
GRUPPO FS ITALIANE

SOGGETTO ATTUATORE - Art.7 D.L. 11 novembre 2016, n. 205 (già art.15 ter del D.L. 17 ottobre 2016, n.189, convertito dalla L. 15 dicembre 2016, n.229) ex CCDCP 498/2016 - art.4 CCDCP 419/2017 - art.3

**PNC - PNRR: Piano Nazionale Complementare al Piano Nazionale di Ripresa e Resilienza nei territori colpiti dal sisma 2009-2016, Sub-misura A4, "Investimenti sulla rete stradale statale"**

Lavori di adeguamento e/o miglioramento tecnico funzionale della sezione stradale in t.s. e potenziamento delle intersezioni - 1° Stralcio lungo la S.S. n. 210 "Fermana Faleriense" - Amandola - Servigliano

**PROGETTO DEFINITIVO**

PROGETTISTA E RESPONSABILE DELL'INTEGRAZIONE DELLE PRESTAZIONI SPECIALISTICHE  
Ing. Eugenio Moroni  
Ordine Roma n° 10020

IL GEOLOGO  
Dott.ssa Geol. Maria Bruno  
Ordine dei Geologi del Lazio n° 668

COORDINATORE PER LA SICUREZZA IN FASE DI PROGETTAZIONE  
Ing. Francesco M. La Camera  
Ordine Roma n° 7200

IMPRESA CONCORRENTE A.T.I.  
Membro  
**MONACO** S.p.A.  
Costruzioni generali

Membro  
**IRCOPI**

RTP DI PROGETTAZIONE  
Membro  
**STE** S.r.l.  
Strutture and Transport Engineering

Membro  
**E.D.I.N. s.r.l.**  
Servizi di Ingegneria

Direttore Tecnico  
Ing. E. Moroni  
Ordine Ing. Roma N. 10020

Direttore Tecnico  
Ing. G. Grassi  
Ordine Ing. Roma N. 17100

Collab. Geol.  
Lazio n. 668  
Dott. Geol. M. BRUNO

**OPERE D'ARTE MINORI**  
Opere di attraversamento idraulico  
TM05 - 4,0x3,0m alla prg. 2+747,00  
Carpenteria e particolari costruttivi

CODICE PROGETTO	NOME FILE	REVISIONE	SCALA
PROGETTO A N 2 6 6	T03_TM05_STR_CP01_A		
LIV. PROG. D	ANNO 23	CODICE ELAB. T03 T05 STR CP 01	REVISIONE A
D			
C			
B			
A	EMISSIONE	Avv. 2023	DEL. VECCHIO
REV.	DESCRIZIONE	DATA	REDATTO VERIFICATO APPROVATO