
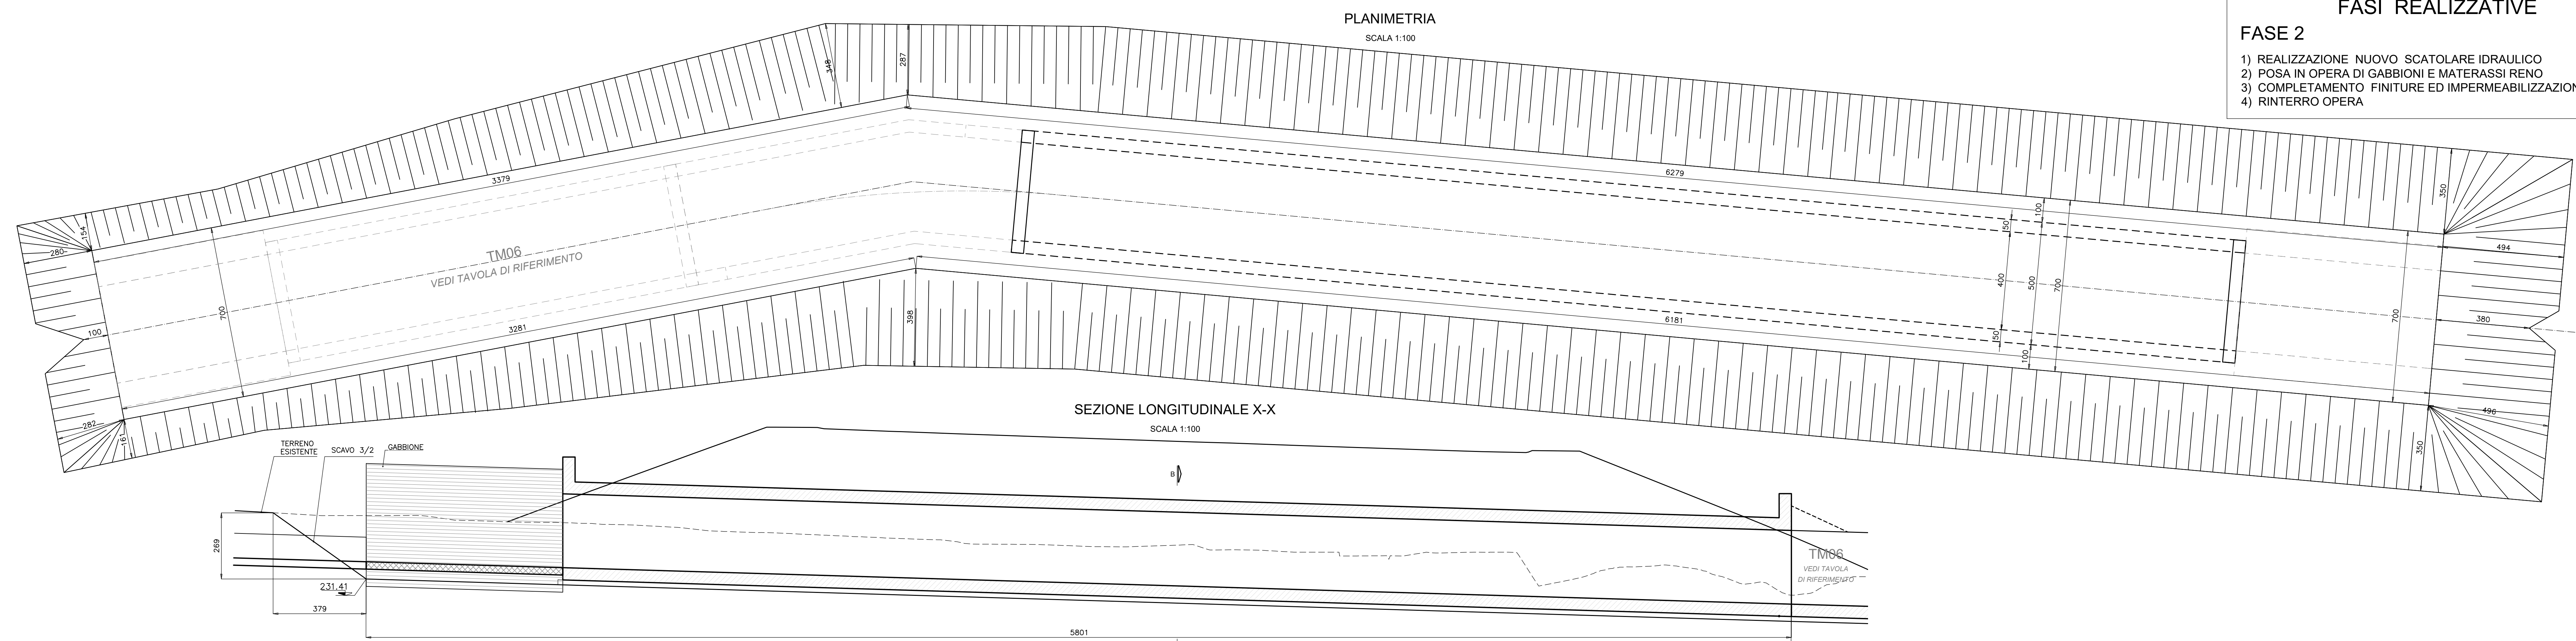



**FASI REALIZZATIVE**  
**FASE 1**  
 1) REALIZZAZIONE SCAVO PER REALIZZAZIONE NUOVO SCATOLARE IDRAULICO

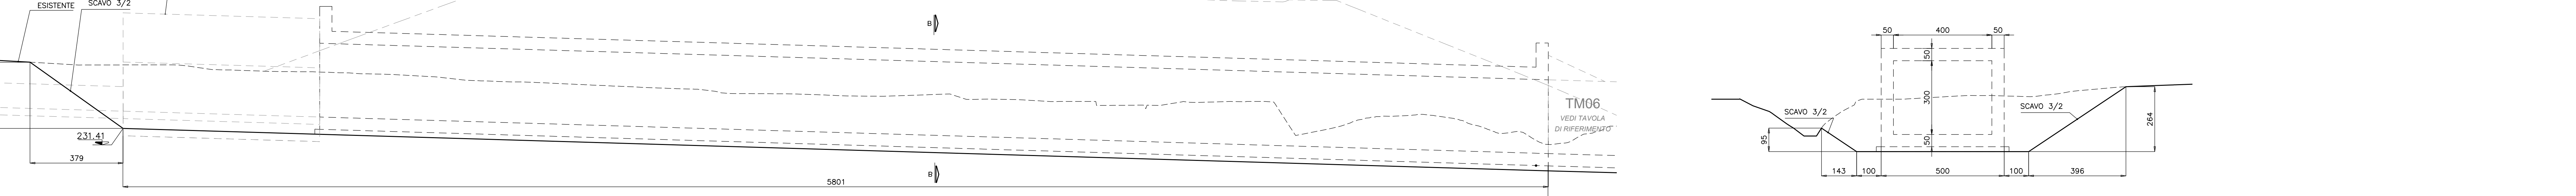

**FASI REALIZZATIVE**  
**FASE 2**  
 1) REALIZZAZIONE NUOVO SCATOLARE IDRAULICO  
 2) POSA IN OPERA DI GABBIONI E MATERASSI RENO  
 3) COMPLETAMENTO FINITURE ED IMPERMEABILIZZAZIONE OPERA  
 4) RINTERRO OPERA

**FASI REALIZZATIVE**  
**FASE 3**  
 1) REALIZZAZIONE NUOVA S.S. 210

VOLUME TOTALE SCAVI TM06+TM05 = 2184 mc

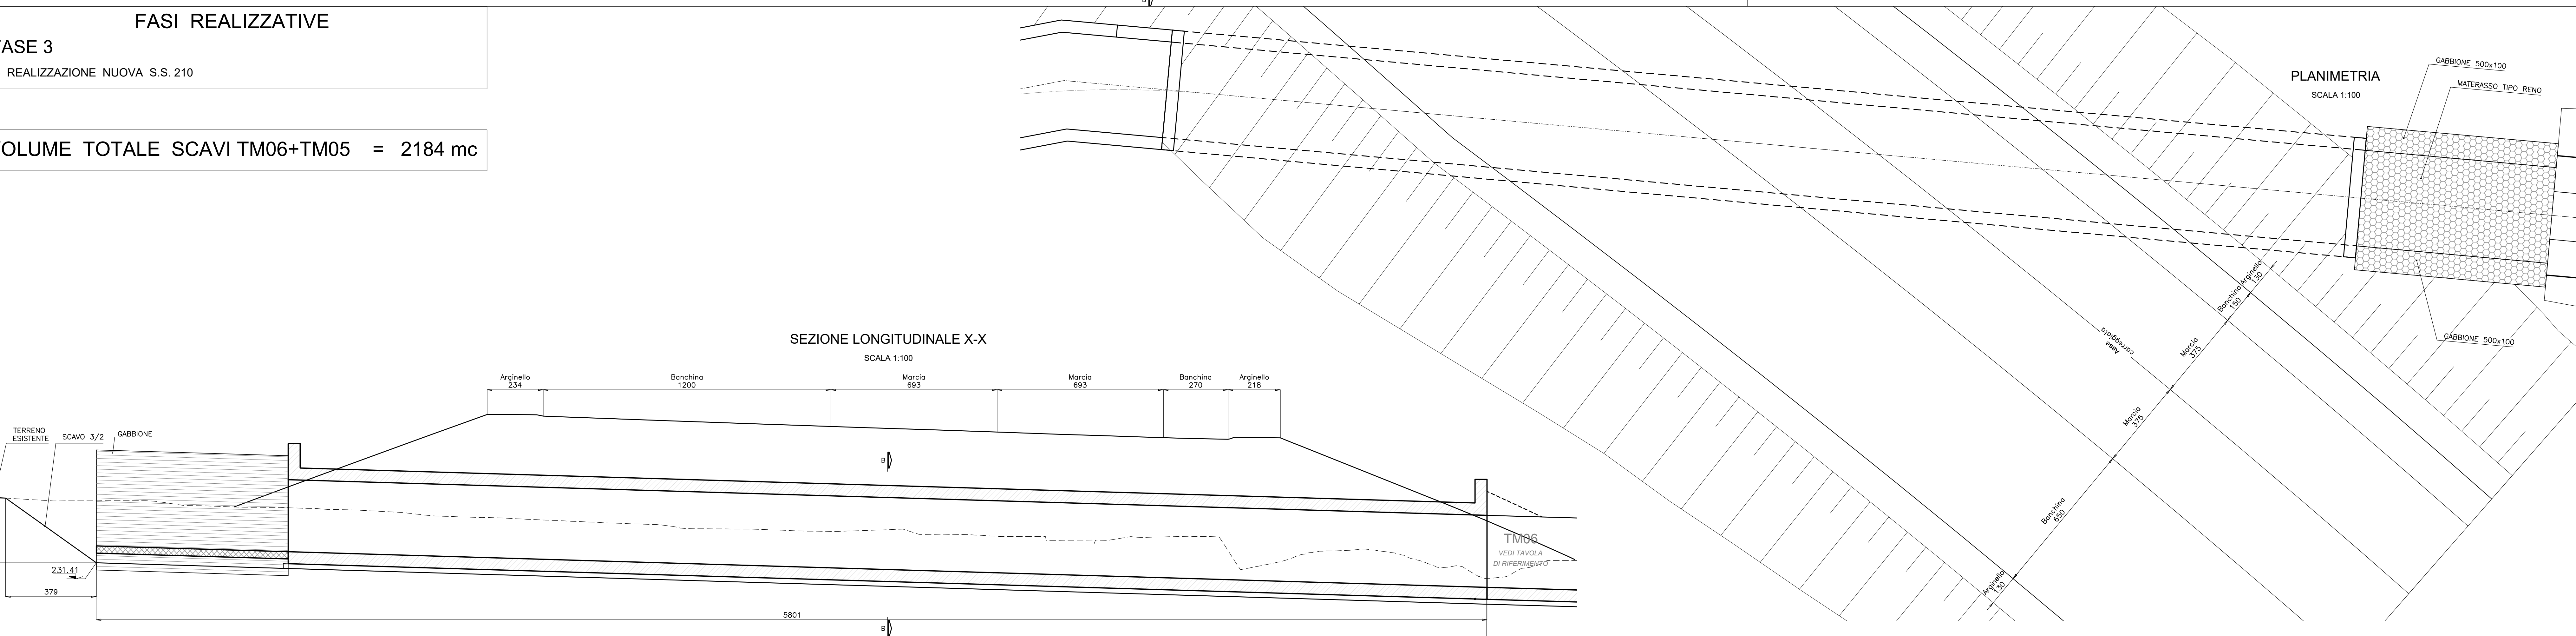

**Sanas** GRUPPO FS ITALIANE

SOGGETTO ATTUATORE - Art.7 D.L. 11 novembre 2016, n. 205 (già art.15 ter del D.L. 17 ottobre 2016, n.189, convertito dalla L. 15 dicembre 2016, n.229) ex OCOPIC 408/2016 - art.4 OCOPIC 412/2017 - art.3

**PNC - PNRR: Piano Nazionale Complementare al Piano Nazionale di Ripresa e Resilienza nei territori colpiti dal sisma 2009-2016, Sub-misura A4, "Investimenti sulla rete stradale statale"**

Lavori di adeguamento e/o miglioramento tecnico funzionale della sezione stradale in t.s. e potenziamento delle intersezioni - 1° Stralcio lungo la S.S. n. 210 "Fermana Faleriense" - Amandola - Servigliano"

**PROGETTO DEFINITIVO**

PROGETTISTA E RESPONSABILE DELL'INTEGRAZIONE DELLE PRESTAZIONI IPERQUALISTICHE  
 Ing. Eugenio Maroni  
 Ordine Roma n° 10020

IMPRESA CONCORRENTE A.T.I.:  
 MONACO Costruzioni generali

IL GEOLOGO  
 Dott. Geol. Maria Bruno  
 Ordine dei Geologi del Lazio al n° 568

IMPRESA CONCORRENTE A.T.I.:  
 ITCOP

COORDINATORE PER LA SICUREZZA IN FASE DI PROGETTAZIONE  
 Ing. Francesco M. La Camera  
 Ordine Roma n° 7200

RTP DI PROGETTAZIONE:  
 S.T.E. S.r.l.  
 Structure and Transport Engineering

Direttore Tecnico  
 Ing. E. Maroni  
 Ordine Ing. Roma n. 10020

Direttore Tecnico  
 Ing. G. Orlandi  
 Ordine Ing. Roma n. 17303

Dott. Geol. M. BRUNO

**OPERE D'ARTE MINORI**  
 Opere di attraversamento idraulico  
 TM05 - 4,0x3,0m alla prg. 2+747,00  
 Metodi costruttivi e fasi di lavoro

CODICE PROGETTO	LU/PROG	ANNO	NOME FILE	REVISIONE	SCALA
AN2166	D	23	TO3_TM05_STR_PE01_A	A	1:100
C					
B					
A	EMISSIONE	Nov. 2023	DEL. VECOVAD	GRIMALDI	MORON
REV.	DESCRIZIONE	DATA	REDATTO	VERIFICATO	APPROVATO