

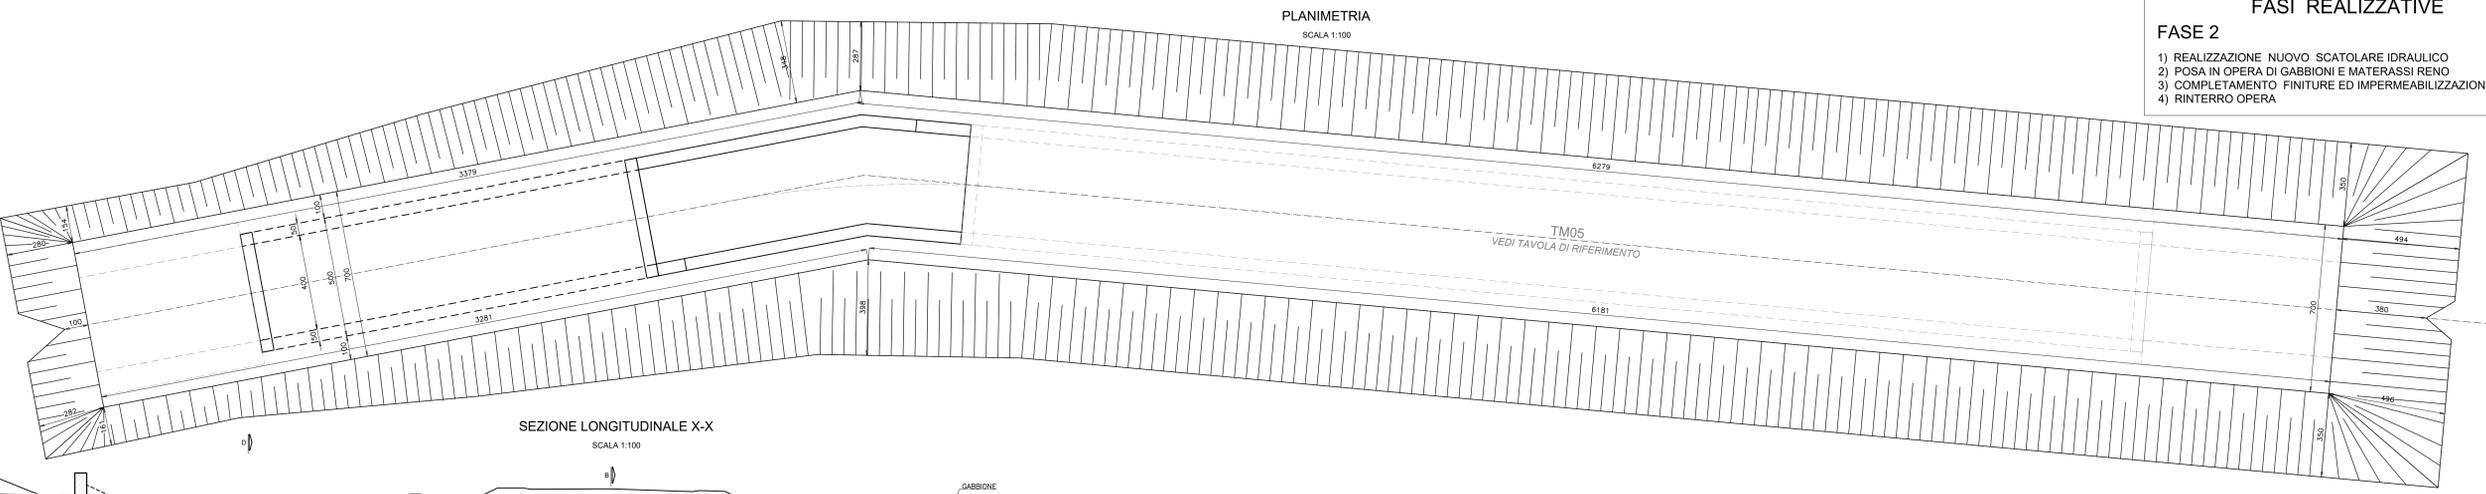
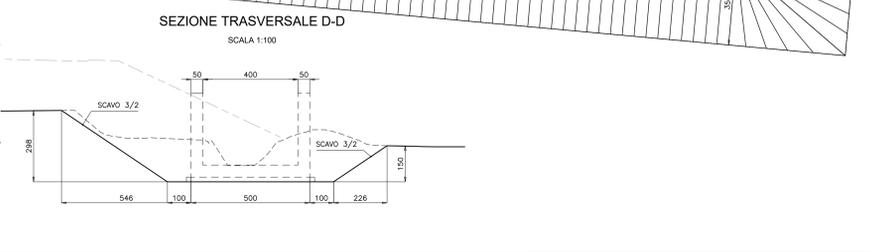
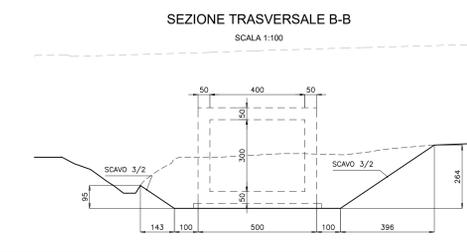
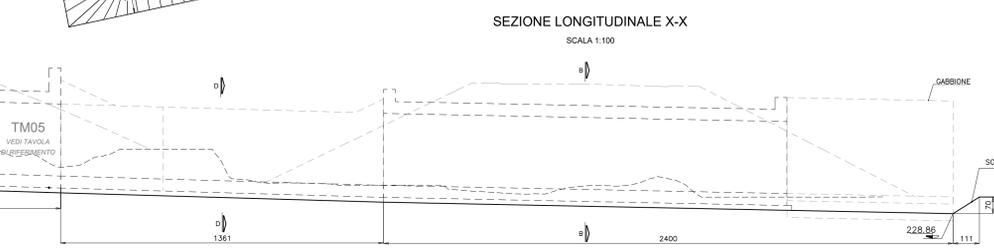


**FASI REALIZZATIVE**  
**FASE 1**  
 1) REALIZZAZIONE SCAVO PER REALIZZAZIONE NUOVO SCATOLARE IDRAULICO

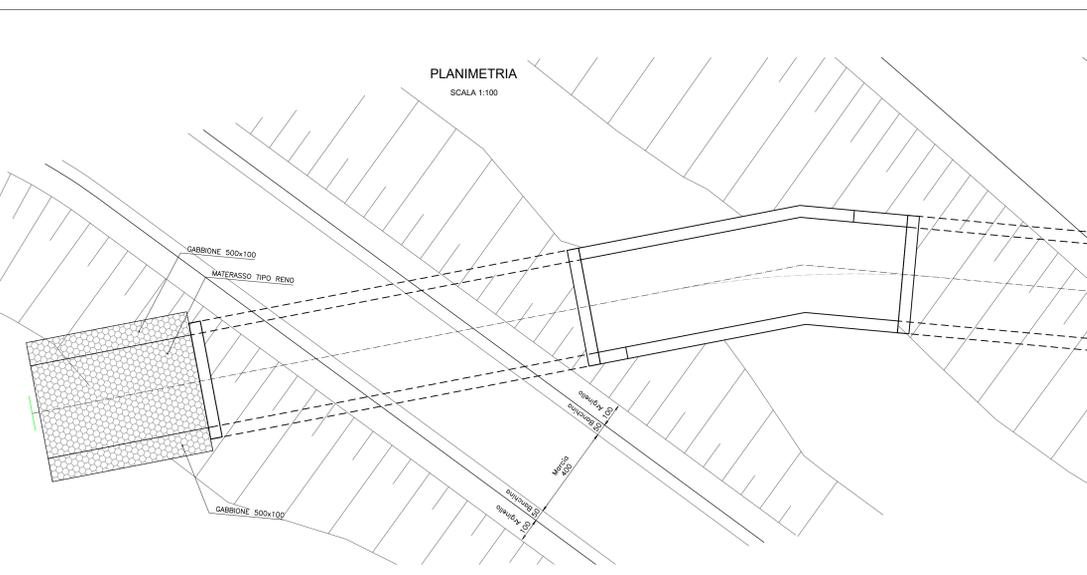


**FASI REALIZZATIVE**  
**FASE 2**  
 1) REALIZZAZIONE NUOVO SCATOLARE IDRAULICO  
 2) POSA IN OPERA DI GABBIONI E MATERASSI RENO  
 3) COMPLETAMENTO FINITURE ED IMPERMEABILIZZAZIONE OPERA  
 4) RINTERRO OPERA

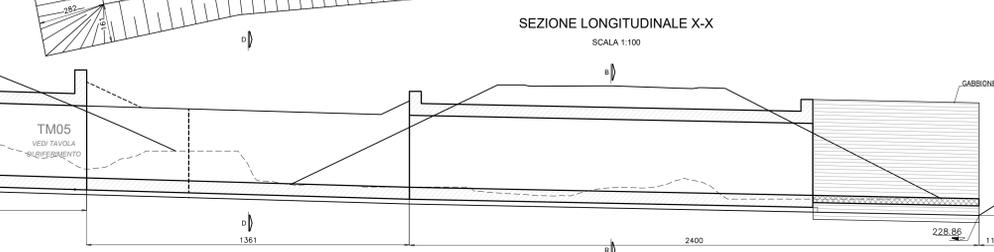

**FASI REALIZZATIVE**  
**FASE 3**  
 1) REALIZZAZIONE NUOVA S.S. 210

**VOLUME TOTALE SCAVI TM06+TM05 = 2184 mc**

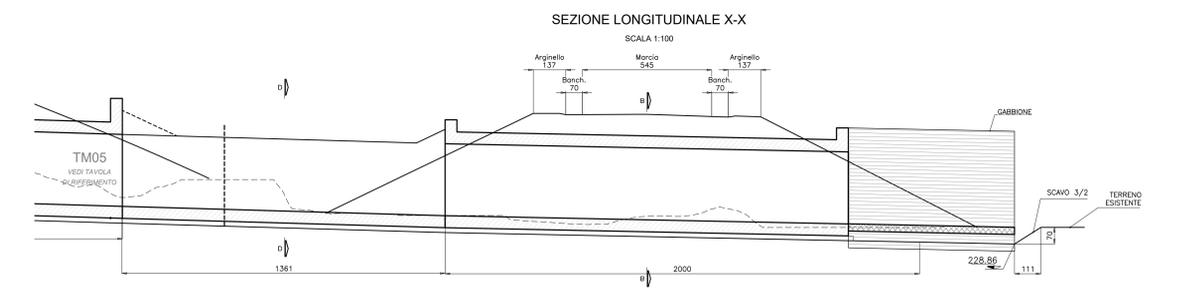

**SOGGETTO ATTUATORE** - Art.7 D.L. 11 novembre 2016, n. 205 (già art.15 ter del D.L. 17 ottobre 2016, n.189, convertito dalla L. 15 dicembre 2016, n.229) ex OCOPIC #08 / 2016 - art.4 OCOPIC #12 / 2017 - art.3

**PNC - PNRR: Piano Nazionale Complementare al Piano Nazionale di Ripresa e Resilienza nei territori colpiti dal sisma 2009-2016, Sub-misura A4, "Investimenti sulla rete stradale statale"**

**Lavori di adeguamento e/o miglioramento tecnico funzionale della sezione stradale in t.s. e potenziamento delle intersezioni - 1° Stralcio lungo la S.S. n. 210 "Fermana Faleriense" - Amandola - Servigliano"**

**PROGETTO DEFINITIVO**

PROGETTISTA E RESPONSABILE DELL'INTEGRAZIONE DELLE PRESTAZIONI SPECIALISTICHE Ing. Eugenio Maroni Ordine Roma n° 10020	IMPRESA CONCORRENTE A.T.I.: <b>MONACO</b> Costruzioni generali
IL GEOLOGO Dott. Geol. Maria Bruno Ordine dei Geologi del Lazio al n° 568	IL COORDINATORE PER LA SICUREZZA IN FASE DI PROGETTAZIONE Ing. Francesco M. La Camera Ordine Roma n° 7290
RUP DI PROGETTAZIONE: <b>S.T.E.</b> S.r.l. Structure and Transport Engineering	Direttore Tecnico: Ing. E. Maroni Ordine Ing. Roma n. 1920
Direttore Tecnico: Ing. G. Orlandi Ordine Ing. Roma n. 1730	Dott. Geol. M. BRUNO

**OPERE D'ARTE MINORI**  
 Opere di attraversamento idraulico  
 TM06- 4,0x3,0m - VS07 alla prg. 0+780,50  
 Metodi costruttivi e fasi di lavoro

CODICE PROGETTO	LU/PROG	ANNO	NOME FILE	REVISIONE	SCALA
AN21616	D	23	TO3_TM06_STR_PEO1_A	A	1:100
C					
B					
A	EMISSIONE	Nov. 2023	DEL. VECOVAD	GRIMALDI	MORONI
REV.	DESCRIZIONE	DATA	REDATTO	VERIFICATO	APPROVATO