
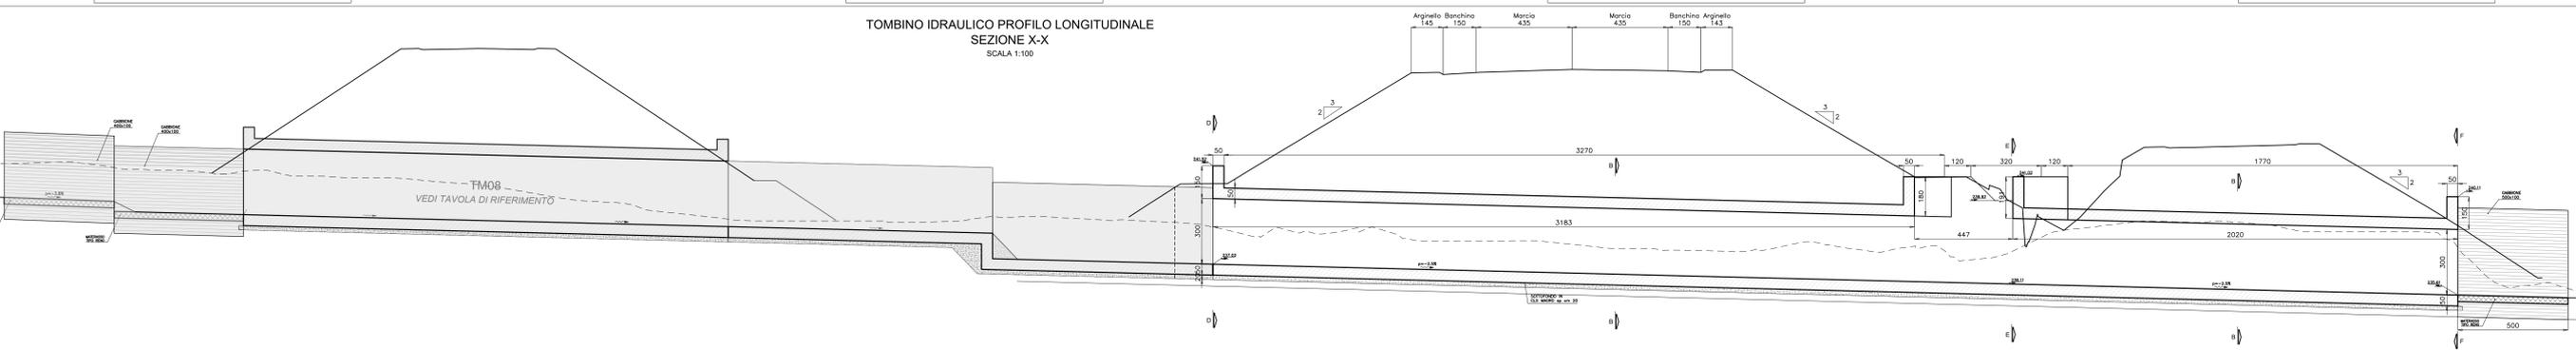
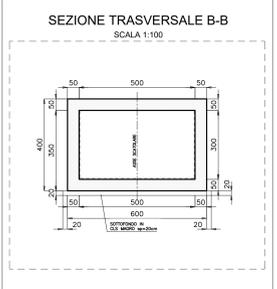


PLANIMETRIA
Scala 1:100

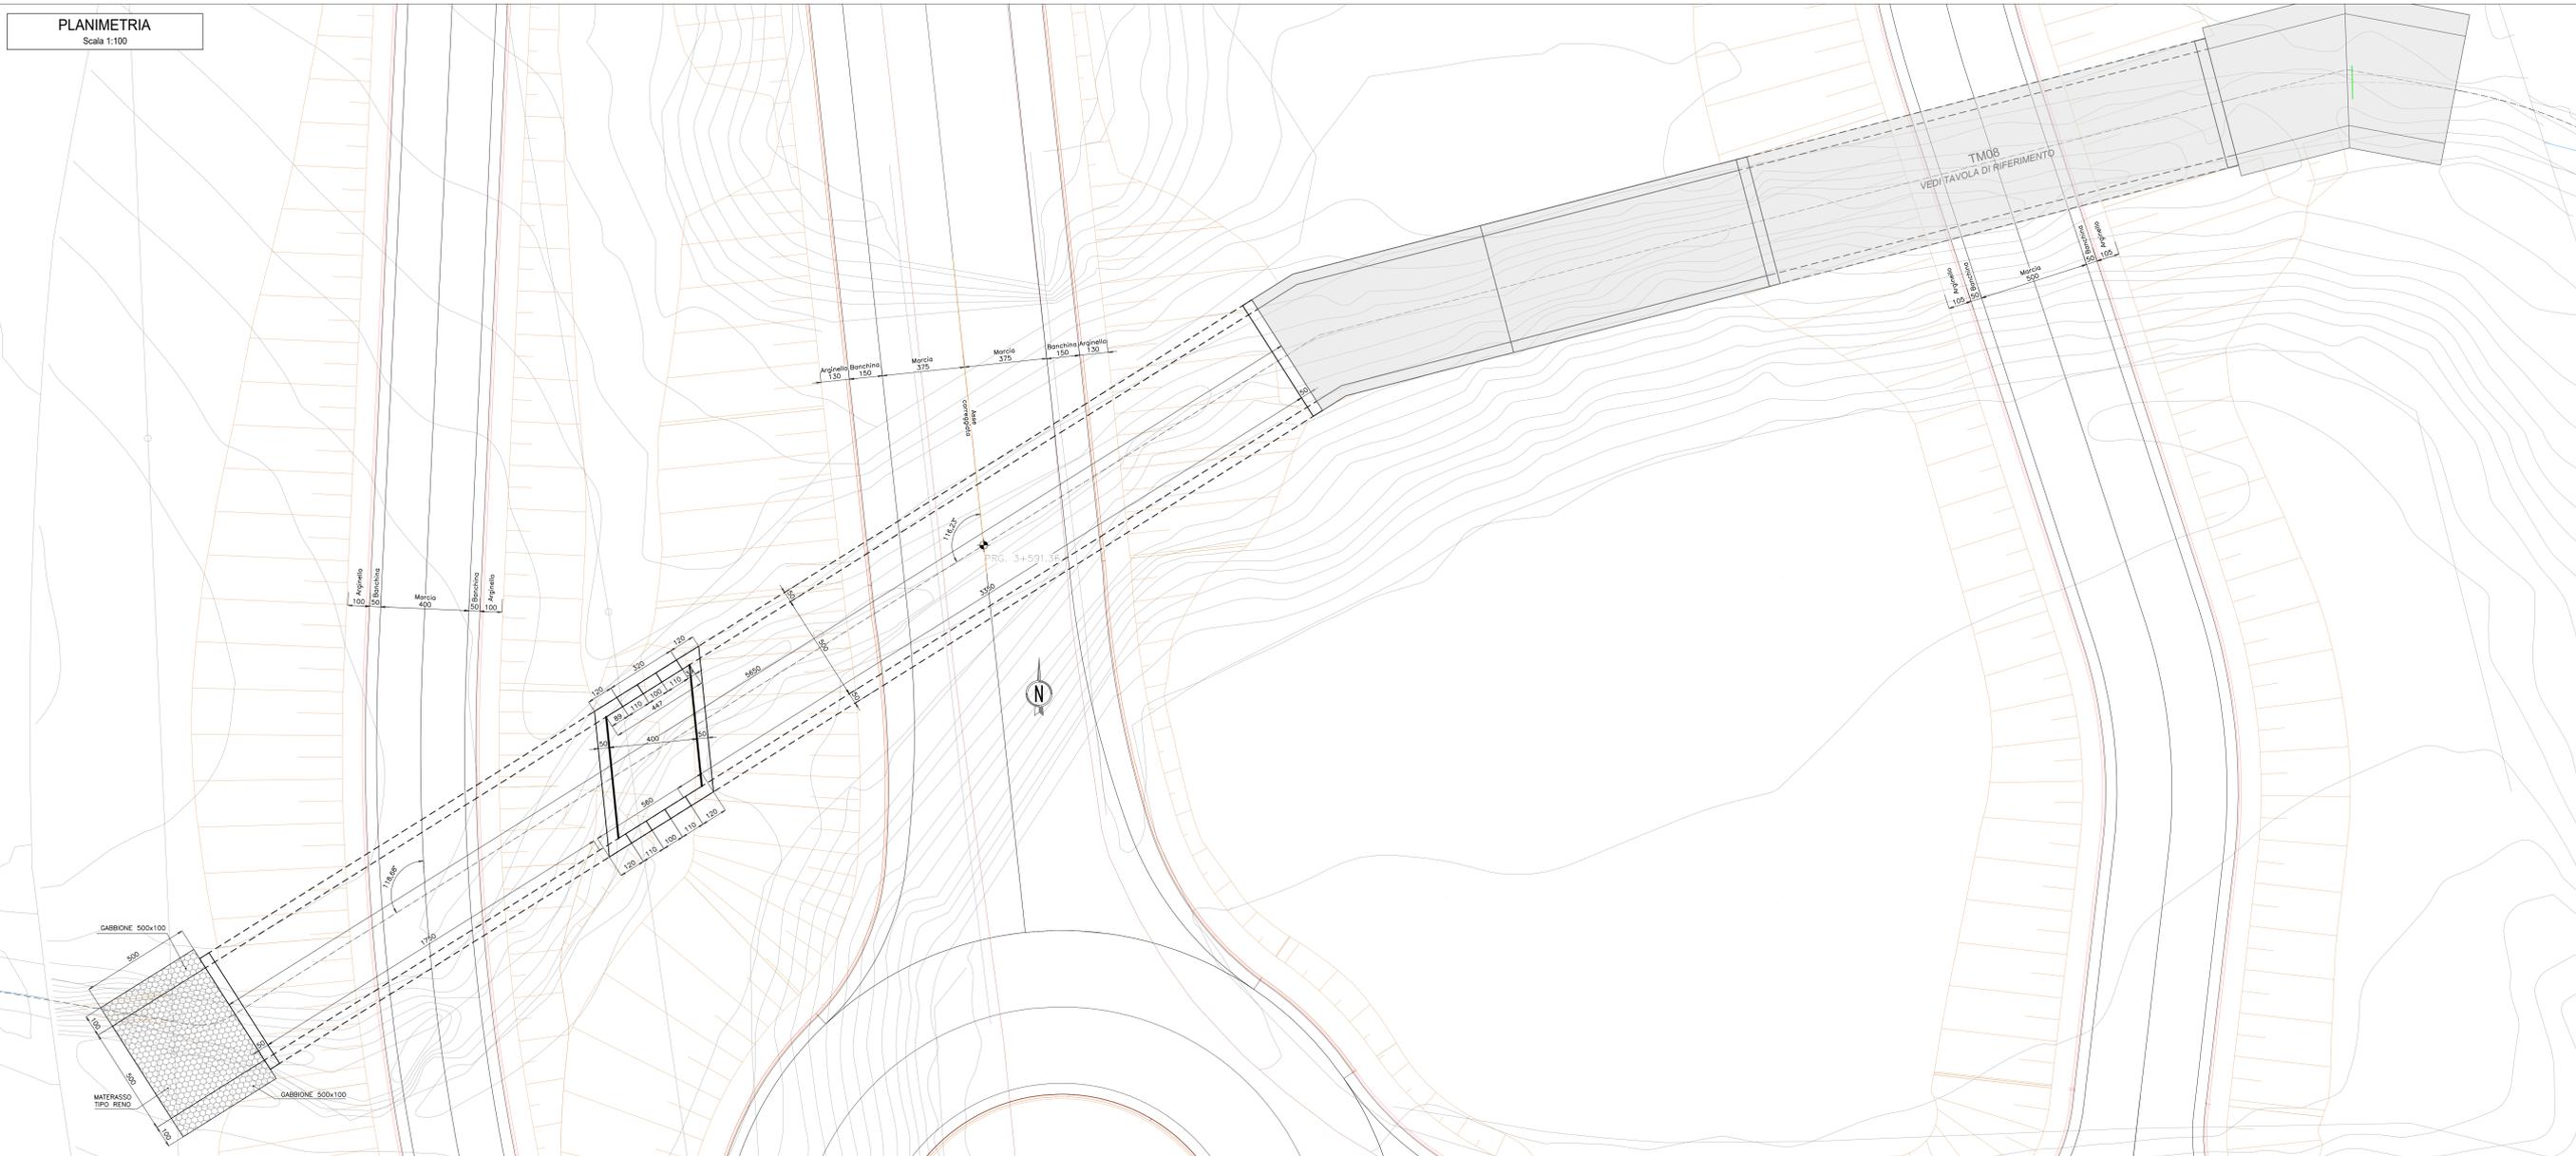

Sanas GRUPPO IS ITALIANE

SOGGETTO ATTUATORE - Art.7 D.L. 11 novembre 2016, n. 205 (già art.15 ter del D.L. 17 ottobre 2016, n.189, convertito dalla L. 15 dicembre 2016, n.229)
ex CCDCPC 498/2016 - art.4
CCDCPC 479/2017 - art.3

PNC - PNRR: Piano Nazionale Complementare al Piano Nazionale di Ripresa e Resilienza nei territori colpiti dal sisma 2009-2016, Sub-misura A4, "Investimenti sulla rete stradale statale"

Lavori di adeguamento e/o miglioramento tecnico funzionale della sezione stradale in t.s. e potenziamento delle intersezioni - 1° Stralcio lungo la S.S. n. 210 "Fermana Faleriense" - Amandola - Servigliano

PROGETTO DEFINITIVO

PROGETTISTA E RESPONSABILE DELL'INTEGRAZIONE DELLE PRESTAZIONI SPECIALISTICHE
Ing. Eugenio Maroni
Ordine Roma n° 10020

IL GEOLOGO
Dott.ssa Geol. Maria Bruno
Ordine dei Geologi del Lazio al n° 668

COORDINATORE PER LA SICUREZZA IN FASE DI PROGETTAZIONE
Ing. Francesco M. La Camera
Ordine Roma n° 200

IMPRESA CONCORRENTI A.T.L.
MONACO COSTRUZIONI GENERALI

IRCOPI

RTP DI PROGETTAZIONE
Dott.ssa Geol. Maria Bruno
Dott. Geol. M. BRUNO

INGEGNERIA
STE S.p.A.
Strutture e Trasporti Engineering

INGEGNERIA
E.D.I.N. s.r.l.
Strutture di Ingegneria

Direttore Tecnico
Ing. E. Maroni
Ordine Ing. Roma N. 10020

Direttore Tecnico
Ing. G. Grassi
Ordine Ing. Roma N. 17103

Ordine Geol. Lazio n. 668

OPERE D'ARTE MINORI
Opere di attraversamento idraulico
TM07- 5,0x4,0m alla prg. 3+596,00
Inquadramento generale

PROGETTO	LIVELLO	ANNO	REVISIONE	SCALA	
A/2/6/6	D	23	A	1:100/50	
D					
C					
B					
A	EMISSIONE	16/01/2023	DEI. VECCHIOP	GRINAZZI	ACROSS
REV.	DESCRIZIONE	DATA	REDATTO	VERIFICATO	APPROVATO