




PLANIMETRIA
scala 1:50

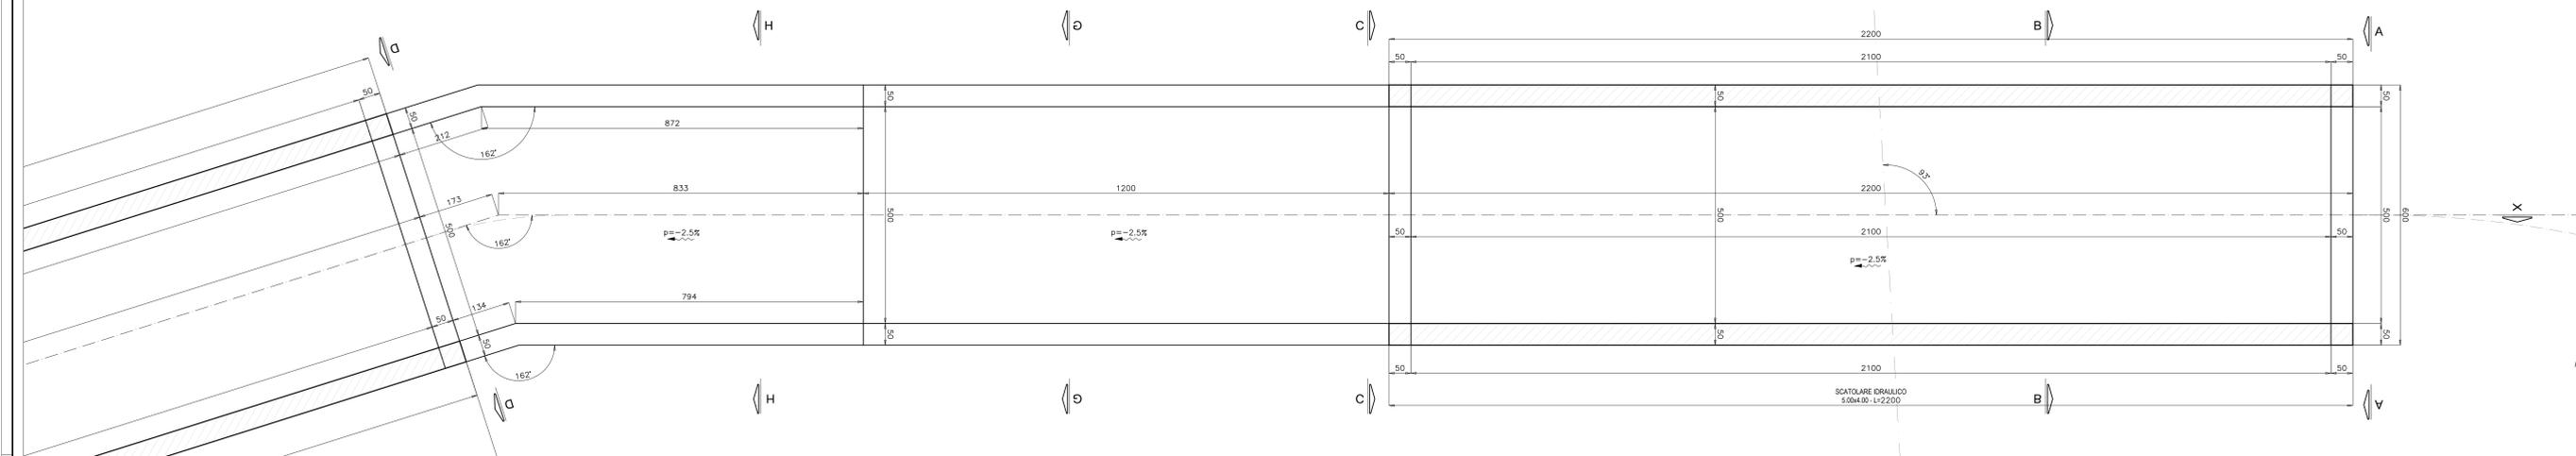


SEZIONE X-X LONGITUDINALE
Scala 1:50

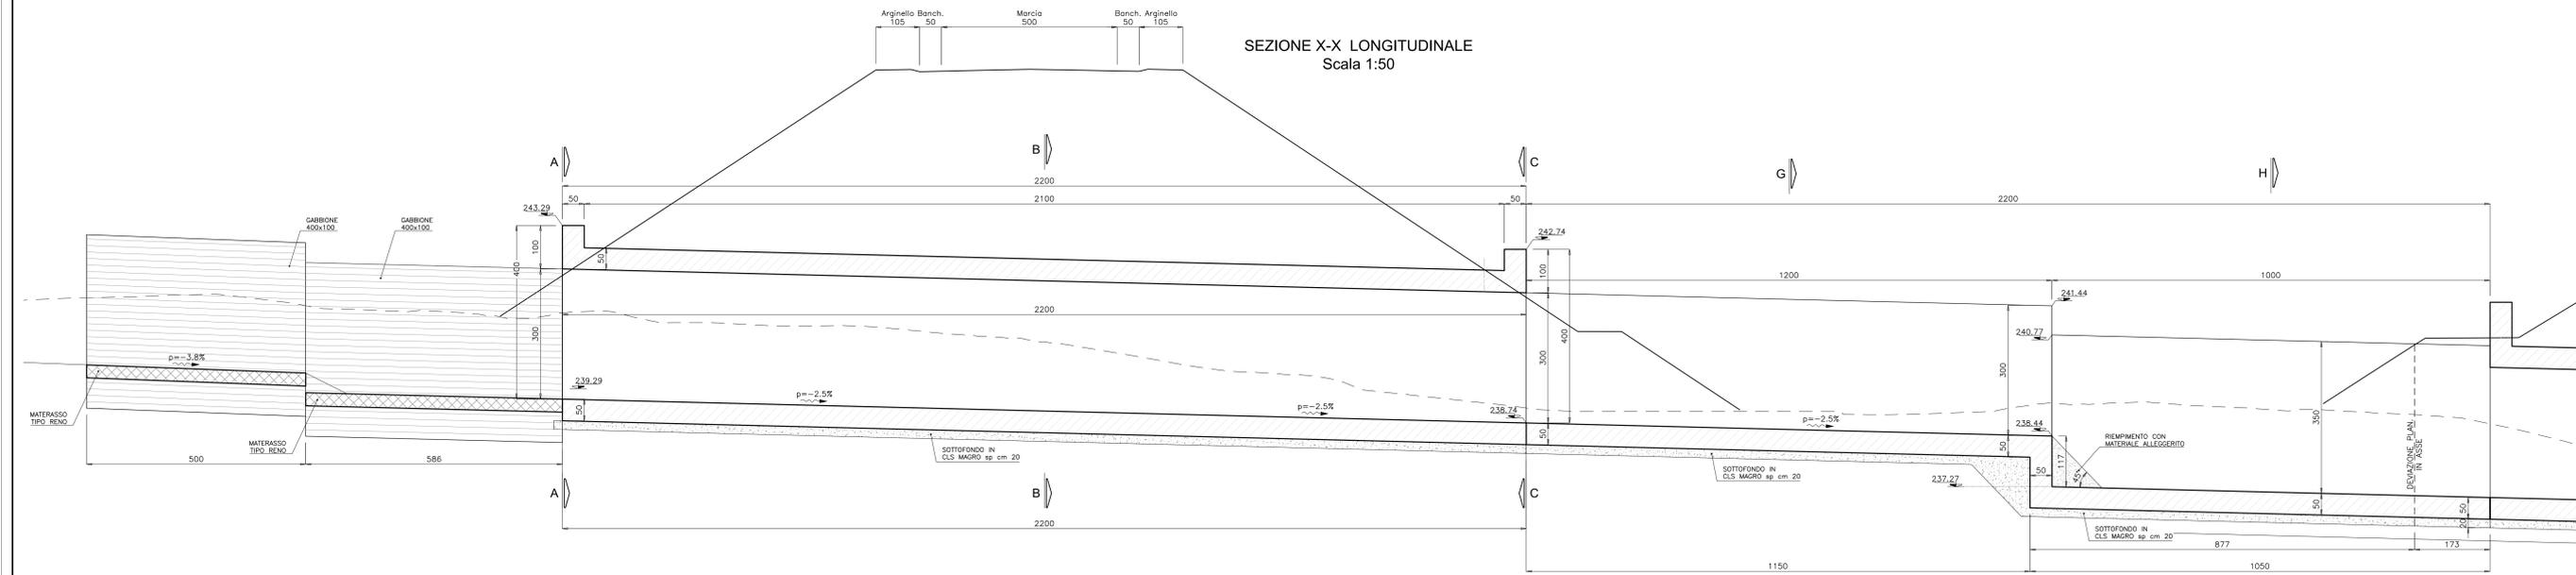


SEZIONE TRASVERSALE B-B
SCALA 1:50

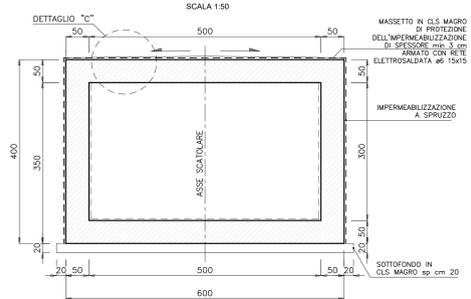


SEZIONE TRASVERSALE G-G
SCALA 1:50

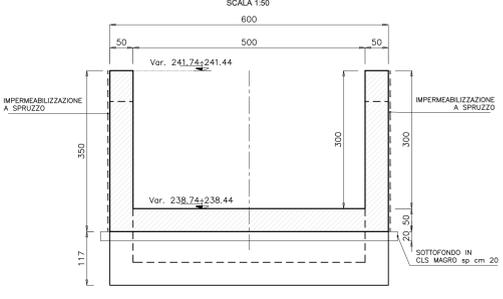


SEZIONE TRASVERSALE D-D scala 1:50

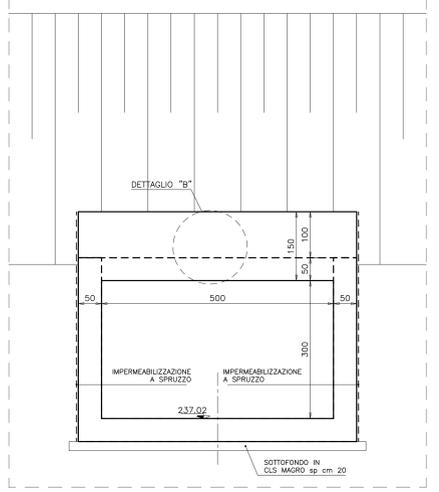


SEZIONE TRASVERSALE F-F scala 1:50

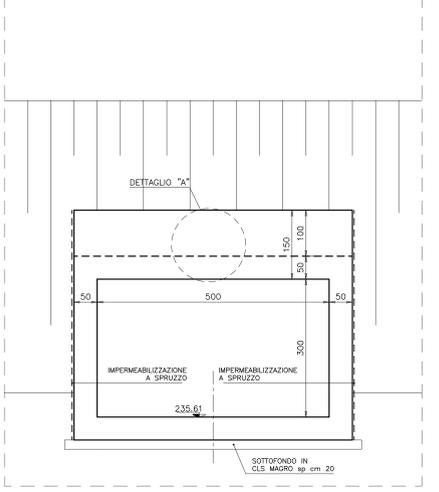


VISTA DI DETTAGLIO

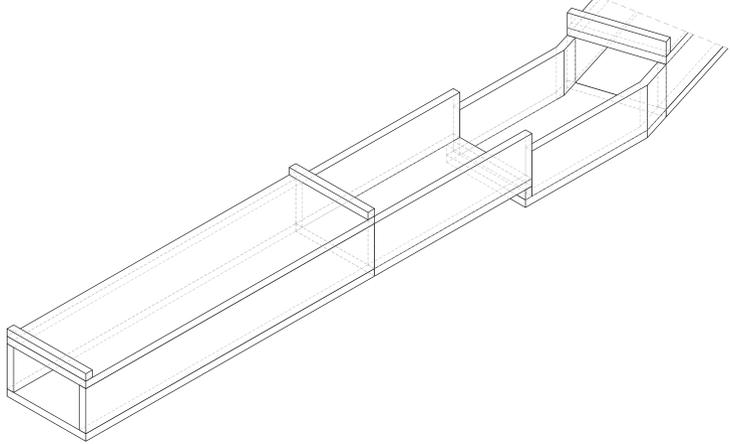


SEZIONE DETTAGLIO "A"
SCALA 1:25

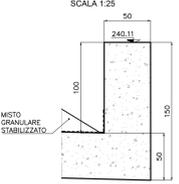


SEZIONE DETTAGLIO "B"
SCALA 1:25

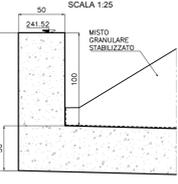

SEZIONE TRASVERSALE H-H
SCALA 1:50

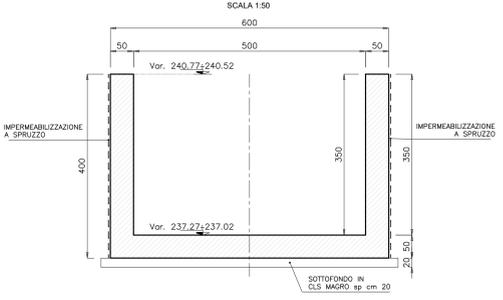

DETTAGLIO "C"
SCALA 1:25

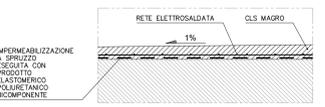

SOGGETTO ATTUATORE - Art.7 D.L. 11 novembre 2016, n. 205 (già art.15 ter del D.L. 17 ottobre 2016, n.189, convertito dalla L. 15 dicembre 2016, n.229)
GRUPPO FS ITALIANE
 ex CCOPPC 498/2016 - art.4
 CCOPPC 493/2017 - art.3

PNC - PNRR: Piano Nazionale Complementare al Piano Nazionale di Ripresa e Resilienza nei territori colpiti dal sisma 2009-2016, Sub-misura A4, "Investimenti sulla rete stradale statale"

Lavori di adeguamento e/o miglioramento tecnico funzionale della sezione stradale in t.s. e potenziamento delle intersezioni - 1° Stralcio lungo la S.S. n. 210 "Fermana Faleriense" - Amandola - Servigliano"

PROGETTO DEFINITIVO

PROGETTISTA E RESPONSABILE DELL'INTEGRAZIONE DELLE PRESTAZIONI SPECIALISTICHE
 Ing. Eugenio Maroni
 Ordine Roma n° 10020

IL GEOLOGO
 Dott.ssa Geol. Maria Bruno
 Ordine dei Geologi del Lazio al n° 668

COORDINATORE PER LA SICUREZZA IN FASE DI PROGETTAZIONE
 Ing. Francesco M. La Camera
 Ordine Roma n° 2000

IMPRESA CONCORRENTE A.T.L.
 Membro
MONACO S.p.A.
 Costuzioni generali

Membro
IRCOPI

RTP DI PROGETTAZIONE
 Membro
STE S.r.l.
 Strutturati e Transport Engineering

Membro
E.D.I.N. s.r.l.
 Strutturati di Ingegneria

Direttore Tecnico
 Ing. E. Monaco
 Ordine Ing. Roma n. 10020

Direttore Tecnico
 Ing. G. Grassati
 Ordine Ing. Roma n. 17103

Ordine Geol. Lazio n. 668
 Dott. Geol. M. BRUNO

OPERE D'ARTE MINORI
 Opere di attraversamento idraulico
 TM08- 5,0x4,0m - VS10 alla prg. 0+425,00
 Carpenteria e particolari costruttivi

PROGETTO	ANNO	REVISIONE	SCALA
AN2166	D 23	A	1:50/25
D			
C			
B			
A	EMISSIONE	16/01/2023	DEL. VECCHIOP
REV.	DESCRIZIONE	DATA	REDATTO VERIFICATO APPROVATO