SEZIONE TRASVERSALE E-E
SCALA 1:100

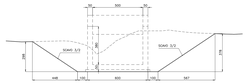

SEZIONE TRASVERSALE G-G
SCALA 1:100

PLANIMETRIA
SCALA 1:100

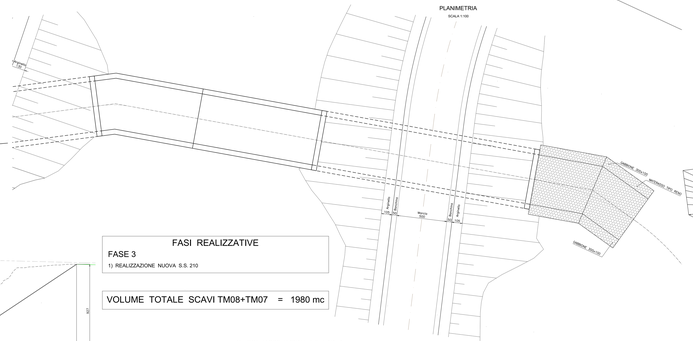

FASI REALIZZATIVE

FASE 1

1) REALIZZAZIONE SCAVO PER REALIZZAZIONE NUOVO SCATOLARE IDRAULICO

PLANIMETRIA
SCALA 1:100

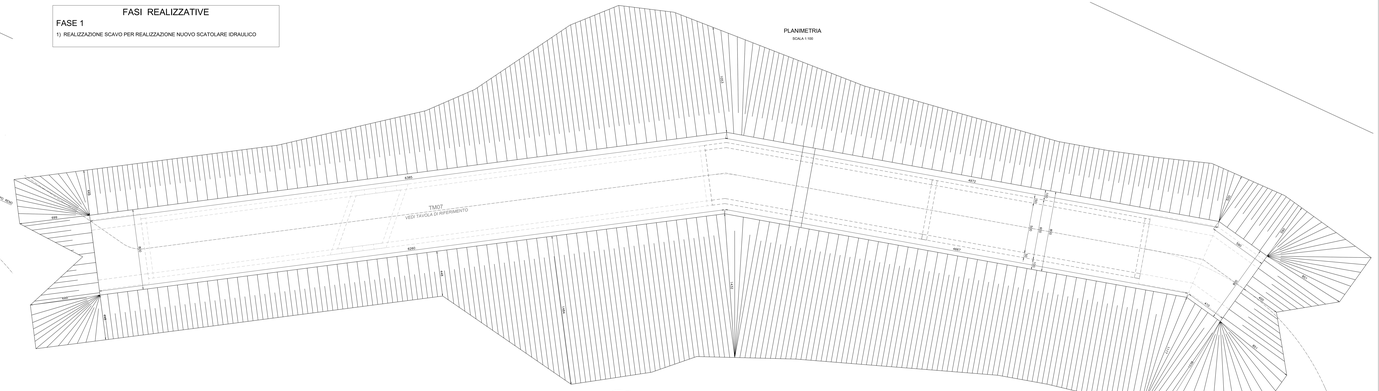

FASI REALIZZATIVE

FASE 3

1) REALIZZAZIONE NUOVA S.S. 210

VOLUME TOTALE SCAVI TM08+TM07 = 1980 mc

SEZIONE TRASVERSALE B-B
SCALA 1:100

SEZIONE LONGITUDINALE X-X - FASE 1
SCALA 1:100

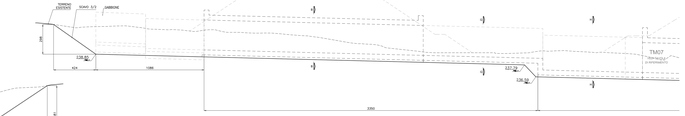

SEZIONE TRASVERSALE H-H
SCALA 1:100

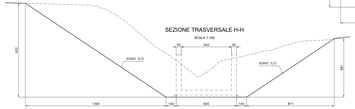

SEZIONE LONGITUDINALE X-X - FASE 2
SCALA 1:100

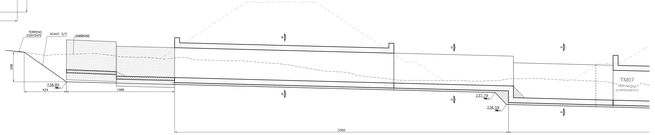

SEZIONE LONGITUDINALE X-X - FASE 3

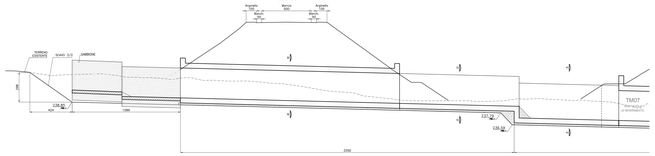

FASI REALIZZATIVE

FASE 2

1) REALIZZAZIONE NUOVO SCATOLARE IDRAULICO
2) POSA IN OPERA DI GABBIONI E MATERASSI RENO
3) COMPLETAMENTO - FINITURE ED IMPERMEABILIZZAZIONE OPERA
4) RINTERRO OPERA

PLANIMETRIA
SCALA 1:100

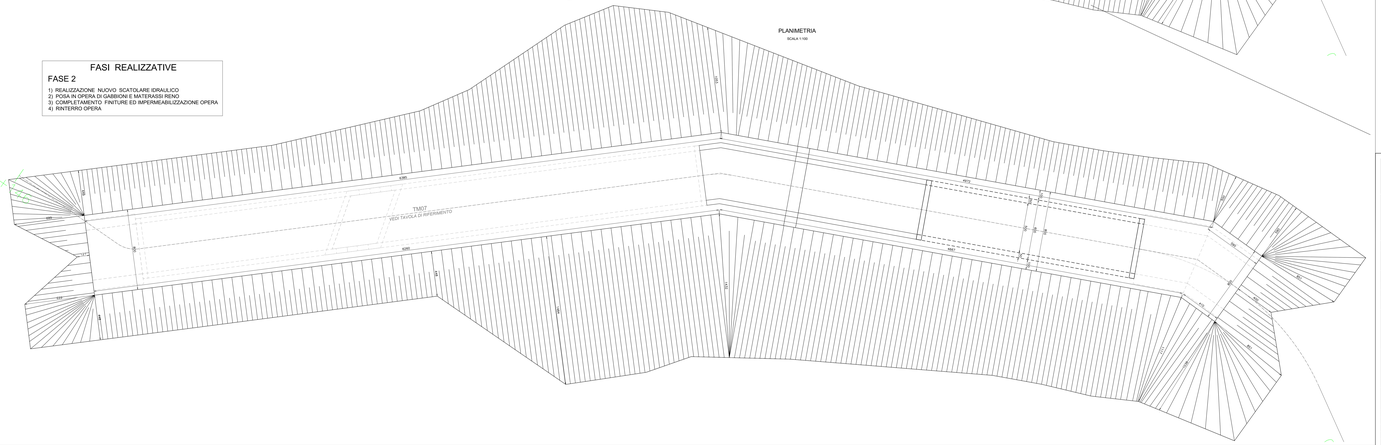

anas
GRUPPO FS ITALIANE

SOGGETTO ATTUATORE - Art.7 D.L. 11 novembre 2016, n. 205 (gg) art 10 ter del D.L. 17 ottobre 2016, n.189, convertito dalla L. 15 dicembre 2016, n.229)
DGSTM-DIV.IV-DIV.VI
DGSTM-DIV.IVbis-DIV.V

PNC - PNRR: Piano Nazionale Complementare al Piano Nazionale di Ripresa e Resilienza nei territori colpiti dal sisma 2009-2016, Sub-misura A4."Investimenti sulla rete stradale statale"

Lavori di adeguamento e/o miglioramento tecnico funzionale della sezione stradale in t.a. e potenziamento delle Intersezioni - 1° Stralcio lungo la S.S. n. 210 "Fermana Faleriense" - Amandola - Servigliano"

PROGETTO DEFINITIVO

PROGETTISTA E RESPONSABILE DELL'INTEGRAZIONE DEI SISTEMI SPECIALISTICI PROGETTO
Ing. Eugenio Iacovo
Ordine Roma n° 15002

IL DIRIGENTE
Dott. Ing. Gian Maria Greco
Ordine del Geologi del Lazio n° 499

COORDINATORE PER LA SICUREZZA IN FASE DI PROGETTAZIONE
Ing. Giuseppe Di Giovanni
Ordine Roma n° 19967

IMPRESA CONCORRENTE A T.C.:
Mandataria
MONACO S.r.l.
COSTRUZIONI GENERALI
Mandanti
PICOP
S.T.E. S.r.l.
Studio per Ingegneria Civile e Ambientale
E.D.IN. s.r.l.
Direttore Tecnico
Ing. G. Bonanni
Ordine Ing Napoli, 5750
Direttore Tecnico
Ing. A. Di Giovanni
Ordine Ing Napoli, 5750
Direttore Tecnico
Geom. Luca Ferri
Collegio Geom. Roma, 5750

Dott. Geol. M. BRUNO

OPERE D'ARTE MINORI

Opere di attraversamento idraulico

TM08-5,0x4,0m - VS10 alla prg. 0+425,00

Metodi costruttivi e fasi di lavoro

CODICE PROGETTO			NOME FILE	REVISIONE	SCALA
PROGETTO	LIVELLO	CAMPO	PNRR_SIN_PE20_A		
ANZ 618	D	2.5	CODICE ELAB. D 2 5 M P E 0 0 P R E 0 1	A	1:100

REV.	DESCRIZIONE	DATA	REDATTO	VERIFICATO	APPROVATO
D					
C					
B					
A	EMISSIONE	Nov. 2021	DE VECCHI	STRINGLE	BITONI