


PLANIMETRIA

Scala 1:100




SEZIONE TRASVERSALE A-A

Scala 1:50

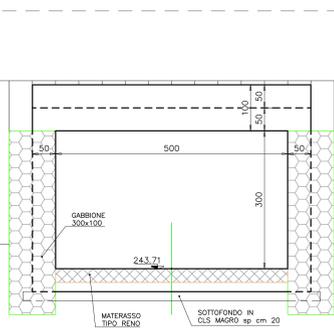


SEZIONE TRASVERSALE A-A

Scala 1:50

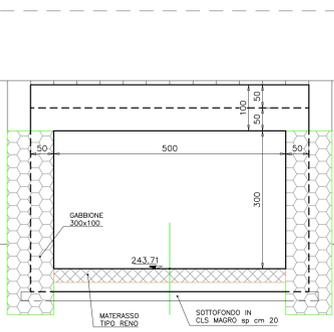


SEZIONE TRASVERSALE A-A

Scala 1:50

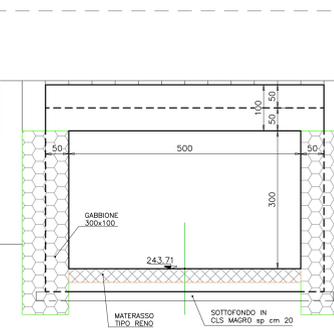

TOMBINO IDRAULICO PROFILO LONGITUDINALE SEZIONE X-X

Scala 1:100

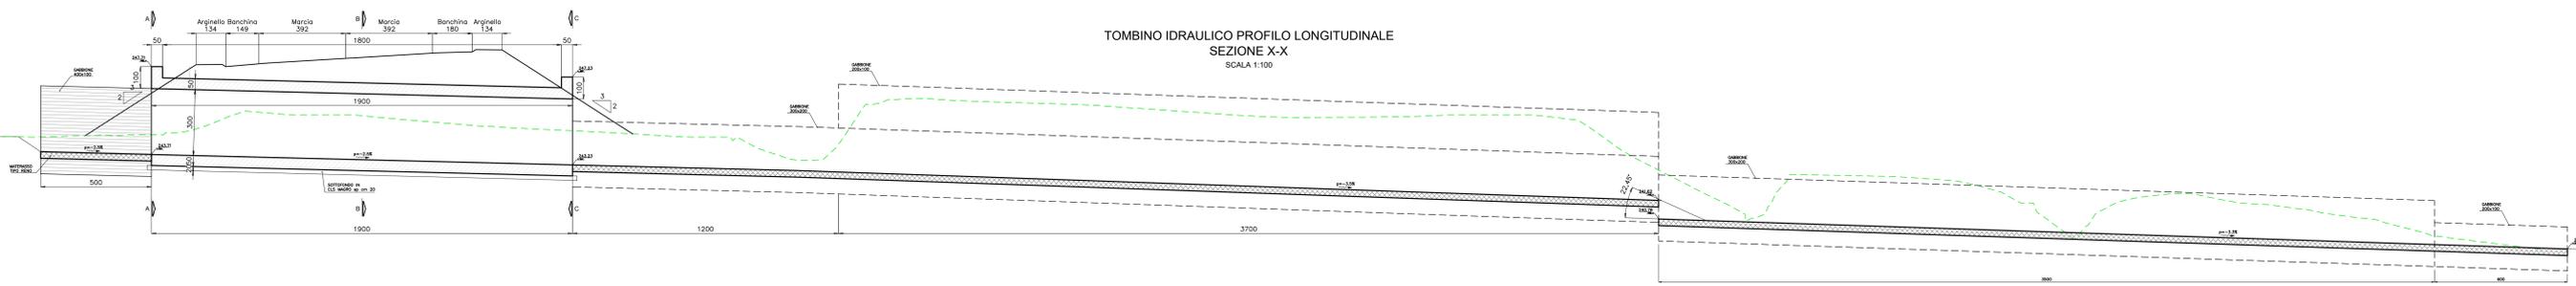

**Sanas** GRUPPO FS ITALIANE  
 SOGGETTO ATTUATORE - Art.7 D.L. 11 novembre 2016, n. 205 (già art.15 ter del D.L. 17 ottobre 2016, n.189, convertito dalla L. 15 dicembre 2016, n.229) ex CCDCP 408/2016 - art.4 CCDCP 419/2017 - art.3

**PNC - PNRR: Piano Nazionale Complementare al Piano Nazionale di Ripresa e Resilienza nei territori colpiti dal sisma 2009-2016, Sub-misura A4, "Investimenti sulla rete stradale statale"**  
 Lavori di adeguamento e/o miglioramento tecnico funzionale della sezione stradale in t.s. e potenziamento delle intersezioni - 1° Stralcio lungo la S.S. n. 210 "Fermana Faleriense" - Amandola - Servigliano

PROGETTO DEFINITIVO

PROGETTISTA E RESPONSABILE DELL'INTEGRAZIONE DELLE PRESTAZIONI SPECIALISTICHE Ing. Eugenio Moroni Ordine Roma n° 10020	IMPRESA CONCORRENTE A.T.I. <b>MONACO</b> S.p.A. Costruzioni generali
IL GEOLOGO Dott.ssa Geol. Maria Bruno Ordine dei Geologi del Lazio al n° 668	Mentore <b>IRCOPI</b> Studio di Ingegneria
COORDINATORE PER LA SICUREZZA IN FASE DI PROGETTAZIONE Ing. Francesco M. La Camera Ordine Roma n° 200	RTF DI PROGETTAZIONE Mentore <b>E.D.I.N. s.r.l.</b> Studio di Ingegneria Dott. Geol. M. BRUNO

OPERE D'ARTE MINORI  
 Opere di attraversamento idraulico  
 TM09- 5,0x4,0m alla prg. 3+903,00  
 Inquadramento generale

CODICE PROGETTO AN2166	NOME FILE T03_TM09_STR_D01_A	REVISIONE A	SCALA 1:100/50
PROGETTO AN2166	LAVORO D	ANNO 23	CODICE ELAB. TOSTMSTRD01
D C B A	EMISSIONE DESCRIZIONE	DATA REDATTO	VERIFICATO APPROVATO