
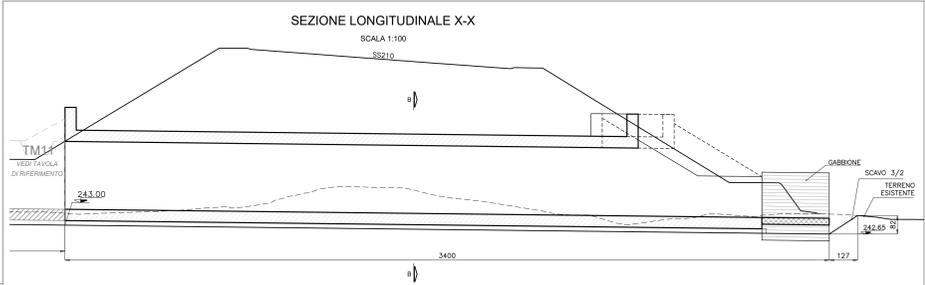
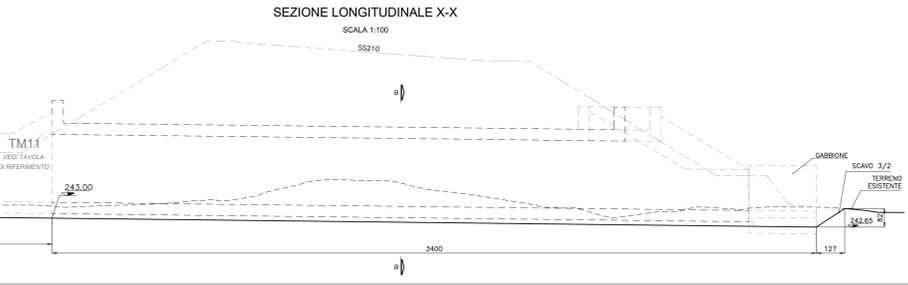
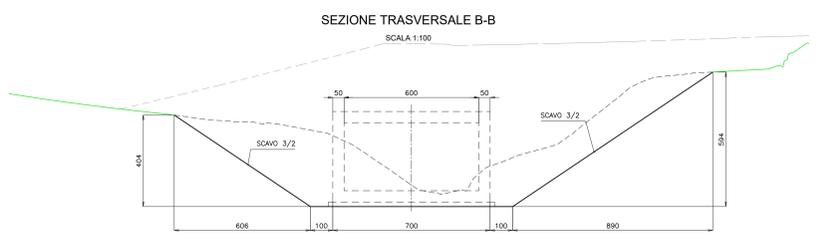





FASI REALIZZATIVE
FASE 1
 1) REALIZZAZIONE SCAVO PER REALIZZAZIONE NUOVO SCATOLARE IDRAULICO

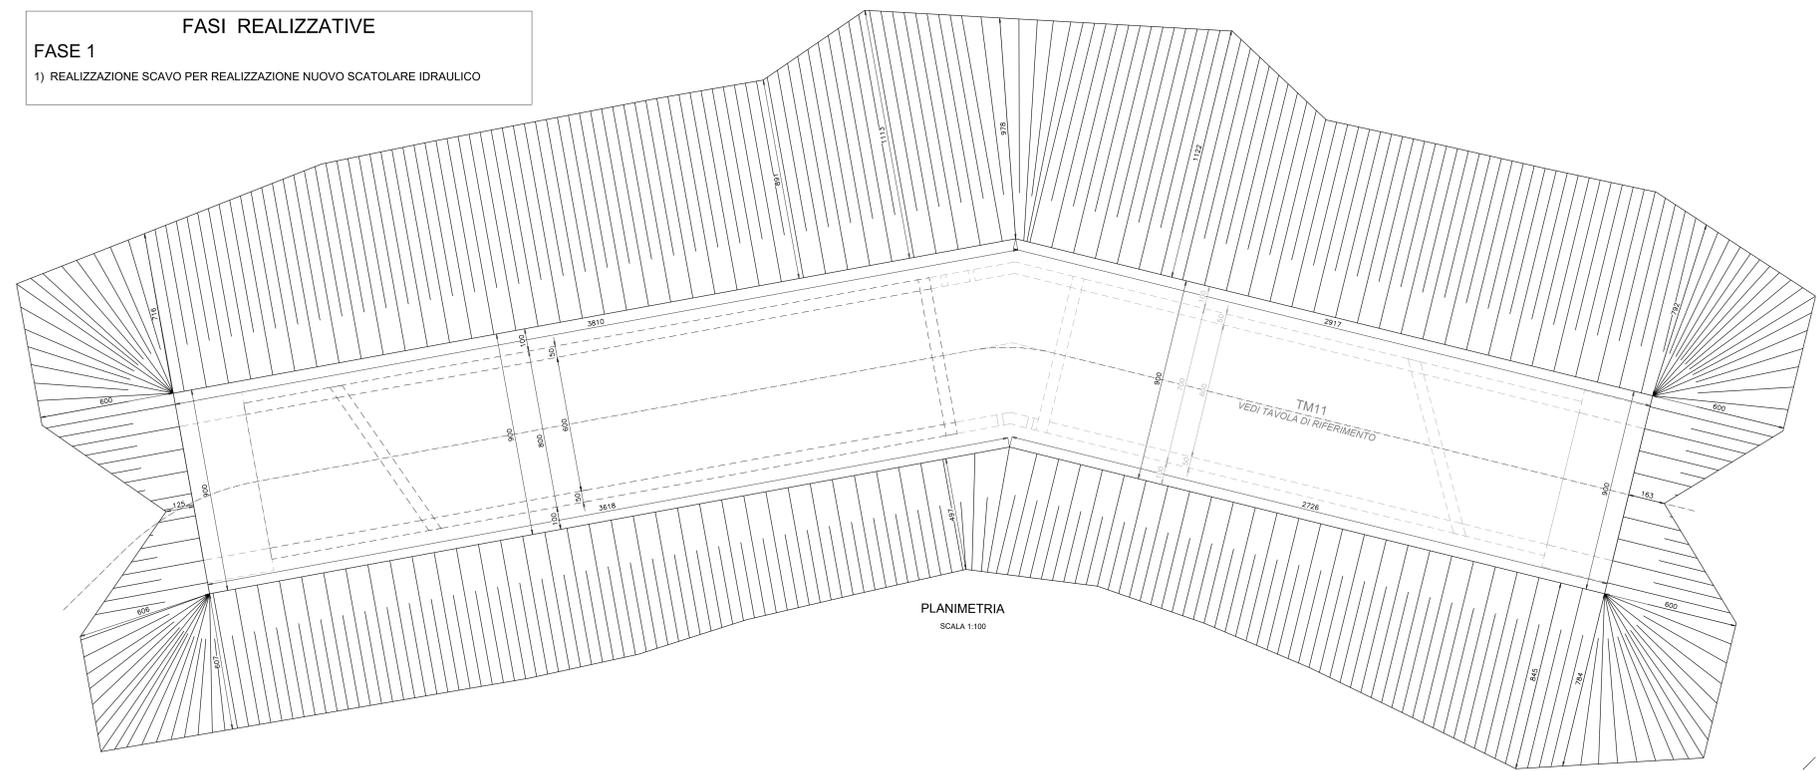

FASI REALIZZATIVE
FASE 3
 1) REALIZZAZIONE NUOVA S.S. 210

VOLUME TOTALE SCAVI TM10+TM11 = 4560 mc

FASI REALIZZATIVE
FASE 2
 1) REALIZZAZIONE NUOVO SCATOLARE IDRAULICO
 2) POSA IN OPERA DI GABBIONI E MATERASSI RENO
 3) COMPLETAMENTO FINITURE ED IMPERMEABILIZZAZIONE OPERA
 4) RINTERRO OPERA

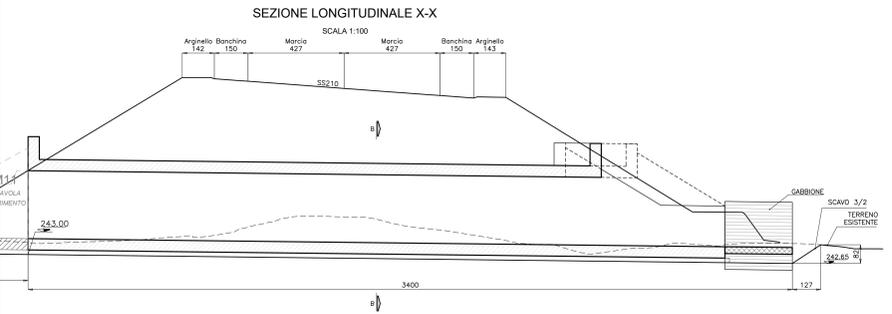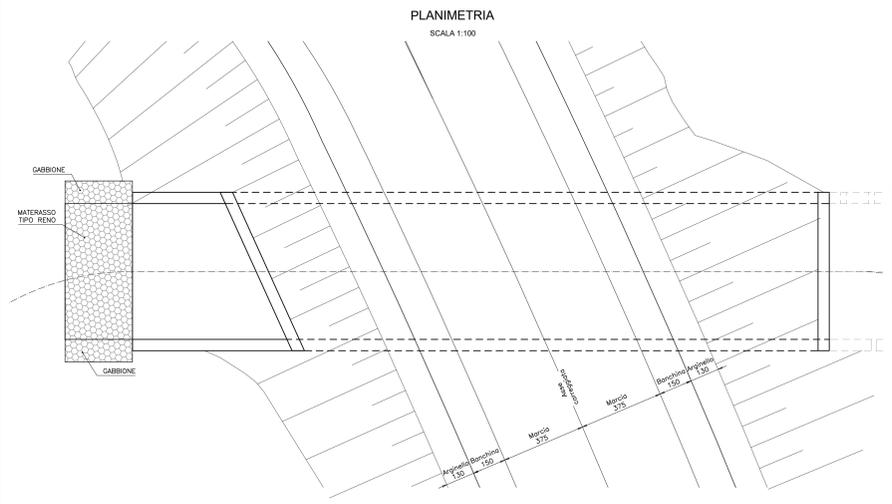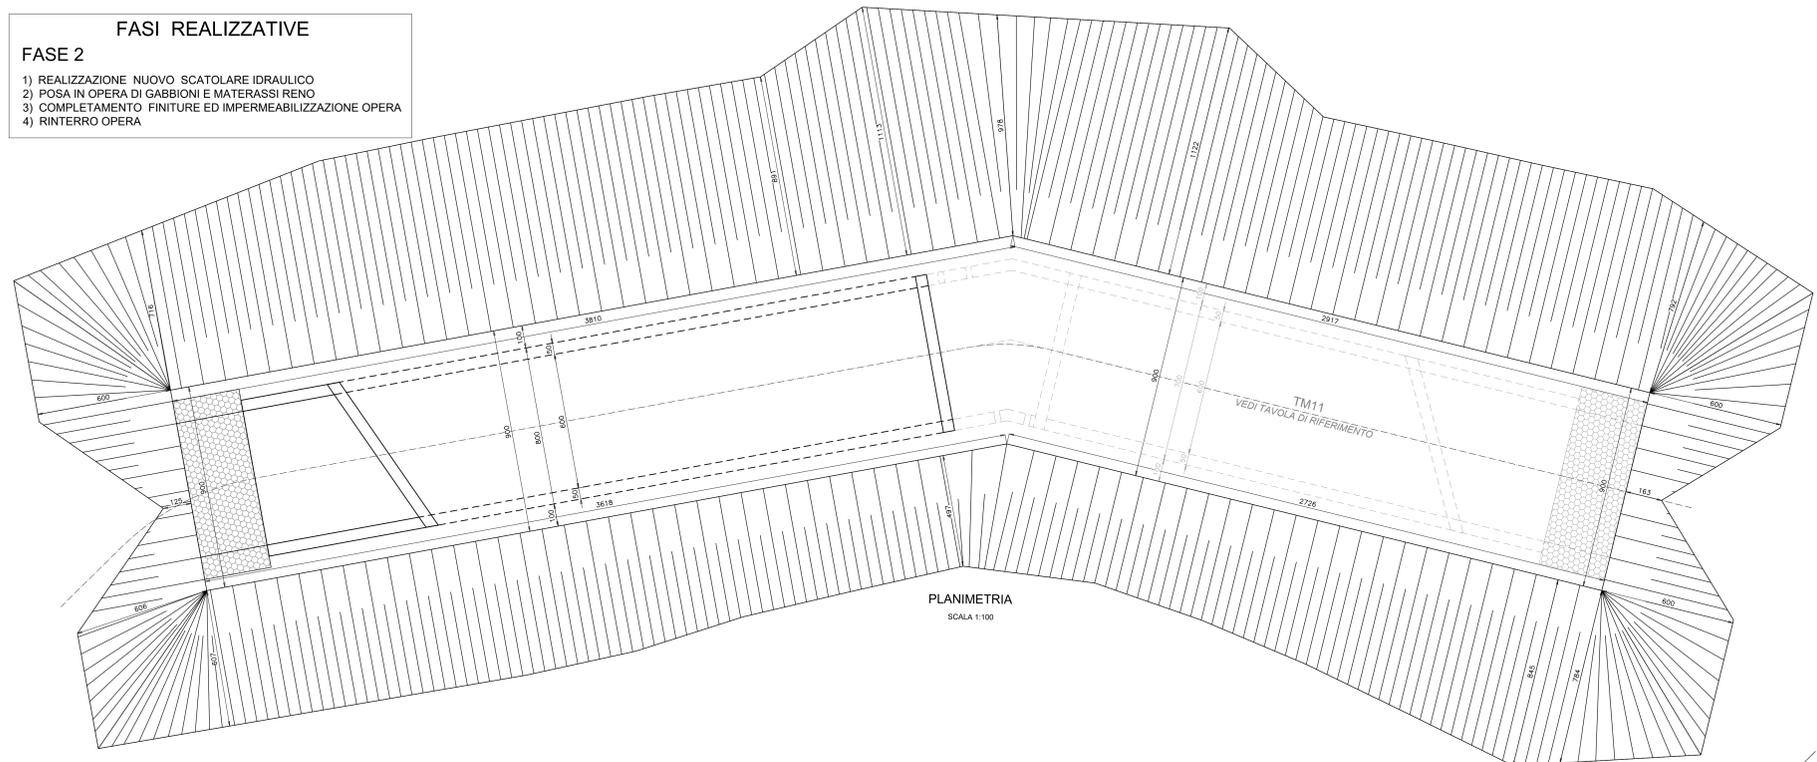

SOGGETTO ATTUATORE - Art.7 D.L. 11 novembre 2016, n. 205 (già art.15 ter del D.L. 17 ottobre 2016, n.189, convertito dalla L. 15 dicembre 2016, n.229) ex CCDCP 408/2016 - art.4 CCDCP 472/2017 - art.3

PNC - PNRR: Piano Nazionale Complementare al Piano Nazionale di Ripresa e Resilienza nei territori colpiti dal sisma 2009-2016, Sub-misura A4, "Investimenti sulla rete stradale statale"

Lavori di adeguamento e/o miglioramento tecnico funzionale della sezione stradale in t.s. e potenziamento delle intersezioni - 1° Stralcio lungo la S.S. n. 210 "Fermana Faleriense" - Amandola - Servigliano"

PROGETTO DEFINITIVO

PROGETTISTA E RESPONSABILE DELL'INTEGRAZIONE DELLE PRESTAZIONI SPECIALISTICHE
 Ing. Eugenio Martini
 Ordine Roma n° 10020

IL GEOLOGO
 Dott.ssa Geol. Maria Bruno
 Ordine dei Geologi del Lazio al n° 666

COORDINATORE PER LA SICUREZZA IN FASE DI PROGETTAZIONE
 Ing. Francesco M. La Camera
 Ordine Roma n° 7200

IMPRESA CONCORRENTE A.T.I.
 Membro: **MONACO** S.p.A. Costruzioni generali

Membro: **IRCOPI**

RTP DI PROGETTAZIONE:
 Membro: **S.T.E.** S.r.l. Direzione Tecnica Ing. E. Martini Ordine Ing. Roma n. 10020

Membro: **E.D.I.N.** s.r.l. Direzione Tecnica Ing. G. Orlandi Ordine Ing. Roma n. 11003

Membro: **Dott. Geol. M. BRUNO** Ordine Geologi Lazio n. 666

OPERE D'ARTE MINORI
 Opere di attraversamento idraulico
 TM10-5,0x4,0m alla prg. 4+382,00
 Metodi costruttivi e fasi di lavoro

CODICE PROGETTO	NOV. FILE	REVISIONE	SCALA
PROGETTO: AN2/6/6	TO3_TM10_STR_PEO1_A	A	1:100
D			
C			
B			
A	EMMISSIONE	Rev. 2023	DEL VECCHIO
REV.	DESCRIZIONE	DATA	REDATTO VERIFICATO APPROVATO