## PLANIMETRIA
scala 1:50




## SEZIONE DETTAGLIO "A"
SCALA 1:25




## SEZIONE DETTAGLIO "B"
SCALA 1:25

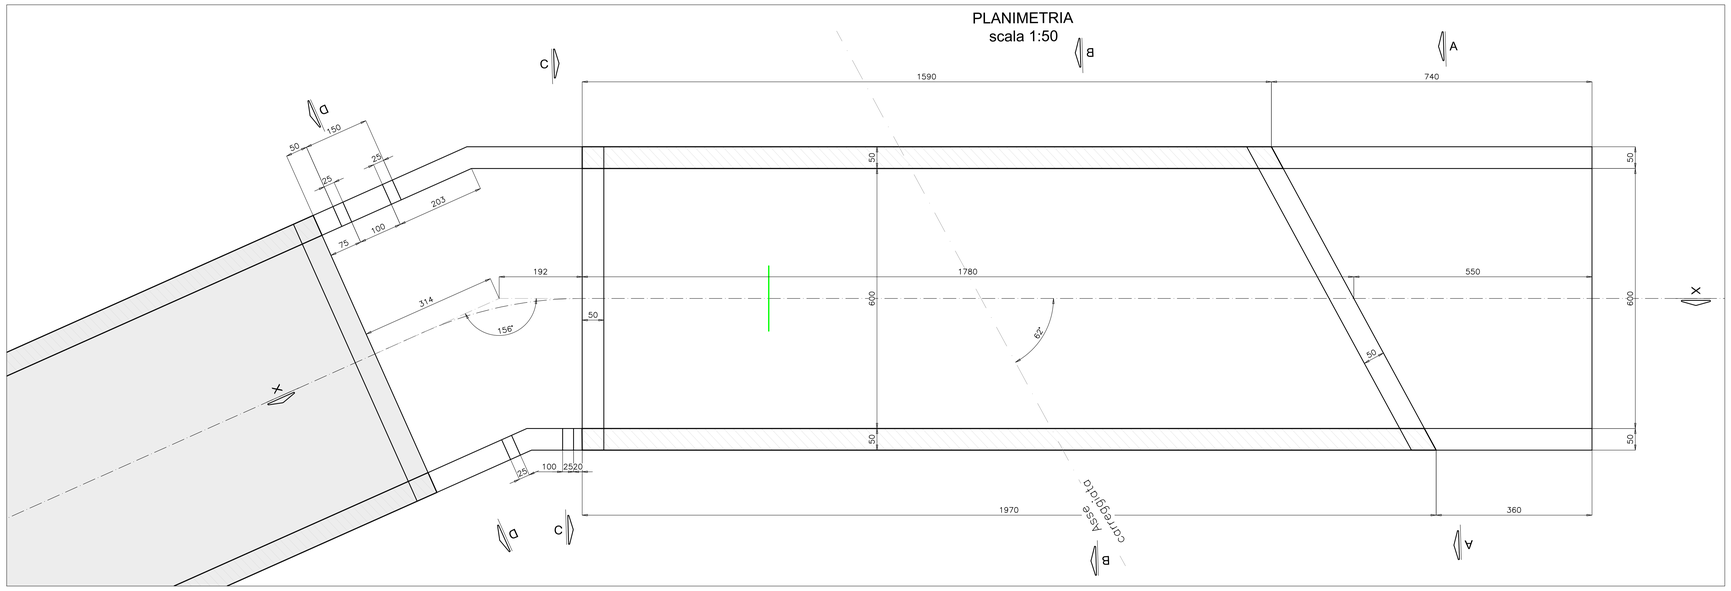


## SEZIONE TRASVERSALE A-A
SCALA 1:50

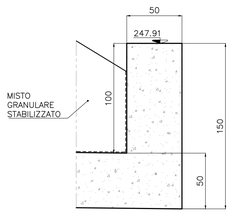


## SEZIONE TRASVERSALE C-C
SCALA 1:50

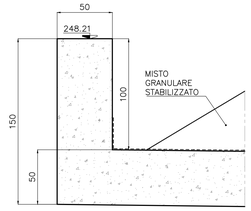


## SEZIONE TRASVERSALE D-D
SCALA 1:50

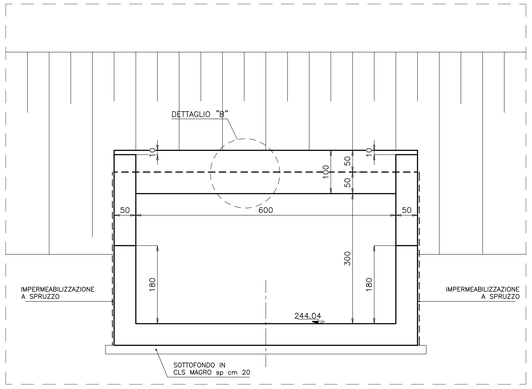


## VISTA DI DETTAGLIO



## SEZIONE TRASVERSALE B-B
SCALA 1:50

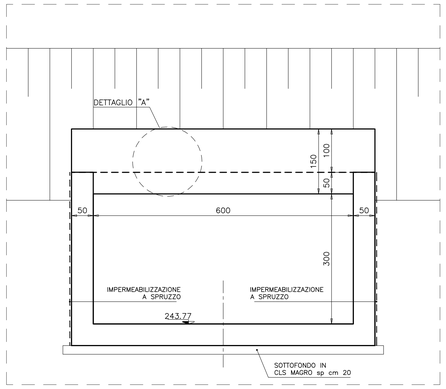


## DETTAGLIO "C"
SCALA 1:25

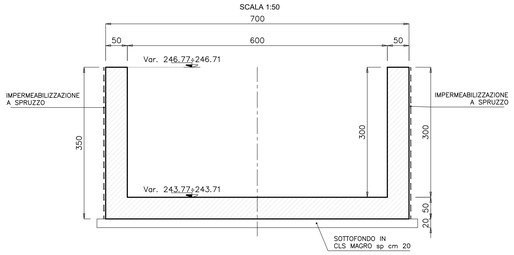


## SEZIONE X-X LONGITUDINALE
Scala 1:50

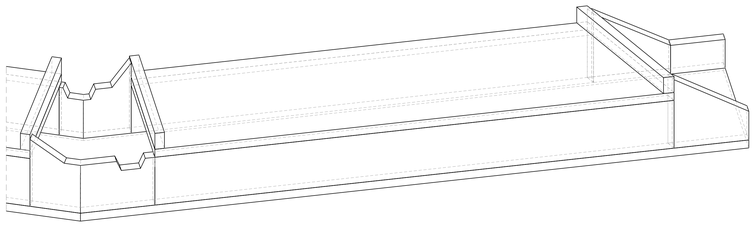


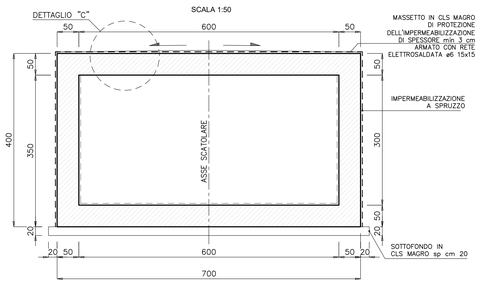anas GRUPPO FS ITALIANE

*SOGGETTO ATTUATORE - Art.7 D.L. 11 novembre 2016, n. 205 (già art.15 ter del D.L. 17 ottobre 2016, n.189, convertito dalla L. 15 dicembre 2016, n.229)*
*ex OCDPC 408 / 2016 - art.4*
*OCDPC 475 / 2017 - art.3*

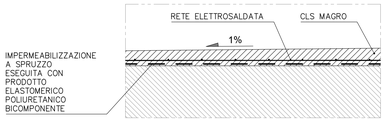**PNC - PNRR: Piano Nazionale Complementare al Piano Nazionale di Ripresa e Resilienza nei territori colpiti dal sisma 2009-2016, Sub-misura A4,"Investimenti sulla rete stradale statale"**

**Lavori di adeguamento e/o miglioramento tecnico funzionale della sezione stradale in t.s. e potenziamento delle intersezioni - 1° Stralcio lungo la S.S. n. 210 "Fermana Faleriense" - Amandola - Servigliano"**
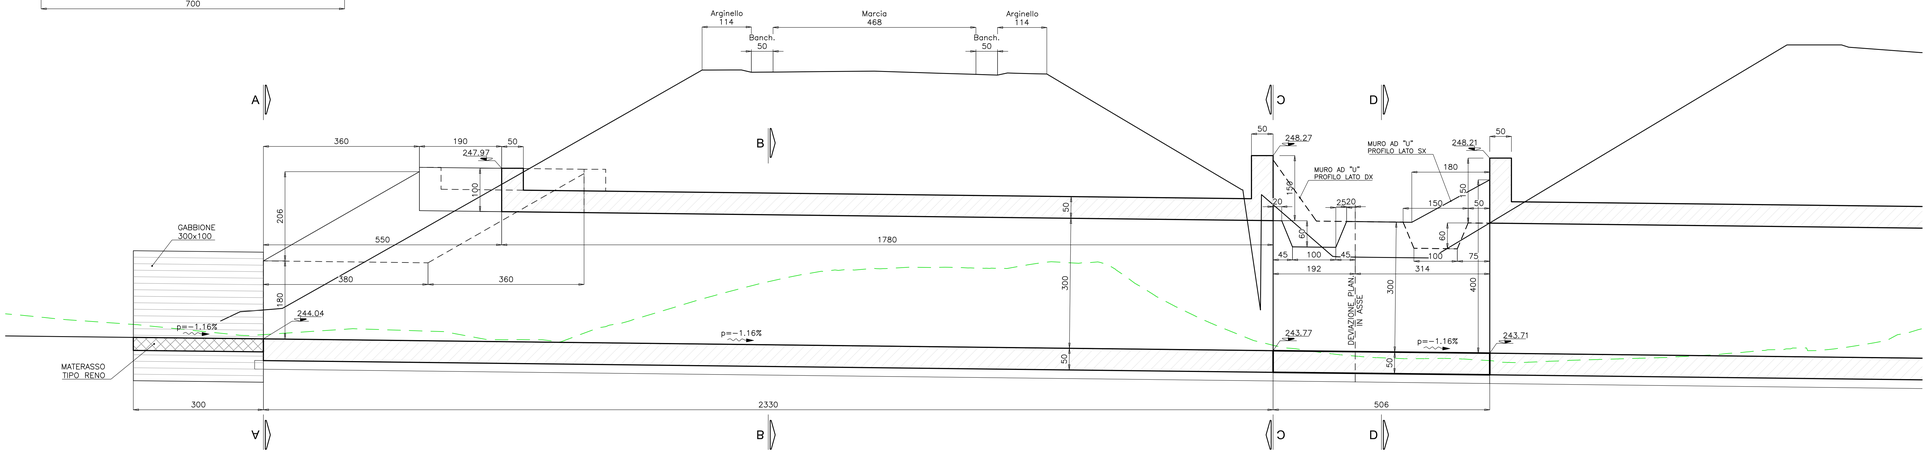
## PROGETTO DEFINITIVO


PROGETTISTA E RESPONSABILE DELL'INTEGRAZIONE DELLE PRESTAZIONI SPECIALISTICHE
Ing. Eugenio Moroni
Ordine Roma n° 10020

IL GEOLOGO
Dott.ssa Geol. Maria Bruno
Ordine dei Geologi del Lazio al n° 668

COORDINATORE PER LA SICUREZZA IN FASE DI PROGETTAZIONE
Ing. Francesco M. La Camera
Ordine Roma n° 7290

IMPRESA CONCORRENTE A.T.I.:
Mandataria: MONACO S.p.A. Costruzioni generali
Mandante: IRCOP

RTP DI PROGETTAZIONE:
Mandataria: S.T.E. a S.r.l. Structure and Transport Engineering — Direttore Tecnico Ing. E. Moroni, Ordine Ing. Roma N. 10020
Mandanti: E.D.IN. s.r.l. Società di Ingegneria — Direttore Tecnico Ing. G. Grimaldi, Ordine Ing. Roma N. 17703
Dott. Geol. M. BRUNO — Ordine Geologi Lazio N. 668


## OPERE D'ARTE MINORI
Opere di attraversamento idraulico
TM11- 4,0x3,0m - VS13.a alla prg. 0+269.50
Carpenteria e particolari costruttivi

| CODICE PROGETTO | | | NOME FILE | REVISIONE | SCALA |
|---|---|---|---|---|---|
| PROGETTO | LIV.PROG. | ANNO | T03_TM11_STR_DI01_A | | |
| AN266 | D | 23 | CODICE ELAB. T03TM11STRCP01 | A | 1:50/25 |

| REV. | DESCRIZIONE | DATA | REDATTO | VERIFICATO | APPROVATO |
|---|---|---|---|---|---|
| D | | | | | |
| C | | | | | |
| B | | | | | |
| A | EMISSIONE | Nov. 2023 | DEL VECCHIO | GRIMALDI | MORONI |