




PLANIMETRIA
Scala 1:100

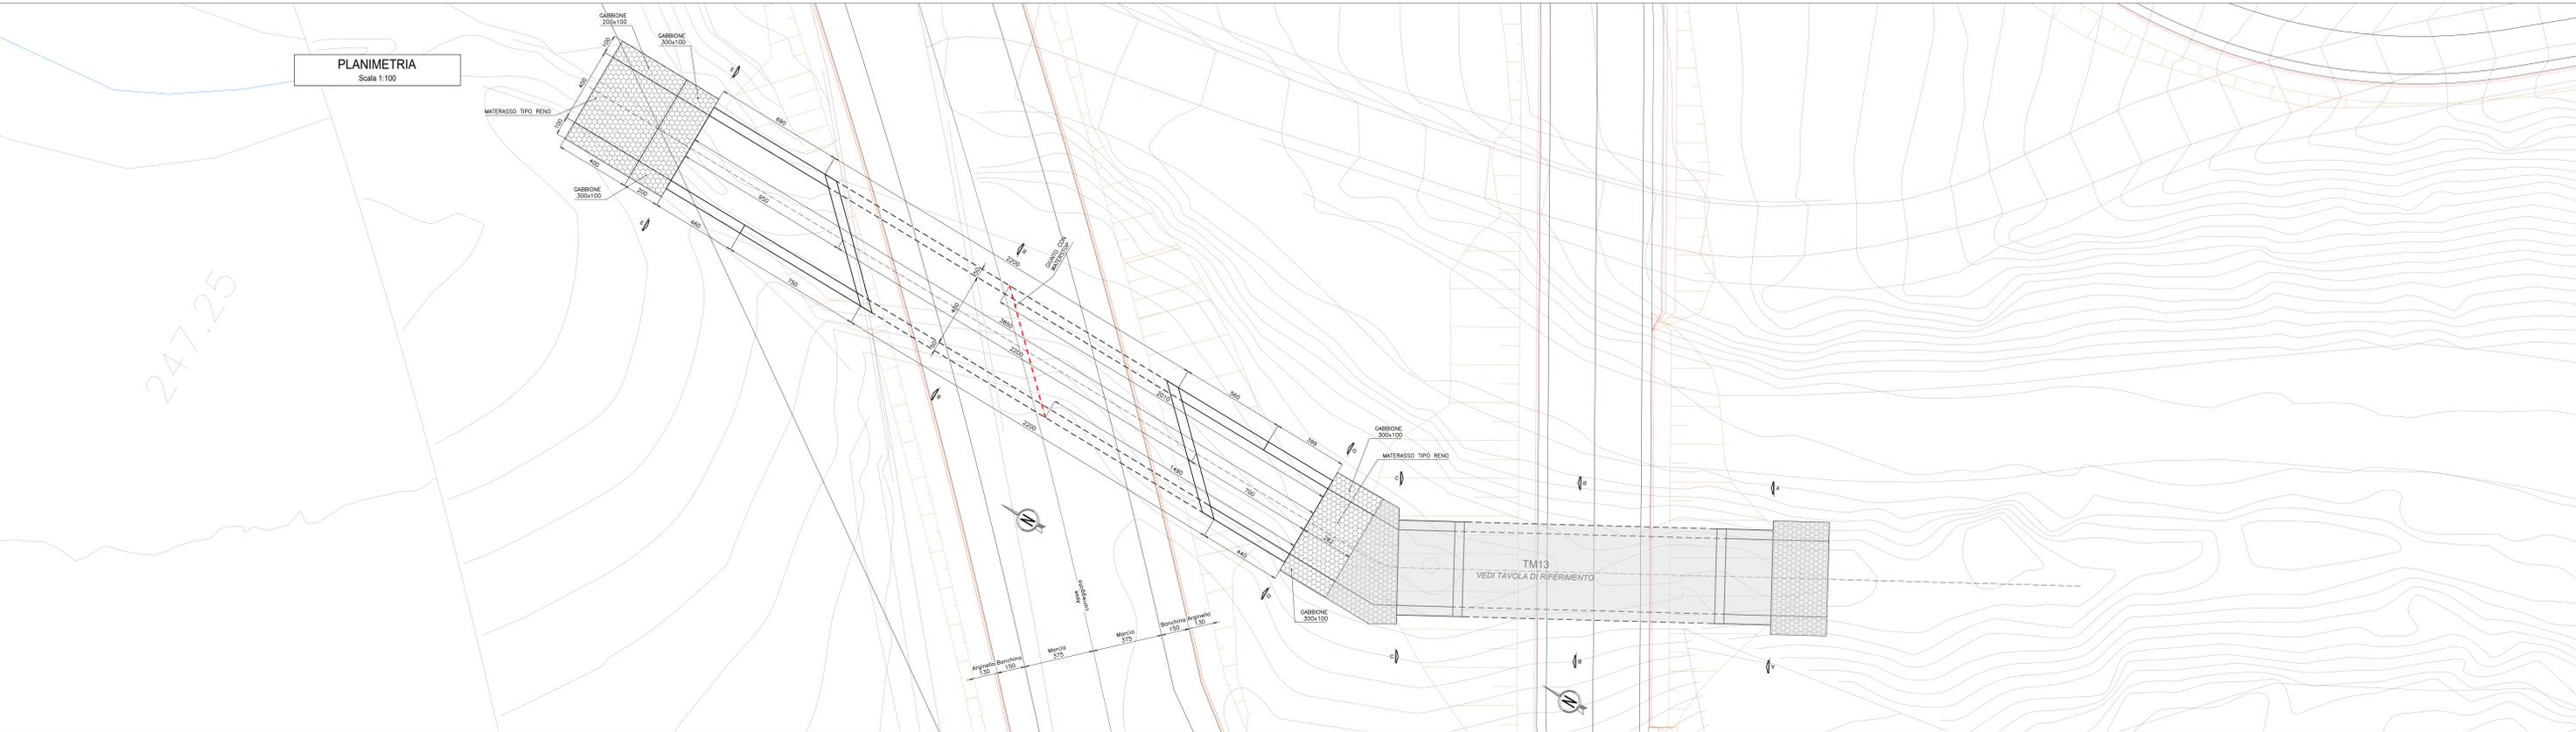


SEZIONE TRASVERSALE D-D
SCALA 1:50

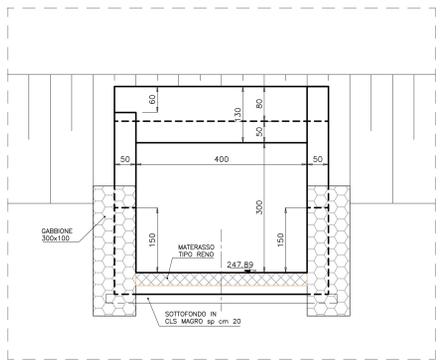


SEZIONE TRASVERSALE E-E
SCALA 1:50

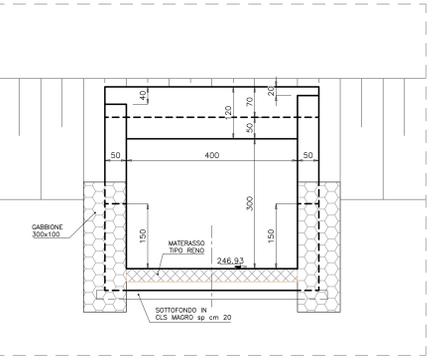

SEZIONE TRASVERSALE B-B
SCALA 1:50

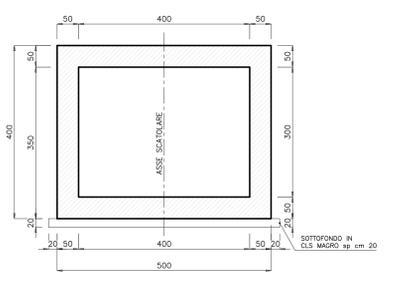

TOMBINO IDRAULICO PROFILO LONGITUDINALE
SEZIONE X-X
SCALA 1:100

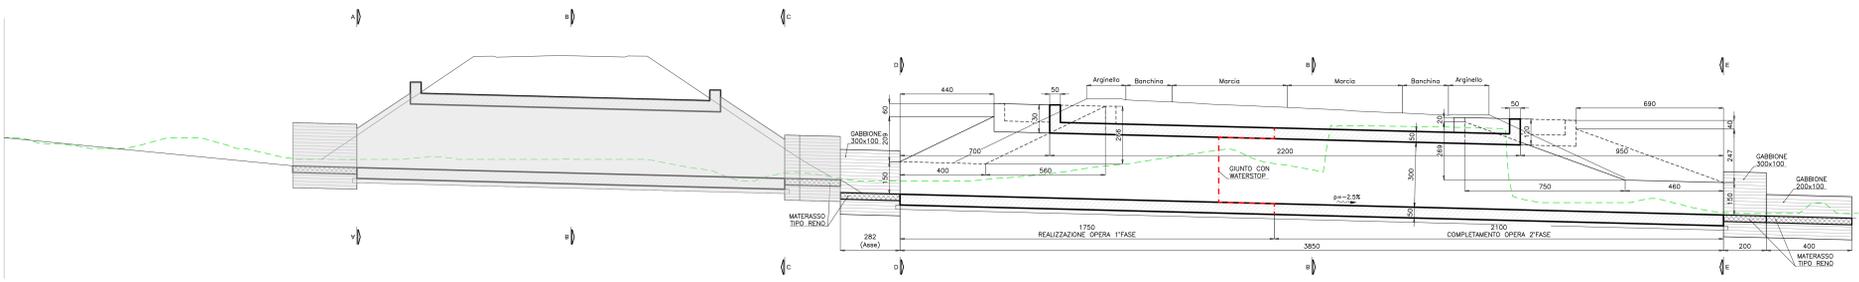

SOGGETTO ATTUATORE - Art.7 D.L. 11 novembre 2016, n. 205 (già art.15 ter del D.L. 17 ottobre 2016, n. 189, convertito dalla L. 15 dicembre 2016, n.229)
in CCDC n. 498/2016 - art.4
CCDC n. 475/2017 - art.3

Sanas
GRUPPO FS ITALIANE

PNC - PNRR: Piano Nazionale Complementare al Piano Nazionale di Ripresa e Resilienza nei territori colpiti dal sisma 2009-2016, Sub-misura A4, "Investimenti sulla rete stradale statale"

Lavori di adeguamento e/o miglioramento tecnico funzionale della sezione stradale in t.s. e potenziamento delle intersezioni - 1° Stralcio lungo la S.S. n. 210 "Fermana Faleriense" - Amandola - Servigliano"

PROGETTO DEFINITIVO

PROGETTISTA E RESPONSABILE DELL'INTEGRAZIONE DELLE PRESTAZIONI SPECIALISTICHE
Ing. Eugenio Maroni
Ordine Roma n° 10020

IL GEOLOGO
Dott. ssa Geol. Maria Bruno
Ordine dei Geologi del Lazio al n° 568

COORDINATORE PER LA SICUREZZA IN FASE DI PROGETTAZIONE
Ing. Francesco M. La Camera
Ordine Roma n° 220

IMPRESA CONCORRENTE A.T.I.
Ing. E. Maroni
Ordine Roma n° 10020

MONACO
Costruzioni Generali

Ing. E. Maroni
Ordine Roma n° 10020

IRCOP

RTP DI PROGETTAZIONE
Ing. Francesco M. La Camera
Ordine Roma n° 220

Chetrea Tecnica
Ing. E. Maroni
Ordine Roma n° 10020

S.T.E. S.r.l.
Strutture and Transport Engineering

Chetrea Tecnica
Ing. G. Caracci
Ordine Ing. Roma n° 17103

L.D.M. s.r.l.
Lavori di Impianto

Dott. Geol. M. BRUNO
Ordine Geol. Lazio n° 568

OPERE D'ARTE MINORI
Opere di attraversamento idraulico
TM12- 4,0x3,0m - VS13.b alla prg. 0+024,00
Inquadramento generale

PROGETTO	ANNO	NUMERO	REVISIONE	SCALA
AN/2/6/6	D	2/3	A	1:50/100
C				
D				
B				
A	EMMISSIONE	Nov 2023	ING. SECONDO	VERIFICATO
REV.	DESCRIZIONE	DATA	REDAITTO	VERIFICATO
				APPROVATO